



DETAL projektowany tynk z odtworzeniem historycznego podziału skala 1:20

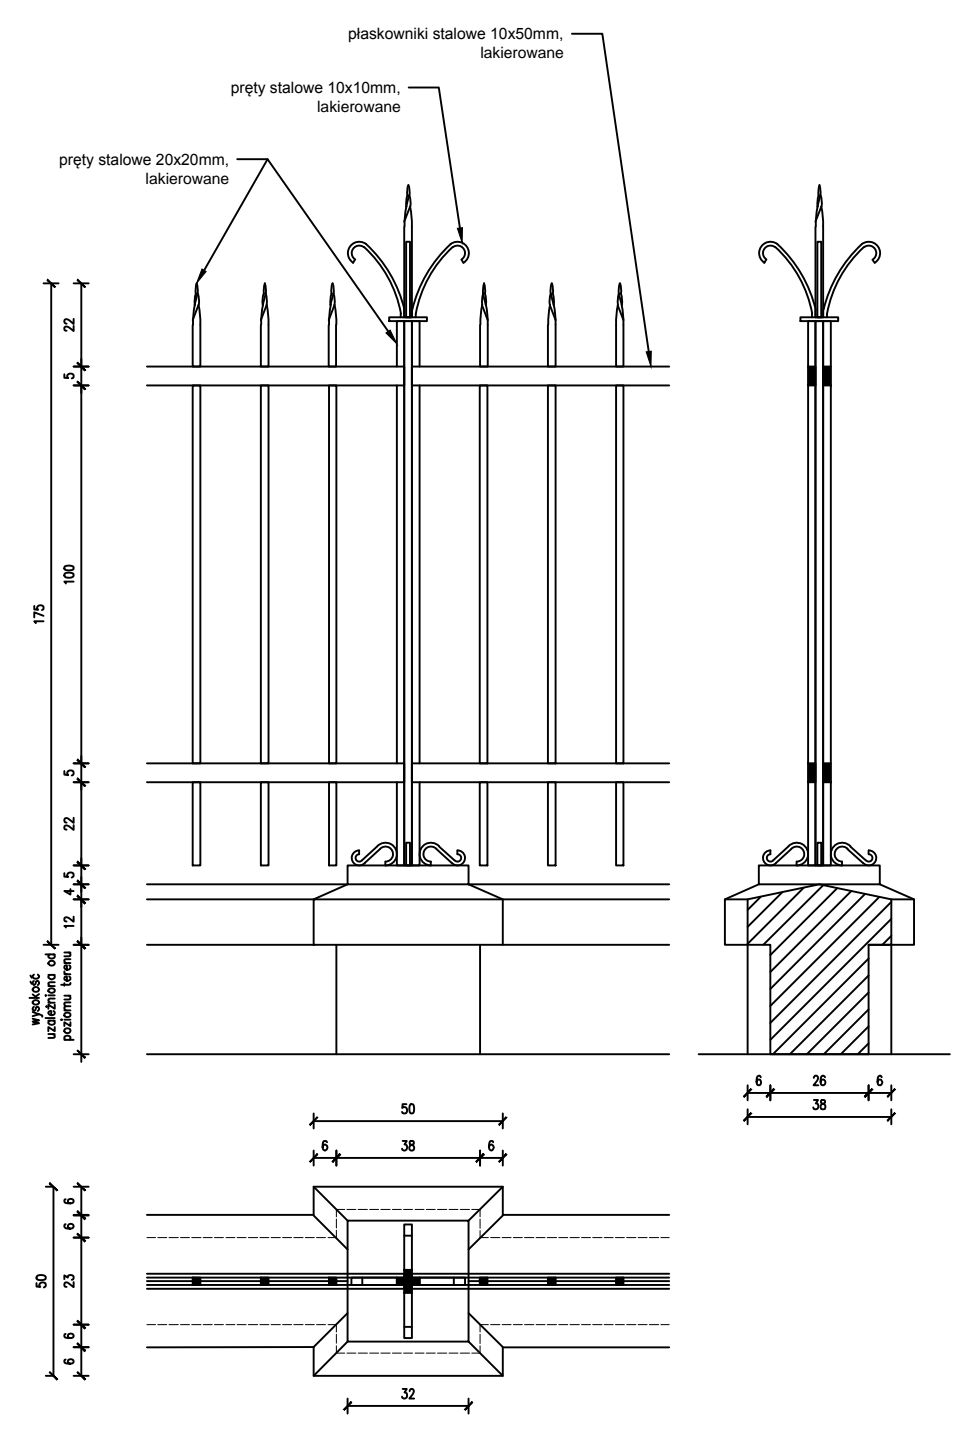

DETAL elementy powtarzalne ogrodzenia skala 1:20

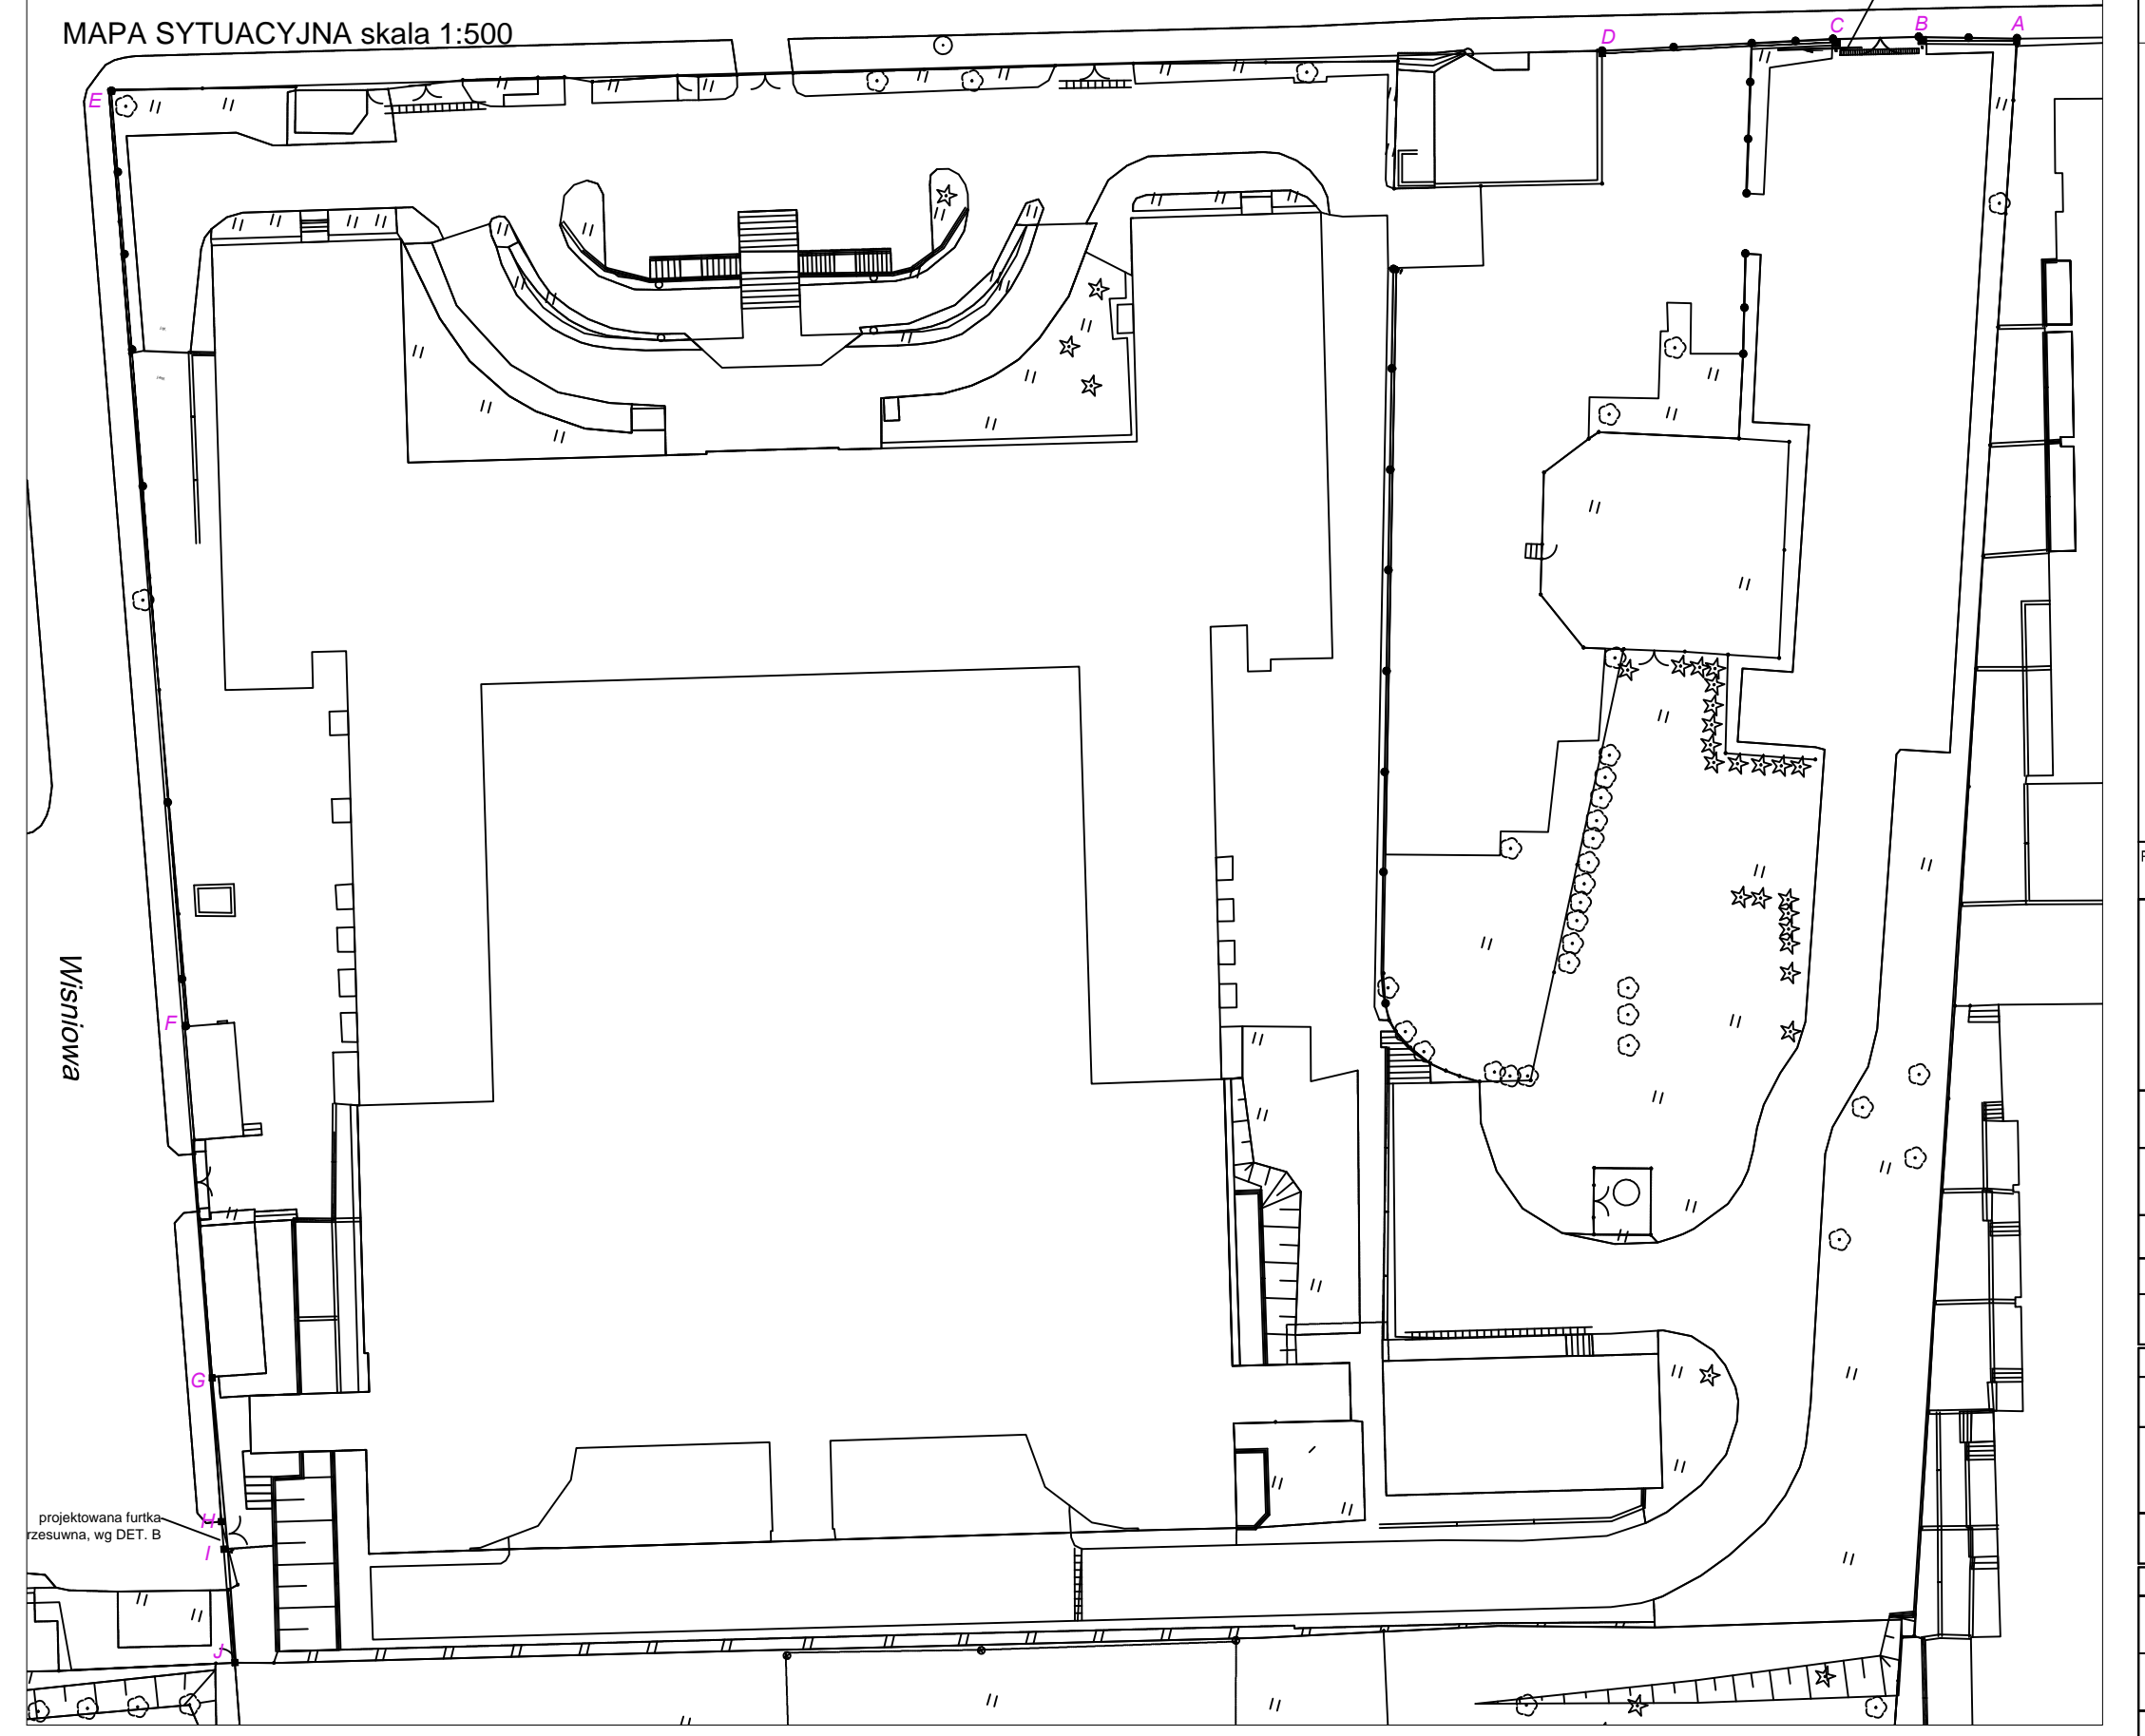

LEGENDA:

- PROJEKTOWANE WYKOŃCZENIE MURU TYNKIEM DO REMONTU WG OPISU
- PROJEKTOWANE WYKOŃCZENIE MURU TYNKIEM Z ZAZNACZENIEM HISTORYCZNEGO PODZIAŁU WG OPISU
- ISTNIEJĄCE WYKOŃCZENIE MURU TYNKIEM MOZAIKOWYM
- PROJEKTOWANE WYKOŃCZENIE MURU TYNKIEM MOZAIKOWYM KOLOROWYMI I STRUKTURA WG OPISU
- PROJEKTOWANY COKOL Z PŁYTEK KLAMKIEROWYCH WG OPISU

Projekt ten jest własnością autora i jest chroniony przez ustawę o prawie autorskim i prawach pokrewnych. Wprowadzanie zmian do projektu lub kopiowanie oraz używanie tych rysunków do jakiegokolwiek innego celu bez wstępnego согласия pisemnego autora jest zabronione.

STEFAN GLAZ
 DZIAŁALNOŚĆ W ZAKRESIE ARCHITEKTURY
 02-650 Warszawa ul. J. Długoskiego 1m6 REGON: 142 453 154, NIP: 521-188-81-60
 Tel. 22 845 18 38; e-mail: stefan_g@poczta.onet.pl

Faza opracowania:	PROJEKT BUDOWLANY		
Nazwa/adres obiektu:	Szpital Specjalistyczny im. Świętej Rodziny SPZOZ ul. Madalińskiego 25, 02-544 Warszawa działka ewidencyjna nr13 obręb 0120		
Investor / Zamawiający:	Szpital Specjalistyczny im. Świętej Rodziny Samodzielny Publiczny Zakład Opieki Zdrowotnej		
Adres inwestora:	ul. Madalińskiego 25, 02-544 Warszawa		
Nazwa zadania:	Aktualizacja zagospodarowania terenu Szpitala		
Projektant:	mgr inż. Stefan Glaz	Specjalność, nr upr.:	Podpis
Opracował(a):	mgr inż. Kamil Turowski	upr. bud. w specjalności architektura, zagospodarowanie	
Sprawdził:	mgr inż. Beata Misiaczek	upr. bud. w specjalności architektura, zagospodarowanie	
Brand:		Data:	11.2018r
Nazwa rysunku:	REMONT OGRÓDZENIA ODCINEK E-F OD UL. WIŚNIOWEJ	Skala:	1:100
Zakres opracowania:	Projekt remontu ogrodzenia na terenie Szpitala od strony ul. Wiśniowej / na terenie parkingu od ul. Madalińskiego		
Numery rysunków:	nr korzystać	Status	Strona

- PB - A - DFA - 0 - R05 0