


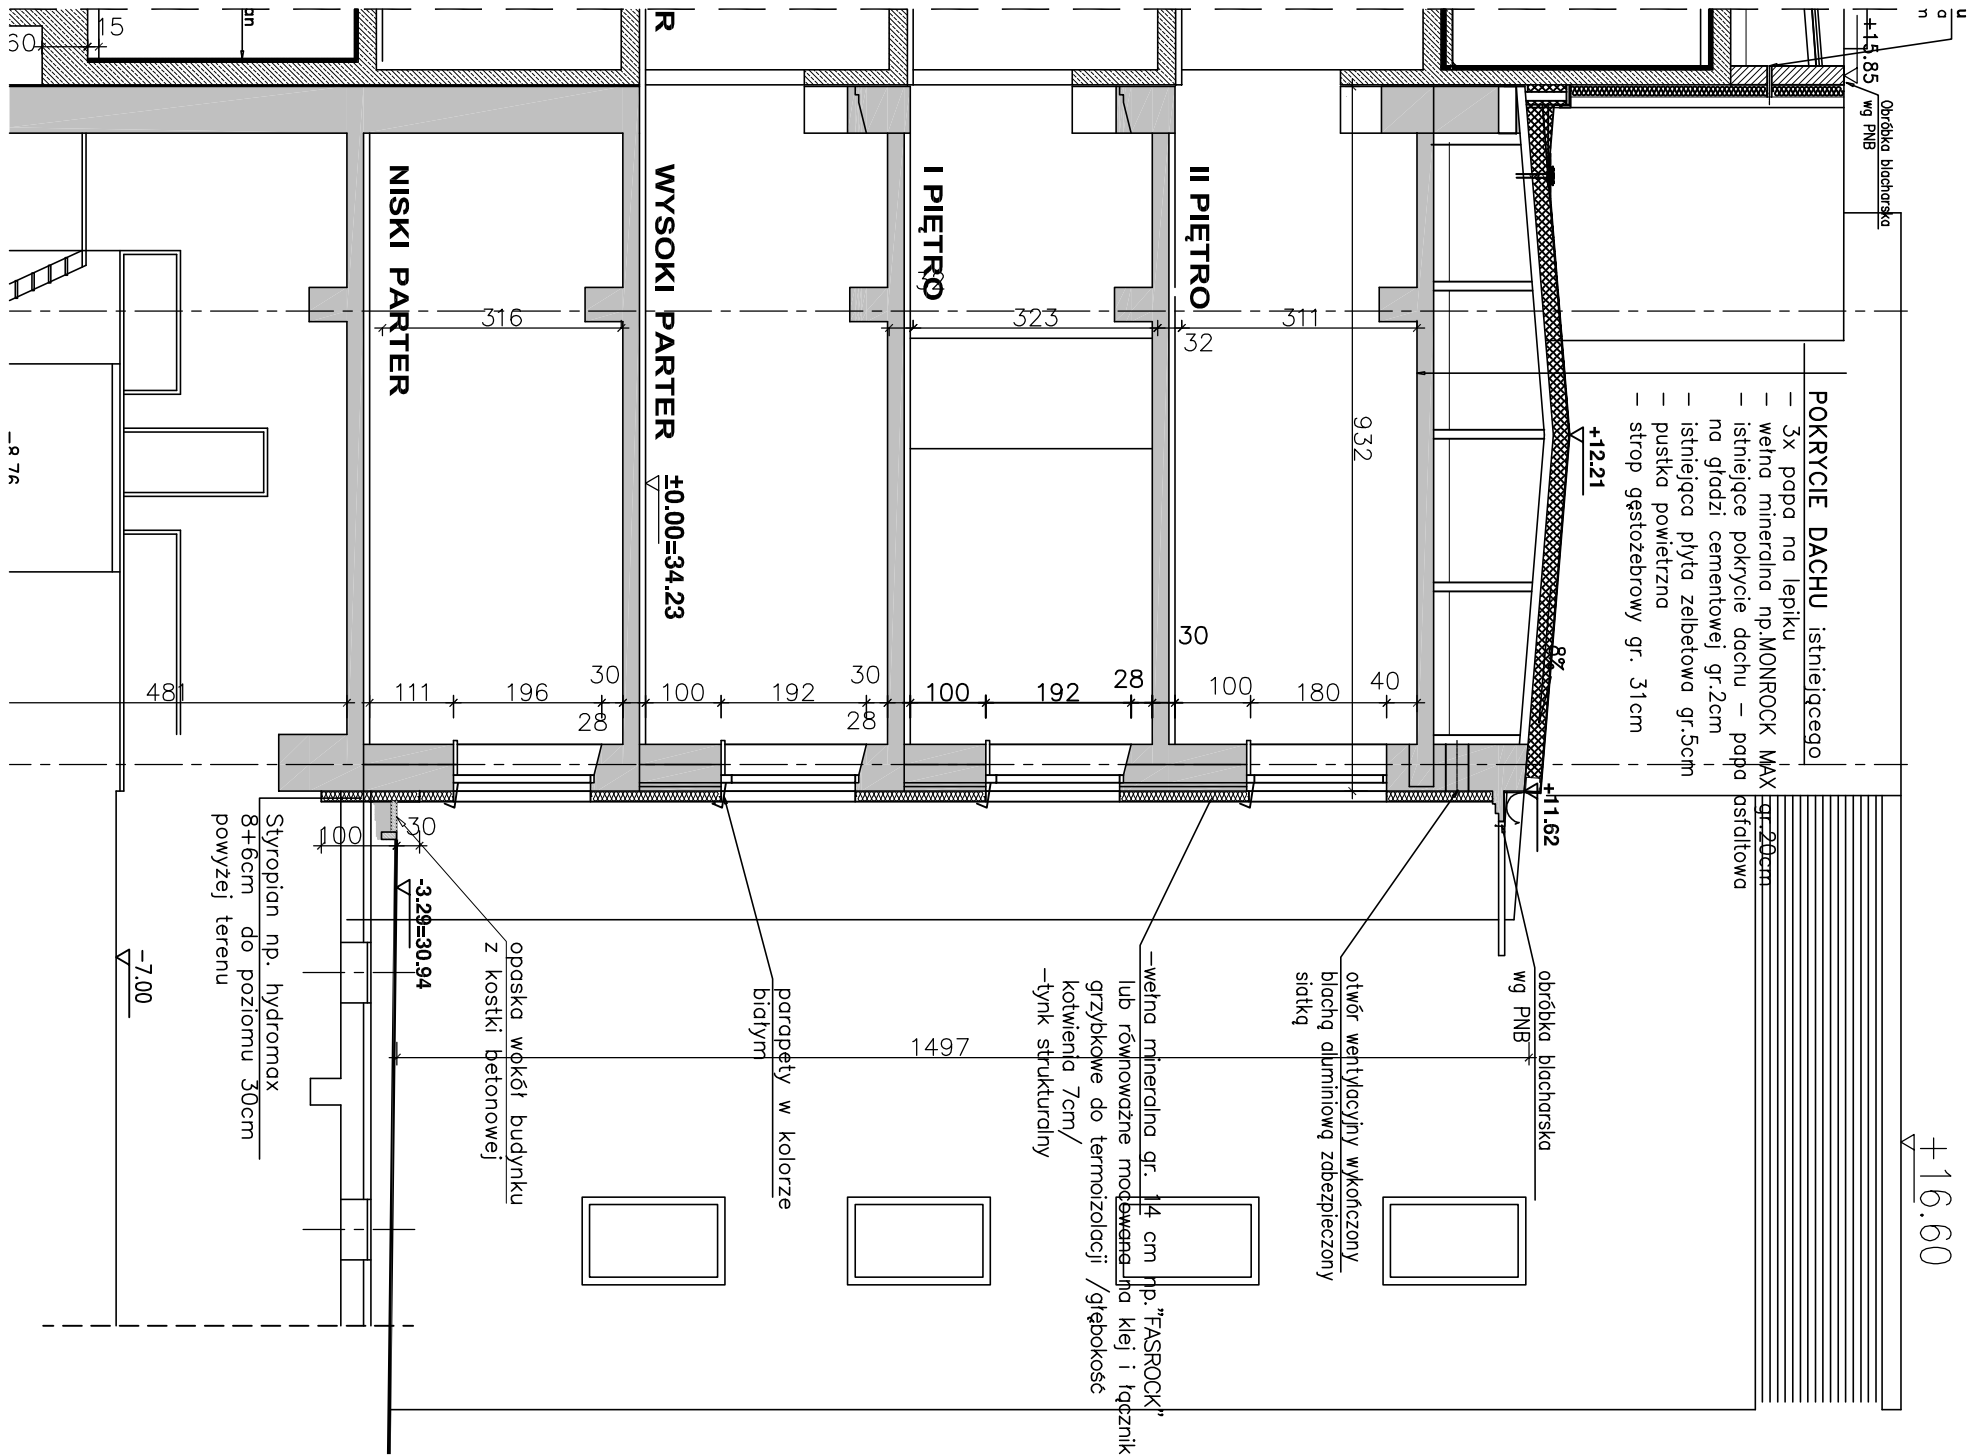

UWAGI:

Do wykonania warstwy izolacyjnej na ścianach należy stosować płyty z wełny mineralnej np. Rockwool Fasrock zabezpieczone siatką.

Do wykonania tynku elewacyjnego należy stosować cienko powłokową masę tynkarską malowaną farbą silikonową.

Szczegół ocieplenia wg załączonych rysunków detali.

Parapety w kolorze białym.

Na cokole do poziomu $\pm 0.30m$ na warstwie izolacyjnej zabezpieczonej siatką i narzutem cementowym przykleić płytki elewacyjne klinkierowe za pomocą mrozoodpornego i elastycznego kleju. Spoiny wypełnić elastyczną zaprawą.

Ścianę cokołową powyżej $0.30m$ od poziomu terenu ocieplić płytami lamelowymi z wełny mineralnej np. FASROCK lub równoważne, które będą stanowiły wypełnienie okładziny warstwowej składającej się ze szkieletu drewnianego mocowanego do ściany murowanej, obłożonej płytami cementowo-włknowymi do stosowania zewnętrzznego np. FERMACELL HD lub równoważne, gr. 15mm, szer. 125cm, niepalnymi (klasa A1), wykonczonymi płytkami klinkierowymi elewacyjnymi na lekkiej wyprawie tynkowej z siatką zbrojeniową wg detalu rys. nr PB-A-PA-0-R08

Wykonując nowe obróbki blacharskie należy je dostosować do grubości ocieplonych ścian

Obróbki blacharskie wykonać wg PNB

WYMIARY SPRAWDZIĆ NA BUDOWIE

WSZYSTKIE PRACE BUDOWLANE WYKONAĆ ZGODNIE Z WARUNKAMI

TECHNICZNYMI WYKONANIA I ODBIORU ROBÓT

Projekt ten jest własnością autora i jest chroniony, przez Ustawę o prawie autorskim i prawach pokrewnych. Wprowadzanie zmian do projektu lub kopiowanie oraz używanie tych rysunków do jakichkolwiek innych celów bez wcześniejszego uzyskania pisemnej zgody autora jest zabronione.			
STEFAN GLAZ			
DZIAŁALNOŚĆ W ZAKRESIE ARCHITEKTURY			
02-550 Warszawa ul. J. Dąbrowskiego 116b REGON: 142 453 154, NIP: 521-108-81-60			
Tel. 22 845 18 38; e-mail: stefan_glaz@poczta.onet.pl			
KANIEWSKI ARCHITEKCI			
KRZYSZTOF KANIEWSKI			
02-798 Warszawa ul. Pod Lipą 1/39 REGON 146 906 167, NIP: 891-150-99-59			
Tel. 532 828 853; e-mail: krzykaniewski@interia.pl			
Faza opracowania:	PROJEKT BUDOWLANY		
Nazwa/adres obiektu:	Budynek A1 Szpital Specjalistyczny im. Świętej Rodziny SPZOZ ul. Madalińskiego 25 02-544 Warszawa		
Inwestor / Zamawiający:	Szpital Specjalistyczny im. Świętej Rodziny Samodzielny Publiczny Zakład Opieki Zdrowotnej		
Adres Inwestora:	ul. Madalińskiego 25 02-544 Warszawa		
Nazwa zadania:	Modernizacja elewacji budynku A1 Szpitala Specjalistycznego im. Sw. Rodziny, ul. Madalińskiego 25 w Warszawie		
	Imię i Nazwisko	Specjalność, nr upr.	Podpis
Projektant	mgr inż. arch. Stefan Glaz	upr. bud. w specjalności architektura bez ograniczeń MAB053	
Opracowanie:	tech. Emilia Zabuska		
Sprawdził:	mgr inż. arch. Krzysztof Kaniewski	upr. bud. w specjalności architektura bez ograniczeń 69/2010	
Branda:	ARCHITEKTURA		Data: 09.2014r
Nazwa rysunku:	PRZEKROJ		Skala: 1:100
Zakres opracowania:	PROJEKT BUDOWLANY - architektura		
Numer rysunku:	Nr formularza	Stadium	Branda
		Opracowanie	Etap
		Numer	Revizja
	PB - A - PA - 0 - R06		0