




PIĘTRO II - POKÓJ LAKTACYJNY II/140b
OBSERWACJA NOWORODKÓW

ZABUDOWA MEBLOWA

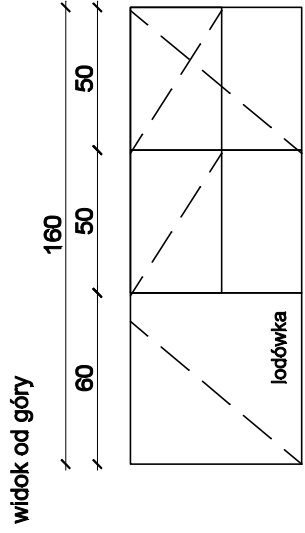


widok od góry

SPECYFIKACJA WYPOSAŻENIA II/140b:
FK.1 FOTEL MATEK KARMIACYCH - 1szt.
LzS LODÓWKA DO ZABUDOWY Z WITRYNĄ
ZM.5 ZABUDOWA MEBLOWA

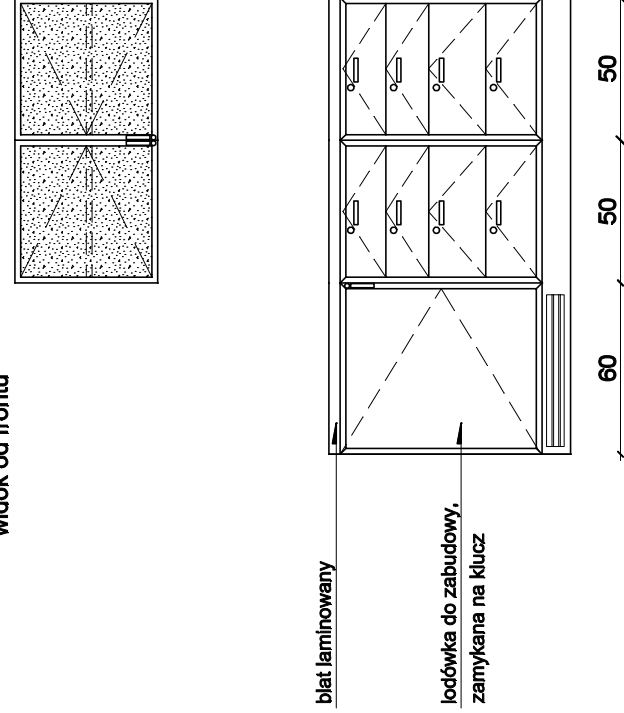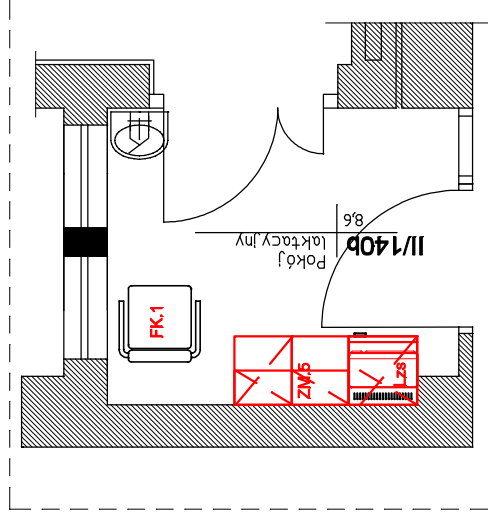


widok od frontu

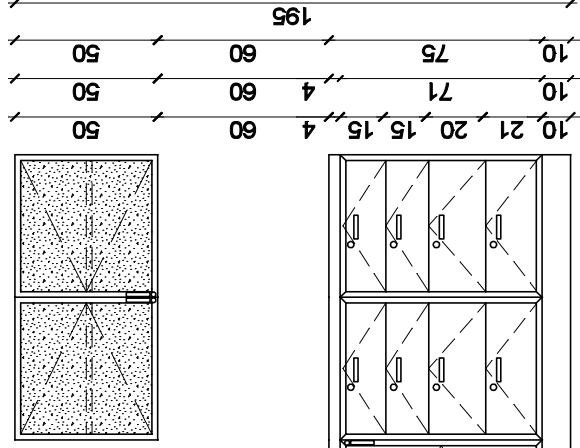


fronty przeszklone - szkło przeźroczyste
w profilach aluminiowych

fronty z wypełnieniem z
płyt meblowej

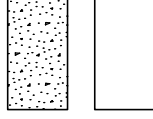

rzut pomieszczenia

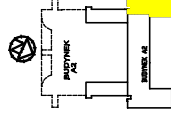

INFORMACJE DO PROJEKTU ZABUDOWY LEBLOWEJ:

1. **PŁYTA MEBLOWA** - płyta melaminowana, gr. 18mm, o jasnym wybarwieniu, jednolity kolor NCS S 1005 Y50R, równoważne jak Egger U 103 ST15 Wanilia
2. **BLAT** - blat melaminowany, gr. 36mm, kolor szary jednolity kolor NCS S 4005 R00B, równoważne jak KRONO D4008 SW Krypton
3. **FRONTY** - przeszkłone lub z płytką meblową gr. 11mm - wg projektu
4. **OBRZEŻA FRONTÓW** - aluminiowe, szer 10 - 25mm
5. **COKÓŁ** - systemowy z tworzywa sztucznego wykończonego laminatem w kolorze aluminium szczotkowanym, jak np. Rehau; uwzględnić kratkę wentylacyjną pod budówkami do zabudowy
6. **SZUFLADA** - z cichym domykaniem, np. Metabox,
7. **SZAFKA WISZĄCA** - przygotować w miejscach wzmożenia z szyną, aby powiesić szafkę.
8. **UCHWYT** - relingowy, kolor aluminium szczotkowane, wys. 150mm-200mm, jak np Garnet nr katalogowy UA08
9. **ŁODÓWKI** z WITRYNA - wg opisu technicznego

blat laminowany

łodówka do zabudowy,
zamykana na klucz

Moka DE

Moka design Monika Błaszczowska
ul. Jazłomska 22
84-207 Kołeczekowo
tel. 501 446 322
e-mail: moka@mokadesign.com.pl


<i>Investor:</i>	SPZOZ Szpital Specjalistyczny im. Świętej Rodziny ul. Madalińskiego 25 Warszawa		
<i>Projekt:</i>	Projekt zabudowy meliorowej Oddział OBSERWACJA NOWORODKÓW Piętro II		
<i>Tytuł rys.:</i>	POKÓJ LAKTACYJNY III/140b		
<i>Opracował:</i>	mgr inż. arch. Monika Błaszczowska mgr inż. arch. Marta Trzaskalska		
<i>korekta:</i>	<i>A</i>	<i>data:</i> 2016.01	<i>skala: 1:25</i>
<i>Nr rysunku:</i>	<i>17/III/140b. 1</i>		

17/IV/140b. 1



B.7 BIURKO

L.O50 LUSTRO

widok od góry

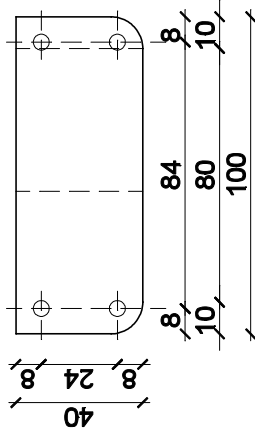

widok od frontu

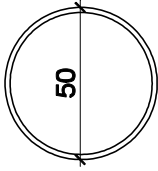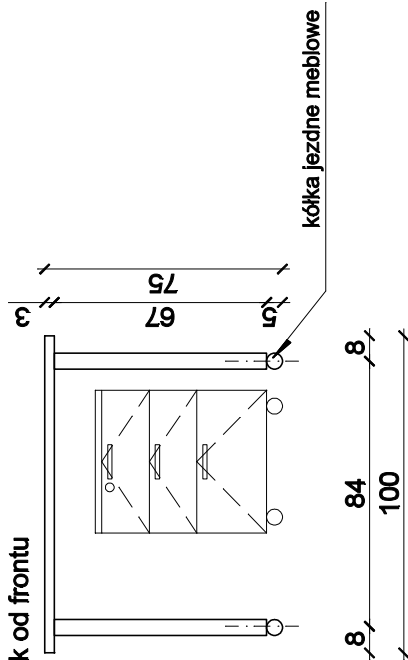

INFORMACJE DO PROJEKTU
LUSTRA DO ŁAZIENKI:


1. LUSTRO - srebrne, gr 4-6mm,
hartowane, bezpieczne, średnica 50cm,
faza 2cm

SPECYFIKACJA WYPOSAŻENIA II/141:


- B.7 BIURKO
L.O60 LUSTRO
SB.5.1 SZAFKA BIUROWA
T.1 TABORET JEZDNY

SB.5.1 SZAFKA BIUROWA

widok od frontu

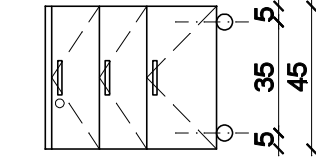

widok od góry

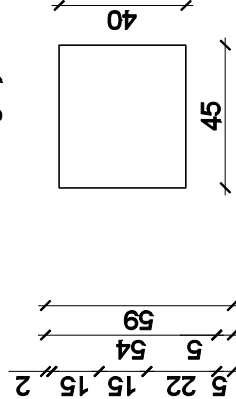

INFORMACJE DO PROJEKTU SZAFKI BIUKOWEJ - KONTENEREK:


1. PŁYTA MEBLOWA - płyta melaminowana, gr 18mm, o jasnym wybarwieniu, jednolity kolor NCS S 1005 Y50R, równoważne jak Egger U 103 ST15 Wanilia
2. OBRZEŻA - okleina PCV gr 2mm
3. BLAT - z płyty melaminowanej, gr 18mm, kolor jak fronty
4. KÓŁKA JEZDNE MEBLOWE - z tworzywa sztucznego, kółka dostosowane do twardej powierzchni, wykończenie: biała lub przeźroczysta guma, wysokość 40 - 70mm
5. UCHWYT - relingowy, kolor aluminium szczotkowane, wys. 150mm-200mm, jak np Gamet nr katalogowy UA06
6. SZUFLADY - z cichym dokytem, np. Metabox, pierwsza szuflada zamykana na klucz

INFORMACJE DO PROJEKTU BIURKA:



1. PŁYTA MEBLOWA - płyta melaminowana, gr 18mm, o jasnym wybarwieniu, jednolity kolor NCS S 1005 Y50R, równoważne jak Egger U 103 ST15 Wanilia
2. OBRZEŻA - okleina PCV gr 2mm
3. BLAT - blat melaminowany, gr 36mm, kolor szary jednolity kolor NCS S 4005 R80B, równoważny jak KRONO D4008 SM Krypton
4. NOGI BIURKOWE Z KÓŁKAMI JEZDNYMI - z tworzywa sztucznego, kółka dostosowane do twardej powierzchni, wykończenie: biała lub przeźroczysta guma, wysokość 40 - 70mm, kółka z blokadą

PIĘTRO II - ŚLUZA II/141
OBSERWACJA NOWORODKÓW

BIURKO, LUSTRO

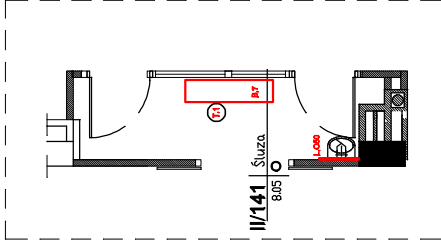

rzut pomieszczenia

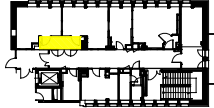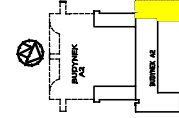



Moka DESIGN
Moka design Monika Blaszkowska
ul. Jezomska 22
84-207 Kołaczowo
tel. 501 448 322
e-mail: moka@mokadesign.com.pl

Investor:	SPZOZ Szpital Specjalistyczny Im. Świętej Rodziny ul. Madalińskiego 25 Warszawa
Projekt:	Projekt zabudowy meblowej Oddział OBSERWACJA NOWORODKÓW Piętro II
Tużdyt:	POKOJ II/141
Opis:	mgr inż. arch. Monika Blaszkowska mgr inż. arch. Marta Trzaskowska
Korektor:	A data: 2016.01 skala: 1:25
Nr rysunku:	18/II/141.1


ZABUDOWA W SYSTEMIE PROFILI ALUMINIOWYCH

ZM.3.1
ZABUDOWA
MEBLOWA

ZM.3.2
ZABUDOWA
MEBLOWA

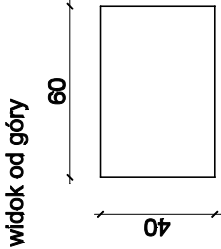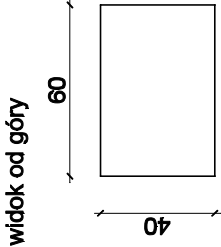

widok od frontu

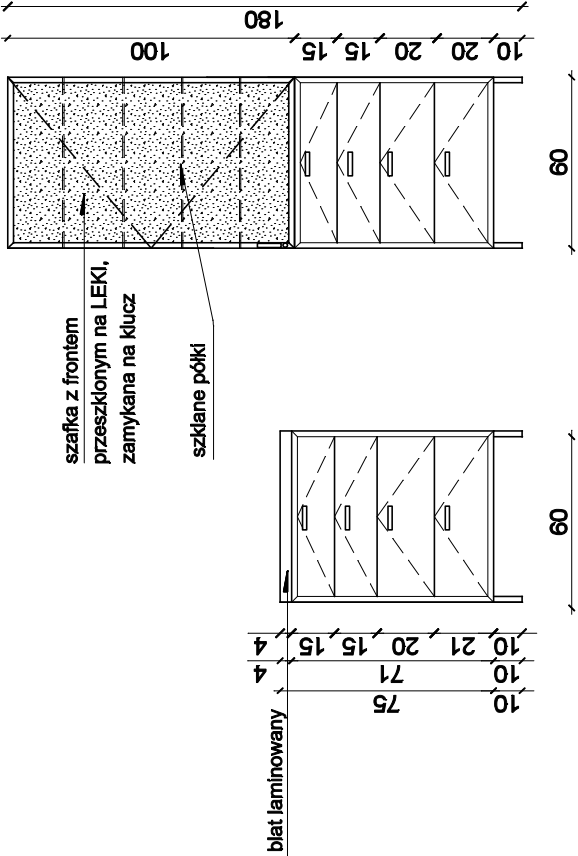


SPECYFIKACJA WYPOSAŻENIA II/143:

FK.1	FOTEL MATEK KARMIAĆCYCH
T.1	TABORET JEZDNY
ZM.3.1	ZABUDOWA MEBLOWA
ZM.3.2	ZABUDOWA MEBLOWA
ZG.1	ZEGAR

fronty przeszklone

fronty z wypełnieniem z płyty meblowej

rzut pomieszczenia

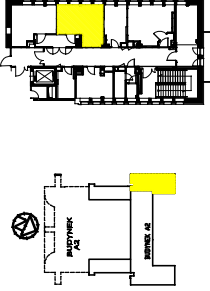

INFORMACJE DO PROJEKTU ZABUDOWY MEBLOWEJ:



1. PŁYTA MEBLOWA - płyta melaminowana, gr 18mm, o jasnym wybarwieniu, jednolity kolor NCS S 1005 Y50R, równoważne jak Egger U 103 ST-15 Wanilia
2. BLAT - blat melaminowany, gr 36mm, kolor szary jednolity kolor NCS S 4005 R80B, równoważny jak KRONO D4008 SM Krypton
3. FRONTY - przeszklone lub z płyciną meblową gr 18mm - wg projektu
4. OBRZEŻA FRONTÓW - aluminiowe, szer 10 - 25mm
5. NÓŻKI MEBLOWE - aluminiowe o przekroju kwadratowym o wymiarze boku 30mm-42mm, wysokość 100mm, kolor aluminium szczotkowane, jak np Gamet nr katalogowy NA50
6. UCHWYT - relingowy, kolor aluminium szczotkowane, wys. 150mm-200mm, jak np Gamet nr katalogowy UA06
7. PÓŁKI SZKLANE - regulowane, gr 6mm, szkło przeźlepane
8. SZUFLADY - z cichym domykiem, np. Metabox

Moka DESIGN
Moka design Monika Blaszkowska
ul. Jeżowna 22
84-207 Kołuszowo
tel. 501 446 322
e-mail: moka@mokadesign.com.pl

Investor:	SPZOZ Szpital Specjalistyczny Im. Świętej Rodziny ul. Madalińskiego 25 Warszawa
Projekt:	Projekt zabudowy meblowej Oddział OBSERWACJA NOWORODKÓW Piętro II
Tytuł rys.:	SALA II/143
Opracował:	mgr inż. arch. Monika Blaszkowska mgr inż. arch. Marta Trzaskowska
korektor:	A data: 2016.01 skala: 1:25
Nr rysunku:	20/II/143. 1

B.5 BIURKO

widok od góry

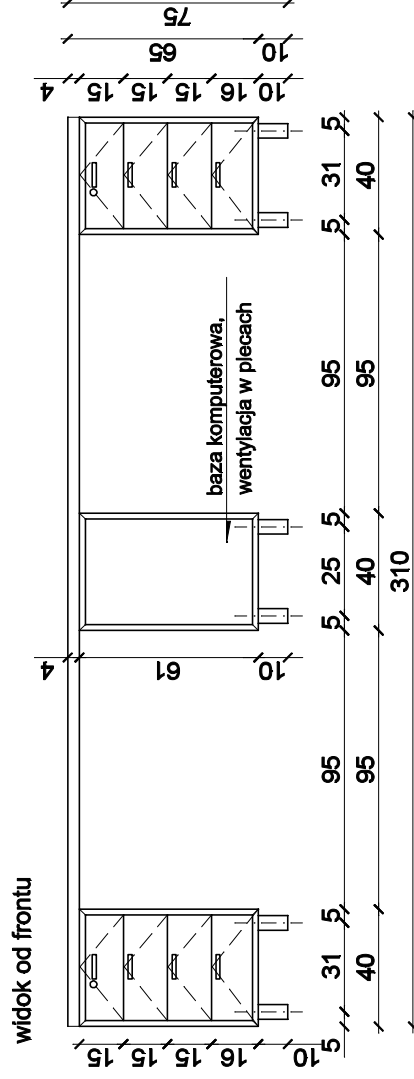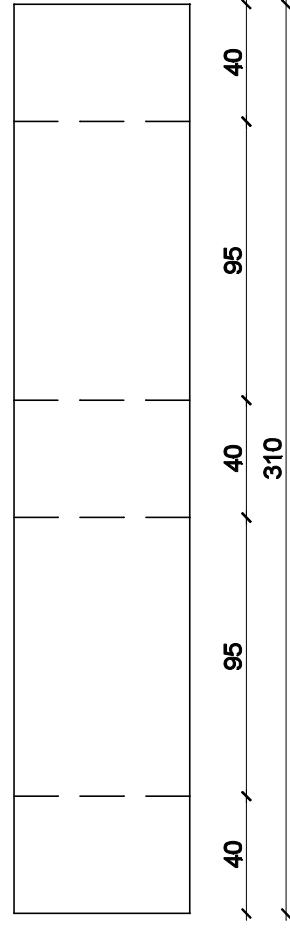


INFORMACJE DO PROJEKTU BIURKA:


1. PŁYTA MEBLOWA - płyta melaminowana, gr 18mm, o jasnym wybarwieniu, jednolity kolor NCS S 1005 Y50R, równoważne jak Egger U 103 ST15 Wanilia
2. OBRZEŻA - okleina PCV gr 2mm
3. BLAT - blat melaminowany, gr 36mm, kolor szary jednolity kolor NCS S 4005 R80B, równoważny jak KRONO D4008 SM Krypton
4. SZUFLADY - z cichym domykiem, np. Metabox
5. NÓŻKI MEBLOWE - aluminiowe o przekroju kwadratowym o wymiarze boku 30mm-42mm, wysokość 100mm, kolor aluminium szczotkowane, jak np. Gamet nr katalogowy NA50
6. ZABUDOWA MEBLOWA w systemie profili aluminiowych o g 10-20mm,

OBSERWACJA NOWORODKÓW



BURKO

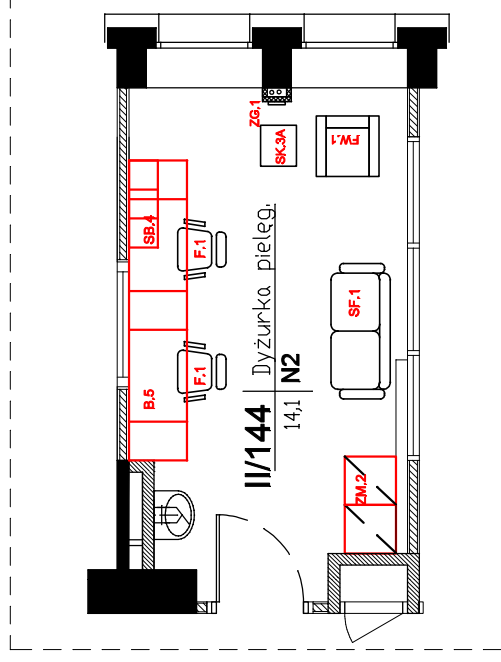

widok od frontu

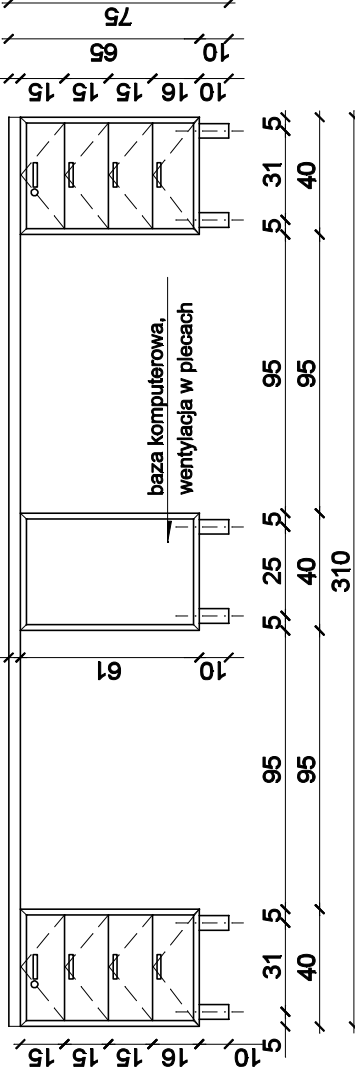

rzut pomieszczenia

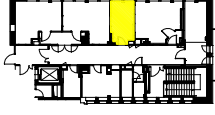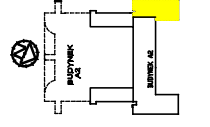

Moksha DE

Moka design Monika Błaszczowska
ul. Jęzłomska 22
84-207 Kołeczek
tel. 501 446 322
e-mail: moka@mokadesign.com

<i>Investor:</i>	SPZOZ Szpital Specjalistyczny Im. Świętej Rodziny ul. Medalickiego 25 Warszawa		
<i>Projekt:</i>	Projekt zabudowy meblowej Oddział OBSERWACJA NOWORODKÓW Piętro II		
<i>Tytuł rys.:</i>	DYZURKA PIELEGNIARSKA II/144		
<i>Opisownik:</i>	mgr inż. arch. Monika Błaszczowska mgr inż. arch. Maria Trzaskalska		
<i>korektor:</i>	A	<i>data:</i> 2016.01	<i>skala:</i> 1:25
<i>Nr rysunku:</i> 21/II/144. 1			

SPECYFIKACJA WYPOSAŻENIA II/144:


B.5	BIURKO
F.1	FOTEL BIURKOWY - 2szt.
FW.1	FOTEL WYPOCZYNKOWY
L.O60	LUSTRO
SB.4	SZAFKI BIUROWE
SF.1	SOFA
SK.3A	STÓŁ KAWOWY
ZM.2	ZABUDOWA MEBLOWA
ZG.1	ZEGAR

ZABUDOWA W SYSTEMIE PROFILI ALUMINIOWYCH



ZM.2 ZABUDOWA MEBLOWA

L.O60 LUSTRO

widok od góry

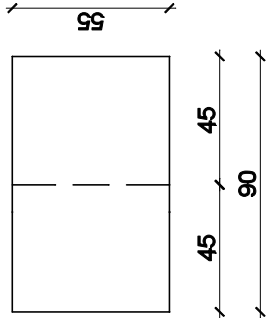

widok od frontu

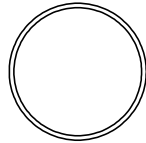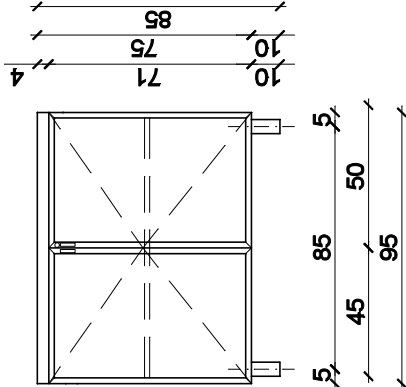

INFORMACJE DO PROJEKTU LUSTRA DO ŁAZIENKI:


- 1. LUSTRO - srebrne, gr 4-6mm, hartowane, bezpieczne, średnica 60cm, faza 2cm

INFORMACJE DO PROJEKTU ZABUDOWY MEBLOWEJ:



- 1. PŁYTA MEBLOWA - płyta melaminowana, gr 18mm, o jasnym wybarwieniu, jednolity kolor NCS S 1005 Y50R, równoważne jak Egger U 103 ST15 Wanilia
- 2. OBRZEŻA - okleina PCV gr 2mm
- 3. BLAT - blat melaminowany, gr 36mm, kolor szary jednolity kolor NCS S 4005 R80B, równoważny jak KRONO D4008 SM Krypton
- 4. SZUFLADY - z cichym domykiem, np. Metabox
- 5. NÓŻKI MEBLOWE - aluminiowe o przekroju kwadratowym o wymiarze boku 30mm-42mm, wysokość 100mm, kolor aluminium szczotkowane, jak np. Gamet nr katalogowy NA50
- 6. ZABUDOWA MEBLOWA w systemie profili aluminiowych o gr 10-20mm,

PIĘTRO II - DYŻURKA II/144 OBSERWACJA NOWORODKÓW

ZABUDOWA MEBLOWA, LUSTRO

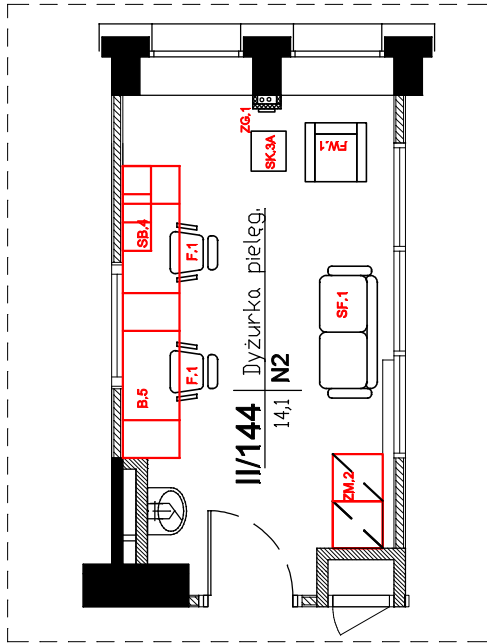

rzut pomieszczenia

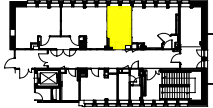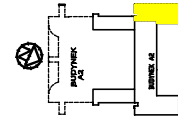


Moka design Monika Błaszczowska
ul. Jazdowa 22
84-207 Kołaczewo
tel. 501 446 322
e-mail: moka@mokadesign.com.pl

Investor:	SPZOZ Szpital Specjalistyczny Im. Świętej Rodziny ul. Madalińskiego 25 Warszawa
Projekt:	Projekt zabudowy meblowej Oddział OBSERWACJA NOWORODKÓW Piętro II
Tytuł rys.:	DYŻURKA PIEŁĘGNIARSKA II/144
Opracował:	mgr inż. arch. Monika Błaszczowska
Korektor:	A data: 2016.01 skala: 1:25
Nr rysunku:	22/III/144. 2


ZABUDOWA W SYSTEMIE PROFILI ALUMINIOWYCH

SB.4 SZAFKA BIUROWA

widok od góry

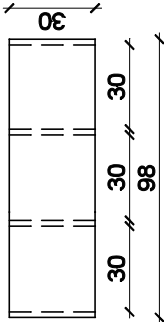


widok od frontu

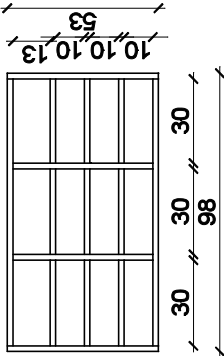



- INFORMACJE DO PROJEKTU PÓŁKI:
- 1. PŁYTA MEBLOWA - płyta melaminowana, gr 18mm, o jasnym wybarwieniu, jednolity kolor NCS S 1005 Y50R, równoważne jak Egger U 103 ST15 Wanilia
 - 2. OBRZEŻA - okleina PCV gr 2mm

PIĘTRO II - DYŻURKA II/144
OBSERWACJA NOWORODKÓW

SZAFKA BIUROWA

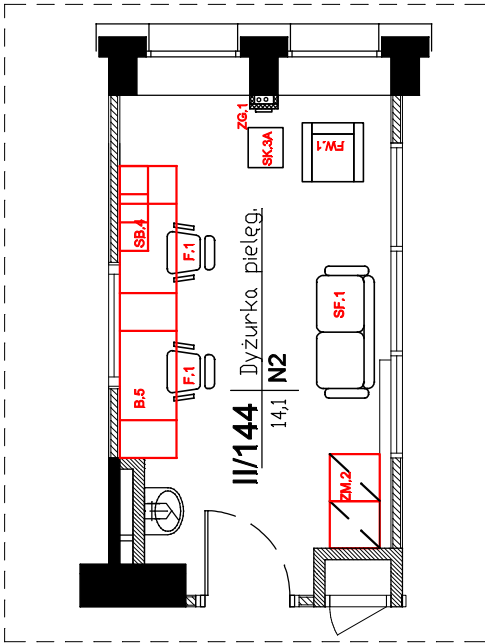

rzut pomieszczenia

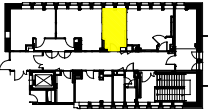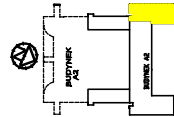

Moka DESIGN

Moka design Monika Blaszkowska
ul. Jazdowa 22
84-207 Kołaczewo
tel. 501 446 322
e-mail: moka@mokadesign.com.pl

Investor:	SPZOZ Szpital Specjalistyczny Im. Świętej Rodziny ul. Madalińskiego 25 Warszawa
Projekt:	Projekt zabudowy meblowej Oddział OBSERWACJA NOWORODKÓW Piętro II
Tytuł rys.:	DYŻURKA PIEŁĘGNIARSKA II/144
Opracował:	mgr inż. arch. Monika Blaszkowska mgr inż. arch. Marta Trzdałkowska
Korektor:	A data: 2016.01 skala: 1:25
Nr rysunku:	23/III/144. 3


ZABUDOWA W SYSTEMIE PROFILI ALUMINIOWYCH

ZM.3.1
ZABUDOWA
MEBLOWA


ZM.3.2.1
ZABUDOWA
MEBLOWA

L.O45 LUSTRO


PIĘTRO II - SALA II/145
OBSERWACJA NOWORODKÓW
ZABUDOWA MEBLOWA,
LUSTRO

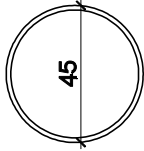

widok od góry

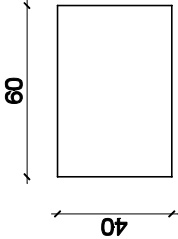


widok od góry

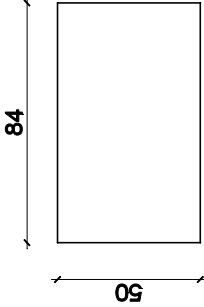


SPECYFIKACJA WYPOSAŻENIA II/145:	
FK.1	FOTEL MATEK KARMIAĆCYCH
L.O45	LUSTRO
T.1	TABORET JEZDNY
ZM.3.1	ZABUDOWA MEBLOWA
ZM.3.2.1	ZABUDOWA MEBLOWA
ZG.1	ZEGAR

INFORMACJE DO PROJEKTU
LUSTRA DO ŁAZIENKI:
1. LUSTRO - srebrne, gr 4-6mm,
hartowane, bezpieczne, średnica 45cm,
fazą 2cm

widok od frontu

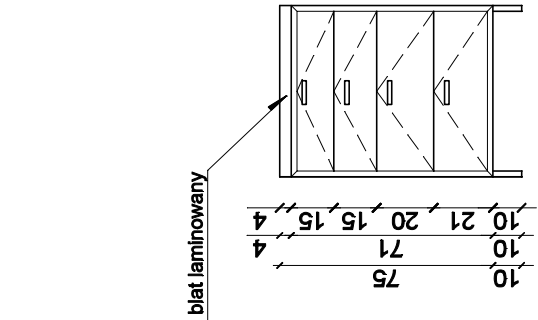

widok od frontu

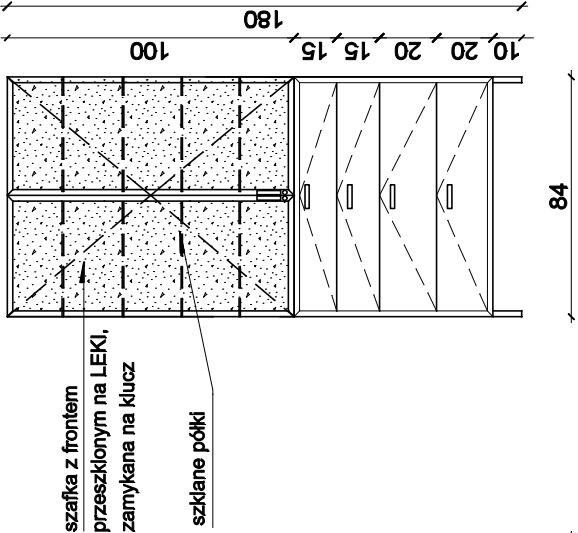


szafka z frontem
przeszklonym na LEKI,
zamykana na klucz

szklane półki

blat laminowany





fronty przeszklone -
szkło przeźierne

 

fronty z wypełnieniem z płyty
meblowej melaminowanej

rzut pomieszczenia

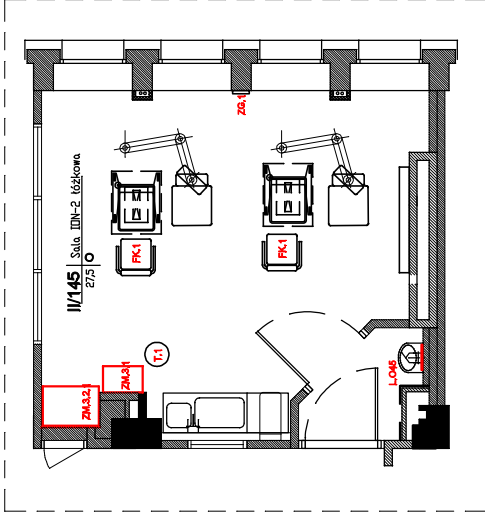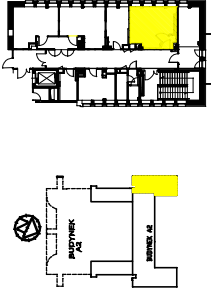

INFORMACJE DO PROJEKTU ZABUDOWY MEBLOWEJ:

1. PŁYTA MEBLOWA - płyta melaminowana, gr 18mm, o jasnym wybarwieniu, jednolity kolor NCS S 1005 Y50R, równoważne jak Egger U 103 ST'15 Wanilia
2. BLAT - blat melaminowany, gr 36mm, kolor szary jednolity kolor NCS S 4005 R80B, równoważny jak KRONO D4008 SM Krypton
3. FRONTY - przeszklone lub z płyciną meblową gr 18mm - wg projektu
4. OBRZEŻA FRONTÓW - aluminiowe, szer 10 - 25mm
5. NÓŻKI MEBLOWE - aluminiowe o przekroju kwadratowym o wymiarze boku 30mm-42mm, wysokość 100mm, kolor aluminium szczotkowane, jak np Garnet nr katalogowy NA50
6. UCHWYT - relingowy, kolor aluminium szczotkowane, wys. 150mm-200mm, jak np Garnet nr katalogowy UAO6
7. PÓŁKI SZKLANE - regulowane, gr 6mm, szkło przeźierne
8. SZUFLADY - z cichym domykiem, np. Metabox

Moka DESIGN

Moka design Monika Blaszkowska
ul. Jazdowa 22
84-207 Kościerzno
tel. 501 448 322
e-mail: moka@mokadesign.com.pl



Investor:	SPZOZ Szpital Specjalistyczny Im. Świętej Rodziny ul. Madalińskiego 25 Warszawa
Projekt:	Projekt zabudowy meblowej Oddział OBSERWACJA NOWORODKÓW Piętro II
Tytuł rys.:	SALA II/145
Opracował:	mgr inż. arch. Monika Blaszkowska mgr inż. arch. Marta Trzeciakowska
Korektor:	A data: 2016.01 skala: 1:25
Nr rysunku:	24/III/145. 1

**PIĘTRO II - GABINET
ZABIEGOWY II/146**


OBSERWACJA NOWORODKÓW

BIURKO

widok od góry

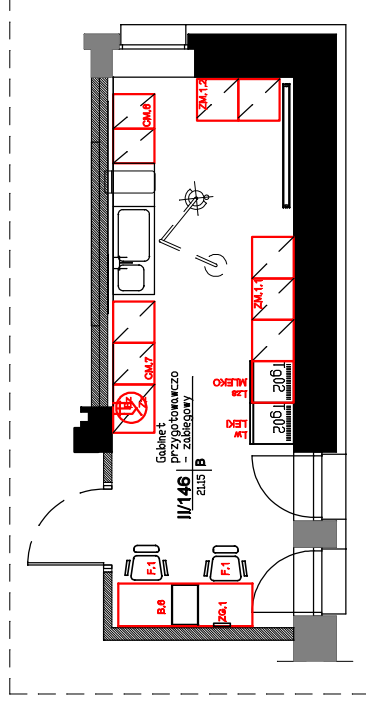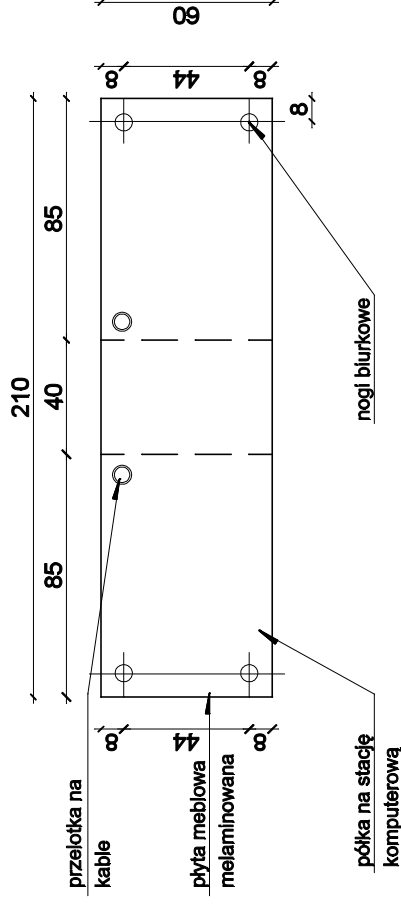



widok od frontu

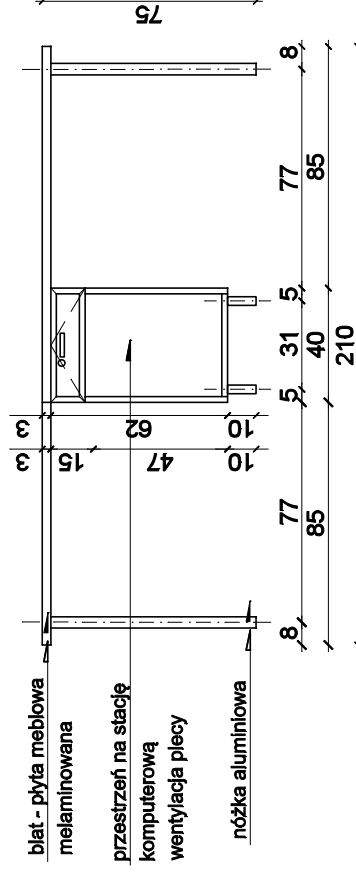

SPECYFIKACJA WYPOSAŻENIA II/146:

- | | |
|--------|------------------------|
| Bz | BATERIA ZLEWOZMYWAKOWA |
| B.6 | BIURKO |
| CM.6 | CIĄG MOKRY |
| CM.7 | CIĄG MOKRY |
| F.1 | FOTEL BIURKOWY - 2szt. |
| Lw | ŁÓDKA WYSOKA NA LEKI |
| Lzs | ŁÓDKA DO ZABUDOWY Z |
| | WITRYNĄ NA MLEKO |
| ZM.1.1 | ZABUDOWA MIEBLOWA |
| ZM.1.2 | ZABUDOWA MIEBLOWA |
| ZG.1 | ZEGAR |
| Zz | ZLEWOZMYWAK |

rzut pomieszczenia

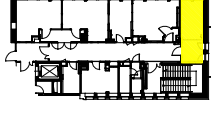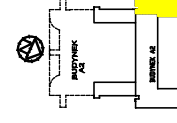

INFORMACJE DO PROJEKTU BIURKA:



1. **PLYTA MEBLOWA** - płyta melaminowana, gr 18mm, o jasnym wybarwieniu, jednolity kolor NCS S 1005 Y50R, równoważne jak Egger U 103 ST15 Wanilia
2. **OBRZEŻA** - okleina PCV gr 2mm
3. **BLAT** - blat melaminowany, gr 36mm, kolor szary jednolity kolor NCS S 4005 R80B, równoważny jak KRONO D4008 SM Krypton
4. **NÓŻKI MEBLOWE** - aluminiowe o przekroju kwadratowym o wymiarze boku 30mm-42mm, wysokość 100mm, kolor aluminium szcztokowane, jak np Garnet nr katalogowy NA50
5. **NOGA BIURKOWA** - aluminiowa o przekroju kołowym w wymiarze Ø5-7cm, jak np Garnet nr katalogowy FNM-011 CHROM
6. **SZUFLADA** - z cichym domykiem, np. Metabox, zamykana na klucz
7. **UCHWYT** - relingowy, kolor aluminium szcztokowane, wys. 150mm-200mm, jak np Garnet nr katalogowy UA06

DE

Moka design Monika Błaszczowska
ul. Jeziozna 22
84-207 Kołeczkowo
tel. 501 448 322
e-mail, moka@mokadesign.com.pl

<i>Investor:</i>	SPZOZ Szpital Specjalistyczny im. Świętej Rodziny ul. Medalistkiego 25 Warszawa		
<i>Projekt:</i>	Projekt zabudowy meblowej Oddział OBSERWACJA NOWORODKÓW Piętro II		
<i>Tytuł rys.:</i>	GABINET ZABIEGOWY III/148		
<i>Opracował:</i>	mgr inż. arch. Monika Błaszczewska mgr inż. arch. Marta Trzaskalska		
<i>korekta:</i>	A	<i>data:</i>	2016.01
<i>Nr rysunku:</i>		25/III/146.1	

PIĘTRO II - GABINET
ZABIEGOWY II/146
OBSERWACJA NOWORODKÓW

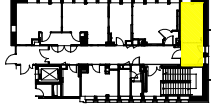 

1. PŁYTA MEBLOWA - płyta melaminowana, gr 18mm, o jasnym wybarwieniu, jednolity kolor NCS S 1005 Y50R, równoważne jak Egger U 103 ST15 Wanilia
2. BLAT - blat melaminowany, gr 36mm, kolor szary jednolity kolor NCS S 4005 R80B, równoważny jak KRONO D4008 SM Krypton
3. OBRZEŻA FRONTÓW - aluminiowe, szer 10 - 25mm
4. NÓŻKI MEBLOWE - aluminiowe o przekroju kwadratowym o wymiarze boku 30mm-42mm, wysokość 100mm, kolor aluminium szczotkowane, jak np Gamet nr katalogowy NA50
5. UCHWYT - relingowy, kolor aluminium szczotkowane, wys. 150mm-200mm, jak np Gamet nr katalogowy UA06
6. SZUFLADY - z cichym domykiem, np. Metabox, szuflady dostosowane do obciążenia do 50kg






<i>Inwestor:</i>	SPZOZ Szpital Specjalistyczny Im. Św. Józefa ul. Medalskiego 25 Warszawa		
<i>Projekt:</i>	Projekt zabudowy meblowej Oddział OBSERWACJA NOWORODKÓW Piętro II		
<i>Tytuł rys.:</i>	GABINET ZABIEGOWY II/146		
<i>Opracował:</i>	mgr inż. arch. Monika Błaszczewska		
	mgr inż. arch. Marta Trzaskalska		
<i>Korzysta:</i>	<i>A</i>	<i>data:</i>	<i>skala:</i> 1:25
<i>Wzruszanie:</i>			
26/III/146.2			


26/III/146. 2

ZABUDOWA W SYSTEMIE PROFILI ALUMINIOWYCH
ZM.1.1.1 ZABUDOWA MEBLOWA

PIĘTRO II - GABINET
ZABIEGOWY II/146
OBSERWACJA NOWORODKÓW
ZABUDOWA MEBLOWA

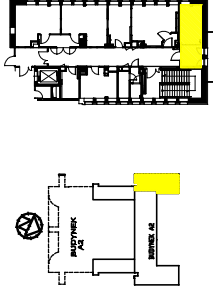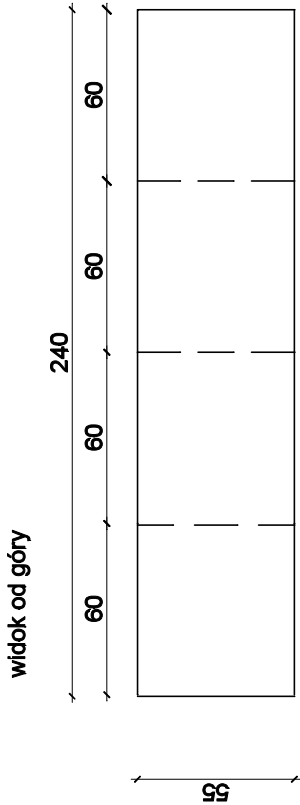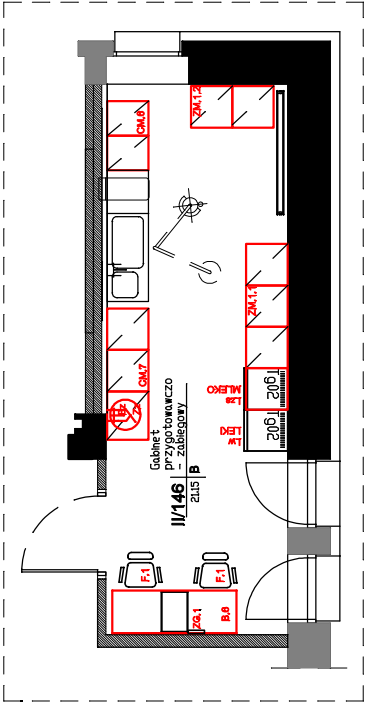

rzut pomieszczenia

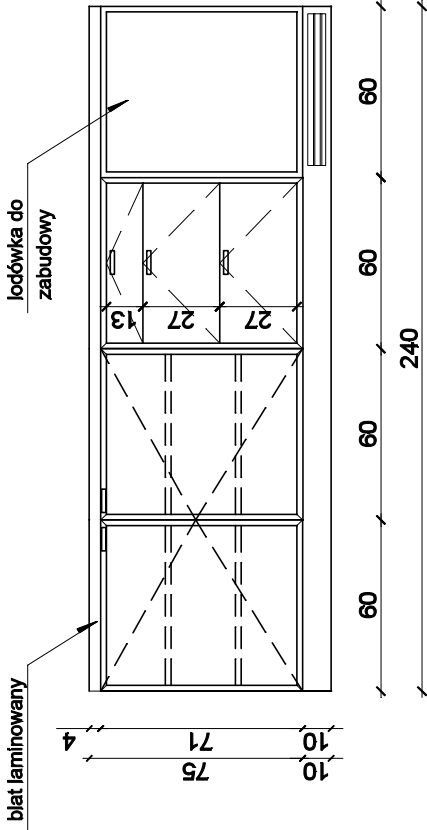

INFORMACJE DO PROJEKTU ZABUDOWY MEBLOWEJ:

1. PŁYTA MEBLOWA - płyta melaminowana, gr 18mm, o jasnym wybarwieniu, jednolity kolor NCS S 1005 Y50R, równoważne jak Egger U 103 ST15 Wanilia
2. BLAT - blat melaminowany, gr 36mm, kolor szary jednolity kolor NCS S 4005 R80B, równoważny jak KRONO D4008 SM Krypton
3. OBRZEŻA FRONTÓW - aluminiowe, szer 10 - 25mm
4. COKÓŁ - systemowy z tworzywa sztucznego wykończonego laminatem w kolorze aluminium szczotkowanym, jak np. Rehaug; uwzględnić kratkę wentylacyjną pod łódkami do zabudowy
5. UCHWYT - relingowy, kolor aluminium szczotkowane, wys. 150mm-200mm, jak np. Gamet nr katalogowy UA06
6. SZUFLADY - z cichym domykłem, np. Metabox, szuflady dostosowane do obciążenia do 50kg
7. ŁÓDÓWKA DO ZABUDOWY - wg opisu technicznego

Moka DESIGN
Moka design Monika Blaszkowska
ul. Jeżowska 22
84-207 Kołaczewo
tel. 501 446 322
e-mail: moka@mokadesign.com.pl

Investor:	SPZOZ Szpital Specjalistyczny Im. Świętej Rodziny ul. Madalińskiego 25 Warszawa
Projekt:	Projekt zabudowy meblowej Oddział OBSERWACJA NOWORODKÓW Piętro II
Tytuł rys.:	GABINET ZABIEGOWY II/146
Opracował:	mgr inż. arch. Monika Blaszkowska mgr inż. arch. Marta Trzaskowska
Korektor:	A data: 2016.01 skala: 1:25
Nr rysunku:	27/III/146. 3

PIĘTRO II - GABINET
ZABIEGOWY II/146
OBSERWACJA NOWORODKÓW
ZABUDOWA MEBLOWA

A diagram of a rectangular prism. The top horizontal edge is labeled 55. The front vertical edge is labeled 120. The depth edge, receding from the bottom-left corner, is labeled 60. A dashed line connects the top-left corner to the back-right corner, representing the hidden edge of the prism.

Figure 1

1001

The floor plan shows a building with two main sections labeled 'BUDYNEK A1' and 'BUDYNEK A2'. A black circle is placed on the left side of the plan, indicating the entrance location.

Technical drawing of a laminated plate (blat laminowany) showing dimensions and internal structure. The drawing includes a top view and a side view. The top view shows a rectangular plate with a width of 180 and a height of 90. The side view shows a cross-section of the plate with a thickness of 4 and a height of 75. The internal structure of the plate is indicated by dashed lines forming a grid pattern.

10	75	4
10	71	4

1. PŁYTA MEBLOWA - płyta melaminowana, gr 18mm, o jasnym wybarwieniu, jednolity kolor NCS S 1005 Y50R, równoważne jak Egger U 103 ST15 Wanilia
2. BLAT - blat melaminowany, gr 36mm, kolor szary jednolity kolor NCS S 4005 R80B, równoważny jak KRONO D4008 SM Krypton
3. FRONTY - przeskłone lub z płyciną meblową gr 11mm - wg projektu
4. OBRZEŻA FRONTÓW - aluminiowe, szer 10 - 25mm
5. NÓŻKI MEBLOWE - aluminiowe o przekroju kwadratowym o wymiarze boku 30mm-42mm, wysokość 100mm, kolor aluminium szczołkowane, jak np Gamet nr katalogowy NAS0
6. FRONTY SZKLANE - z zamkiem
7. UCHWYT - relingowy, kolor aluminium szczołkowane, wys. 150mm-200mm, jak np Gamet nr katalogowy UA06
8. SZUFLADY - z cichym domykłem, np. Metabox, szuflady dostosowane do obciążenia do 50kg

wybarwieniu, jednolity kolor NCS S 1005 Y50R, równoważne jak Egger U

103 ST15 Wanilia

2. BLAT - blat melaminowany, gr 36mm, kolor szary jednolity kolor NCS S

4005 R80B, równoważny jak KRONO D4008 SM Krypton

3. FRONTY - przeszklone lub z płytą meblową gr 11mm - wg projektu

4. OBRZEŻA FRONTÓW - aluminiowe, szer 10 - 25mm

5 NÓŻKI MEBI OWF - aluminiowe o przekroju kwadratowym o wymiarze

3, NOZEL WIEBLOSCIE - aluminium o przelotowej krawedziowym o wymiarach boku 30mm-42mm wysokość 100mm kolor aluminijum szczotkowane

lak nn Gamet nr katalogowy NA50

6 FRONTY SZKI ANE - z zamkiem

7 ICHWYT - ralinnowy kolor aluminium szczerkowane wys

150mm-200mm jak np Gamet nr katalogowy 11A06
i: COJITV1 - jemięgowy, kolor aluminium szary,określenie, wys.

8 SZIELE ADY - z cichym domykiem np. Metalbox, szuflady dostosowane

do obciążenia do 50kg


www.mhhe.com

Moka
DESIGN

Moka design Monika Błaszczowska
ul. Jezdźnia 22
84-207 Kołeczkowo
tel. 501 448 322
e-mail: moka@mokadesign.com.pl


<i>Investor:</i>	SPZOZ Szpital Specjalistyczny Im. Świętej Rodziny ul. Maciallńskiego 25 Warszawa		
	Projekt zabudowy melbowej Oddział OBSERWACJA NOWORODKÓW Piętro II		
	<i>Projekt:</i>	GABINET ZABIEGOWY II/148	
	<i>Tużul rys.:</i>	mgr inż. arch. Monika Błaszczyńska mgr inż. arch. Maria Trzdałkowska	
<i>Opracował:</i>			
<i>korektor:</i>	A	data:	2016.01 skala: 1:25
<i>Nr rysunku:</i> 28/III/146.4			

CM.6 CIAĞ MOKRY


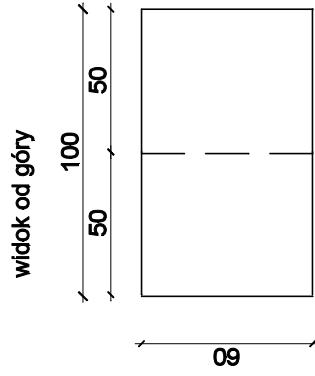


PIĘTRO II - GABINET
ZABIEGOWY II/146
OBSERWACJA NOWORODKÓW

CIĄG MOKRY

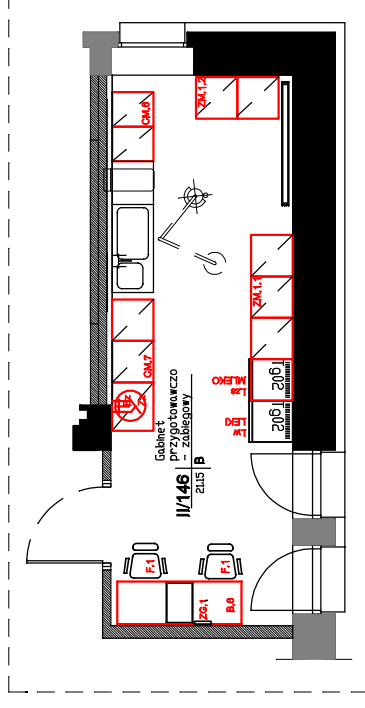

rzut pomieszczenia

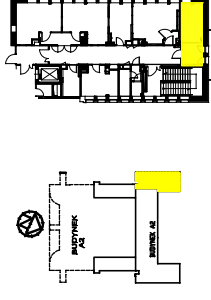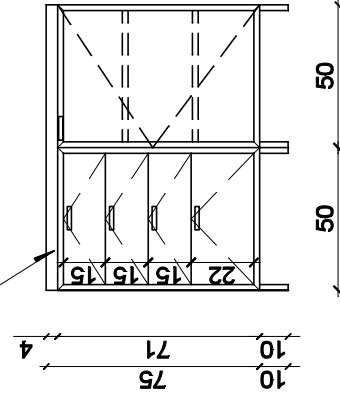**blat laminowany**

widok od frontu

INFORMACJE DO PROJEKTU CIĄG MOKRY:

1. PŁYTA MEBLOWA - płyta melaminowana, gr 18mm, o jasnym wybarwieniu, jednolity kolor NCS S 1005 Y50R, równoważne jak Egger U 103 ST15 Vanilla
2. BLAT - blat melaminowany, gr 36mm, kolor szary jednolity kolor NCS S 4005 R80B, równoważny jak KRONO D4008 SM Krypton
3. FRONTY - przeszklone lub z płytką meblową gr 11mm - wg projektu
4. OBRZEŻA FRONTÓW - aluminiowe, szer 10 - 25mm
5. NÓŻKI MEBLOWE - aluminiowe o przekroju kwadratowym o wymiarze boku 30mmx42mm, wysokość 100mm, kolor aluminium szczotkowane, jak np Gamet nr katalogowy NA50
6. UCHWYT - relingowy, kolor aluminium szczotkowane, wys. 150mm-200mm, jak np Gamet nr katalogowy UA06
7. SZUFLADY - z cichym domykiem, np. Metabox, szuflady dostosowane do obciążenia do 50kg

Moka
DESIGN


Moka design Monika Błaszczowska
ul. Jeziora 22
84-207 Kołeczkowo
tel. 501 446 322
e-mail: moka@mokadesign.com.pl

<i>Investor:</i>	SPZOZ Szpital Specjalistyczny Im. Świątęs Rodziny ul. Medalistkiego 25 Warszawa		
<i>Projekt:</i>	Projekt zabudowy melioracji Odciaz OBSERWACJA NOWORODKOW Piętro II		
<i>Tytuł rys.:</i>	GABINET ZABIEGOWY III/148		
<i>Opracował:</i>	mgr inż. arch. Monika Błaszczewska mgr inż. arch. Maria Trzaskowska		
<i>korekta:</i>	A	data:	2016.01 <i>strona: 1,25</i>
<i>Nr rysunku:</i>		29/III/146.5	


29/III/146.5

R.3 REGAŁ ZAMYKANY ROLETA

widok od góry

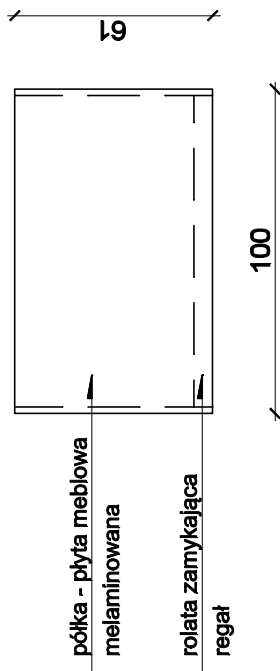


widok od frontu

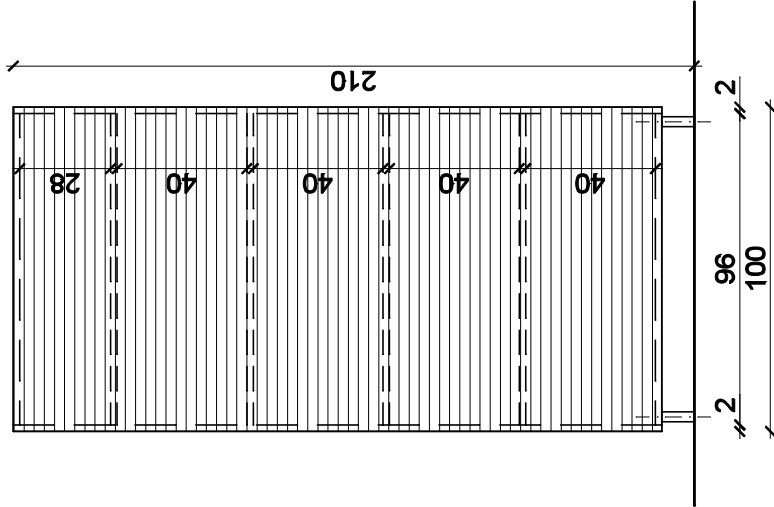


PIĘTRO II - MAGAZYN II/147 OBSERWACJA NOWORODKÓW

REGAŁ

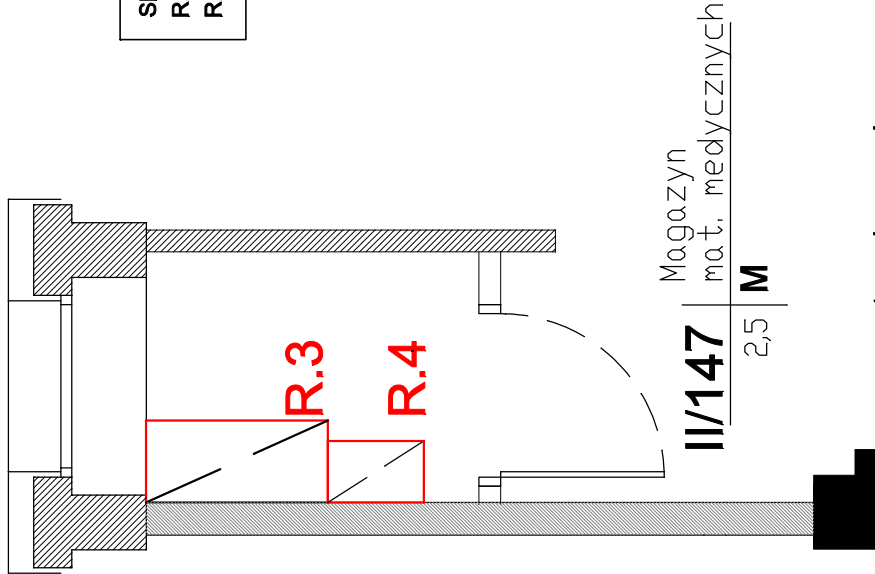

SPECYFIKACJA WYPOSAŻENIA II/147:	
R.3	REGAŁ
R.4	REGAŁ

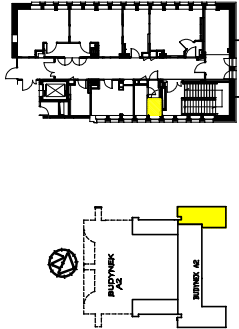

rzut pomieszczenia

INFORMACJE DO PROJEKTU REGAŁU:


1. PŁYTA MEBLOWA - płyta melaminowana, gr 18mm, o jasnym wybarwieniu, jednolity kolor NCS S 1005 Y50R, równoważne jak Egger U 103 ST15 Wanilia
2. OBRZEŻA - okleina PCV gr 2mm
3. NÓŻKI MEBLOWE - aluminiowe o przekroju kwadratowym o wymiarze boku 30mm-42mm, wysokość 100mm, kolor aluminium szczołkowane, jak np Gamet nr katalogowy NA50
4. ROLETA - zamknięcie regału typu np. Rehau, kolor pleksi biała

Moka DESIGN
Moka design Monika Blaszkowska
ul. Jezdźna 22
84-207 Kołaczewo
tel. 501 448 322
e-mail: moka@mokadesign.com.pl


Investor:	SPZOZ Szpital Specjalistyczny Im. Świętej Rodziny ul. Madalińskiego 25 Warszawa
Projekt:	Projekt zabudowy meblowej Oddział OBSERWACJA NOWORODKÓW Piętro II
Tytuł rys.:	MAGAZYN II/147
Opracował:	mgr inż. arch. Monika Blaszkowska mgr inż. arch. Marta Trzaskowska
Korektor:	A data: 2016.01 skala: 1:25
Nr rysunku:	30/II/147.1

R.4 REGAŁ ZAMYKANY ROLETA

widok od góry

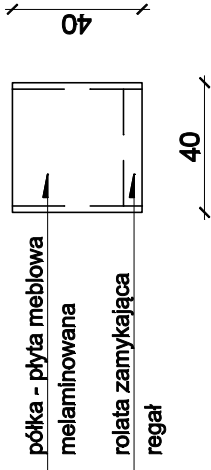


widok od frontu

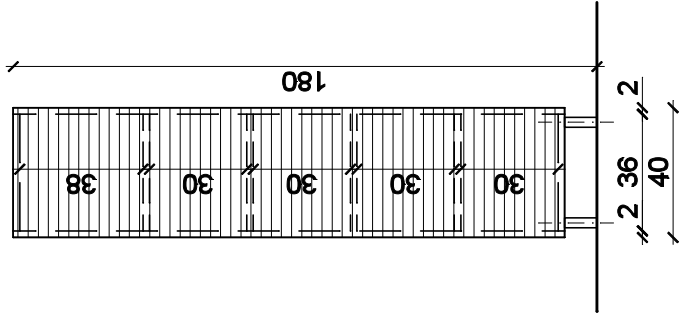

PIĘTRO II - MAGAZYN II/147 OBSERWACJA NOWORODKÓW


REGAŁ

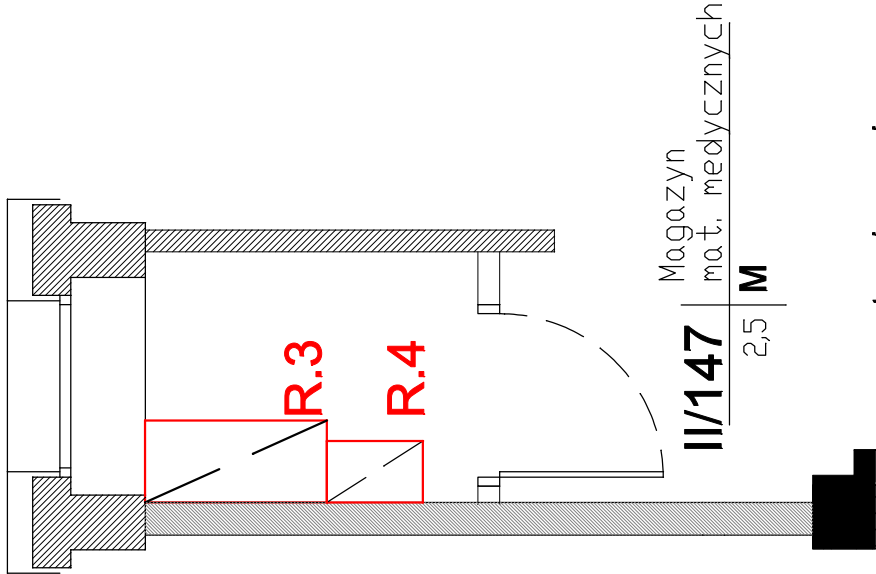

rzut pomieszczenia

INFORMACJE DO PROJEKTU REGAŁU:

1. PŁYTA MEBLOWA - płyta melaminowana, gr 18mm, o jasnym wybarwieniu, jednolity kolor NCS S 1005 Y50R, równoważne jak Egger U 103 ST15 Wanilia
2. OBRZEŻA - okleina PCV gr 2mm
3. NÓŻKI MEBLOWE - aluminiowe o przekroju kwadratowym o wymiarze boku 30mm-42mm, wysokość 100mm, kolor aluminium szczotkowane, jak np Gamet nr katalogowy NA50
4. ROLETA - zamknięcie regału typu np. Rehau, kolor pleksi biała

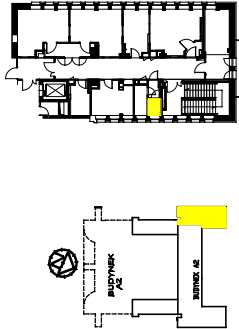


Moka DESIGN

Moka design Monika Blaszkowska
ul. Jezdźnia 22
84-207 Kołaczewo
tel. 501 448 322
e-mail: moka@mokadesign.com.pl

Investor:	SPZOZ Szpital Specjalistyczny Im. Świętej Rodziny ul. Madalińskiego 25 Warszawa
Projekt:	Projekt zabudowy meblowej Oddział OBSERWACJA NOWORODKÓW Piętro II
Tytuł rys.:	MAGAZYN II/147
Opracował:	mgr inż. arch. Monika Blaszkowska mgr inż. arch. Marta Trzaskowska
Korektor:	A data: 2016.01 skala: 1:25
Nr rysunku:	31/III/147.2

**PIĘTRO II - MAGAZYN
OBSERWACJA NOWORODKÓW**


widok od góry

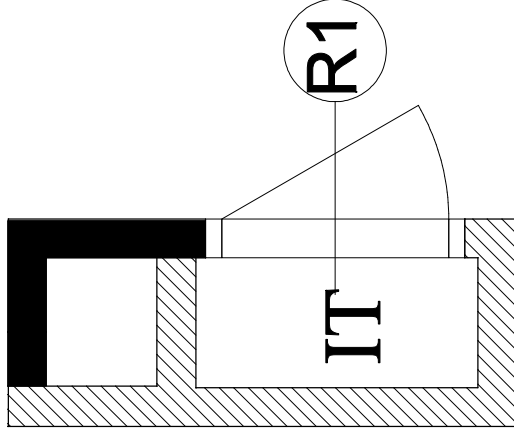

UWAGA: Pomiar dopasować z natury!

<i>Inwestor:</i>	SPZOZ Szpital Specjalistyczny Im. Świetej Rodziny ul. Medalskiego 25 Warszawa		
<i>Projekt:</i>	Projekt zabudowy mbiowej Oddział OBSERWACJA NOWORODKOW Piętro II		
<i>Tytuł rys.:</i>	MAGAZYN I/147		
<i>Opracował:</i>	mgr inż. arch. Monika Błaszczewska mgr inż. arch. Marta Trzdałkowska		
<i>korektor:</i>	<i>A</i>	<i>data:</i>	<i>skala:</i> 1:25
<i>Nr rysunku:</i> 32/III/147.3			

L.O60 LUSTRO

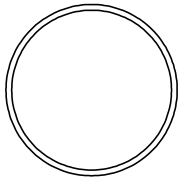


INFORMACJE DO PROJEKTU

LUSTRA DO ŁAZIENKI:


1. LUSTRO - srebrne, gr 4-6mm, hartowane, bezpieczne, średnica 60cm, faza 2cm

SL.1.1 SZAFKA ŁAZIENKOWA

widok od frontu

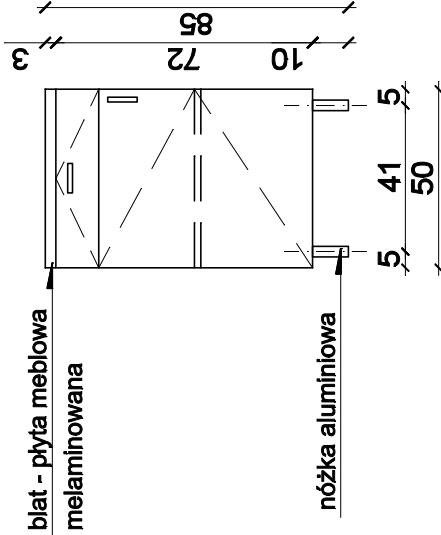


widok od góry

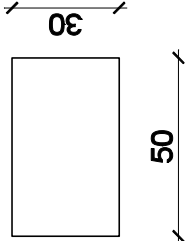


INFORMACJE DO PROJEKTU BIURKA:

1. PŁYTA MEBLOWA - płyta melaminowana, gr 18mm, o jasnym wybarwieniu, jednolity kolor NCS S 1005 Y50R, równoważne jak Egger U 103 ST15 Wanilia
2. OBRZEŻA - okleina PCV gr 2mm
3. BLAT - blat melaminowany, gr 36mm, kolor jak fronty
4. NÓŻKI MEBLOWE - aluminiowe o przekroju kwadratowym o wymiarze boku 30mm-42mm, wysokość 100mm, kolor aluminium szczotkowane, jak np Gamet nr katalogowy NA50
5. SZUFLADA - z cichym domykłem, np. Metabox,
6. UCHWYT - relingowy, kolor aluminium szczotkowane, wys. 150mm-200mm, jak np Gamet nr katalogowy UA06

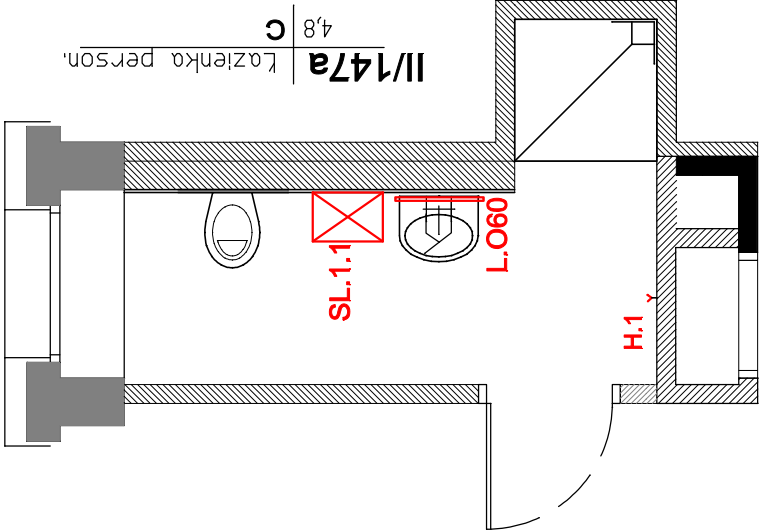

rzut pomieszczenia

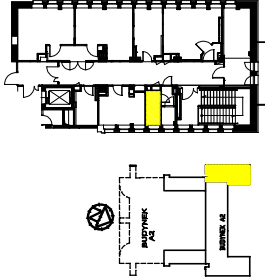

PIĘTRO II - ŁAZIENKA II/147a
OBSERWACJA NOWORODKÓW

SPECYFIKACJA WYPOSAŻENIA II/147a:

- H.1 HACZYK
L.O60 LUSTRO
SL.1.1 SZAFKA ŁAZIENKOWA


Moka DESIGN

Moka design Monika Blaszkowska
ul. Jazdowa 22
84-207 Kołaczewo
tel. 501 446 322
e-mail: moka@mokadesign.com.pl

Investor:	SPZOZ Szpital Specjalistyczny Im. Świętej Rodziny ul. Madalińskiego 25 Warszawa
Projekt:	Projekt zabudowy meblowej Oddział OBSERWACJA NOWORODKÓW Piętro II
Tytuł rys.:	ŁAZIENKA II/147a
Opracował:	mgr inż. arch. Monika Blaszkowska mgr inż. arch. Marta Trzaskowska
Korektor:	A data: 2016.01 skala: 1:25
Nr rysunku:	33/II/147a.1


B.1L BIURKO

BIURKO, KONTENEREK

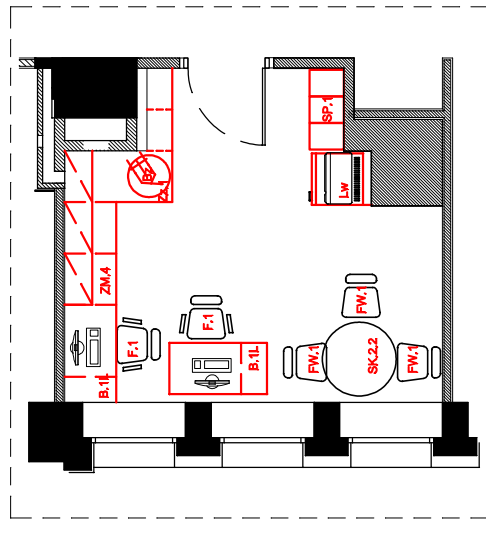

SPECYFIKACJA WYPOSAŻENIA III/148:	
B.1L	BIURKO - 2szt.
Bz	BATERIA ZŁEWOZMYWAKOWA
F.1	FOTEL BIURKOWY - 2szt
FW.1	FOTEL WYPOCZYNKOWY - 3szt.
Lw	ŁODÓWKA WYSOKA WOLNOSTOJĄCA
SP.1	SZAFKI PRACOWNICZE - 3szt
SK.2.2	STÓŁ JADALNIANY
ZM.4	ZABUDOWA MEBLOWA
Zz	ZŁEWOZMYWAK

1. PŁYTA MEBLOWA - płyta melaminowana, gr 18mm, o jasnym wybarwieniu, jednolity kolor NCS S 1005 Y50R, równoważne jak Egger U 103 ST15 Wanilia
2. OBRZEŻA - okleina PCV gr 2mm
3. BLAT - blat melaminowany, gr 36mm, kolor jak fronty
3. NÓŻKI MEBLOWE - aluminiowe o przekroju kwadratowym o wymiarze boku 30mm-42mm, wysokość 100mm, kolor aluminium szczotkowane, jak np Garmet nr katalogowy NA50
4. NOGA BIURKOWA - aluminiowa o przekroju kołowym w wymiarze Ø5-7cm, jak np Garmet nr katalogowy FNM-011 CHROM
5. SZUFLADA - z cichym domykaniem, np. Metabox, zamykana na klucz zaurowa w systemie profili aluminiowych
6. UCHWYT - relingowy, kolor aluminium szczotkowane, wys. 150mm-200mm, jak np Garmet nr katalogowy UA06

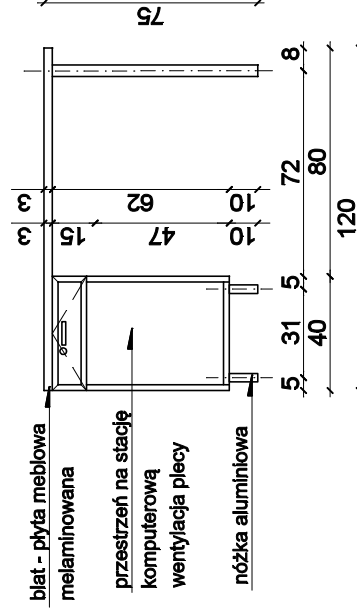





Moka design Monika Błaszczowska
ul. Jezzińska 22
84-207 Kołeczekowo
tel. 501 448 322
e-mail: moka@mokadesign.com.pl

<i>Investor:</i>	SPZOZ Szpital Specjalistyczny Im. Świętej Rodziny ul. Medalskiego 25 Warszawa		
<i>Projekt:</i>	Projekt zabudowy meblowej Oddział OBSERWACJA NOWORODKÓW Piętro II		
<i>Tytuł rys.:</i>	POKÓJ SOCJALNY II/148		
<i>Opracował:</i>	mgr inż. arch Monika Błaszczewska mgr inż. arch. Maria Trzaskalska		
<i>Korekta:</i>	A	<i>data:</i> 2016.01	<i>skala:</i> 1:25
<i>Narysował:</i>	34/III/148.1		

PIĘTRO II - POKÓJ SOCJALNY II/148
OBSERWACJA NOWORODKÓW

INFORMACJE DO PROJEKTU ZABUDOWY MERI OW E I:

1. **PŁYTA MIEBLOWA** - płyta melaminowana, gr 18mm, o jasnym wybarwieniu, jednolity kolor NCS S 1005 Y50R, równoważne jak Egger U 103 ST15 Vanilia
 2. **OBRZEŻA** - okleina PCV gr 2mm
 3. **BLAT** - blat melaminowany, gr 36mm, kolor szary jednolity kolor NCS S 4005 R80B, równoważny jak KRONO D4008 SM
- Kryton
4. **NOŻKI MIEBLOWE** - aluminiowe o przekroju kwadratowym o wymiarze boku 30mm-42mm, wysokość 100mm, kolor aluminium szczotkowane, jak np Gamaet nr katalogowy NA50
 5. **SZUFLADA** - z cichym domykiem, np. Metabox, zamknięta na klucz
- zauważa w systemi profili aluminiowych
6. **UCHWYT** - relingowy, kolor aluminium szczotkowane, wys. 150mm-200mm, jak np Gamaet nr katalogowy UA06

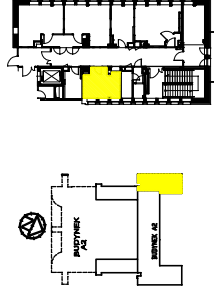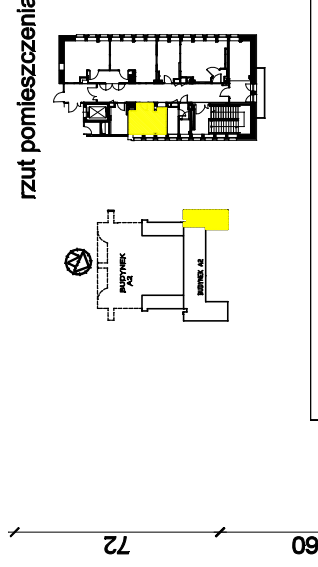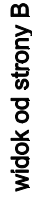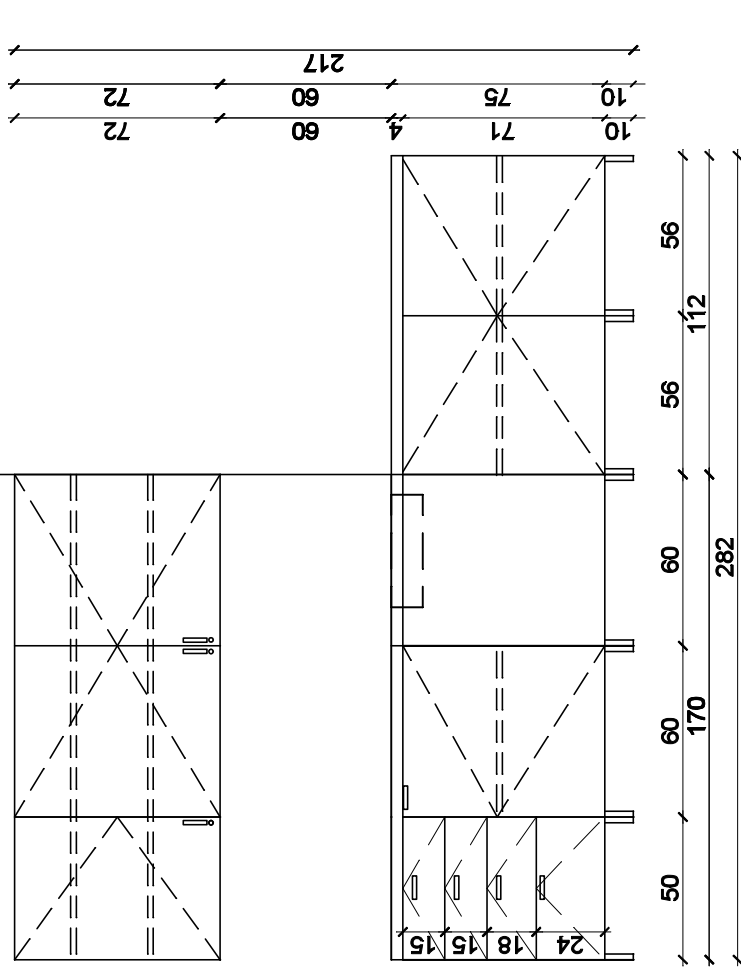

Moka DE


Moka design Monika Błaszczowska
ul. Jerozłomska 22
84-207 Kołaczekowo
tel. 501 446 322
e-mail: moka@monikadesign.com.pl

<i>Investor:</i>	SPZOZ Szpital Specjalistyczny Im. Świętej Rodziny ul. Medalistycznego 25 Warszawa			
<i>Projekt:</i>	Projekt zabudowy melioracji Odczyt OBSERWACJA NOWORODKÓW Piętro II			
<i>Tużdy tys.:</i>	POKÓJ SOCJALNY II/148			
<i>Opisane:</i>	mgr inż. arch. Monika Błaszczowska mgr inż. arch. Marta Trzaskalska			
<i>korekta:</i>	<i>A</i>	<i>data:</i>	2016.01	<i>skala:</i> 1:25
<i>Wzrost:</i> 35/III/148. 2				



35/IV/148.2

SZAFA PRACOWNICZA

widok od góry

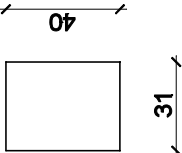


widok od frontu

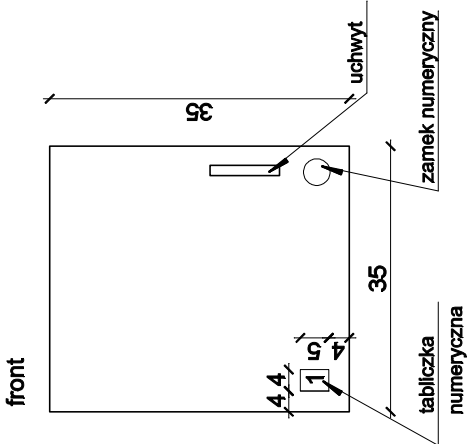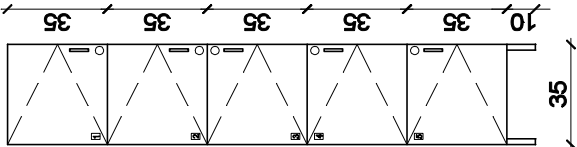



INFORMACJE DO PROJEKTU SZAFEK PRACOWNICZYCH:

1. PŁYTA MEBLOWA - płyta melaminowana, gr 18mm, o jasnym wybarwieniu, jednolity kolor NCS S 1005 Y50R, równoważne jak Egger U 103 ST15 Wanilia
2. OBRZEŻA - okleina PCV gr 2mm
3. NÓŻKI MEBLOWE - aluminiowe o przekroju kwadratowym o wymiarze boku 30mm-42mm, wysokość 100mm, kolor aluminium szczotkowane, jak np Gamet nr katalogowy NA50
4. UCHWYT - relingowy, kolor aluminium szczotkowane, wys. 150mm-200mm, jak np Gamet nr katalogowy UA06
5. Zamek numeryczny - zamek szyfrowy do szaf, obudowa aluminiowa - szczotkowana, rozmiar średnica 60-850mm
6. Do każdej szafki dodać numerek, laminat grawerski - wykończenie stal szczotkowana

3 SZTUKI

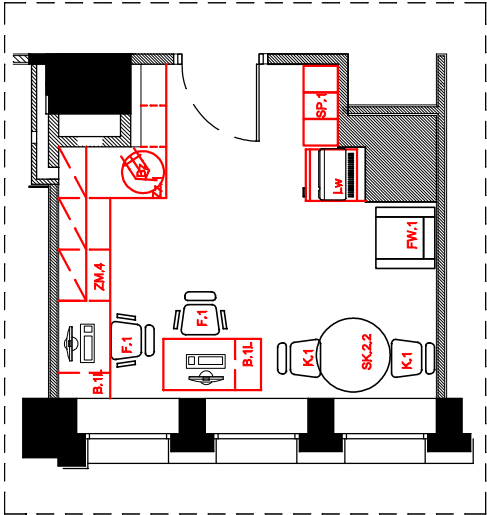

rzut pomieszczenia

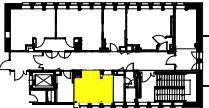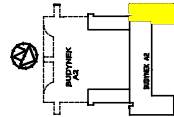


Moka
DESIGN

Moka design Monika Blaszkowska
ul. Jezdźnia 22
84-207 Kołaczewo
tel. 501 446 322
e-mail: moka@mokadesign.com.pl


Investor:	SPZOZ Szpital Specjalistyczny Im. Świętej Rodziny ul. Madalińskiego 25 Warszawa
Projekt:	Projekt zabudowy meblowej Oddział OBSERWACJI NOWORODKÓW Piętro II
Tytuł rys.:	POKÓJ SOCJALNY II/148
Opracował:	mgr inż. arch. Monika Blaszkowska mgr inż. arch. Marta Trzaskowska
Korektor:	A data: 2016.01 skala: 1:25
Nr rysunku:	36/II/148.3

R.2 REGAŁ ZAMYKANY ROLETA

widok od góry

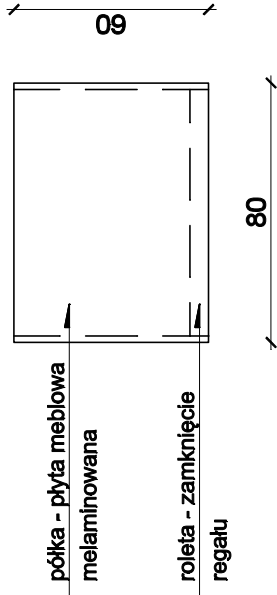


widok od frontu

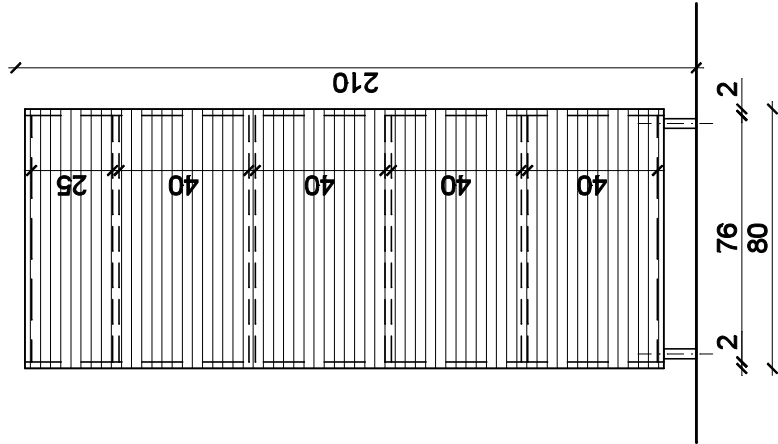


PIĘTRO II - MAGAZYN II/149 OBSERWACJA NOWORODKÓW REGAŁ

SPECYFIKACJA WYPOSAŻENIA II/149:
R.2 REGAŁ

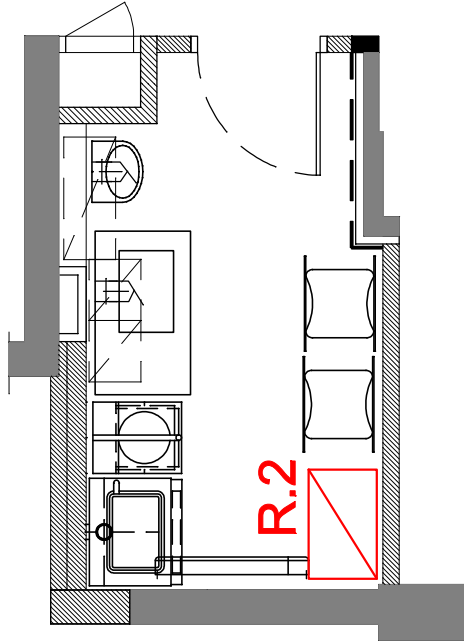

II/149 Brudownik
8.00 C

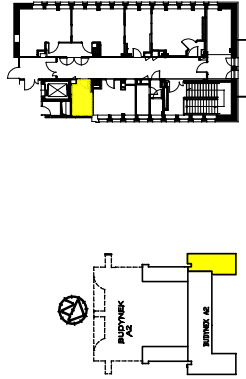

rzut pomieszczenia

INFORMACJE DO PROJEKTU REGAŁU:

1. PŁYTA MEBLOWA - płyta melaminowana, gr 18mm, kolor biała płyta
2. OBRZEŻA - okleina PCV gr 2mm
3. NÓŻKI MEBLOWE - aluminiowe o przekroju kwadratowym o wymiarze boku 30mm-42mm, wysokość 100mm, kolor aluminium szczotkowane, jak np Gamet nr katalogowy NA50
4. ROLETA - zamknięcie regału typu Rehau, z pleksi białej

Moka DESIGN
Moka design Monika Blaszkowska
ul. Jezdźna 22
84-207 Kołaczewo
tel. 501 448 322
e-mail: moka@mokadesign.com.pl

Investor:	SPZOZ Szpital Specjalistyczny Im. Świętej Rodziny ul. Madalińskiego 25 Warszawa
Projekt:	Projekt zabudowy meblowej Oddział OBSERWACJA NOWORODKÓW Piętro II
Tytuł rys.:	MAGAZYN II/149
Opracował:	mgr inż. arch. Monika Blaszkowska mgr inż. arch. Marta Trzaskowska
korektor:	A data: 2016.01 skala: 1:25
Nr rysunku:	37/III/149

