



# POZIOM WP - KORYTARZ HOL WEJŚCIOWY

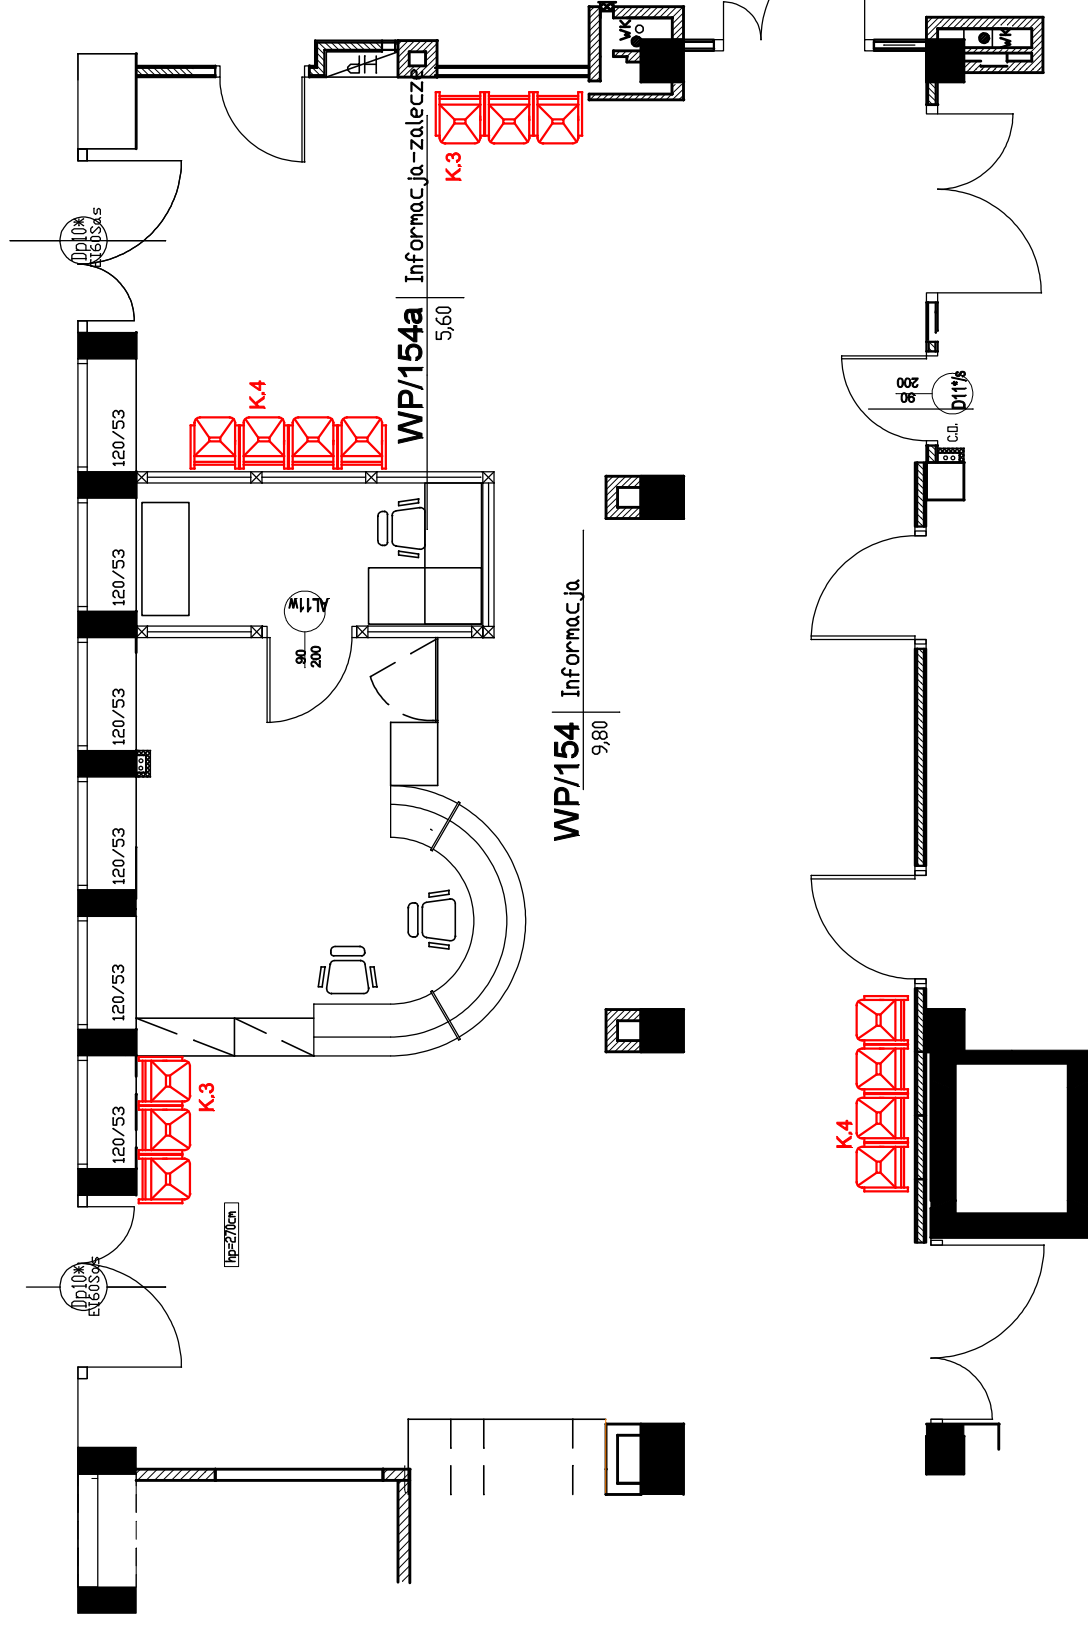

**SPECYFIKACJA WYPOSAŻENIA**  
**KORYTARZA HOLLU WEJŚCIOWEGO NA**  
**WYSOKIM PARTERZE:**  
**K.4 KRZESŁA ŁĄCZONE - 2szt.**  
**K.3 KRZESŁA ŁĄCZONE - 2szt.**

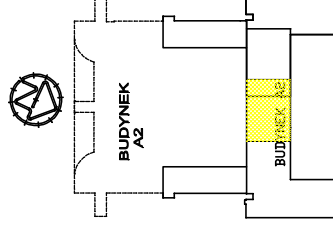

Moka  
DESIGN

**Moka design Monika Błaszczowska**  
ul. Jeziora 22  
84-207 Kołeczkowo  
tel. 501 448 322  
e-mail: [moka@mokadesign.com.pl](mailto:moka@mokadesign.com.pl)


|                    |                                                                                              |                  |                    |
|--------------------|----------------------------------------------------------------------------------------------|------------------|--------------------|
| <b>Investor</b>    | SPZOZ Szpital Specjalistyczny im. Św. Jękiej Rodziny<br>ul. Medalistkieskiego 25<br>Warszawa |                  |                    |
| <b>Projekt</b>     | Projekt zabudowy meblowej<br>HOL WEJŚCIOWY<br>Pozdóm WYŚOKI PARTER                           |                  |                    |
| <b>Tytuł rys.</b>  | KORTARZ                                                                                      |                  |                    |
| <b>Opracował</b>   | mgr inż. arch. Monika Błaszczewska<br>mgr inż. arch. Marta Trzaskalska                       |                  |                    |
| <b>korektor</b>    | <b>A</b>                                                                                     | <b>data:</b>     | <b>skala:</b> 1:25 |
| <b>Nr rysunku:</b> |                                                                                              | <b>55/WP/K.1</b> |                    |

POZIOM WP - ZAPLECZE - MONITORING WP/154a


HOL WEJŚCIOWY

SZAFA BIUROWA


widok od góry

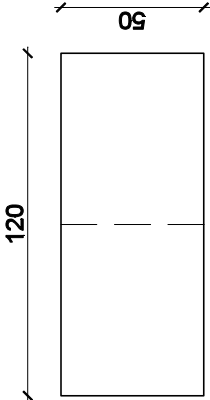


widok od frontu

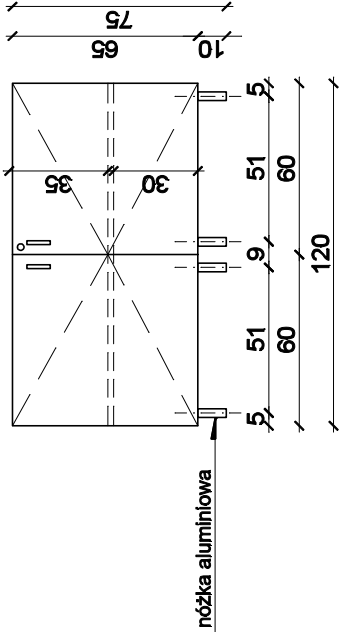

- INFORMACJE DO PROJEKTU SZAFY BIUROWEJ:
1. PŁYTA MEBLOWA - płyta melaminowana, gr 18mm, o jasnym wybarwieniu , równoważne jak Egger H1277 ST9 Akacja Lakeland Jasna
  2. OBRZEZA - okleina PCV gr 2mm
  3. NÓŻKI MEBLOWE - aluminiowe o przekroju kwadratowym o wymiarze boku 30mm-42mm, wysokość 100mm, kolor aluminium szczotkowane, jak np Garnet nr katalogowy NA50
  4. FRONTY - zamykane na zamek centralny
  5. UCHWYT - relingowy, kolor aluminium szczotkowane, wys. 150mm-200mm, jak np Garnet nr katalogowy UA06

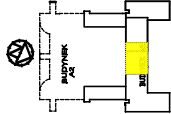

rzut pomieszczenia

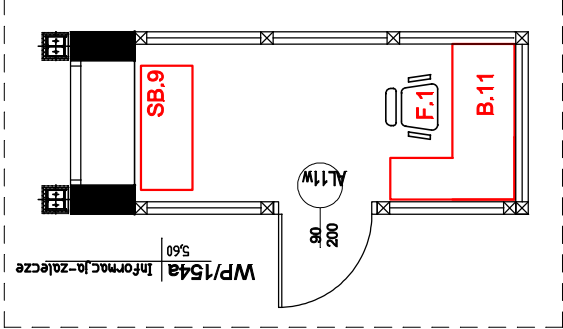


**Moka**  
**DESIGN**

Moka design Monika Blaszkowska  
ul. Jazdowa 22  
84-207 Kościerzno  
tel. 501 448 322  
e-mail: moka@mokadesign.com.pl



|            |                                                                                       |
|------------|---------------------------------------------------------------------------------------|
| Inwestor   | SPZOZ Szpital Specjalistyczny Im. Świętej Rodziny<br>ul. Madalińskiego 25<br>Warszawa |
| Projekt    | Projekt zabudowy meblowej<br>HOL WEJŚCIOWY<br>Rozbom WYSOKI PARTER                    |
| Tytuł jsc. | ZAPLECZE - MONITORING WP/154a                                                         |
| Opracował  | mgr inż. arch. Monika Blaszkowska<br>mgr inż. arch. Marta Trzdałkowska                |
| Korekta    | A data: 2016.01 skala: 1:25                                                           |
| Nr rysunku | 54/WP/154a.2                                                                          |

## B.11 BIURKO


**widok od góry**

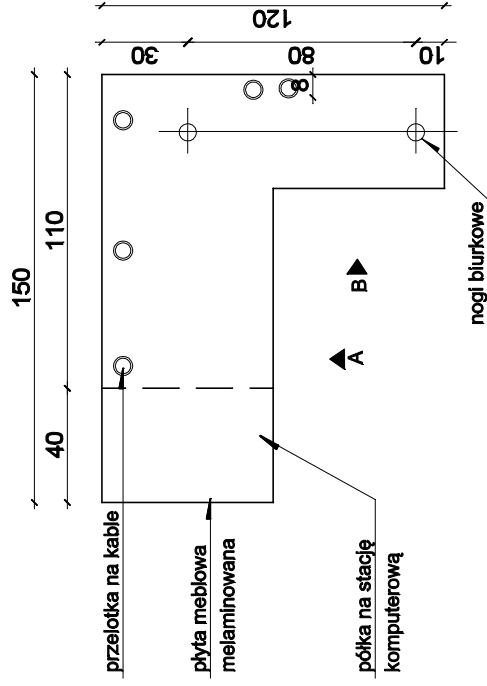

**widok od strony B**

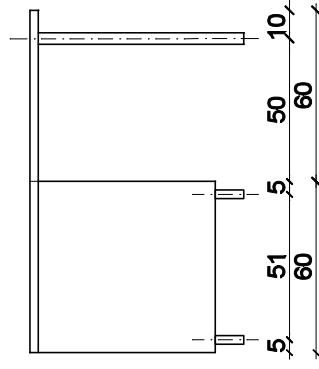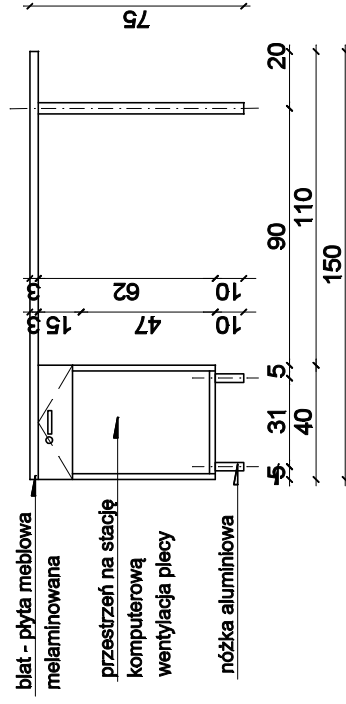

**rzut pomieszczenia**

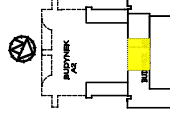

**Moka design Monika Błaszczowska**  
ul. Jezdźnia 22  
84-207 Kołeczkowo  
tel. 501 448 322  
e-mail: [moka@mokadesign.com.pl](mailto:moka@mokadesign.com.pl)

|                                  |                                                                                        |                    |  |
|----------------------------------|----------------------------------------------------------------------------------------|--------------------|--|
| <b>Investor</b>                  | SPZOZ Szpital Specjalistyczny Im. Świętej Rodziny<br>ul. Medallańskiego 25<br>Warszawa |                    |  |
| <b>Projekt</b>                   | Projekt zabudowy meblowej<br>HOL WEŚCISJOVY<br>Poziom WYSOKI PARTER                    |                    |  |
| <b>Tużdy iyc.</b>                | ZAPLECZE - MINOTORING WP/154a                                                          |                    |  |
| <b>Opracował</b>                 | mgr inż. arch. Monika Błaszczewska<br>mgr inż. arch. Maria Trzaskałowska               |                    |  |
| <b>koraktor: A</b>               | <b>data:</b> 2016.01                                                                   | <b>skala:</b> 1:25 |  |
| <b>Nr projektu:</b> 53/WP/154a.1 |                                                                                        |                    |  |


1. PŁYTA MEBLOWA - płyta melaminowana, gr 18mm, o jasnym wybarwieniu , równoważne jak Egger H1277 ST9 Akacja Lakeland Jasna

2. OBRZEŻA - okleina PCV gr 2mm
3. BLAT - blat melaminowany, gr 36mm, kolor jak fronty
4. NÓŻKI MEBLOWE - aluminiowe o przekroju kwadratowym o wymiarze boku 30mm-42mm, wysokość 100mm, kolor aluminium szczotkowane, jak np Garnet nr katalogowy NA50
5. NOGA BLURKOWA - aluminiowa o przekroju kołowym w wymiarze O6-7cm, jak np Garnet nr katalogowy FNM-011 CHROM
6. SZUFLADA - z dachym domykłem, np. Metabox, zamknięta na klucz
7. UCHWYT - railingowy, kolor aluminium szczotkowane, wys. 150mm-200mm, jak np Garnet nr katalogowy UAA06


POZIOM WP - INFORMACJA WP/154  
HOL WEJŚCIOWY  
SZAFKA BIUROWA

SB.11 SZAFKA BIUROWA



widok od góry

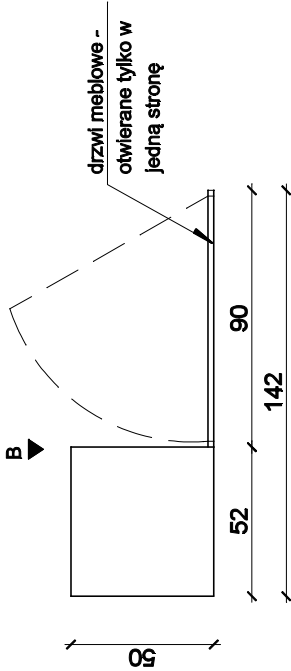


widok od strony A

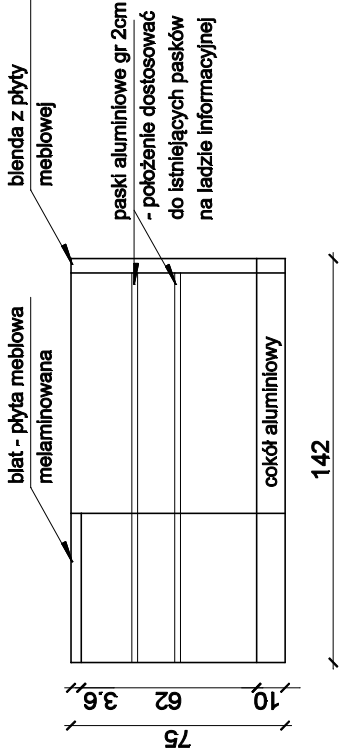

widok od strony B

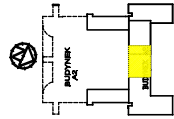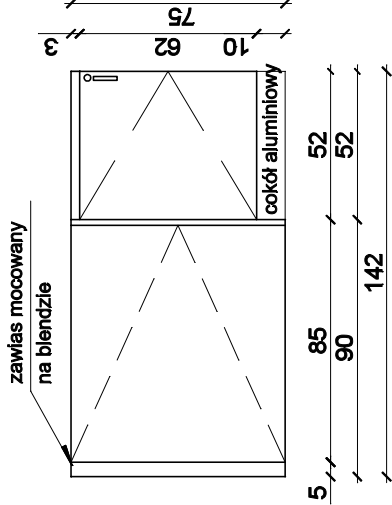

rzut pomieszczenia

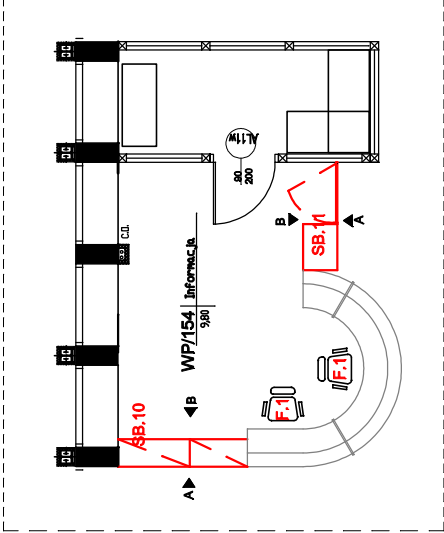

**Moka**  
**DESIGN**

Moka design Monika Blaszkowska  
ul. Jazdowa 22  
84-207 Kołaczewo  
tel. 501 448 322  
e-mail: moka@mokadesign.com.pl

INFORMACJE DO PROJEKTU SZAFY BIUROWEJ:

1. PŁYTA MEBLOWA - płyta melaminowana, gr 18mm, kolor dostosować do istniejącej lady informacyjnej
2. OBRZEŻA - okleina PCV gr 2mm
3. FRONTY - zamykane na zamek centralny
4. ZAWIASY - zamykane na zamek centralny
5. COKÓŁ - aluminiowy, kolor dostosować do istniejącej lady informacyjnej
6. UCHWYT - relingowy, kolor aluminium szczotkowane, wys. 150mm-200mm, jak np Gamet nr katalogowy UA06

|            |                                                                                       |
|------------|---------------------------------------------------------------------------------------|
| Inwestor   | SPZOZ Szpital Specjalistyczny Im. Świętej Rodziny<br>ul. Madalińskiego 25<br>Warszawa |
| Projekt    | HOL WEJŚCIOWY<br>Rozbór WYŚOKI PARTER                                                 |
| Tytuł jec. | INFORMACJA WP/154                                                                     |
| Opracował  | mgr inż. arch. Monika Blaszkowska<br>mgr inż. Marta Trzaskowska                       |
| Korektor   | A data: 2016.01 skala: 1:25                                                           |
| Nr rysunku | 52/WP/154.2                                                                           |







SB.8 SZAFKA BIUROWA

POZIOM WP - DEPOZYT WP/156/164  
PRZYCHODNIA


widok od góry

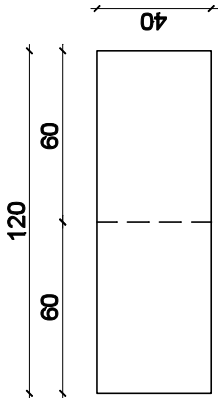

widok od frontu

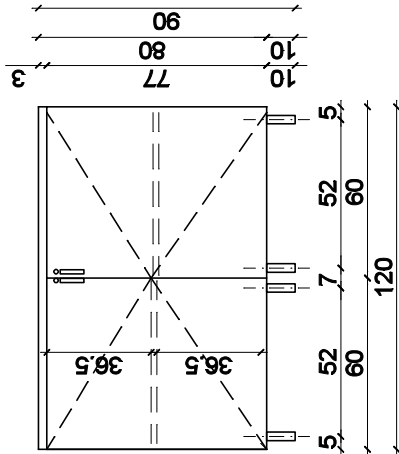

rzut pomieszczenia

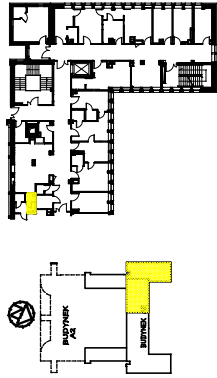

**Moka**  
**DESIGN**

Moka design Monika Błaszczewska  
ul. Jazdowa 22  
84-207 Kołaczewo  
tel. 501 446 322  
e-mail: moka@mokadesign.com.pl

|            |                                                                                       |
|------------|---------------------------------------------------------------------------------------|
| Inwestor   | SPZOZ Szpital Specjalistyczny Im. Świętej Rodziny<br>ul. Madalińskiego 25<br>Warszawa |
| Projekt    | Projekt zabudowy meblowej<br>PRZYCHODNIA                                              |
| Tytuł jsc. | POZIOM WP/156/164                                                                     |
| Opracował  | mgr inż. arch. Monika Błaszczewska<br>mgr inż. arch. Marta Trzaskowska                |
| Korektor   | A data: 2016.01 skala: 1:25                                                           |
| Nr rysunku | 50/WP/156-164.3                                                                       |


INFORMACJE DO PROJEKTU SZAFKI BIUROWEJ :

1. PŁYTA MEBLOWA - płyta melaminowana, gr 18mm, o jasnym wybarwieniu , równoważne jak Egger H1277 ST9 Akacja Lakeland Jasna
2. OBRZEŻA - okleina PCV gr 2mm
3. BLAT - blat melaminowany, gr 38mm, kolor jak fronty
4. NÓŻKI MEBLOWE - aluminiowe o przekroju kwadratowym o wymiarze boku 30mm-42mm, wysokość 100mm, kolor aluminium szczotkowane, jak np Garnet nr katalogowy NA50
5. PÓŁKI REGULOWANE - płyta melaminowana, gr 18mm, kolor jak fronty
6. UCHWYT - relingowy, kolor aluminium szczotkowane, wys. 150mm-200mm, jak np Garnet nr katalogowy UA06
7. FRONTY - zamykane na klucz, zamek centralny

POZIOM WP - DEPOZYT WP/156/164  
PRZYCHODNIA

LR.2 LADA RECEPCYJNA


widok od góry

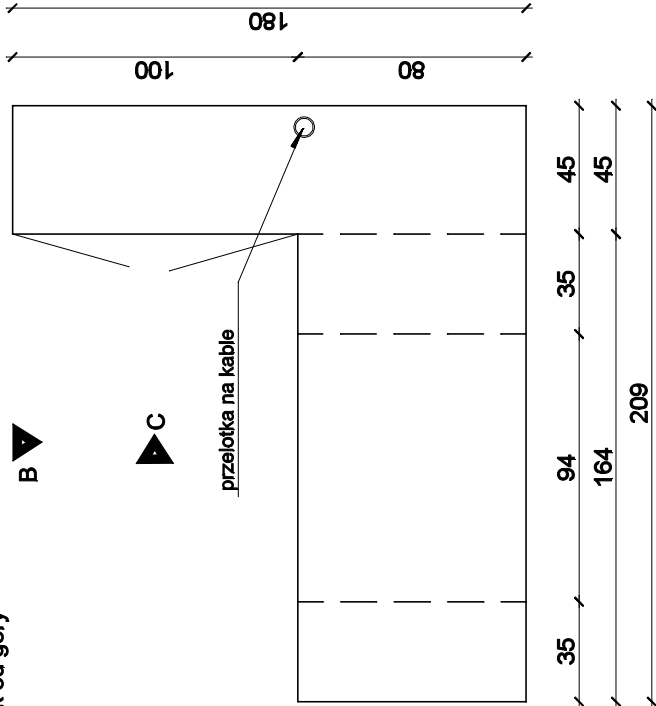


INFORMACJE DO PROJEKTU LADY RECEPCYJNEJ:

1. PŁYTA MEBLOWA - płyta melaminowana, gr 18mm, kolor imitujący drewno - ORZECH oraz płyta melaminowana, gr 18mm, kolor :POPIEL POŁYSK -podział wg projektu
2. COKÓŁ - systemowy z tworzywa sztucznego wykończonego laminatem w kolorze aluminium szczotkowanym, jak np. Rehau
4. SZUFLADY - z dichtymdomykiem, np. Metabox, zamykane na klucz
5. FRONTY I SZUFLADY - zamykane na klucz
6. UCHWYT - relingowy, kolor aluminium szczotkowane, wys. 150mm-200mm, jak np Gamet nr katalogowy UA06

LADA RECEPCYJNA

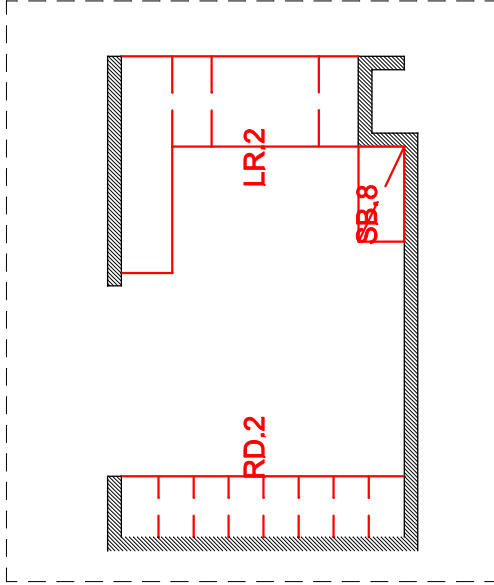


widok od strony B

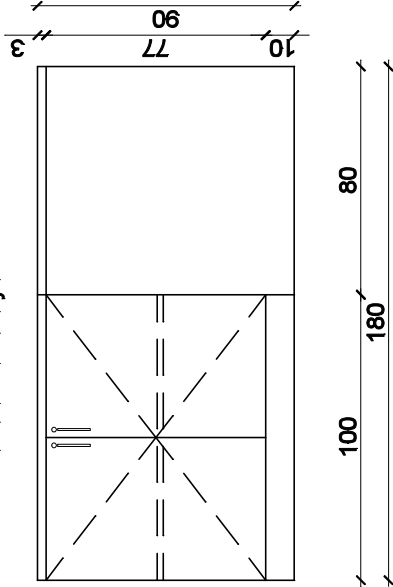


widok od strony B

widok od strony A

- fronty z wypełnieniem z płyty meblowej - POPIEL POŁYSK
- fronty z wypełnieniem z płyty meblowej - ORZECH

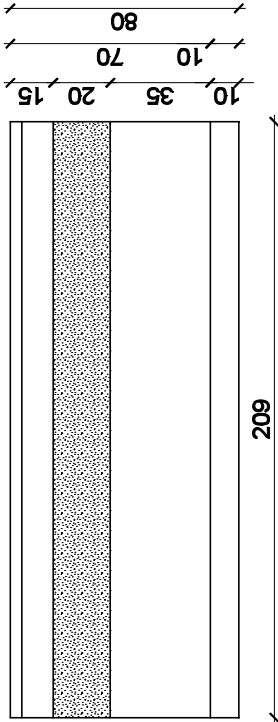

rzut pomieszczenia

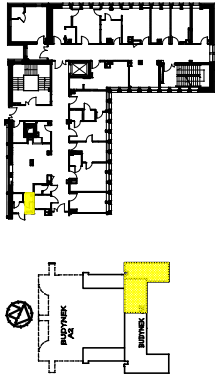


**Moka DESIGN**  
Moka design Monika Blaszkowska  
ul. Jazdowa 22  
84-207 Kołaczewo  
tel. 501 443 322  
e-mail: moka@mokadesign.com.pl

|            |                                                                                       |
|------------|---------------------------------------------------------------------------------------|
| Inwestor   | SPZOZ Szpital Specjalistyczny Im. Świętej Rodziny<br>ul. Madalińskiego 25<br>Warszawa |
| Projekt    | Projekt zabudowy meblowej<br>PRZYCHODNIA                                              |
| Tytuł jsc. | DEPOZYT WP/156/164                                                                    |
| Opracował  | mgr inż. arch. Monika Blaszkowska<br>mgr inż. arch. Marta Trzaskowska                 |
| Korekta    | A data: 2016.01 skala: 1:25                                                           |
| Nr rysunku | 49/WP/156-164.2                                                                       |


RD.2 REGAŁ DEPOZYTOWY NA ODZIEŻ WIERZCHNIĄ

POZIOM WP - DEPOZYT WP/156/164 PRZYCHODNIA


widok od góry

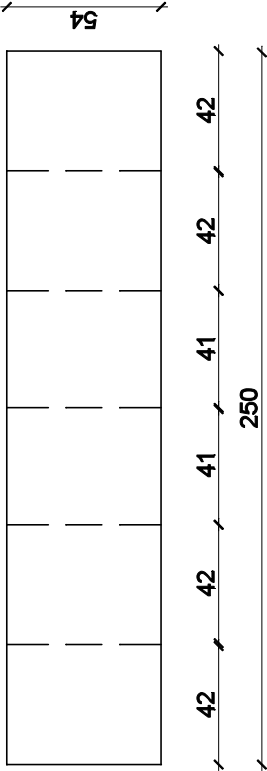

widok od frontu

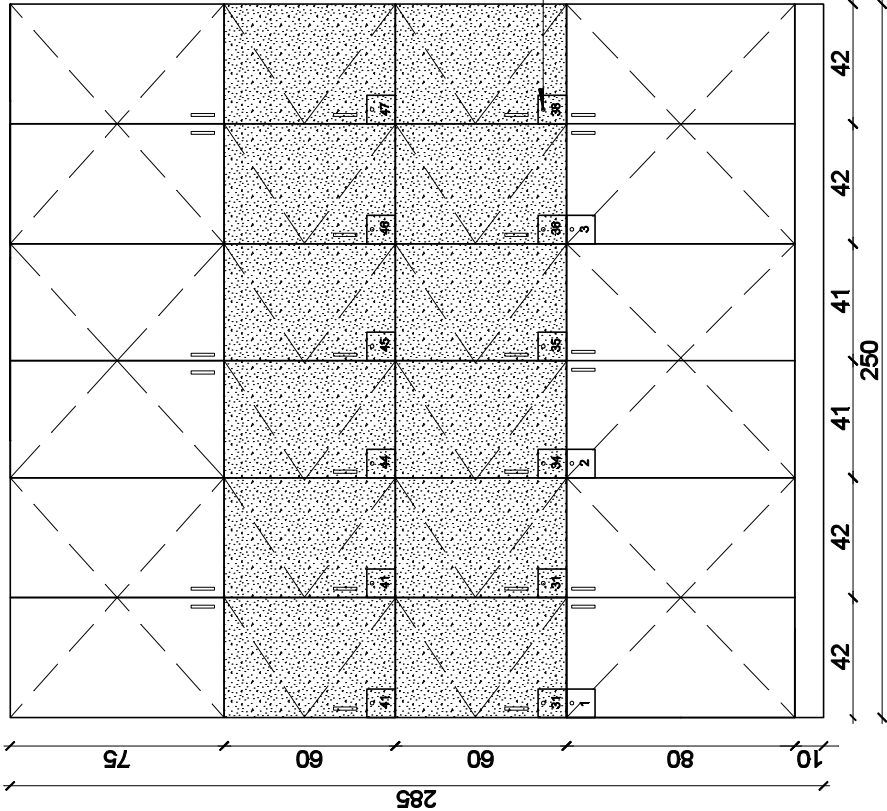

UWAGA:  
DOPASOWAĆ ZABUDOWĘ DO  
WNĘKI

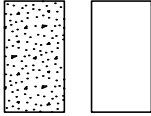


fronty z wypełnieniem z płyty  
meblowej - ORZECH

haczyk na numerak


INFORMACJE DO PROJEKTU REGAŁU NA DEPOZYT  
ODZIEŻY:

- 1. PŁYTA MEBLOWA - płyta melaminowana, gr 18mm, kolor imitujący drewno - ORZECH oraz płyta melaminowana, gr 18mm, kolor : POPIEL POLYSK - podział wg projektu
- 2. COKÓŁ - systemowy z tworzywa sztucznego wykończonego laminatem w kolorze aluminium szczotkowanym, jak np.Rehau
- 3. UCHWYT - relingowy, kolor aluminium szczotkowane, wys. 150mm-200mm, jak np Gamet nr katalogowy UA06

REGAŁ DEPOZYTOWY

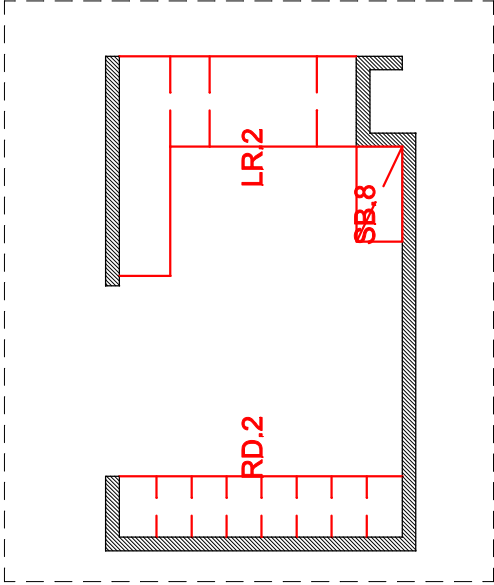

rzut pomieszczenia

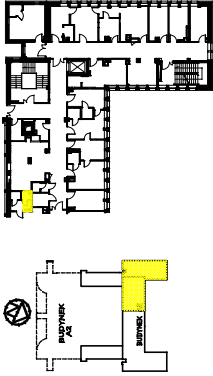

Moka DESIGN

Moka design Monika Blaszkowska  
ul.Jezdźnia 22  
84-207 Kołaczewo  
tel. 501 448 322  
e-mail. moka@mokadesign.com.pl


|             |                                                                                       |
|-------------|---------------------------------------------------------------------------------------|
| Inwestor    | SPZOZ Szpital Specjalistyczny Im. Świętej Rodziny<br>ul. Madalińskiego 25<br>Warszawa |
| Projekt     | Projekt zabudowy meblowej<br>PRZYCHODNIA                                              |
| Tytuł jtc.  | DEPOZYT WP/156/164                                                                    |
| Opracował   | mgr inż. arch. Monika Blaszkowska<br>mgr inż. arch. Marta Trzaskowska                 |
| Korekta     | A data: 201601                                                                        |
| Skala       | 1:25                                                                                  |
| Nr projektu | 48/WP/156-164.1                                                                       |




**IOWYCH**  
**SB.5 SZAFKA BIUROWA**

**POZIOM WP - GABINET WP/146**  
**PRZYCHODNIA**  
**BIURKO, SZAFKA**  
**BIURKOWA**


**widok od góry**

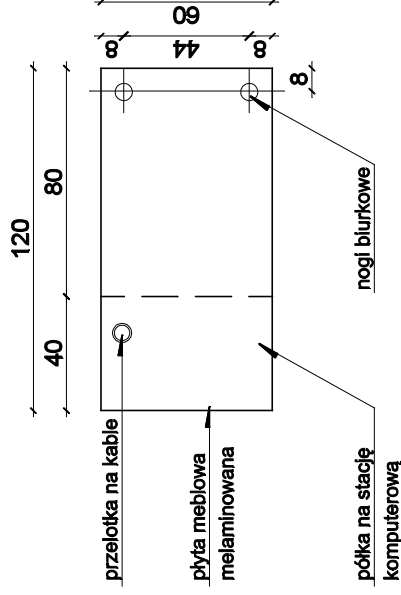



**widok od frontu**

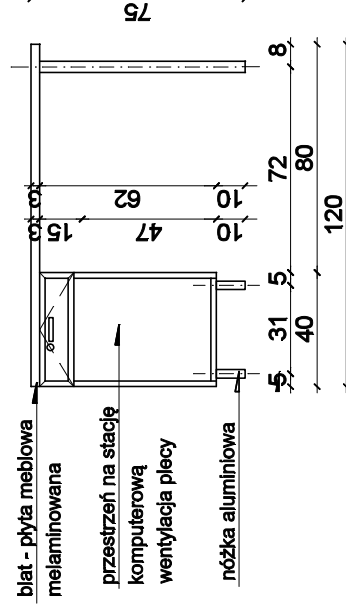

**widok od frontu**

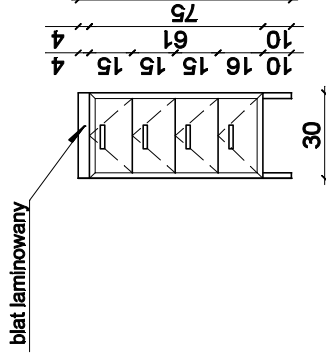

**rzut pomieszczenia**

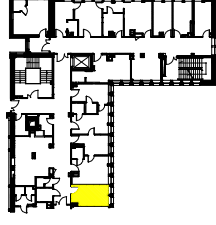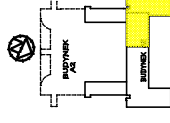

## INFORMACJE DO PROJEKTU BIURKA:

1. PŁYTA MEBLOWA - płyta melaminowana, gr 18mm, o jasnym wybarwieniu, równoważne jak Egger H1277 STB Akacja Lakeland Jasna
2. OBRZEŻA - okleina PCV gr 2mm
3. BLAT - blat melaminowany, gr 36mm, kolor demoszary jednolity, równoważny jak KRONO D4103 SK WĘZUWUŻ
4. NOŻYKI MEBLOWE - aluminiowe o przekroju kwadratowym o wymiarze boku 30mm-42mm, wysokość 100mm, kolor aluminium szczotkowane, jak np Garnet nr katalogowy NA50
5. NOGA BIURKOWA - aluminiowa o przekroju kołowym w wymiarze Ø57cm, jak np Garnet nr katalogowy FNM-011 CHROM
6. SZUFLADA - z cichym domykłem, np. Metabox, zamykana na klucz zbudowa w systemi profili aluminiowych
7. UCHWYT - relingowy, kolor aluminium szczotkowane, wys. 150mm-200mm, jak np Garnet nr katalogowy UA06


**SPECYFIKACJA WYPOSAŻENIA GABINETU WP/146:**

|        |                   |
|--------|-------------------|
| B.1L   | BIURKO            |
| F.1    | FOTEL BIURKOWY    |
| K.1    | KRZESŁO           |
| PR.1   | PARAWAN           |
| SB.5   | SZAFKA BIUROWA    |
| T.1    | TABORET JEZDNY    |
| ZG.1   | ZEGAR             |
| ZM.3,2 | ZABUDOWA MEBLOWA  |
| W.2    | WIESZAK NA ODZIEŻ |


## INFORMACJE DO PROJEKTU KONTENERKA

## BIUROWEGO.

1. PŁYTA MEBLOWA - płyta melaminowana, gr 18mm, o jasnym wybarwieniu , równocześnie jak Egger H1277 S19 Akacja Lakeland Jasna
2. OBRZEŻA - okleina PCV gr 2mm
3. BLAT - blat melaminowany, gr 38mm, kolor jak fronty
4. NOŻKI MEBLOWE - aluminiowe o przekroju kwadratowym o wymiarze boku 30mm-42mm, wysokość 100mm, kolor aluminium szczerzkowane, jak np Gamet nr katalogowy NA50
5. SZUFLADA z cichym domykiem, zamykana na kluczyk, zabudowa w systemie profilu aluminiowych
6. UCHWYT - religowy, kolor aluminium szczerzkowane, wys. 150mm-200mm, jak np Gamet nr katalogowy UA06

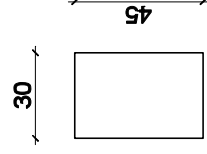

## widok od góry

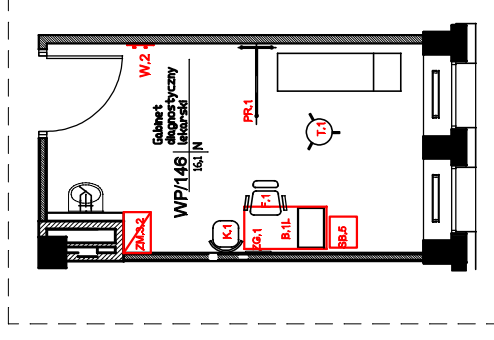


# Moka DE

**Moka design Monika Błaszczowska**  
ul. Jeziora 22  
84-207 Kołeczkowo  
tel. 501 448 322  
e-mail: [moka@mokadesign.com.pl](mailto:moka@mokadesign.com.pl)

|           |                                                                                     |                                                                  |                     |
|-----------|-------------------------------------------------------------------------------------|------------------------------------------------------------------|---------------------|
| Inwestor  | SPZOZ Szpital Specjalistyczny im. Świętej Rodziny<br>ul. Medalskiego 25<br>Warszawa |                                                                  |                     |
|           | Projekt                                                                             | Projekt zabudowy meblowej<br>PRZYCHODNIA<br>Poziom WYSOKI PARTER |                     |
|           |                                                                                     | Tytuł rys.                                                       | GABINET WP/146      |
|           |                                                                                     |                                                                  | Opracował           |
| korektor  | A                                                                                   | data:                                                            | 2016.01 skala: 1:25 |
| Wzruszacz |                                                                                     |                                                                  | 46/WP/146.1         |

46/WP/146.1

**POZIOM WP - GABINET WP/145**  
**PRZYCHODNIA**  
**LUSTRO, PÓŁKA ŁAZIENKOWA**

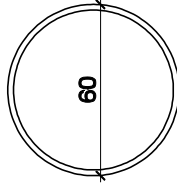


**INFORMACJE DO PROJEKTU**  
**LUSTRA DO ŁAZIENKI:**


1. LUSTRO - srebrne, gr 4-6mm,  
hartowane, bezpieczne, średnica 60cm,  
faza 2cm

**PŁ.01 PÓŁKA ŁAZIENKA**

**widok od góry**

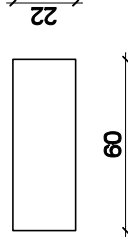


**widok od frontu**

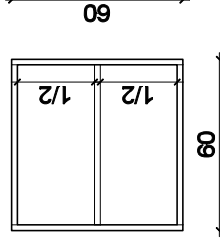


## INFORMACJE DO PROJEKTU

**PÓŁKI ŁAZIENKOWEJ:**

1. **PŁYTA MEBLOWA** - płyta melaminowana, gr 18mm, o jasnym wybarwieniu, równoważne jak Egger H1277 ST9 Akacja Lakeland Jasna
2. **OBRZEŻA** - okleina PCV gr 2mm
3. **Przygotować** wzmocnienie w plecach półki, aby można było szafkę powiesić.

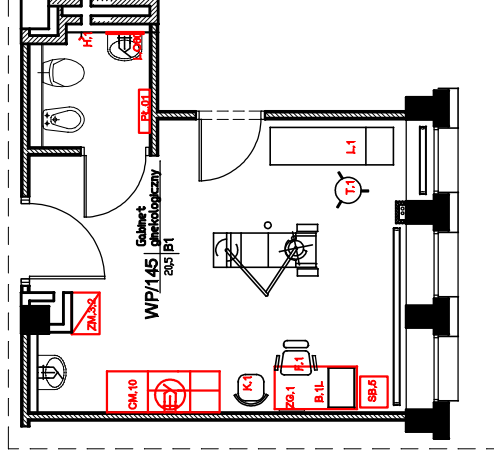

### rzut pomieszczenia

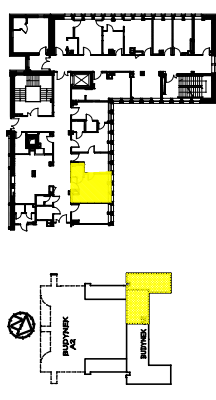

**Moka**  
**DESIGN**

**Moka design Monika Blaszkowska**  
ul. Jezdźnia 22  
84-207 Kołeczekowo  
tel. 501 448 322  
e-mail, [moka@mokadesign.com.pl](mailto:moka@mokadesign.com.pl)

|              |                                                                                     |                                                                        |             |
|--------------|-------------------------------------------------------------------------------------|------------------------------------------------------------------------|-------------|
| Investor     | SPZOZ Szpital Specjalistyczny Im. Świętej Rodziny<br>ul. Medalskiego 25<br>Warszawa |                                                                        |             |
|              | Projekt                                                                             | Projekt zabudowy meblowej<br>PRZYCHODNIA<br>Poziom WYSOKI PARTER       |             |
|              |                                                                                     | GABINET WP/145                                                         |             |
|              |                                                                                     | mgr inż. arch. Monika Błaszczewska<br>mgr inż. arch. Marta Trzaskowska |             |
| Opracował    |                                                                                     |                                                                        |             |
| korekta: A   | data:                                                                               | 2016.01                                                                | strona: 125 |
| Nr projektu: |                                                                                     | 45/WP/145.4                                                            |             |



ZABUDOWA W SYSTEMIE PROFILI ALUMINIOWYCH


ZM.3.2 ZABUDOWA MEBLOWA

POZIOM WP - GABINET WP/145


PRZYCHODNIA

ZABUDOWA MEBLOWA

widok od góry

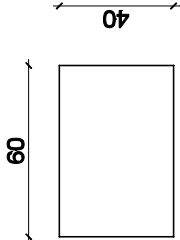

widok od frontu

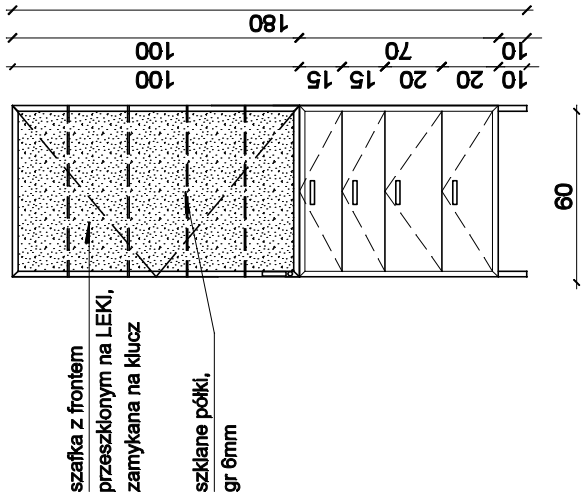



- fronty przeszkłone - szkło przeźierne

fronty z wypełnieniem z płyty meblowej melaminowanej

INFORMACJE DO PROJEKTU ZABUDOWY MEBLOWEJ:

1. PŁYTA MEBLOWA - płyta melaminowana, gr 18mm, o jasnym wybarwieniu , równoważne jak Egger H1277 ST9 Akacja Lakeland Jasna
2. OBRZEŻA - okleina PCV gr 2mm
3. FRONTY - przeszklone lub z płytą meblową gr 18mm - wg projektu
4. OBRZEŻA FRONTÓW - aluminiowe, szer 15 - 25mm
5. NÓŻKI MEBLOWE - aluminiowe o przekroju kwadratowym o wymiarze boku 30mm-42mm, wysokość 100mm, kolor aluminium szczotkowane, jak np Gagnet nr katalogowy NA50
6. UCHWYT - relingowy, kolor aluminium szczotkowane, wys. 150mm-200mm, jak np Gagnet nr katalogowy UA08
7. PÓŁKI SZKLANE - regulowane, gr 6mm, szkło przeźierne

rzut pomieszczenia

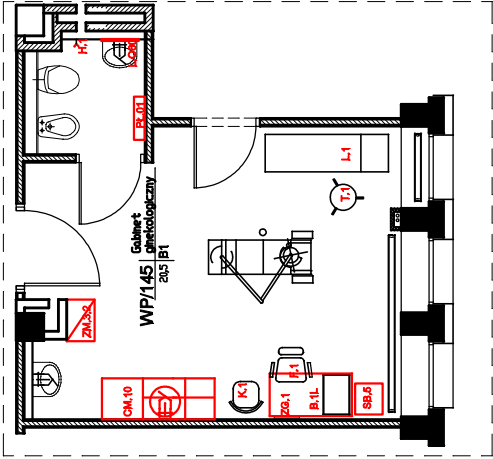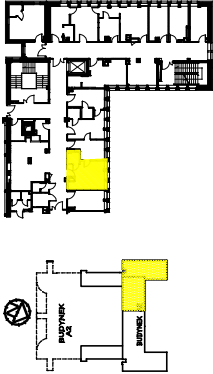

Moka

DESIGN

Moka design Monika Blaszkowska

ul. Jazdowa 22

84-207 Kołaczowo

tel. 501 446 322

e-mail: moka@mokadesign.com.pl

Inwestor

SPZOZ Szpital Specjalistyczny Im. Świętej Rodziny

ul. Madalińskiego 25

Warszawa

Projekt

Projekt zabudowy meblowej

PRZYCHODNIA

Poziom WYSOKI PARTER

Tytuł jsc.

GABINET WP/145

Opracował

mgr inż. arch. Monika Blaszkowska

mgr inż. arch. Marta Trzaskowska

Korektor

A

data

2016.01

skala

1:25

Nr rysunku

43/WP/145.2



ZABUDOWA W SYSTEMIE PROFILI ALUMINIOWYCH

B.1L BIURKO

SB.5 SZAFKA BIUROWA


POZIOM WP - GABINET WP/145

PRZYCHODNIA


BIURKO, SZAFKA

BIURKOWA

widok od góry

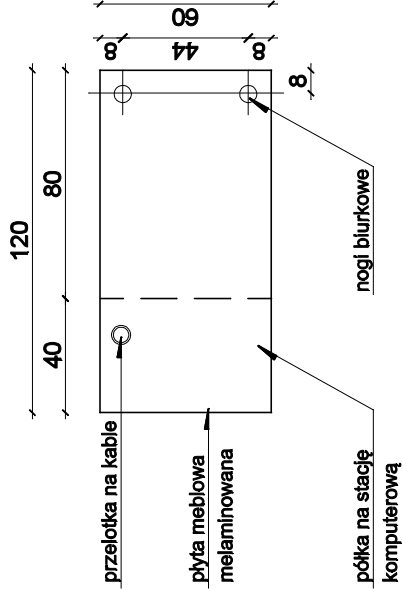

widok od góry

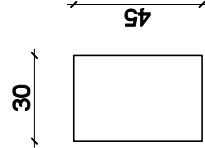


INFORMACJE DO PROJEKTU KONTENERKA


BIUROWEGO:

1. PŁYTA MEBLOWA - płyta melaminowana, gr 18mm, o jasnym wybarwieniu, równoważne jak Egger H1277 ST9 Akacja Lakeland Jasna
2. OBRZEŻA - okleina PCV gr 2mm
3. BLAT - blat melaminowany, gr 36mm, kolor jak fronty
4. NOŻKI MEBLOWE - aluminiowe o przekroju kwadratowym o wymiarze boku 30mm-42mm, wysokość 100mm, kolor aluminium szczotkowane, jak np Garnet nr katalogowy NA50
5. SZUFLADA z cichym domykiem, zamykana na klucz, zabudowa w systemie profili aluminiowych
6. UCHWYT - relingowy, kolor aluminium szczotkowane, wys. 150mm-200mm, jak np Garnet nr katalogowy UA06



widok od frontu

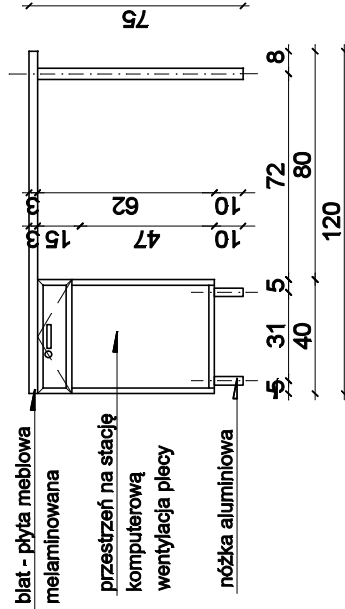

widok od frontu

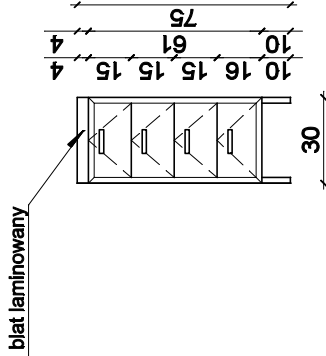

rzut pomieszczenia

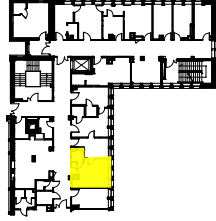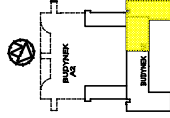

INFORMACJE DO PROJEKTU BIURKA:

1. PŁYTA MEBLOWA - płyta melaminowana, gr 18mm, o jasnym wybarwieniu, równoważne jak Egger H1277 ST9 Akacja Lakeland Jasna
2. OBRZEŻA - okleina PCV gr 2mm
3. BLAT - blat melaminowany, gr 36mm, kolor dęmoszary jednolity, równoważny jak KRONO D4103 SK WEZWIUSZ
4. NOŻKI MEBLOWE - aluminiowe o przekroju kwadratowym o wymiarze boku 30mm-42mm, wysokość 100mm, kolor aluminium szczotkowane, jak np Garnet nr katalogowy NA50
5. NOGA BIURKOWA - aluminiowa o przekroju kołowym w wymiarze Ø5-7cm, jak np Garnet nr katalogowy FNM-011 CHROM
6. SZUFLADA - z cichym domykiem, np. Metabox, zamykana na klucz
7. UCHWYT - relingowy, kolor aluminium szczotkowane, wys. 150mm-200mm, jak np Garnet nr katalogowy UA06

SPECYFIKACJA WYPOSAŻENIA GABINETU WP/145:

|        |                   |
|--------|-------------------|
| B.1L   | BIURKO            |
| CM.10  | CJĄG MOKRY        |
| F.1    | FOTEL BIURKOWY    |
| H.1    | HACZYK ŁAZIENKOWY |
| K.1    | KRZESŁO           |
| L.O60  | LUSTRO            |
| PL.01  | PÓŁKA ŁAZIENKOWA  |
| SB.5   | SZAFKA BIUROWA    |
| T.1    | TABORET JEZDNY    |
| ZG.1   | ZEGAR             |
| ZM.3.2 | ZABUDOWA MEBLOWA  |

**Moka**  
**DESIGN**

Moka design Monika Blaszkowska  
ul. Jeżowska 22  
84-207 Kołaczewo  
tel. 501 446 322  
e-mail: moka@mokadesign.com.pl

|                     |                                                                                       |
|---------------------|---------------------------------------------------------------------------------------|
| <b>Inwestor:</b>    | SPZOZ Szpital Specjalistyczny Im. Świętej Rodziny<br>ul. Madalińskiego 25<br>Warszawa |
| <b>Projekt:</b>     | Projekt zabudowy meblowej<br>PRZYCHODNIA                                              |
| <b>Tytuł jsc:</b>   | Poziom WYSOKI PARTER                                                                  |
| <b>Opracował:</b>   | mgr inż. arch. Monika Blaszkowska<br>mgr inż. arch. Marta Trzaskowska                 |
| <b>korektor:</b>    | A data: 2016.01 skala: 1:25                                                           |
| <b>Nr projektu:</b> | 42/WP/145.1                                                                           |

ZABUDOWA W SYSTEMIE PROFILI ALUMINIOWYCH



POZIOM WP - GABINET WP/144

PRZYCHODNIA

ZABUDOWA MEBLOWA


W.2 WIESZAK

ZM.3.2 ZABUDOWA MEBLOWA

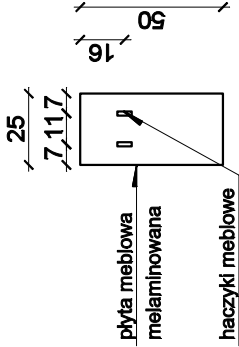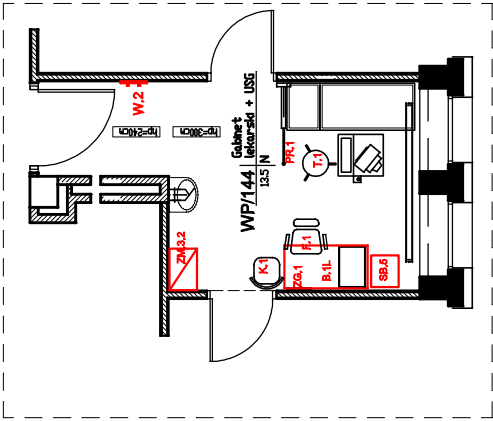


INFORMACJE DO PROJEKTU WIESZAKA NA ODZIEŻ:


1. PŁYTA MEBLOWA - płyta melaminowana, gr 18mm, o jasnym wybarwieniu, równoważne jak Egger H1277 ST9 Akacja Lakeland Jasna
2. OBRZEŻA - okleina PCV gr 2mm
3. HACZYKI MEBLOWE - aluminiowe o wysokości 45mm - 70mm, kolor aluminium szczotkowane, jak np Gamaet nr katalogowy WA45

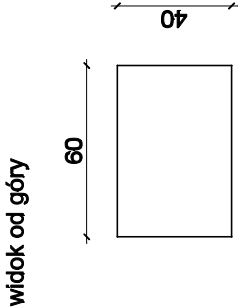

widok od frontu

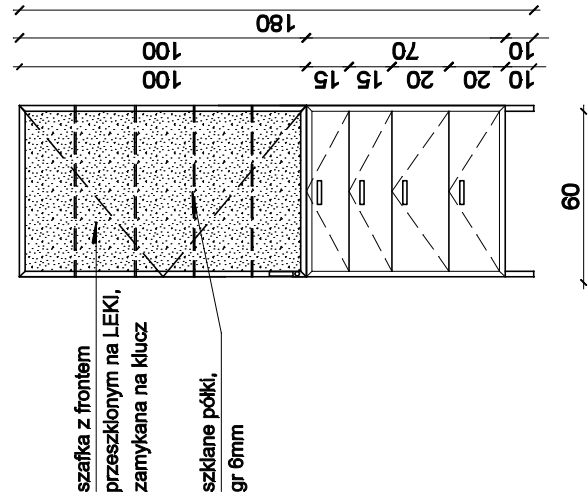

rzut pomieszczenia

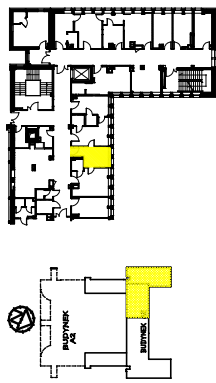

INFORMACJE DO PROJEKTU ZABUDOWY MEBLOWEJ:

1. PŁYTA MEBLOWA - płyta melaminowana, gr 18mm, o jasnym wybarwieniu, równoważne jak Egger H1277 ST9 Akacja Lakeland Jasna
2. OBRZEŻA - okleina PCV gr 2mm
3. FRONTY - przeszklone lub z płyty meblowej gr 18mm - wg projektu
4. OBRZEŻA FRONTÓW - aluminiowe, szer 15 - 25mm
5. NÓŻKI MEBLOWE - aluminiowe o przekroju kwadratowym o wymiarze boku 30mm-42mm, wysokość 100mm, kolor aluminium szczotkowane, jak np Gamaet nr katalogowy NA50
6. UCHWYT - relingowy, kolor aluminium szczotkowane, wys. 150mm-200mm, jak np Gamaet nr katalogowy UA08
7. PÓŁKI SZKLANE - regulowane, gr 6mm, szkło przeźierne

Moka

DESIGN

Moka design Monika Blaszkowska

ul. Jazdowa 22

84-207 Kołaczewo

tel. 501 446 322

e-mail: moka@mokadesign.com.pl

Inwestor

SPZOZ Szpital Specjalistyczny Im. Świętej Rodziny

ul. Madalińskiego 25

Warszawa

Projekt

Projekt zabudowy meblowej

PRZYCHODNIA

Poziom WYSOKI PARTER

Tytuł jsc.

GABINET WP/144

Opracował

mgr inż. arch. Monika Blaszkowska

mgr inż. arch. Marta Trzaskowska

Korektor

A

data

2016.01

skala

1:25

Nr rysunku

41/WP/144. 2


ZABUDOWA W SYSTEMIE PROFILI ALUMINIOWYCH

B.1L BIURKO


SB.5 SZAFKA BIUROWA

POZIOM WP - GABINET WP/144  
PRZYCHODNIA  
BIURKO, SZAFKA  
BIURKOWA


widok od góry

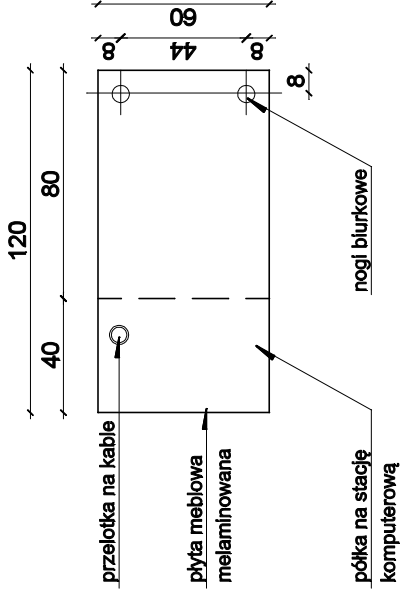


widok od frontu

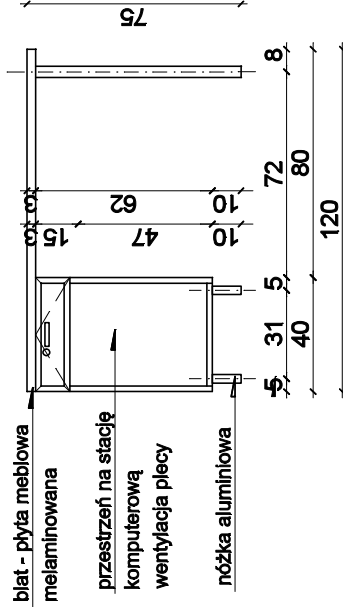

widok od góry

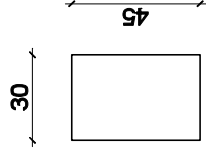


widok od frontu

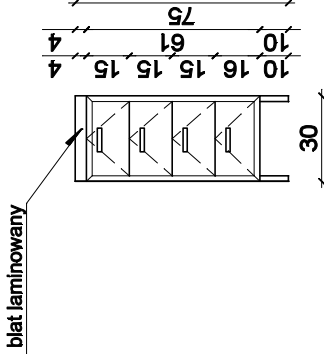


INFORMACJE DO PROJEKTU KONTENERKA

BIUROWEGO:

1. PŁYTA MEBLOWA - płyta melaminowana, gr 18mm, o jasnym wybarwieniu , równoważne jak Egger H1277 ST9 Akacja Lakeland Jasna
2. OBRZEŻA - okleina PCV gr 2mm
3. BLAT - blat melaminowany, gr 36mm, kolor jak fronty
4. NOŻKI MEBLOWE - aluminiowe o przekroju kwadratowym o wymiarze boku 30mm-42mm, wysokość 100mm, kolor aluminium szczotkowane, jak np Garnet nr katalogowy NA50
5. SZUFLADA z cichym domykłem, zamykana na klucz, zabudowa w systemie profili aluminiowych
6. UCHWYT - relingowy, kolor aluminium szczotkowane, wys. 150mm-200mm, jak np Garnet nr katalogowy UA06

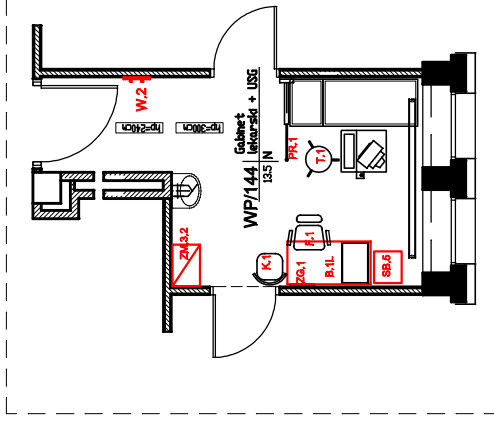

rzut pomieszczenia

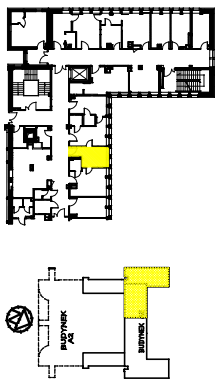

INFORMACJE DO PROJEKTU BIURKA:

1. PŁYTA MEBLOWA - płyta melaminowana, gr 18mm, o jasnym wybarwieniu , równoważne jak Egger H1277 ST9 Akacja Lakeland Jasna
2. OBRZEŻA - okleina PCV gr 2mm
3. BLAT - blat melaminowany, gr 36mm, kolor jak fronty
4. NOŻKI MEBLOWE - aluminiowe o przekroju kwadratowym o wymiarze boku 30mm-42mm, wysokość 100mm, kolor aluminium szczotkowane, jak np Garnet nr katalogowy NA50
5. NOGA BIURKOWA - aluminiowa o przekroju kołowym w wymiarze Ø5-7cm, jak np Garnet nr katalogowy FNM-011
6. SZUFLADA - z cichym domykłem, np. Metabox, zamykana na klucz zabudowa w systemie profili aluminiowych
7. UCHWYT - relingowy, kolor aluminium szczotkowane, wys. 150mm-200mm, jak np Garnet nr katalogowy UA06

SPECYFIKACJA WYPOSAŻENIA GABINETU WP/144:

|        |                   |
|--------|-------------------|
| B.1L   | BIURKO            |
| F.1    | FOTEL BIURKOWY    |
| K.1    | KRZESŁO           |
| PR.1   | PARAWAN           |
| T.1    | TABORET JEZDNY    |
| SB.5   | SZAFKA BIUROWA    |
| ZG.1   | ZEGAR             |
| ZM.3.2 | ZABUDOWA MEBLOWA  |
| W.2    | WIESZAK NA ODZIEŻ |

**Moka**  
**DESIGN**

Moka design Monika Błaszczewska  
ul. Jędrzyna 22  
84-207 Kołaczewo  
tel. 501 448 322  
e-mail: moka@mokadesign.com.pl


|             |                                                                                       |
|-------------|---------------------------------------------------------------------------------------|
| Inwestor:   | SPZOZ Szpital Specjalistyczny Im. Świętej Rodziny<br>ul. Madalińskiego 25<br>Warszawa |
| Projekt:    | Projekt zabudowy meblowej<br>PRZYCHODNIA<br>Pozłom WYSOKI PARTER                      |
| Tytuł jsc:  | GABINET WP/144                                                                        |
| Opracował:  | mgr inż. arch. Monika Błaszczewska<br>mgr inż. arch. Marta Trzdańska                  |
| Korekta:    | A data: 2016.01 skala: 1:25                                                           |
| Nr rysunku: | 40/WP/144.1                                                                           |

POZIOM WP - GABINET WP/143  
PRZYCHODNIA



ZABUDOWA W SYSTEMIE PROFILI ALUMINIOWYCH  
CM.09 CIĄG MOKRY

CIĄG MOKRY




widok od góry

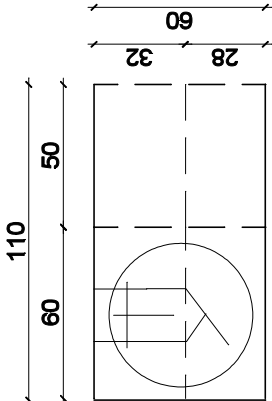

widok od frontu

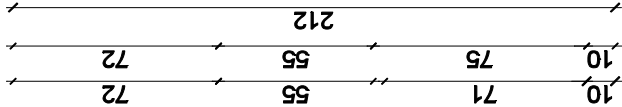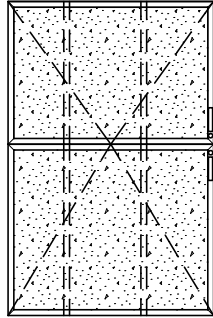


blat laminowany

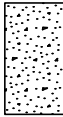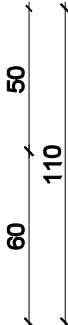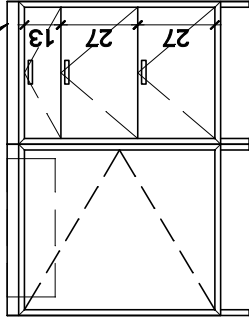


fronty przeszkłone -  
szkło przezroczyste



fronty z wypełnieniem  
z płyty meblowej  
melaminowanej

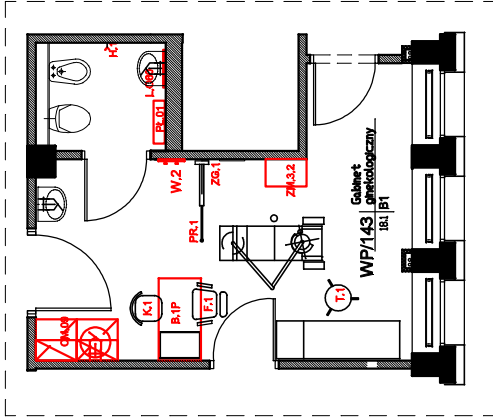

rzut pomieszczenia

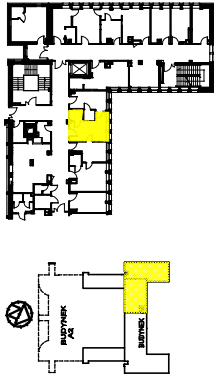

INFORMACJE DO PROJEKTU CIĄGU MOKREGO:

1. PŁYTA MEBLOWA - płyta melaminowana, gr 18mm, o jasnym wybarwieniu, równoważne jak Egger H1277 ST9 Akacja Lakeland Jasna
2. BLAT - blat melaminowany, gr 36mm, kolor clemenszary jednolity, równoważny jak KRONO D4103 SK WEZUWUJSZ
3. FRONTY - przeszkłone lub z płyty meblowej gr 11mm - wg projektu
4. OBRZEŻA FRONTÓW - aluminiowe, szar 10 - 25mm
5. NÓŻKI MEBLOWE - aluminiowe o przekroju kwadratowym o wymiarze boku 30mm-42mm, wysokość 100mm, kolor aluminium szczotkowane, jak np Gagnet nr katalogowy NA50
6. SZAFKA WISZĄCA - przygotować w plecach wzmocnienie z szyną, aby powiesić szafkę.
7. UCHWYT - rellingowy, kolor aluminium szczotkowane, wys. 150mm-200mm, jak np Gagnet nr katalogowy UA08
8. SZUFLADY - z cichym domykiem, np. Metabox, szuflady dostosowane do obciążenia do 50kg

**Moka**  
**DESIGN**

Moka design Monika Blaszkowska  
ul. Jazdowa 22  
84-207 Kołaczewo  
tel. 501 448 322  
e-mail: moka@mokadesign.com.pl

|            |                                                                                       |
|------------|---------------------------------------------------------------------------------------|
| Inwestor   | SPZOZ Szpital Specjalistyczny Im. Świętej Rodziny<br>ul. Madalińskiego 25<br>Warszawa |
| Projekt    | Projekt zabudowy meblowej<br>PRZYCHODNIA                                              |
| Tytuł jsc. | POZIOM WYSOKI PARTER<br>GABINET WP/143                                                |
| Opracował  | mgr inż. arch. Monika Blaszkowska<br>mgr inż. arch. Marta Trzdałkowska                |
| Korektor   | A. data: 2016.01. skala: 1:25                                                         |
| Nr rysunku | 39/WP/143.3                                                                           |

ZABUDOWA W SYSTEMIE PROFILI ALUMINIOWYCH



ZM.3.2 ZABUDOWA MEBLOWA

POZIOM WP - GABINET WP/143


PRZYCHODNIA

ZABUDOWA MEBLOWA


W.2 WIESZAK

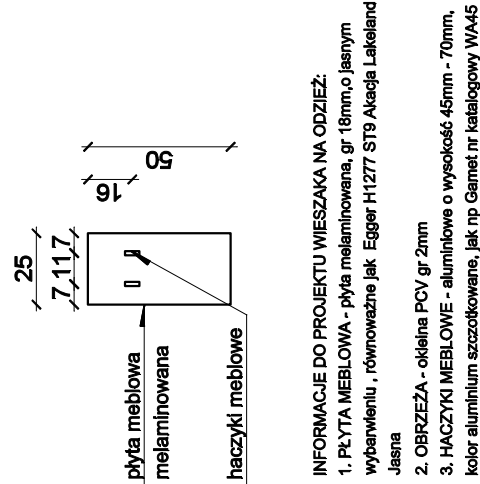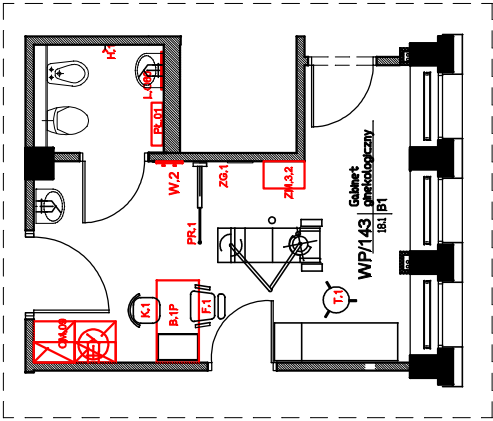

widok od frontu

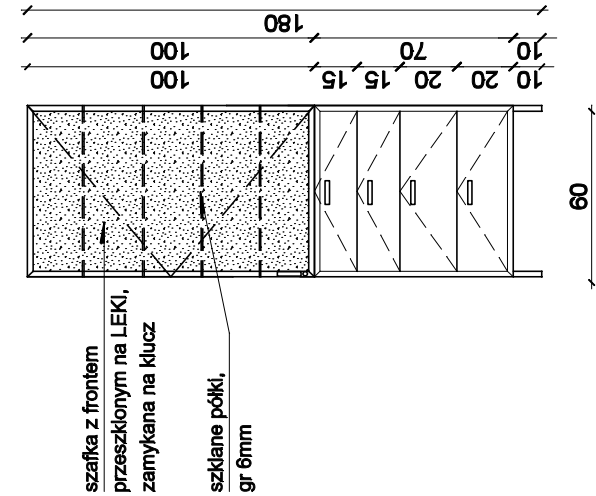

rzut pomieszczenia

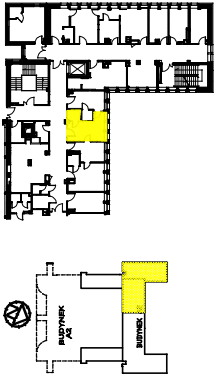

- INFORMACJE DO PROJEKTU ZABUDOWY MEBLOWEJ:
1. PŁYTA MEBLOWA - płyta melaminowana, gr 18mm, o jasnym wybarwieniu, równoważne jak Egger H1277 ST9 Akacja Lakeland Jasna
  2. OBRZEŻA - okleina PCV gr 2mm
  3. FRONTY - przeszklone lub z płytą meblową gr 18mm - wg projektu
  4. OBRZEŻA FRONTÓW - aluminiowe, szer 15 - 25mm
  5. NÓŻKI MEBLOWE - aluminiowe o przekroju kwadratowym o wymiarze boku 30mm-42mm, wysokość 100mm, kolor aluminium szczotkowane, jak np Gamet nr katalogowy NA50
  6. UCHWYT - relingowy, kolor aluminium szczotkowane, wys. 150mm-200mm, jak np Gamet nr katalogowy UA08
  7. PÓŁKI SZKLANE - regulowane, gr 6mm, szkło przeźierne

Moka

DESIGN

Moka design Monika Blaszkowska

ul. Jazdowa 22

84-207 Kołaczewo

tel. 501 446 322

e-mail: moka@mokadesign.com.pl


|            |                                                                                       |
|------------|---------------------------------------------------------------------------------------|
| Inwestor   | SPZOZ Szpital Specjalistyczny Im. Świętej Rodziny<br>ul. Madalińskiego 25<br>Warszawa |
| Projekt    | Projekt zabudowy meblowej<br>PRZYCHODNIA<br>Pozłom WYSOKI PARTER                      |
| Tytuł jtc. | GABINET WP/143                                                                        |
| Opracował  | mgr inż. arch. Monika Blaszkowska<br>mgr inż. arch. Marta Trzaskowska                 |
| Korektor   | A data: 2016.01 skala: 1:25                                                           |
| Nr rysunku | 38/WP/143.2                                                                           |

ZABUDOWA W SYSTEMIE PROFILI ALUMINIOWYCH


L.O60 LUSTRO

B.1P BIURKO

widok od góry

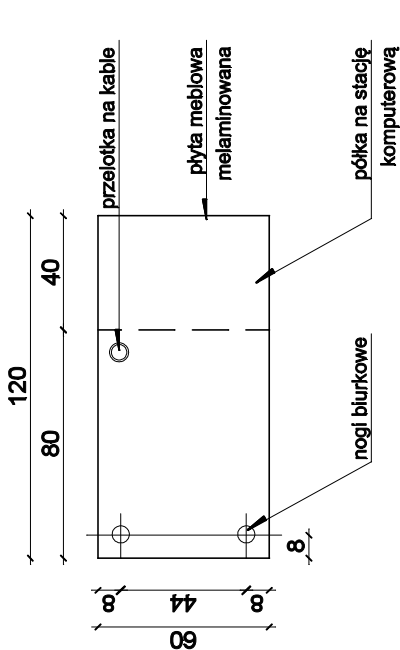

widok od frontu

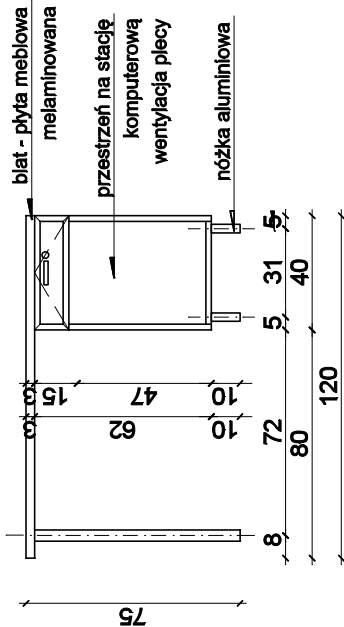


INFORMACJE DO PROJEKTU BIURKA:

1. PŁYTA MEBLOWA - płyta melaminowana, gr 18mm, o jasnym wybarwieniu , równoważne jak Egger H1277 ST9 Akacja Lakeland Jasna
2. OBRZEŻA - okleina PCV gr 2mm
3. BLAT - blat melaminowany, gr 36mm, kolor jak fronty
4. NÓŻKI MEBLOWE - aluminiowe o przekroju kwadratowym o wymiarze boku 30mm-42mm, wysokość 100mm, kolor aluminium szczołkowane, jak np Garnet nr katalogowy FNM-011 CHROM
5. NOGA BIURKOWA - aluminiowa o przekroju kołowym w wymiarze Ø5-7cm, jak np Garnet nr katalogowy FNM-011 CHROM
6. SZUFLADA - z cichym domykiem, np. Metabox, zamykana na klucz
7. UCHWYT - railingowy, kolor aluminium szczołkowane, wys. 150mm-200mm, jak np Garnet nr katalogowy UA06


POZIOM WP - GABINET WP/143 PRZYCHODNIA

BIURKO, PÓŁKA, LUSTRO

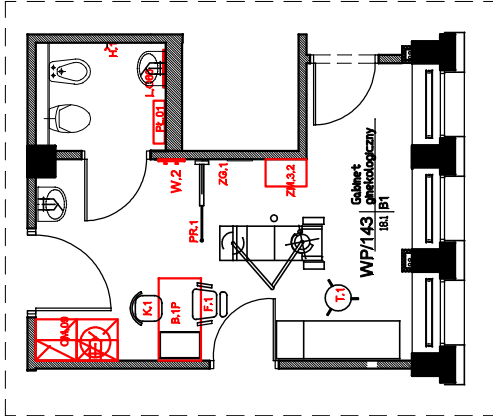


PŁ.01 PÓŁKA ŁAZIENKA

widok od góry

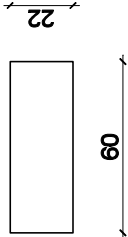


widok od frontu

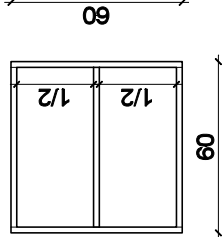

INFORMACJE DO PROJEKTU PÓŁKI ŁAZIENKOWEJ:

1. PŁYTA MEBLOWA - płyta melaminowana, gr 18mm, o jasnym wybarwieniu , równoważne jak Egger H1277 ST9 Akacja Lakeland Jasna
2. OBRZEŻA - okleina PCV gr 2mm
3. Przygotować wzmocnienie w plecach półki, aby można było szafkę powiesić.

rzut pomieszczenia

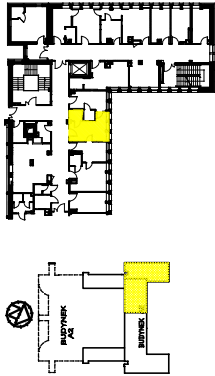

Moka DESIGN

Moka design Monika Blaszkowska  
ul. Jeżowska 22  
84-207 Kołaczewo  
tel. 501 448 322  
e-mail: moka@mokadesign.com.pl

|            |                                                                                       |
|------------|---------------------------------------------------------------------------------------|
| Inwestor   | SPZOZ Szpital Specjalistyczny Im. Świętej Rodziny<br>ul. Madalińskiego 25<br>Warszawa |
| Projekt    | Projekt zabudowy meblowej<br>PRZYCHODNIA                                              |
| Tytuł jsc. | POZIOM WYSOKI PARTER                                                                  |
| Opracował  | mgr inż. arch. Monika Blaszkowska<br>mgr inż. arch. Marta Trzdałkowska                |
| korekta    | A data: 2016.01 skala: 1:25                                                           |
| Nr rysunku | 37/WP/143.1                                                                           |






ZABUDOWA W SYSTEMIE PROFILI ALUMINIOWYCH


L.O60 LUSTRO

B.1P BIURKO

widok od góry

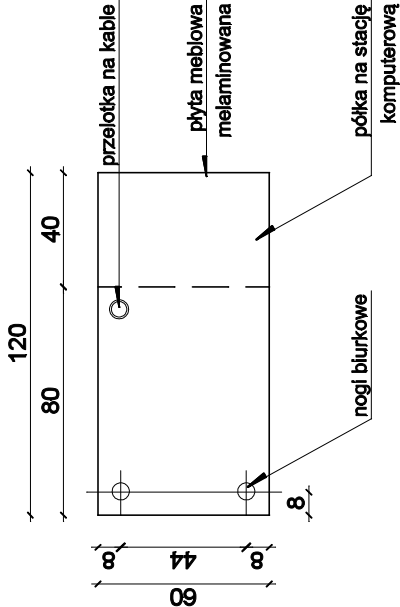


widok od frontu

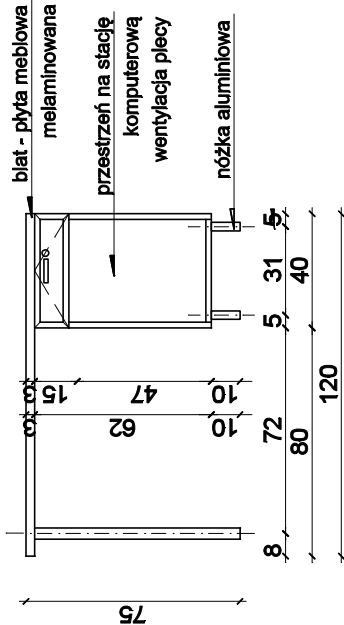

INFORMACJE DO PROJEKTU BIURKA:

- 1. PŁYTA MEBLOWA - płyta melaminowana, gr 18mm.o jasnym wybarwieniu , równoważne jak Egger H1277 ST9 Akacja Lakeland Jasna
- 2. OBRZEŻA - okleina PCV gr 2mm
- 3. BLAT - blat melaminowany, gr 36mm, kolor jak fronty
- 4. NÓŻKI MEBLOWE - aluminiowe o przekroju kwadratowym o wymiarze boku 30mm-42mm, wysokość 100mm, kolor aluminium szczołkowane, jak np Gamet nr katalogowy NA50
- 5. NOGA BIURKOWA - aluminiowa o przekroju kołowym w wymiarze Ø5-7cm, jak np Gamet nr katalogowy FNM-011
- 6. SZUFLADA - z cichym domykłem, np. Metabox, zamykana na klucz
- 7. UCHWYT - relingowy, kolor aluminium szczołkowane, wys. 150mm-200mm, jak np Gamet nr katalogowy UA06

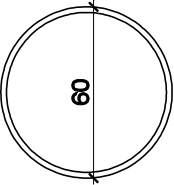


INFORMACJE DO PROJEKTU LUSTRA DO ŁAZIENKI:


- 1. LUSTRO - srebrne, gr 4-6mm, hartowane, bezpieczne, średnica 60cm, faza 2cm

PŁ.01 PÓŁKA ŁAZIENKA

widok od góry

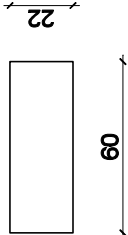

widok od frontu

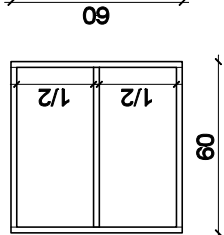


INFORMACJE DO PROJEKTU PÓŁKI ŁAZIENKOWEJ:


- 1. PŁYTA MEBLOWA - płyta melaminowana, gr 18mm.o jasnym wybarwieniu , równoważne jak Egger H1277 ST9 Akacja Lakeland Jasna
- 2. OBRZEŻA - okleina PCV gr 2mm
- 3. Przygotować wzmocnienie w plecach półki, aby można było szafkę powiesić.

POZIOM WP - GABINET WP/142 PRZYCHODNIA

BIURKO, PÓŁKA, LUSTRO

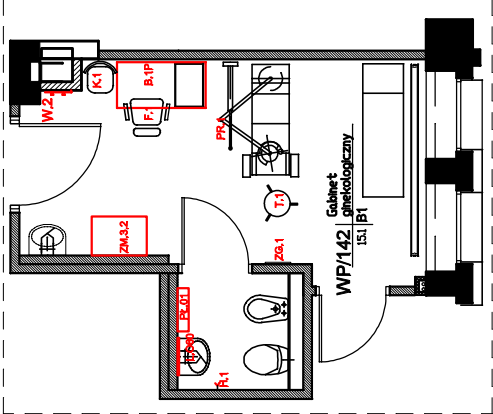

rzut pomieszczenia

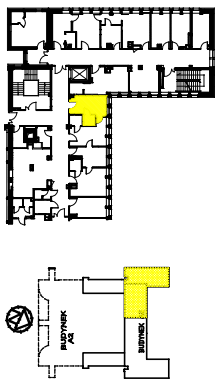

Moka DESIGN

Moka design Monika Blaszkowska  
ul.Łezoma 22  
84-207 Kościerzno  
tel. 501 446 322  
e-mail. moka@mokadesign.com.pl

|            |                                                                                       |
|------------|---------------------------------------------------------------------------------------|
| Inwestor   | SPZOZ Szpital Specjalistyczny Im. Świętej Rodziny<br>ul. Madalińskiego 25<br>Warszawa |
| Projekt    | Projekt zabudowy meblowej<br>PRZYCHODNIA<br>Poziom WYSOKI PARTER                      |
| Tytuł jsc. | GABINET WP/142                                                                        |
| Opracował  | mgr inż. arch. Monika Blaszkowska<br>mgr inż. arch. Marta Trzdałkowska                |
| korekta    | A data: 2016.01 skala: 1:25                                                           |
| Nr rysunku | 35/WP/142.1                                                                           |




# SW.1 SZAFKA WNEKOWA


# POZIOM WP - GABINET WP/140 PRZYCHODNIA

## CIĄG MOKRY

widok od góry

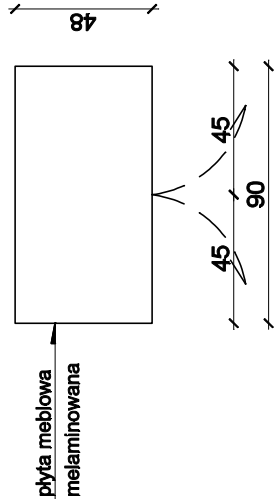

widok od frontu

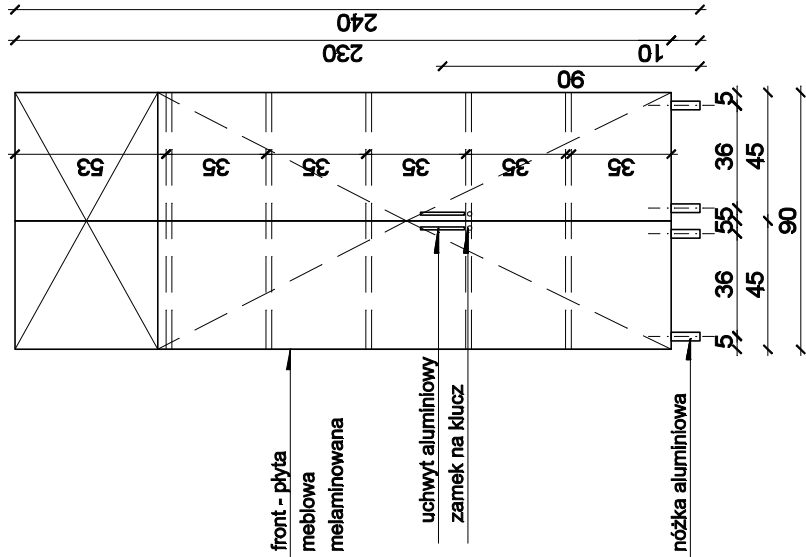

front - płyta meblowa melaminowana

uchwyt aluminiowy zamek na klucz


nóżka aluminiowa

### INFORMACJE DO PROJEKTU SZAFY WNEKOWEJ:

1. PŁYTA MEBLOWA - płyta melaminowana, gr 18mm, o jasnym wybarwieniu, równoważne jak Egger H1277 ST9 Akacja Lakeland Jasna
2. OBRZEŻA - okleina PCV gr 2mm
3. NÓŻKI MEBLOWE - aluminiowe o przekroju kwadratowym o wymiarze boku 30mm-42mm, wysokość 100mm, kolor aluminium szczotkowane, jak np Gabet nr katalogowy NA50
4. UCHWYT - relingowy, kolor aluminium szczotkowane, wys. 150mm-200mm, jak np Gabet nr katalogowy UA06
5. Zamek na klucz

SZAFĘ DOPASOWAĆ DO WNEKI II

rzut pomieszczenia

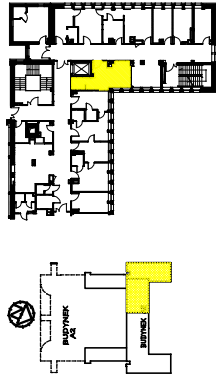

Moka

DESIGN

Moka design Monika Blaszkowska

ul. Jerozłomska 22

84-207 Kołaczewo

tel. 501 446 322


e-mail: moka@mokadesign.com.pl

|             |                                                                                       |
|-------------|---------------------------------------------------------------------------------------|
| Inwestor    | SPZOZ Szpital Specjalistyczny Im. Świętej Rodziny<br>ul. Madalińskiego 25<br>Warszawa |
| Projekt     | Projekt zabudowy meblowej<br>PRZYCHODNIA                                              |
| Tytuł jsc.  | Poziom WYSOKI PARTER                                                                  |
| Opracował   | mgr inż. arch. Monika Blaszkowska<br>mgr inż. arch. Marta Trzaskowska                 |
| Konstruktor | A                                                                                     |
| Data        | 2016.01                                                                               |
| Skala       | 1:25                                                                                  |
| Nr rysunku  | 34/WP/140. 2                                                                          |


ZABUDOWA W SYSTEMIE PROFILI ALUMINIOWYCH  
CM.07 CIĄG MOKRY

POZIOM WP - GABINET WP/140  
PRZYCHODNIA



CIĄG MOKRY

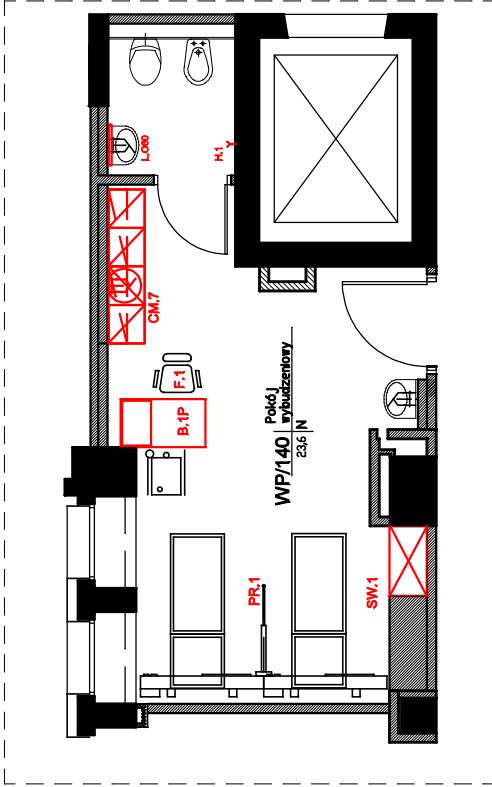

- fronty przeszklone - szkło przezroczyste
- fronty z wypełnieniem z płyty meblowej melaminowanej

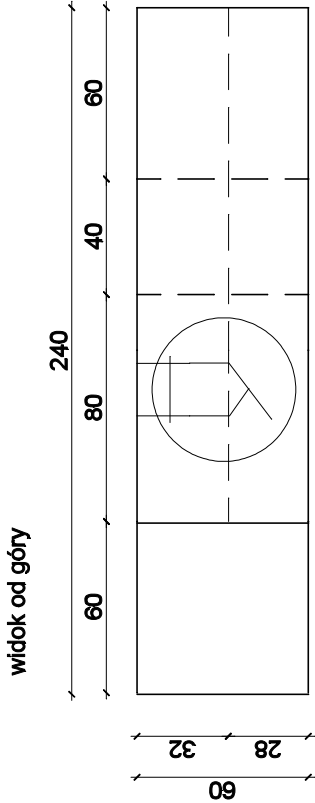

widok od frontu

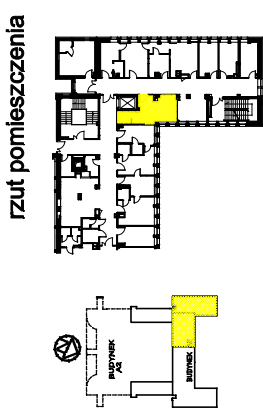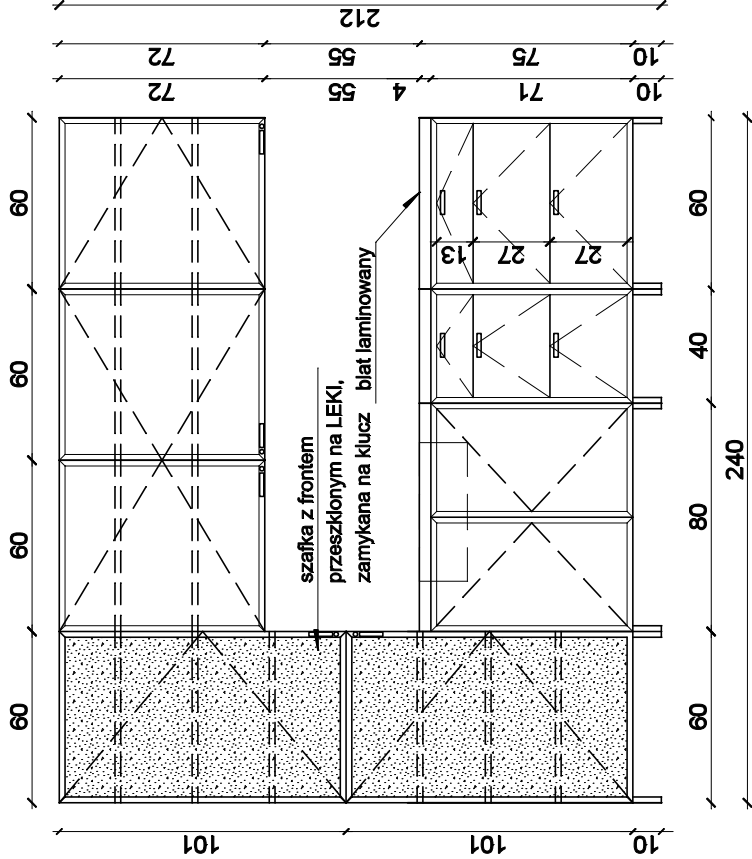

rzut pomieszczenia

INFORMACJE DO PROJEKTU CIĄGU MOKREGO:

1. PŁYTA MEBLOWA - płyta melaminowana, gr 18mm, o jasnym wybarwieniu, równoważne jak Egger H1277 ST9 Akacja Lakeland Jasna
2. BLAT - blat melaminowany, gr 36mm, kolor clemenszary jednolity, równoważny jak KRONO D4103 SK WEZUWIUSZ
3. FRONTY - przeszklone lub z płyty meblowej gr 11mm - wg projektu
4. OBRZEŻA FRONTÓW - aluminiowe, szar 10 - 25mm
5. NÓŻKI MEBLOWE - aluminiowe o przekroju kwadratowym o wymiarze boku 30mm-42mm, wysokość 100mm, kolor aluminium szczotkowane, jak np Gagnet nr katalogowy NA50
6. SZAFKA WISZĄCA - przygotować w miejscach wzmocnienie z szyną, aby powiesić szafkę.
7. UCHWYT - rękawicowy, kolor aluminium szczotkowane, wys. 150mm-200mm, jak np Gagnet nr katalogowy UA08
8. SZUFLADY - z cichym domykiem, np. Metabox, szuflady dostosowane do obciążenia do 50kg

**Moka DESIGN**  
Moka design Monika Blaszkowska  
ul. Jazdowa 22  
84-207 Kołaczewo  
tel. 501 446 322  
e-mail: moka@mokadesign.com.pl


|            |                                                                                       |
|------------|---------------------------------------------------------------------------------------|
| Inwestor   | SPZOZ Szpital Specjalistyczny Im. Świętej Rodziny<br>ul. Madalińskiego 25<br>Warszawa |
| Projekt    | Projekt zabudowy meblowej<br>PRZYCHODNIA                                              |
| Tytuł jsc. | Poziom WYSOKI PARTER                                                                  |
| Opracował  | mgr inż. arch. Monika Blaszkowska<br>mgr inż. arch. Marta Trzaskowska                 |
| Korektor   | A data: 2016.01 skala: 1:25                                                           |
| Nr rysunku | 33/WP/140.2                                                                           |

B.1P BIURKO


L.O60 LUSTRO

POZIOM WP - GABINET WP/140  
PRZYCHODNIA

widok od góry

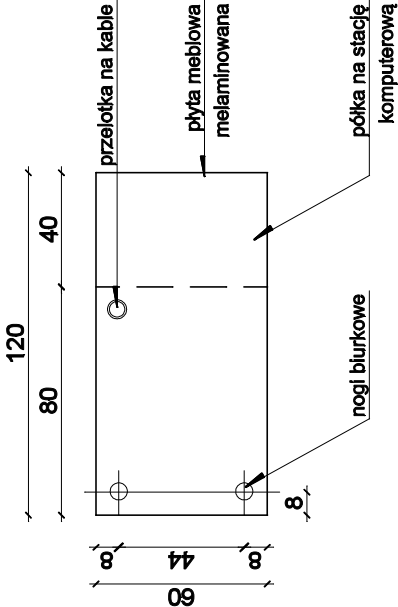

widok od frontu

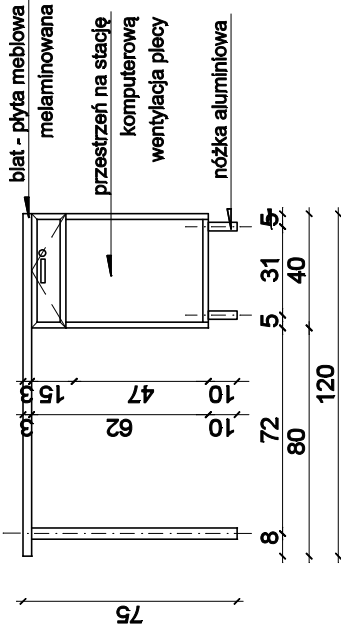


INFORMACJE DO PROJEKTU BIURKA:


- 1. PŁYTA MEBLOWA - płyta melaminowana, gr 18mm, o jasnym wybarwieniu , równoważne jak Egger H1277 ST9 Akacja Lakeland Jasna
- 2. OBRZEŻA - okleina PCV gr 2mm
- 3. BLAT - blat melaminowany, gr 36mm, kolor jak fronty
- 4. NÓŻKI MEBLOWE - aluminiowe o przekroju kwadratowym o wymiarze boku 30mm-42mm, wysokość 100mm, kolor aluminium szczotkowane, jak np Garnet nr katalogowy NA50
- 5. NOGA BIURKOWA - aluminiowa o przekroju kołowym w wymiarze Ø5-7cm, jak np Garnet nr katalogowy FNM-011 CHROM
- 6. SZUFLADA - z cichym domykłem, np. Metabox, zamykana na klucz
- 7. UCHWYT - railingowy, kolor aluminium szczotkowane, wys. 150mm-200mm, jak np Garnet nr katalogowy UA06

INFORMACJE DO PROJEKTU LUSTRA  
DO ŁAZIENKI:



- 1. LUSTRO - srebrne, gr 4-6mm, hartowane, bezpieczne, średnica 60cm, faza 2cm

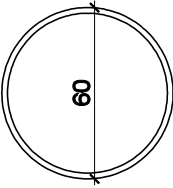

BIURKO, LUSTRO

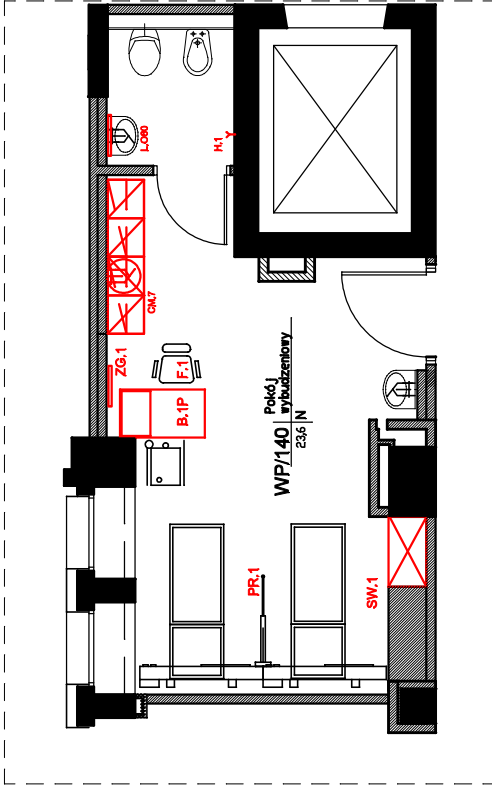

rzut pomieszczenia

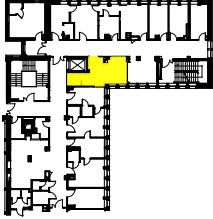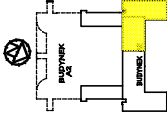

Moka DESIGN

Moka design Monika Blaszkowska  
ul. Jazdowa 22  
84-207 Kołaczewo  
tel. 501 446 322  
e-mail: moka@mokadesign.com.pl

SPECYFIKACJA WYPOSAŻENIA GABINETU WP/140:

- B.1P BIURKO
- F.1 FOTEL BIURKOWY
- H.1 HACZYK ŁAZIENKOWY
- L.O60 LUSTRO
- PARAWAN
- PR.1 CIĄG MOKRY
- CM.07 SZAFKA WNEKOWA
- SW.1 ZEGAR
- ZG.1


|            |                                                                                       |
|------------|---------------------------------------------------------------------------------------|
| Inwestor   | SPZOZ Szpital Specjalistyczny Im. Świętej Rodziny<br>ul. Madalińskiego 25<br>Warszawa |
| Projekt    | Projekt zabudowy meblowej<br>PRZYCHODNIA<br>Pozłom WYSOKI PARTER                      |
| Tytuł jsc. | GABINET WP/140                                                                        |
| Opracował  | mgr inż. arch. Monika Blaszkowska<br>mgr inż. arch. Marta Trzdałkowska                |
| Korektor   | A data: 2016.01 skala: 1:25                                                           |
| Nr rysunku | 32/WP/140.1                                                                           |

ZM.3.2 ZABUDOWA MEBLOWA


POZIOM WP - GABINET WP/137  
PRZYCHODNIA

ZABUDOWA MEBLOWA

widok od góry

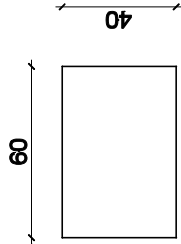


widok od frontu

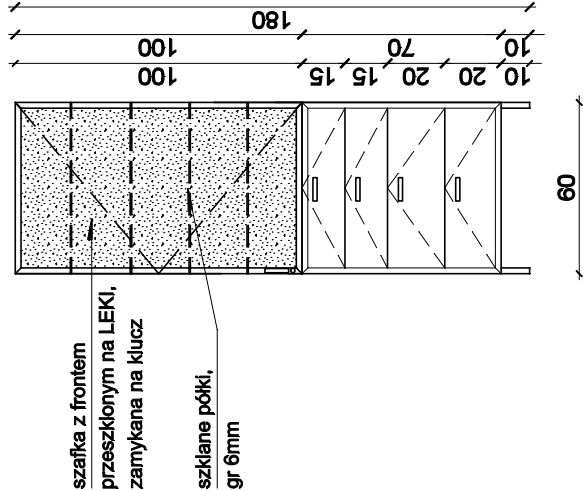


- fronty przeszklone - szkło przeźierne
- fronty z wypełnieniem z płyty meblowej melaminowanej

INFORMACJE DO PROJEKTU ZABUDOWY MEBLOWEJ:

1. PŁYTA MEBLOWA - płyta melaminowana, gr 18mm, o jasnym wybarwieniu, równoważne jak Egger H1277 ST9 Akacja Lakeland Jasna
2. FRONTY - przeszklone lub z płyciną meblową gr 18mm - wg projektu
3. OBRZEŻA FRONTÓW - aluminiowe, szer 15 - 25mm
4. NÓŻKI MEBLOWE - aluminiowe o przekroju kwadratowym o wymiarze boku 30mm-42mm, wysokość 100mm, kolor aluminium szczotkowane, jak np Gamaet nr katalogowy NA50
5. UCHWYT - relingowy, kolor aluminium szczotkowane, wys. 150mm-200mm, jak np Gamaet nr katalogowy UA08
6. PÓŁKI SZKLANE - regulowane, gr 6mm, szkło przeźierne
7. SZUFLADY - z cichym domykaniem, jak np. Metabox

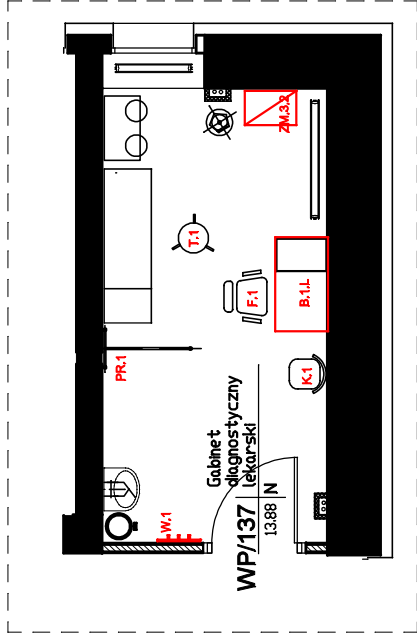

rzut pomieszczenia

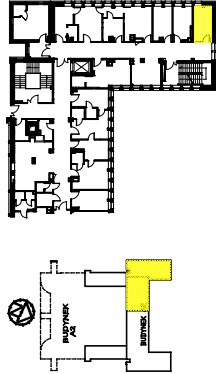

**Moka DESIGN**  
Moka design Monika Blaszkowska  
ul. Jezdźna 22  
84-207 Kołaczewo  
tel. 501 446 322  
e-mail: moka@mokadesign.com.pl

|            |                                                                                       |
|------------|---------------------------------------------------------------------------------------|
| Inwestor   | SPZOZ Szpital Specjalistyczny Im. Świętej Rodziny<br>ul. Madalińskiego 25<br>Warszawa |
| Projekt    | Projekt zabudowy meblowej<br>PRZYCHODNIA<br>Poziom WYSOKI PARTER                      |
| Tytuł jsc. | GABINET WP/137                                                                        |
| Opracował  | mgr inż. arch. Monika Blaszkowska<br>mgr inż. arch. Marta Trzdałkowska                |
| Korektor   | A data: 2016.01 skala: 1:25                                                           |
| Nr rysunku | 31/WP/137.2                                                                           |


**W.1 WIESZAK**

**widok od góry**



1. **PLYTA MEBLOWA** - płyta melaminowana, gr 18mm o jasnym wybarwieniu, równowazne jak Egger H1277 ST9 Akacja Lakeland Jasna
2. **OBRZEZA** - okleina PCV gr 2mm
3. **HACZYKI MEBLOWE** - aluminiowe o wysokosc 45mm - 70mm, kolor aluminium szcztokowane, jak np Garnet nr katalogowy W445

**widok od frontu**

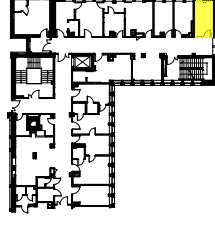

1. PŁYTA MEBLOWA - płyta melaminowana, gr 18mm, o jasnym wybarwieniu i, równoważne jak Eger H1277 ST9 Akacja Lakeland Jasna
2. OBRZEZA - okleina PCV gr 2mm
3. BLAT - blat melaminowany, gr 36mm, kolor jak fronty
4. NOŻYKI MEBLOWE - aluminiowe o przekroju kwadratowym o wymiarze boku 30mm-42mm, wysokość 100mm, kolor aluminium szczotkowane, jak np Garnet nr katalogowy NA50
5. NOGA BLURKOWA - aluminiowa o przekroju kołowym w wymiarze Ø5-7cm, jak np Garnet nr katalogowy FNM-011
6. SZUFLADA - z cichym domykłem, np. Metabox, zamykana na klucz z zaskowa w systemie profili aluminiowych
7. UCHWYT - railingowy, kolor aluminium szczotkowane, wys. 150mm-200mm, jak np Garnet nr katalogowy UA06

**SPECYFIKACJA WYPOSAŻENIA GABINETU WP/137:**

|        |                  |
|--------|------------------|
| B.1L   | BIURKO           |
| F.1    | FOTEL BIURKOWY   |
| K.1    | KRZESŁO          |
| PR.1   | PARAWAN          |
| T.1    | TABORET JEZDNY   |
| W.1    | WIESZAK          |
| ZM.3.2 | ZABUDOWA MEBLOWA |
| ZG.1   | ZEGAR            |


|                    |                                                                                         |              |         |
|--------------------|-----------------------------------------------------------------------------------------|--------------|---------|
| <b>Investor:</b>   | SPZOZ Szpital Specjalistyczny im. Św. Jętej Rodziny<br>ul. Medalistkiego 25<br>Warszawa |              |         |
| <b>Projekt:</b>    | Projekt zabudowy meblowej<br>PRZYCHODNIA<br>Pozdóm WYŚOKI PARTER                        |              |         |
| <b>Tytuł rys.:</b> | GABINET WP/137                                                                          |              |         |
| <b>Opracował:</b>  | mgr inż. arch. Monika Błaszczewska<br>mgr inż. arch. Marta Trzaskowska                  |              |         |
| <b>Korektor:</b>   | A                                                                                       | <b>data:</b> | 2016.01 |
| <b>Wzrusznik:</b>  | 30/WP/137.1                                                                             |              |         |

**Moka**  
**DESIGN**



Moka design Monika Błaszczowska  
ul. Jazdźnia 22  
84-207 Kołaczekowo  
tel. 501 448 322  
e-mail: moka@mokadesign.com.pl

ZABUDOWA MEBLOWA

widok od góry

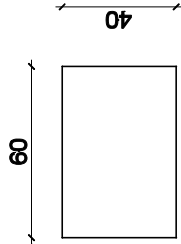


widok od frontu

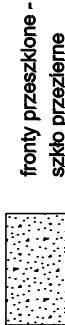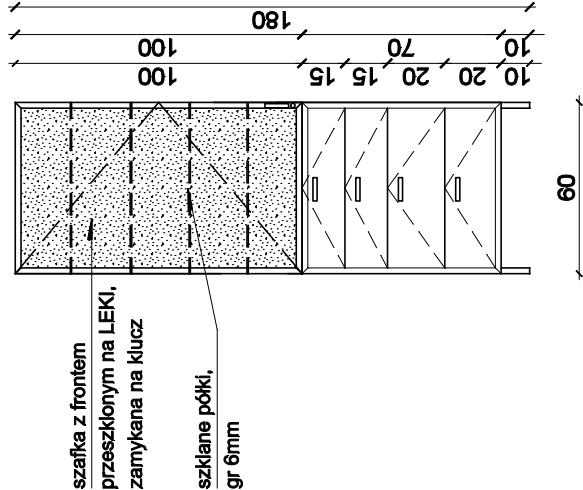


fronty z wypełnieniem z płyty meblowej melaminowanej

INFORMACJE DO PROJEKTU ZABUDOWY MEBLOWEJ:

1. PŁYTA MEBLOWA - płyta melaminowana, gr 18mm, o jasnym wybarwieniu, równoważne jak Egger H1277 ST9 Akacja Lakeland Jasna
2. FRONTY - przeszklone lub z płytką meblową gr 18mm - wg projektu
3. OBRZEŻA FRONTÓW - aluminiowe, szer 15 - 25mm
4. NÓŻKI MEBLOWE - aluminiowe o przekroju kwadratowym o wymiarze boku 30mm-42mm, wysokość 100mm, kolor aluminium szczotkowane, jak np Gamaet nr katalogowy NA50
5. UCHWYT - relingowy, kolor aluminium szczotkowane, wys. 150mm-200mm, jak np Gamaet nr katalogowy UA08
6. PÓŁKI SZKLANE - regulowane, gr 6mm, szkło przeźierne
7. SZUFLADY - z cichym dymkiem, jak np. Metabox

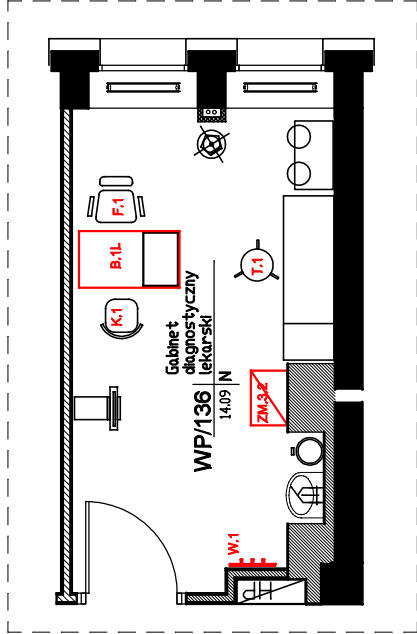

rzut pomieszczenia

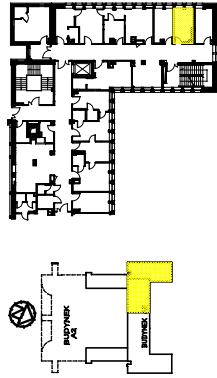

**Moka DESIGN**

Moka design Monika Blaszkowska  
ul. Jezorna 22  
84-207 Kołaczewo  
tel. 501 446 322  
e-mail: moka@mokadesign.com.pl


|            |                                                                                       |
|------------|---------------------------------------------------------------------------------------|
| Inwestor   | SPZOZ Szpital Specjalistyczny Im. Świętej Rodziny<br>ul. Madalińskiego 25<br>Warszawa |
| Projekt    | Projekt zabudowy meblowej<br>PRZYCHODNIA<br>Poziom WYSOKI PARTER                      |
| Tytuł jsc. | GABINET WP/136                                                                        |
| Opracował  | mgr inż. arch. Monika Blaszkowska<br>mgr inż. arch. Marta Trzdałkowska                |
| Korektor   | A data: 2016.01 skala: 1:25                                                           |
| Nr rysunku | 29/WP/136.2                                                                           |

B.1L BIURKO


W.1 WIESZAK

POZIOM WP - GABINET WP/136 PRZYCHODNIA

widok od góry

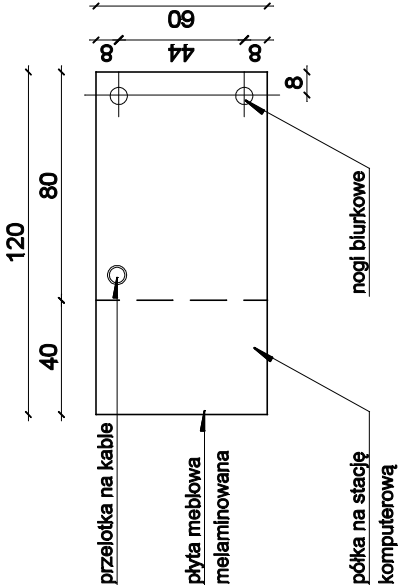


widok od frontu

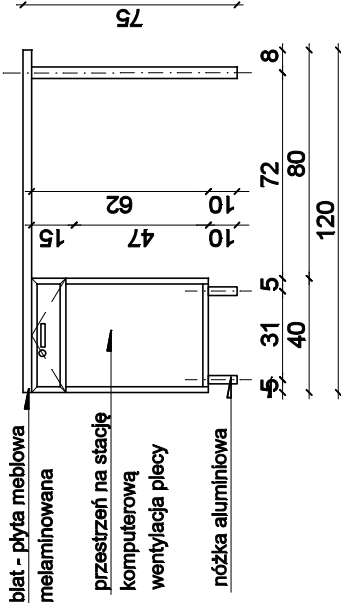


INFORMACJE DO PROJEKTU BIURKA:

1. PŁYTA MEBLOWA - płyta melaminowana, gr 18mm, o jasnym wybarwieniu , równoważne jak Egger H1277 ST9 Akacja Lakeland Jasna
2. OBRZEŻA - okleina PCV gr 2mm
3. BLAT - blat melaminowany, gr 36mm, kolor jak fronty
4. NOŻKI MEBLOWE - aluminiowe o przekroju kwadratowym o wymiarze boku 30mm-42mm, wysokość 100mm, kolor aluminium szczotkowane, jak np Gamaet nr katalogowy NA50
5. NOGA BIURKOWA - aluminiowa o przekroju kołowym w wymiarze Ø5-7cm, jak np Gamaet nr katalogowy FNM-011
6. SZUFLADA - z cichym domykłem, np. Metabox, zamykana na klucz
7. UCHWYT - relingowy, kolor aluminium szczotkowane, wys. 150mm-200mm, jak np Gamaet nr katalogowy UA08

BIURKO, WIESZAK

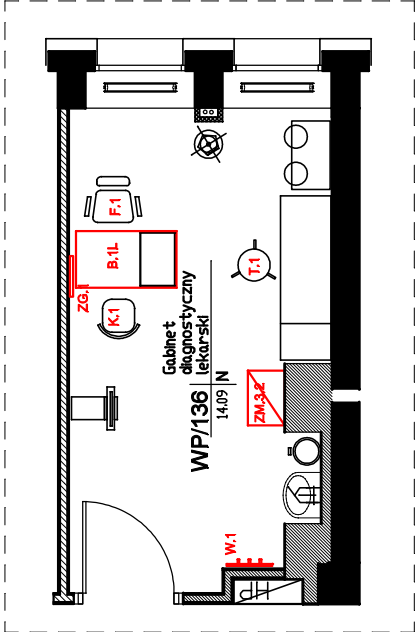

rzut pomieszczenia

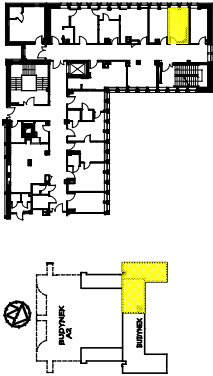

**Moka DESIGN**  
Moka design Monika Blaszkowska  
ul.Jezdźnia 22  
84-207 Kościerzno  
tel. 501 448 322  
e-mail: moka@mokadesign.com.pl

|              |                                                                                       |
|--------------|---------------------------------------------------------------------------------------|
| Inwestor     | SPZOZ Szpital Specjalistyczny Im. Świętej Rodziny<br>ul. Madalińskiego 25<br>Warszawa |
| Projekt      | Projekt zabudowy meblowej<br>PRZYCHODNIA<br>Poziom WYSOKI PARTER                      |
| Tabela spec. | GABINET WP/136                                                                        |
| Opracował    | mgr inż. arch Monika Blaszkowska<br>mgr inż. arch. Marta Trzaskowska                  |
| korekta      | A data: 2016.01 skala: 1:25                                                           |
| Nr projektu  | 28/WP/136.1                                                                           |

SPECYFIKACJA WYPOSAŻENIA GABINETU WP/136:

|        |                  |
|--------|------------------|
| B.1L   | BIURKO           |
| F.1    | FOTEL BIURKOWY   |
| K.1    | KRZESŁO          |
| PR.1   | PARAWAN          |
| T.1    | TABORET JEZDNY   |
| W.1    | WIESZAK          |
| ZM.3.2 | ZABUDOWA MEBLOWA |
| ZG.1   | ZEGAR            |




ZM.3.2 ZABUDOWA MEBLOWA


POZIOM WP - GABINET WP/135 PRZYCHODNIA


ZABUDOWA MEBLOWA

widok od góry

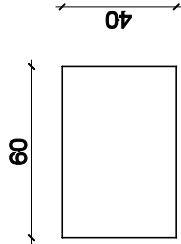


widok od frontu

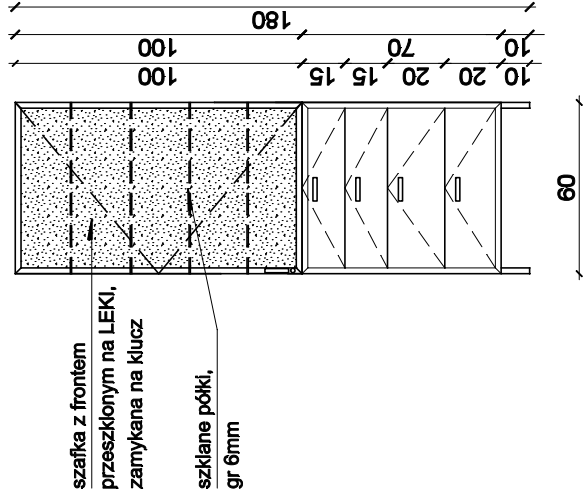

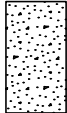
- fronty przeszklone - szkło przeźierne
- fronty z wypełnieniem z płyty meblowej melaminowanej

INFORMACJE DO PROJEKTU ZABUDOWY MEBLOWEJ:

1. PŁYTA MEBLOWA - płyta melaminowana, gr 18mm, o jasnym wybarwieniu , równoważne jak Egger H1277 ST9 Akacja Lakeland Jasna
2. FRONTY - przeszklone lub z płyty meblową gr 18mm - wg projektu
3. OBRZEŻA FRONTÓW - aluminiowe, szer 15 - 25mm
4. NÓŻKI MEBLOWE - aluminiowe o przekroju kwadratowym o wymiarze boku 30mm-42mm, wysokość 100mm, kolor aluminium szczotkowane, jak np Gamaet nr katalogowy NA50
5. UCHWYT - relingowy, kolor aluminium szczotkowane, wys. 150mm-200mm, jak np Gamaet nr katalogowy UA08
6. PÓŁKI SZKLANE - regulowane, gr 6mm, szkło przeźierne
7. SZUFLADY - z cichym domykłem, jak np. Metabox

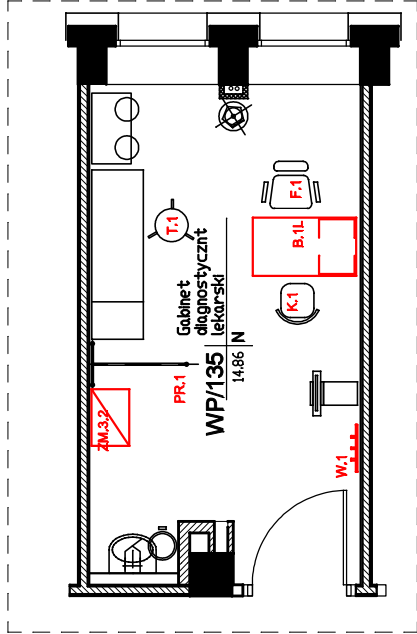

rzut pomieszczenia

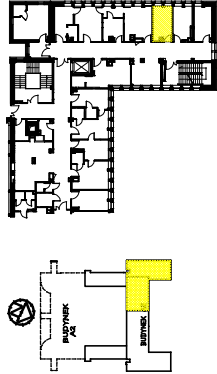

**Moka DESIGN**  
Moka design Monika Blaszkowska  
ul. Jezdźna 22  
84-207 Kościerzno  
tel. 501 448 322  
e-mail: moka@mokadesign.com.pl


|            |                                                                                       |
|------------|---------------------------------------------------------------------------------------|
| Inwestor   | SPZOZ Szpital Specjalistyczny Im. Świętej Rodziny<br>ul. Madalińskiego 25<br>Warszawa |
| Projekt    | Projekt zabudowy meblowej<br>PRZYCHODNIA<br>Poziom WYSOKI PARTER                      |
| Tytuł jsc. | GABINET WP/135                                                                        |
| Opracował  | mgr inż. arch. Monika Blaszkowska<br>mgr inż. arch. Marta Trzdałkowska                |
| Korektor   | A data: 2016.01 skala: 1:25                                                           |
| Nr rysunku | 27/WP/135.2                                                                           |

B.1L BIURKO



W.1 WIESZAK

POZIOM WP - GABINET WP/135  
PRZYCHODNIA

widok od góry

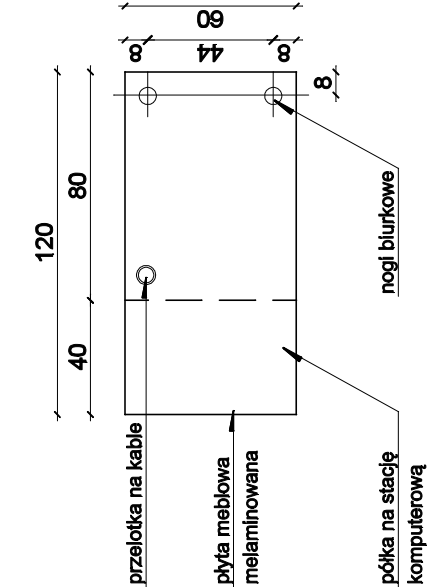


widok od frontu

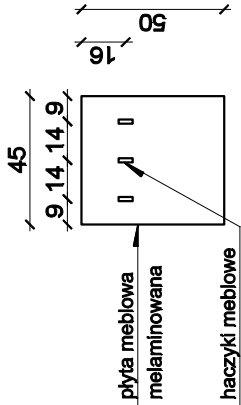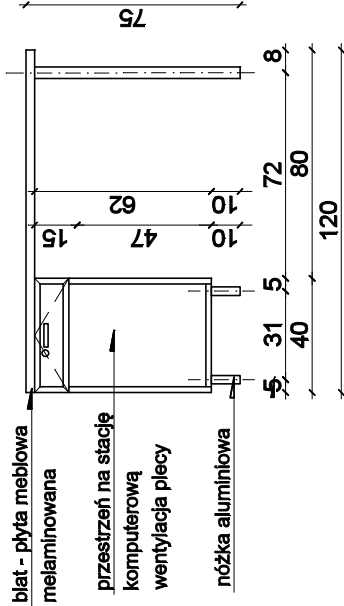


INFORMACJE DO PROJEKTU WIESZAKA NA ODZIEŻ:

1. PŁYTA MEBLOWA - płyta melaminowana, gr 18mm, o jasnym wybarwieniu, równoważne jak Egger H1277 ST9 Akacja Lakeland Jasna
2. OBRZEŻA - okleina PCV gr 2mm
3. HACZYKI MEBLOWE - aluminiowe o wysokości 45mm - 70mm, kolor aluminium szczotkowane, jak np Gamet nr katalogowy WA45

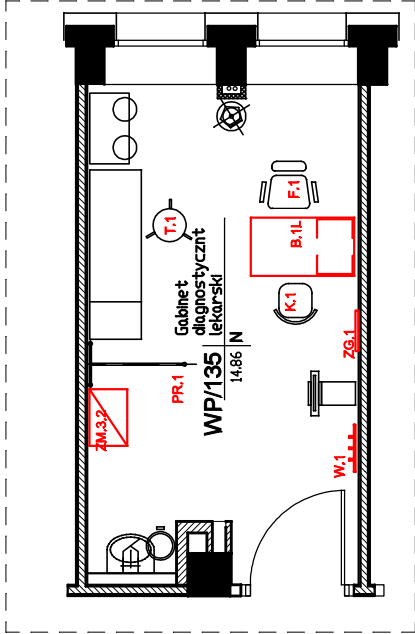

rzut pomieszczenia

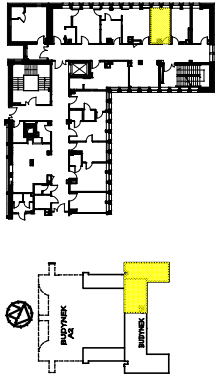

INFORMACJE DO PROJEKTU BIURKA:

1. PŁYTA MEBLOWA - płyta melaminowana, gr 18mm, o jasnym wybarwieniu, równoważne jak Egger H1277 ST9 Akacja Lakeland Jasna
2. OBRZEŻA - okleina PCV gr 2mm
3. BLAT - blat melaminowany, gr 36mm, kolor jak fronty
4. NÓŻKI MEBLOWE - aluminiowe o przekroju kwadratowym o wymiarze boku 30mm-42mm, wysokość 100mm, kolor aluminium szczotkowane, jak np Gamet nr katalogowy NA50
5. NOGA BIURKOWA - aluminiowa o przekroju kołowym w wymiarze O5-7cm, jak np Gamet nr katalogowy FNM-011
6. SZUFLADA - z cichym domykaniem, np. Metabox, zamykana na klucz
7. UCHWYT - relingowy, kolor aluminium szczotkowane, wys. 150mm-200mm, jak np Gamet nr katalogowy UA08

SPECYFIKACJA WYPOSAŻENIA GABINETU WP/135:

- B.1L BIURKO
- F.1 FOTEL BIURKOWY
- K.1 KRZESŁO
- PR.1 PARAWAN
- T.1 TABORET JEZDNY
- W.1 WIESZAK
- ZM.3.2 ZABUDOWA MEBLOWA
- ZG.1 ZEGAR


**Moka DESIGN**

Moka design Monika Blaszkowska  
ul. Jędrzyna 22  
84-207 Kołaczewo  
tel. 501 446 322  
e-mail: moka@mokadesign.com.pl



|              |                                                                                       |
|--------------|---------------------------------------------------------------------------------------|
| Inwestor     | SPZOZ Szpital Specjalistyczny Im. Świętej Rodziny<br>ul. Madalińskiego 25<br>Warszawa |
| Projekt      | Projekt zabudowy meblowej<br>PRZYCHODNIA<br>Poznań WYSOKI PARTER                      |
| Tabela spec. | GABINET WP/135                                                                        |
| Opracował    | mgr inż. arch. Monika Blaszkowska<br>mgr inż. arch. Marta Trzaskowska                 |
| Korektor     | A. data: 2016.01.15<br>skala: 1:25                                                    |
| Nr projektu  | 26/WP/135.1                                                                           |

ZABUDOWA W SYSTEMIE PROFILI ALUMINIOWYCH

CM.04 CIĄG MOKRY

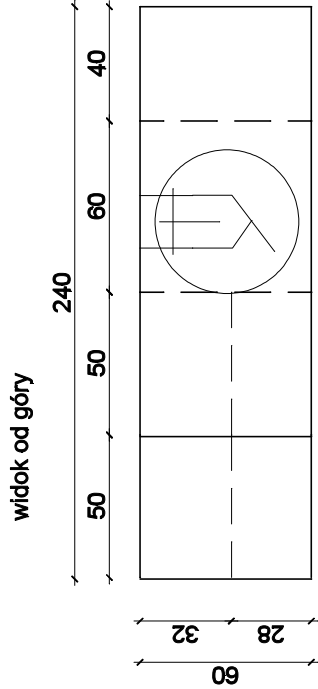


widok od frontu

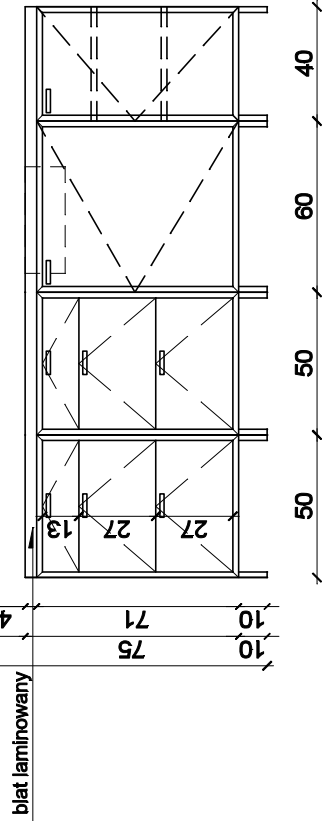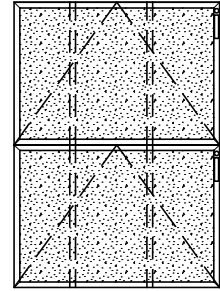


POZIOM WP - GABINET WP/128 PRZYCHODNIA

W.2 WIESZAK

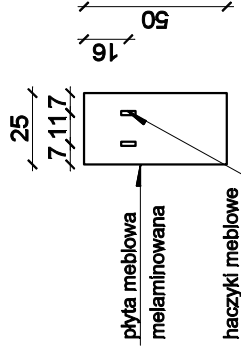

INFORMACJE DO PROJEKTU WIESZAKA NA ODZIEŻ:


- 1. PŁYTA MEBLOWA - płyta melaminowana, gr 18mm, o jasnym wybarwieniu , równowazne jak Egger H1277 ST9 Akacja Lakeland Jasna
- 2. OBRZEŻA - okleina PCV gr 2mm
- 3. HACZYKI MEBLOWE - aluminiowe o wysokości 45mm - 70mm, kolor aluminium szczotkowane, jak np Gagnet nr katalogowy WA45

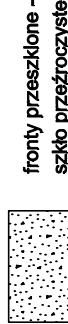


INFORMACJE DO PROJEKTU CIĄGU MOKREGO:

- 1. PŁYTA MEBLOWA - płyta melaminowana, gr 18mm, o jasnym wybarwieniu , równowazne jak Egger H1277 ST9 Akacja Lakeland Jasna
- 2. BLAT - blat melaminowany, gr 36mm, kolor ciemnoszary jednolity , równowazny jak KRONO D4-103 SK WZUWILUSZ.
- 3. FRONTY - przeszklone lub z płyciną meblową gr 18mm - wg projektu
- 4. OBRZEŻA FRONTÓW - aluminiowe, szer 15- 25mm
- 5. NOŻKI MEBLOWE - aluminiowe o przekroju kwadratowym o wymiarze boku 30mm-42mm, wysokość 100mm, kolor aluminium szczotkowane, jak np Gagnet nr katalogowy NA50
- 6. SZAFKA WISZĄCA - przygotować w plecach wzmocnienia z szyną, aby powiesić szafkę.
- 7. UCHWYT - relingowy, kolor aluminium szczotkowane, wys. 150mm-200mm, jak np Gagnet nr katalogowy UA06
- 8. SZUFLADY - z cichym domykłem, np. Melabox, szuflady dostosowane do obciążenia do 50kg

CIĄG MOKRY

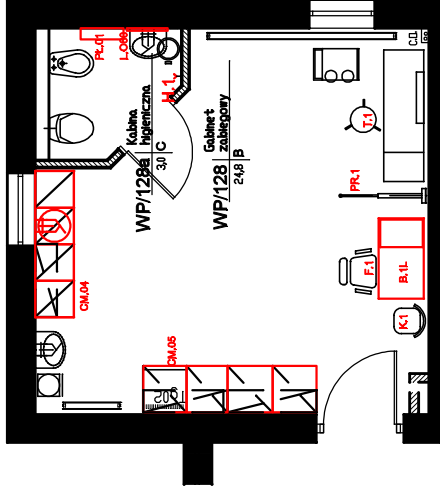

rzut pomieszczenia

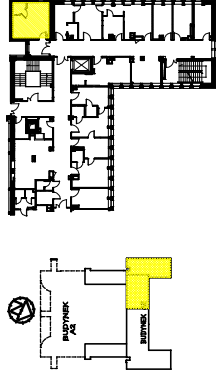


Moka DESIGN

Moka design Monika Blaszkowska  
ul. Jezorna 22  
84-207 Kościerzno  
tel. 501 448 322  
e-mail: moka@mokadesign.com.pl


|             |                                                                                       |
|-------------|---------------------------------------------------------------------------------------|
| Inwestor    | SPZOZ Szpital Specjalistyczny Im. Świętej Rodziny<br>ul. Madalińskiego 25<br>Warszawa |
| Projekt     | Projekt zabudowy meblowej<br>PRZYCHODNIA                                              |
| Tytuł jrc.  | Poziom WYSOKI PARTER                                                                  |
| Opracował   | mgr inż. arch. Monika Blaszkowska<br>mgr inż. arch. Marta Trzaskowska                 |
| Korektor    | A data: 2016.01 skala: 1:25                                                           |
| Nr projektu | 25/WP/128. 3                                                                          |

# ZABUDOWA W SYSTEMIE PROFILI ALUMINIOWYCH

## CM.05 CIĄG MOKRY

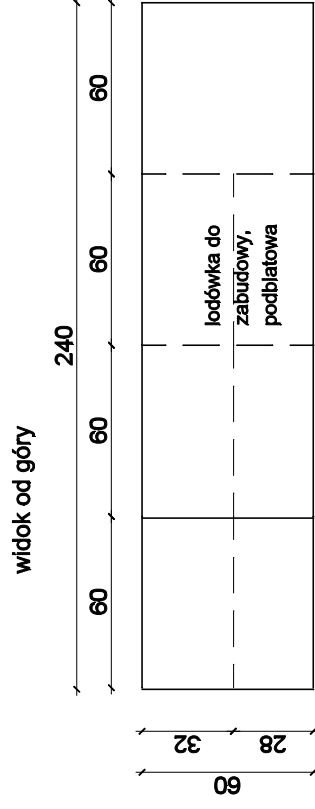


**widok od frontu**

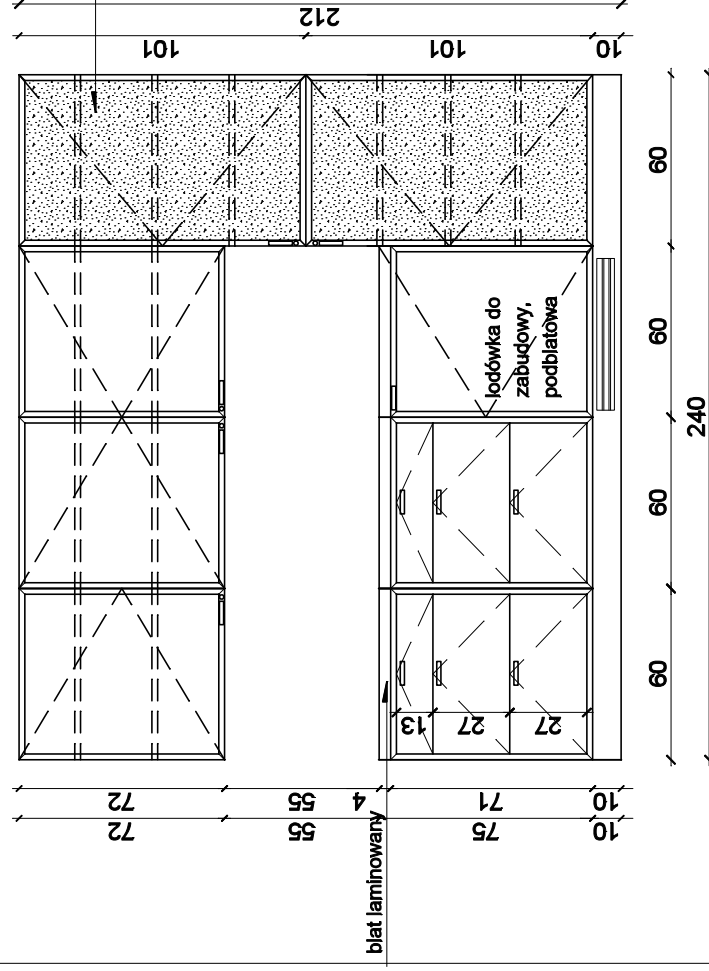



**INFORMACJE DO PROJEKTU CIĄGU MOKREGO:**

1. PŁYTA MEBLOWA - płyta melaminowana, gr 18mm, o jasnym wybarwieniu, równoważne jak Egger H1277 ST9 Akacja Lakeland
- Jasna
2. BLAT - blat melaminowany, gr 36mm, kolor ciemnoszary jednolity, równoważny jak KRONO D4103 SK WEZUWIUSZ
3. FRONTY - przeszkłone lub z pływina meblową gr 18mm - wg projektu
4. OBRZEŻA FRONTÓW - aluminiowe, szer 15 - 25mm
5. COKÓŁ - systemowy z tworzywa sztucznego wykończonego laminatem w kolorze aluminium szczotkowanym, jak np. Rehan; uwzględnić kratkę wentylacyjną pod lodówkami do zabudowy
6. SZAFKA WISZĄCA - przygotować w plecach wzmocnienie z szyną, aby powiesić szafkę.
7. UCHWYT - relingowy, kolor aluminium szczotkowane, wys. 150mm-200mm, jak np. Gamet nr katalogowy UA06
8. SZUFLADY - z cichym domykiem, np. Metabox, szuflady dostosowane do obciążenia do 50kg

# CIĄG MOKRY

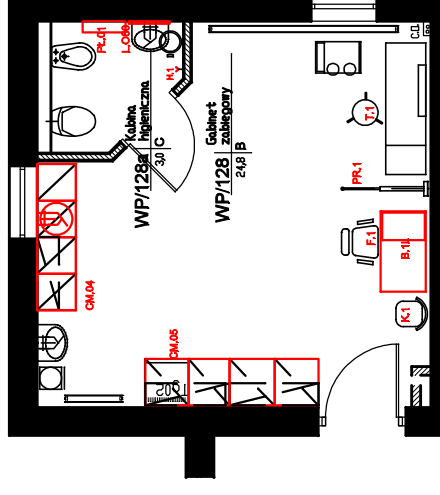

### rzut pomieszczenia

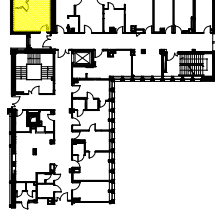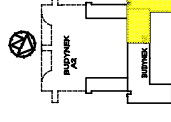

Moksha DE

**Moka design Monika Błaszczowska**  
ul. Jezdźnia 22  
84-207 Kołeczkowo  
tel. 501 446 322  
e-mail: [moka@mokadesign.com.pl](mailto:moka@mokadesign.com.pl)

|                    |                                                                               |               |         |
|--------------------|-------------------------------------------------------------------------------|---------------|---------|
| <b>Investor:</b>   | SPZOZ Szpital Specjalistyczny im. Św. Józefa<br>ul. Medalistki 25<br>Warszawa |               |         |
| <b>Projekt:</b>    | Projekt zabudowy meblowej<br>PRZYCHODNIA<br>Pozdom WYŚOKI PARTER              |               |         |
| <b>Tytuł rys.:</b> | GABINET WP/128                                                                |               |         |
| <b>Opracował:</b>  | mgr inż. arch. Monika Błaszczewska<br>mgr inż. arch. Marta Trzaskowska        |               |         |
| <b>Korektor:</b>   | A                                                                             | <b>data:</b>  | 2016.01 |
| <b>Wzruszenie:</b> |                                                                               | <b>skala:</b> | 1:25    |
| <b>24/WP/128.2</b> |                                                                               |               |         |

24/WP/128.2

# L.060 LUSTRO

Technical drawing of a rectangular table. The overall dimensions are 120 (length) by 60 (width). The table has a central rectangular area labeled "płytka meblowa melaminowana" (melaminated table top) with a width of 44 and a length of 80. The table is supported by four legs, labeled "nogi blurkowe" (blurred legs), with a width of 8. The distance between the legs is 40. The table has a cable outlet labeled "przelotka na kable" (cable outlet) and a computer station labeled "półka na stację komputerową" (shelf for computer station).

Technical drawing of the 'Pracownia' desk, showing side and top views with dimensions in cm.

**Side View Dimensions:**

- Overall width: 120
- Top edge thickness: 8
- Distance from top edge to the start of the leg: 72
- Distance from the start of the leg to the center of the leg: 10
- Distance from the center of the leg to the end of the leg: 10
- Distance from the end of the leg to the back edge: 5
- Distance from the back edge to the front edge: 31
- Distance from the front edge to the back edge: 40
- Distance from the back edge to the front edge: 5

**Top View Dimensions:**

- Overall depth: 75
- Distance from the front edge to the back edge: 62
- Distance from the back edge to the front edge: 47
- Distance from the front edge to the back edge: 15

**Labels:**

- blat - płyta meblowa melaminowana
- przestrzeń na stację komputerową wentylacja plecy
- nóżka aluminiowa

1. PŁYTA MEBLOWA - płyta melaminowana, gr 18mm, o jasnym wybarwieniu , równoważne jak Egger H1277 ST9 Akacja Lakeland Jasna
2. OBRZEŻA - okleina PCV gr 2mm
3. BLAT - blat melaminowany, gr 36mm, kolor jak fronty
4. NOŻKI MEBLOWE - aluminiowe o przekroju kwadratowym o wymiarze boku 30mm-42mm, wysokość 100mm, kolor aluminium szczołkowane, jak np Gamet nr katalogowy NA50
5. NOGA BIURKOWA - aluminiowa o przekroju kołowym w wymiarze O5-7cm, jak np Gamet nr katalogowy FNM-011
6. SZUFLADA - z cichym domykłem, np. Metabox, zamknięta na klucz zaudowa w systemi profili aluminiowych
7. UCHWYT - relingowy, kolor aluminium szczołkowane, wys. 150mm-200mm, jak np Gamet nr katalogowy UA08

**widok od góry**

1. LUSTRO - srebrne, gr 4-6mm,  
hartowane, bezpleczne, średnica 60cm,  
faza 2cm


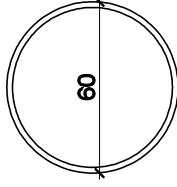



Diagram of a window with a width of 60 and a height of 60. The window is divided into two equal vertical sections, each labeled  $\frac{1}{2}$ .

1. **PLYTA MEBLOWA** - płyta melaminowana, gr 18mm, o jasnym wybarwieniu, równoważne jak Egger H1277 ST9 Akacja Lakeland Jasna
2. **OBRZEŻA** - okleina PCV gr 2mm

3. Przygotować wzmacnienie w plecach dołki, aby można było szafkę powiesić.

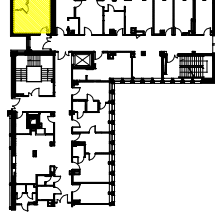

## BIURKO, WIESZAK

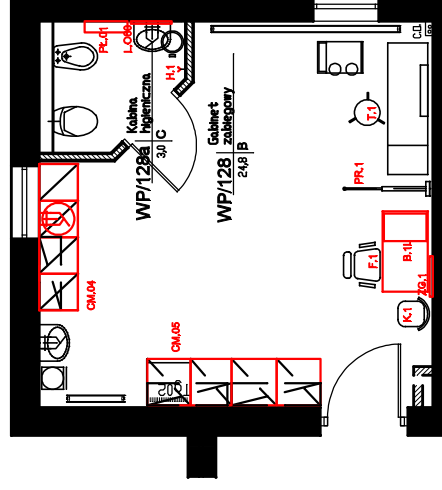

**Moka**  
**DESIGN**

**Moka design Monika Błaszczowska**  
ul. Jazłomska 22  
84-207 Kołeczkowo  
tel. 501 446 322  
e-mail, [moka@mokadesign.com.pl](mailto:moka@mokadesign.com.pl)


|                            |                                                                                       |                      |                    |
|----------------------------|---------------------------------------------------------------------------------------|----------------------|--------------------|
| <b>Investor</b>            | SPZOZ Szpital Specjalistyczny Im. Świętej Rodziny<br>ul. Medalińskiego 25<br>Warszawa |                      |                    |
| <b>Projekt</b>             | Projekt zabudowy meblowej<br>PRZYCHODNIA<br>Pozdom WYŚOKI PARTER                      |                      |                    |
| <b>Tytuł rys.</b>          | GABINET WP/128                                                                        |                      |                    |
| <b>Opracował</b>           | mgr inż. arch. Monika Błaszczewska<br>mgr inż. arch. Marta Trzaskalska                |                      |                    |
| <b>Kontakty:</b>           | <b>A</b>                                                                              | <b>data:</b> 2016.01 | <b>skala:</b> 1:25 |
| <b>Wzrost:</b> 23/WP/128.1 |                                                                                       |                      |                    |

|       |                           |
|-------|---------------------------|
| B.1L  | BIURKO                    |
| CM.04 | CIĄG MOKRY                |
| CM.05 | CIĄG MOKRY                |
| F.1   | FOTEL BIURKOWY            |
| H.1   | HACZYK/WIESZAK ŁAZIENKOWY |
| K.1   | KRZESŁO                   |
| L.080 | LUSTRO                    |
| PŁ.01 | PÓŁKA ŁAZIENKOWA          |
| PR.1  | PARAWAN                   |
| T.1   | TABORET JEZDNY            |
| W.2   | WIESZAK                   |
| ZG.1  | ZEGAR                     |


## R.1 REGAŁ NA BIELIZNĘ

# REGAL


**widok od góry**

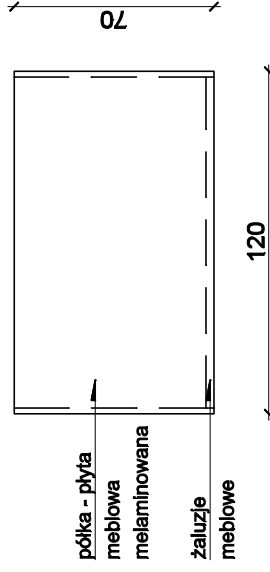


**widok od frontu**

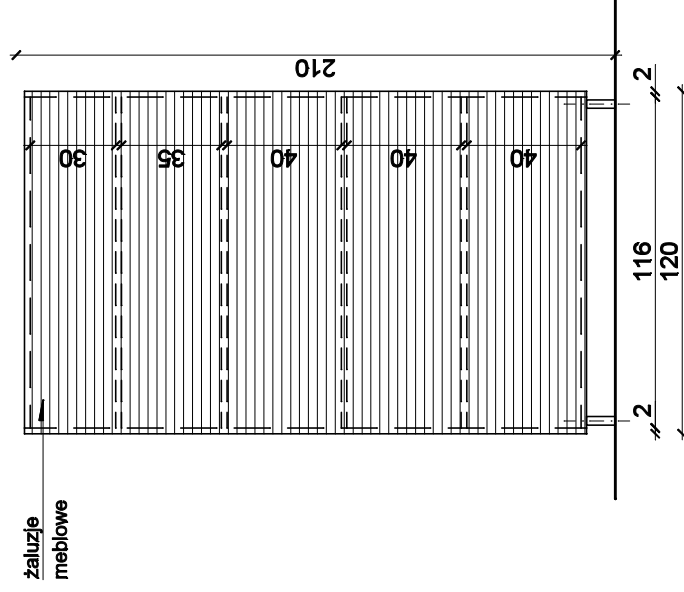

**SPECYFIKACJA WYPOSAŻENIA SKŁ.  
PORZĄDKOWEGO WP/125:  
R.1 REGAŁ**

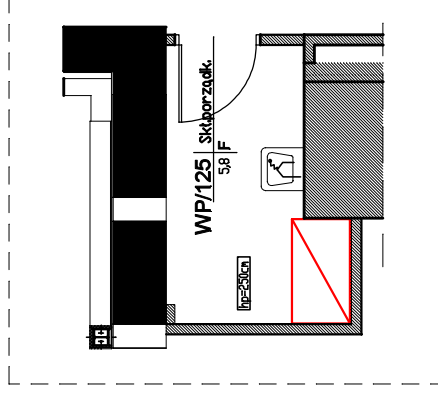

**rzut pomieszczenia**

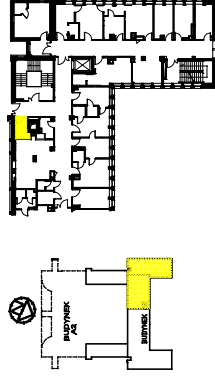

## INFORMACJE DO PROJEKTU REGAŁU:

1. PŁYTA MEBLOWA - płyta melaminowana, gr 18mm, kolor biały
2. OBRZEŻA - okleina PCV gr 2mm
3. NÓŻKI MEBLOWE - aluminiowe o przekroju kwadratowym o wymiarze boku 30mm-42mm, wysokość 100mm, kolor aluminium szczotkowane, jak np Garnet nr katalogowy NA50
4. ROLATA MEBLOWA - żaluzje meblowe zamykane na klucz, materiał - plastik, np. Rehau - seria Rauvolet

## 2. OBRZEŽA - okleina PCV gr 2mm

3. NÓŻKI MEBLOWE - aluminiowe o przekroju kwadratowym o wymiarze boku 30mm-42mm, wysokość 100mm, kolor

aluminium szcztokowane, jak np Gamet nr katalogowy NA50  
4. ROLATA MEBLOWA - żaluzje meblowe zamykane na klucz,  
materiał - plastik, np. Rehau - seria Rauvolet

**Moka**

**Moka design Monika Blaszkowska**  
ul. Jeziozna 22  
84-207 Kołeczkowo  
tel. 501 448 322  
e-mail, moka@mokadesign.com.pl

|                    |                                                                                  |                      |                    |
|--------------------|----------------------------------------------------------------------------------|----------------------|--------------------|
| <b>Investor</b>    | SPZOZ Szpital Specjalistyczny Im. Świętej Rodziny,<br>Medalskiego 25<br>Warszawa |                      |                    |
| <b>Projekt</b>     | Projekt zabudowy meblowej<br>PRZYCHODNIA<br>Poziom WYŚOKI PARTER                 |                      |                    |
| <b>Tytuł rys.</b>  | SKŁ. PORZĄDKOWY WP/125                                                           |                      |                    |
| <b>Opracował</b>   | mgr inż. arch. Monika Błaszczewska<br>mgr inż. arch. Maria Trzaskalska           |                      |                    |
| <b>korekta:</b>    | <b>A</b>                                                                         | <b>data:</b> 2016.01 | <b>skala:</b> 1:25 |
| <b>Nr rysunku:</b> |                                                                                  |                      | <b>22/WP/125.1</b> |

|         |                                                           |
|---------|-----------------------------------------------------------|
| Projekt | Projekt zabudowy meblowej PRZYCHODNIA Bóżom WYSOKI PARTER |
|---------|-----------------------------------------------------------|

|             |                        |
|-------------|------------------------|
| Tutaj rys.: | SKŁ. PORZĄDKOWY WP/125 |
|-------------|------------------------|


|            |                                                                       |
|------------|-----------------------------------------------------------------------|
| Opracował: | mgr Inż. arch. Monika Błaszowska<br>mgr Inż. arch. Marta Tyszałkowska |
|------------|-----------------------------------------------------------------------|

|            |               |             |
|------------|---------------|-------------|
| korekta: A | data: 2016.01 | skala: 1:25 |
|------------|---------------|-------------|

**Nr rysunków:**


P.5 PÓŁKI

widok od góry

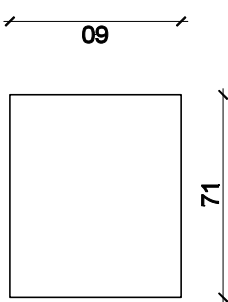


D.1 DRZWI MEBLOWE  
WAHADŁOWE

widok od góry

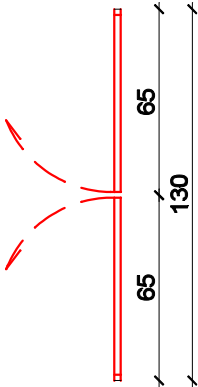

widok od frontu

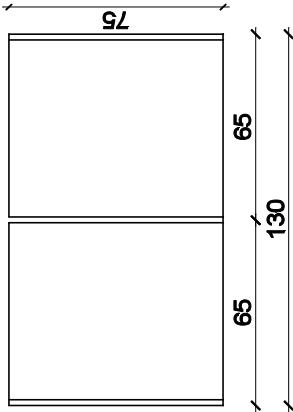

INFORMACJE DO PROJEKTU PÓŁEK:

- 1. PŁYTA MEBLOWA - płyta melaminowana, gr 18mm, o jasnym wybarwieniu , równoważne jak Egger H1277 ST9 Akacja Lakeland Jasna
- 2. OBRZEŻA - okleina PCV gr 2mm
- 3. 6 szt.


UWAGA: POMIAR POBRAĆ Z NATURY

INFORMACJE DO PROJEKTU DRZWIWIEK MEBLOWYCH:



- 1. PŁYTA MEBLOWA - płyta melaminowana, gr 18mm, o jasnym wybarwieniu , równoważne jak Egger H1277 ST9 Akacja Lakeland Jasna
- 2. OBRZEŻA - okleina PCV gr 2mm
- 3. ZAWIASY - kątowne otwierany w jedną stronę.
- 4. DRZWI montowane do ściany i biurka
- 5. Wymiar pobrać z natury

POZIOM WP - REJESTRACJA WP/122  
PRZYCHODNIA

PÓŁKI, SZAFKI BIUROWE

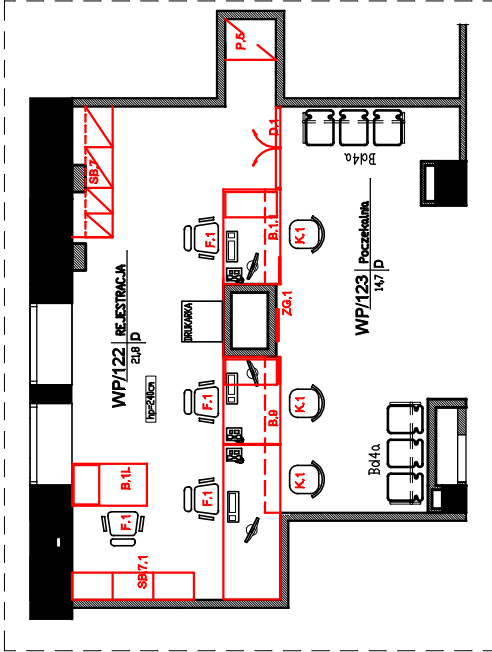

rzut pomieszczenia

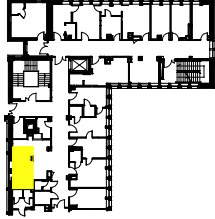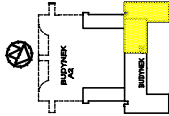


**Moka DESIGN**  
Moka design Monika Blaszkowska  
ul. Jazdowa 22  
84-207 Kołaczewo  
tel. 501 446 322  
e-mail: moka@mokadesign.com.pl

|              |                                                                                       |
|--------------|---------------------------------------------------------------------------------------|
| Inwestor:    | SPZOZ Szpital Specjalistyczny Im. Świętej Rodziny<br>ul. Madalińskiego 25<br>Warszawa |
| Projekt:     | Projekt zabudowy meblowej<br>PRZYCHODNIA                                              |
| Tytuł jsc:   | REJESTRACJA WP/122                                                                    |
| Opracował:   | mgr inż. arch. Monika Blaszkowska<br>mgr inż. arch. Marta Trzaskowska                 |
| Korektor:    | A. data: 2016.01 skala: 1:25                                                          |
| Nr projektu: | 21/WP/122.6                                                                           |




SB.7 SZAFKI BIUROWE

widok od góry

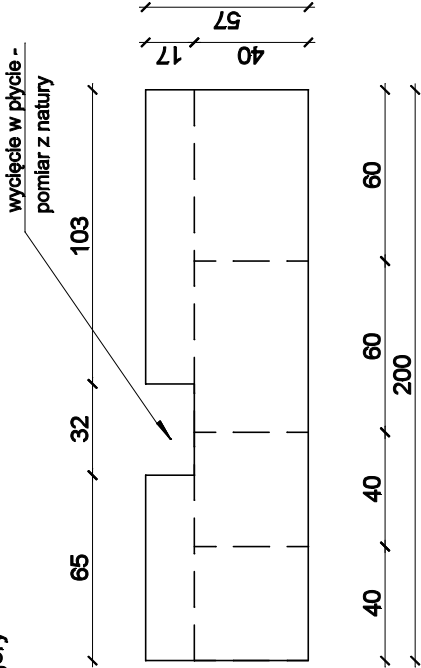


widok od frontu


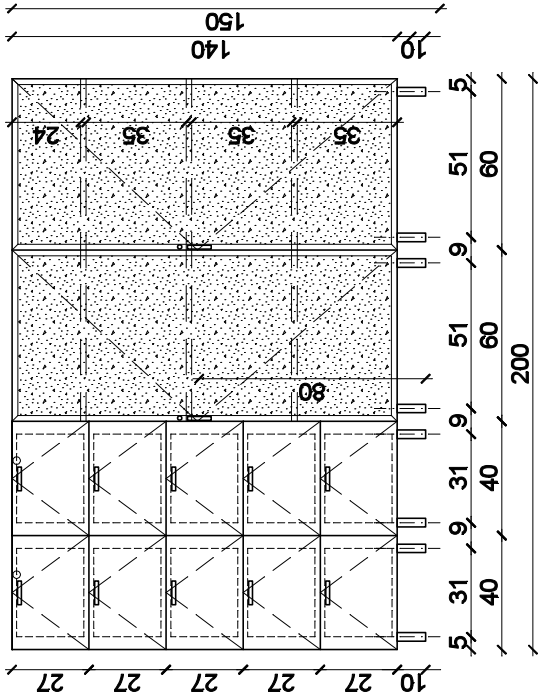


POZIOM WP - REJESTRACJA WP/122 PRZYCHODNIA

SZAFKI BIUROWE

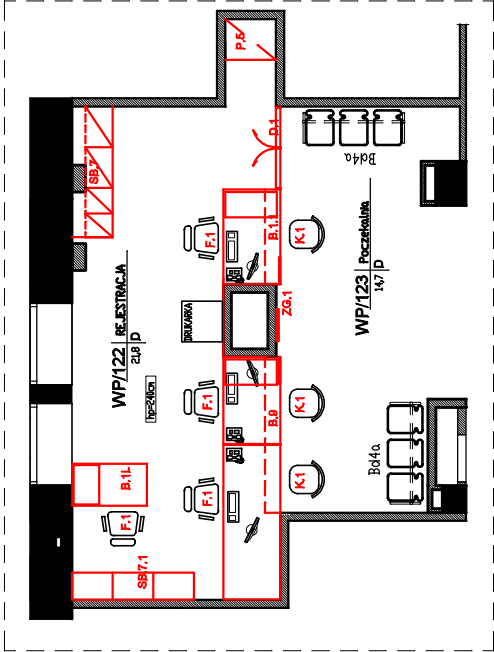

rzut pomieszczenia

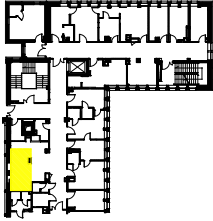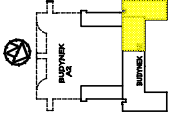

INFORMACJE DO PROJEKTU SZAFY BIUROWEJ:  
1. PŁYTA MEBLOWA - płyta melaminowana, gr 18mm, o jasnym wybarwieniu, równoważne jak Egger H1277 ST9 Akademia Lakeland Jasna

2. OBRZEŻA - okleina PCV gr 2mm

3. NOŻKI MEBLOWE - aluminiowe o przekroju kwadratowym o wymiarze boku 30mm-42mm, wysokość 100mm, kolor aluminium szczotkowane, jak np Garnet nr katalogowy NA50

4. PÓDKI - regulowane

5. FRONTY - przeszklone, szkło mleczne, zamykane na klucz

6. UCHWYT - relingowy, kolor aluminium szczotkowane, wys. 150mm-200mm, jak np Garnet nr katalogowy UA06

7. SZUFLADY - kartonkowe formatu A4, wymiar szuflady wewnętrznej (wys. x szer. x gł.) 23,5x31,8x50cm, systemy - dostarcza wykonańca przestargu, wymiary frontów mogą ulec zmianie - w zależności od wyboru systemu kartonkowego


8. CENTRALNY ZAMEK - dla szuflad kartonkowych

**Moka DESIGN**  
Moka design Monika Blaszkowska  
ul. Leżona 22  
84-207 Kołaczewo  
tel. 501 446 322  
e-mail: moka@mokadesign.com.pl


|            |                                                                                       |
|------------|---------------------------------------------------------------------------------------|
| Inwestor   | SPZOZ Szpital Specjalistyczny Im. Świętej Rodziny<br>ul. Madalińskiego 25<br>Warszawa |
| Projekt    | Projekt zabudowy meblowej<br>PRZYCHODNIA                                              |
| Tytuł jtc. | REJESTRACJA WP/122                                                                    |
| Opracował  | mgr inż. arch. Monika Blaszkowska<br>mgr inż. arch. Marta Trzaskowska                 |
| Korektor   | A data: 2016.01 skala: 1:25                                                           |
| Nr rysunku | 20/WP/122.5                                                                           |

SB.7.1 SZAFKI BIUROWE

widok od góry

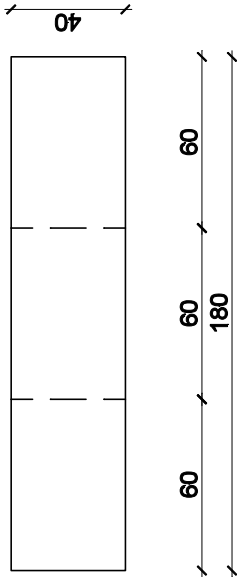


widok od frontu


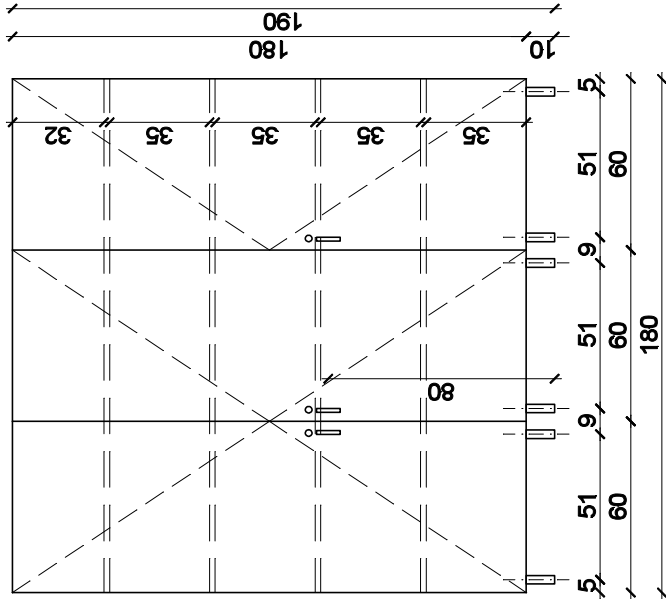


POZIOM WP - REJESTRACJA WP/122 PRZYCHODNIA

SZAFKI BIUROWE

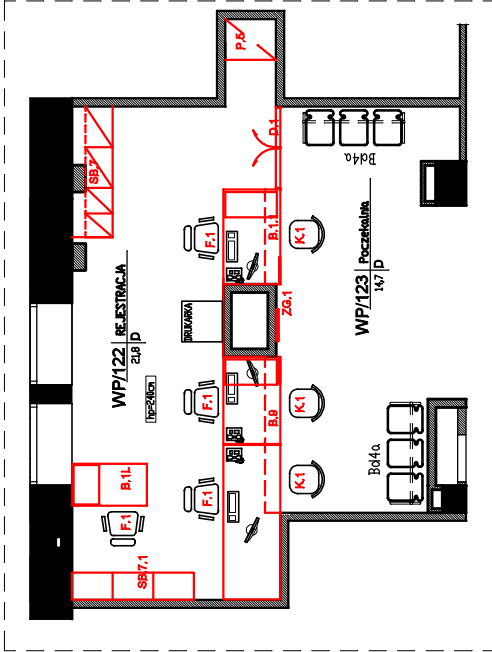

rzut pomieszczenia

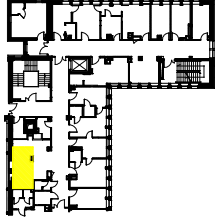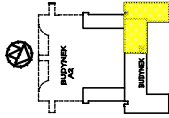

INFORMACJE DO PROJEKTU SZAFY BIUROWEJ:  
1. PŁYTA MEBLOWA - płyta melaminowana, gr 18mm, o jasnym wybarwieniu , równoważne jak Egger H1277 ST9 Akademia Lakeland Jasna

2. OBRZEŻA - okleina PCV gr 2mm

3. NOŻKI MEBLOWE - aluminiowe o przekroju kwadratowym o wymiarze boku 30mm-42mm, wysokość 100mm, kolor aluminium szczotkowane, jak np Garnet nr katalogowy NA50

4. PÓŁKI - regulowane

5. FRONTY - zamykane na klucz

6. UCHWYT - relingowy, kolor aluminium szczotkowane, wys. 150mm-200mm, jak np Garnet nr katalogowy UA06


**Moka DESIGN**  
Moka design Monika Blaszkowska  
ul. Jezorna 22  
84-207 Kołaczowo  
tel. 501 448 322  
e-mail: moka@mokadesign.com.pl

|            |                                                                                       |
|------------|---------------------------------------------------------------------------------------|
| Inwestor   | SPZOZ Szpital Specjalistyczny Im. Świętej Rodziny<br>ul. Madalińskiego 25<br>Warszawa |
| Projekt    | Projekt zabudowy meblowej<br>PRZYCHODNIA                                              |
| Tytuł jsc. | REJESTRACJA WP/122                                                                    |
| Opracował  | mgr inż. arch Monika Blaszkowska<br>mgr inż. arch. Marta Trzaskowska                  |
| Korektor   | A data: 2016.01 skala: 1:25                                                           |
| Nr rysunku | 19/WP/122.4                                                                           |


B.1.1 BIURKO

POZIOM WP - REJESTRACJA WP/122  
PRZYCHODNIA

widok od góry

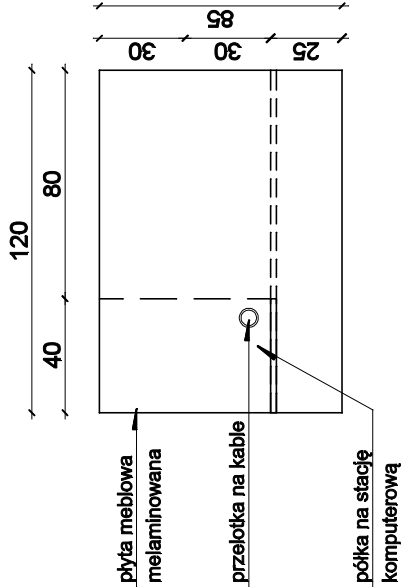


widok od frontu

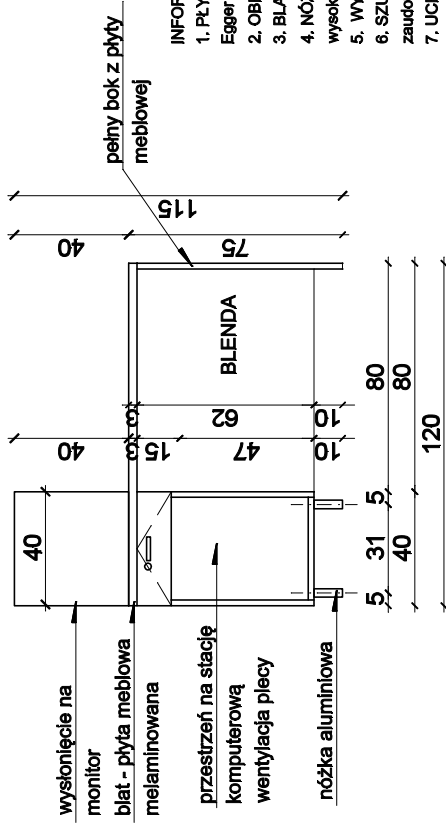


INFORMACJE DO PROJEKTU BIURKA:

1. PŁYTA MEBLOWA - płyta melaminowana, gr 18mm, o jasnym wybarwieniu , równoważne jak Egger H1277 ST9 Akacja Lakeland Jasna
2. OBRZEŻA - okleina PCV gr 2mm
3. BLAT - blat melaminowany, gr 36mm, kolor jak fronty
4. NÓŻKI MEBLOWE - aluminiowe o przekroju kwadratowym o wymiarze boku 30mm-42mm, wysokość 100mm, kolor aluminium szczotkowane, jak np Gamet nr katalogowy NA50
5. WYSŁONIĘCIE - osłona na monitor z płyty meblowej, w kolorze frontów
6. SZUFLADA - z cichym dymkiem, np. Metabox, zamykana na klucz
7. UCHWYT - relingowy, kolor aluminium szczotkowane, wys. 150mm-200mm, jak np Gamet nr katalogowy UA06

BIURKO

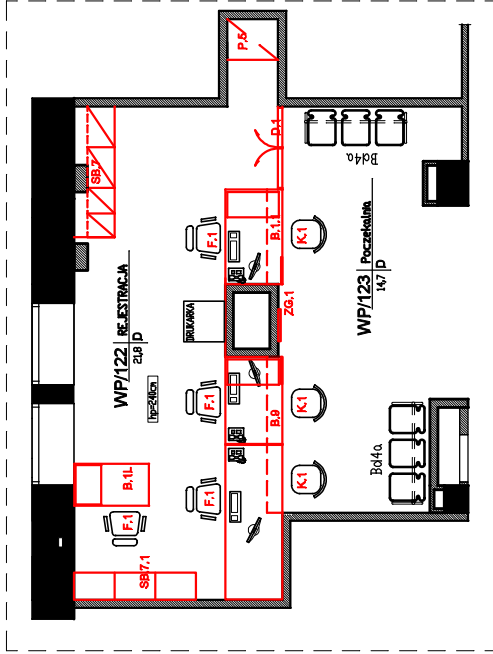

rzut pomieszczenia

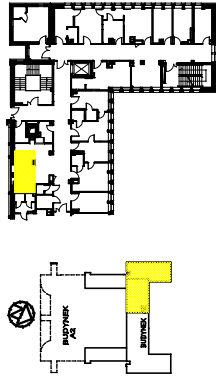


**Moka DESIGN**  
Moka design Monika Blaszkowska  
ul. Jazłowa 22  
84-207 Kościerzno  
tel. 501 446 322  
e-mail: moka@mokadesign.com.pl

|            |                                                                                       |
|------------|---------------------------------------------------------------------------------------|
| Inwestor   | SPZOZ Szpital Specjalistyczny Im. Świętej Rodziny<br>ul. Madalińskiego 25<br>Warszawa |
| Projekt    | Projekt zabudowy meblowej<br>PRZYCHODNIA                                              |
| Tytuł jsc. | Rejestracja WP/122                                                                    |
| Opracował  | mgr inż. arch. Monika Blaszkowska<br>mgr inż. arch. Marta Trzaskowska                 |
| Korektor   | A. data: 2016.01. skala: 1:25                                                         |
| Nr rysunku | 18/WP/122.3                                                                           |

# POZIOM WP - REJESTRACJA WP/122 PRZYCHODNIA

## BIURKO

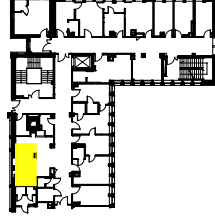

1. PŁYTA MEBLOWA - płyta melaminowana, gr 18mm, o jasnym wybarwieniu. równoważne lak Egger H1277 ST9 Akacia Lakeland Jasna

2. OBRZEŻA - okleina PCV gr 2mm
3. BLAT - blat melaminowany, gr 36mm, kolor jak fronty
4. NOŻKI MEBLOWE - aluminiowe o przekroju kwadratowym o wymiarze boku 30mm-42mm, wysokość 100mm, kolor aluminium szczotkowane, jak np Garnet nr katalogowy NA50
5. SZUFLADA - z dachym domykiem, np. Metabox, zamknięta na klucz
6. UCHWYT - railingowy, kolor aluminium szczotkowane, wys. 150mm-200mm, jak np Garnet nr katalogowy UA06


**UWAGA: POMIAR POBRAĆ Z NATURY !!**

**Moka design Monika Błaszczowska**  
ul. Jezdźnia 22  
84-207 Kołeczekowo  
tel. 501 448 322  
e-mail: [moka@mokadesign.com.pl](mailto:moka@mokadesign.com.pl)

|                                 |                                                                                     |                    |  |
|---------------------------------|-------------------------------------------------------------------------------------|--------------------|--|
| <b>Investor</b>                 | SPZOZ Szpital Specjalistyczny Im. Świętej Rodziny<br>ul. Medalskiego 25<br>Warszawa |                    |  |
| <b>Projekt</b>                  | Projekt zabudowy meblowej<br>PRZYCHODNIA<br>Poziom WY/SOKI PARTER                   |                    |  |
| <b>Tużdy iyc.</b>               | RE-JESTACJA WP/122                                                                  |                    |  |
| <b>Opracował</b>                | mgr inż. arch Monika Błaszczewska<br>mgr inż. arch. Marta Trzaskałowska             |                    |  |
| <b>korzysta: A</b>              | <b>data:</b> 2016.01                                                                | <b>skala:</b> 1:25 |  |
| <b>Nr projektu:</b> 17/WP/122.2 |                                                                                     |                    |  |


# POZIOM WP - REJESTRACJA WP/122 PRZYCHODNIA

## BIURKO

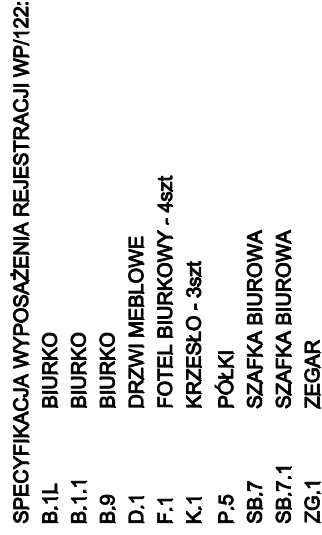

Technical drawing of a desk with dimensions and labels:

- Labels:**
  - blenda z płyty meblowej (top panel)
  - przestrzeń na stację komputerową wentylacją plecy (space for computer station with back ventilation)
  - blat - płyta meblowa melaminowana (melaminated top panel)
  - nóżka aluminiowa (aluminum leg)
- Dimensions:**
  - Overall width: 120
  - Overall depth: 80
  - Top panel thickness: 8
  - Distance from top panel to desk surface: 72
  - Distance from top panel to back ventilation: 62
  - Distance from top panel to desk surface (left side): 47
  - Distance from top panel to desk surface (right side): 10
  - Distance from top panel to desk surface (bottom side): 10
  - Distance from top panel to desk surface (left side, bottom): 15
  - Distance from top panel to desk surface (right side, bottom): 5
  - Distance from top panel to desk surface (bottom side, bottom): 5
  - Distance from top panel to desk surface (left side, bottom): 31
  - Distance from top panel to desk surface (right side, bottom): 40

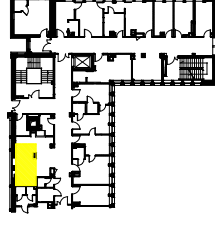

1. **PŁYTA MEBLOWA** - płyta melaminowana, gr 18mm, o jasnym wybarwieniu , równoważne jak Egger H1277 ST9 Akacja Lakeland Jasna
2. **OBRZEZA** - okleina PCV gr 2mm
3. **BLAT** - blat melaminowany, gr 36mm, kolor jak fronty
4. **NOŻKI MEBLOWE** - aluminiowe o przekroju kwadratowym o wymiarze boku 30mm-42mm, wysokość: 100mm, kolor: aluminium szczołotowane, jak np Garnet nr katalogowy NA50
5. **NOGA BLURKOWA** - aluminiowa o przekroju kołowym w wymiarze Ø5-7cm, jak np Garnet nr katalogowy FNM-011
6. **SZUFLADA** - z chitym dymkiem, np. Metabox, zamykana na klucz
7. **UCHWYT** - relingowy, kolor aluminium szczołotowane, wys. 150mm-200mm, jak np Garnet nr katalogowy UA06

**Moka design Monika Błaszczowska**  
ul. Jezdźnia 22  
84-207 Kołeczkowo  
tel. 501 448 322  
e-mail: [moka@mokadesign.com.pl](mailto:moka@mokadesign.com.pl)

|                                |                                                                                     |                      |                    |
|--------------------------------|-------------------------------------------------------------------------------------|----------------------|--------------------|
| <b>Investor</b>                | SPZOZ Szpital Specjalistyczny Im. Świętej Rodziny<br>ul. Medalskiego 25<br>Warszawa |                      |                    |
| <b>Projekt</b>                 | Projekt zabudowy meblowej<br>PRZYCHODNIA<br>Poziomym WYSOKI PARTER                  |                      |                    |
| <b>Tytuł rys.</b>              | RE-JESTACJA WP/122                                                                  |                      |                    |
| <b>Opracował</b>               | mgr inż. arch Monika Błaszczowska<br>mgr inż. arch. Marta Trzaskałowska             |                      |                    |
| <b>korzysta:</b>               | <b>A</b>                                                                            | <b>data:</b> 2016.01 | <b>skala:</b> 1:25 |
| <b>Nr rysunku:</b> 16/WP/122.1 |                                                                                     |                      |                    |


16/WP/122.1




POZIOM WP - GABINET WP/91  
PRZYCHODNIA

CM.12 CIĄG MOKRY


ZABUDOWA W SYSTEMIE PROFILI ALUMINIOWYCH

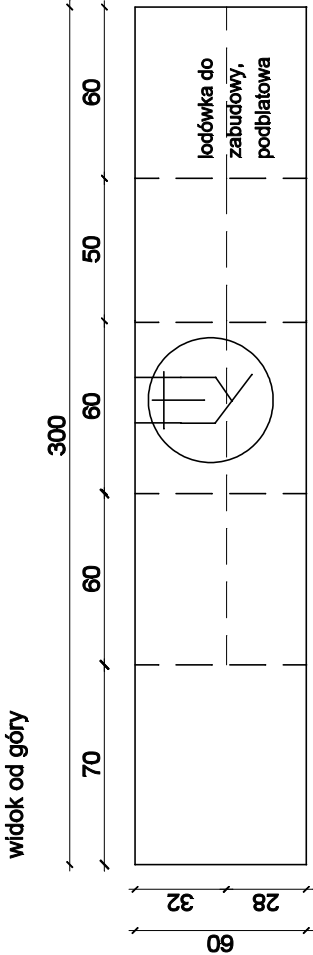


widok od frontu

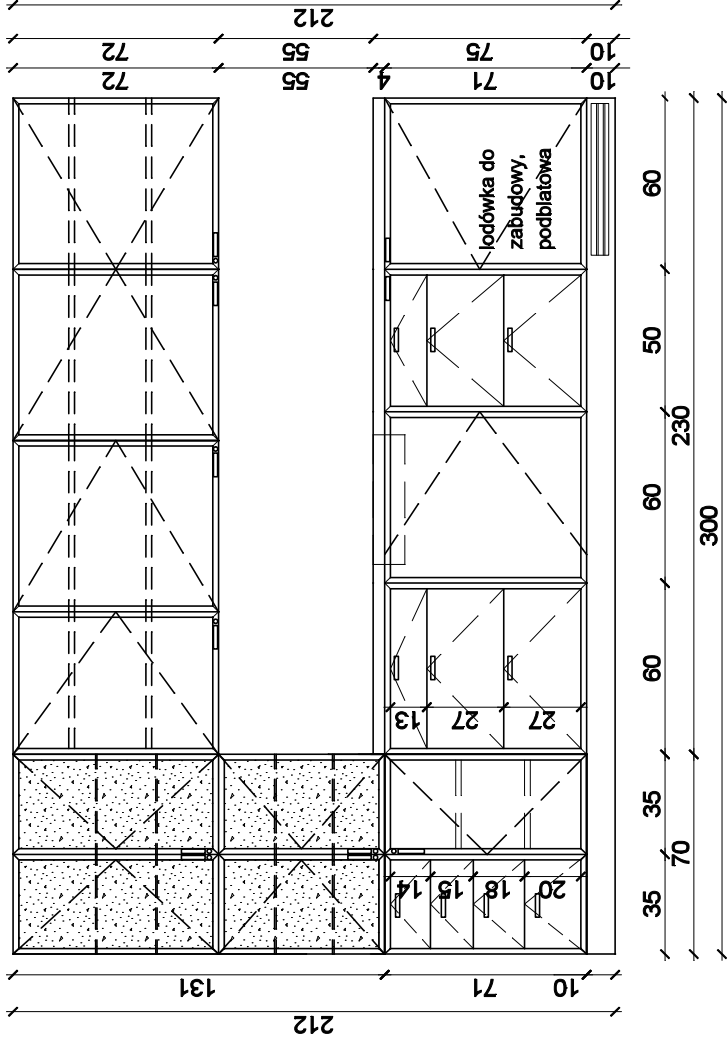

CIĄG MOKRY

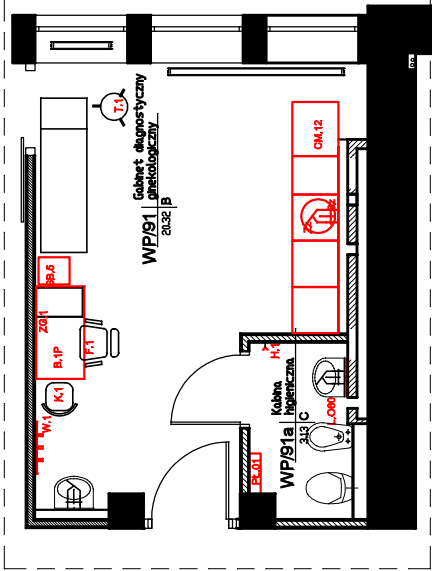

rzut pomieszczenia

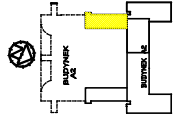

INFORMACJE DO PROJEKTU CIĄGU MOKREGO:

1. PŁYTA MEBLOWA - płyta melaminowana, gr 18mm, o jasnym wybarwieniu, równoważne jak Egger H1277 ST9 Akacja Lakeland Jasna
2. BLAT - blat melaminowany, gr 38mm, kolor ciemnoszary jednolity, równoważny jak KRONO D4103 SK WEZUWIUSZ
3. FRONTY - z wypełnieniem z szyby przezroczystej lub plyną meblową gr 18mm
4. OBRZEŻA FRONTÓW - aluminiowe, szer 15 - 25mm
5. COKÓŁ - systemowy z tworzywa sztucznego wykończonego laminatem w kolorze aluminium szczotkowanym, jak np. Rehau; uwzględnić kratkę wentylacyjną pod lodówkami do zabudowy
6. SZAFKA WISZĄCA - przygotować w plecach wzmocnienie z szyną, aby powiesić szafkę.
7. UCHWYT - relingowy, kolor aluminium szcztokowane, wys. 150mm-200mm, jak np Garnet nr katalogowy UJA08
8. SZUFLADY - z cichym domykiem, np. Metabox, szuflady dostosowane do obciążenia do 50kg


**Moka DESIGN**  
Moka design Monika Blaszkowska  
ul. Leżona 22  
84-207 Kołaczewo  
tel. 501 448 322  
e-mail: moka@mokadesign.com.pl

|             |                                                                                       |
|-------------|---------------------------------------------------------------------------------------|
| Inwestor    | SPZOZ Szpital Specjalistyczny Im. Świętej Rodziny<br>ul. Madalińskiego 25<br>Warszawa |
| Projekt     | Projekt zabudowy meblowej<br>PRZYCHODNIA                                              |
| Tytuł jtc.  | Poziom WYSOKI PARTER                                                                  |
| Opracował   | mgr inż. arch. Monika Blaszkowska                                                     |
| korzysta    | mgr inż. arch. Marta Trzaskowska                                                      |
| data        | 2016.01                                                                               |
| skala       | 1:25                                                                                  |
| Nr projektu | 14/WP/91.3                                                                            |



**SB.5 SZAFKA BIUROWA**


# L.060 LUSTRO

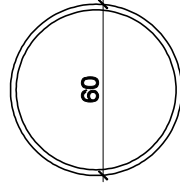


## INFORMACJE DO PROJEKTU LUSTRA DO

## ŁAZIENKI:

1. LUSTRO - srebrne, gr 4-6mm, hartowane, bezpieczne, średnica 60cm, faza 2cm

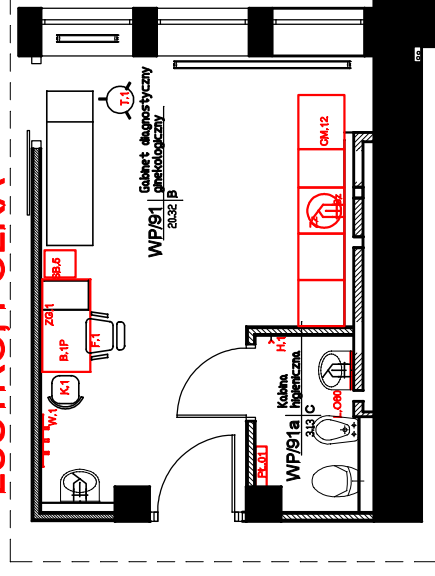


## rzut pomieszczenia

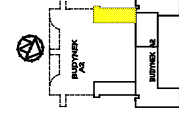


PL.01 PÓŁKA ŁAZIENKA

**widok od góry**

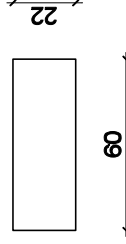

**widok od frontu**

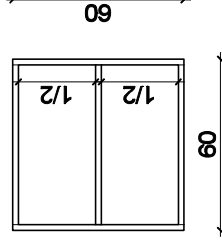

**INFORMACJE DO PROJEKTU PÓKI**

## ŁAZIENKOWEJ:

1. PŁYTA MEBLOWA - płyta melaminowana, gr 18mm, o jasnym wybarwieniu , równoważne jak Egger H1277 ST9 Akcja Lakeland Jasna
2. OBRZEŻA - okleina PCV gr 2mm
3. Przygotować wzmocnienie w plecach półki, aby można było szafie powiesić.

**INFORMACJE DO PROJEKTU KONTENERKA BIUROWEGO:**

1. PŁYTA MEBLOWA - płyta melaminowana, gr 18mm, o jasnym wybarwieniu ,  
równoważny jak Egger H1277 ST9 Akacja Lakeland Jasna
2. OBRZEZA - okleina PCV gr 2mm
3. BLAT - blat melaminowy, gr 38mm, kolor ciemnoniebieski jednolity ,  
równoważny jak KRONO D4103 SK WZEUWUJUSZ
4. NOŻKI MEBLOWE - aluminiowe o przekroju kwadratowym o wymiarze boku  
30mm-42mm, wysokość 100mm, kolor aluminium szczotkowane, jak np  
Garnet nr katalogowy NA50
5. SZUFLADA z dachym dymkiem, zamykana na klucz, zabudowa w  
systemie profili aluminiowych
6. UCHWYT - relingowy, kolor aluminium szczotkowane, wys. 150mm-200mm,  
jak np Garnet nr katalogowy UA06

# Moka DE

**Moka design Monika Błaszczowska**  
ul. Jeziołna 22  
84-207 Kołeczkowo  
tel. 501 448 322  
e-mail: [moka@mokadesign.com.pl](mailto:moka@mokadesign.com.pl)


|                   |                                                                                |      |                     |
|-------------------|--------------------------------------------------------------------------------|------|---------------------|
| <b>Investor</b>   | SPZOZ Szpital Specjalistyczny Im. Św. Józefa<br>ul. Medalskiego 25<br>Warszawa |      |                     |
| <b>Projekt</b>    | Projekt zabudowy meblowej<br>PRZYCHODNIA<br>Pozdom WYSOKI PARTER               |      |                     |
| <b>Tytuł rys.</b> | GABINET WP91                                                                   |      |                     |
| <b>Opracował</b>  | mgr inż. arch. Monika Błaszczewska<br>mgr inż. arch. Marta Trzciakowska        |      |                     |
| <b>Korektor</b>   | A                                                                              | data | 2016.01 statek 1.25 |
| <b>Wzruszacz</b>  |                                                                                |      |                     |
| 13/WP/91.2        |                                                                                |      |                     |

13/WP/91.2


ZABUDOWA W SYSTEMIE PROFILI ALUMINIOWYCH

B.1P BIURKO

widok od góry

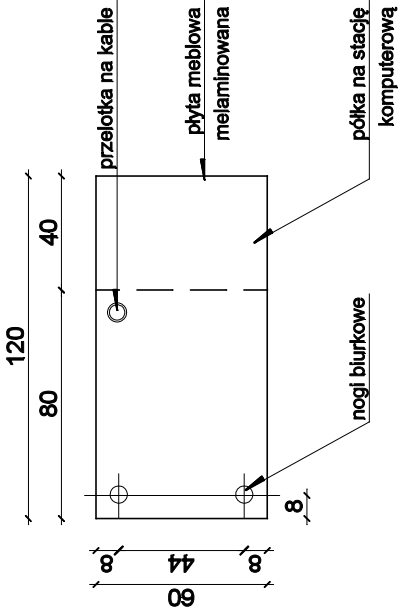


widok od frontu

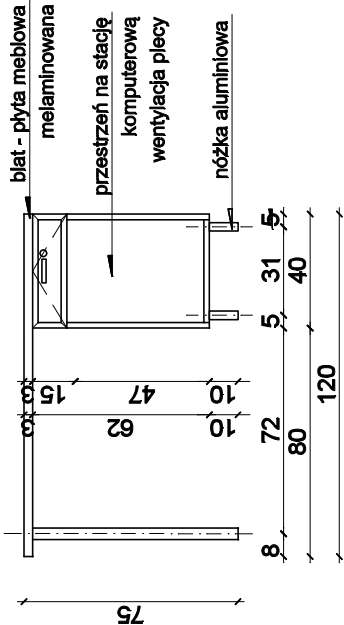

INFORMACJE DO PROJEKTU BIURKA:

- 1. PŁYTA MEBLOWA - płyta melaminowana, gr 18mm, o jasnym wybarwieniu , równoważne jak Egger H1277 ST9 Akacja Lakeland Jasna
- 2. OBRZEŻA - okleina PCV gr 2mm
- 3. BLAT - blat melaminowany, gr 36mm, kolor jak fronty
- 4. NÓŻKI MEBLOWE - aluminiowe o przekroju kwadratowym o wymiarze boku 30mm-42mm, wysokość 100mm, kolor aluminium szczotkowane, jak np Gamet nr katalogowy NA50
- 5. NOGA BIURKOWA - aluminiowa o przekroju kołowym w wymiarze Ø5-7cm, jak np Gamet nr katalogowy FNM-011
- 6. SZUFLADA - z cichym domykłem, np. Metabox, zamykana na klucz
- 7. UCHWYT - relingowy, kolor aluminium szczotkowane, wys. 150mm-200mm, jak np Gamet nr katalogowy UA08

W.1 WIESZAK

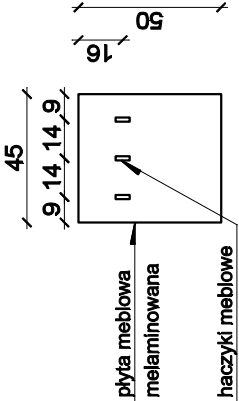


INFORMACJE DO PROJEKTU WIESZAKA NA ODZIEŻ:


- 1. PŁYTA MEBLOWA - płyta melaminowana, gr 18mm, o jasnym wybarwieniu , równoważne jak Egger H1277 ST9 Akacja Lakeland Jasna
- 2. OBRZEŻA - okleina PCV gr 2mm
- 3. HACZYKI MEBLOWE - aluminiowe o wysokości 45mm - 70mm, kolor aluminium szczotkowane, jak np Gamet nr katalogowy WA45

POZIOM WP - GABINET WP/91 PRZYCHODNIA

BIURKO, WIESZAK

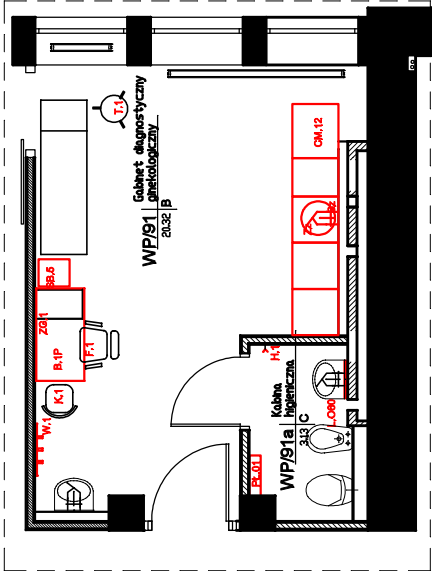

rzut pomieszczenia

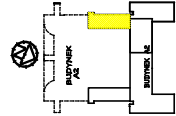

SPECYFIKACJA WYPOSAŻENIA GABINETU WP/89:

|        |                        |
|--------|------------------------|
| B.1P   | BIURKO                 |
| Bz     | BATERIA ZLEWOZMYWAKOWA |
| CM.12  | CIĄG MOKRY             |
| F.1    | FOTEL BIURKOWY         |
| H.1    | HACZYK ŁAZIENKOWY      |
| K.1    | KRZESŁO                |
| L.O60  | LUSTRO                 |
| PŁ.01  | PÓŁKA ŁAZIENKOWO       |
| SB.5   | SZAFKA BIURKOWA        |
| T.1    | TABORET JEZDNY         |
| W.1    | WIESZAK                |
| ZM.3.2 | ZABUDOWA MEBLOWA       |
| ZG.1   | ZEGAR                  |
| Zz     | ZLEWOZMYWAK            |

Moka DESIGN





Moka design Monika Blaszkowska  
ul. Jazdowa 22  
84-207 Kościerzyna  
tel. 501 448 322  
e-mail: moka@mokadesign.com.pl

|             |                                                                                       |
|-------------|---------------------------------------------------------------------------------------|
| Inwestor    | SPZOZ Szpital Specjalistyczny Im. Świętej Rodziny<br>ul. Madalińskiego 25<br>Warszawa |
| Projekt     | Projekt zabudowy meblowej<br>PRZYCHODNIA<br>Poznań WYSOKI PARTER                      |
| Tytuł jsc.  | GABINET WP/91                                                                         |
| Opracował   | mgr inż. arch. Monika Blaszkowska<br>mgr inż. arch. Marta Trzaskowska                 |
| korektor    | A data: 201601 skala: 1:25                                                            |
| Nr projektu | 12/WP/91.1                                                                            |

### ZM.3.2 ZABUDOWA MEBLOWA

# POZIOM WP - GABINET WP/89 PRZYCHODNIA

# ZABUDOWA MEBLOWA

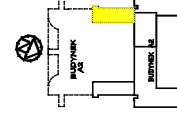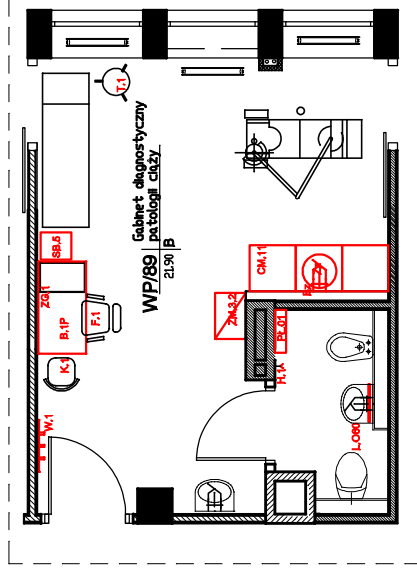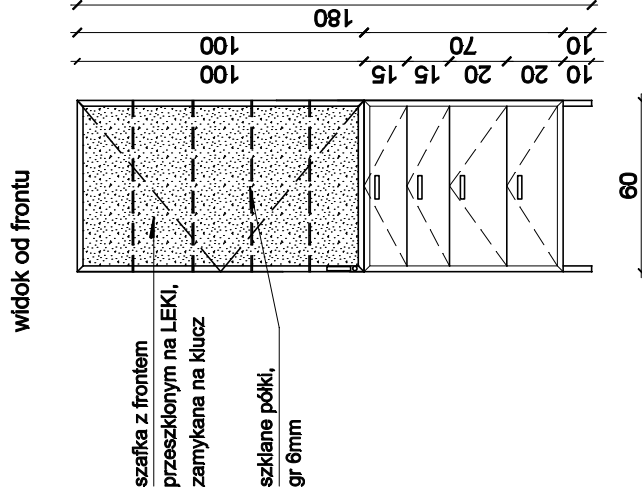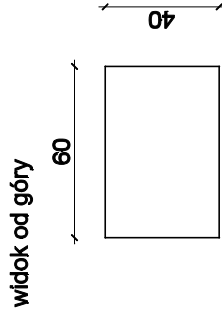

fronty przeszklone -  
szkło przeźierne

fronty z wypełnieniem z płyty  
meblowej melaminowanej

**INFORMACJE DO PROJEKTU ZABUDOWY MEBLOWEJ:**

1. PŁYTA MEBLOWA - płyta melaminowana, gr 18mm, o jasnym wybarwieniu , równoważnie jak Egger H1277 ST9 Akacja Lakeland Jasna
2. FRONTY - przeszklone lub z płyty meblowej gr 18mm - wg projektu
3. OBRZĘDZANE FRONTY - aluminiowe, szer 15 - 25mm
4. NOŻKI MEBLOWE - aluminiowe o przekroju kwadratowym o wymiarze boku 30mm-42mm, wysokość: 100mm, kolor aluminium szczotkowane, jak np Gamet nr katalogowy NA50
5. UCHWYTY - railingowy, kolor aluminium szczotkowane, wys. 150mm-200mm, jak np Gamet nr katalogowy UA08
6. PÓŁKI SZKLANE - regulowane, gr 8mm, szkieło przeszlone


**Moka**  
**DESIGN**

Moka design Monika Błaszczyńska  
ul. Jazdowa 22  
84-207 Kołaczkowo  
tel. 501 448 322  
e-mail: moka@mokadesign.com.pl

|                    |                                                                                |                                                                  |                                                                      |
|--------------------|--------------------------------------------------------------------------------|------------------------------------------------------------------|----------------------------------------------------------------------|
| <b>Investor</b>    | SPZOZ Szpital Specjalistyczny Im. Św. Józefa<br>ul. Medalskiego 25<br>Warszawa |                                                                  |                                                                      |
|                    | <b>Projekt</b>                                                                 | Projekt zabudowy meblowej<br>PRZYCHODNIA<br>Pozdom WYSOKI PARTER |                                                                      |
|                    |                                                                                | <b>Tytuł rys.</b>                                                | GABINET WP/89                                                        |
|                    |                                                                                | <b>Opisunek</b>                                                  | mgr inż. arch. Monika Błaszczewska<br>mgr inż. arch. Marta Trzcińska |
| <b>korekta:</b>    | <b>A</b>                                                                       | <b>data:</b>                                                     | 2016.01                                                              |
| <b>Nr rysunku:</b> |                                                                                |                                                                  | 11/WP/89.4                                                           |

# POZIOM WP - GABINE | WP/89

# CIĄG MOKRY

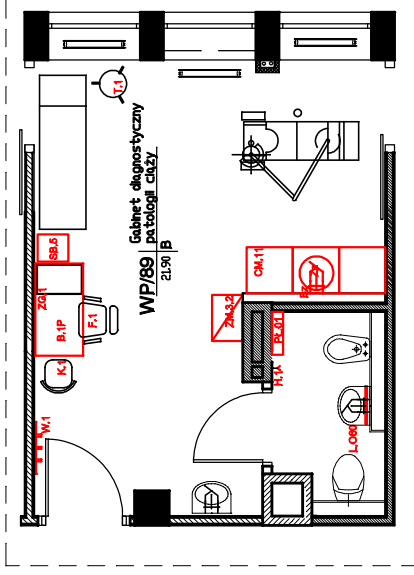


Technical drawing of a square frame structure. The frame is composed of four main members: a top horizontal member, a bottom horizontal member, a left vertical member, and a right vertical member. Each of these members is represented by a double line, indicating a specific thickness. Inside the square, there are two diagonal members forming an 'X' shape, also represented by double lines. The drawing includes dimension lines at the bottom. A horizontal dimension line on the left indicates a width of 72. A horizontal dimension line on the right indicates a width of 72. A vertical dimension line on the right indicates a height of 72. The drawing is a black and white line drawing with no shading.



1. PŁYTA MEBLOWA - płyta melaminowana, gr 18mm, o jasnym  
wybarwieniu, równoważne jak Egger H1277 ST9 Akacja Lakeland  
Jasna

2. **BLAT** - blat melaminowany, gr 36mm, kolor ciemnoszary jednolity , równoważny jak KRONO D4103 SK WEZUWIUSZ
3. **OBRZEŻA FRONTÓW** - aluminiowe, szer 15 - 25mm
4. **COKÓŁ** - systemowy z tworzywa sztucznego wykończonego laminatem w kolorze aluminium sztokowym, jak np. Rehau; uwzględnić kratkę wentylacyjną pod lodówkami do zabudowy
6. **SZAFKA WISZĄCA** - przygotować w plecach wzmocnienie z szyną, aby powiesić szafkę.
7. **UCHWYT** - relingowy, kolor aluminium szczotkowane, wys. 150mm-200mm, jak np Garnet nr katalogowy UA06
8. **SZUFLADY** - z cichym domykiem, np. Metabox, szuflady dostosowane do obciążenia do 50kg
9. **LODÓWKĄ DO ZABUDOWY** - wg opisu technicznego

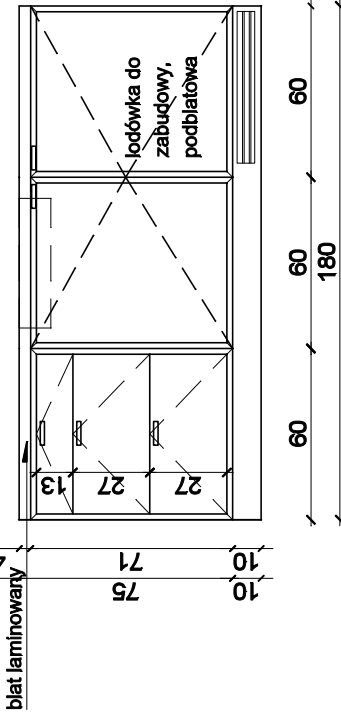

**Moka**  **DESIGN**

Moka design Monika Błaszczowska  
ul. Jazdźnia 22  
84-207 Kołczakowo  
tel. 501 448 322  
e-mail: moka@mokadesign.com.pl


|                    |                                                                                     |                      |                    |
|--------------------|-------------------------------------------------------------------------------------|----------------------|--------------------|
| <b>Investor</b>    | SPZOZ Szpital Specjalistyczny Im. Świętej Rodziny<br>ul. Medalskiego 25<br>Warszawa |                      |                    |
| <b>Projekt</b>     | Projekt zabudowy meblowej<br>PRZYCHODNIA<br>Poziom WY/SOKI PARTER                   |                      |                    |
| <b>Tytuł rys.</b>  | GABINET WP/89                                                                       |                      |                    |
| <b>Opracował</b>   | mgr inż. arch. Monika Błaszczewska<br>mgr inż. arch. Marta Trzcińska                |                      |                    |
| <b>korekta:</b>    | <b>A</b>                                                                            | <b>data:</b> 2016.01 | <b>skala:</b> 1:25 |
| <b>Nr rysunku:</b> |                                                                                     |                      |                    |
| <b>10/WP/89.3</b>  |                                                                                     |                      |                    |

|                              |                                                                                     |                      |                    |
|------------------------------|-------------------------------------------------------------------------------------|----------------------|--------------------|
| <b>Investor:</b>             | SPZOZ Szpital Specjalistyczny Im. Świętej Rodziny<br>ul. Medalijnego 25<br>Warszawa |                      |                    |
| <b>Projekt:</b>              | Projekt zabudowy meblowej<br>PRZYCHODNIA<br>Podziem WYSOKI PARTER                   |                      |                    |
| <b>Tytuł rys.:</b>           | GABINET WP/89                                                                       |                      |                    |
| <b>Opis:</b>                 | mgr inż. arch Monika Błaszczewska                                                   |                      |                    |
|                              | mgr inż. arch. Marta Trzciałkowska                                                  |                      |                    |
| <b>konst.:</b>               | <b>A</b>                                                                            | <b>data:</b> 2016.01 | <b>skala:</b> 1:25 |
| <b>Nr rysunku:</b> 9/WP/89.2 |                                                                                     |                      |                    |


# ZABUDOWA W SYSTEMIE PROFILI ALUMINIOWYCH

# B.1P BIURKO

**widok od góry**

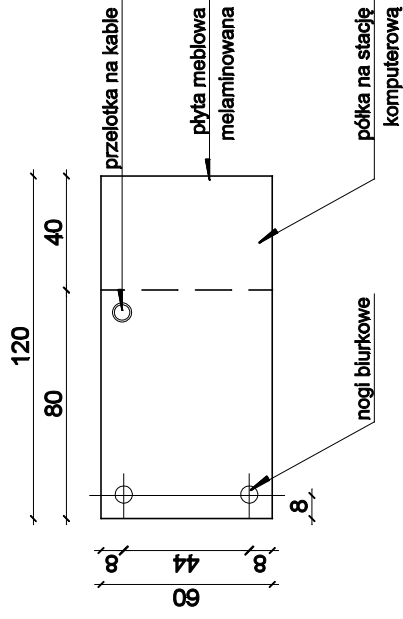

**widok od frontu**

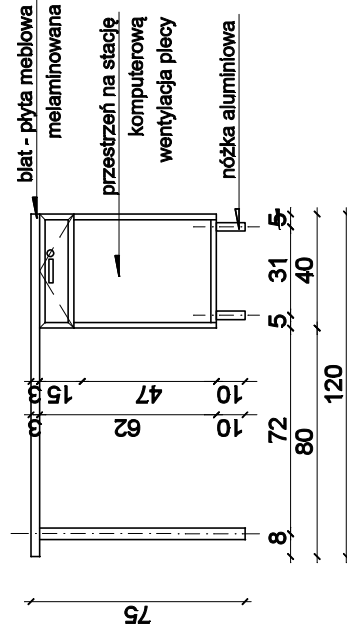


**INFORMACJE DO PROJEKTU BIURKA:**

1. **PLYTA MEBLOWA** - płyta melaminowana, gr 18mm, o jasnym wybarwieniu , równoważne jak Egger H1277 ST9 Akacja Lakeland Jasna
2. **OBRZEZA** - okleina PCV gr 2mm
3. **BLAT** - blat melaminowany, gr 36mm, kolor jak fronty
4. **NOŻKI MEBLOWE** - aluminiowe o przekroju kwadratowym o wymiarze boku 30mm-42mm, wysokość 100mm, kolor aluminium szczotkowane, jak np Garnet nr katalogowy NA50
5. **NOGA BLURKOWA** - aluminiowa o przekroju kołowym w wymiarze Ø5-7cm, jak np Garnet nr katalogowy FNM-011
6. **SZUFLADA** - z ciężkim domykłem, np. Metabox, zamykana na klucz zbudowa w systemie profili aluminiowych
7. **UCHWYT** - relingowy, kolor aluminium szczotkowane, wys. 150mm-200mm, jak np Garnet nr katalogowy UA06


# POZIOM WP - GABINET WP/89 PRZYCHODNIA

## W:1 WIESZAK

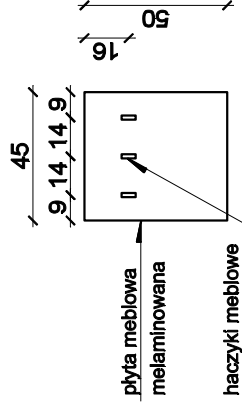


**INFORMACJE DO PROJEKTU WIESZAKA NA ODZIEŻ:**

1. **PLYTA MEBLOWA** - płyta melaminowana, gr 18mm o jasnym wybarwieniu, równoważne jak Egger H1Z77 ST9 Akacja Lakeland Jasna
2. **OBRZEŻA** - okleina PCV gr 2mm
3. **HACZYKI MEBLOWE** - aluminiowe o wysokości 6,45mm - 70mm, kolor aluminium szczołkowane, jak np Garnet nr katalogowy WA45

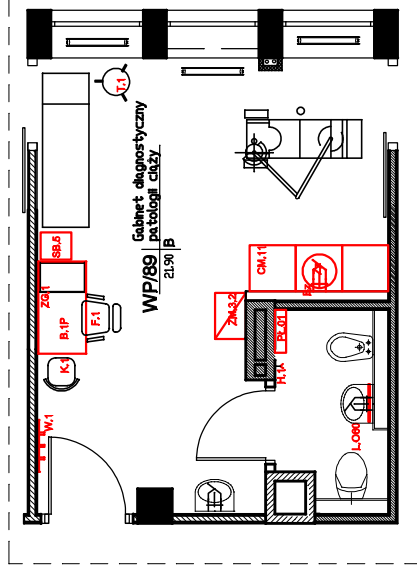

## rzut pomieszczenia

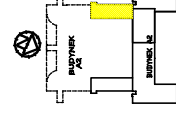

**SPECYFIKACJA WYPOSAŻENIA GABINETU WP/89:**

|        |                        |
|--------|------------------------|
| B.1P   | BIURKO                 |
| Bz     | BATERIA ZLEWOZMYWAKOWA |
| CM.11  | CIĄG MOKRY             |
| F.1    | FOTEL BIURKOWY         |
| H.1    | HACZYK ŁAZIENKOWY      |
| K.1    | KRZESŁO                |
| L.080  | LUSTRO                 |
| PL.01  | PÓŁKA ŁAZIENKOWO       |
| SB.5   | SZAFKA BIURKOWA        |
| T.1    | TABORET JEZDNY         |
| W.1    | WIESZAK                |
| ZM.3.2 | ZABUDOWA MEBLOWA       |
| ZG.1   | ZEGAR                  |
| Zz     | ZLEWOZMYWAK            |

**Moka**  
**DESIGN**

**Moka design Monika Błaszczowska**  
ul. Jeziozna 22  
84-207 Kołeczkowo  
tel. 501 448 322  
e-mail: [moka@mokadesign.com.pl](mailto:moka@mokadesign.com.pl)


|                             |                                                                                     |                      |                    |
|-----------------------------|-------------------------------------------------------------------------------------|----------------------|--------------------|
| <b>Investor</b>             | SPZOZ Szpital Specjalistyczny Im. Świątej Rodziny<br>ul. Medalskiego 25<br>Warszawa |                      |                    |
| <b>Projekt</b>              | Projekt zabudowy meblowej<br>PRZYCHODNIA<br>Pozdrom WYŚOKI PARTER                   |                      |                    |
| <b>Tuż i rys.</b>           | GABINET WP/89                                                                       |                      |                    |
| <b>Opracował</b>            | mgr inż. arch. Monika Błaszczewska<br>mgr inż. arch. Marta Trzaskalska              |                      |                    |
| <b>Korzysta</b>             | <b>A</b>                                                                            | <b>data:</b> 2016.01 | <b>skala:</b> 1:25 |
| <b>Nr rysunku:</b> 8WP/89.1 |                                                                                     |                      |                    |

ZABUDOWA W SYSTEMIE PROFILI ALUMINIOWYCH


SB.5 SZAFKA BIUROWA

L.O60 LUSTRO

widok od góry

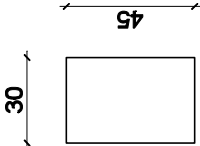


widok od frontu

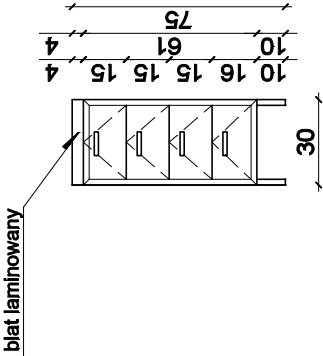


PŁ.01 PÓŁKA ŁAZIENKA


widok od góry

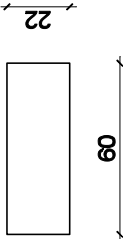


widok od frontu

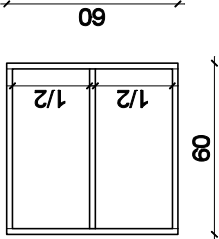


INFORMACJE DO PROJEKTU LUSTRA DO ŁAZIENKI:  
1. LUSTRO - srebrne, gr 4-6mm, hartowane, bezpieczne, średnica 60cm, faza 2cm

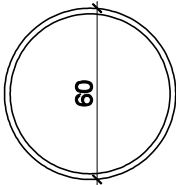

POZIOM WP - GABINET WP/87  
PRZYCHODNIA  
SZAFKA BIURKOWA,  
LUSTRO, PÓŁKA

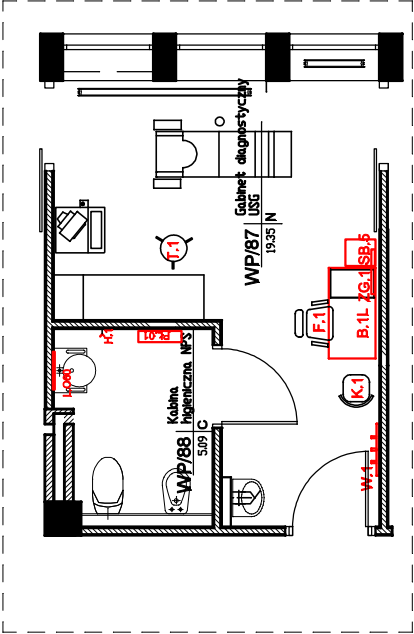

rzut pomieszczenia

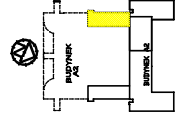

INFORMACJE DO PROJEKTU KONTENERKA BIUROWEGO:  
1. PŁYTA MEBLOWA - płyta melaminowana, gr 18mm, o jasnym wybarwieniu, równoważne jak Egger H1277 ST9 Akacja Lakeland Jasna  
2. OBRZEŻA - okleina PCV gr 2mm  
3. BLAT - blat melaminowany, gr 36mm, kolor ciemnoszary jednolity, równoważny jak KRONO D4103 SK WEZJWIUSZ  
4. NÓŻKI MEBLOWE - aluminiowe o przekroju kwadratowym o wymiarze boku 30mm-42mm, wysokość 100mm, kolor aluminium szczotkowane, jak np Gamet nr katalogowy NA50  
5. SZUFLADA z dachym domykiem, zamykana na klucz, zabudowa w systemie profili aluminiowych  
6. UCHWYT - relingowy, kolor aluminium szczotkowane, wys. 150mm-200mm, jak np Gamet nr katalogowy UA06

Moka

DESIGN

Moka design Monika Blaszkowska

ul. Jeżowska 22

84-207 Kołaczewo

tel. 501 446 322

e-mail: moka@mokadesign.com.pl


|            |                                                                                       |
|------------|---------------------------------------------------------------------------------------|
| Inwestor   | SPZOZ Szpital Specjalistyczny Im. Świętej Rodziny<br>ul. Madalińskiego 25<br>Warszawa |
| Projekt    | Projekt zabudowy meblowej<br>PRZYCHODNIA<br>Poziom WYSOKI PARTER                      |
| Tuż po:    | GABINET WP/87                                                                         |
| Opracował  | mgr inż. arch. Monika Blaszkowska<br>mgr inż. arch. Marta Trzaskowska                 |
| Korektor   | A data: 2016.01 skala: 1:25                                                           |
| Nr rysunku | 7/WP/87.2                                                                             |




ZABUDOWA W SYSTEMIE PROFILI ALUMINIOWYCH

B.1L BIURKO

widok od góry

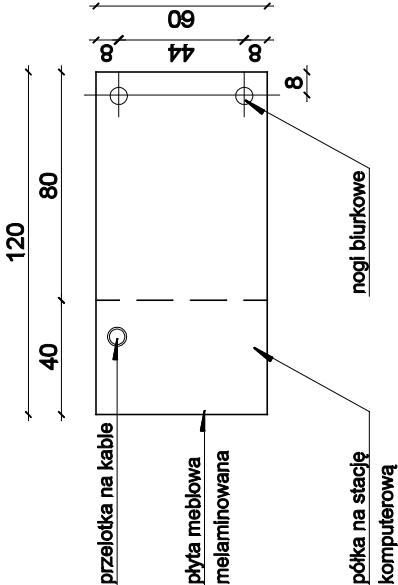


widok od frontu

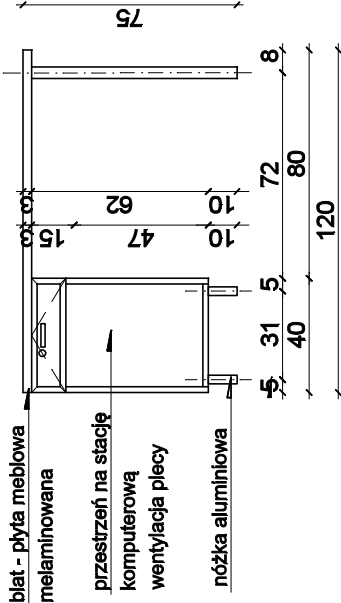

INFORMACJE DO PROJEKTU BIURKA:

1. PŁYTA MEBLOWA - płyta melaminowana, gr 18mm, o jasnym wybarwieniu , równoważne jak Egger H1277 ST9 Akacja Lakeland Jasna
2. OBRZEŻA - okleina PCV gr 2mm
3. BLAT - blat melaminowany, gr 36mm, kolor jak fronty
4. NOŻKI MEBLOWE - aluminiowe o przekroju kwadratowym o wymiarze boku 30mm-42mm, wysokość 100mm, kolor aluminium szczotkowane, jak np Gamet nr katalogowy NA50
5. NOGA BIURKOWA - aluminiowa o przekroju kołowym w wymiarze O5-7cm, jak np Gamet nr katalogowy FNM-011 CHROM
6. SZUFLADA - z cichym domykłem, np. Metabox, zamykana na klucz
7. UCHWYT - relingowy, kolor aluminium szczotkowane, wys. 150mm-200mm, jak np Gamet nr katalogowy UA08

W.1 WIESZAK

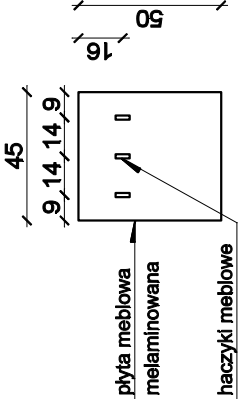


INFORMACJE DO PROJEKTU WIESZAKA NA ODZIEŻ:


1. PŁYTA MEBLOWA - płyta melaminowana, gr 18mm, o jasnym wybarwieniu , równoważne jak Egger H1277 ST9 Akacja Lakeland Jasna
2. OBRZEŻA - okleina PCV gr 2mm
3. HACZYKI MEBLOWE - aluminiowe o wysokości 45mm - 70mm, kolor aluminium szczotkowane, jak np Gamet nr katalogowy WA45

POZIOM WP - GABINET WP/87 PRZYCHODNIA

BIURKO, WIESZAK

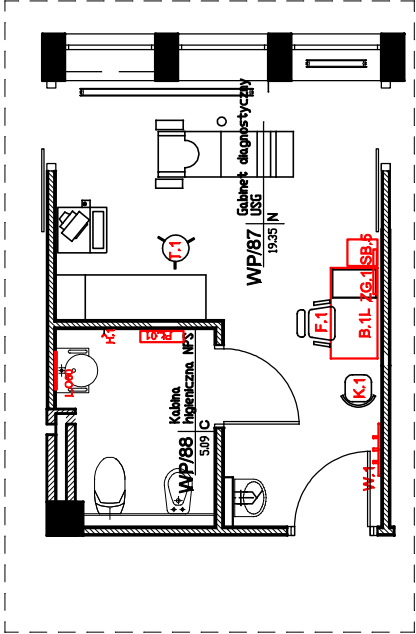

rzut pomieszczenia

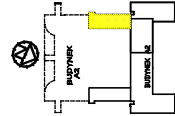

Moka DESIGN

Moka design Monika Blaszkowska  
ul. Jezorna 22  
84-207 Kościerzno  
tel. 501 446 322  
e-mail: moka@mokadesign.com.pl

|             |                                                                                       |
|-------------|---------------------------------------------------------------------------------------|
| Inwestor    | SPZOZ Szpital Specjalistyczny Im. Świętej Rodziny<br>ul. Madalińskiego 25<br>Warszawa |
| Projekt     | Projekt zabudowy meblowej<br>PRZYCHODNIA<br>Poziom WYSOKI PARTER                      |
| Tytuł jsc.  | GABINET WP/87                                                                         |
| Opracował   | mgr inż. arch. Monika Blaszkowska<br>mgr inż. arch. Marta Trzaskowska                 |
| Korektor    | A. data: 2016.01. skala: 1:25                                                         |
| Nr projektu | 6/WP/87.1                                                                             |

SPECYFIKACJA WYPOSAŻENIA GABINETU WP/87:

|       |                   |
|-------|-------------------|
| B.1L  | BIURKO            |
| F.1   | FOTEL BIURKOWY    |
| H.1   | HACZYK ŁAZIENKOWY |
| K.1   | KRZESŁO           |
| L.060 | LUSTRO            |
| PŁ.01 | PÓŁKA ŁAZIENKOWA  |
| SB.5  | SZAFKA BIURKOWA   |
| T.1   | TABORET JEZDNY    |
| W.1   | WIESZAK           |
| ZG.1  | ZEGAR             |

# POZIOM WP - GABINET WP/86 PRZYCHODNIA

# ZABUDOWA MEBLOWA



**przeszkolonym na LEKI,  
zamykana na klucz**


szklane półki,  
gr 6mm

**szkło przeźierne**


fronty z wypełnieniem z płyty meblowej melaminowanej

**INFORMACJE DO PROJEKTU ZABUDOWY MEBŁOWEJ:**

1. PŁYTA MEBLOWA - płyta melaminowana, gr 18mm, o jasnym wybarwieniu, równoważnie jak Egger H1277 ST9 Akacja Lakeland Jasna
2. FRONTY - przeszklone lub z płytką meblową gr 18mm - wg projektu
3. OBRZĘŻA FRONTÓW - aluminiowe, szer 15 - 25mm
4. NOŻKI MEBLOWE - aluminiowe o przekroju kwadratowym o wymiarze boku 30mm-42mm, wysokość 100mm, kolor aluminium szczotkowane, jak np Garnet nr katalogowy N450
5. UCHWYT - relingowy, kolor aluminium szczotkowane, wys. 150mm-200mm, jak np Garnet nr katalogowy UA08
6. PÓŁKI SZKLANE - regulowane, gr 6mm, szkło przeźroczyste
7. SZUFLADY - z cichym domykiem, jak np. Metabox

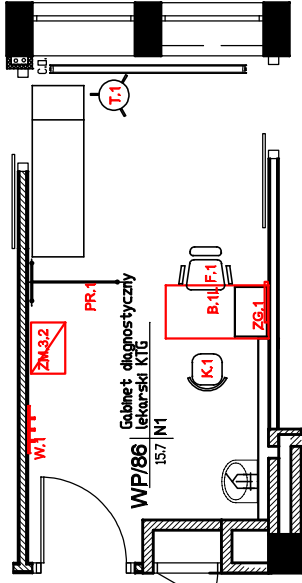

## rzut pomieszczenia

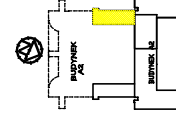

Moka DE

**Moka design Monika Błaszczowska**  
ul. Jazłomska 22  
84-207 Kołeczekowo  
tel. 501 446 322  
e-mail: [moka@mokadesign.com.pl](mailto:moka@mokadesign.com.pl)

|            |                                                                                    |                                                                  |                              |                                                                        |            |                        |               |             |
|------------|------------------------------------------------------------------------------------|------------------------------------------------------------------|------------------------------|------------------------------------------------------------------------|------------|------------------------|---------------|-------------|
| Inwestycja | SPZOZ Szpital Specjalistyczny Im. Świętej Rodziny<br>ul. Medalskiej 25<br>Warszawa | Projekt zabudowy meblowej<br>PRZYCHODNIA<br>Poziom WYŚOKI PARTER | Tytuł rys.:<br>GABINET WP/86 | mgr inż. arch. Monika Błaszczewska<br>mgr inż. arch. Marta Trzaskalska | Opracował: | konsekt: A             | data: 2016.01 | skala: 1:25 |
|            |                                                                                    |                                                                  |                              |                                                                        |            | Nr projektu: 5/WP/86.2 |               |             |
|            |                                                                                    |                                                                  |                              |                                                                        |            |                        |               |             |
|            |                                                                                    |                                                                  |                              |                                                                        |            |                        |               |             |

4/WP/86.1

ZABUDOWA W SYSTEMIE PROFILI ALUMINIOWYCH


B.10 BIURKO

POZIOM WP - POKÓJ NADZORU WP/85


PRZYCHODNIA

BIURKO

widok od góry

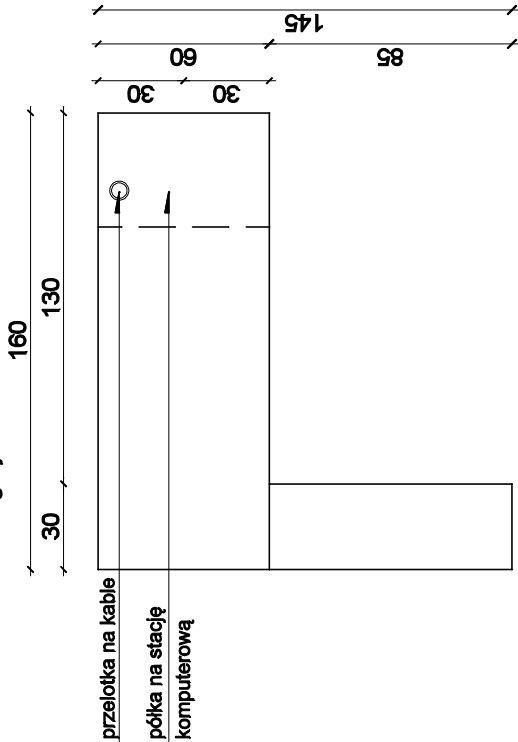


widok od strony B

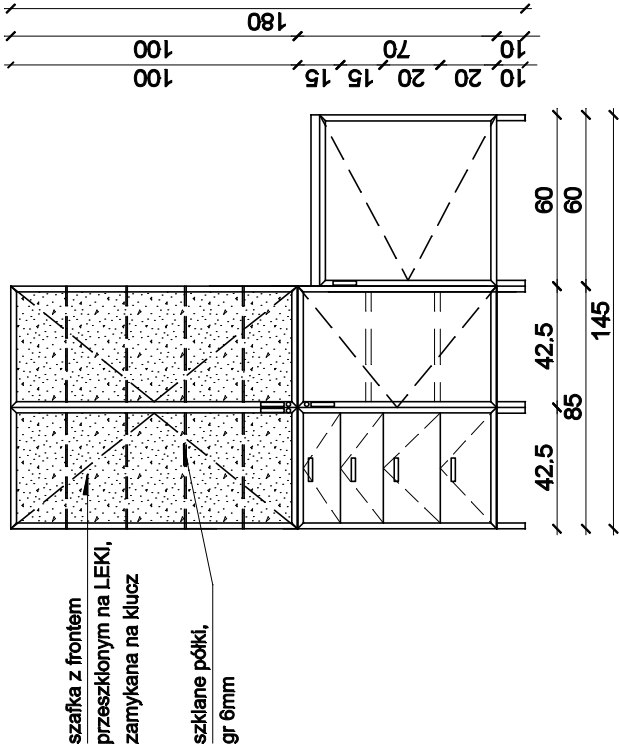


INFORMACJE DO PROJEKTU BIURKA OD STRONY B:

1. PŁYTA MEBLOWA - płyta melaminowana, gr 18mm, o jasnym wybarwieniu, równoważne jak Egger H1277 ST9 Akacja Lakeland Jasna
2. BLAT - blat melaminowany, gr 38mm, kolor jak fronty
3. FRONTY - przeszklone (szkło przeźroczyste) lub z płytą meblową gr 18mm - wg projektu
4. OBRZEŻA FRONTÓW - aluminiowe, szer 15 - 25mm
5. NÓŻKI MEBLOWE - aluminiowe o przekroju kwadratowym o wymiarze boku 30mm-42mm, wysokość: 100mm, kolor aluminium szczotkowane, jak np Gamet nr katalogowy NA50
6. SZUFLADY - z cichym domykiem jak np. Metabox, zamykane na klucz
7. UCHWYT - relingowy, kolor aluminium szczotkowane, wys. 150mm-200mm, jak np Gamet nr katalogowy UA08
8. PÓŁKI SZKLANE - regulowane, gr 6mm, szkło przeźroczyste

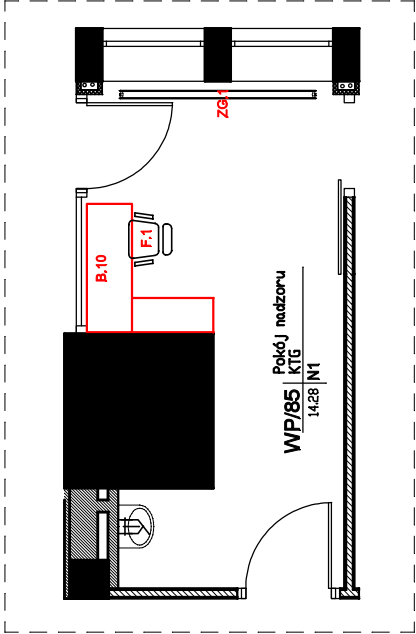

rzut pomieszczenia

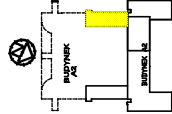

Moka DESIGN


Moka design Monika Blaszkowska  
ul. Jeżona 22  
84-207 Kościerzno  
tel. 501 446 322  
e-mail: moka@mokadesign.com.pl

|             |                                                                                       |
|-------------|---------------------------------------------------------------------------------------|
| Inwestor    | SPZOZ Szpital Specjalistyczny Im. Świętej Rodziny<br>ul. Madalińskiego 25<br>Warszawa |
| Projekt     | Projekt zabudowy meblowej<br>PRZYCHODNIA                                              |
| Tytuł jsc.  | POKÓJ NADZORU WP/85                                                                   |
| Opracował   | mgr inż. arch. Monika Blaszkowska<br>mgr inż. arch. Marta Trzaskowska                 |
| Konstruktor | A. data: 2016.01. skala: 1:25                                                         |
| Nr projektu | 3/WP/85.1                                                                             |


ZABUDOWA W SYSTEMIE PROFILI ALUMINIOWYCH

B.10 BIURKO

widok od góry

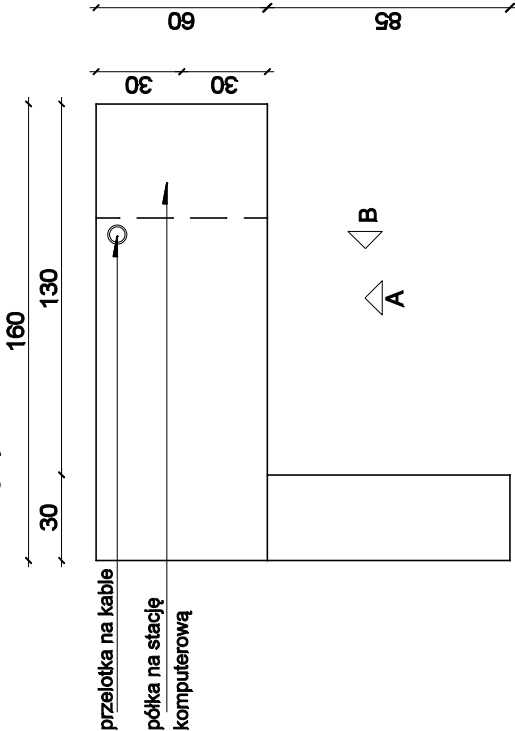

widok od strony A

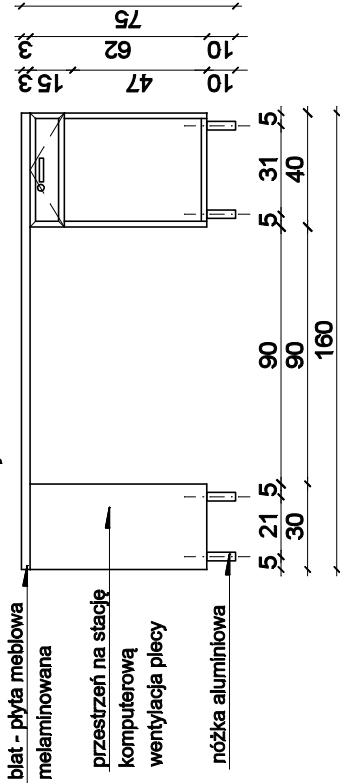

INFORMACJE DO PROJEKTU BIURKA OD STRONY A:

1. PŁYTA MEBLOWA - płyta melaminowana, gr 18mm, o jasnym wybarwieniu , równoważne jak Egger H1277 ST8 Akacja Lakeland Jasna
2. OBRZEŻA - okleina PCV gr 2mm
3. BLAT - blat melaminowany, gr 36mm, kolor jak fronty
4. NÓŻKI MEBLOWE - aluminiowe o przekroju kwadratowym o wymiarze boku 30mm-42mm, wysokość 100mm, kolor aluminium szczotkowane, jak np Garnet nr katalogowy NA50
4. SZUFLADA - z ciężym domykłem, np. Metabox, zamykana na klucz
5. ZAUDOWA w systemie profili aluminiowych
5. UCHWYT - relingowy, kolor aluminium szczotkowane, wys. 150mm-200mm, jak np Garnet nr katalogowy UA08


SPECYFIKACJA WYPOSAŻENIA GABINETU WP/85:

- B.10 BIURKO  
F.1 FOTEL BIURKOWY  
ZG.1 ZEGAR


POZIOM WP - POKÓJ NADZORU WP/85

PRZYCHODNIA

BIURKO

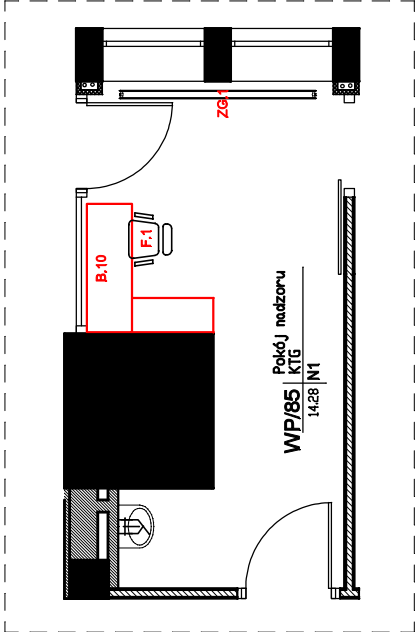

rzut pomieszczenia

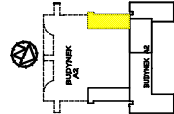


Moka DESIGN

Moka design Monika Błaszczewska  
ul. Jazdowa 22  
84-207 Kołaczewo  
tel. 501 446 322  
e-mail: moka@mokadesign.com.pl

|            |                                                                                       |
|------------|---------------------------------------------------------------------------------------|
| Inwestor   | SPZOZ Szpital Specjalistyczny Im. Świętej Rodziny<br>ul. Madalińskiego 25<br>Warszawa |
| Projekt    | Projekt zabudowy meblowej<br>PRZYCHODNIA                                              |
| Tytuł jsc. | Pokoł nadzoru WP/85                                                                   |
| Opracował  | mgr inż. arch. Monika Błaszczewska<br>mgr inż. arch. Marta Trzaskowska                |
| Korektor   | A data: 2016.01 skala: 1:25                                                           |
| Nr rysunku | 2/WP/85.1                                                                             |


## W.1 WIESZAK

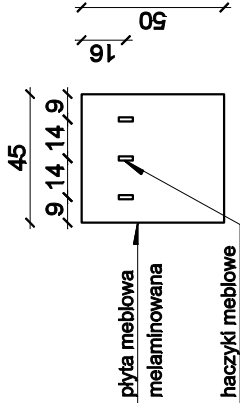


- INFORMACJE DO PROJEKTU WIESZAKA NA ODZIEŻ:
1. PŁYTA MEBLOWA - płyta melaminowana, gr 18mm, o jasnym wybarwieniu , równoważne jak Egger H1277 ST9 Akacja Lakeland Jasna
  2. OBRZEŻA - okleina PCV gr 2mm
  3. HACZYKI MEBLOWE - aluminiowe o wysokości 45mm - 70mm, kolor aluminium szczołowane, jak np Garnet nr katalogowy WA45

## PŁ.01 PÓŁKA ŁAZIENKA

widok od góry

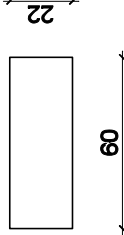


widok od frontu

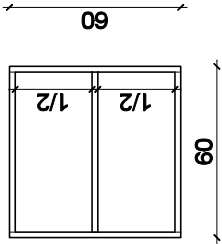

- INFORMACJE DO PROJEKTU PÓŁKI ŁAZIENKOWEJ:
1. PŁYTA MEBLOWA - płyta melaminowana, gr 18mm, o jasnym wybarwieniu , równoważne jak Egger H1277 ST9 Akacja Lakeland Jasna
  2. OBRZEŻA - okleina PCV gr 2mm
  3. Przygotować wzmocnienie w plecach półki, aby można było szafkę powiesić.


## L.O60 LUSTRO

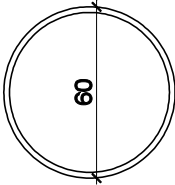


- INFORMACJE DO PROJEKTU LUSTRA DO ŁAZIENKI:
1. LUSTRO - srebrne, gr 4-6mm, hartowane, bezpieczne, średnica 60cm, faza 2cm

## POZIOM WP - GABINET WP/84 PRZYCHODNIA

## WIESZAK, PÓŁKA, LUSTRO

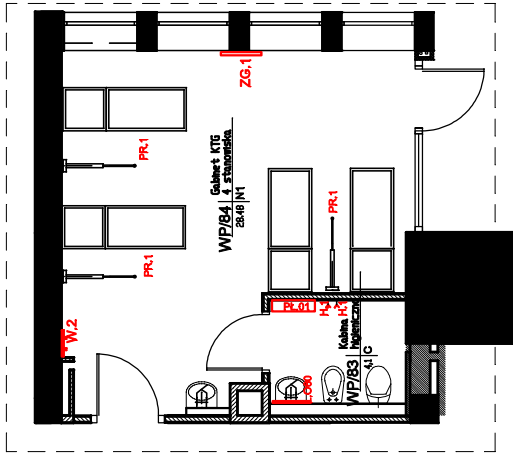

rzut pomieszczenia

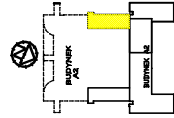

**Moka**  
**DESIGN**

Moka design Monika Błaszczewska  
ul. Jeżozna 22  
84-207 Kołoczwowo  
tel. 501 446 322  
e-mail: moka@mokadesign.com.pl

|            |                                                                                       |
|------------|---------------------------------------------------------------------------------------|
| Inwestor   | SPZOZ Szpital Specjalistyczny Im. Świętej Rodziny<br>ul. Madalińskiego 25<br>Warszawa |
| Projekt    | Projekt zabudowy meblowej<br>PRZYCHODNIA<br>Poziom WYSOKI PARTER                      |
| Tytuł jrc. | GABINET WP/84                                                                         |
| Opracował  | mgr inż. arch. Monika Błaszczewska<br>mgr inż. arch. Marta Trzaskowska                |
| Korektor   | A data: 2016.01 skala: 1:25                                                           |
| Nr rysunku | 1/WP/84.1                                                                             |



