

WYKAZ POMIESZCZENI POZIOMU "-1-":

NR	NAZWA	POW. UŻ./NETTO
-1.1.	GARAŻ POZIOM -1	1 126,02
-1.1.A.	POCHYLENIA (CZEŚĆ ZADASZONA)	37,70
-1.2.	POM. TECHN. - WENTYLATORNA	47,72
-1.3.	KL. SCHODOWA	9,52
-1.4.	POM. TECHN. - ROZDZIELNICA EL.	5,34
-1.5.	POM. TECHN. - HYDROFORNIA	11,44
-1.6.	KL. SCHODOWA AWARYJNA	7,12

ŁĄCZNIE 1 244,86 m2 POW. UŻYTKOWEJ/NETTO

POWIERZCHNIA ZABUDOWY GARAŻU 1459,00 m2

POWIERZCHNIA CAŁKOWITA GARAŻU 1459,00 x 2 = 2918,00 m2

ILOŚĆ MIEJSC POSTOJOWYCH NA POZIOMIE -1 = 45

ŁĄCZNA ILOŚĆ MIEJSC POSTOJOWYCH W GARAŻU = 89

MIEJSC POSTOJOWYCH NA PŁYTCIE GARAŻU (POZIOM "0") = 23

ZEWNIĘTRZNYCH MIEJSC POSTOJOWYCH ŁĄCZNIE 35 (4 STANOWISKA

PRZY WEJŚCIU GŁÓWNYM), W TYM DLA NIEPEŁNOSPRAWNYCH 12

OGÓLNE 124 STANOWISKA

WPUSTY KANALIZACYJNE/PRZEBIEGA PRZEZ STROP PROJEKTOWANE Ø 160 MM (DOT. STROPU POMIĘDZY POZIOMAMI -1"1 -2") SZTUK 2.

WPUST PARKINGOWY PIONOWY DN100 ECOGUSZ Z WKŁADEM FIRE-KIT EI 120;

KORYTKO DO ODPROWADZENIA WODY ACO DRAIN (KANAL NISKI WYS. 6 CM, SZER. 10 CM, MOCOWANIE RUSZTU QUICKLOCK; RUSZTY OCYNKOWANE

PROGRAMU MULTILINE DO KLASY C 280; KORYTKA UKŁADAC W PŁYTCIE STROPU, WYŁEWANE ZE SPADKIEM

OGRANICZNIKI GUMOWE LUB KAUCZUKOWE O WYMIARACH 55 x 15 x 10 CM.

W PRZYPADKU NIEZGODNOŚCI RZECZYWISTEJ LOKALIZACJI OSI OTWORU

UJĘCIA WODY OLIWOCENNEJ Z MAPA DO CEŁÓW PROJEKTOWYCH



KONIECZNA BĘDZIE KOREKTA WYMIARÓW POM. TECHN. NR (OSIE 77"0") -

NALEŻY UZGODNIĆ Z PROJEKTANTEM.

KURTYNY /ŚCIANY DYMOWE SYSTEMOWE:

KLAPY PRZECIWPÓŻAROWE ODCINAJĄCE EIS 120 (NO), KLAPY ODDYMIAJĄCE

ZAWIĄNIE (NO).

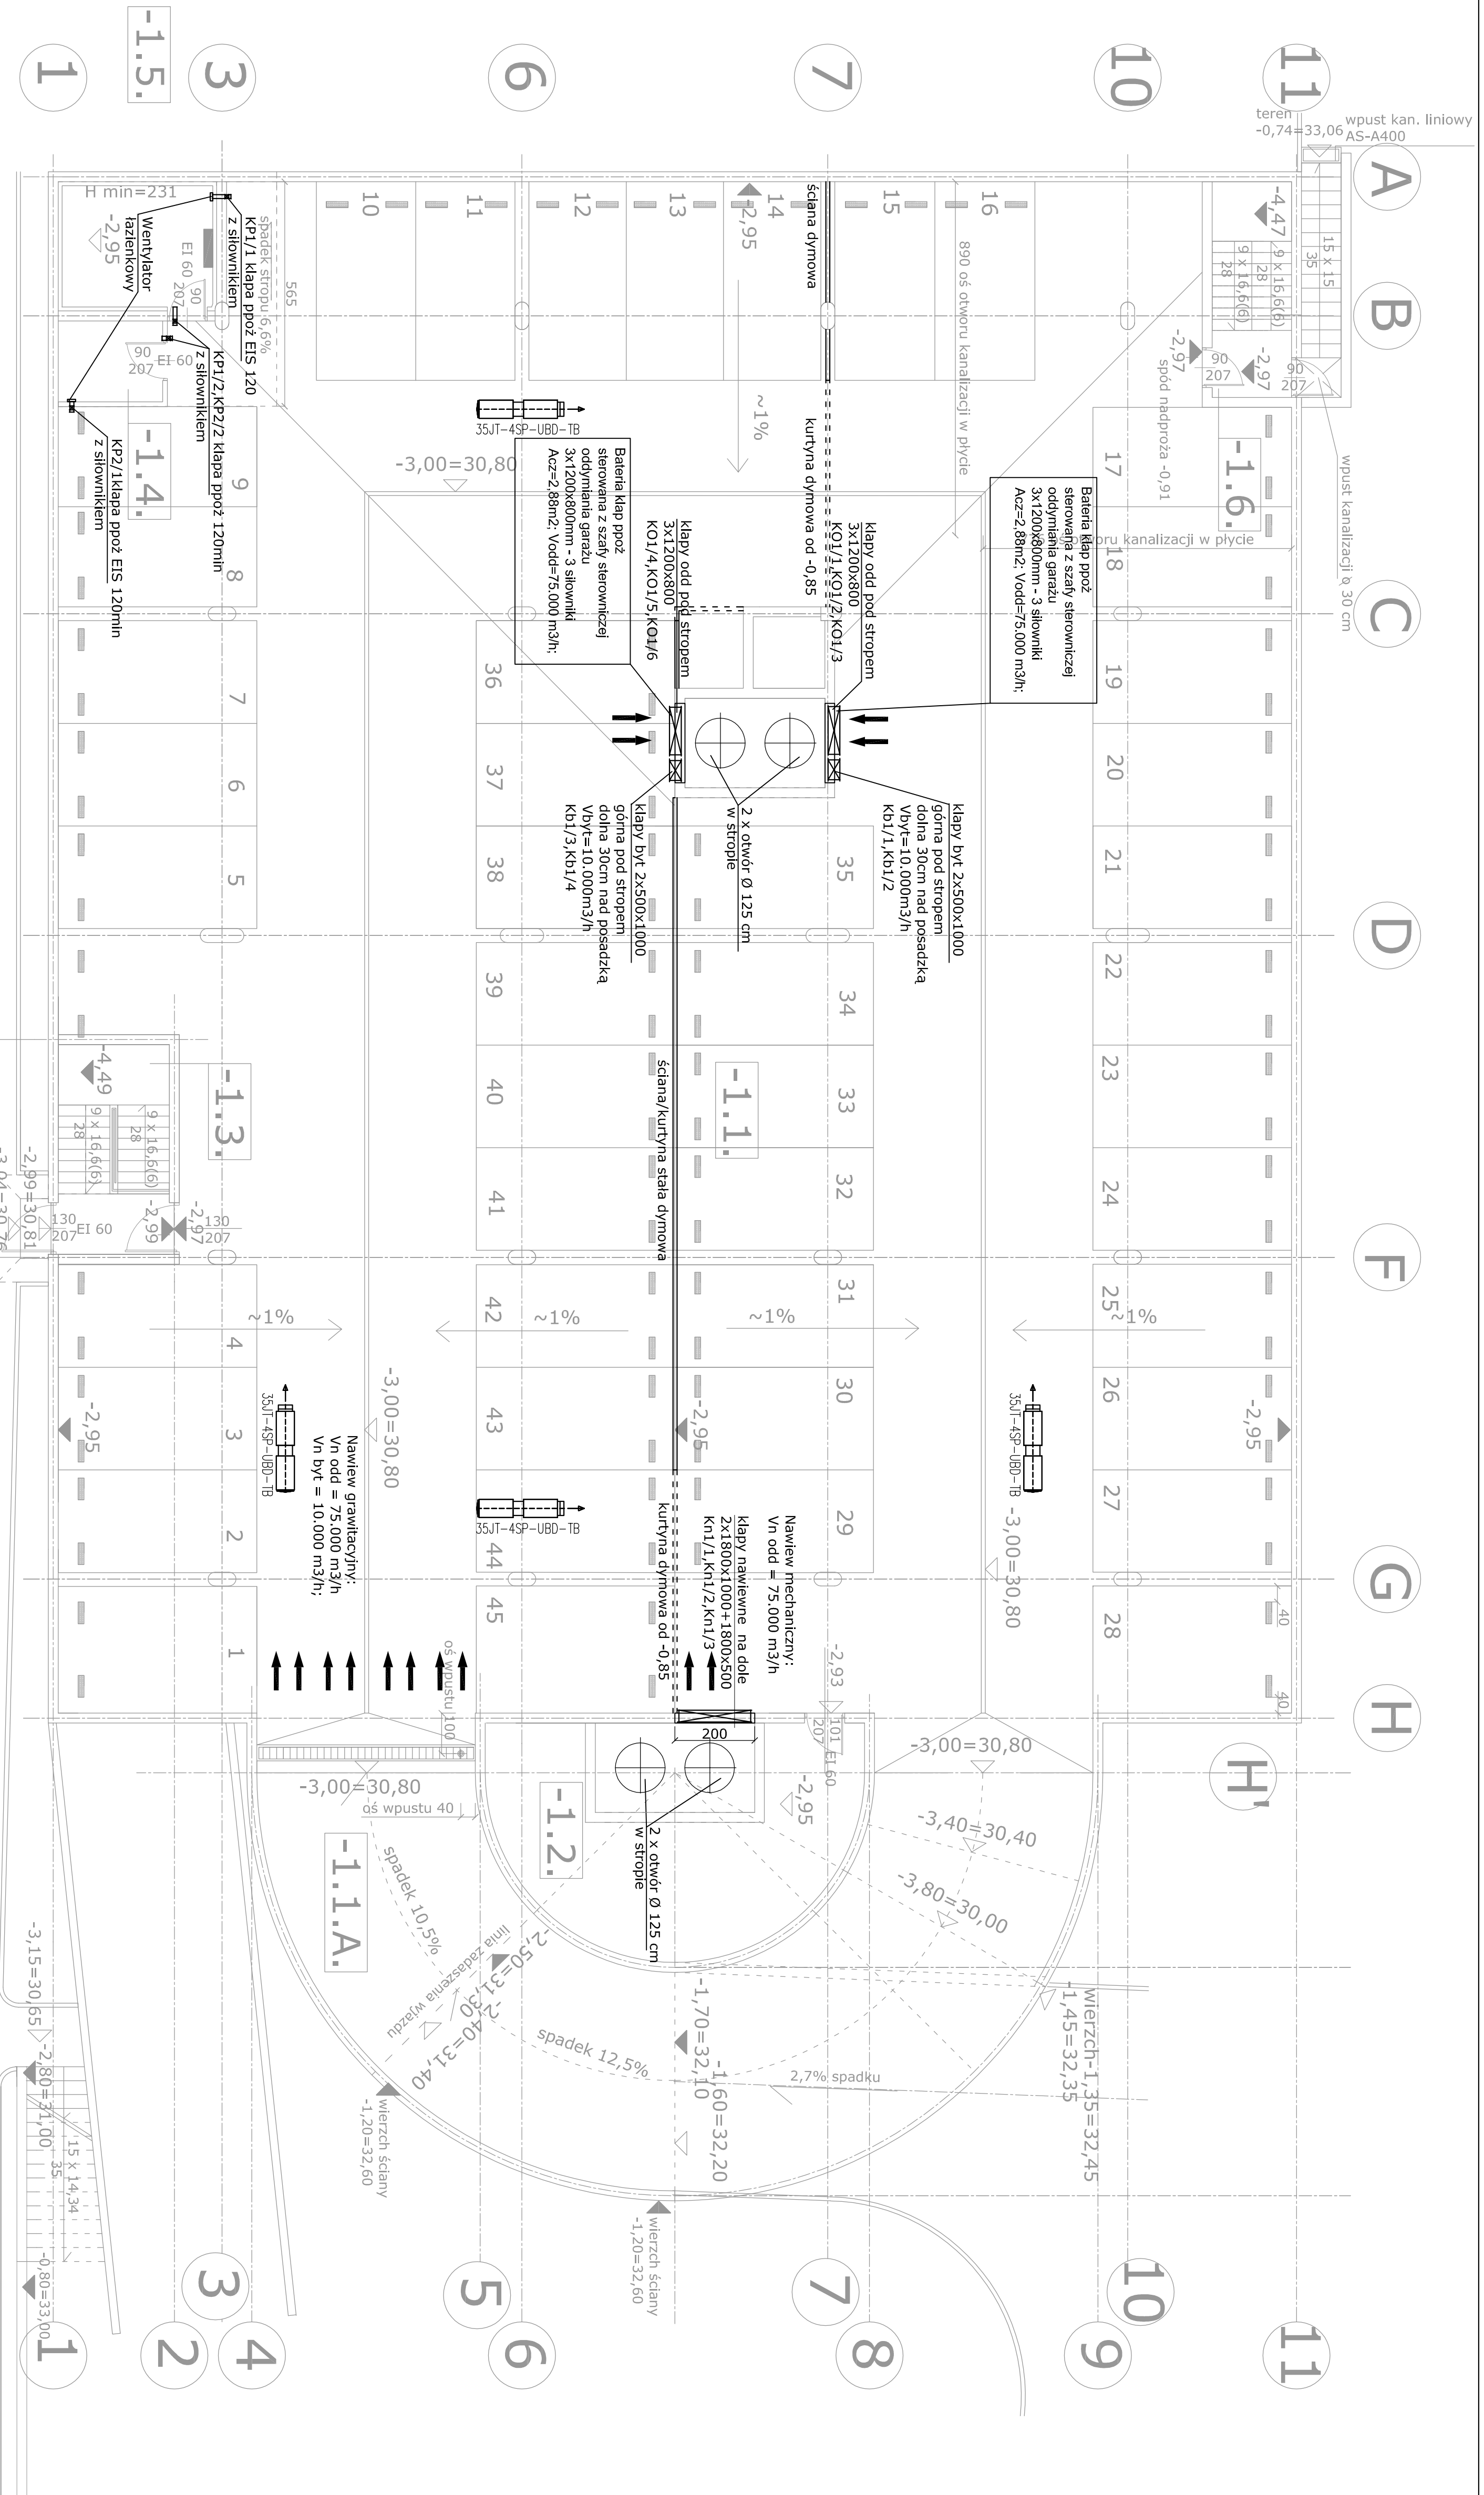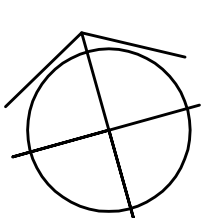

NAZWA I ADRES INWESTORA:
PROJEKT PARKINGU WRAZ Z ZAGOSPODAROWANIEM TERENU
WARSZAWA, UL. MADALIŃSKIEGO 25, DZIAŁKA NR EW. 13 OBRĘB 1-01-20
INWESTOR:
SZPITAL SPECJALISTYCZNY IM. ŚW. RODZINY SP ZOZ
Warszawa, ul. Madalińskiego 25

Tytuł projektu:
INSTALACJA WENTYLACJI MECHANICZNEJ I ODDYMIANIA

PROJEKT BUDOWLANY

Tytuł rysunku:
RZUT KONDYGNACJI NADZIEMNEJ - POZIOM "-1"

PROJEKTANT:
mgr inż. Andrzej Łukomski Nr upr. SI-641/82

SPRACOWZALNI:
mgr inż. Grzegorz Romaniak Nr upr. SI-931/87

DATA: VIII. 2016

SKALA: 1:100

NUMER RYSUNKU: WM/2