



DETALE elementy powtarzalne ogrodzenia skala 1:20

MAPA SYTUACYJNA skala 1:500

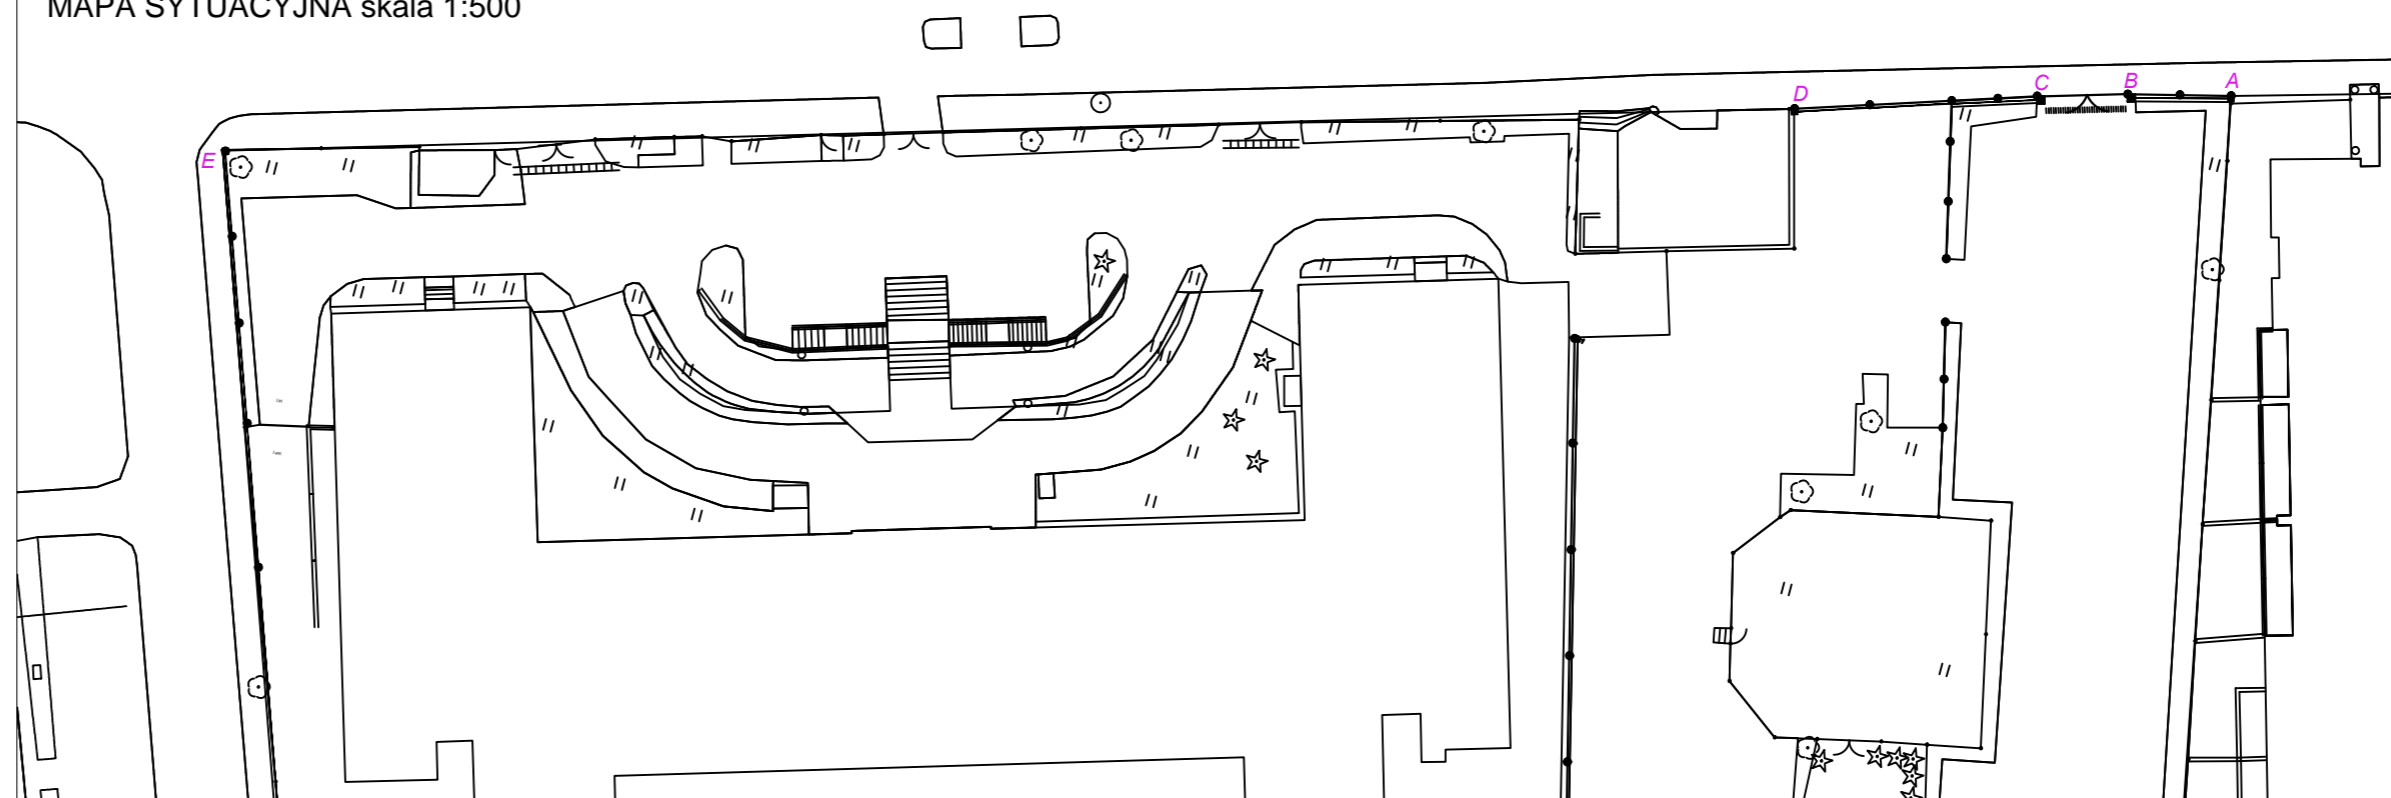

LEGENDA:

- ISTNIEJĄCE WYKONCZENIE MURU TYNKIEM GŁADKIM
- ISTNIEJĄCE WYKONCZENIE MURU TYNKIEM Z BONIOWANIEM
- ISTNIEJĄCE WYKONCZENIE MURU TYNKIEM MOZAIKOWYM
- ELEMENTY DO WYBURZENIA / DEMONTAŻU

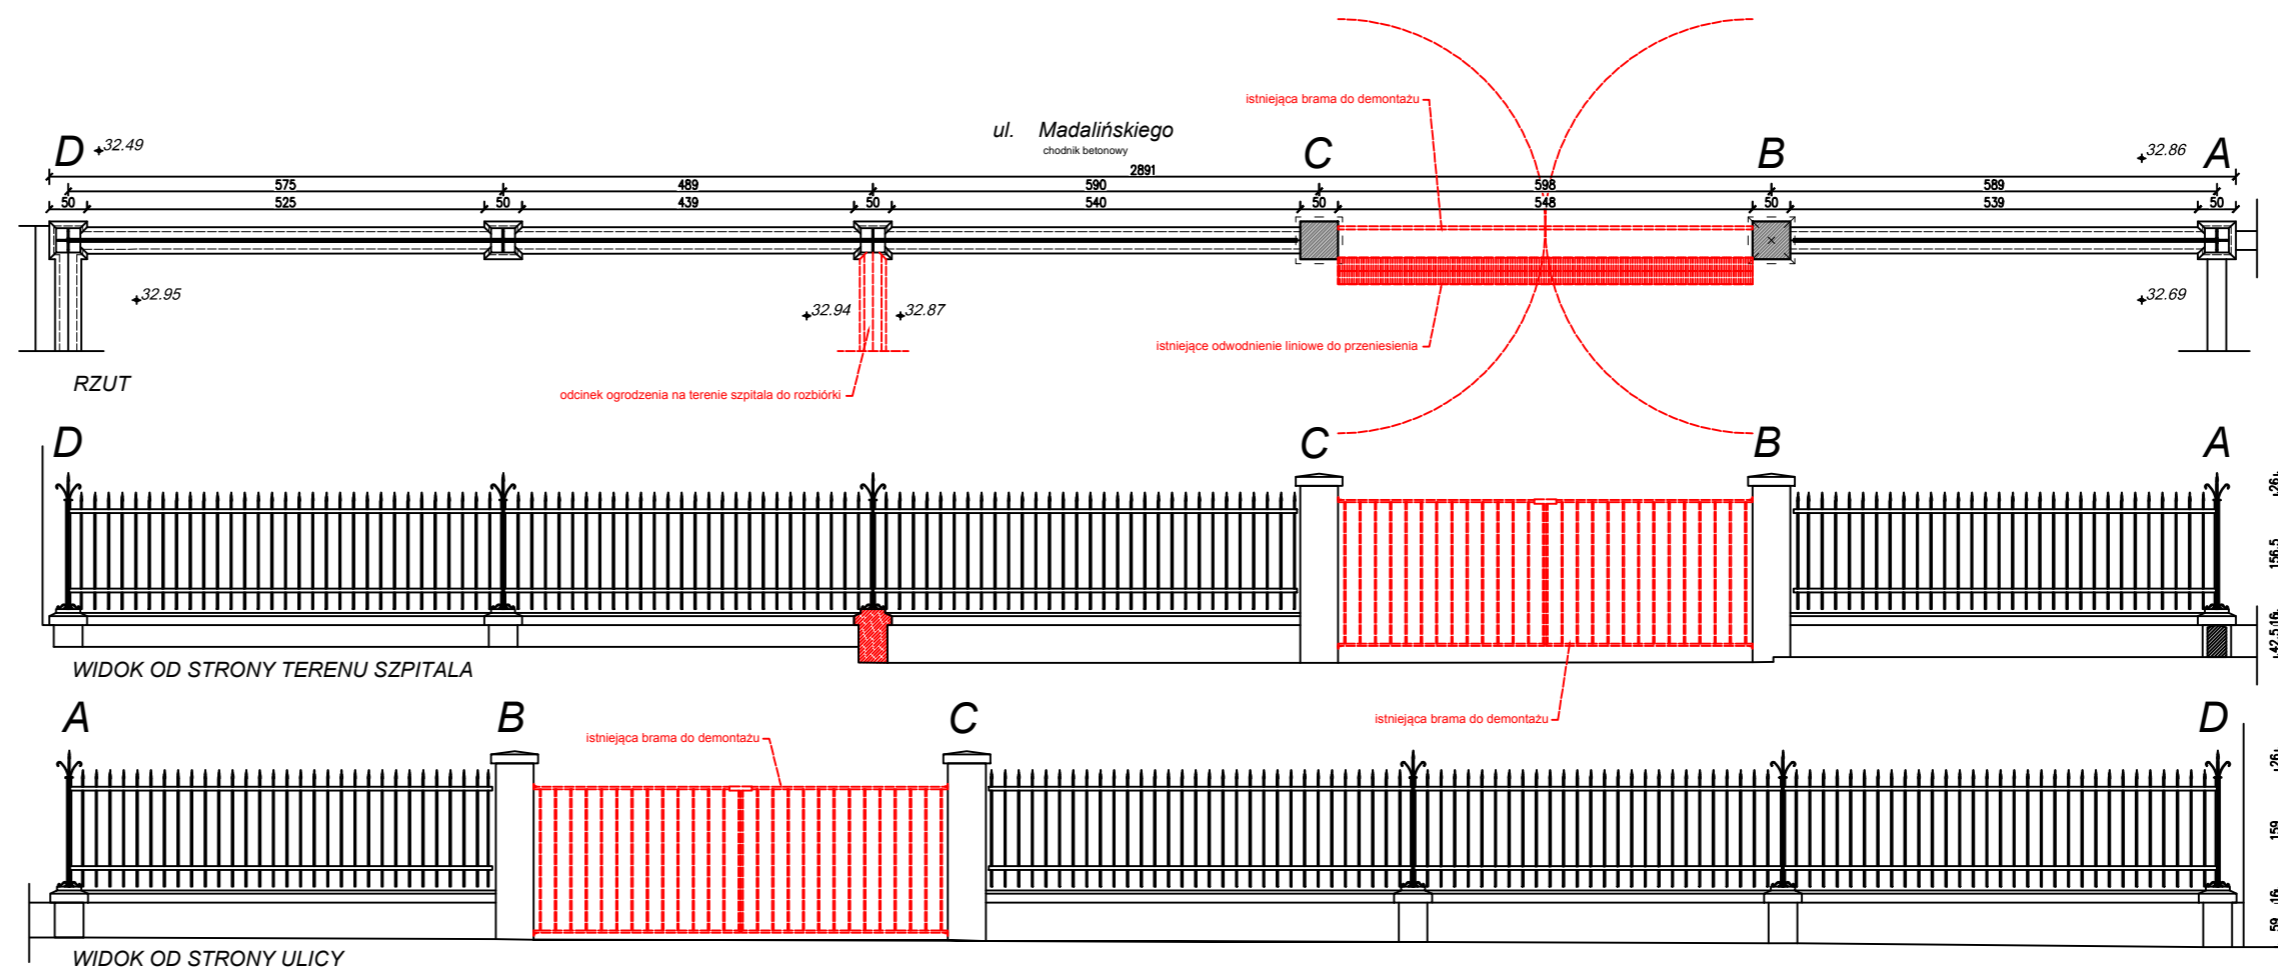

Projekt ten jest własnością autora i jest chroniony przez Ustawę o prawie autorskim i prawach pokrewnych. Wprowadzanie zmian do projektu lub kopiowanie oraz używanie tych rysunków do jakichkolwiek innych celów bez wcześniejszego uzyskania pisemnej zgody autora jest zabronione.

STEFAN GLAZ
 DZIAŁALNOŚĆ W ZAKRESIE ARCHITEKTURY
 02-550 Warszawa ul. J. Dąbrowskiego 1m8 REGON:142 453 154, NIP: 521-168-81-60
 Tel. 22 845 18 38; e-mail: stefan_g@poczta.onet.pl

Faza opracowania:	PROJEKT BUDOWLANY		
Nazwa/adres obiektu:	Szpital Specjalistyczny im. Świętej Rodziny SPZOZ ul. Madalińskiego 25, 02-544 Warszawa działka ewidencyjna nr13 obręb 0120		
Investor / Zamawiający:	Szpital Specjalistyczny im. Świętej Rodziny Samodzielny Publiczny Zakład Opieki Zdrowotnej		
Adres Inwestora:	ul. Madalińskiego 25, 02-544 Warszawa		
Nazwa zadania:	Aktualizacja zagospodarowania terenu Szpitala		
Projektant:	mgr inż. Stefan Glaz	Specjalność, nr upr. architekta bez ograniczeń Wa-666/93	Podpis
Opracował(a):	mgr inż. Kamil Turowski		
Sprawdził:	mgr inż. Beata Misiaczek	upr bud. w specjalności architektura bez ograniczeń Wa-467/01	
Branża:		Data:	11.2018r
Nazwa rysunku:	INWENTARYZACJA ODCINEK OD UL. MADALIŃSKIEGO	Skala:	1:100
Zakres opracowania:	Projekt remontu ogrodzenia na terenie Szpitala od strony ul. Wiśniowej i na terenie parkingu od ul. Madalińskiego		
Numer rysunku:	Nr kontraktu	Stadium	Branża
		Opracowanie	Etap
		Numer	Rewizja
	- PB - A -DFA- 0 - R01 0		