
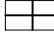







LEGENDA:


-  ISTNIEJĄCE WYKOŃCZENIE MURU TYNKIEM GŁADKIM
-  ISTNIEJĄCE WYKOŃCZENIE MURU TYNKIEM Z BONIOWANIEM
-  ISTNIEJĄCE WYKOŃCZENIE MURU TYNKIEM MOZAIKOWYM
-  ELEMENTY DO WYBURZENIA / DEMONTAŻU




DETALE elementy powtarzalne ogrodzenia skala 1:20

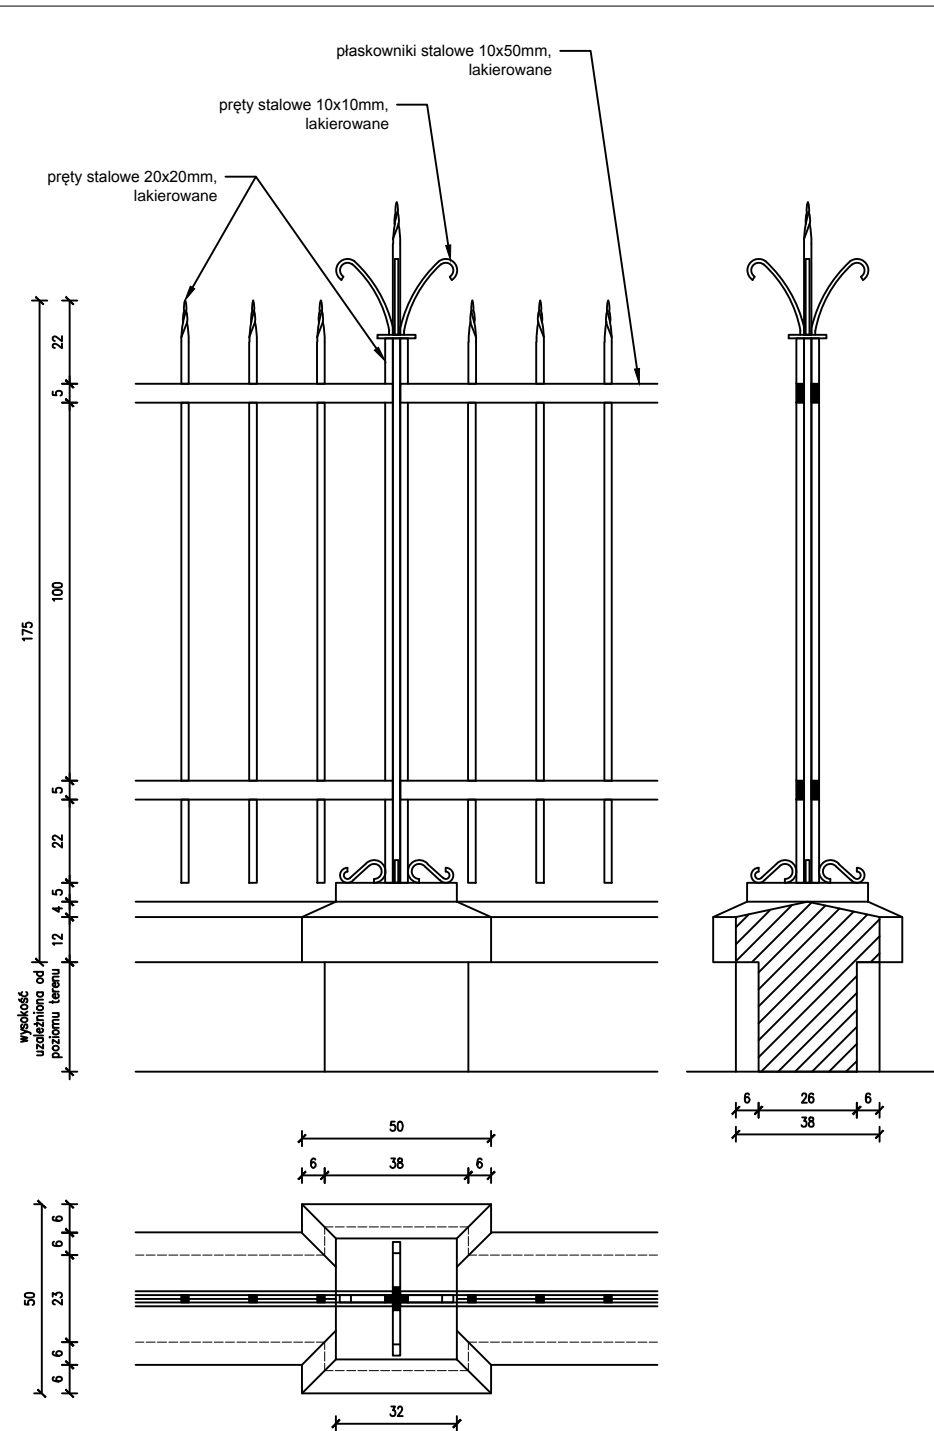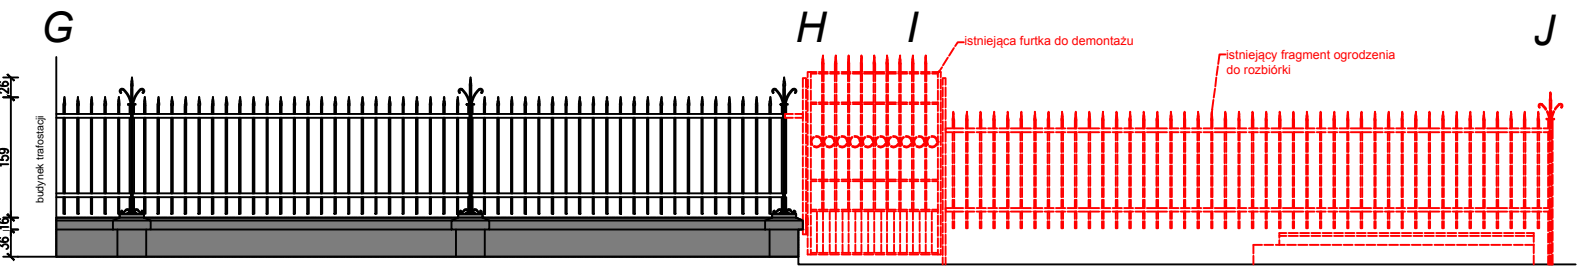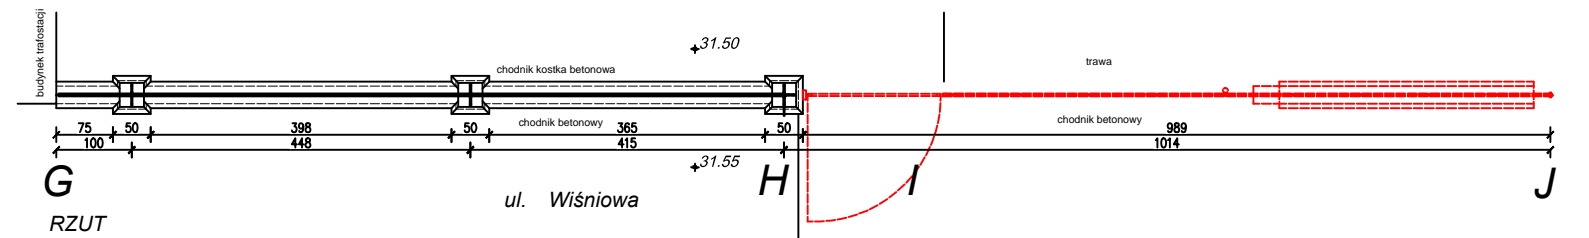

WIDOK OD STRONY ULICY

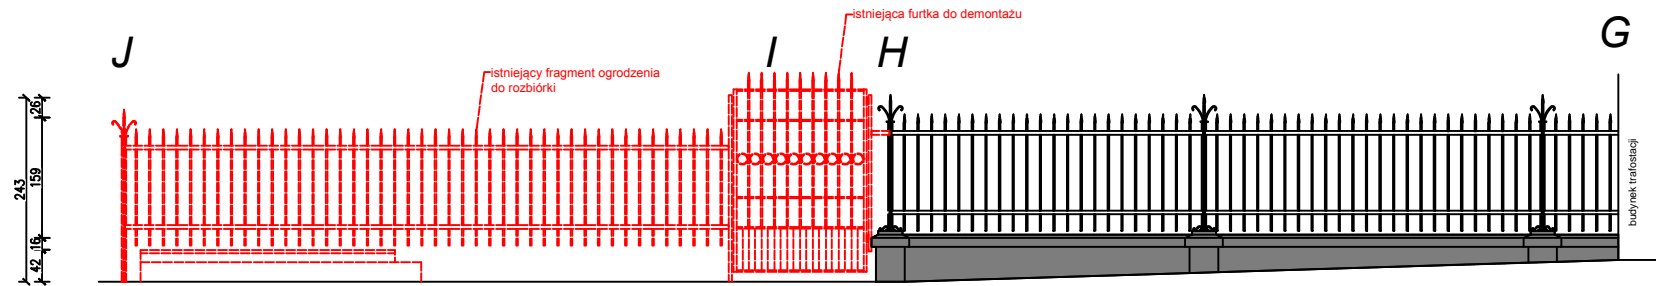

WIDOK OD STRONY TERENU SZPITALA

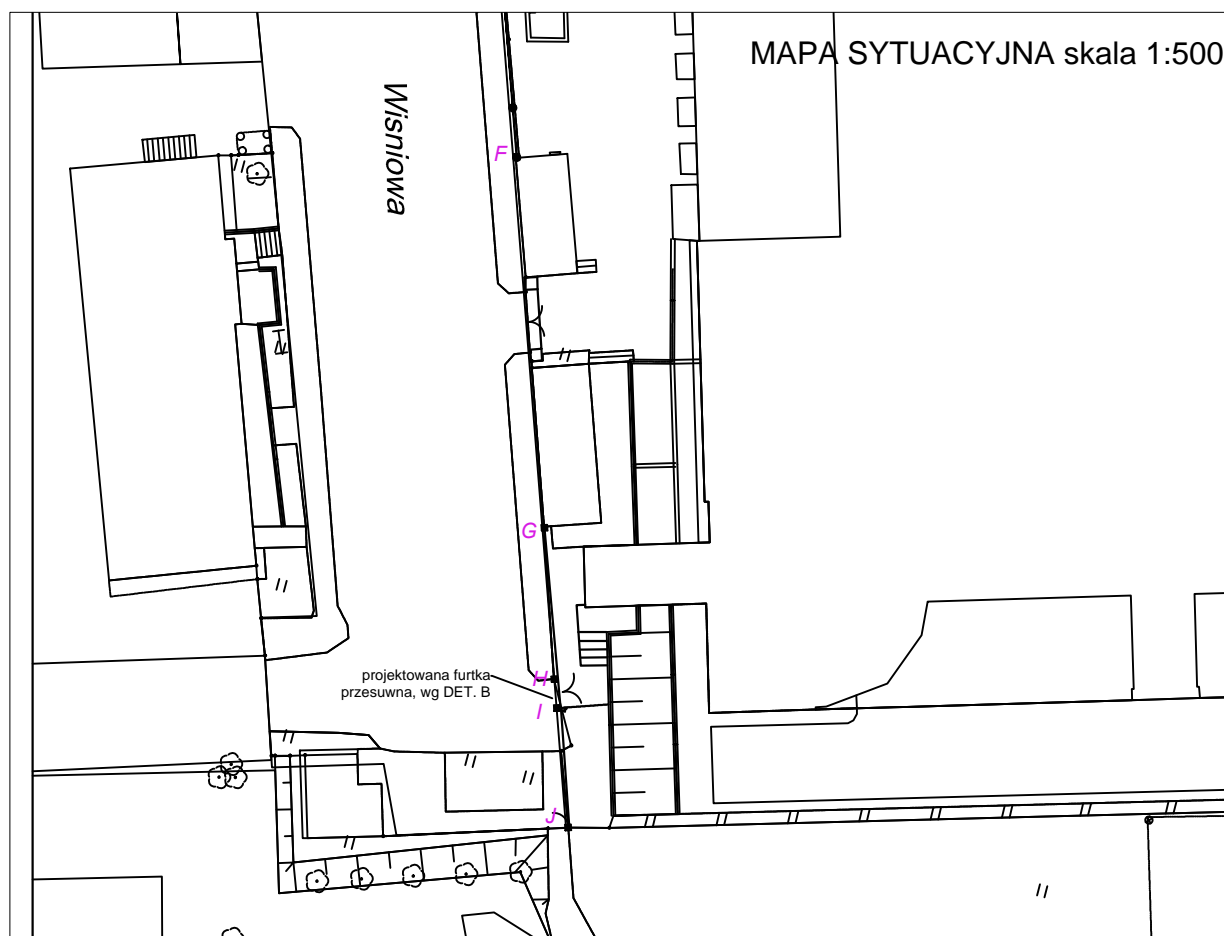

MAPA SYTUACYJNA skala 1:500

Projekt ten jest własnością autora i jest chroniony przez Ustawę o prawie autorskim i prawach pokrewnych. Wprowadzanie zmian do projektu lub kopiowanie oraz używanie tych rysunków do jakichkolwiek innych celów bez wcześniejszego uzyskania pisemnej zgody autora jest zabronione.

STEFAN GLAZ
 DZIAŁALNOŚĆ W ZAKRESIE ARCHITEKTURY
 02-550 Warszawa ul. J. Dąbrowskiego 1m8 REGON:142 453 154, NIP: 521-168-81-60
 Tel. 22 845 18 38; e-mail: stefan_g@poczta.onet.pl

Faza opracowania:	PROJEKT BUDOWLANY		
Nazwa/adres obiektu:	Szpital Specjalistyczny im. Świętej Rodziny SPZOZ ul. Madalińskiego 25, 02-544 Warszawa działka ewidencyjna nr13 obręb 0120		
Inwestor / Zamawiający:	Szpital Specjalistyczny im. Świętej Rodziny Samodzielny Publiczny Zakład Opieki Zdrowotnej		
Adres Inwestora:	ul. Madalińskiego 25, 02-544 Warszawa		
Nazwa zadania:	Aktualizacja zagospodarowania terenu Szpitala		
Projektant:	Imię i Nazwisko	Specjalność, nr upr.	Podpis
Opracował(a):	mgr inż. Stefan Glaz	upr. bud. w specjalności architektura bez ograniczeń Wa-666/93	
Sprawił:	mgr inż. Kamil Turowski		
Branża:			Data: 11.2018r
Nazwa rysunku:	REMONT OGRODZENIA ODCINEK G-J OD UL. WIŚNIOWEJ		Skala: 1:100
Zakres opracowania:	Projekt remontu ogrodzenia na terenie Szpitala od strony ul. Wiśniowej i na terenie parkingu od ul. Madalińskiego		
Numer rysunku:	Nr kontraktu	Stadium	Branża
			Opracowanie
			Etap
			Numer
			Rewizja
	- PB - A - DFA - 0 - R03 0		