



Ae1 Łóżeczko noworodkowe jezdne

Łóżko noworodkowe jak np prod. Techmed BM-01

- Elementy łóżeczka BM-01 wykonane z:
- stelaż z rurek ze stali nierdzewnej szczotkowanej
- wyposażony w koła o średnicy 80 mm, w tym dwa z blokadą;
- kojec z tworzywa, wyposażony w materacyk w kolorze beżowym T4 RAL 1015

Wymiary zewnętrzne całkowite [mm]: 710 x 465 x 950

Wymiary wewnętrzne kojca [mm]: 660 x 420 x 230

[długość x szerokość x wysokość]



Moka
DESIGN

Moka Design
Monika Błaszowska
ul. Jeziorna 22, Koleczkowo
www.mokadesign.com.pl
tel. 501 446 322

	Szpital Specjalistyczny im. Świętej Rodziny ul. Madalińskiego 25 Warszawa		
Projekt:	Projekt zabudowy meblowej na Niskim Parterze i Wysokim Parterze		
Tytuł rys.:	Ae1/ łóżeczko noworodkowe		
Opracował:	mgr inż. arch. Monika Błaszowska mgr inż. arch. Barbara Starczewska		
korekta:	b	data:	08.2014
		skala:	1:25
Nr rysunku:	1.1		



Uwaga! wszystkie wymiary należy sprawdzić na budowie

BD2

Fotel biurowy



Wizualizacja fotela

Fotel obrotowy na kółkach z mechanizmem synchronicznym, na podnośniku gazowym powinien posiadać :

- Szerokość oparcia 425 mm
- Promień krzywizny oparcia 900 mm
- Szerokość siedziska 470 mm
- Średnica podstawy 670 mm
- Regulacja wysokości podłokietników 200 mm – 280 mm
- Regulacja wysokości siedziska 405 mm – 515 mm
- Wysokość całkowita 1025 mm – 1135 mm
- Wysokość oparcia 575 mm
- Głębokość siedziska 475 mm
- Podłokietniki z nakładkami o szerokości 85 mm, długość 230 mm
- Szerokość całkowita krzesła 680 mm

Fotel musi posiadać:

- Oparcie wykonane na bazie plastikowej ramy i rozpiętej na niej tapicerki. Rama stanowi integralną część wspornika w kształcie litery T mocowanego do mechanizmu.
- Oparcie nie posiada twardego szkieletu
- Tapicerka oparcia wykonana na bazie tkaniny winylowej widocznej z przodu i z tyłu oparcia
- Tapicerka oparcia posiada podwójne poprzeczne przesydce w okolicy pasa lędźwiowego
- Pomiedzy przednią częścią wspornika oparcia a tapicerką znajduje się regulowane na wysokość podparcie lędźwiowe
- Rama oparcia wraz z tapicerką połączone są bez używania dodatkowych elementów mocujących (np. śruba, klej)
- Podparcie lędźwiowe wykonane na bazie formatki plastikowej tapicerowanej od przodu pianką i czarną tkaniną
- Regulacja wysokości poduszki lędźwiowej w zakresie 80 mm
- Poduszka lędźwiowa samo dopasowująca do krzywizny pleców
- Siedzisko posiada wyraźne krawędzie i powierzchnie boczne zszywane są z kawałków tkaniny. Nie dopuszcza się zaokrąglonych boków.
- Siedzisko wykonane na bazie formatki sklejonej o grubości 11 mm oraz ciężkiej pianki.
- Siedzisko o całkowitej grubości 60 mm
- Tył siedziska nieco uniesiony ku górze
- Siedzisko w tylnej części posiada wdotną tapicerkę i przesydce zapobiegające marszczeniu tkaniny
- Podstawa pięcioramienna plastikowa o ramionach z wyraźnymi krawędziami i płaskiej górnej powierzchni.
- Kółka o średnicy 65 mm z przeznaczeniem na twarde podłoże.
- Podłokietniki plastikowe z regulacją wysokości i miękką nakładką z PU. Zakres regulacji ich wysokości 80 mm.
- Mechanizm synchroniczny z blokadą w 4 pozycjach odchylenia oraz regulacją siły nadzku na oparciu i regulacją głębokości siedziska
- Obsługa wszystkich funkcji mechanizmu winna znajdować się po prawej stronie pod siedziskiem

Krzesło tapicerowane tkaniną o udokumentowanych parametrach nie gorszych niż :

- Skład : powłoka 100% winyl PERMABLOCK, nośnik poliestr 100%, HJ-loft2TM
- Waga 650 g/m²
- Ścieralność : 300 tys cykli Martindala
- Trudnopalność


Tkanina powinna posiadać:

- barierę przed drobnoustrojami
- barierę przeciwbakteryjną
- barierę przeciwwiryczną
- odporna na pot
- odporna na zabrudzenia min. krwią, uryną, olejem

Krzesło musi posiadać opinie zgodności z wymaganiami norm wystawione przez niezależne jednostki badawcze :

- PN- EN 1335-1:2004, PN-EN 1335- 2:2009, PN-EN 1335-3:2009/AC:2010 w zakresie wymiarów ,
- wymagań wytrzymałościowych oraz bezpiecznych rozwiązań konstrukcyjnych
- Pozytywną opinię właściwości ergonomiczno-fizjologicznych zgodnie z PN-EN 1335-1 Meble biurowe.
- Krzesło biurowe do pracy – zgodność z rozporządzeniem MPiPS z 1 grudnia 1998 roku (Dz.U.Nr 148,poz.973)

Wymaga się aby producent krzesła posiadał i dostarczył certyfikat ISO 9001 oraz ISO 14001 .
Jak np. Jott firmy Bejot

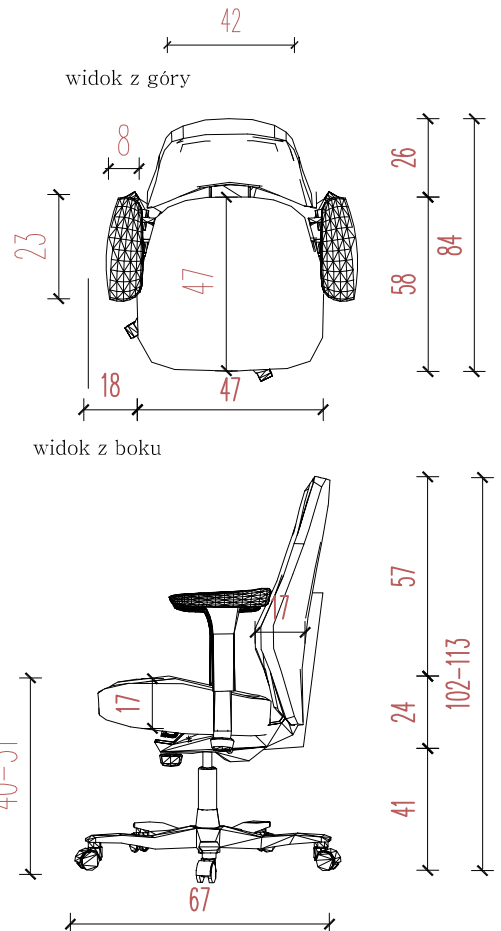


Moka
DESIGN

Moka Design
Monika Błaszowska
ul. Jeziora 22, Kołeczkowo
www.mokadesign.com.pl
tel. 501 446 322

	Szpital Specjalistyczny im. Świętej Rodziny ul. Madalińskiego 25 Warszawa		
Projekt:	Projekt zabudowy meblowej na Niskim Parterze i Wysokim Parterze		
Tytuł rys.:	Bd2/fotel biurowy		
Opracował:	mgr inż. arch. Monika Błaszowska mgr inż. arch. Barbara Starczewska		
Korekta:	B	data:	08.2014
		skala:	1:25
Nr rysunku:	1.2		

Uwaga! wszystkie wymiary należy sprawdzić na budowie

TJM Taboret tapicerowany jezdny

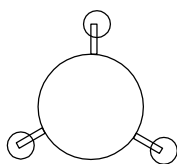

poglądowa wizualizacja



Taboret tapicerowany jezdny:

Taboret jezdny z oparciem. Taboret posiada podstawę jezdą na kółkach, wykonaną ze stali nierdzewnej kwasoodpornej lub ze stali chromowanej. Wyposażony jest w siedzisko tapicerowane, z regulacją wysokości za pomocą siłownika pneumatycznego. Wyposażenie dodatkowe to: oparcie na plecy i podpórka pod stopy. Kółka dostosowane są do powierzchni twardej, z możliwością blokady. Tapicerka zmywalna, ognioodporna, łatwa w czyszczeniu w kolorze RAL 1015, beż. Waga do 5kg. szerokość siedziska min. 33cm, regulacja wysokości min. 50cm–maks. 70cm, Zgodność: CE, UNE EN-12520:2010

Moka
DESIGN

Moka Design
Monika Błaszowska
ul. Jeziorna 22, Koleczkowo
www.mokadesign.com.pl
tel. 501 446 322

	Szpital Specjalistyczny im. Świętej Rodziny ul. Madulskiego 25 Warszawa		
Projekt:	Projekt zabudowy meblowej na Niskim Parterze i Wysokim Parterze		
Tytuł rys.:	TJM/taboret tapicerowany jezdny		
Opracował:	mgr inż. arch. Monika Błaszowska mgr inż. arch. Barbara Starczewska		
Korekta:	A	data:	08.2014
		skala:	1:25
Nr rysunku: 1.3			
Uwaga! wszystkie wymiary należy sprawdzić na budowie			



K k1


TYTUŁ RYS.

Kk1/krzesło

Krzesło stacjonarne na 4 nogach bez podłokietników z kubelkowym, plastikowym siedziskiem


Wymagane wymiary:

- Szerokość siedziska min.445 mm mierzona w najszerszym miejscu
- Szerokość oparcia maks.430 mm mierzona w najszerszym miejscu
- Głębokość siedziska min.420 mm
- Wysokość siedziska min.450 mm
- Wysokość oparcia maks. 390 mm
- Wysokość całkowita krzesła 795-850 mm
- Szerokość całkowita krzesła 540 mm
- Głębokość całkowita krzesła 515 mm

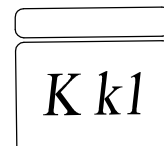

Krzesło powinno posiadać:

- Funkcja sztaplowania 20 sztuk
 - Kubelkowe jednoelementowe siedzisko z oparciem wykonane polipropylenu o geometrycznych prostym kształcie
 - Kubełek jest bardzo elastyczny, a oparcie mocno ugina się pod naciskiem pleców
 - Pomiędzy oparciem i siedziskiem otwór o kształcie prostokąta o wymiarach 130 mm x 45 mm służący jako uchwyt do łatwego przenoszenia krzesła
 - Oparcie o kształcie zbliżonym do prostokąta wyoblone w dwóch płaszczyznach
 - Plastik na oparciu i siedzisku z przodu posiada wyraźnie wyodrębnioną chropowatą powierzchnię. Boczne elementy kubelka są gładkie.
 - Stelaż wykonany ze stalowej chromowanej rury o średnicy min.19 mm
 - Stelaż o kształcie odwróconej litery V
 - Stelaż zakończony plastikowymi stopkami o kształcie kopytka
 - Stopki przedłużone do wewnątrz krzesła posiadają łukowy kształt odpowiadający średnicy rury stelaża. Ten kształt ułatwia sztaplowanie i dystansuje stelaże podczas układania na sobie kolejnych krzeseł
- Wymagane wyniki badań zgodności z normą EN 13761:2004 i EN 1728:2000 w zakresie wymagań wytrzymałościowych i bezpiecznych rozwiązań konstrukcyjnych, jak np. SHELL firmy Bejot
- kolor biały

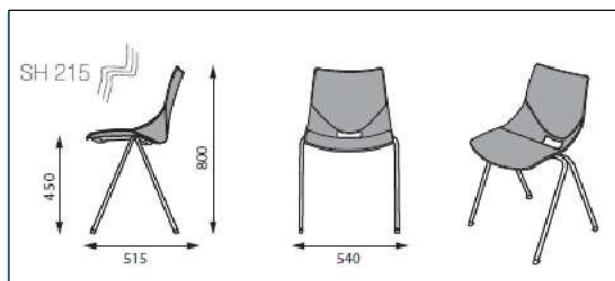

Moka
DESIGN

Moka Design
Monika Błaszowska
ul. Jeziorna 22, Koleczkowo
www.mokadesign.com.pl
tel. 501 446 322

Investor:	Szpital Specjalistyczny im. Świętej Rodziny ul. Madalińskiego 25 Warszawa
Projekt:	Projekt zabudowy meblowej na Niskim Parterze i Wysokim Parterze
Tytuł rys.:	Kk1/krzesło
Opracował:	mgr inż. arch. Monika Błaszowska mgr inż. arch. Barbara Starczewska
Korekta:	A
data:	07.2014
skala:	1:25
Nr rysunku:	1.4

Uwaga! wszystkie wymiary należy sprawdzić na budowie

KBZ kontener transportowy do brudnej bielizny

kontener transportowy do brudnej bielizny jak np. prod. Chrobok model tc3700

Wózek zamykany roletą z tworzywa ABS, wyposażony w centralny zamek
 – dodatkowy, wysuwany blat roboczy
 – wyposażony w 2 wysokie kosze wykonane z tworzywa ABS – wymiary koszy do konsultacji z zamawiającym
 – wymiary
 max. 52cm szer
 max 72cm dł
 max 110 cm wys



TYTUŁ RYS.

KBZ/kontener transportowy do brudnej bielizny,
 Xa6/wózek do brudnej bielizny

zdjęcie poglądowe



Xa6 wózek do brudnej bielizny

jak np. Techmed model MB-06 z regulacją wysokości

Wózek z regulacją wysokości wykonany z:
 – stelaż, obręcz do worków z rurek ze stali kwasoodpornej
 – pokrywa z tworzywa ABS lub stali nierdzewnej, podnoszona za pomocą pedału nożnego wykonanego ze stali kwasoodpornej,
 – obręcz wyposażona w klipsy zaciskowe zabezpieczające przed zsunięciem się worka (opcja: w formie silikonowej obręczy zaciskowej)
 – podstawa stalowa z osłoną z tworzywa ABS, wyposażona w koła o średnicy 50 mm, w tym dwa z blokadą
 – spowalnicznik opadania pokrywy.

Wymiary podstawy: max 45x55cm
 h max 680–860cm
 pojemność 120l:

zdjęcie poglądowe



Moka
DESIGN

Moka Design
 Monika Błaszowska
 ul. Jeziorna 22, Koleczkowo
 www.mokadesign.com.pl
 tel. 501 446 322

	Szpital Specjalistyczny im. Świętej Rodziny ul. Małajskiego 25 Warszawa		
Projekt:	Projekt zabudowy meblowej na Niskim Parterze i Wysokim Parterze		
Tytuł rys.:	KBZ/kontener transportowy do brudnej bielizny, Xa6/wózek do brudnej bielizny		
Opracował:	mgr inż. arch. Monika Błaszowska mgr inż. arch. Barbara Starczewska		
korekta:	B	data:	01.2014
		skala:	1:25
Nr rysunku:	1.5		

Uwaga! wszystkie wymiary należy sprawdzić na budowie

WCB wózek zamykany na czystą bieliznę

Wózek jak np. Techmed model WZB-03K0


- w całości ze stali kwasoodpornej gat.min 0H18N9,
- część na czystą bieliznę zamykana frontem
- wyposażony w koła o średnicy 100 mm z odbojami, w tym dwa z blokadą,
- 2 obręcze na worki, obręcze zamykane, podnoszenie ręczne
- obrócze wyposażone w klipsy zaciskowe zabezpieczające przed zsunięciem się worka

Wymiary całkowite min[mm]: 1050 x 580 x 1080

[długość x szerokość x wysokość]


Wymiary minimalne szafki: 580 x 550 x 950

Wymiary półki: 520 x 520

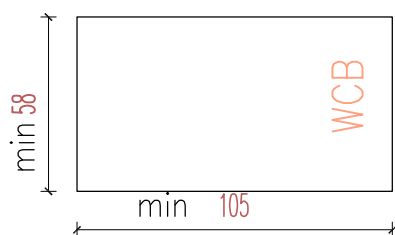

poglądowa wizualizacja

WD wózek na dokumenty

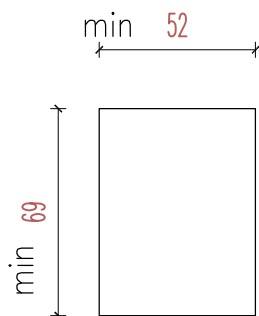

- wózek jezdny na dokumenty medyczne jak np. prod. Chrobok model mx31fdt
- Konstrukcja wózka oparta jest na stalowej ramie, fronty pokryte lakierem proszkowym w kolorze szarym RAL 9047 odpornym na uszkodzenia oraz półek i paneli z laminatu.
- wymiary szer. min. 69x52x93-Skrętne koła Ø130mm z łożyskami kulkowymi
- odbojniki nad kołami
- półki oraz panele boczne z laminatu w kolorze beżowym RAL1013
- Błat boczny składany
- uchwyt do prowadzenia
- kółka dopasowane do powierzchni twardych z możliwością blokady w min. 2 kółkach

Moka
DESIGN

Moka Design
Monika Błaszowska
ul. Jeziorna 22, Koleczkowo
www.mokadesign.com.pl
tel. 501 446 322

	Szpital Specjalistyczny im. Świętej Rodziny ul. Małajskiego 25 Warszawa		
Projekt:	Projekt zabudowy meblowej na Niskim Parterze i Wysokim Parterze		
Tytuł rys.:	WCB/wózek zamykany na czystą bieliznę WD/wózek na dokumenty		
Opracował:	mgr inż. arch. Monika Błaszowska mgr inż. arch. Barbara Starczewska		
korekta:	B	data:	01.2014
		skala:	1:25
Nr rysunku:	1.6		

Uwaga! wszystkie wymiary należy sprawdzić na budowie

rolety – roleta materiałowa w kasecie wraz z prowadnicami i metalowym sznureczkiem regulującym



Pomieszczenia z oknami aluminiowymi
rolety gr A materiałowa +

kaseta i prowadnice dopasować do koloru stolarki okiennej

Aluminiowa rurka nawojowa o średnicy 19 mm znajdująca się w aluminiowej kasecie + boczki plastikowe.
Sterowanie koralikiem metalowym + wbudowany hamulec dzięki czemu materiał pozostaje w dowolnie zatrzymanym miejscu.
Prowadnice aluminiowe przyklejane to listew przyszybowych lub ram okna.
Obciążnik zakończony szczotką w celu nie uderzania rynny dolnej o listwę dolna okna.
Zastosowany materiał niepalny, nienasiąkliwy, odporny na śr. dezynfekcyjne nadający się do prania

Kolorystykę ustalić na etapie realizacji z inwestorem i projektantem

L/lampa biurkowa



zdjęcie poglądowe

lampa ze stalową podstawą z regulacją położenia, kolorystyka aluminium oraz tworzywo w kolorze czarnym producent jak np Technolux. Amanda 916 lub równoważna lampkę należy wyposażać w mocną żarówkę ledową o ciepłej barwie światła,

uwaga: każde stanowisko biurkowe należy wyposażać w lampę stołową

Moka
DESIGN
Moka Design
Monika Błaszowska
ul. Jeziorna 22, Koleczkowo
www.mokadesign.com.pl
tel. 501 446 322

	Szpital Specjalistyczny im. Świętej Rodziny ul. Miodulskiego 25 Warszawa		
Projekt:	Projekt zabudowy meblowej na Niskim Parterze i Wysokim Parterze		
Tytuł rys.:	rolety		
Opracował:	mgr inż. arch. Monika Błaszowska mgr inż. arch. Barbara Starczewska		
korekta:	B	data:	01.2014
		skala:	1:25
Nr rysunku:	1.7		

Uwaga! wszystkie wymiary należy sprawdzić na budowie

MIKROFALÓWKA WOLNOSTOJĄCA JAK NP.:

TYTUŁ RYS.

zestaw proponowanego sprzętu

Samsung GE89MST

Pojemność 23 litry, Moc mikrofal 850 W
Sterowanie elektroniczne
Funkcje podstawowe: grill, opiekanie na chrupko, podgrzewanie, rozmrażanie
Sposób otwierania drzwi w bok – w lewą stronę
Grill zwykły
Moc grilla 1100 W
Automatyczny dobór czasu opiekania na chrupko, podgrzewania, rozmrażania
System rozpraszania mikrofal przestrzenny
Funkcje dodatkowe: blokada rodzicielska, funkcja kombi, program samooczyszczenia komory kucharki za pomocą pary, sygnał dźwiękowy zakończenia pracy, zegar
Wykończenie wnętrza emalia ceramiczna
Średnica talerza obrotowego 28,7 cm
Kolor czarno-srebrny
Wymiary (szer. x wys. x gł.) 48,9 x 27,5 x 39 cm
Waga 15 kg

zdjęcia poglądowe:

MW



zastosować we wszystkich aneksach kuchennych
zdjęcia poglądowe:

SUSZARKA DO NACZYŃ JAK NP: Powermat Air-Dry Sim

- wykonanie: stal nierdzewna
- chromowana powłoka
- wysoka jakość
- plastikowe podstawki
- plastikowa podstawka
- koszyczek na sztućce
- wieszak na szklanki
- 24 miesiące gwarancji
- Długość całkowita: max. 54
- Długość suszarki: 43–35 cm,
- Szerokość suszarki: 25cm,
- Wysokość suszarki: 40cm
- wyposażenie: suszarka, koszyczek na sztućce, wieszak na szklanki, plastikowa podstawka
- 4 plastikowe podstawki

ON



lodówka podblatowa do zabudowy z zamrażalnikiem (do pokarmu) jak np.
Chłodziarko-zamrażarka podblatowa do zabudowy ARG 590/A+

Ilość półek o zmiennej wysokości - chłodziarka 2, Ilość półek - chłodziarka 3
Pojemność netto (l) - zamrażarka 18, Zdolność zamrażania (kg/24h) 2
Pojemność całkowita brutto (l) 132, Pojemność całkowita netto (l) 129
Pojemność brutto (l) - chłodziarka 114, Pojemność netto (l) - chłodziarka 111
Ilość agregatów 1, Sposób rozmrażania - chłodziarka Automatyczne
Zdolność przechowywania w przypadku awarii 14, Czas wzrostu temperatury (h) 14
Sterowanie Mechaniczne, Sposób rozmrażania - zamrażarka Manualny, Zawiasy
Moc przyłączeniowa (W) 100, Długość kabla przyłączeniowego (cm) 245
Natężenie (A) 16, Głębokość urządzenia (mm) 545
Głębokość niszy (mm) 550, Wysokość urządzenia (mm) 815
Minimalna wysokość niszy (mm) 820
Poziom hałasu db(A) 38
Waga brutto (kg) 34
Waga netto (kg) 32
Szerokość urządzenia (mm) 596
Maksymalna szerokość niszy (mm) 0
Minimalna szerokość niszy (mm) 600

zdjęcia poglądowe:



LZ

CZ

– czajnik elektryczny bezprzewodowy
Jak np.: Philips HD 9300/00 Daily12
– poj 1,5l, płaska grzałka o mocy min 2400W,

zdjęcia poglądowe:




uchwyt jak np
aa18 128 inox gtv
wykończenie stal szcztokowana

Moka
DESIGN

Moka Design
Monika Błaszowska
ul. Jeziorna 22, Koleczkowo
www.mokadesign.com.pl
tel. 501 446 322

Investor:	Szpital Specjalistyczny im. Świętej Rodziny ul. Madalińskiego 25 Warszawa
Projekt:	Projekt zabudowy meblowej na Niskim Parterze i Wysokim Parterze
Tytuł rys.:	zestaw proponowanego sprzętu
Opracował:	mgr inż. arch. Monika Błaszowska mgr inż. arch. Barbara Starczewska
korekta:	A
data:	07.2014
skala:	1:25
Nr rysunku:	1.8

Uwaga! wszystkie wymiary należy sprawdzić na budowie

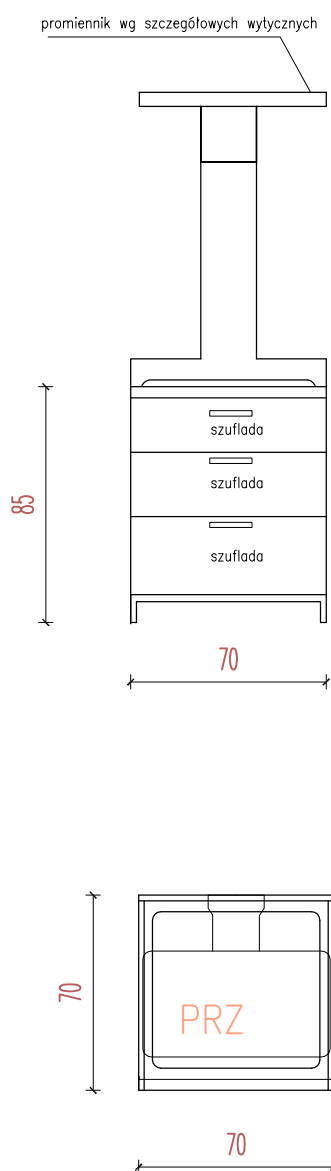

Długość stanowiska w zakresie od 700 do 950 mm
Szerokość w części pielęgnacyjnej w zakresie od 700 do 790 mm
Wysokość blatu od podłoża w zakresie od 860 do 920 mm
Stanowisko wyposażone w cztery koła jezdne o średnicy min 100 mm
z czego dwa z blokadą - kółka medyczne przewodzące ładunki elektrostatyczne, oponki z gumy niebrudzącej

Nad częścią pielęgnacyjną zamontowany równoległy do frontu stanowiska promiennik podczerwieni na kolumnie ze źródłem podczerwieni oraz z automatyczną regulacją temperatury powietrza, zegarem jak np. Apgar i alarmami.

Promiennik zintegrowany z pozostałą częścią urządzenia.
Promiennik spełniający wymagania urządzenia
klasy II b według MDD dla wyrobów Medycznych -
Certyfikat jednostki notyfikowanej

Stanowisko oświetlone silnym źródłem światła wbudowanym w promiennik podczerwieni

Blat wykonany z żywicy polimerowych zbrojonych włóknom szklanym i węglowym
Wyposażony w materacy pokryty materiałem wodoodpornym w kolorze blatu

Waga elektroniczna niemowlęcia wykonana w klasie III dokładności, zasilana z akumulatorów oraz zasilacza, posiadająca zakres ważenia do 20 kg. Waga z legalizacją. Moduł odczytowy wagi z wyświetlaczem LCD z podświetleniem. 3 szuflady z samodomkiem.
Górna szuflada dostosowana do wymiarów wagi.

Materacy uszyty w sposób bezprzeciekowy, tkanina odporna na mycie i dezynfekcję, min. ilość cykli Martindala 40 000

Kolorystyka frontów, korpusu, blatu w kolorze beżowym 1013 wg Ral, materacy w kolorze kawowym.

Moka
DESIGN

Moka Design
Monika Błaszowska
ul. Jeziorna 22, Koleczkowo
www.mokadesign.com.pl
tel. 501 446 322

Szpital Specjalistyczny
im. Świętej Rodziny
ul. Madalińskiego 25
Warszawa

Projekt: Projekt zabudowy meblowej na Niskim Parterze i Wysokim Parterze

Tytuł rys.: PRZ/stolik zabiegowy do pielęgnacji noworodka

Opracował: mgr inż. arch. Monika Błaszowska
mgr inż. arch. Barbara Starczewska

korekta: A

data: 04.2014


skala: 1:25

Nr rysunku: 1.9.1

Uwaga! wszystkie wymiary należy sprawdzić na budowie


widok

AK32/aneks

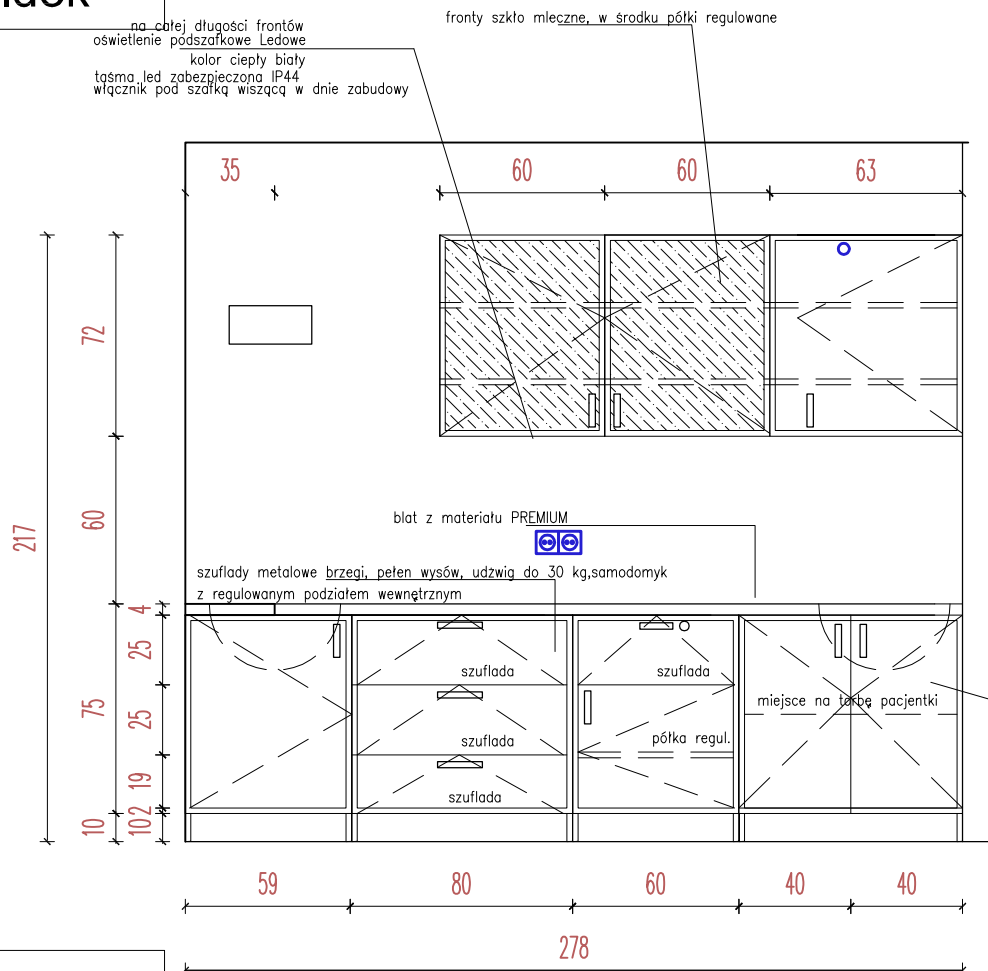

uwaga: wykonać zabezpieczenie instalacji z maskownicą z płyty meblowej zabezpieczającej przed uszkodzeniem maskownicę łatwo demontowalną bez konieczności zdejmowania frontów

rzut z góry

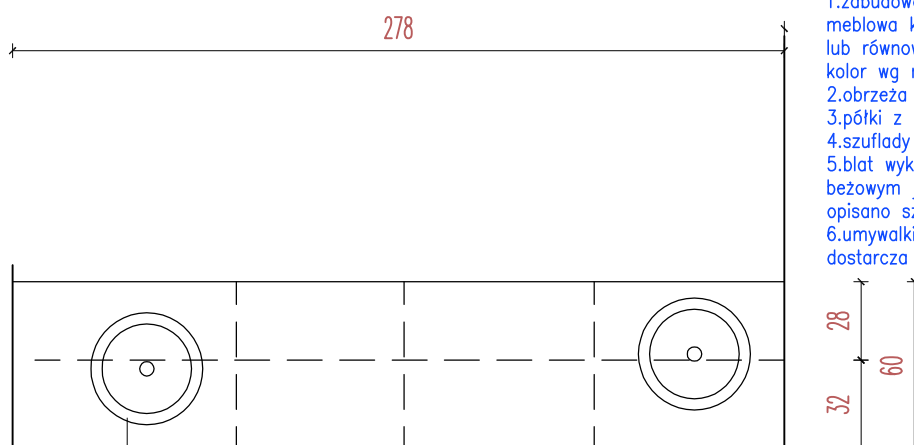

umywalka

zlewozmywak

UWAGA:

- 1.zabudowa na stelażu aluminiowym, wypełnienie płyta meblowa kolor jak np. prod. Egger nr U108ST15 Wanilia lub równoważna kolor wg ncs S1002Y
- 2.obrzeża oklejane pcv gr 2mm
- 3.półki z płyty wiórowej w kolorze frontów gr 18mm
- 4.szuflady z samodomykiem jak np. metabox
- 5.blat wykonany z materiału PREMIUM w kolorze beżowym jak np. Linen lub równoważnym. Materiał opisano szczegółowo w Opisie Technicznym
- 6.umywalki ceramiczne oraz zlewozmywak nabladowe oraz baterie dostarcza zamawiający

Moka
DESIGN

Moka Design
Monika Błaszowska
ul. Jeziorna 22, Koleczkowo
www.mokadesign.com.pl
tel. 501 446 322

Szpital Specjalistyczny
im.Świętej Rodziny
ul.Madalińskiego 25
Warszawa

Projekt: Projekt zabudowy meblowej na Niskim Parterze i Wysokim Parterze

Tytuł rys.: AK32/aneks –sala porodowa nr 32


Opracował: mgr inż. arch. Monika Błaszowska
mgr inż. arch. Barbara Starczewska

korekta: A data: 04.2014 skala: 1:25

Nr rysunku: 1.9

Uwaga! wszystkie wymiary należy sprawdzić na budowie

BSW/biurko wysokie

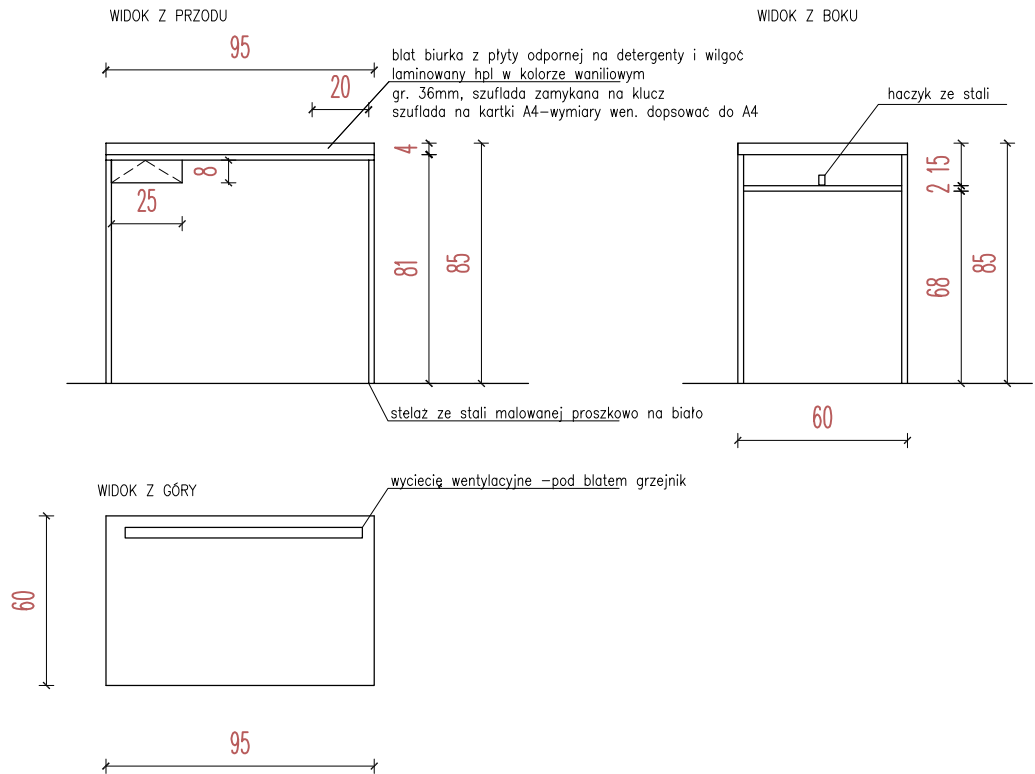

UWAGA:

- 1.zabudowa na stelażu aluminiowym, wypełnienie płyta meblowa kolor jak np. prod. Egger nr U108ST15 Wanilia lub równoważna kolor wg ncs S1002Y
- 2.obrzeża oklejane pcv gr 2mm
- 3.półki z płyty wiórowej w kolorze frontów gr 18mm
- 4.szuflady z samodomykiem jak np. metabox

Moka
DESIGN

Moka Design
Monika Błaszczowska
ul. Jeziorna 22, Koleczkowo
www.mokadesign.com.pl
tel. 501 446 322

Szpital Specjalistyczny
im.Świętej Rodziny
ul.Madalińskiego 25
Warszawa

Projekt: Projekt zabudowy meblowej na Niskim Parterze i Wysokim Parterze

Tytuł rys.: KM,KB,KP/zestaw pojemników na odpady


Opracował: mgr inż. arch. Monika Błaszczowska
mgr inż. arch. Barbara Starczewska

korekta: A data: 04.2014 skala: 1:25

Nr rysunku: 1.10.1


Uwaga! wszystkie wymiary należy sprawdzić na budowie

SU/szafa ubraniowa


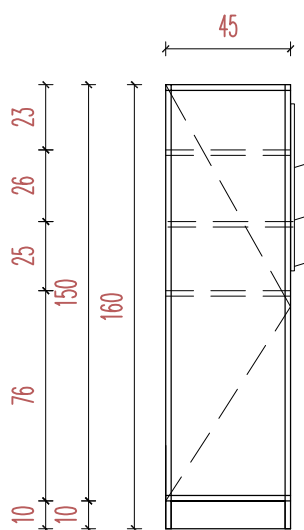


na boku szafy zorganizowany organizer
ze stali malowanej proszkowo na kolor biały
na dokumenty A4 min. 2 wsady

WIDOK Z PRZODU

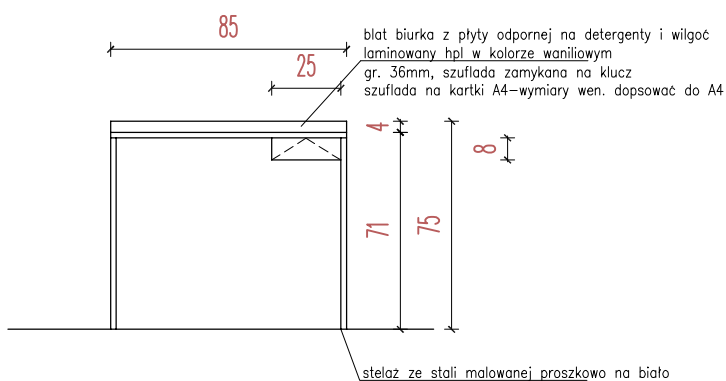

WIDOK Z BOKU

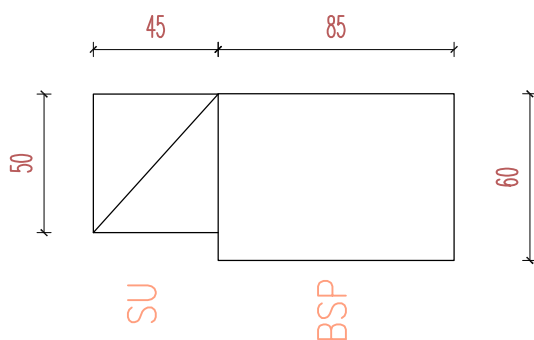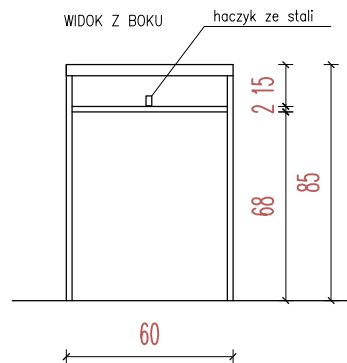

uwaga: meble występują w poszczególnych salach w odbluciu lustrzanym

UWAGA:

- 1.zabudowa na stelażu aluminiowym, wypełnienie płyta meblowa kolor jak np. prod. Egger nr U108ST15 Wanilia lub równoważna kolor wg ncs S1002Y
- 2.obrzeża oklejane pcv gr 2mm
- 3.półki z płyty wiórowej w kolorze frontów gr 18mm
- 4.szuflady z samodomykiem jak np. metabox

Moka
DESIGN

Moka Design
Monika Błaszowska
ul. Jeziorna 22, Koleczkowo
www.mokadesign.com.pl
tel. 501 446 322

Szpital Specjalistyczny
im.Świętej Rodziny
ul.Madalińskiego 25
Warszawa

Projekt: Projekt zabudowy meblowej na
Niskim Parterze i Wysokim Parterze

Tytuł rys.: SU/szafa ubraniowa, BSP/biurko


Opracował: mgr inż. arch. Monika Błaszowska
mgr inż. arch. Barbara Starczewska

korekta: A data: 04.2014 skala: 1:25

Nr rysunku: 1.10

Uwaga! wszystkie wymiary należy sprawdzić na budowie

widok

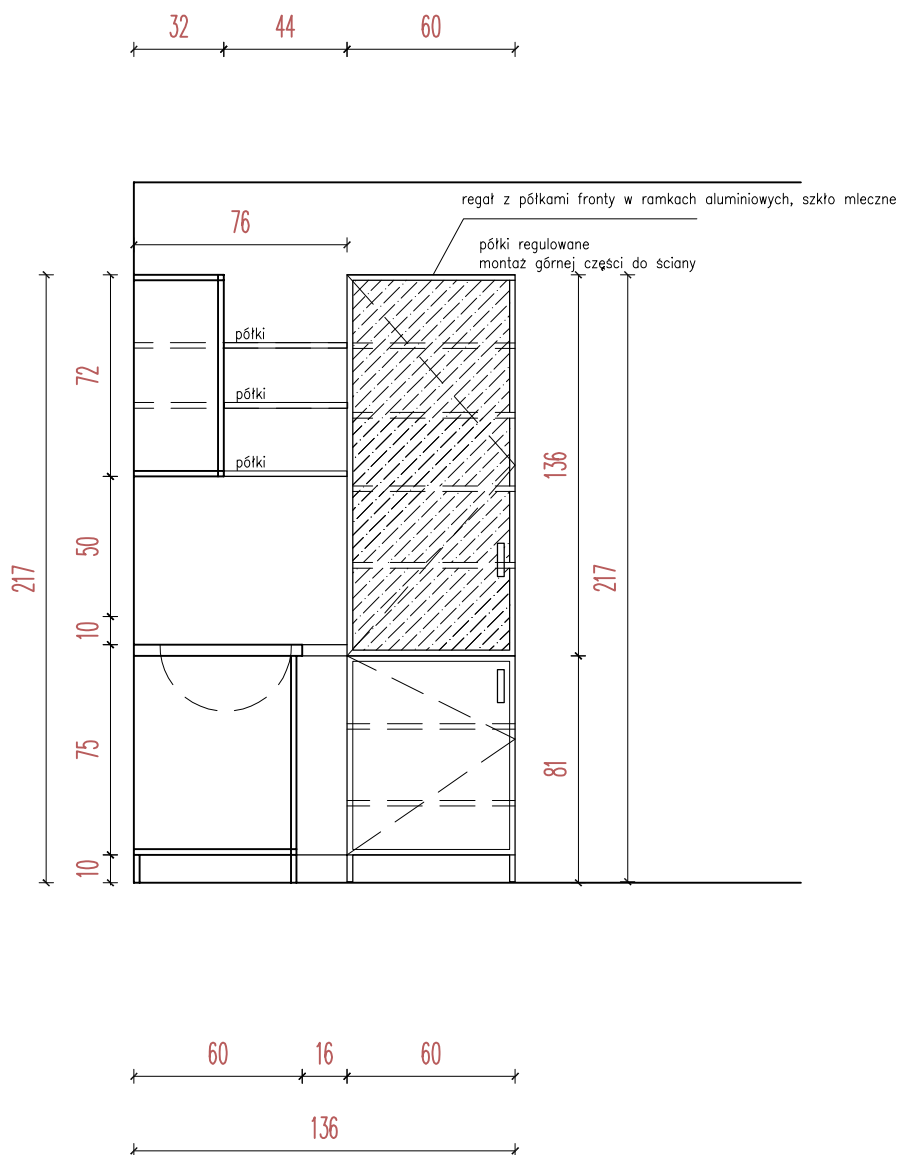

UWAGA:

- 1.zabudowa na stelażu aluminiowym, wypełnienie płyta meblowa kolor jak np. prod. Egger nr U108ST15 Wanilia lub równoważna
kolor wg ncs S1002Y
- 2.obrzeża oklejane pcv gr 2mm
- 3.półki z płyty wiórowej w kolorze frontów gr 18mm
- 4.szuflady z samodomykiem jak np. metabox
- 5.blat wykonany z materiału PREMIUM w kolorze beżowym jak np. Linen lub równoważnym. Materiał opisano szczegółowo w Opisie Technicznym
- 6.umywalki ceramiczne oraz zlewozmywak nablátowe oraz baterie dostarcza zamawiający

Moka

DESIGN

Moka Design
Monika Błaszowska
ul. Jeziorna 22, Koleczkowo
www.mokadesign.com.pl
tel. 501 446 322


	Szpital Specjalistyczny im.Świętej Rodziny ul.Madalińskiego 25 Warszawa		
Projekt:	Projekt zabudowy meblowej na Niskim Parterze i Wysokim Parterze		
Tytuł rys.:	AK33/aneks –sala porodowa nr 33		
Opracował:	mgr inż. arch. Monika Błaszowska mgr inż. arch. Barbara Starczewska		
korekta:	A	data:	04.2014
		skala:	1:25
Nr rysunku:	1.11.1		

Uwaga! wszystkie wymiary należy sprawdzić na budowie


widok

fronty pełne, w środku półki regulowane

fronty szkło mleczne, w środku półki regulowane

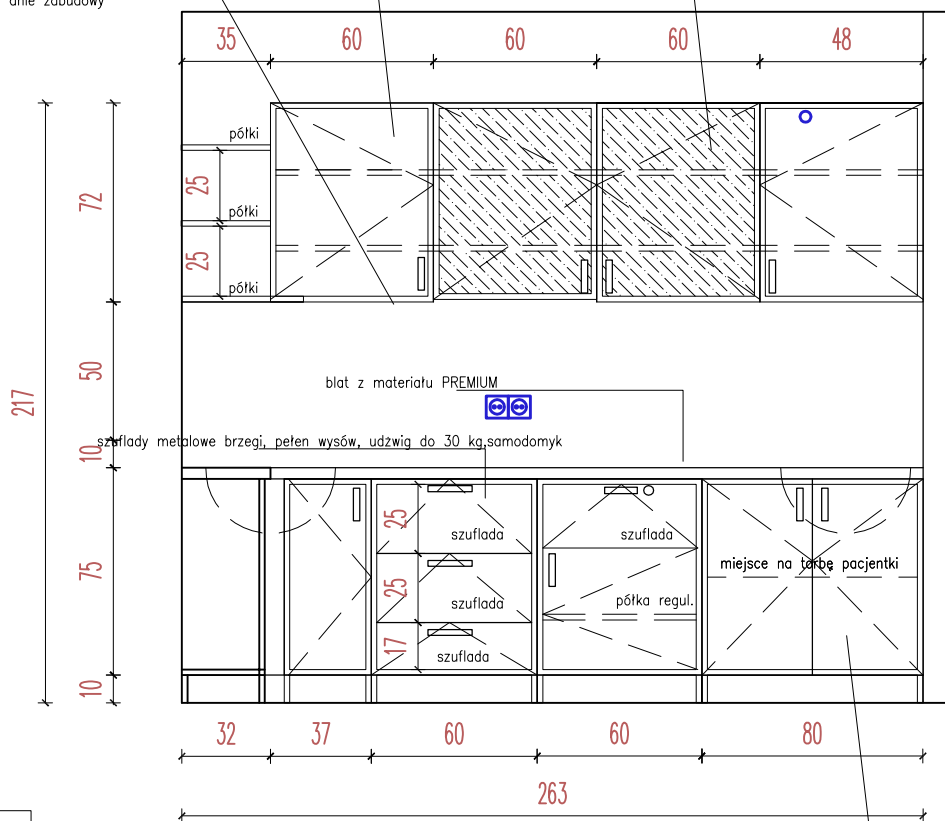

rzut z góry

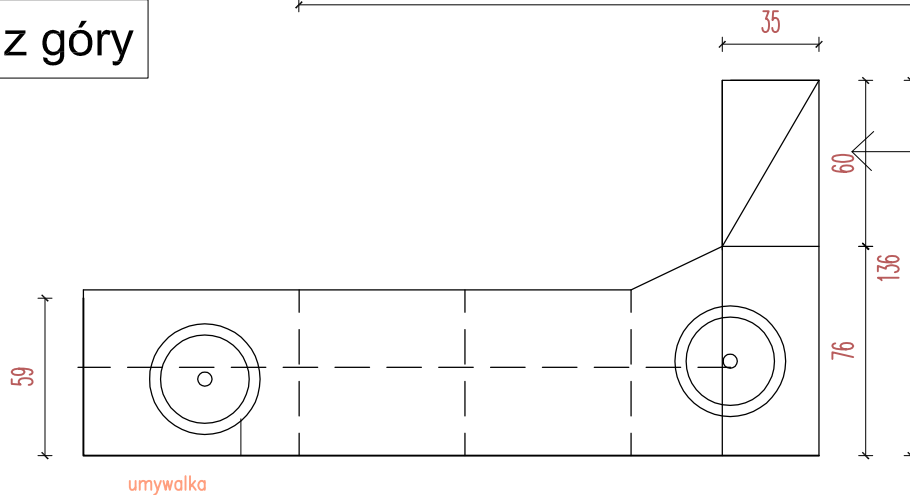

uwaga: wykonać zabezpieczenie instalacji
z maskownicy z płyty meblowej zabezpieczającej
przed uszkodzeniem
maskownica łatwo demontowalna bez konieczności
zdejmowania frontów

regał wysoki na pakiety,

montaż górnej części do ściany

UWAGA:


1. zabudowa na stelażu aluminiowym, wypełnienie płyta meblowa kolor jak np. prod. Egger nr U108ST15 Wanilia lub równoważna
- kolor wg ncs S1002Y
2. obrzeża oklejane pcv gr 2mm
3. półki z płyty wiórowej w kolorze frontów gr 18mm
4. szuflady z samodomykiem jak np. metabox
5. blat wykonany z materiału PREMIUM w kolorze beżowym jak np. Linen lub równoważnym. Materiał opisano szczegółowo w Opisie Technicznym
6. umywalki ceramiczne oraz zlewomywak nablátowe oraz baterie dostarcza zamawiający

Moka
DESIGN

Moka Design
Monika Błaszowska
ul. Jeziorna 22, Koleczkowo
www.mokadesign.com.pl
tel. 501 446 322

<i>Szpotał Specjalistyczny im. Świętej Rodziny ul. Madalińskiego 25</i>			
<i>Warszawa</i>			
<i>Projekt:</i>	Projekt zabudowy meblowej na Niskim Parterze i Wysokim Parterze		
<i>Tytuł rys.:</i>	AK33/aneks – sala porodowa nr 33		
<i>Opracował:</i>	mgr inż. arch. Monika Błaszowska mgr inż. arch. Barbara Starczewska		
<i>korekta:</i> A	<i>data:</i> 04.2014	<i>skala:</i> 1:25	
<i>Nr rysunku:</i> 1.11			

Uwaga! wszystkie wymiary należy sprawdzić na budowie

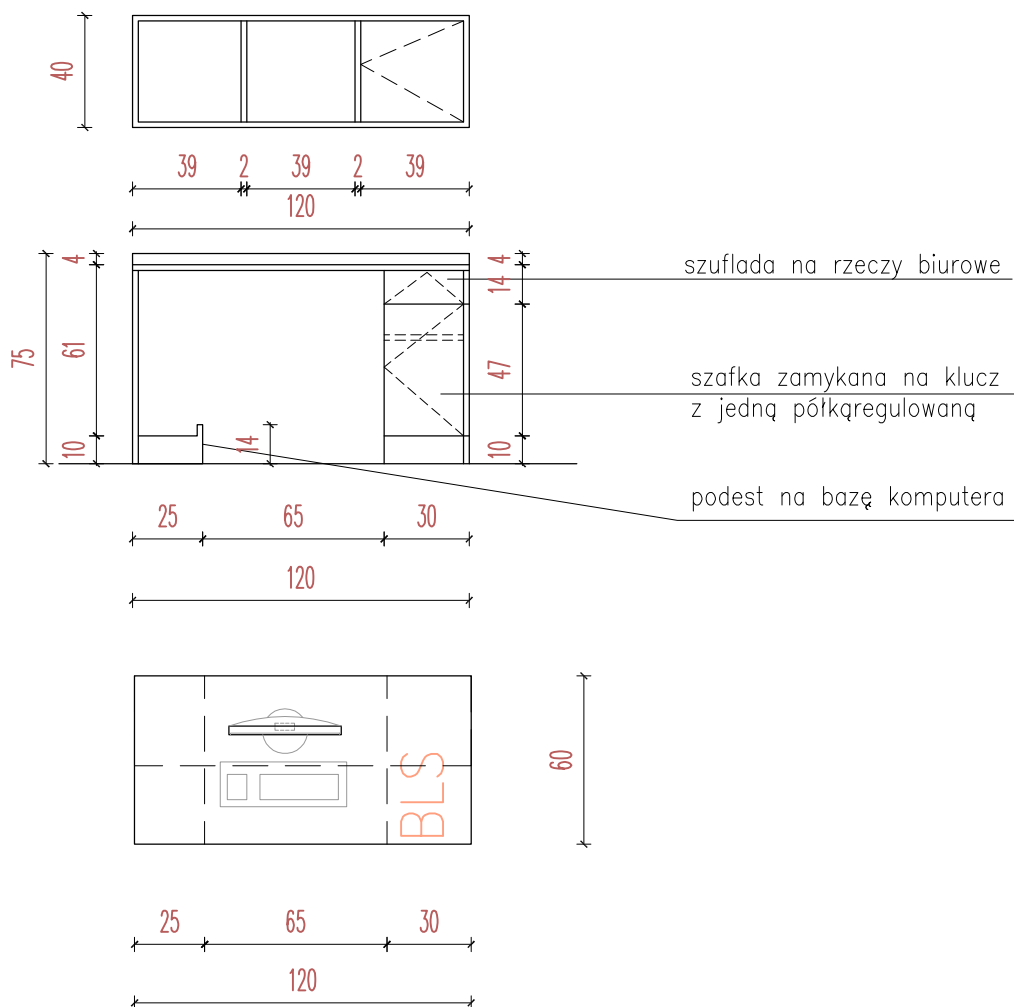

UWAGA:

- 1.zabudowa na stelażu aluminiowym, wypełnienie płyta meblowa kolor jak np. prod. Egger nr U108ST15 Wanilia lub równoważna kolor wg ncs S1002Y
- 2.obrzeża oklejane pcv gr 2mm
- 3.półki z płyty wiórowej w kolorze frontów gr 18mm
- 4.szuflady z samodomykiem jak np. metabox

Moka

DESIGN

Moka Design
Monika Błaszczowska
ul. Jeziorna 22, Koleczkowo
www.mokadesign.com.pl
tel. 501 446 322

Szpital Specjalistyczny
im.Świętej Rodziny
ul.Madałbńskiego 25
Warszawa

Projekt: Projekt zabudowy meblowej na Niskim Parterze i Wysokim Parterze

Tytuł rys.: BLS/biurko z półką na segregatory

Opracował: mgr inż. arch. Monika Błaszczowska
mgr inż. arch. Barbara Starczewska

korekta: A

data: 04.2014

skala: 1:25

Nr rysunku: 1.12.1

Uwaga! wszystkie wymiary należy sprawdzić na budowie

K 53szl szafa na leki

Szafa na leki

zawieszona na zawiasach kółkowych

szafa wykonana jest z blachy o grubości 0.8mm–1mm, malowana farbą proszkową, epoksydowo–poliestrową w kolorze RAL7035.

fornt i boki szaf przeszklone szkłem hartowanym,

W drzwiach zaprojektowano zamek baskwilowy, ryglujący w trzech punktach, zakończony uchwytem klamkowym.

Wnętrze cztery, szklane półki, o udźwigu maksymalnie do 25kg. Do szafy zamontowane stópeki regulowane, nóżki z blachy o wysokości 100mm.

WYMIARY ZEWNĘTRZNE SZAFY

szerokość maks.600 mm

głębokość min.420 mm

wysokość maks.1800 mm

jak np. Szafa medyczna MDB/1



poglądowe zdjęcie produktu

Moka
DESIGN

Moka Design
Monika Błaszowska
ul. Jeziorna 22, Koleczkowo
www.mokadesign.com.pl
tel. 501 446 322

Szpital Specjalistyczny
im. Świętej Rodziny
ul. Madalińskiego 25
Warszawa

Projekt: Projekt zabudowy meblowej na Niskim Parterze i Wysokim Parterze

Tytuł rys.: AK34/aneks–pom. resuscytacji

Opracował: mgr inż. arch. Monika Błaszowska
mgr inż. arch. Barbara Starczewska

Korekta: A

data: 04.2014

skala: 1:25


Nr rysunku: 1.12.2

Uwaga! wszystkie wymiary należy sprawdzić na budowie



na całej długości frontów
oświetlenie podszafkowe Ledowe
kolor ciepły biały
taśma led zabezpieczona IP44
włócznie pod szafką wiszącą w dnie zabudowy

AK34 aneks

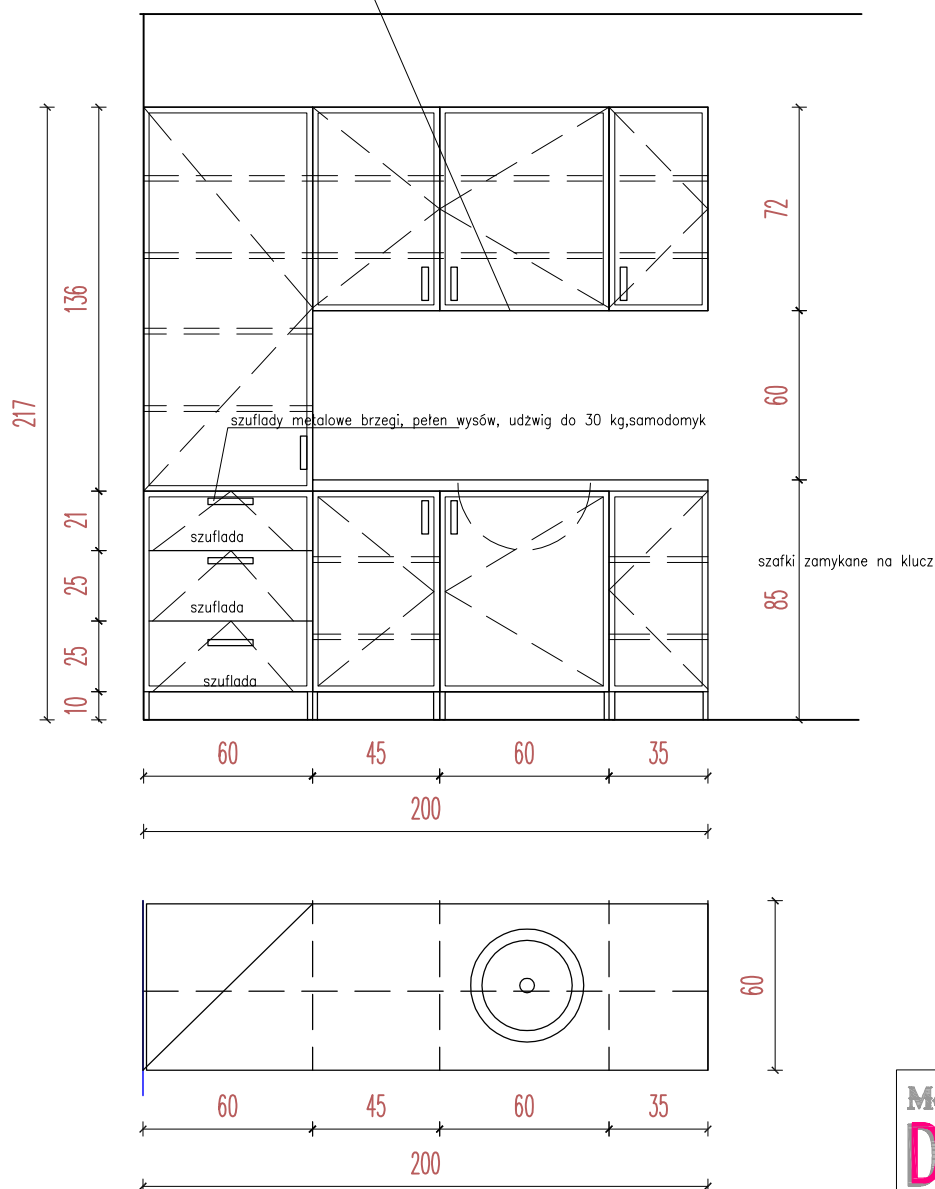

UWAGA:

1. zabudowa na stelażu aluminiowym, wypełnienie płyta meblowa kolor jak np. prod. Egger nr U108ST15 Wanilia lub równoważna kolor wg ncs S1002Y
2. obrzeża oklejane pcv gr 2mm
3. półki z płyty wiórowej w kolorze frontów gr 18mm
4. szuflady z samodomykiem jak np. metabox
5. blat imitujący kamień w kolorze beżowym jak np. prod. Kronospan kolor 5342 RS Samara Sand lub równoważny
6. umywalki ceramiczne oraz zlewozmywak nabołtowany oraz baterie dostarcza zamawiający

Moka
DESIGN

Moka Design
Monika Błaszowska
ul. Jeziorna 22, Koleczkowo
www.mokadesign.com.pl
tel. 501 446 322

Szpital Specjalistyczny
im. Świętej Rodziny
ul. Madalińskiego 25
Warszawa

Projekt: Projekt zabudowy meblowej na Niskim Parterze i Wysokim Parterze

Tytuł rys.: AK34/aneks-pom resuscytacji

Opracował: mgr inż. arch. Monika Błaszowska
mgr inż. arch. Barbara Starczewska

korekta: A


data: 04.2014

skala: 1:25

Nr rysunku: 1.12

Uwaga! wszystkie wymiary należy sprawdzić na budowie

widok

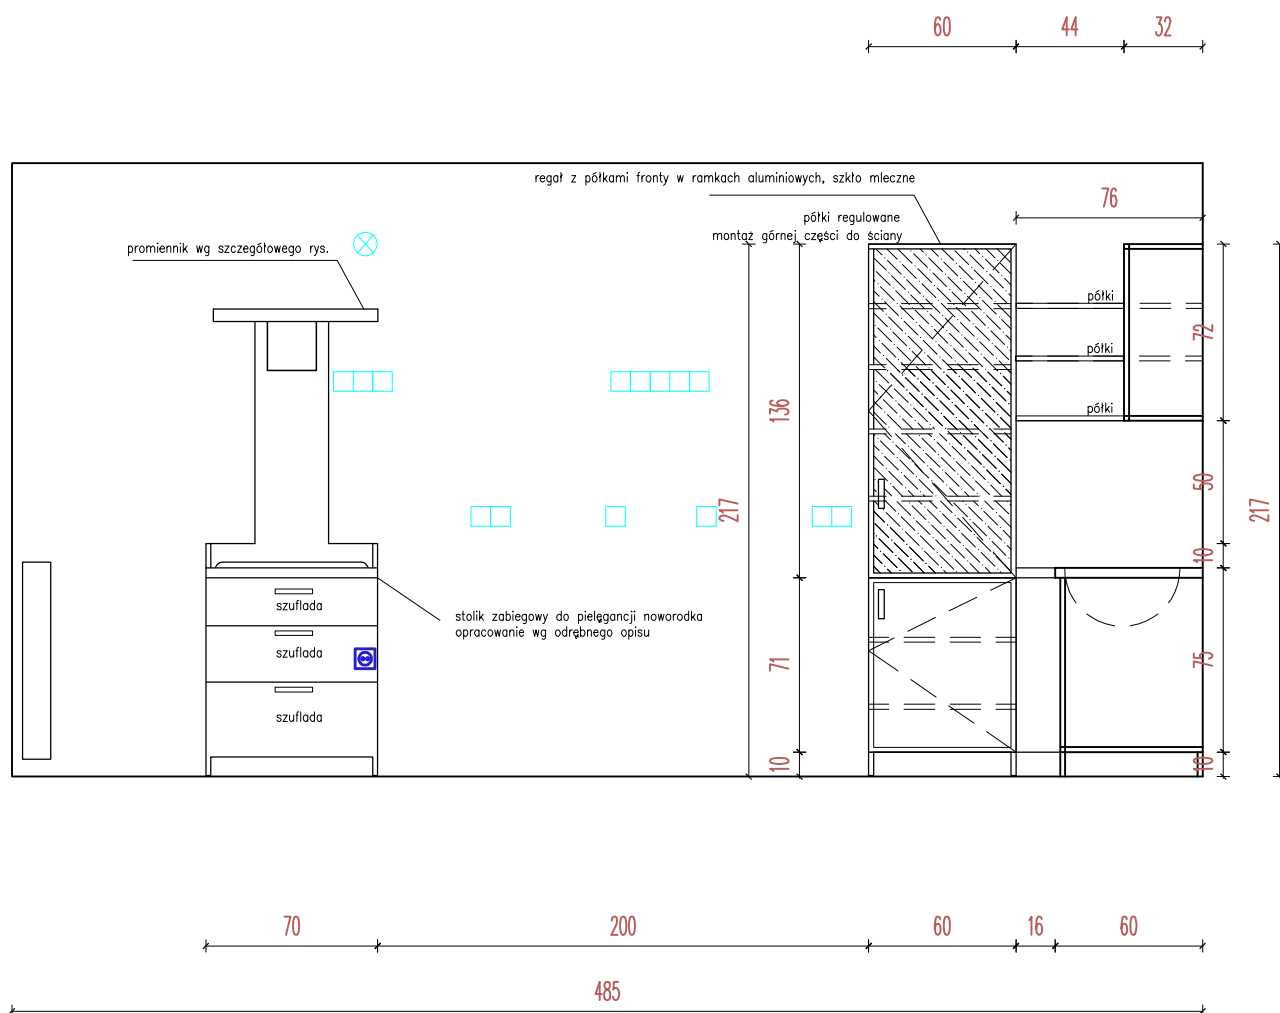

UWAGA:

- 1.zabudowa na stelażu aluminiowym, wypełnienie płyta meblowa kolor jak np. prod. Egger nr U108ST15 Wanilia lub równoważna
- kolor wg ncs S1002Y
- 2.obrzeża oklejane pcv gr 2mm
- 3.półki z płyty wiórowej w kolorze frontów gr 18mm
- 4.szufłady z samodomykiem jak np. metabox
- 5.blat wykonany z materiału PREMIUM w kolorze bezowym jak np. Linen lub równoważnym. Materiał opisano szczegółowo w Opisie Technicznym
- 6.umywalki ceramiczne oraz zlewomywak nablutowe oraz dostarczane zamawiający

Moka
DESIGN

Moka Design
Monika Błaszowska
ul. Jeziorna 22, Kołeczkowo
www.mokadesign.com.pl
tel. 501 446 322

*Szpital Specjalistyczny
im. Świętej Rodziny
ul. Małacka 25
Warszawa*

Projekt:	Projekt zabudowy meblowej na Niskim Parterze i Wysokim Parterze
----------	---

<i>Tutut rys.:</i>	AK35/aneks – sala porodowa nr 35
--------------------	----------------------------------

Opracowali:	mgr inż. arch. Monika Błaszczowska mgr inż. arch. Barbara Storczevska
-------------	--


<i>korekta:</i>	A	<i>data:</i>	04.2014	<i>skala:</i>	1:25
-----------------	---	--------------	---------	---------------	------

Nr rysunku: 1.13.1


Uwaga! wszystkie wymiary należy sprawdzić na budowie



widok

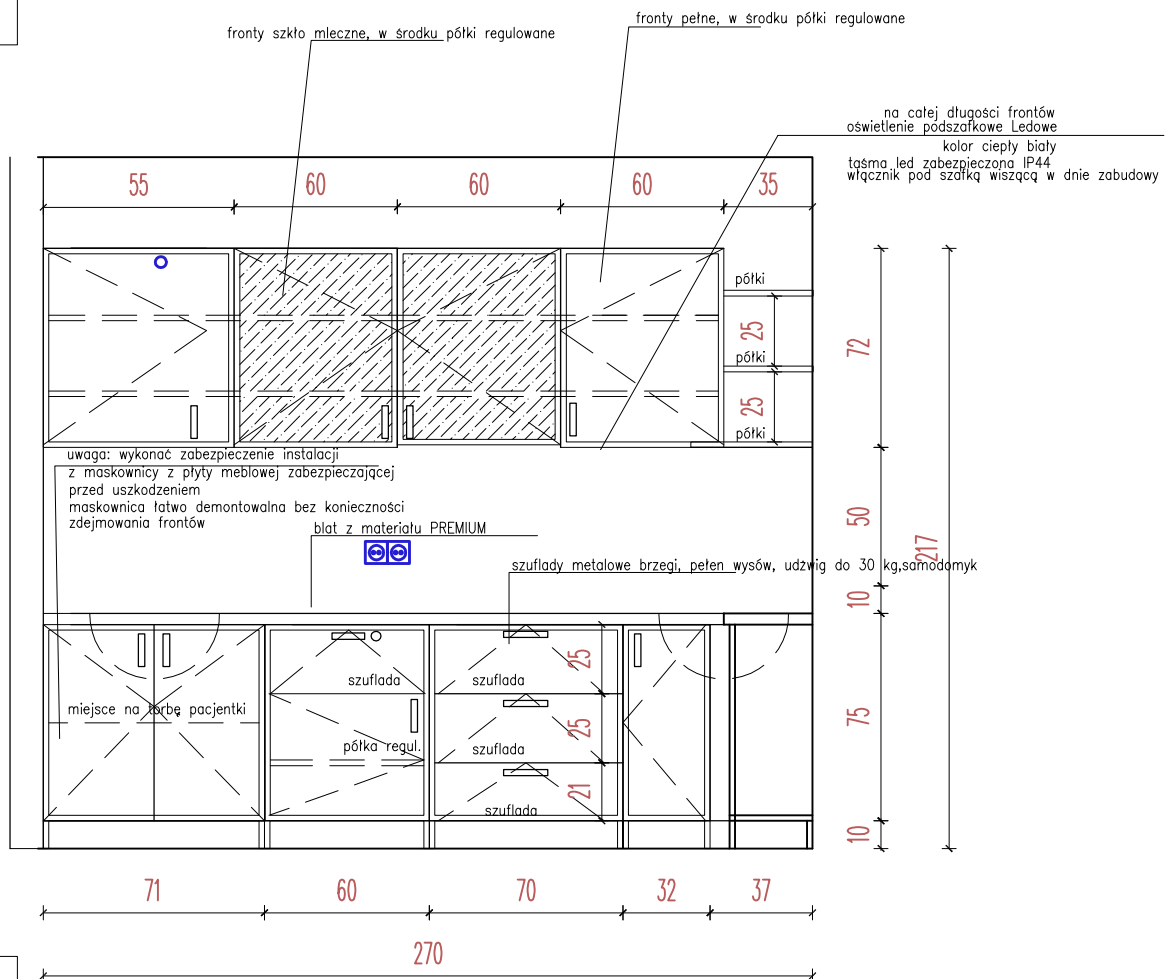

rzut z góry

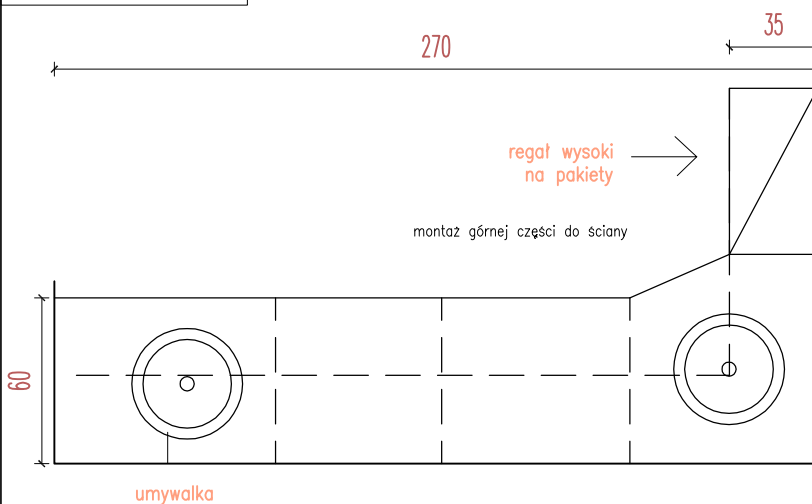

UWAGA:

- 1.zabudowa na stelażu aluminiowym, wypełnienie płyta meblowa kolor jak np. prod. Egger nr U108ST15 Wanilia lub równoważna kolor wg ncs S1002Y
- 2.obrzeża oklejane pcv gr 2mm
- 3.półki z płyty wiórowej w kolorze frontów gr 18mm
- 4.szuflady z samodomykiem jak np. metabox
- 5.blat wykonany z materiału PREMIUM w kolorze beżowym jak np. Linen lub równoważnym. Materiał opisano szczegółowo w Opisie Technicznym
- 6.umywalki ceramiczne oraz zlewozmywak nablátowe oraz baterie dostarcza zamawiający

zlewozmywak

Moka
DESIGN

Moka Design
Monika Błaszczowska
ul. Jeziorna 22, Koleczkowo
www.mokadesign.com.pl
tel. 501 446 322

Szpital Specjalistyczny
im.Świętej Rodziny
ul.Madalińskiego 25
Warszawa

Projekt: Projekt zabudowy meblowej na Niskim Parterze i Wysokim Parterze

Tytuł rys.: AK35/aneks -sala porodowa nr 35


Opracował: mgr inż. arch. Monika Błaszczowska
mgr inż. arch. Barbara Starczewska

korekta: A data: 04.2014 skala: 1:25

Nr rysunku: 1.13

Uwaga! wszystkie wymiary należy sprawdzić na budowie

widok

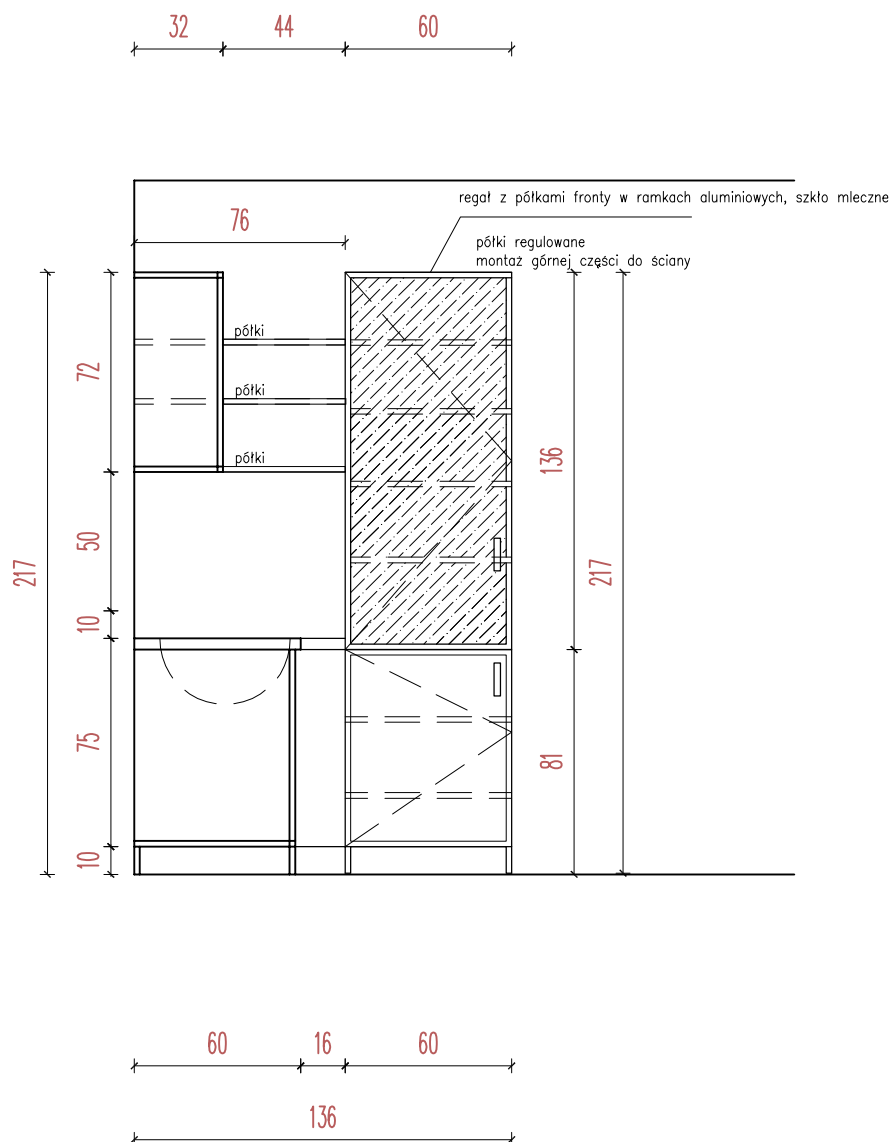

UWAGA:

- 1.zabudowa na stelażu aluminiowym, wypełnienie płyta meblowa kolor jak np. prod. Egger nr U108ST15 Wanilia lub równoważna kolor wg ncs S1002Y
- 2.obrzeża oklejane pcv gr 2mm
- 3.półki z płyty wiórowej w kolorze frontów gr 18mm
- 4.szuflady z samodomykiem jak np. metabox
- 5.blat wykonany z materiału PREMIUM w kolorze beżowym jak np. Linen lub równoważnym. Materiał opisano szczegółowo w Opisie Technicznym
- 6.umywalki ceramiczne oraz zlewozmywak nabiłtowe oraz baterie dostarcza zamawiający

Moka
DESIGN

Moka Design
Monika Błaszczowska
ul. Jeziorna 22, Koleczkowo
www.mokadesign.com.pl
tel. 501 446 322

Szpital Specjalistyczny
im. Świętej Rodziny
ul. Madalińskiego 25
Warszawa

Projekt: Projekt zabudowy meblowej na
Niskim Parterze i Wysokim Parterze

Tytuł rys.: AK36/aneks –sala porodowa nr 36


Opracował: mgr inż. arch. Monika Błaszczowska
mgr inż. arch. Barbara Starczewska

korekta: A data: 04.2014 skala: 1:25


Nr rysunku: 1.14.1

Uwaga! wszystkie wymiary należy sprawdzić na budowie

widok

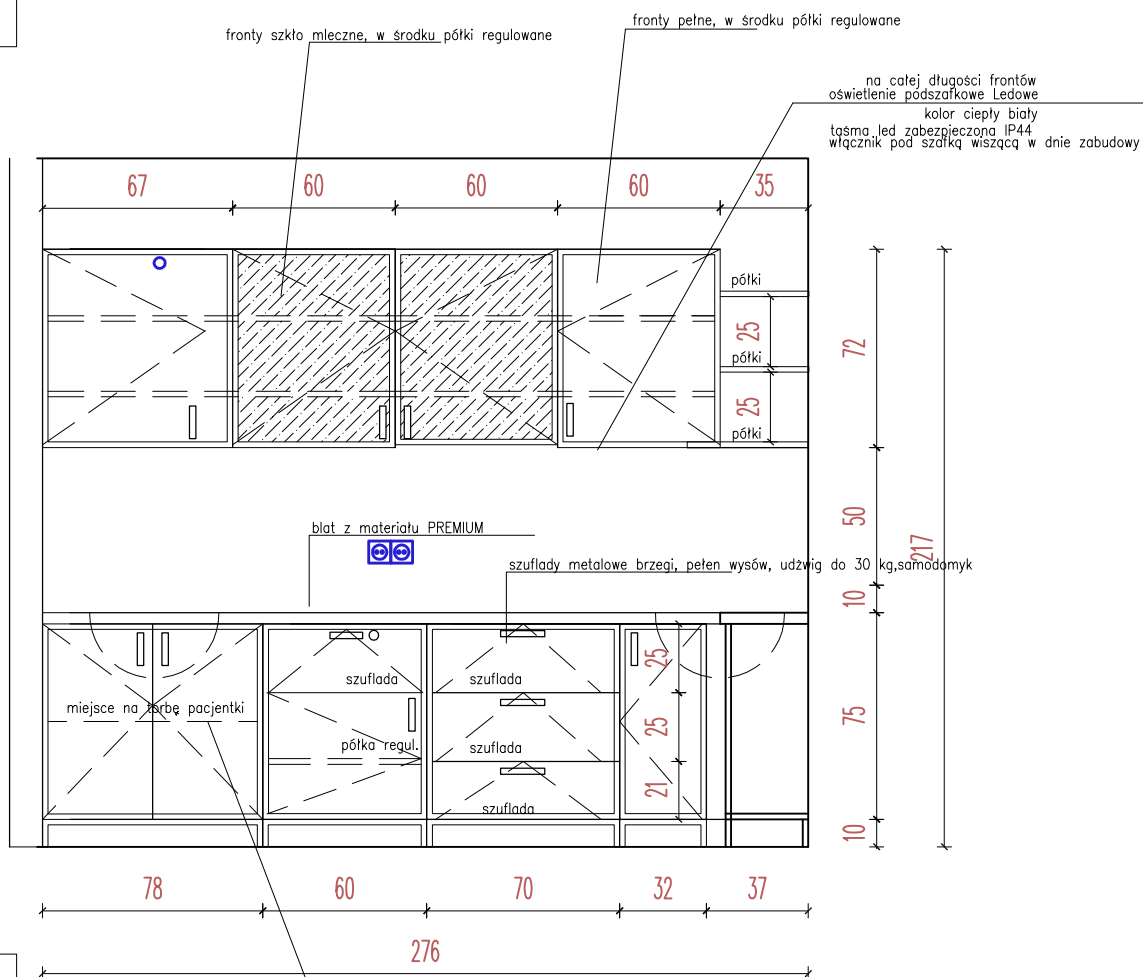

rzut z góry

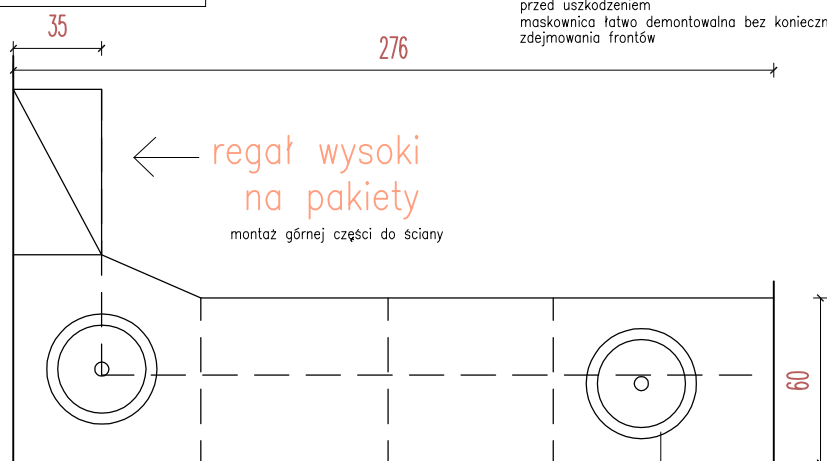

uwaga: wykonać zabezpieczenie instalacji
z maskownicy z płyty meblowej zabezpieczającej
przed uszkodzeniem
maskownica łatwo demontowalna bez konieczności
zdejmowania frontów

UWAGA:

- 1.zabudowa na stelażu aluminiowym, wypełnienie płyta meblowa kolor jak np. prod. Egger nr U108ST15 Wanilia lub równoważna
- 2.obrzeża oklejane pcv gr 2mm
- 3.półki z płyty wiórowej w kolorze frontów gr 18mm
- 4.szuflady z samodomkiem jak np. metabox
- 5.blat wykonany z materiału PREMIUM w kolorze beżowym jak np. Linen lub równoważnym. Materiał opisano szczegółowo w Opisie Technicznym
- 6.umywalki ceramiczne oraz zlewozmywak nabołtowe oraz baterie dostarcza zamawiający

umywalka

zlewozmywak

UWAGA!
wszystkie szafki górne
i szuflady zamykane
na klucz

Moka
DESIGN

Moka Design
Monika Błaszowska
ul. Jeziorna 22, Koleczkowo
www.mokadesign.com.pl
tel. 501 446 322

Szpital Specjalistyczny
im.Świętej Rodziny
ul.Madalińskiego 25
Warszawa

Projekt: Projekt zabudowy meblowej na
Niskim Parterze i Wysokim Parterze

Tytuł rys.: AK36/aneks -sala porodowa nr 36

Opracował: mgr inż. arch. Monika Błaszowska
mgr inż. arch. Barbara Starczewska

korekta: A data: 04.2014 skala: 1:25


Nr rysunku: 1.14

Uwaga! wszystkie wymiary należy sprawdzić na budowie

TYTUŁ RYS.

AK37/aneks -sala porodowa nr 37

widok

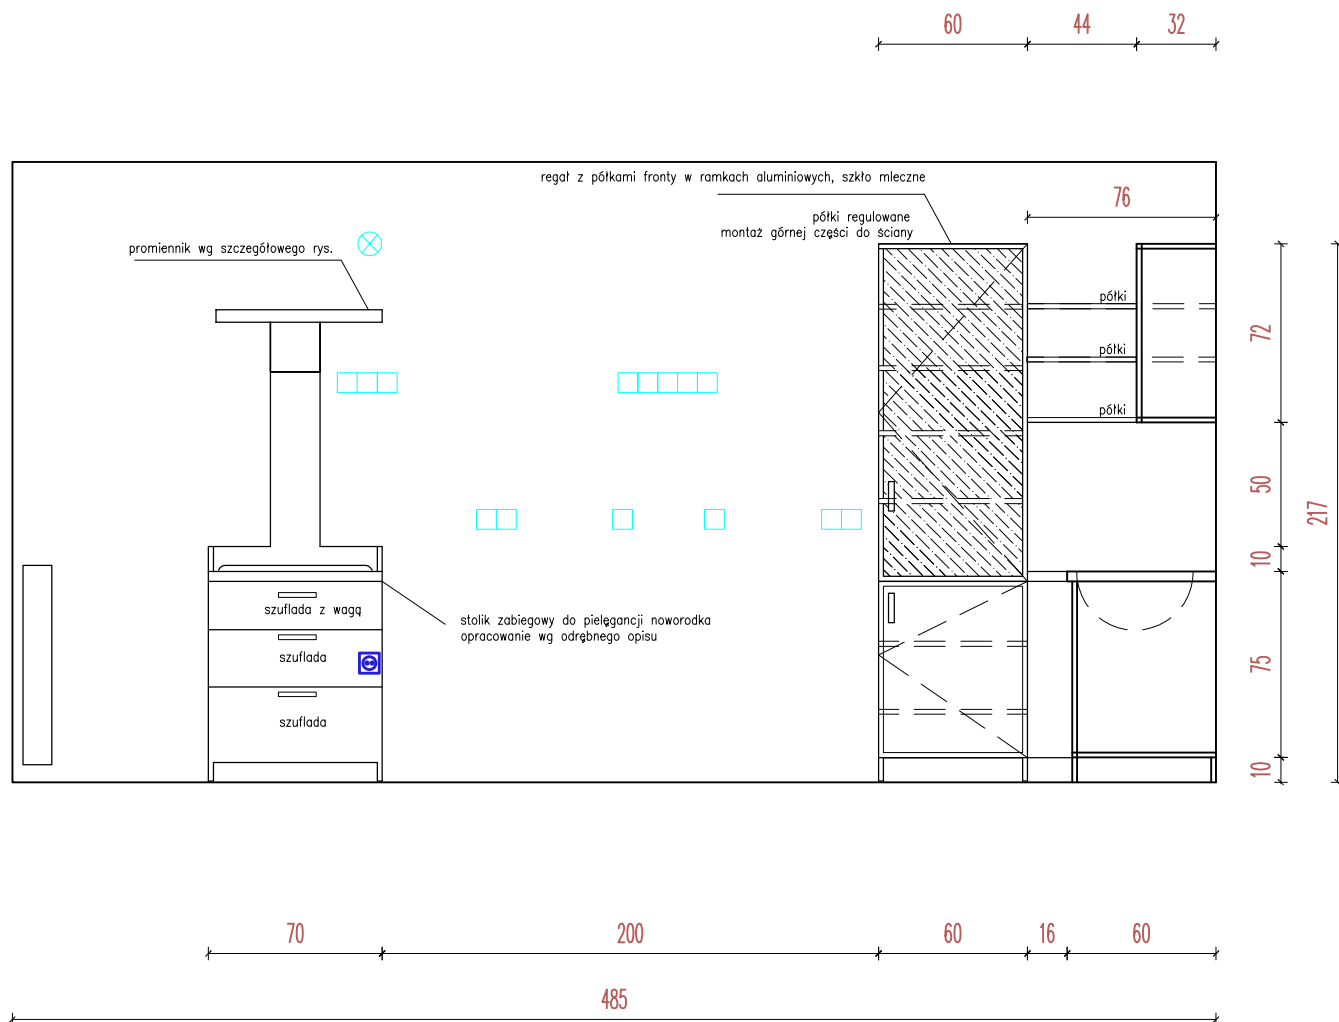

UWAGA:

- 1.zabudowa na stelażu aluminiowym, wypełnienie płyta meblowa kolor jak np. prod. Egger nr U108ST15 Wanilia lub równoważna kolor wg ncs S1002Y
- 2.obrzeża oklejane pcv gr 2mm
- 3.półki z płyty wiórowej w kolorze frontów gr 18mm
- 4.szuflady z samodomykiem jak np. metabox
- 5.blat wykonany z materiału PREMIUM w kolorze beżowym jak np. Linen lub równoważnym. Materiał opisano szczegółowo w Opisie Technicznym
- 6.umywalki ceramiczne oraz zlewozmywak nabladowe oraz baterie dostarcza zamawiający

Moka
DESIGN

Moka Design
Monika Błaszczowska
ul. Jeziozna 22, Koleczkowo
www.mokadesign.com.pl
tel. 501 446 322

Kapitał Specjalistyczny
m. Stężyca Kołomy
ul. Madalińskiego 25
Warszawa

Projekt: Projekt zabudowy meblowej na Niskim Parterze i Wysokim Parterze

Tytuł rys.: AK/aneks -sala porodowa nr 37

Opracował: mgr inż. arch. Monika Błaszczowska
mgr inż. arch. Barbara Starczewska

korekta: A


data: 04.2014

skala: 1:25


Nr rysunku: 1.15.1

Uwaga! wszystkie wymiary należy sprawdzić na budowie

widok

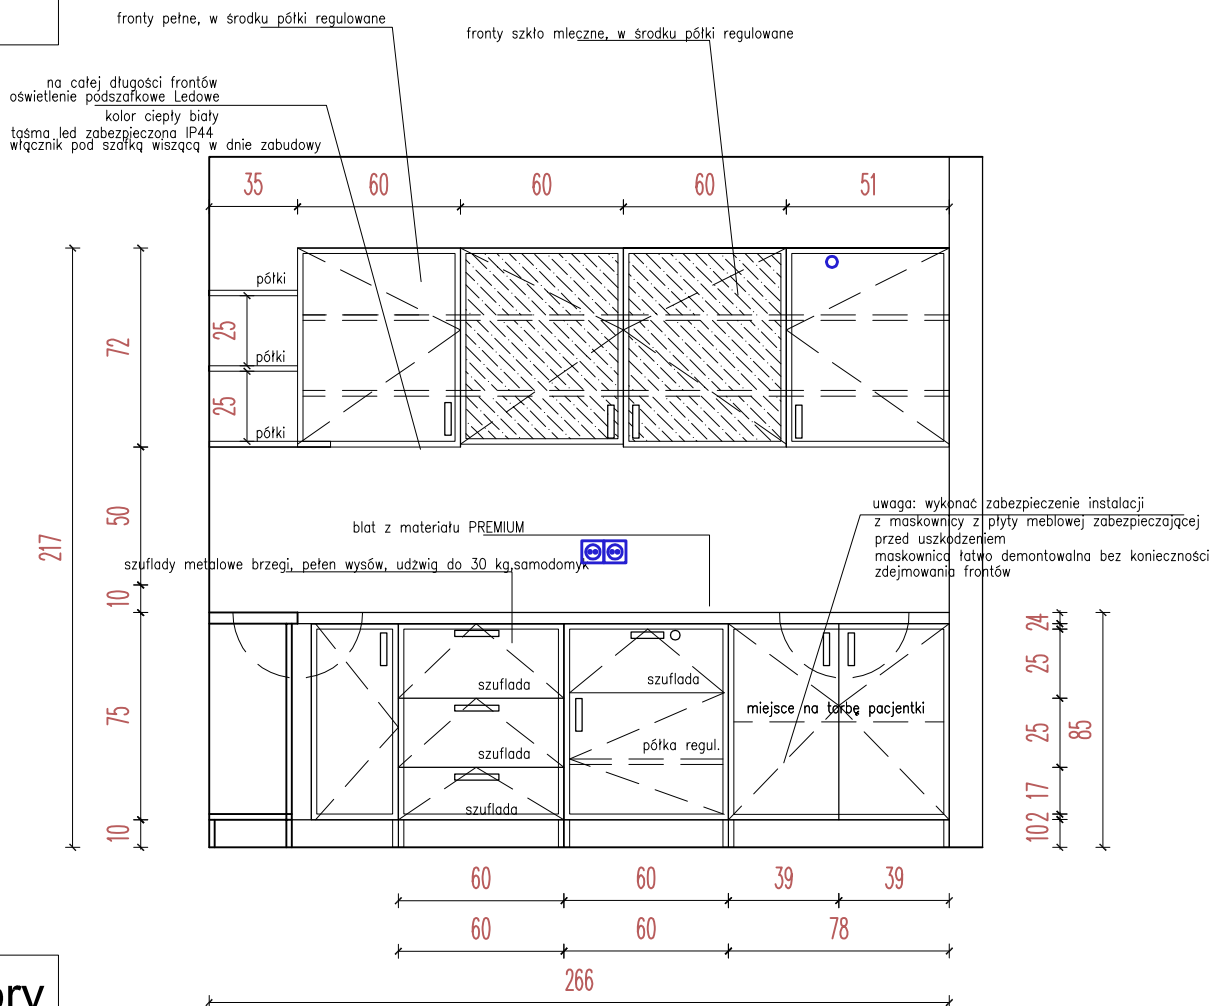

rzut z góry

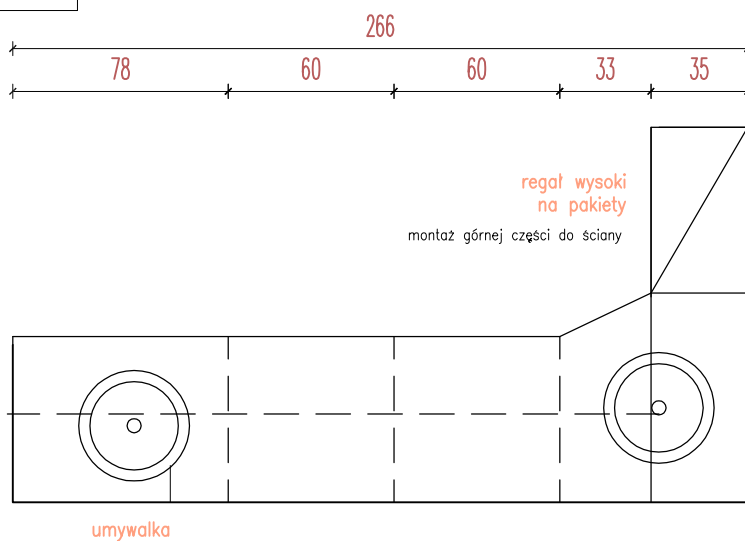

UWAGA:

- 1.zabudowa na stelażu aluminiowym, wypełnienie płyta meblowa kolor jak np. prod. Egger nr U108ST15 Wanilia lub równoważna kolor wg ncs S1002Y
- 2.obrzeża oklejane pcv gr 2mm
- 3.półki z płyty wiórowej w kolorze frontów gr 18mm
- 4.szuflady z samodomykiem jak np. metabox
- 5.blat wykonany z materiału PREMIUM w kolorze beżowym jak np. Linen lub równoważnym. Materiał opisano szczegółowo w Opisie Technicznym
- 6.umywalki ceramiczne oraz zlewozmywak nabladowe oraz baterie dostarcza zamawiający

UWAGA!

wszystkie szafki górne
i szuflady zamykane
na klucz

Moka
DESIGN

Moka Design
Monika Błaszowska
ul. Jeziorna 22, Koleczkowo
www.mokadesign.com.pl
tel. 501 446 322

Szpital Specjalistyczny
im.Świętej Rodziny
ul.Madalińskiego 25
Warszawa

Projekt: Projekt zabudowy meblowej na
Niskim Parterze i Wysokim Parterze

Tytuł rys.: AK37/aneks –sala porodowa nr 37

Opracował: mgr inż. arch. Monika Błaszowska
mgr inż. arch. Barbara Starczewska

korekta: A data: 04.2014 skala: 1:25

Nr rysunku: 1.15


Uwaga! wszystkie wymiary należy sprawdzić na budowie



TYTUŁ RYS.

AK38/aneks -sala porodowa nr 38

widok

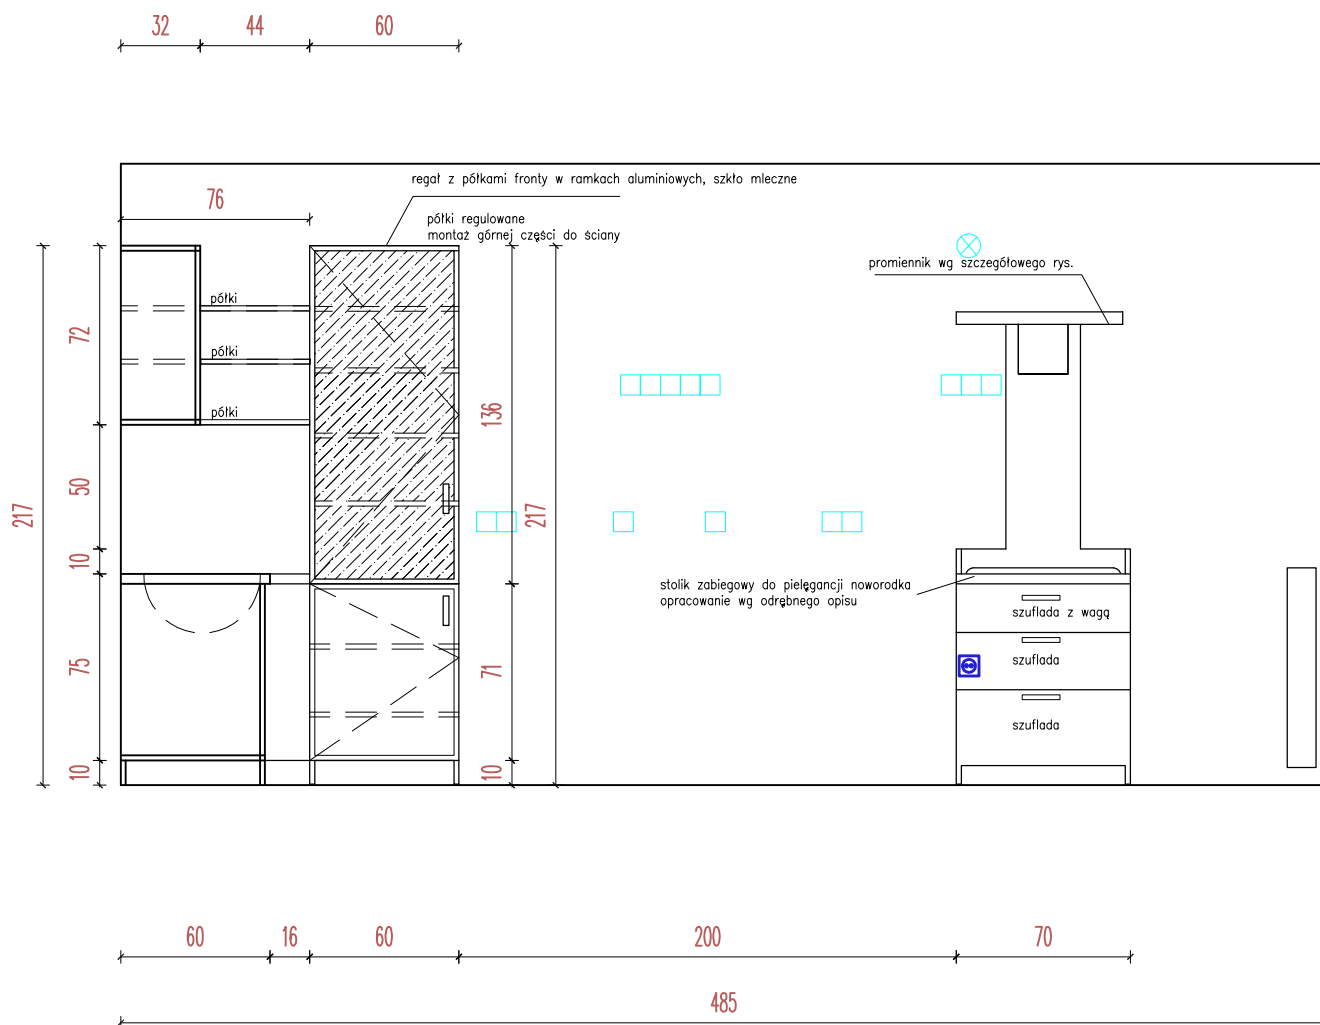

UWAGA:

- 1.zabudowa na stelażu aluminiowym, wypełnienie płyta meblowa kolor jak np. prod. Egger nr U108ST15 Wanilia lub równoważna kolor wg ncs S1002Y
- 2.obrzeża oklejane pcv gr 2mm
- 3.półki z płyty wiórowej w kolorze frontów gr 18mm
- 4.szuflady z samodomykiem jak np. metabox
- 5.blat wykonany z materiału PREMIUM w kolorze beżowym jak np. Linen lub równoważnym. Materiał opisano szczegółowo w Opisie Technicznym
- 6.umywalki ceramiczne oraz zlewozmywak nabladowe oraz baterie dostarcza zamawiający

Moka
DESIGN

Moka Design
Monika Błaszczowska
ul. Jeziozna 22, Koleczkowo
www.mokadesign.com.pl
tel. 501 446 322

Śpital Specjalistyczny
im. Świętej Rodziny
ul. Madalińskiego 25
Warszawa

Projekt: Projekt zabudowy meblowej na Niskim Parterze i Wysokim Parterze

Tytuł rys.: AK/aneks -sala porodowa nr 38

Opracował: mgr inż. arch. Monika Błaszczowska
mgr inż. arch. Barbara Starczewska


korekta: A data: 04.2014 skala: 1:25

Nr rysunku: 1.16.1


Uwaga! wszystkie wymiary należy sprawdzić na budowie

widok

uwaga: wykonać zabezpieczenie instalacji z maskownic z płyty meblowej zabezpieczającej przed uszkodzeniem maskownica łatwo demontowalna bez konieczności zdejmowania frontów

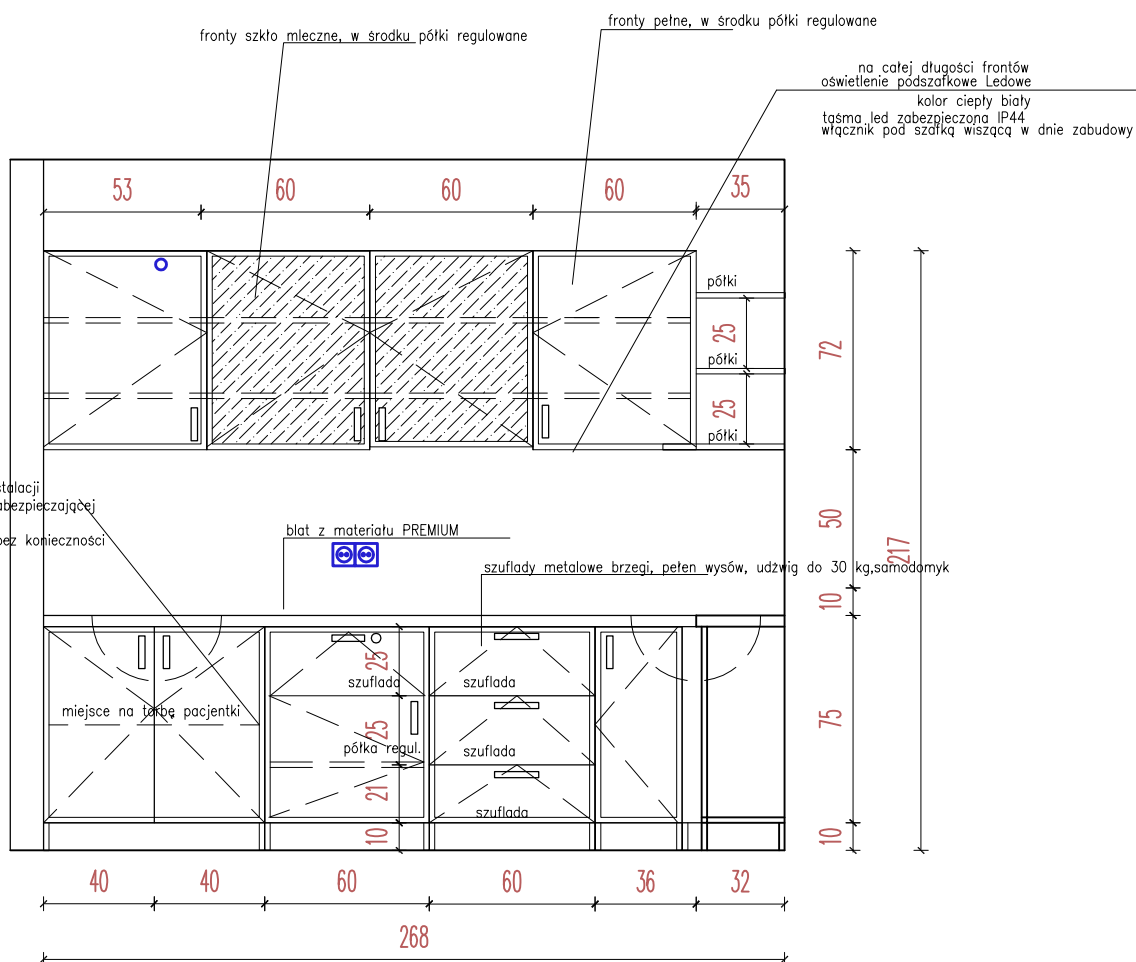

rzut z góry

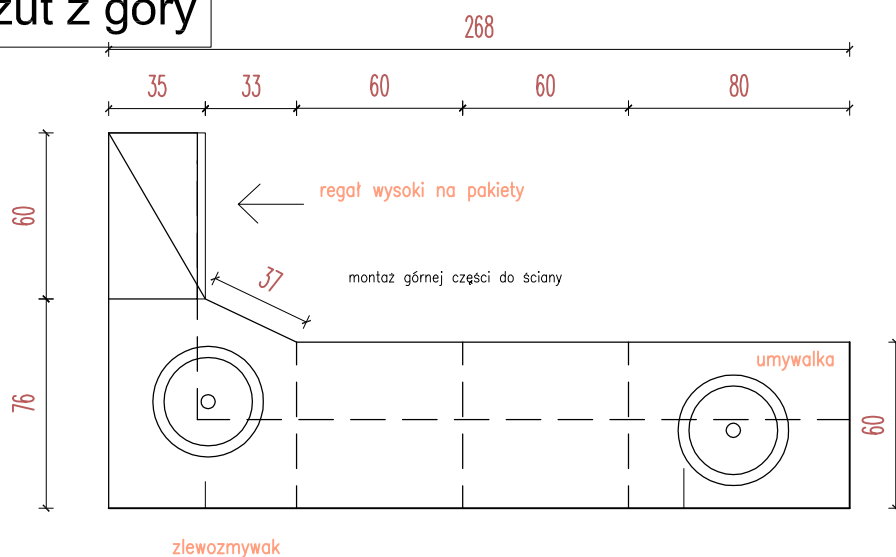

UWAGA:

- 1.zabudowa na stelażu aluminiowym, wypełnienie płyta meblowa kolor jak np. prod. Egger nr U108ST15 Wanilia lub równoważna kolor wg ncs S1002Y
- 2.obrzeża oklejane pcv gr 2mm
- 3.półki z płyty wiórowej w kolorze frontów gr 18mm
- 4.szuflady z samodomykiem jak np. metabox
- 5.blat wykonany z materiału PREMIUM w kolorze beżowym jak np. Linen lub równoważnym. Materiał opisano szczegółowo w Opisie Technicznym
- 6.umywalki ceramiczne oraz zlewozmywak nabołtowe oraz baterie dostarcza zamawiający

UWAGA!

wszystkie szafki górne
i szuflady zamykane
na klucz

Moka
DESIGN

Moka Design
Monika Błaszowska
ul. Jeziorna 22, Koleczkowo
www.mokadesign.com.pl
tel. 501 446 322

Szpital Specjalistyczny
im.Świętej Rodziny
ul.Madalińskiego 25
Warszawa

Projekt:

Projekt zabudowy meblowej na
Niskim Parterze i Wysokim Parterze

Tytuł rys.:

AK38/aneks -sala porodowa nr 38

Opracował:

mgr inż. arch. Monika Błaszowska
mgr inż. arch. Barbara Starczewska

korekta:

A

data:

04.2014


skala:

1:25

Nr rysunku:

1.16

Uwaga! wszystkie wymiary należy sprawdzić na budowie

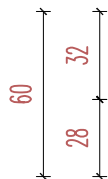

na całej długości frontów
oświetlenie podszafkowe Ledowe
kolor ciepły biały
taśma led zabezpieczona IP44
włącznik pod szafką wiszącą w dnie zabudowy

UWAGA!
wszystkie szafki górne
i szuflady zamykane
na klucz

- 1.zabudowa na stelażu aluminiowym, wypełnienie płyta meblowa kolor jak np. prod. Egger nr U108ST15 Waniaia lub równoważna kolor wg ncs S1002Y
- 2.obrzeża oklejane pcv gr 2mm
- 3.półki z płyty wiórowej w kolorze frontów gr 18mm
- 4.szufłady z samomodymkiem jak np. metabox
- 5.blat wykonany z materiału PREMIUM w kolorze beżowym jak np. Linen lub równoważnym. Materiał opisano szczegółowo w Opisie Technicznym
- 6.umywalki ceramiczne oraz zlewozmywak nablatowe oraz baterie dostarcza zamawiający

Moka

DE

Moka Design
Monika Błaszowska
ul. Jeziorna 22, Koleczkowo
www.mokadesign.com.pl
tel. 501 446 322

*Szpital Specjalistyczny
im. Świętej Rodziny
ul. Madalińskiego 25
Warszawa*

<i>Projekt:</i>	Projekt zabudowy meblowej na Niskim Parterze i Wysokim Parterze
-----------------	---

<i>Tytuł rys.:</i>	AK51/aneks –sala porodowa nr 51
--------------------	---------------------------------


<i>Opracował:</i>	mgr inż. arch. Monika Błaszczowska mgr inż. arch. Barbara Starczewska
-------------------	--

<i>korekta:</i>	A	<i>data:</i>	04.2014	<i>skala:</i>	1:25
-----------------	---	--------------	---------	---------------	------

Nr rysunku: 1.17

Uwaga! wszystkie wymiary należy sprawdzić na budowie

SZ 52 szafka wisząca na pakiety

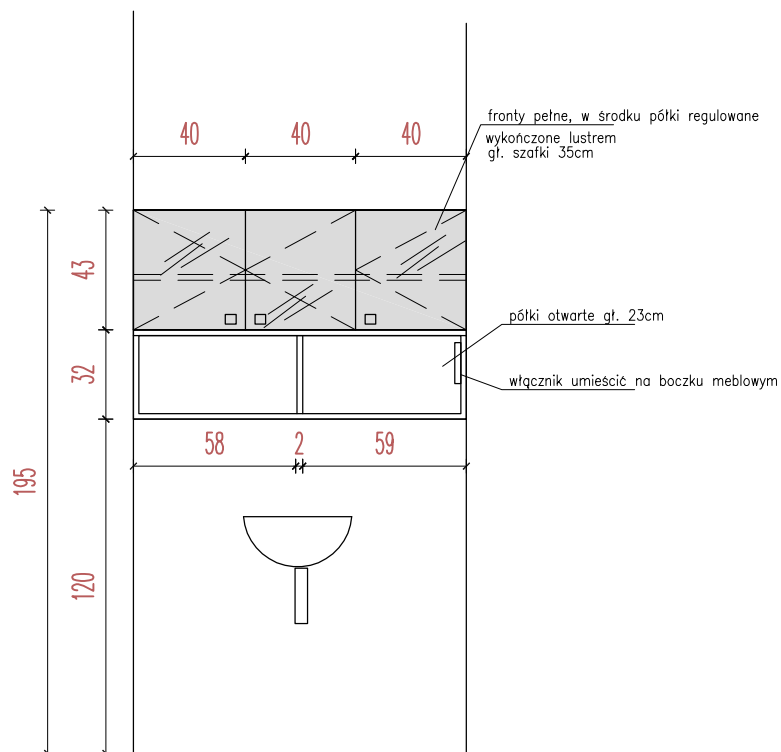

UWAGA:

- 1.zabudowa na stelażu aluminiowym, wypełnienie płyta meblowa kolor jak np. prod. Egger nr U108ST15 Wanilia lub równoważna kolor wg ncs S1002Y
- 2.obrzeża oklejane pcv gr 2mm
- 3.półki z płyty wiórowej w kolorze frontów gr 18mm
- 4.szuflady z samodomykiem jak np. metabox
- 5.blat wykonany z materiału PREMIUM w kolorze beżowym jak np. Linen lub równoważnym. Materiał opisano szczegółowo w Opisie Technicznym
- 6.umywalki ceramiczne oraz zlewozmywak nablutowe oraz baterie dostarcza zamawiający

Moka
DESIGN


Moka Design
Monika Błaszowska
ul. Jeziorna 22, Koleczkowo
www.mokadesign.com.pl
tel. 501 446 322

	Szpital Specjalistyczny im.Świętej Rodziny ul.Madalińskiego 25 Warszawa		
Projekt:	Projekt zabudowy meblowej na Niskim Parterze i Wysokim Parterze		
Tytuł rys.:	SZ52/szafka wisząca na pakiety		
Opracował:	mgr inż. arch. Monika Błaszowska mgr inż. arch. Barbara Starczewsko		
korekta:	A	data:	04.2014
		skala:	1:25
Nr rysunku:	1.18.1		

Uwaga! wszystkie wymiary należy sprawdzić na budowie

UWAGA!

wszystkie szafki górne
i szuflady zamykane
na klucz

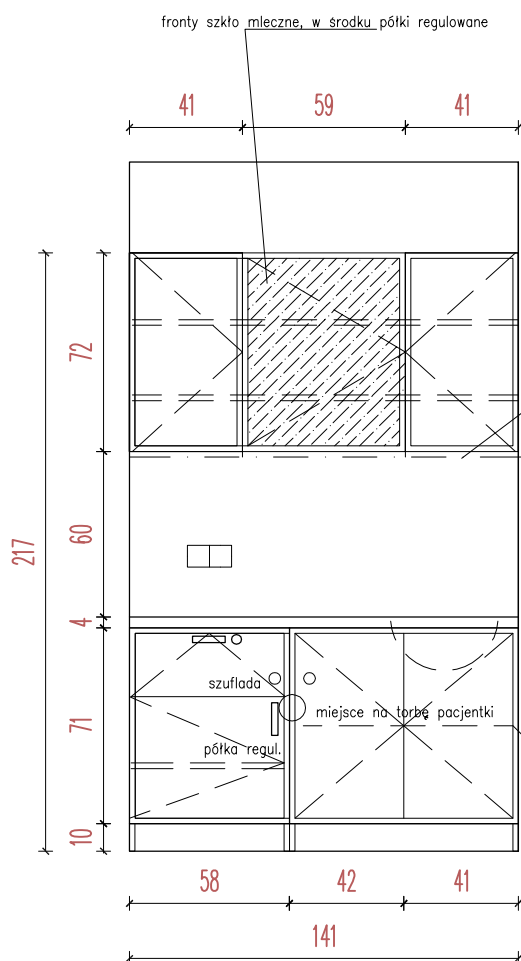

na całej długości frontów
oświetlenie podszafkowe Ledowe
kolor ciepły biały
taśma led zabezpieczona IP44
włącznik pod szafką wiszącą w dnie zabudowy


UWAGA:

- 1.zabudowa na stelażu aluminiowym, wypełnienie płyta meblowa kolor jak np. prod. Egger nr U108ST15 Wania lub równoważna kolor wg ncs S1002Y
- 2.obrzeża oklejane pcv gr 2mm
- 3.półki z płyty wiórowej w kolorze frontów gr 18mm
- 4.szuflady z samodomykiem jak np. metabox gr 18mm
- 5.blat wykonany z materiału PREMIUM w kolorze beżowym jak np. Linen lub równoważnym. Materiał opisano szczegółowo w Opisie Technicznym
- 6.umywalki ceramiczne oraz zlewozmywak nabladowe oraz baterie dostarcza zamawiający

uwaga: wykonać zabezpieczenie instalacji z maskownic z płyty meblowej zabezpieczającej przed uszkodzeniem maskownica łatwo demontowalna bez konieczności zdejmowania frontów

uwaga: zostawić przestrzeń za szafkami w celu przeprowadzenia instalacji wod-kan do zlewozmywaka

wyoblenie blatu, zcięcie szafek

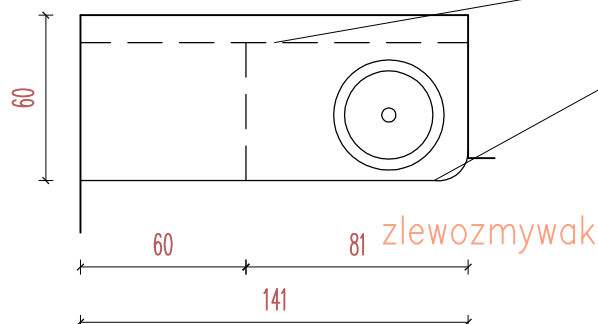


Moka
DESIGN

Moka Design
Monika Błaszowska
ul. Jeziorna 22, Koleczkowo
www.mokadesign.com.pl
tel. 501 446 322

Szpital Specjalistyczny im.Świętej Rodziny ul.Madalińskiego 25 Warszawa		
Projekt:	Projekt zabudowy meblowej na Niskim Parterze i Wysokim Parterze	
Tytuł rys.:	AK52/aneks sala porodowa nr 52	
Opracował:	mgr inż. arch. Monika Błaszowska mgr inż. arch. Barbara Starczewska	
korekta:	A	data: 04.2014 skala: 1:25
Nr rysunku:	1.18	

Uwaga! wszystkie wymiary należy sprawdzić na budowie

regał z półkami fronty w ramach aluminiowych, szkło mleczne

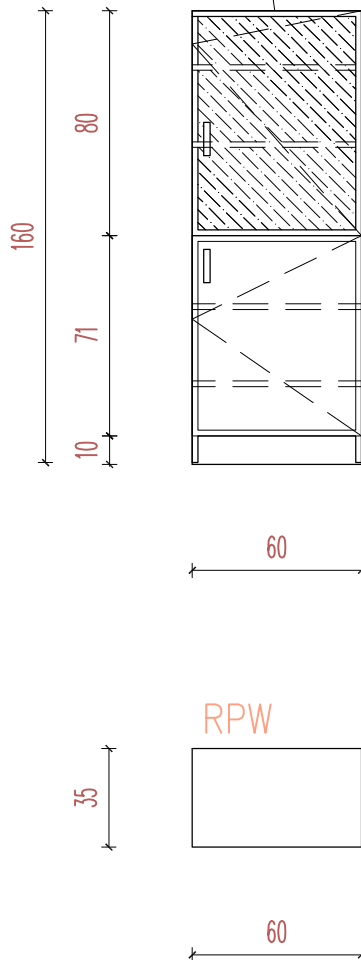półki regulowane
montaż górnej części do ściany

UWAGA:


- 1.zabudowa na stelażu aluminiowym, wypełnienie płyta meblowa kolor jak np. prod. Egger nr U108ST15 Wanilia lub równoważna kolor wg ncs S1002Y
- 2.obrzeża oklejane pcv gr 2mm
- 3.półki z płyty wiórowej w kolorze frontów gr 18mm
- 4.szuflady z samodomykiem jak np. metabox
- 5.blat wykonany z materiału PREMIUM w kolorze beżowym jak np. Linen lub równoważnym. Materiał opisano szczegółowo w Opisie Technicznym
- 6.umywalki ceramiczne oraz zlewozmywak nabołatowe oraz baterie dostarcza zamawiający

Moka
DESIGN

Moka Design
Monika Błaszczowska
ul. Jeziorna 22, Koleczkowo
www.mokadesign.com.pl
tel. 501 446 322

	Szpital Specjalistyczny im. Świętej Rodziny ul. Madalińskiego 25 Warszawa		
Projekt:	Projekt zabudowy meblowej na Niskim Parterze i Wysokim Parterze		
Tytuł rys.:	RPW/regał na pakiety wolnostojący		
Opracował:	mgr inż. arch. Monika Błaszczowska mgr inż. arch. Barbara Starczewska		
korekta:	A	data:	04.2014
		skala:	1:25
Nr rysunku:	1.19.1		

Uwaga! wszystkie wymiary należy sprawdzić na budowie

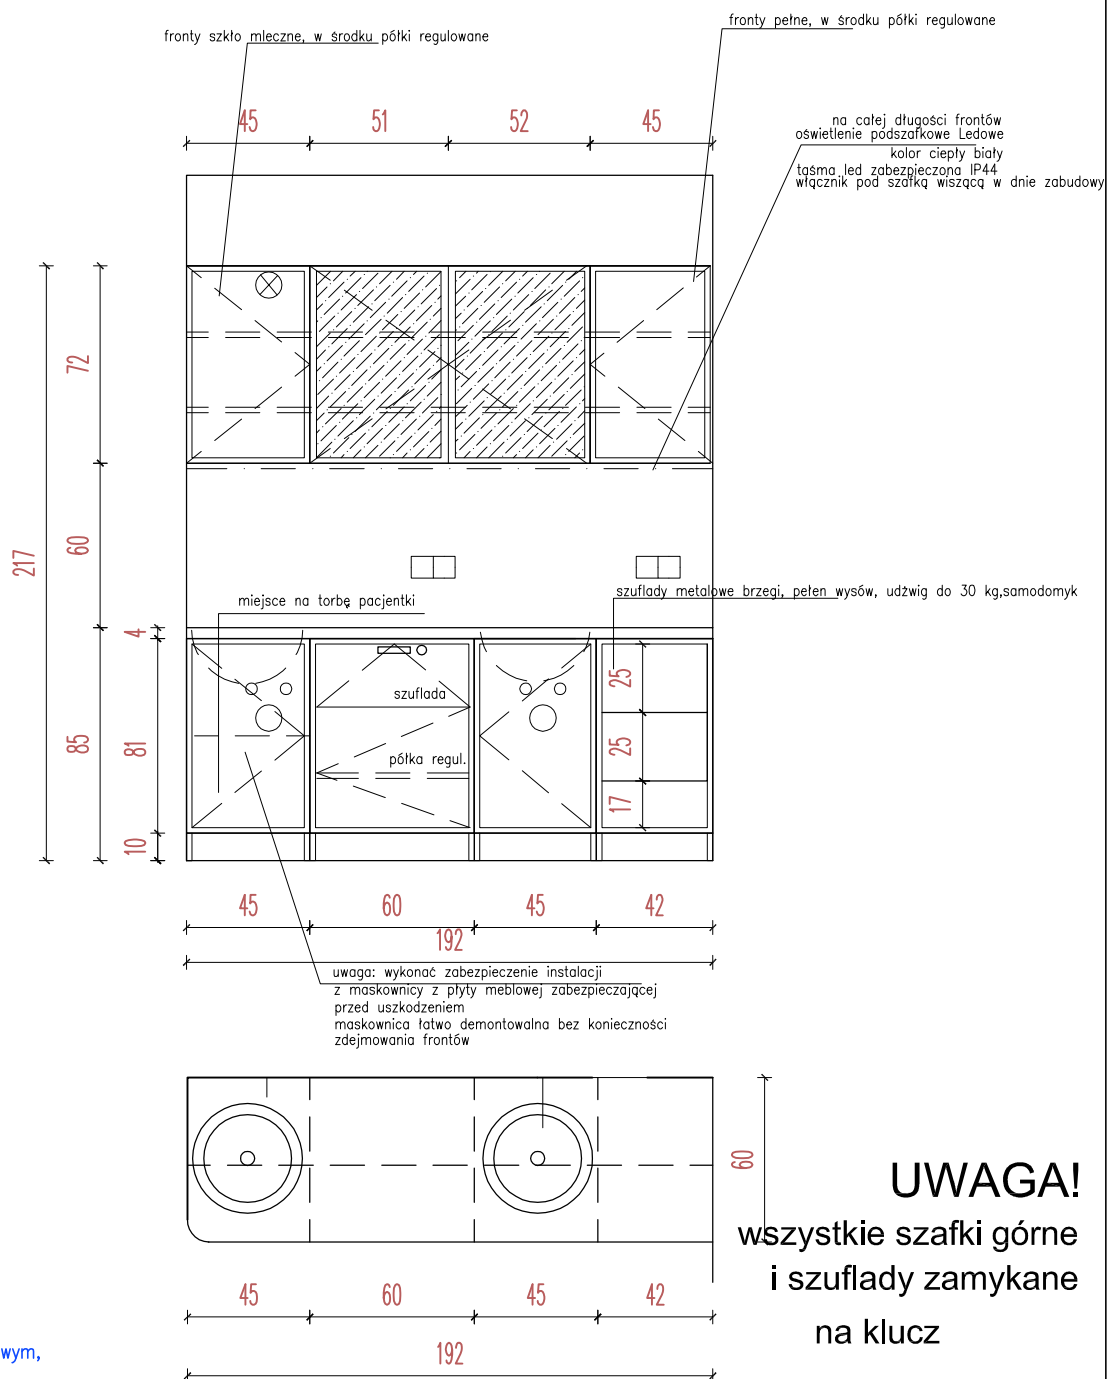

UWAGA:

1. zabudowa na stelażu aluminiowym, wypełnienie płytą meblową kolor jak np. prod. Egger nr U108ST15 Wanilia lub równoważna kolor wg ncs S1002Y
2. obrzeża oklejane pcv gr 2mm
3. półki z płyty wiórowej w kolorze frontów gr 18mm
4. szuflady z samodomowykiem jak np. metabox
5. blat wykonany z materiału PREMIUM w kolorze beżowym jak np. Linen lub równoważnym. Materiał opisano szczegółowo w Opisie Technicznym
6. umywalki ceramiczne oraz zlewozmywak nablátowe oraz baterie dostarcza zamawiający

Moka
DESIGN

Moka Design
Monika Błaszowska
ul. Jeziorna 22, Koleczkowo
www.mokadesign.com.pl
tel. 501 446 322

	Szpital Specjalistyczny im. Świętej Rodziny ul. Madalińskiego 25 Warszawa		
Projekt:	Projekt zabudowy meblowej na Niskim Parterze i Wysokim Parterze		
Tytuł rys.:	AK53/aneks sala porodowa nr 53		
Opracował:	mgr inż. arch. Monika Błaszowska mgr inż. arch. Barbara Starczewska		
Korekta:	A	data:	04.2014
		skala:	1:25
Nr rysunku:	1.19		

Uwaga! wszystkie wymiary należy sprawdzić na budowie


SBR szafka wysoka na bieliznę z roletami

TYTUŁ RYS.

SBR/szafka wysoka na bieliznę z roletami
SZW/szafka na stelażu metalowym

SZW szafka na stelażu metalowym

z uwagi na brak możliwości montażu szafki wiszącej do ściany wykonać stelaż ze stali kwasoodpornej

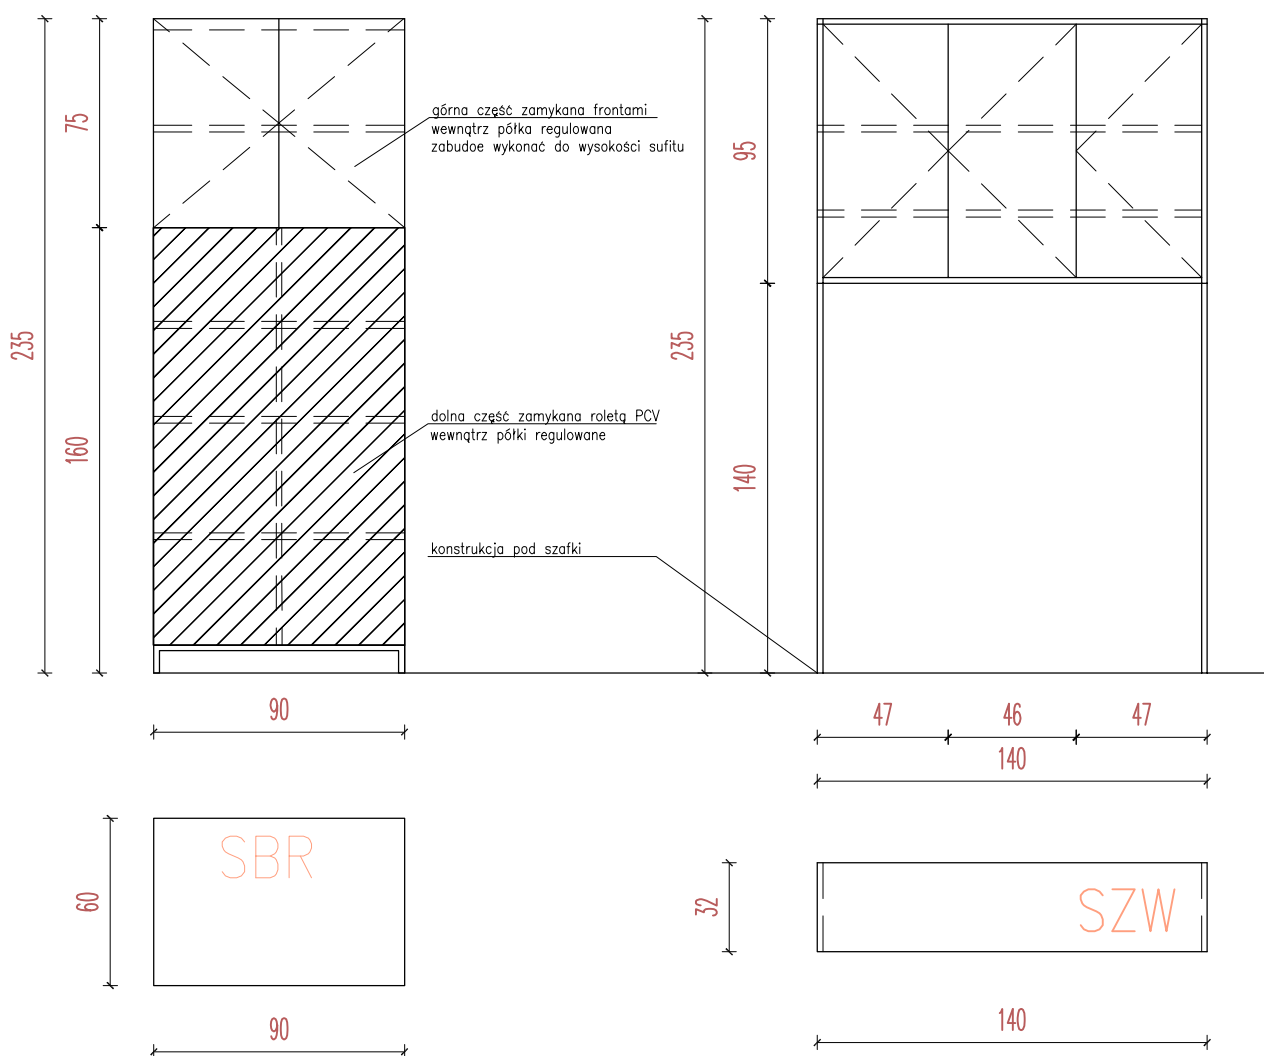

UWAGA:
1.korpus, fronty wykonane z płyty meblowej melaminowanej gr 18mmw kolorze białym
2.obrzeża oklejane pcv gr 2mm
3.półki z płyty wiórowej w kolorze frontów gr 18mm

Moka

DESIGN

Moka Design
Monika Błaszowska
ul. Jeziorna 22, Koleczkowo
www.mokadesign.com.pl
tel. 501 446 322

Śpital Specjalistyczny
im. Świętej Rodziny
ul. Madalińskiego 25
Warszawa

Projekt: Projekt zabudowy meblowej na Niskim Parterze i Wysokim Parterze


Tytuł rys.: SBR/szafka wysoka na bieliznę z roletami
SZW/szafka na stelażu metalowym

Opracował: mgr inż. arch. Monika Błaszowska
mgr inż. arch. Barbara Starczewska

korekta: A data: 04.2014 skala: 1:25

Nr rysunku: 1.20.1

Uwaga! wszystkie wymiary należy sprawdzić na budowie

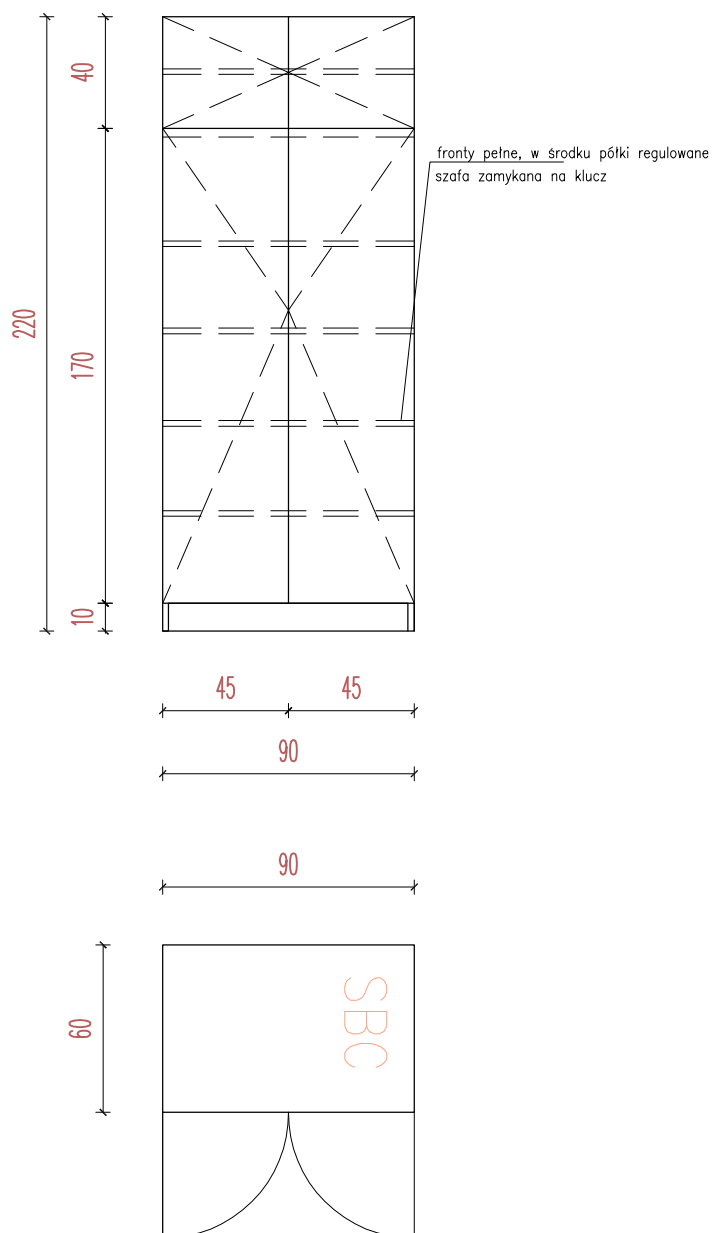

UWAGA:

- 1.korpus, fronty wykonane z płyty meblowej melaminowanej gr 18mmw kolorze białym
- 2.obrzeża oklejane pcv gr 2mm
- 3.półki z płyty wiórowej w kolorze frontów gr 18mm

Moka
DESIGN

Moka Design
Monika Błaszowska
ul. Jeziorna 22, Koleczkowo
www.mokadesign.com.pl
tel. 501 446 322

Szpital Specjalistyczny
im.Świętej Rodziny
ul.Madalińskiego 25
Warszawa

Projekt: Projekt zabudowy meblowej na
Niskim Parterze i Wysokim Parterze

Tytuł rys.: SBC/szafy do przechowywania bielizny czystej


Opracował: mgr inż. arch. Monika Błaszowska
mgr inż. arch. Barbara Starczewska

korekta: A data: 04.2014 skala: 1:25

Nr rysunku: 1.20


Uwaga! wszystkie wymiary należy sprawdzić na budowie

U1 uchwyt do ćwiczeń

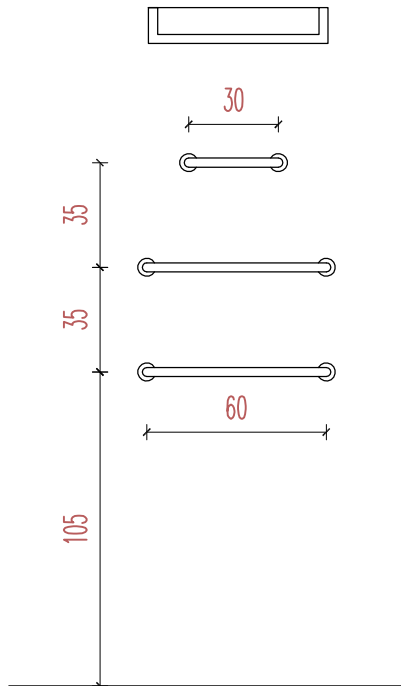


O2 obręcz na piłkę

obrzęcz ze stali MALOWANEJ proszkowo na kolor

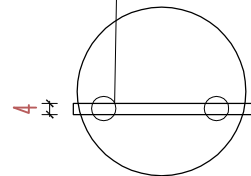biały na piłkę sako, mocowana do ściany, 2 uchwyty montażowe
obwód należy dopasować do sprzętu-piłka sako do pilatesu
kolor biały 9003 ral lub jasno szary 7047wg ral

U uchwyt do ćwiczeń

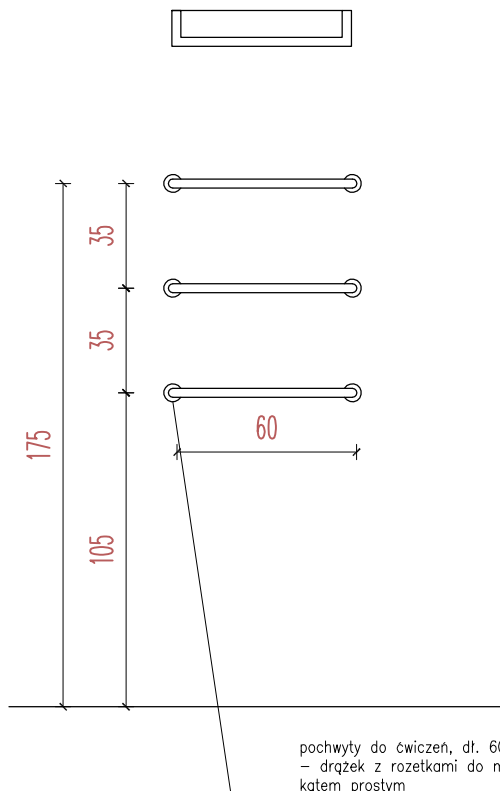

- pochwyty do ćwiczeń, dł. 60cmjak np. HEWI 805 36 130 seria 805
- drążek z rozetkami do mocowania, zagięty na obu końcach pod kątem prostym
- służy do podtrzymywania się i podparcia
- montaż ścienny przy pomocy zestawu do mocowania i rozetek HEWI
- łatwy do czyszczenia
- os 500 mm, średnica drążka 33 mm, średnica rozetki 70 mm
- kolor biały
- wytrzymałość do 150 kg

Moka
DESIGNMoka Design
Monika Błaszczowska
ul. Jeziorna 22, Koleczkowo
www.mokadesign.com.pl
tel. 501 446 322

	Szpital Położniczo-Ginekologiczny im.Świętej Rodziny ul.Modulskiego 25 Warszawa		
Projekt:	Projekt zabudowy meblowej na Niskim Parterze i Wysokim Parterze		
Tytuł rys.:	U/uchwyty do ćwiczeń, U1/uchwyty do ćwiczeń, O2/obrzęcz na piłkę		
Opracował:	mgr inż. arch. Monika Błaszczowska mgr inż. arch. Barbara Starczewska		
korekta:	b	data:	10.2013
		skala:	1:25
Nr rysunku:	1.21		


Uwaga! wszystkie wymiary należy sprawdzić na budowie

BSM
S042

zestaw 3 biur z nadstawkami na dokumenty


szafka na rzeczy osobiste

Tytuł rys. BSM/ zestaw 3 biur z nadstawkami na dokumenty
S042/szafka na rzeczy osobiste

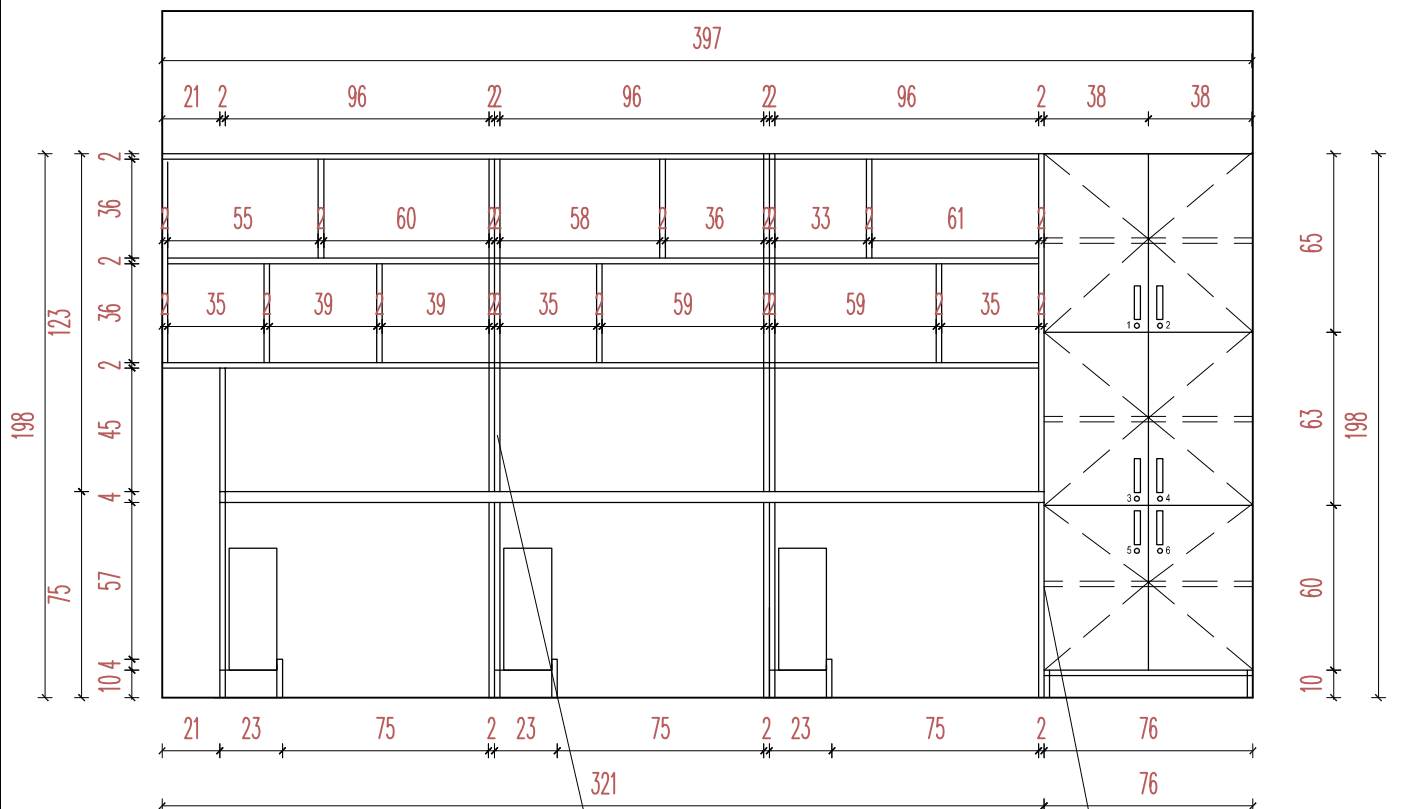

BSM

S042

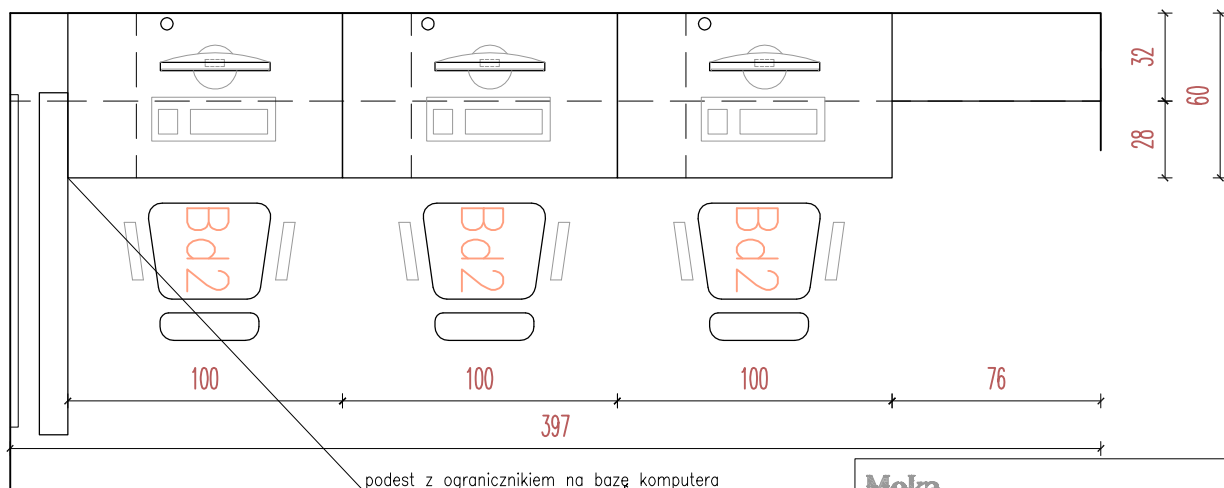

UWAGA:

- 1.korpus, fronty wykonane z płyty meblowej melaminowanej gr 18mm, kolor jak np. prod. Egger H1277ST9 Akacja Lakeland lub równoważny
- 2.obrzeża oklejane pcv gr 2mm
- 3.półki z płyty wiórowej w kolorze frontów gr 18mm
4. szuflady z samodomykiem jak np. metabox

Moka
DESIGN

Moka Design
Monika Błaszowska
ul. Jeziorna 22, Kołczkowo
www.mokadesign.com.pl
tel. 501 446 322



Investor:	Szpital Specjalistyczny im.Świętej Rodziny ul.Madalińskiego 25 Warszawa
Projekt:	Projekt zabudowy meblowej na Niskim Parterze i Wysokim Parterze
Tytuł rys.:	BSM/ zestaw 3 biur z nadstawkami na dokumenty S042/szafka na rzeczy osobiste
Opracował:	mgr inż. arch. Monika Błaszowska mgr inż. arch. Barbara Starczewska
korekta:	A data: 07.2014 skala: 1:25
Nr rysunku:	1.22

Uwaga! wszystkie wymiary należy sprawdzić na budowie

RBZ regał zamykany na baseny,kaczki jednoraz.



TYTUŁ RYS.

RBZ/regał zamykany na baseny,kaczki jednoraz.
STZ/szafka zlewozmywakowa

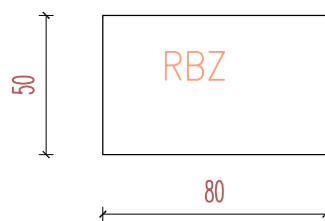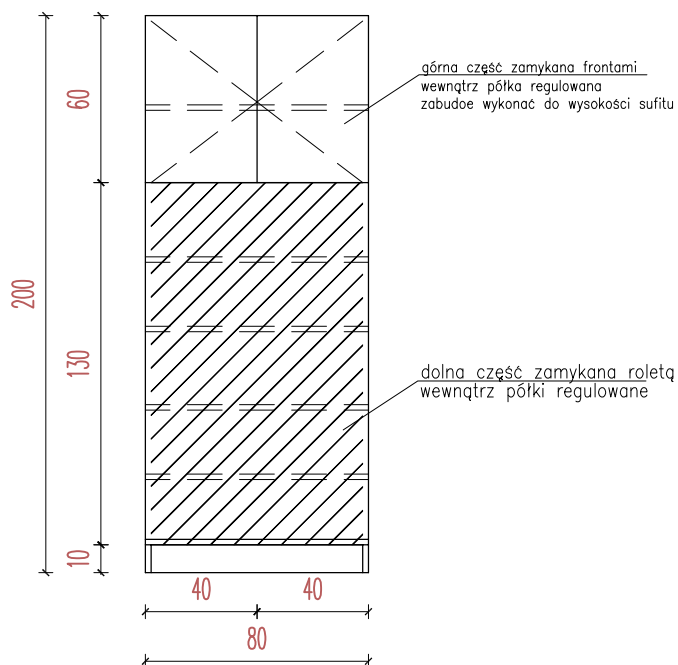

korpus, fronty z białej płyty meblowej, obrzeża PCV gr 2mm

STZ szafka zlewozmywakowa

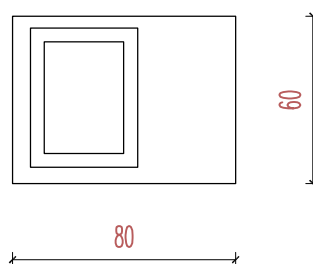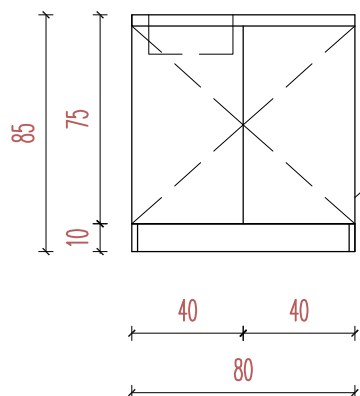

korpus, fronty z białej płyty meblowej, obrzeża PCV gr 2mm
blat roboczy imitacja aluminium, jak np. prod. Kronospan
kolor Metallic Line 6253 FP lub równoważny, odpowiednik ncs S 3000-N

Moka
DESIGN

Moka Design
Monika Błaszowska
ul. Jeziorna 22, Koleczkowo
www.mokadesign.com.pl
tel. 501 446 322

Inwestor:	Szpital Specjalistyczny im.Świętej Rodziny ul.Madalińskiego 25 Warszawa
Projekt:	Projekt zabudowy meblowej na Niskim Parterze i Wysokim Parterze
Tytuł rys.:	RBZ/regał zamykany na baseny,kaczki jednoraz. STZ/szafka zlewozmywakowa
Opracował:	mgr inż. arch. Monika Błaszowska mgr inż. arch. Barbara Starczewska
korekta:	A
data:	07.2014
skala:	1:25
Nr rysunku:	1.23

Uwaga! wszystkie wymiary należy sprawdzić na budowie

Uwaga! wszystkie wymiary należy sprawdzić na budowie

B45 biurko -łóża położnych nr 45

B45 łoża położnych


dostawka ze szkła mlecznego hartowanego gr 8mm, bezpieczne fazowane krawędzie szkła

przelotki w kolorze blatu

podest na bazę komputera
h-10cm

kosz na śmieci poj. 20l
3x lampka nabiurkowa
podest na 2 bazy komputera
h-10cm

kontenerek jezdny na rzeczy biurowe z szufladami, zamykany na klucz

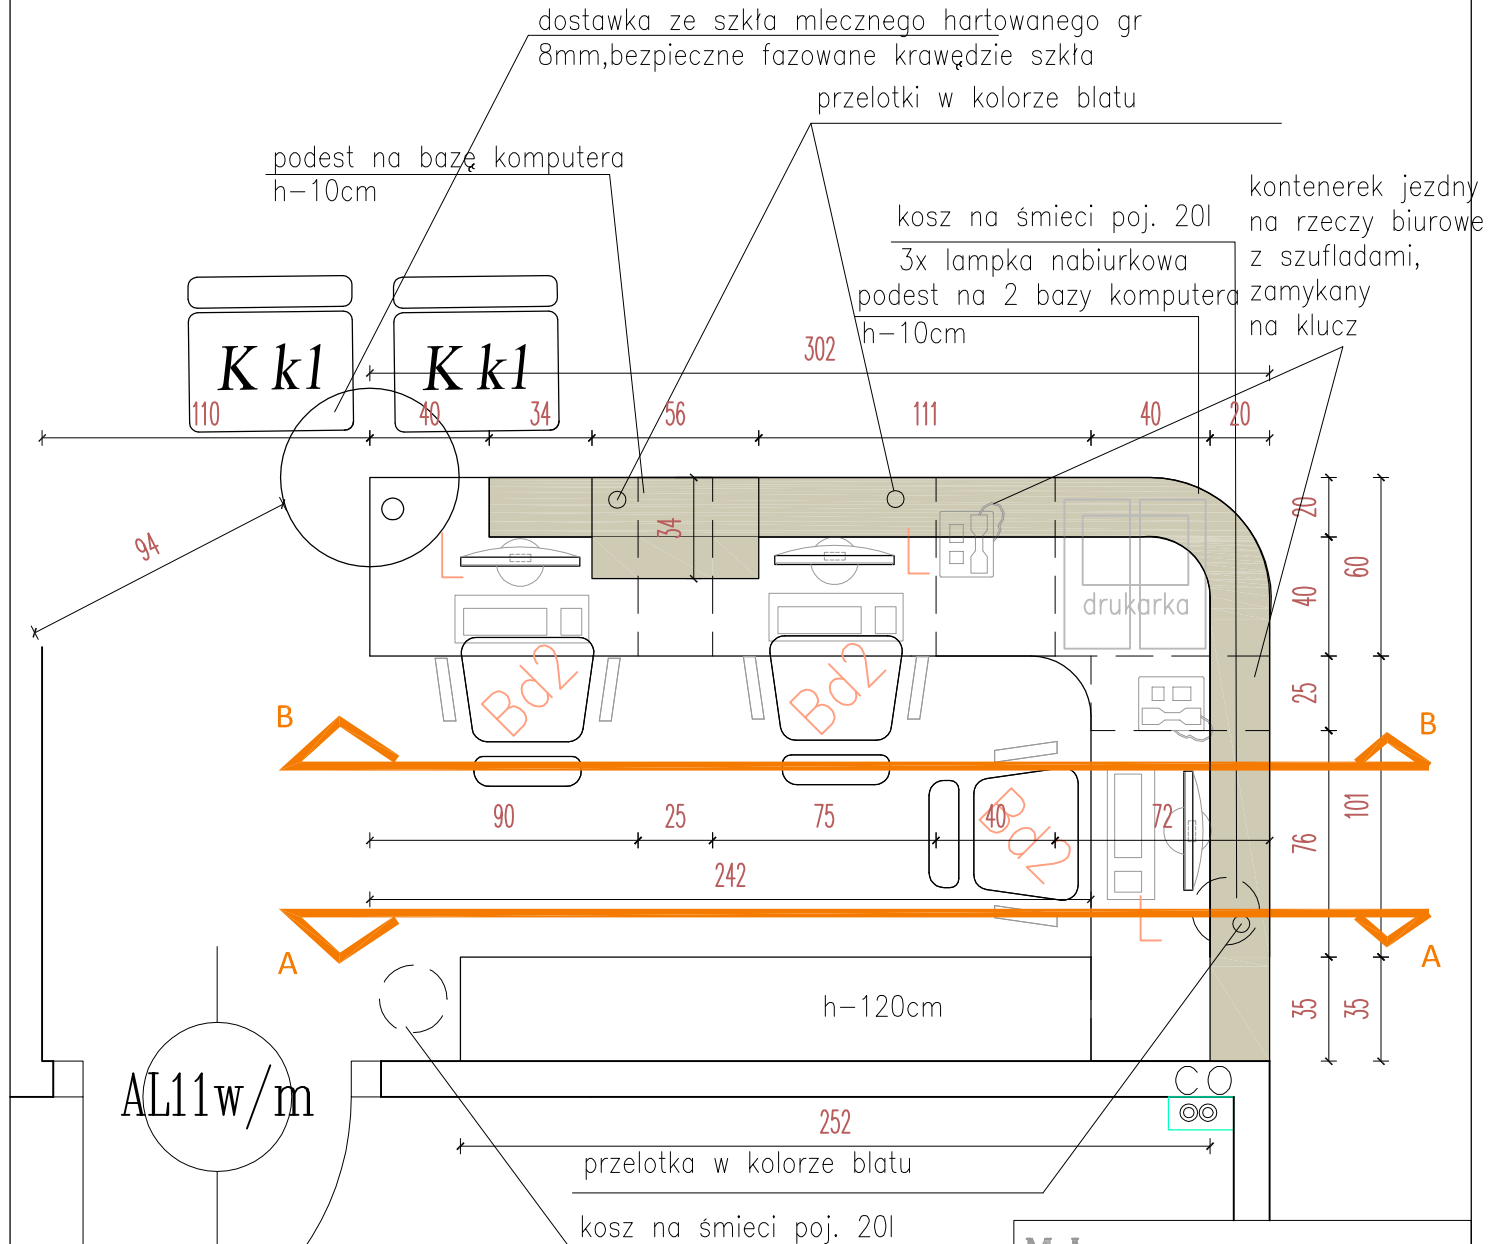

UWAGA:

1. zabudowa na stelażu aluminiowym, wypełnienie płyta meblowa kolor jak np. prod. Egger nr U108ST15 Wanilia lub równoważna kolor wg ncs S1002Y
2. obrzeża oklejane pcv gr 2mm
3. półki z płyty wiórowej w kolorze frontów gr 18mm
4. szuflady z samodomykiem jak np. metabox

nadstawka, fronty szafek w kolorze jak np. prod. 412 Abet Laminati z drobną strukturą w postaci pasów gr ok 1mm, kolor beżowy wg NCS S205G90Y


Moka
DESIGN

Moka Design
Monika Błaszowska
ul. Jeziorna 22, Kołczkowo
www.mokadesign.com.pl
tel. 501 446 322

	Szpital Specjalistyczny im. Świętej Rodziny ul. Madalińskiego 25 Warszawa		
Projekt:	Projekt zabudowy meblowej na Niskim Parterze i Wysokim Parterze		
Tytuł rys.:	B45/biurko -łóża położnych nr 45		
Opracował:	mgr inż. arch. Monika Błaszowska mgr inż. arch. Barbara Starczewska		
korekta:	B	data:	01.2014
		skala:	1:25
Nr rysunku:	1.24		


Uwaga! wszystkie wymiary należy sprawdzić na budowie

Cw7 szafa wnękowa korytarz nr 50

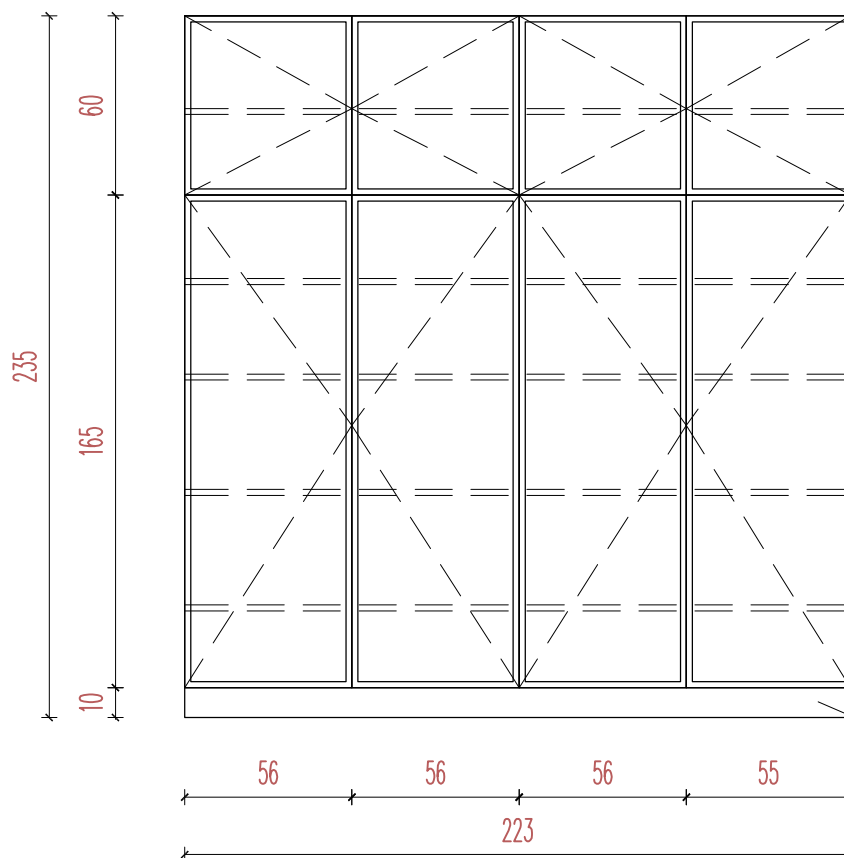

szafa z półkami regulowanymi na bieliznę , wszystkie fronty zamykane na klucz

cokół systemowy z tworzywa w kolorze aluminium, wykończony przezroczystą listwą silikonową

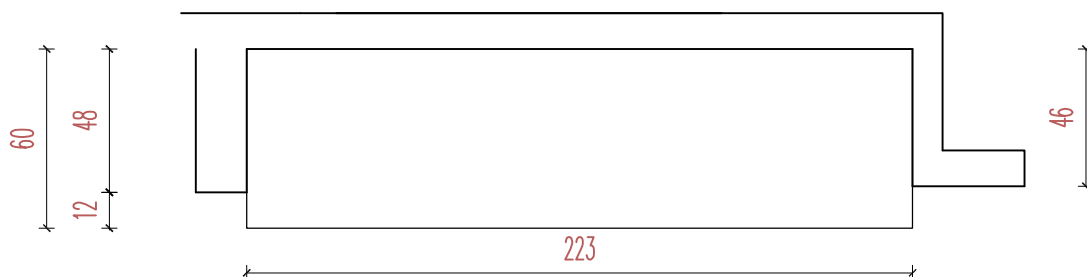

UWAGA:

- 1.zabudowa na stelażu aluminiowym, wypełnienie płyta meblowa kolor jak np. prod. Egger nr U108ST15 Wanilia lub równoważna kolor wg ncs S1002Y
- 2.obrzeża oklejane pcv gr 2mm
- 3.półki z płyty wiórowej w kolorze frontów gr 18mm
- 4.szuflady z samodomykiem jak np. metabox

Moka
DESIGN


Moka Design
Monika Błaszowska
ul. Jeziorna 22, Koleczkowo
www.mokadesign.com.pl
tel. 501 446 322

	Szpital Specjalistyczny im.Świętej Rodziny ul.Madalińskiego 25 Warszawa		
Projekt:	Projekt zabudowy meblowej na Niskim Parterze i Wysokim Parterze		
Tytuł rys.:	Cw7/szafa wnękowa korytarz nr 50		
Opracował:	mgr inż. arch. Monika Błaszowska mgr inż. arch. Barbara Starczewska		
korekta:	B	data:	01.2014
		skala:	1:25
Nr rysunku:	1,25		



Uwaga! wszystkie wymiary należy sprawdzić na budowie

Cw8 szafa wnękowa korytarz nr 50

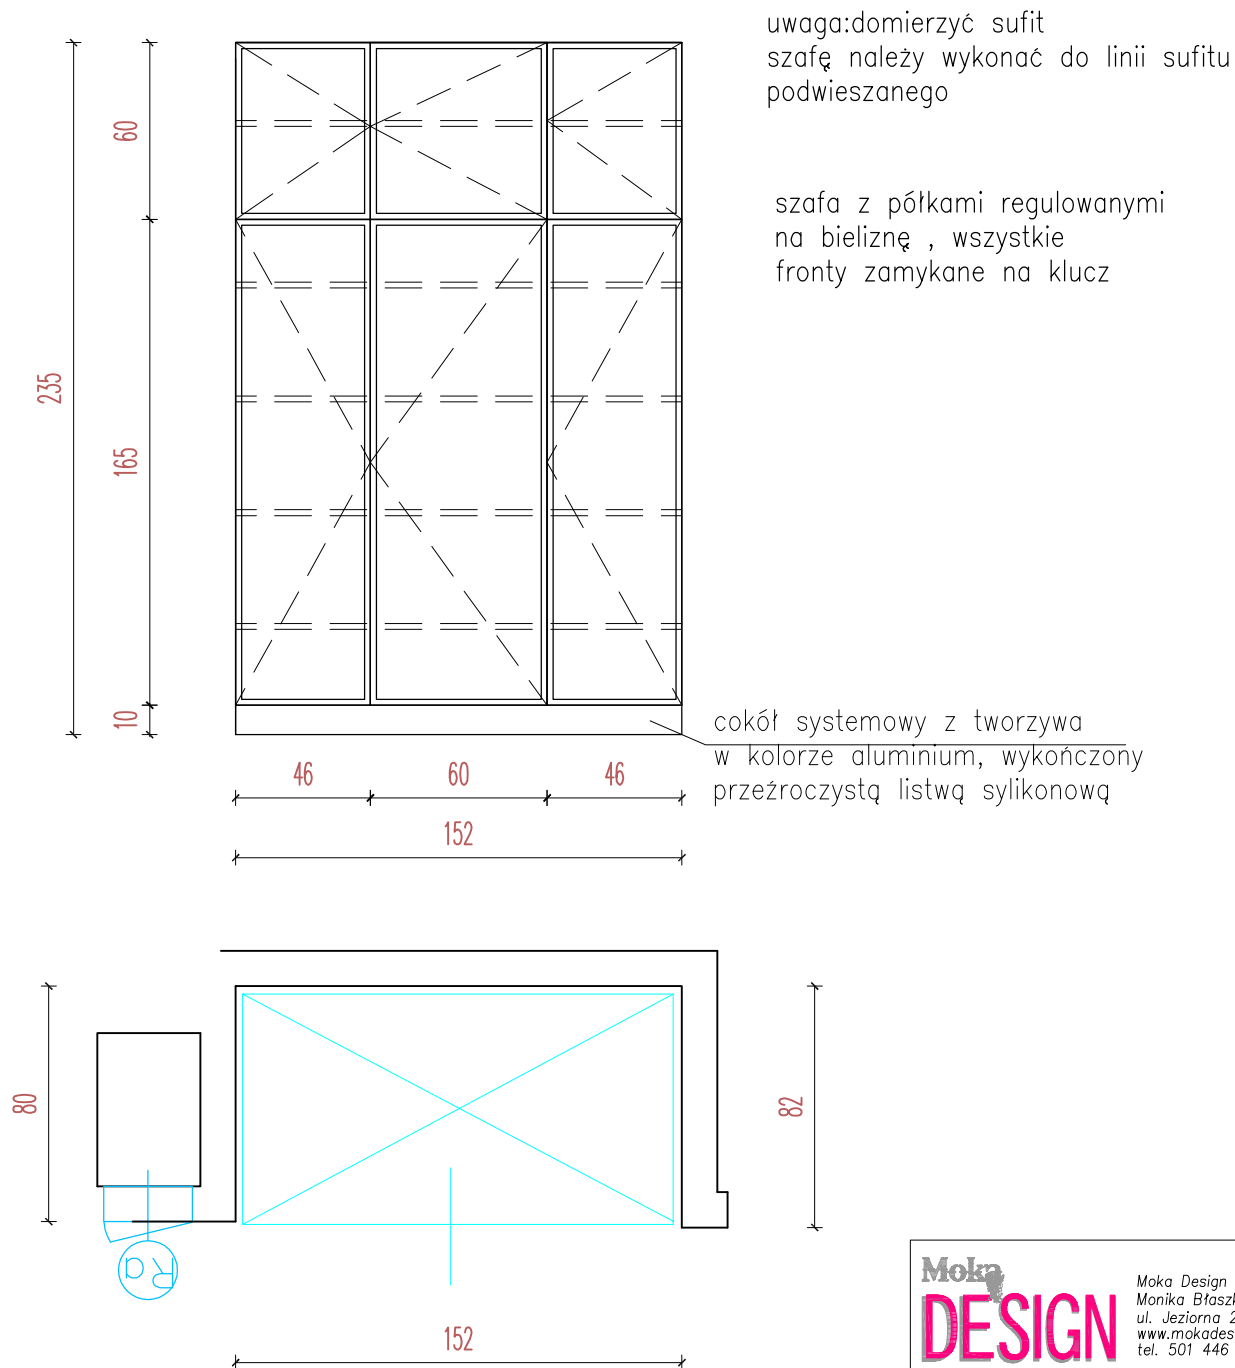

UWAGA:

1. zabudowa na stelażu aluminiowym, wypełnienie płyta meblowa kolor jak np. prod. Egger nr U108ST15 Wanilia lub równoważna kolor wg ncs S1002Y
2. obrzeża oklejane pcv gr 2mm
3. półki z płyty wiórowej w kolorze frontów gr 18mm
4. szuflady z samodomykiem jak np. metabox

Moka
DESIGN

Moka Design
Monika Błaszowska
ul. Jeziorna 22, Koleczkowo
www.mokadesign.com.pl
tel. 501 446 322

	Szpital Specjalistyczny im. Świętej Rodziny ul. Madalińskiego 25 Warszawa		
Projekt:	Projekt zabudowy meblowej na Niskim Parterze i Wysokim Parterze		
Tytuł rys.:	Cw8/szafa wnękowa korytarz nr 50		
Opracował:	mgr inż. arch. Monika Błaszowska mgr inż. arch. Barbara Starczewska		
korekta:	B	data:	01.2014
		skala:	1:25
Nr rysunku:	1.26		

Uwaga! wszystkie wymiary należy sprawdzić na budowie

TYTUŁ RYS.

AK46-aneks zaplecze pielęgniarskie 46

na całej długości frontów
oświetlenie podszafkowe Ledowe
kolor ciepły biały
taśma led zabezpieczona IP44
włącznik pod szafką wiszącą w dnie zabudowy

uwaga:
głębokość blatów, na których będą się
znajdowały ciepłarki do płynów należy
dopasować do wymagań technicznych
danego urządzenia, światło przejścia
przelotek dopasować do niestandardowych kabli



Łodówka z zamrażalnikiem do zabud.
jak np prod. BEKO CHŁODZIARKA

DO ZABUDOWY RBI 2301

kl. energetyczna A+, Wysokość 121.5
Szerokość 54.3 Głębokość 53.5
Pojemność całkowita netto [l]: 184
zamrażalnik w górnej części

+termometr z trwałym oznaczeniem CE

ciepłarka—uwaga wyszafek wiszących
dostosować do wymiarów urządzenia

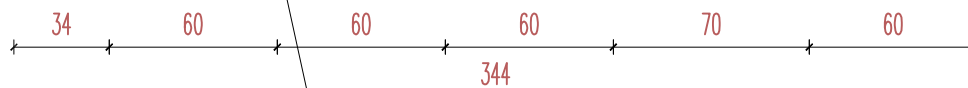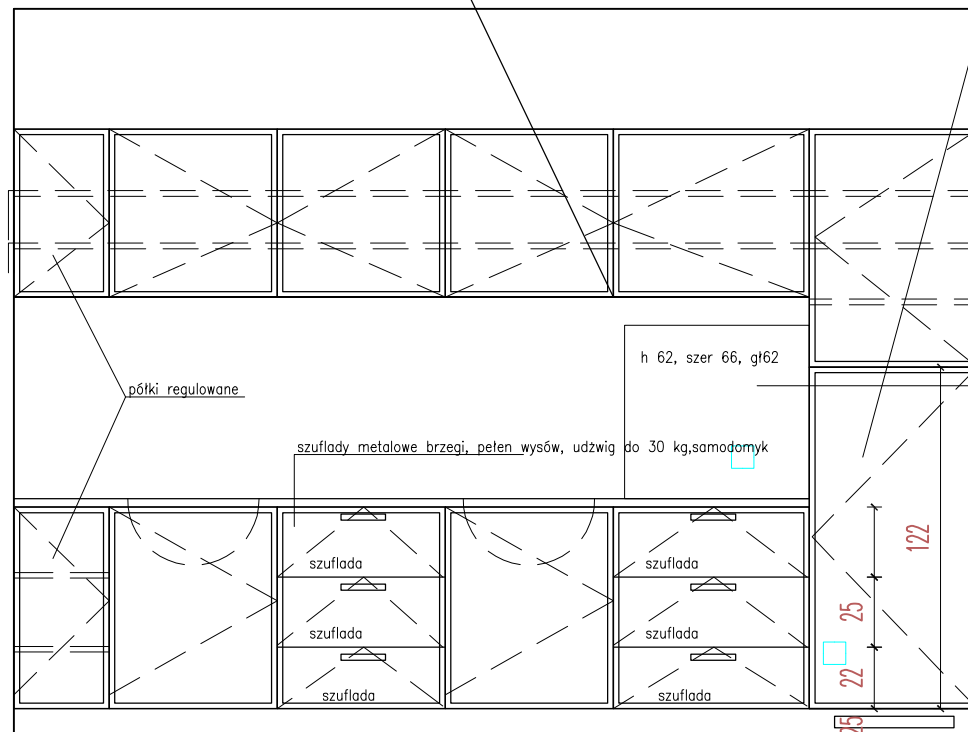


cokół systemowy z tworzywa
w kolorze aluminium, wykończony
przezroczystą listwą silikonową

UWAGA:

- 1.zabudowa na stelażu aluminiowym, wypełnienie płyta meblowa kolor jak np. prod. Egger nr U108ST15 Wanilia lub równoważna kolor wg ncs S1002Y
- 2.obrzeża oklejane pcv gr 2mm
- 3.półki z płyty wiórowej w kolorze frontów gr 18mm
- 4.szuflady z samodomykiem jak np. metabox
- 5.blat imitujący kamień w kolorze beżowym jak np. prod. Kronospan kolor 5342 RS Samara Sand lub równoważny
- 6.umywalki ceramiczne oraz zlewozmywak nabołtawo oraz baterie dostarcza zamawiający

zlewozmywak

umywalka

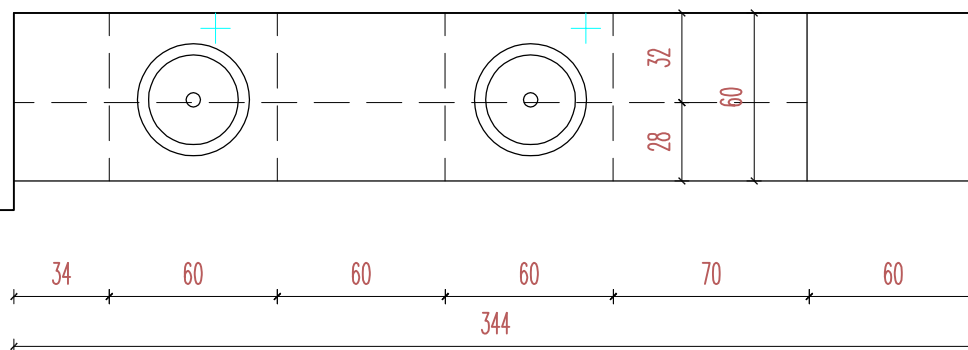


Moka
DESIGN

Moka Design
Monika Błaszowska
ul. Jeziorna 22, Koleczkowo
www.mokadesign.com.pl
tel. 501 446 322

Investor:	Szpital Specjalistyczny im Świętej Rodziny ul. Madalińskiego 25 Warszawa
Projekt:	Projekt zabudowy meblowej na Niskim Parterze i Wysokim Parterze
Tytuł rys.:	AK46-aneks zaplecze pielęgniarskie 46
Opracował:	mgr inż. arch. Monika Błaszowska mgr inż. arch. Barbara Starczewska
korekta:	A
data:	07.2014
skala:	1:25
Nr rysunku:	1.27

Uwaga! wszystkie wymiary należy sprawdzić na budowie

Sw46 szafa wnękowa

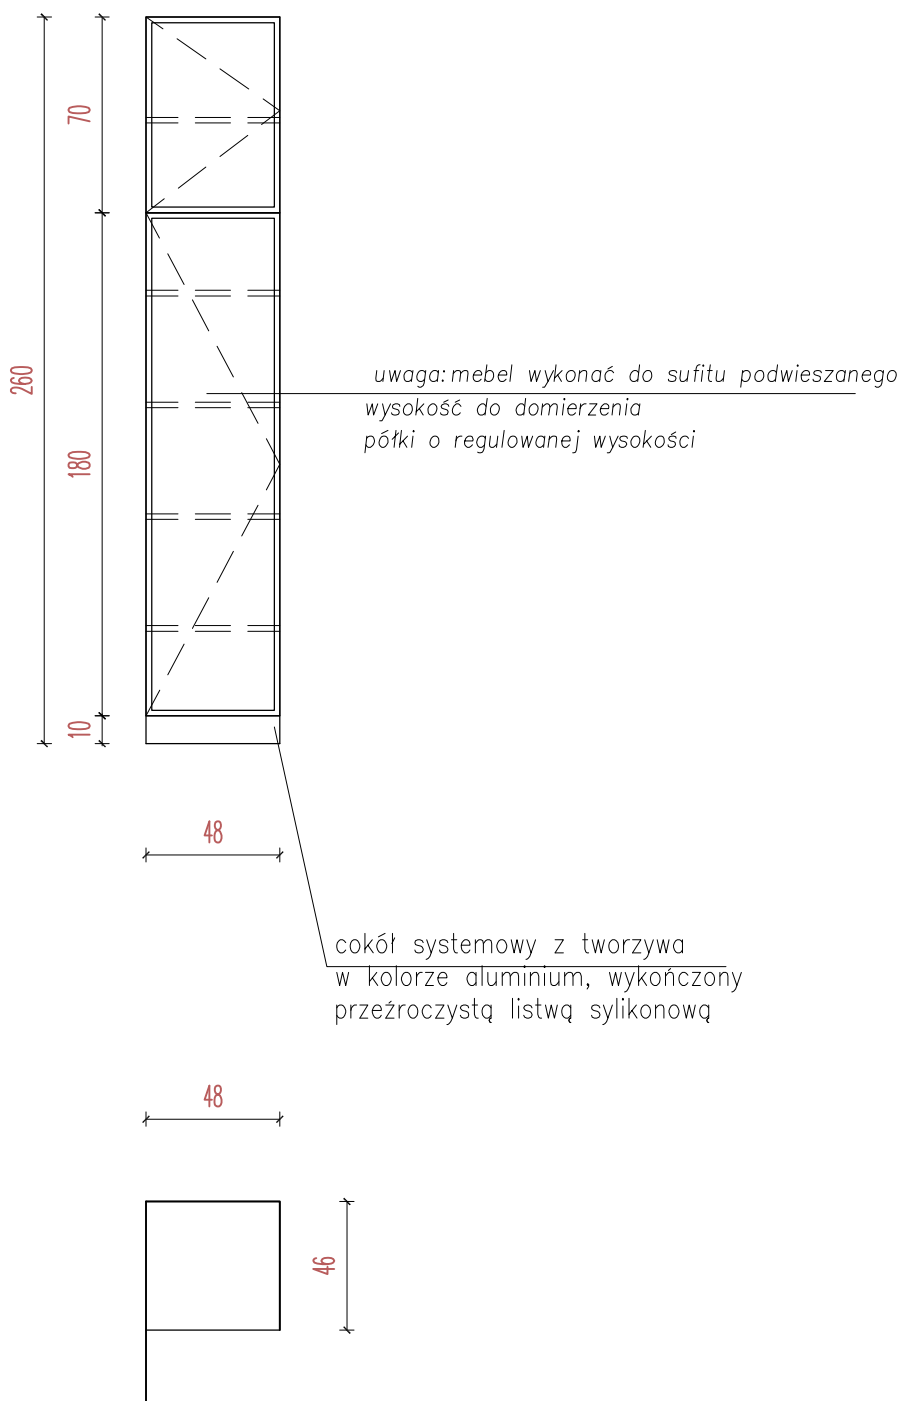

UWAGA:

- 1.zabudowa na stelażu aluminiowym, wypełnienie płyta meblowa kolor jak np. prod. Egger nr U108ST15 Wania lub równoważna kolor wg ncs S1002Y
- 2.obrzeża oklejane pcv gr 2mm
- 3.półki z płyty wiórowej w kolorze frontów gr 18mm
- 4.szuflady z samodomykiem jak np. metabox

Moka DESIGN

Moka Design
Monika Błaszowska
ul. Jeziorna 22, Koleczkowo
www.mokadesign.com.pl
tel. 501 446 322

<i>Inwestor:</i>	Szpital Specjalistyczny im.Świętej Rodziny ul.Madalińskiego 25 Warszawa
<i>Projekt:</i>	Projekt zabudowy meblowej na Niskim Parterze i Wysokim Parterze
<i>Tytuł rys.:</i>	Sw46/ szafa wnękowa zaplecze pielęgniarskie
<i>Opracował:</i>	mgr inż. arch. Monika Błaszowska mgr inż. arch. Barbara Starczewska
<i>korekta:</i>	A
<i>data:</i>	07.2014
<i>skala:</i>	1:25
<i>Nr rysunku:</i>	1.28


Uwaga! wszystkie wymiary należy sprawdzić na budowie

Bf 44 biurko z półką na segregatory i drukarkę pielęgniarki funkcyjnej


TYTUŁ RYS.

BF/44-biurko z półką na segregatory i drukarkę pom. 44 pielęgniarki funkcyjnej bl. porod.

WIDOK B

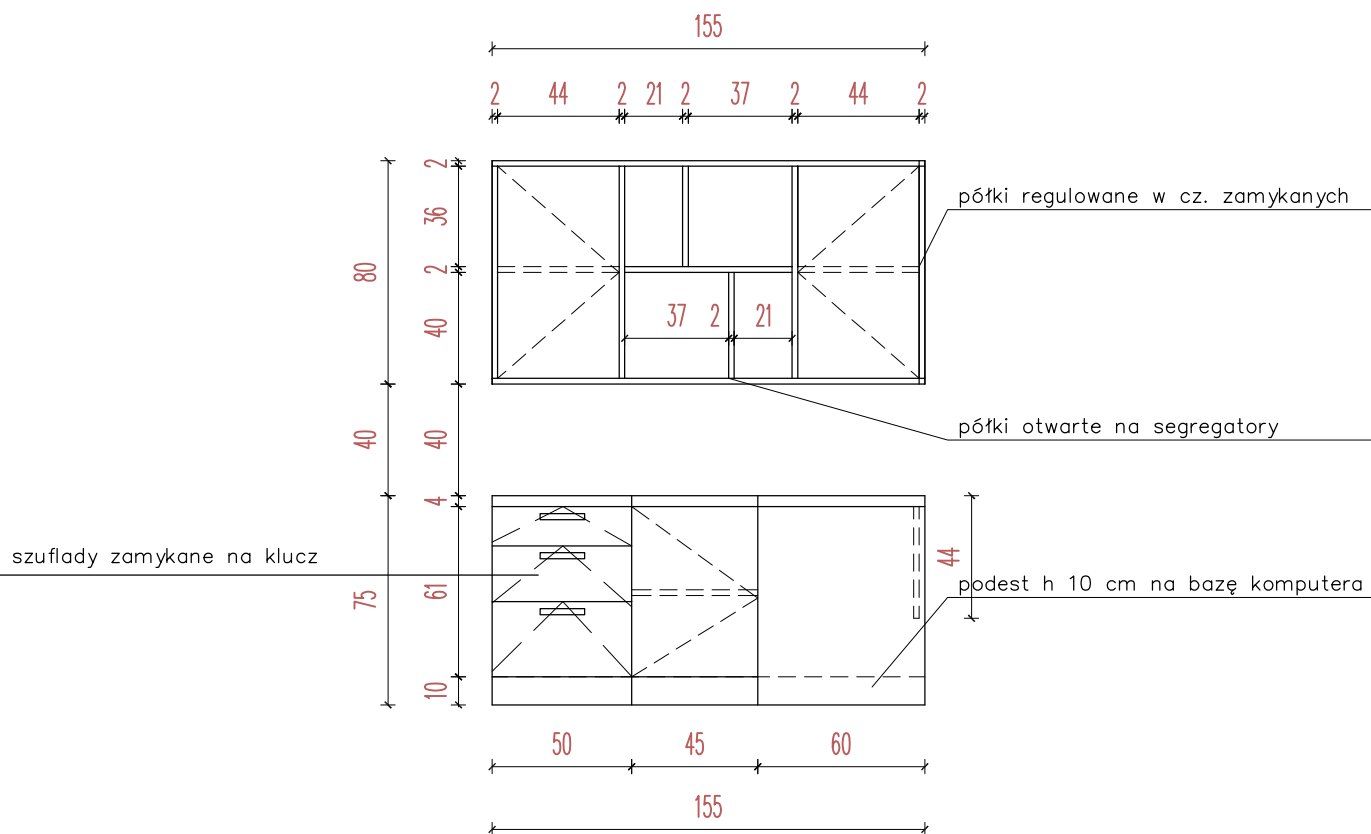

WIDOK A

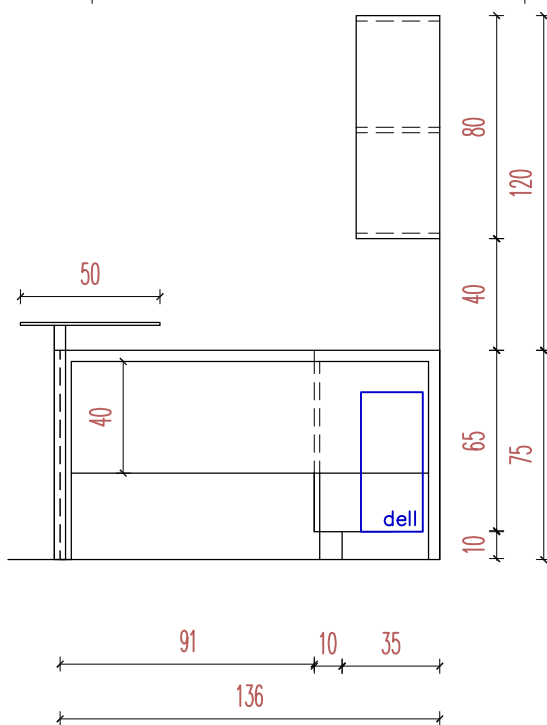

UWAGA:

- 1.korpus, fronty wykonane z płyty meblowej melaminowanej gr 18mm, kolor jak np. prod. Egger H1277ST9 Akacja Lakeland lub równoważny
- 2.obrzeża oklejane pcv gr 2mm
- 3.półki z płyty wiórowej w kolorze frontów gr 18mm
4. szuflady z samodomykiem jak np. metabox

Moka

DESIGN

Moka Design
Monika Błaszowska
ul. Jeziora 22, Koleczkowo
www.mokadesign.com.pl
tel. 501 446 322

Investor:	Szpital Specjalistyczny im. Świętej Rodziny ul. Madalińskiego 25 Warszawa
Projekt:	Projekt zabudowy meblowej na Niskim Parterze i Wysokim Parterze
Tytuł rys.:	BF/44-biurko z dostawką pom. 44 pielęgniarki funkcyjnej bl. porod.
Opracował:	mgr inż. arch. Monika Błaszowska mgr inż. arch. Barbara Starczewska
korekta:	A
data:	07.2014
skala:	1:25
Nr rysunku:	1.29.1


Uwaga! wszystkie wymiary należy sprawdzić na budowie

Bf 44 biurko z półką na segregatory i drukarkę pielęgniarki funkcyjnej

RZUT

TYTUŁ RYS.

BF/44-biurko z półką na segregatory i drukarkę pom. 44 pielęgniarki funkcyjnej bl. porod.

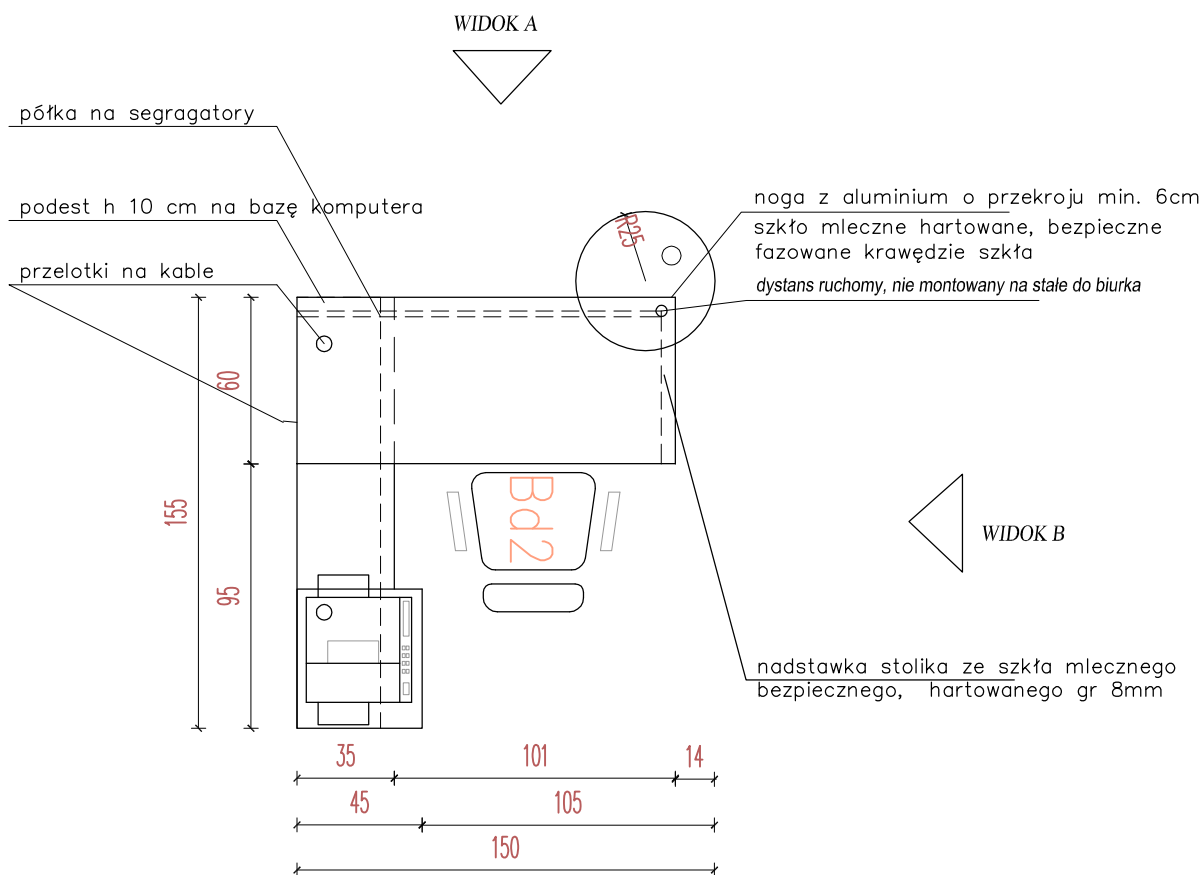

UWAGA:

- 1.korpus, fronty wykonane z płyty meblowej melaminowanej gr 18mm, kolor jak np. prod. Egger H1277ST9 Akacja Lakeland lub równoważny
- 2.obrzeża oklejane pcv gr 2mm
- 3.półki z płyty wiórowej w kolorze frontów gr 18mm
4. szuflady z samodomykiem jak np. metabox

Moka

DESIGN

Moka Design
Monika Błaszowska
ul. Jeziorna 22, Koleczkowo
www.mokadesign.com.pl
tel. 501 446 322


Inwestor:	Szpital Specjalistyczny im.Świętej Rodziny ul.Madalińskiego 25 Warszawa
Projekt:	Projekt zabudowy meblowej na Niskim Parterze i Wysokim Parterze
Tytuł rys.:	BF/44-biurko z dostawką pom. 44 pielęgniarki funkcyjnej bl. porod.
Opracował:	mgr inż. arch. Monika Błaszowska mgr inż. arch. Barbara Starczewska
korekta:	A
data:	07.2014
skala:	1:25
Nr rysunku:	1.29

Uwaga! wszystkie wymiary należy sprawdzić na budowie

TYTUŁ RYS.


SO/43, SO/43.1- szafki na rzeczy osobiste
p. położnych pom 43

SO 43.1 szafki na rz. osobiste

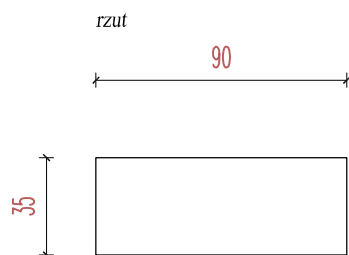


widok


2xhaczyki oraz półka regulowana w każdej szafce, numerki z laminatu grawerskiego w kolorze stali szczotkowanej montowne do każdej szafki, każda szafka zamykana na klucz, półki z możliwością demontażu

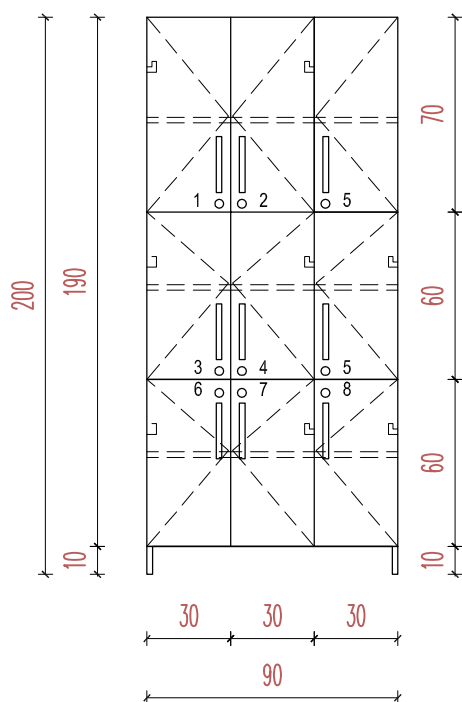

SO 43 szafki na rz. osobiste

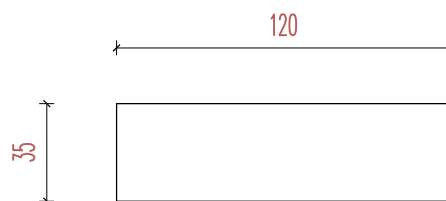

2xhaczyki oraz półka regulowana w każdej szafce, numerki z laminatu grawerskiego w kolorze stali szczotkowanej montowne do każdej szafki, każda szafka zamykana na klucz, półki z możliwością demontażu

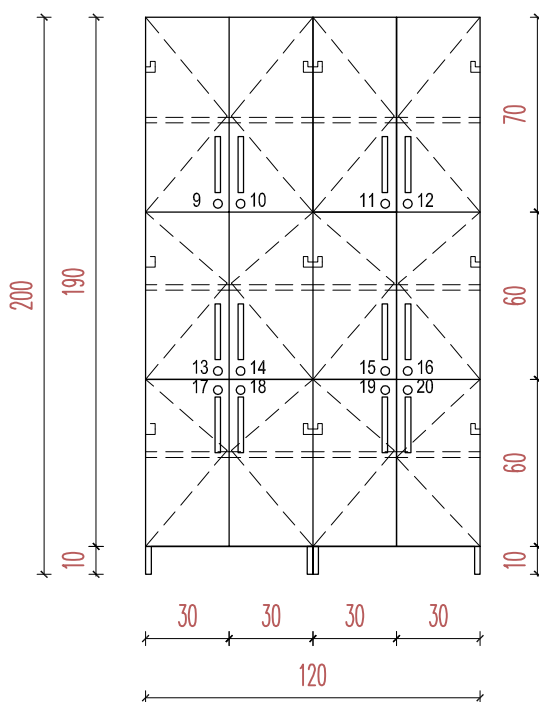

uchwyty jak np.
GS-9208 gamet, kolor szlif inox
znal, wymiary 40x25mm
lub o parametrach równoważnych

UWAGA:

- 1.korpus, fronty wykonane z płyty meblowej melaminowanej gr 18mm, kolor jak np. prod. Egger H1277ST9 Akacja Lakeland lub równoważny
- 2.obrzeża oklejane pcv gr 2mm
- 3.półki z płyty wiórowej w kolorze frontów gr 18mm
4. szuflady z samodomykiem jak np. metabox


Moka
DESIGN

Moka Design
Monika Błaszowska
ul. Jeziorna 22, Koleczkowo
www.mokadesign.com.pl
tel. 501 446 322


Inwestor:	Szpital Specjalistyczny im.Świętej Rodziny ul.Madalińskiego 25 Warszawa		
Projekt:	Projekt zabudowy meblowej na Niskim Parterze i Wysokim Parterze		
Tytuł rys.:	SO/43, SO/43.1- szafki na rzeczy osobiste p. położnych pom 43		
Opracował:	mgr inż. arch. Monika Błaszowska mgr inż. arch. Barbara Starczewska		
Korekta:	A	data:	07.2014
		skala:	1:25
Nr rysunku:	1.30		

Uwaga! wszystkie wymiary należy sprawdzić na budowie

widok

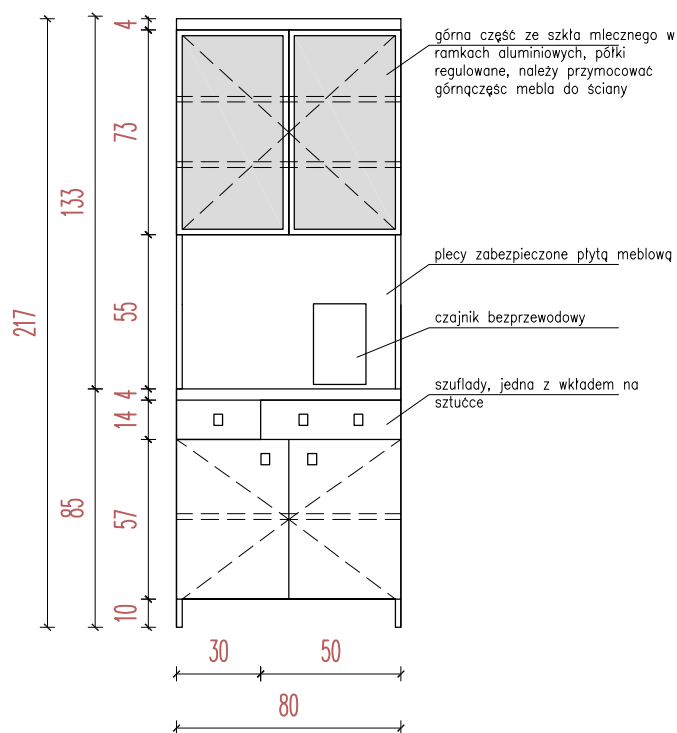


rzut

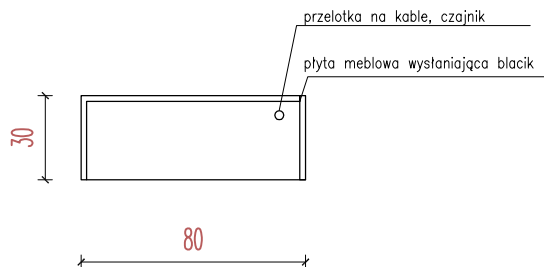

UWAGA:

- 1.korpus, fronty wykonane z płyty meblowej melaminowanej gr 18mm, kolor jak np. prod. Egger H1277ST9 Akacja Lakeland lub równoważny
- 2.obrzeża oklejane pcv gr 2mm
- 3.półki z płyty wiórowej w kolorze frontów gr 18mm
4. szuflady z samodomykiem jak np. metabox
5. blat roboczy imitacja aluminium, jak np. prod. Kronospan kolor Metalic Line 6253 FP lub równoważny, odpowiednik ncs S 3000-N

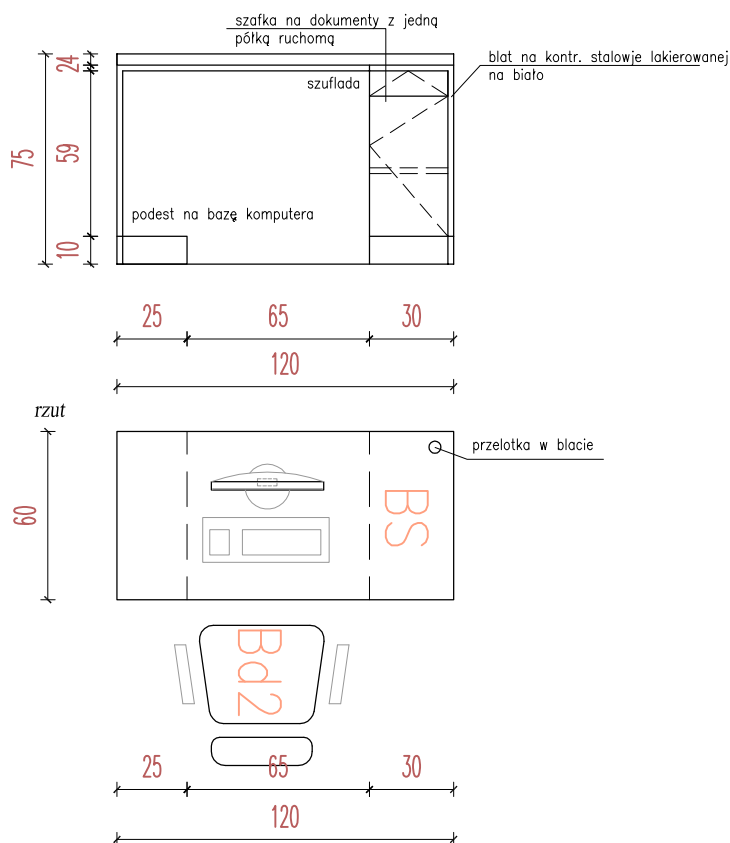

uchwyty jak np.
GS-9208 gamet, kolor szlif inox
znal, wymiary 40x25mm
lub o parametrach równoważnych

UWAGA:

- 1.korpus, fronty wykonane z płyty meblowej melaminowanej gr 18mm, kolor jak np. prod. Egger H1277ST9 Akacja Lakeland lub równoważny
- 2.obrzeża oklejane pcv gr 2mm
- 3.półki z płyty wiórowej w kolorze frontów gr 18mm
4. szuflady z samodomykiem jak np. metabox
5. blat roboczy imitacja aluminium, jak np. prod. Kronospan kolor Metalic Line 6253 FP lub równoważny, odpowiednik ncs S 3000-N


Moka
DESIGN

Moka Design
Monika Błaszowska
ul. Jeziorna 22, Koleczkowo
www.mokadesign.com.pl
tel. 501 446 322

Investor:	Szpital Specjalistyczny im.Świętej Rodziny ul.Madalińskiego 25 Warszawa		
Projekt:	Projekt zabudowy meblowej na Niskim Parterze i Wysokim Parterze		
Tytuł rys.:	AKM/aneks z czajnikiem, BS/biurko standard p. położnych pom 43		
Opracował:	mgr inż. arch. Monika Błaszowska mgr inż. arch. Barbara Starczewska		
korekta:	A	data:	07.2014
		skala:	1:25
Nr rysunku:	1.31		

Uwaga! wszystkie wymiary należy sprawdzić na budowie

AK40 aneks

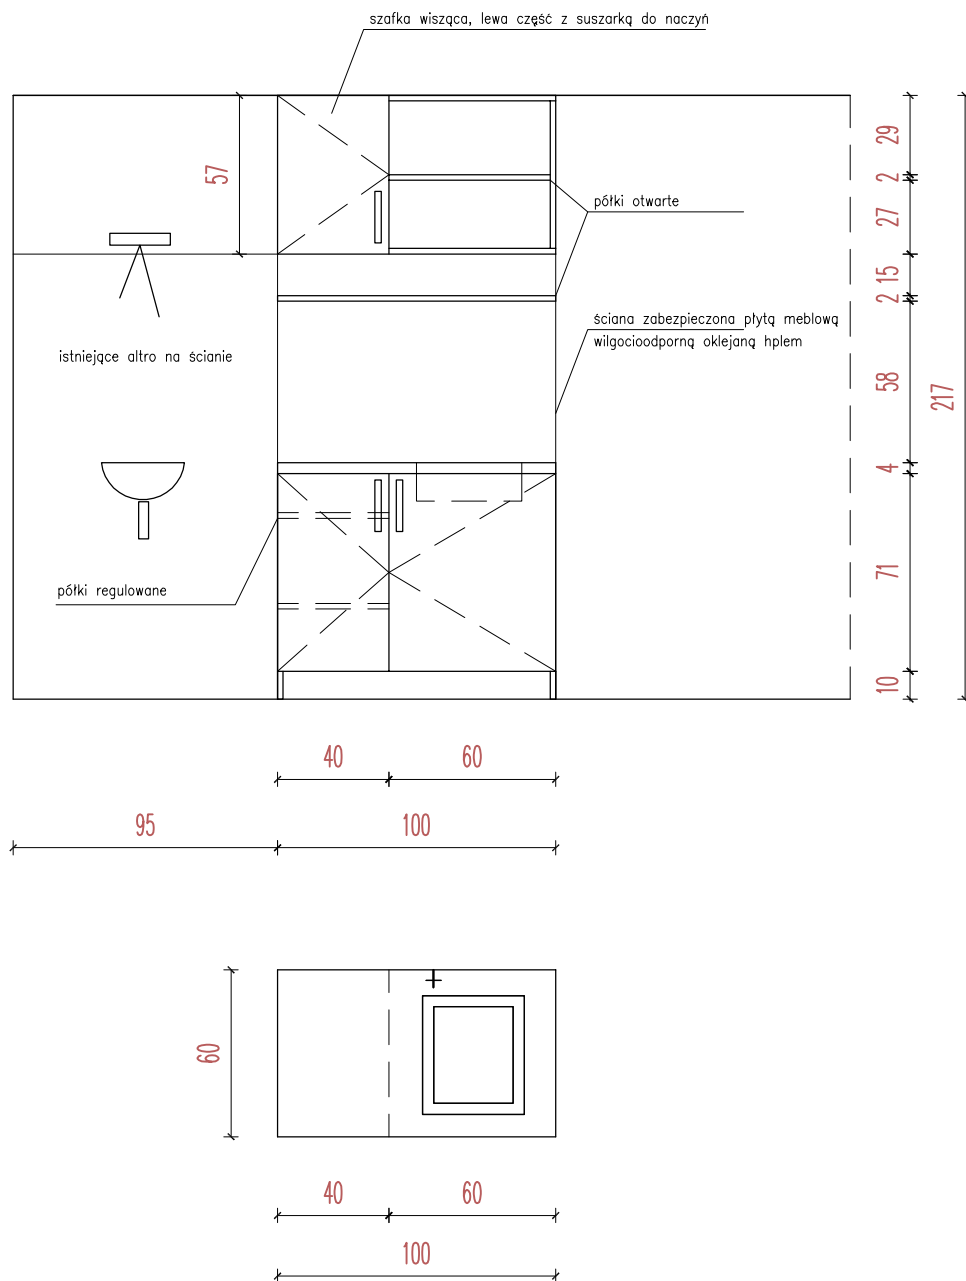

UWAGA:

- 1.korpus, fronty wykonane z płyty meblowej melaminowanej gr 18mm, kolor jak np. prod. Egger H1277ST9 Akacja Lakeland lub równoważny
- 2.obrzeża oklejane pcv gr 2mm
- 3.półki z płyty wiórowej w kolorze frontów gr 18mm
4. szuflady z samodomykiem jak np. metabox
5. blat roboczy imitacja aluminium, jak np. prod. Kronospan kolor Metallic Line 6253 FP lub równoważny, odpowiednik ncs S 3000-N


Moka
DESIGN

Moka Design
Monika Błaszowska
ul. Jeziorna 22, Koleczkowo
www.mokadesign.com.pl
tel. 501 446 322

Investor:	Śpital Specjalistyczny im.Świętej Rodziny ul.Madalińskiego 25 Warszawa
Projekt:	Projekt zabudowy meblowej na Niskim Parterze i Wysokim Parterze
Tytuł rys.:	AK40/pokój wypoczynkowy nr 40
Opracował:	mgr inż. arch. Monika Błaszowska mgr inż. arch. Barbara Starczewska
korekta:	A
data:	07.2014
skala:	1:25
Nr rysunku:	1.32

Uwaga! wszystkie wymiary należy sprawdzić na budowie

AK40.1 aneks

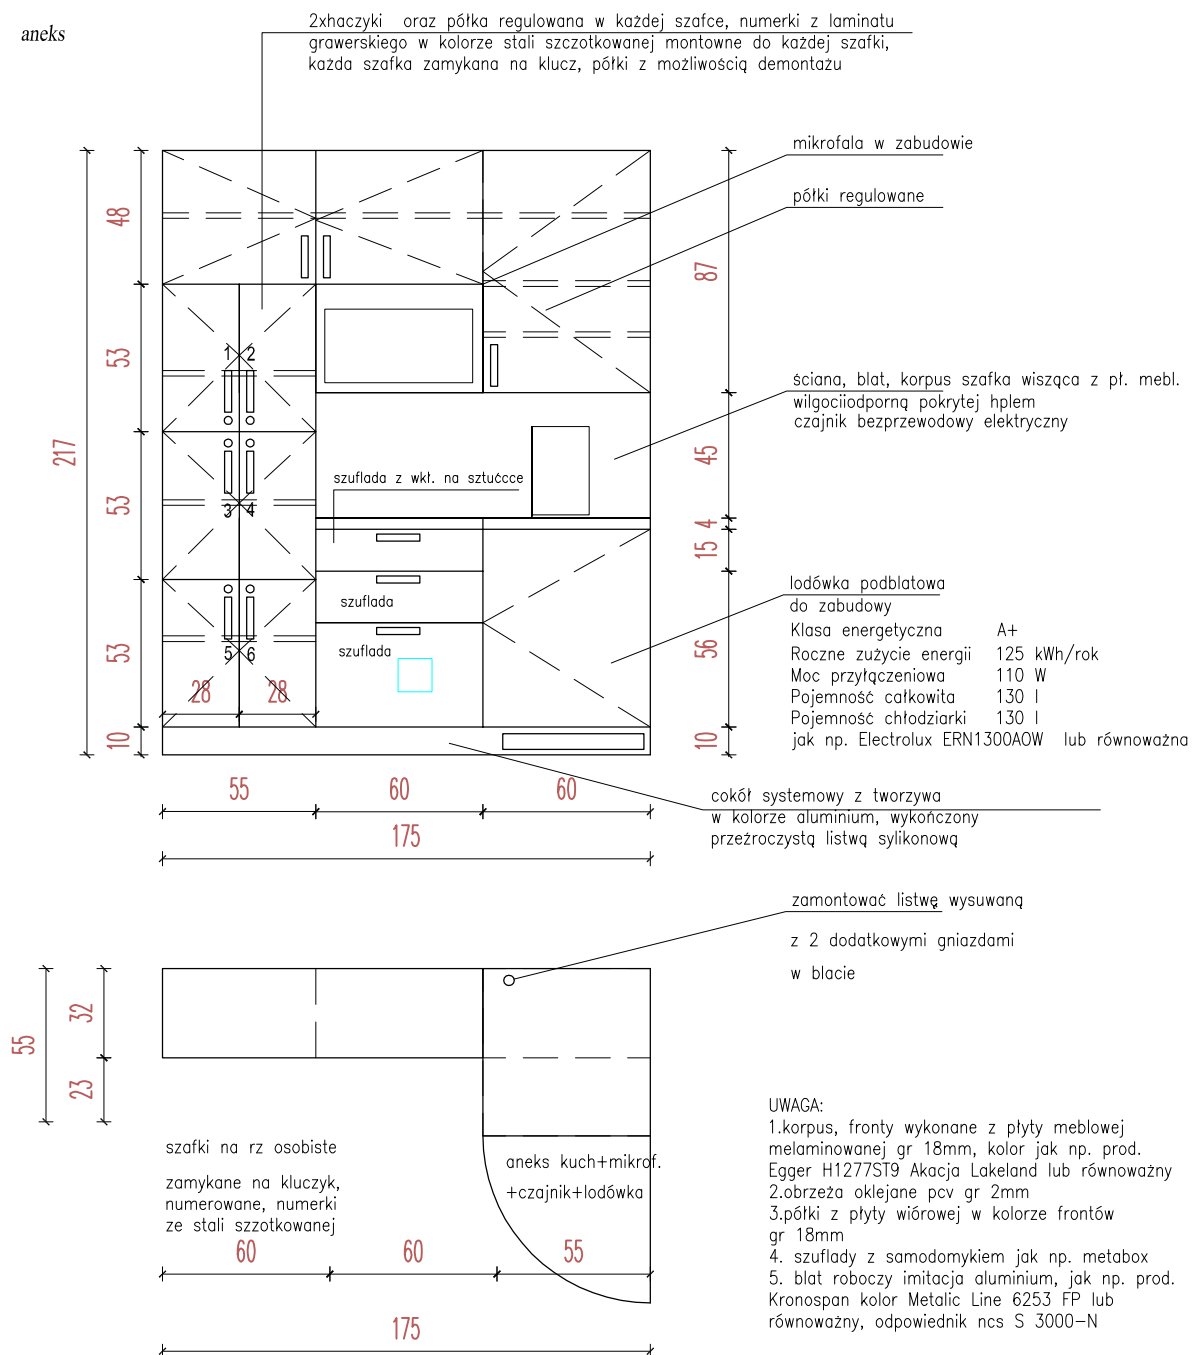

UWAGA:

- 1.korpus, fronty wykonane z płyty meblowej melaminowanej gr 18mm, kolor jak np. prod. Egger H1277ST9 Akacja Lakeland lub równoważny
- 2.obrzeża oklejane pcv gr 2mm
- 3.półki z płyty wiórowej w kolorze frontów gr 18mm
4. szuflady z samodomykiem jak np. metabox
5. blat roboczy imitacja aluminium, jak np. prod. Kronospan kolor Metalic Line 6253 FP lub równoważny, odpowiednik ncs S 3000-N

—mikrofalówka do zabudowy jak np prod. Whirlpool AMW 496 IX
kuchenska mikrofalowa do zabudowy ,Wymiary maks.
(szer. x wys. x gł.) 59,5 x 38,2 x 32 cm
Barwa stal nierdzewna — srebrny
Pojemność 22 litry
Metoda otwierania drzwi — w bok
Opcje podstawowe —podgrzewanie, rozmrażanie
Moc mikrofal 750 W
Kontrola elektroniczna
Średnica płyty obrotowej min. 25 cm
Wykończenie wnętrza stal nierdzewna
System rozchodzenia się mikrofal —przestrzeny
Dodatkowe opcje 4 poziomy mocy, blokada rodzicielska, chowane pokrętko, sygnał dźwiękowy zakończenia pracy, szybkie rozmrażanie, szybki start, timer, zegar
Wyposażenie —instrukcja obsługi w języku polskim, karta gwarancyjna,




Moka
DESIGN

Moka Design
Monika Błaszowska
ul. Jeziora 22, Koleczkowo
www.mokadesign.com.pl
tel. 501 446 322

Inwestor:	Spółka Specjalistyczna m.Świętej Rodziny ul.Madalińskiego 25 Warszawa
Projekt:	Projekt zabudowy meblowej na Niskim Parterze i Wysokim Parterze
Tytuł rys.:	AK40.1/pokój wypoczynkowy nr 40
Opracował:	mgr inż. arch. Monika Błaszowska mgr inż. arch. Barbara Staszewska
korekta:	A
data:	07.2014
skala:	1:25
Nr rysunku:	1.33

Uwaga! wszystkie wymiary należy sprawdzić na budowie

SMD 31 szafa magazynowa duża

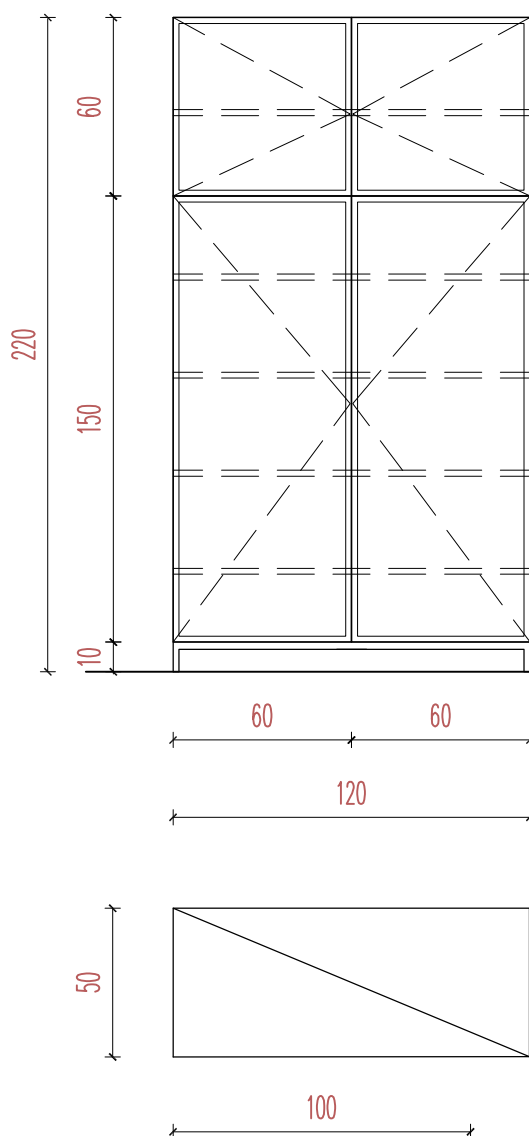

szafa do wysokości sufitu
w konstrukcji aluminiowej
zamykana na klucz

UWAGA:

- 1.zabudowa na stelażu aluminiowym, wypełnienie płyta meblowa kolor jak np. prod. Egger nr U108ST15 Wanilia lub równoważna kolor wg ncs S1002Y
- 2.obrzeża oklejane pcv gr 2mm
- 3.półki z płyty wiórowej w kolorze frontów gr 18mm
- 4.szufłady z samodomykiem jak np. metabox

Moka
DESIGN

Moka Design
Monika Błaszowska
ul. Jeziorna 22, Koleczkowo
www.mokadesign.com.pl
tel. 501 446 322

Szpital Specjalistyczny
im. Świętej Rodziny
ul. Modułinskiego 25
Warszawa

Projekt: Projekt zabudowy meblowej na Niskim Parterze i Wysokim Parterze

Tytuł rys.: SZ23 -sala porodowa nr 23


Opracował: mgr inż. arch. Monika Błaszowska
mgr inż. arch. Barbara Starczewska

korekta: A **data:** 04.2014 **skala:** 1:25

Nr rysunku: 1.34

Uwaga! wszystkie wymiary należy sprawdzić na budowie

AK 24 aneks

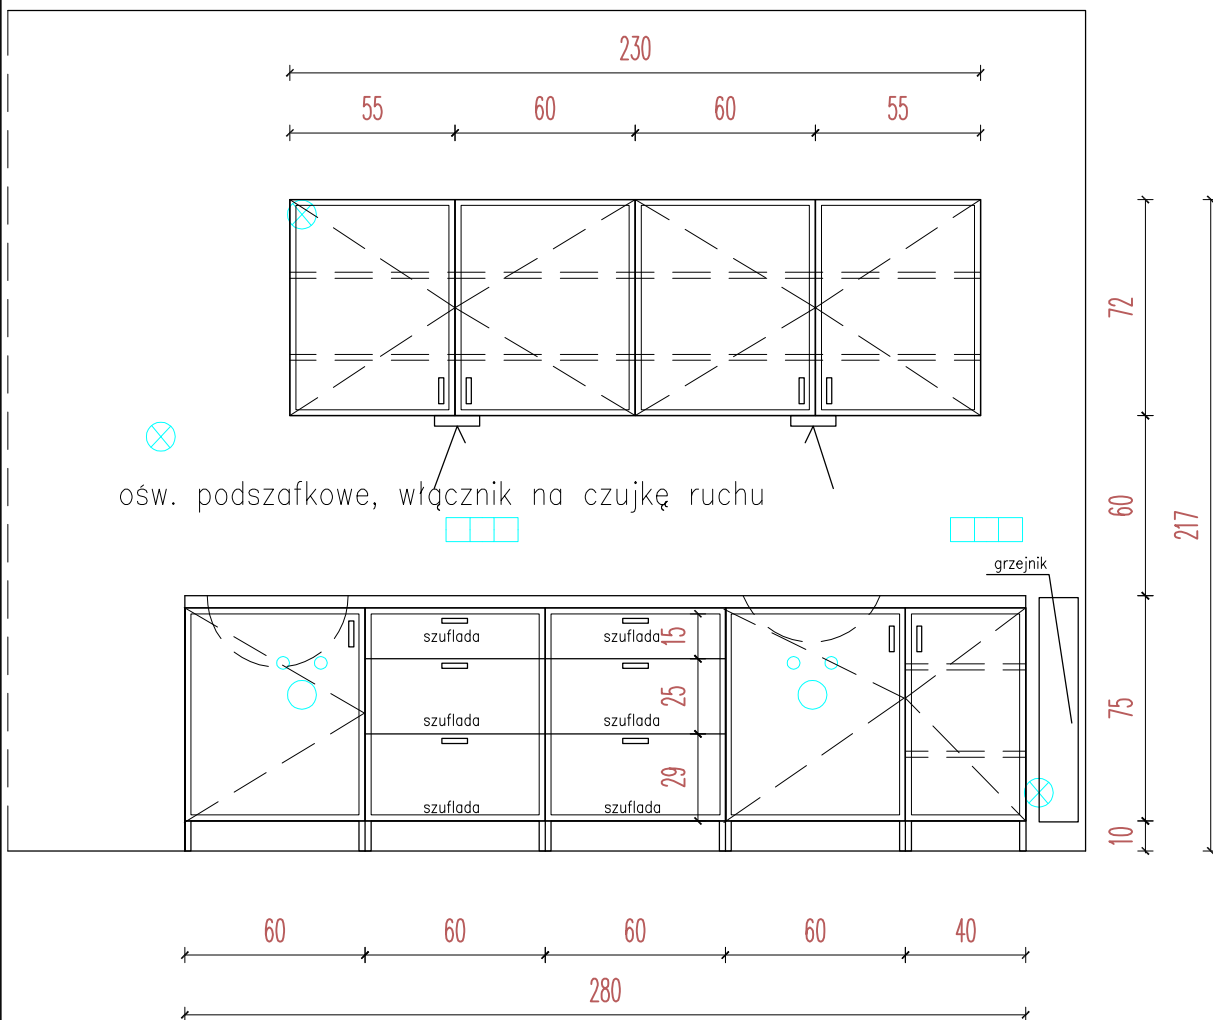

gł. blatu 60cm
wszystkie szafki zamykane na klucz

UWAGA:

- zabudowa na stelażu aluminiowym, wypełnienie płyta meblowa kolor jak np. prod. Egger nr U108ST15 Wanilia lub równoważna kolor wg ncs S1002Y
- obrzeża oklejane pcv gr 2mm
- półki z płyty wiórowej w kolorze frontów gr 18mm
- szuflady z samodomykiem jak np. metabox
- blat roboczy imitacja aluminium, jak np. prod. Kronospan kolor Metallic Line 6253 FP lub równoważny, odpowiednik ncs S 3000-N
- umywalki ceramiczne oraz zlewozmywak nablátowe oraz baterie dostarcza zamawiający

Moka
DESIGN

Moka Design
Monika Błaszowska
ul. Jeziorna 22, Koleczkowo
www.mokadesign.com.pl
tel. 501 446 322

Szpital Specjalistyczny
im. Świętej Rodziny
ul. Madalińskiego 25
Warszawa

Projekt: Projekt zabudowy meblowej na Niskim Parterze i Wysokim Parterze

Tytuł rys.: AK24/aneks -sala OIOMPO dla kobiet nr 24

Opracował: mgr inż. arch. Monika Błaszowska
mgr inż. arch. Barbara Starczewska


korekta: A **data:** 04.2014 **skala:** 1:25

Nr rysunku: 1.35.1

Uwaga! wszystkie wymiary należy sprawdzić na budowie



Cw2c szafa wnękowa

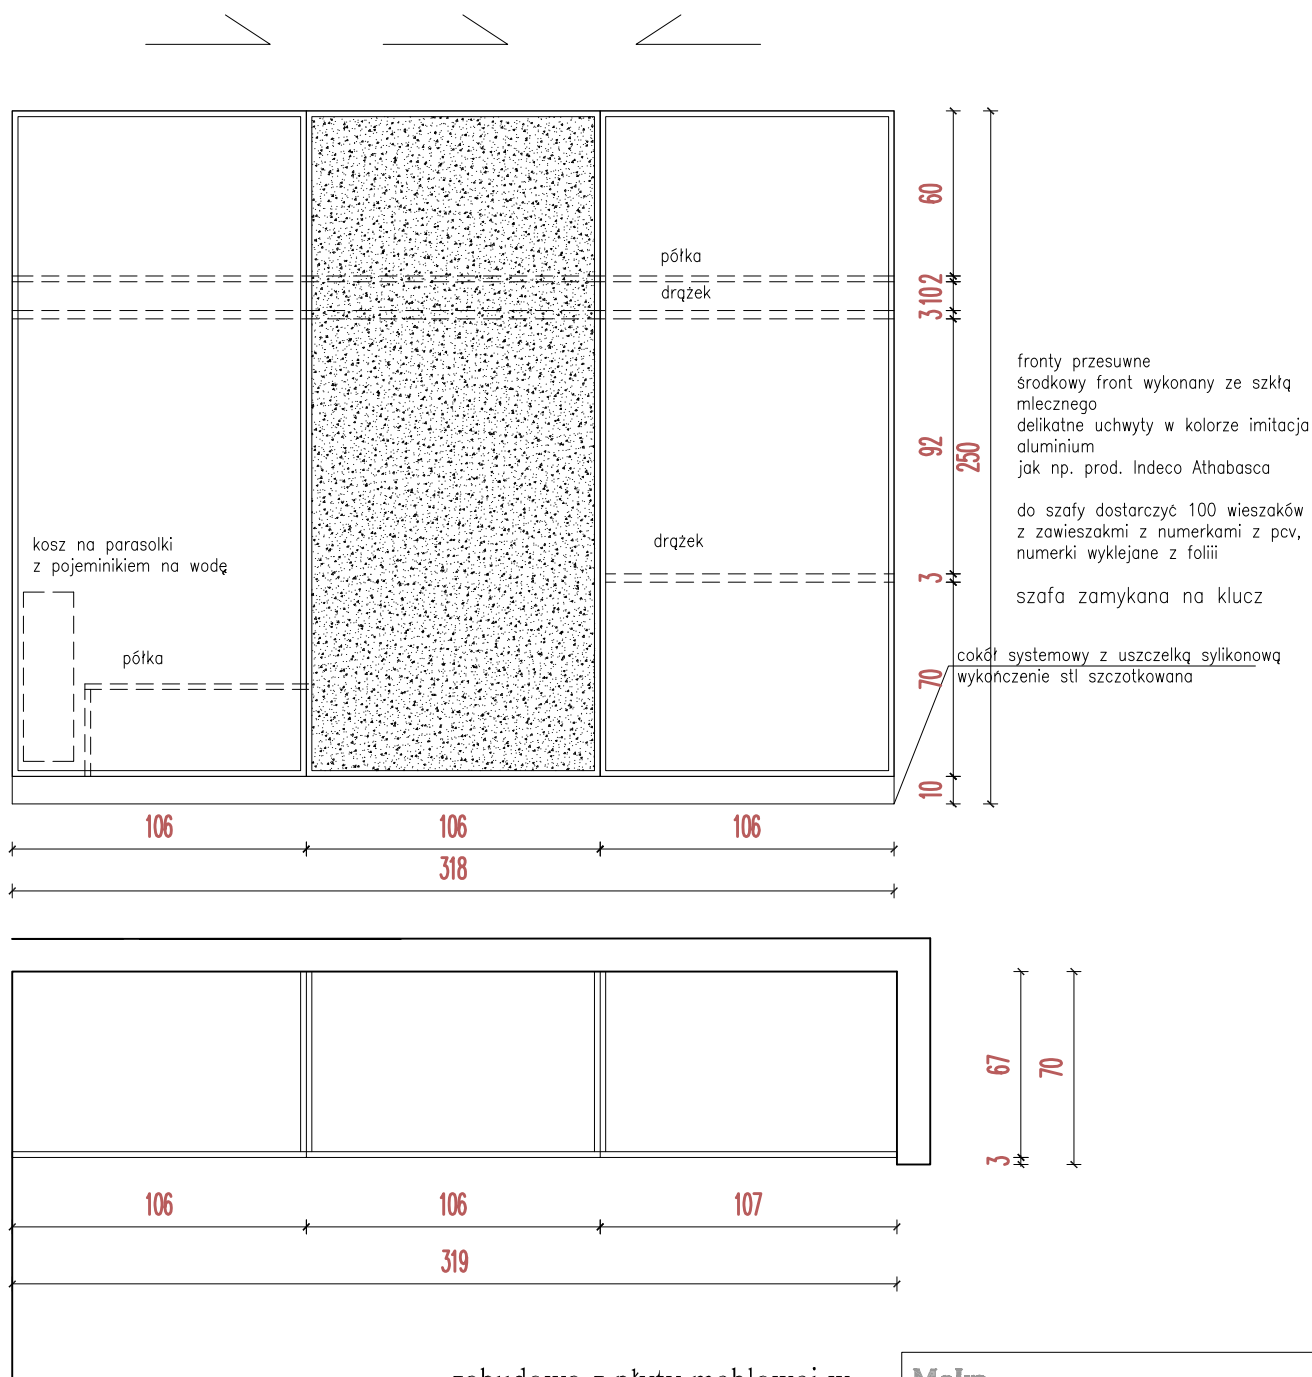

zabudowa z płyty meblowej w kolorze
jesion komi 8443 wg Kronospan
lub równoważnej, obrzeża
oklejane pcv gr 2mm
półki wewnątrz w kolorze
frontów


Moka
DESIGN

Moka Design
Monika Błaszowska
ul. Jeziorna 22, Koleczkowo
www.mokadesign.com.pl
tel. 501 446 322

Inwestor:	Spółka Specjalistyczna im. Świętej Rodziny ul. Madalińskiego 25 Warszawa		
Projekt:	Projekt zabudowy meblowej na Niskim Parterze i Wysokim Parterze		
Tytuł rys.:	Cw2/szafa wnękowa		
Opracował:	mgr inż. arch. Monika Błaszowska mgr inż. arch. Barbara Starczewska		
korekta:	A	data:	07.2014
		skala:	1:25
Nr rysunku:	3.5.2		

Uwaga! wszystkie wymiary należy sprawdzić na budowie

B24 biurko

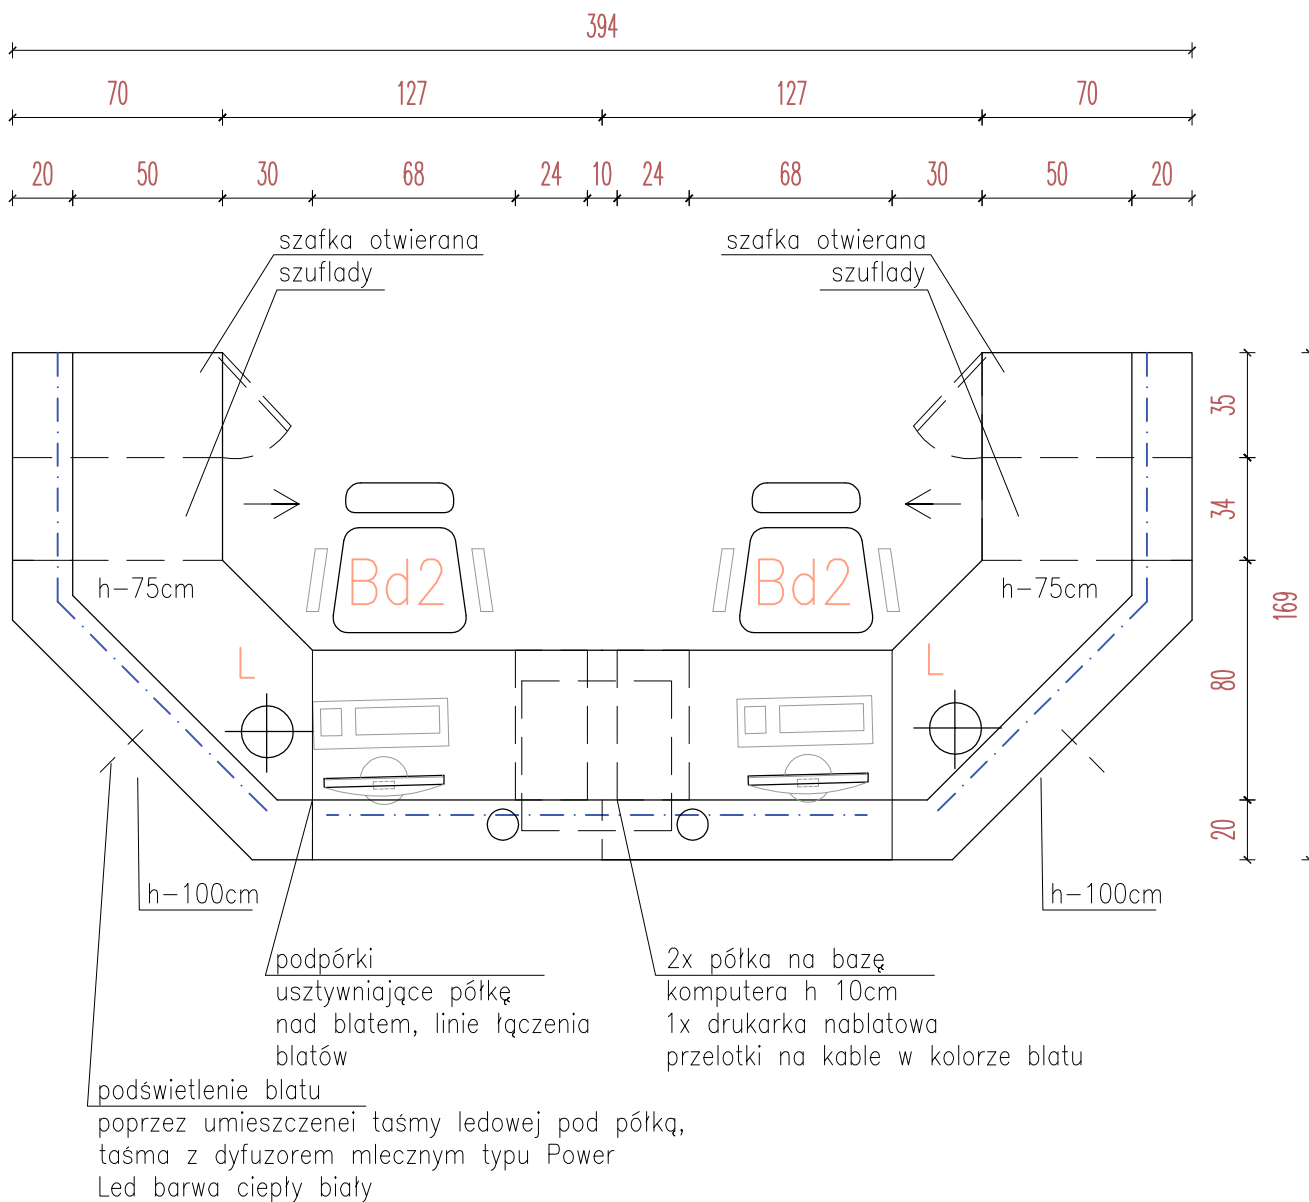

UWAGA:

1. zabudowa na stelażu aluminiowym, wypełnienie płyta meblowa kolor jak np. prod. Egger nr U108ST15 Wanilia lub równoważna kolor wg ncs S1002Y
2. obrzeża oklejane pcv gr 2mm
3. półki z płyty wiórowej w kolorze frontów gr 18mm
4. szuflady z samodomykiem jak np. metabox

Moka Design
Monika Błaszowska
ul. Jeziorna 22, Koleczkowo
www.mokadesign.com.pl
tel. 501 446 322

Moka
DESIGN

Szpital Specjalistyczny
im. Świętej Rodziny
ul. Madalińskiego 25
Warszawa

Projekt: Projekt zabudowy meblowej na Niskim Parterze i Wysokim Parterze

Tytuł rys.: B24/biurko-sala OIOMPO dla kobiet nr 24

Opracował: mgr inż. arch. Monika Błaszowska
mgr inż. arch. Barbara Starczewska

korekta: A **data:** 04.2014 **skala:** 1:25

Nr rysunku: 1.35

Uwaga! wszystkie wymiary należy sprawdzić na budowie

cokół systemowy z tworzywa
w kolorze aluminium, wykończony
przezroczystą listwą silikonową

uwaga:
głębokość blatów, na których będą się znajdowały ciepłarki do płynów należy dopasować do wymagań technicznych danego urzędnienia, światło przejścia przelotek dopasować do niestandardowych kabli

wszystkie szafki zamykane na klucz

6.umywalki ceramiczne oraz zlewozmywak nabladowe oraz baterie
dostarcza zamawiajacy

Moka
DESIGN

Moka Design
Monika Błaszowska
ul. Jeziorna 22, Koleczkowo
www.mokadesign.com.pl
tel. 501 446 322

*Szpital Specjalistyczny
im. Świętej Rodziny
ul. Madalimskiego 26
Warszawa*

<i>Projekt:</i>	Projekt zabudowy meblowej na Niskim Parterze i Wysokim Parterze
-----------------	--

Tytuł rys.:	AK23/aneks-sala OIOMPO dla dzieci nr 23
--------------------	---


<i>Opracował:</i>	mgr inż. arch. Monika Błaszczowska mgr inż. arch. Barbara Starczewska
-------------------	--

<i>korekta:</i> A	<i>data:</i> 04.2014	<i>skala:</i> 1:25
-------------------	----------------------	--------------------

Nr rysunku: 1.36.1

Uwaga! wszystkie wymiary należy sprawdzić na budowie

AK 23 aneks

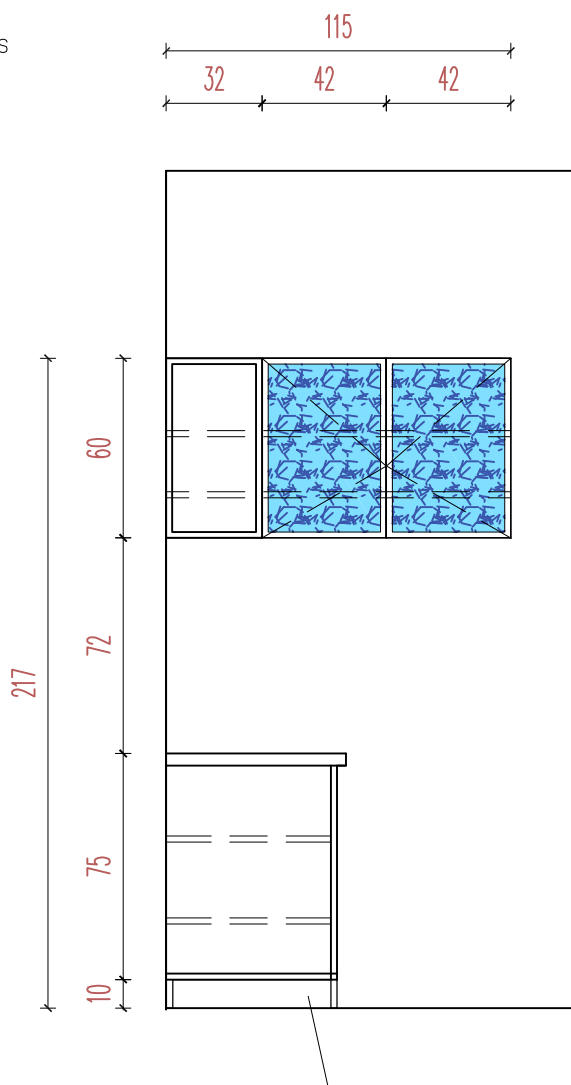

cokół systemowy z tworzywa
w kolorze aluminium, wykończony
przeźroczystą listwą silikonową

wszystkie szafki zamykane na klucz

UWAGA:

1. zabudowa na stelażu aluminiowym, wypełnienie płyta meblowa kolor jak np. prod. Egger nr U108ST15 Wania lub równoważna kolor wg ncs S1002Y
2. obrzeża oklejane pcv gr 2mm
3. półki z płyty wiórowej w kolorze frontów gr 18mm
4. szuflady z samodomykiem jak np. metabox
5. blat roboczy imitacja aluminium, jak np. prod. Kronospan kolor Metalic Line 6253 FP lub równoważny, odpowiednik ncs S 3000-N
6. umywalki ceramiczne oraz zlewozmywak nabołtowie oraz baterie dostarcza zamawiający

Moka
DESIGN

Moka Design
Monika Błaszowska
ul. Jeziorna 22, Koleczkowo
www.mokadesign.com.pl
tel. 501 446 322

Szpital Specjalistyczny
im. Świętej Rodziny
ul. Madalińskiego 25
Warszawa

Projekt: Projekt zabudowy meblowej na Niskim Parterze i Wysokim Parterze

Tytuł rys.: AK23/aneks-sala OIOMPO dla dzieci nr 23

Opracował: mgr inż. arch. Monika Błaszowska
mgr inż. arch. Barbara Starczewska


korekta: A **data:** 04.2014 **skala:** 1:25

Nr rysunku: 1.36.2

Uwaga! wszystkie wymiary należy sprawdzić na budowie



SZ 23 sz. na bieliznę

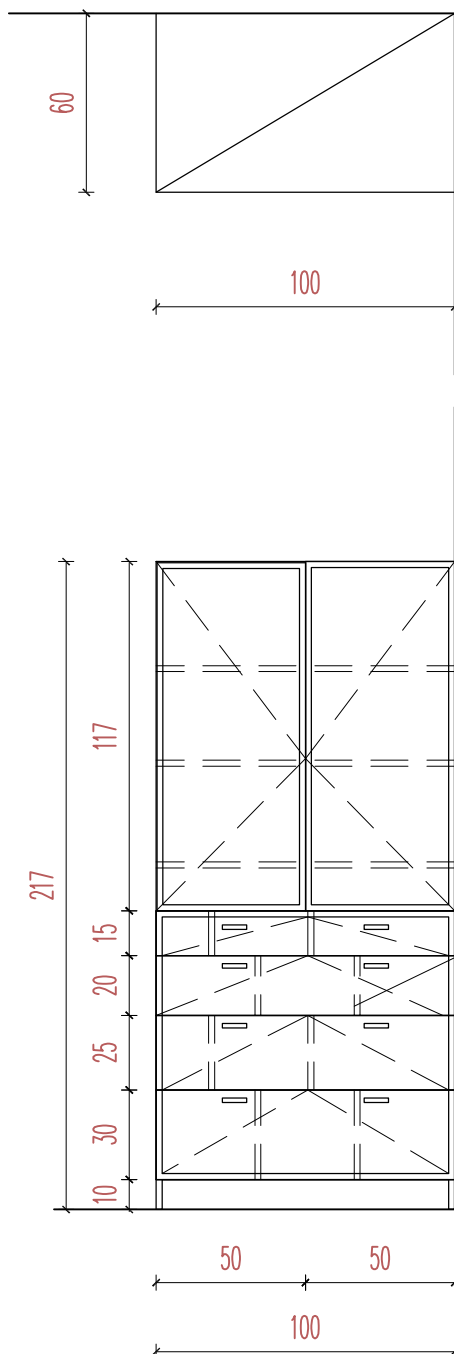

UWAGA:

- 1.zabudowa na stelażu aluminiowym, wypełnienie płyta meblowa kolor jak np. prod. Egger nr U108ST15 Wanilia lub równoważna kolor wg ncs S1002Y
- 2.obrzeża oklejane pcv gr 2mm
- 3.półki z płyty wiórowej w kolorze frontów gr 18mm
- 4.szuflady z samodomykiem jak np. metabox

szuflady z podziałem wewn.
regulowanym, wszystkie fronty szuflad
i górne zamykane n klucz

Moka
DESIGN

Moka Design
Monika Błaszowska
ul. Jeziorna 22, Koleczkowo
www.mokadesign.com.pl
tel. 501 446 322

Szpital Specjalistyczny
im.Świętej Rodziny
ul.Madalińskiego 25
Warszawa

Projekt: Projekt zabudowy meblowej na Niskim Parterze i Wysokim Parterze

Tytuł rys.: SZ23 –sala porodowa nr 23



Opracował: mgr inż. arch. Monika Błaszowska
mgr inż. arch. Barbara Starczewska

korekta: A **data:** 04.2014 **skala:** 1:25

Nr rysunku: 1.36.3

Uwaga! wszystkie wymiary należy sprawdzić na budowie

B 23 biurko

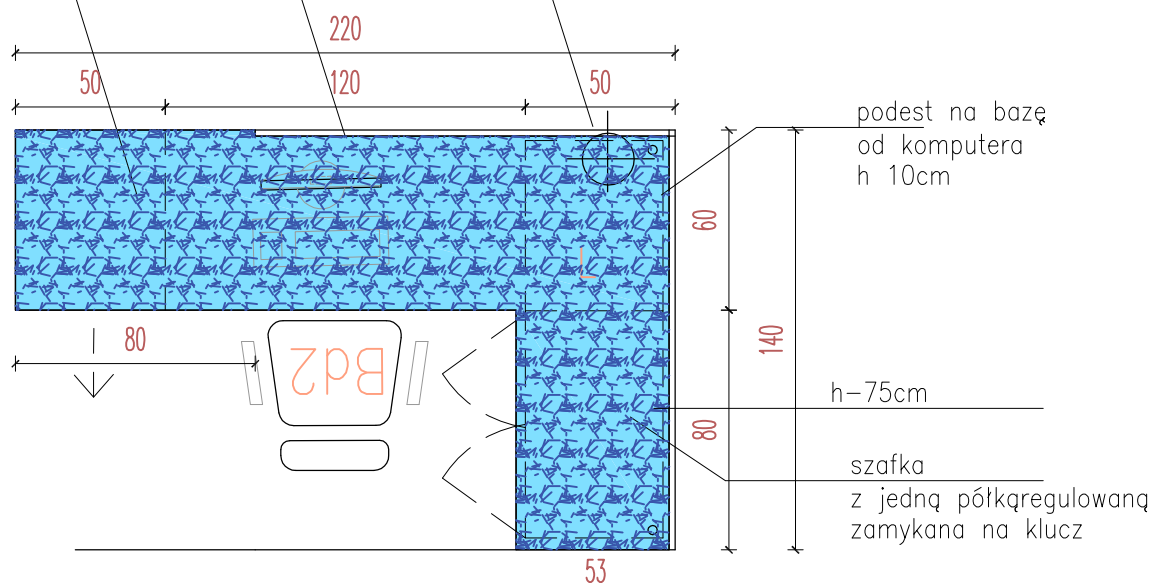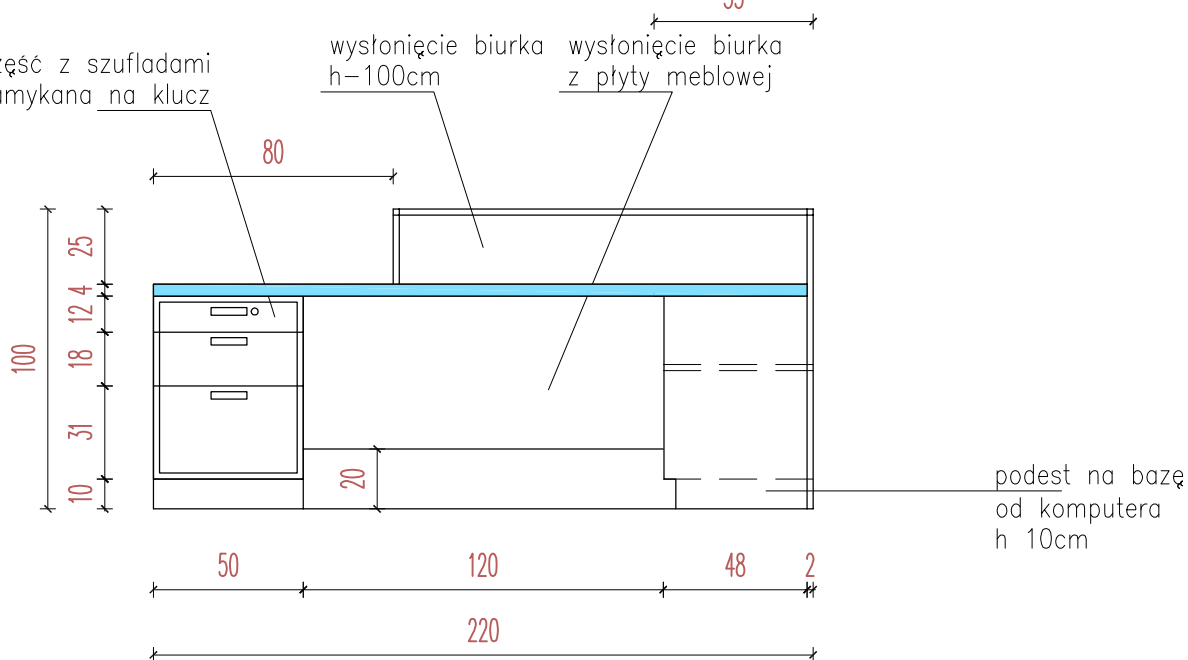część z szufladami
zamykana na kluczwystąpienie biurka
h-100cmblat z laminatu w kolorze niebieskim gr 36mm
wzór trawy, kolor jak np Formica F5276 lub równoważnyczęść z szufladami
zamykana na kluczwystąpienie biurka
h-100cmwystąpienie biurka
z płyty meblowej

UWAGA:

1. zabudowa na stelażu aluminiowym, wypełnienie płyta meblowa kolor jak np. prod. Egger nr U108ST15 Wania lub równoważna kolor wg ncs S1002Y
2. obrzeża oklejane pcv gr 2mm
3. półki z płyty wiórowej w kolorze frontów gr 18mm
4. szuflady z samodomykiem jak np. metabox

Moka
DESIGNMoka Design
Monika Błaszowska
ul. Jeziorna 22, Koleczkowo
www.mokadesign.com.pl
tel. 501 446 322Szpital Specjalistyczny
im. Świętej Rodziny
ul. Małachowskiego 25
WarszawaProjekt: Projekt zabudowy meblowej na
Niskim Parterze i Wysokim Parterze

Tytuł rys.: B23/biurko-sala OIOMPO dla dzieci nr 23

Opracował: mgr inż. arch. Monika Błaszowska
mgr inż. arch. Barbara Starchewska

korekta: A data: 04.2014 skala: 1:25


Nr rysunku: 1.36

Uwaga! wszystkie wymiary należy sprawdzić na budowie

SN 2 19 szafka niska

TYTUŁ RYS.

SN 2 19-szafka niska na fartuchy

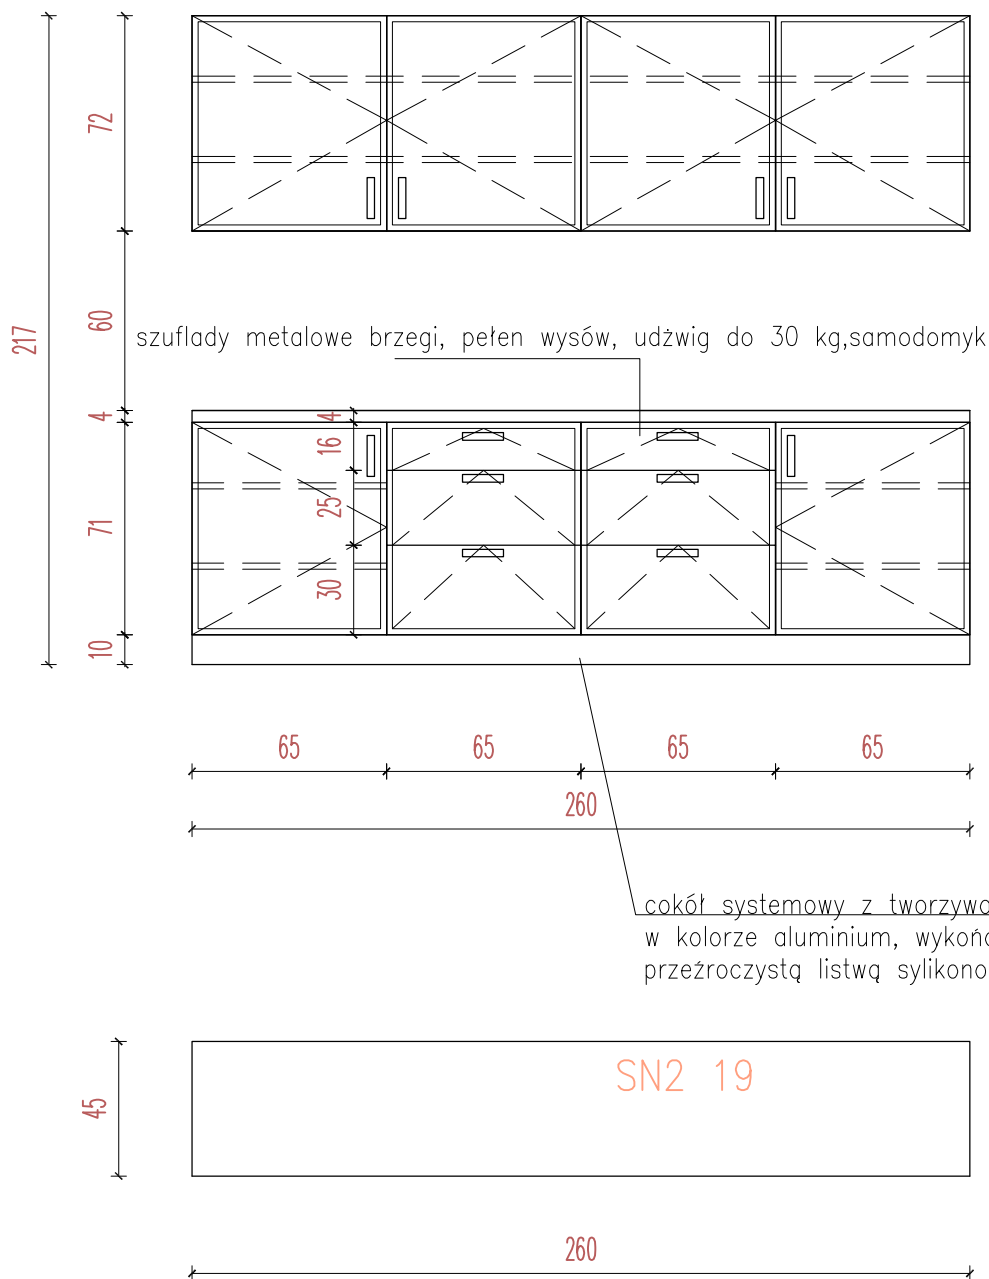

szafki na sprzęt, zamykane na klucz

UWAGA:

- 1.zabudowa na stelażu aluminiowym, wypełnienie płyta meblowa kolor jak np. prod. Egger nr U108ST15 Wanilia lub równoważna kolor wg ncs S1002Y
- 2.obrzeża oklejane pcv gr 2mm
- 3.półki z płyty wiórowej w kolorze frontów gr 18mm
- 4.szuflady z samodomykiem jak np. metabox

Moka
DESIGN

Moka Design
Monika Błaszowska
ul. Jeziorna 22, Koleczkowo
www.mokadesign.com.pl
tel. 501 446 322

Szpital Specjalistyczny
im.Świętej Rodziny
ul.Małałinskiego 25
Warszawa

Projekt: Projekt zabudowy meblowej na Niskim Parterze i Wysokim Parterze

Tytuł rys.: SN 2 19-szafka niska na fartuchy

Opracował: mgr inż. arch. Monika Błaszowska
mgr inż. arch. Barbara Storczeńska

korekta: A data: 04.2014 skala: 1:25

Nr rysunku: 1.37.1

Uwaga! wszystkie wymiary należy sprawdzić na budowie

Zm18/zabudowa meblowa

TYTUL RYS.

Zm18/zabudowa meblowa
-nadzór pielęgniarz nr 18

podest na komputer h 10cm

rew h 127 od
ziemi

szafka zamykana na klucz
z szufladą i jedną półką regulowaną

pod przeszkleniem
istniejąca listwa z podłączeniami
elektrycznymi

UWAGA:

- 1.zabudowa na stelażu aluminiowym, wypełnienie płyta meblowa kolor jak np. prod. Egger nr U108ST15 Wania lub równoważna kolor wg ncs S1002Y
- 2.obrzeża oklejane pcv gr 2mm
- 3.półki z płyty wiórowej w kolorze frontów gr 18mm
- 4.szuflady z samodomykiem jak np. metabox
5. Blat z płyty meblowej laminowanej HPL ,gr 36mm w kolorze mebli

Moka
DESIGN

Moka Design
Monika Błaszowska
ul. Jeziorna 22, Koleczkowo
www.mokadesign.com.pl
tel. 501 446 322

Szpital Specjalistyczny
im.Świętej Rodziny
ul.Madalińskiego 25
Warszawa

Projekt: Projekt zabudowy meblowej na
Niskim Parterze i Wysokim Parterze

Tytuł rys.: Zm18/zabudowa meblowa -nadzór pielęgniarz nr 18


Opracował: mgr inż. arch. Monika Błaszowska
mgr inż. arch. Barbara Starczewska

korekta: A data: 04.2014 skala: 1:25

Nr rysunku: 1.37.2

Uwaga! wszystkie wymiary należy sprawdzić na budowie

Zm18/zabudowa meblowa

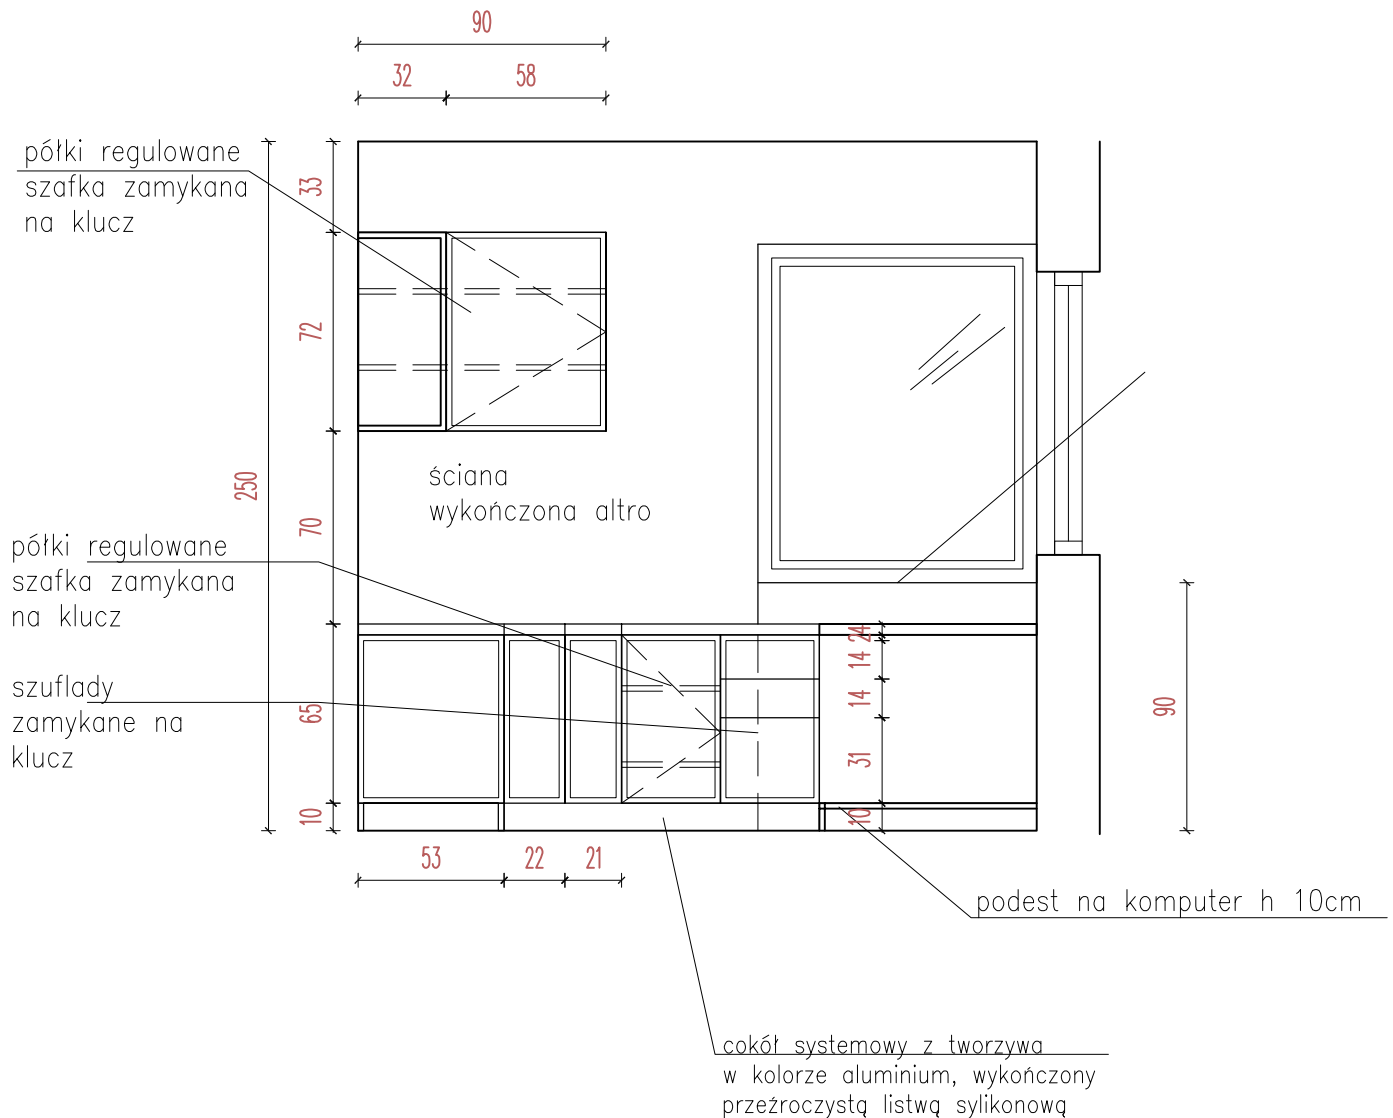

UWAGA:

1. zabudowa na stelażu aluminiowym, wypełnienie płyta meblowa kolor jak np. prod. Egger nr U108ST15 Wania lub równoważna kolor wg ncs S1002Y
2. obrzeża oklejane pcv gr 2mm
3. półki z płyty wiórowej w kolorze frontów gr 18mm
4. szuflady z samodomykiem jak np. metabox

Moka
DESIGN

Moka Design
Monika Błaszowska
ul. Jeziorna 22, Koleczkowo
www.mokadesign.com.pl
tel. 501 446 322

Szpital Specjalistyczny
im. Święty Rodziny
ul. Madulskiego 25
Warszawa

Projekt: Projekt zabudowy meblowej na Niskim Parterze i Wysokim Parterze


Tytuł rys.: Zm18/zabudowa meblowa – nadzór pielęgniarzki nr 18

Opracował: mgr inż. arch. Monika Błaszowska
mgr inż. arch. Barbara Starczewska

korekta: A data: 04.2014 skala: 1:25

Nr rysunku: 1.37.3

Uwaga! wszystkie wymiary należy sprawdzić na budowie

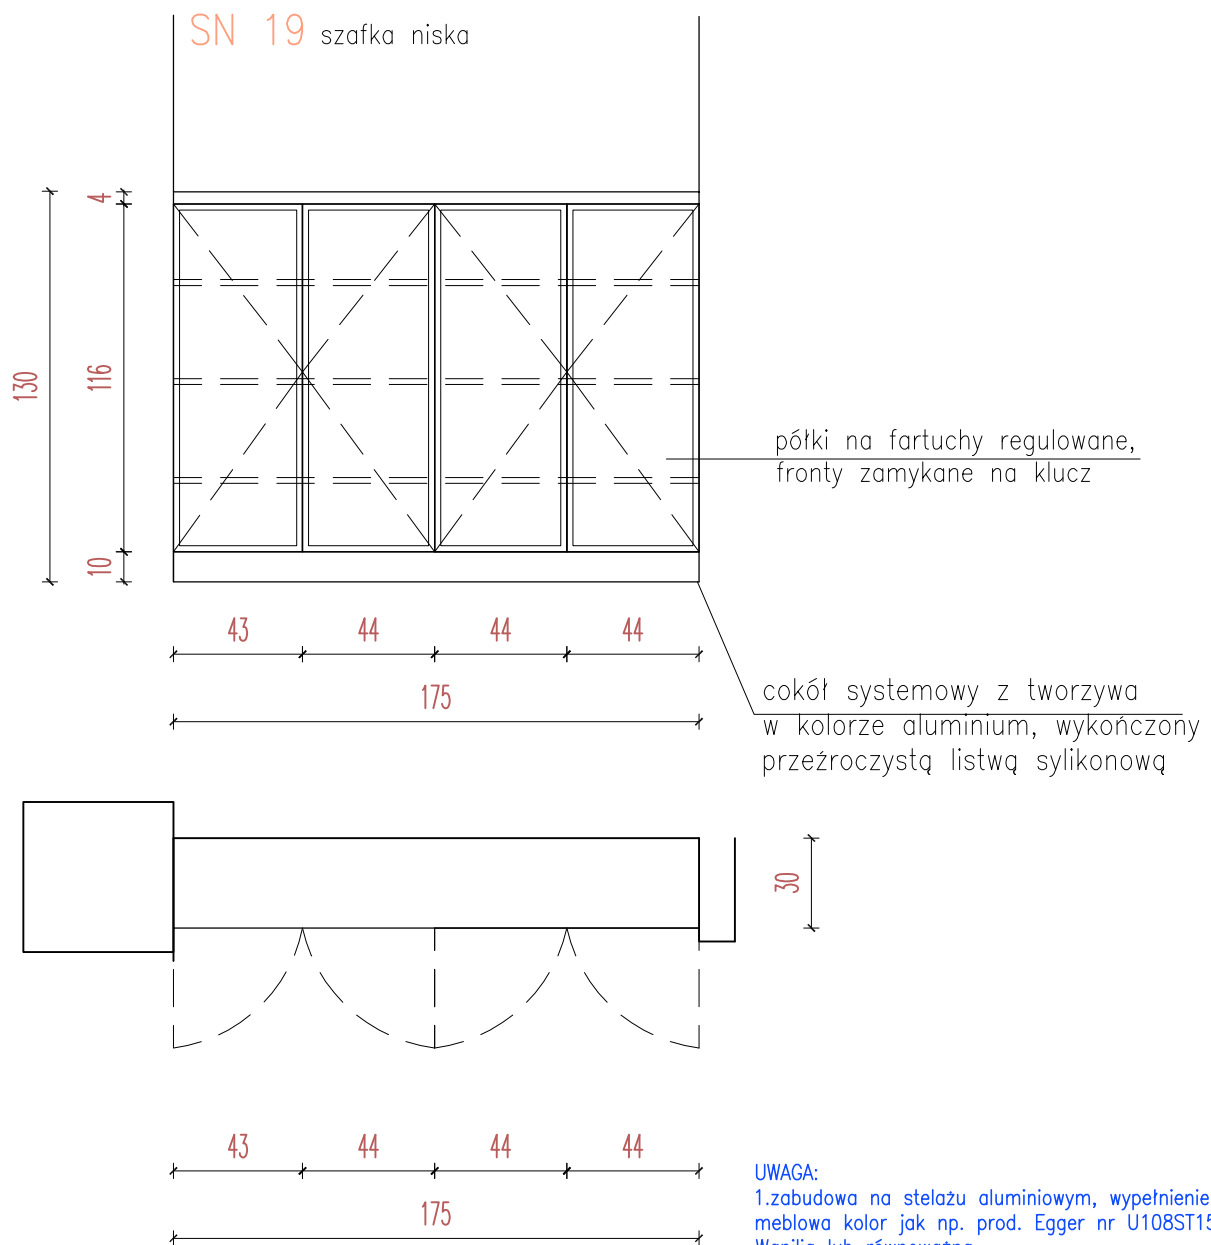

UWAGA:

- 1.zabudowa na stelażu aluminiowym, wypełnienie płyta meblowa kolor jak np. prod. Egger nr U108ST15 Waniia lub równoważna kolor wg ncs S1002Y
- 2.obrzeża oklejane pcv gr 2mm
- 3.półki z płyty wiórowej w kolorze frontów gr 18mm
- 4.szufłady z samodomykiem jak np. metabox

szafki na sprzęt, zamykane na klucz

Moka
DESIGN

Moka Design
Monika Błaszowska
ul. Jeziorna 22, Koleczkowo
www.mokadesign.com.pl
tel. 501 446 322

Szpital Specjalistyczny
im.Świętej Rodziny
ul.Madalińskiego 25
Warszawa

Projekt: Projekt zabudowy meblowej na
Niskim Parterze i Wysokim Parterze

Tytuł rys.: SZ23 –sala porodowa nr 23

Opracował: mgr inż. arch. Monika Błaszowska
mgr inż. arch. Barbara Starczewska


korekta: A data: 04.2014 skala: 1:25

Nr rysunku: 1.37


Uwaga! wszystkie wymiary należy sprawdzić na budowie

AN aneks z czajnikiem

rzut

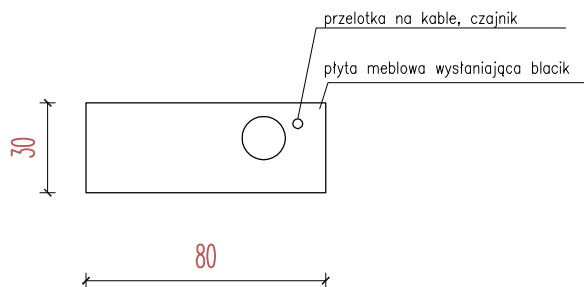

widok

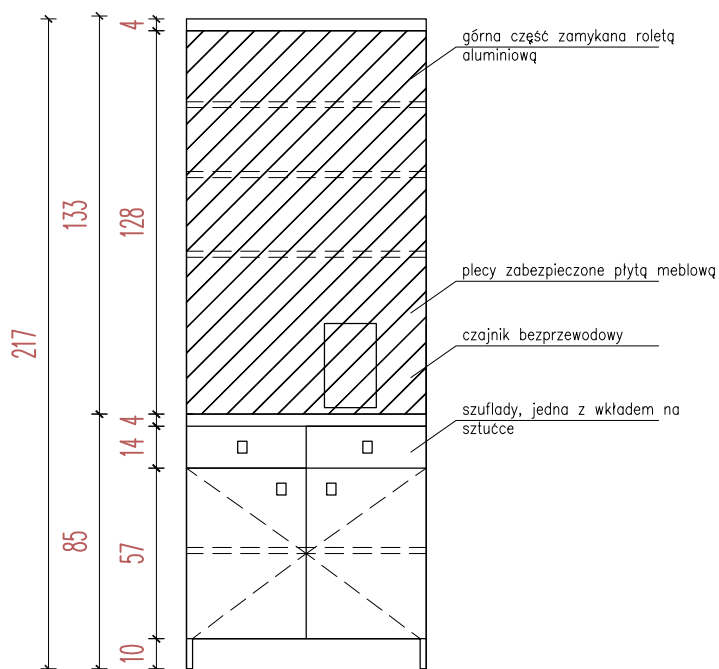

UWAGA:

- 1.korpus, fronty wykonane z płyty meblowej melaminowanej gr 18mm, kolor jak np. prod. Egger H1277ST9 Akacja Lakeland lub równoważny
- 2.obrzeża oklejane pcv gr 2mm
- 3.półki z płyty wiórowej w kolorze frontów gr 18mm
4. szuflady z samodomykiem jak np. metabox
- 5.blat roboczy imitacja aluminium, jak np. prod. Kronospan kolor Metallic Line 6253 FP lub równoważny, odpowiednik ncs S 3000-N

Moka
DESIGN

Moka Design
Monika Błaszowska
ul. Jeziorna 22, Koleczkowo
www.mokadesign.com.pl
tel. 501 446 322

Szpital Specjalistyczny
im. Świętej Rodziny
ul. Modułińskiego 25
Warszawa

Projekt: Projekt zabudowy meblowej na Niskim Parterze i Wysokim Parterze

Tytuł rys.: AN/aneks z czajnikiem

Opracował: mgr inż. arch. Monika Błaszowska
mgr inż. arch. Barbara Starczewska


korekta: A **data:** 08.2014 **skala:** 1:25

Nr rysunku: 1.38.1

Uwaga! wszystkie wymiary należy sprawdzić na budowie



RB regał zamykany

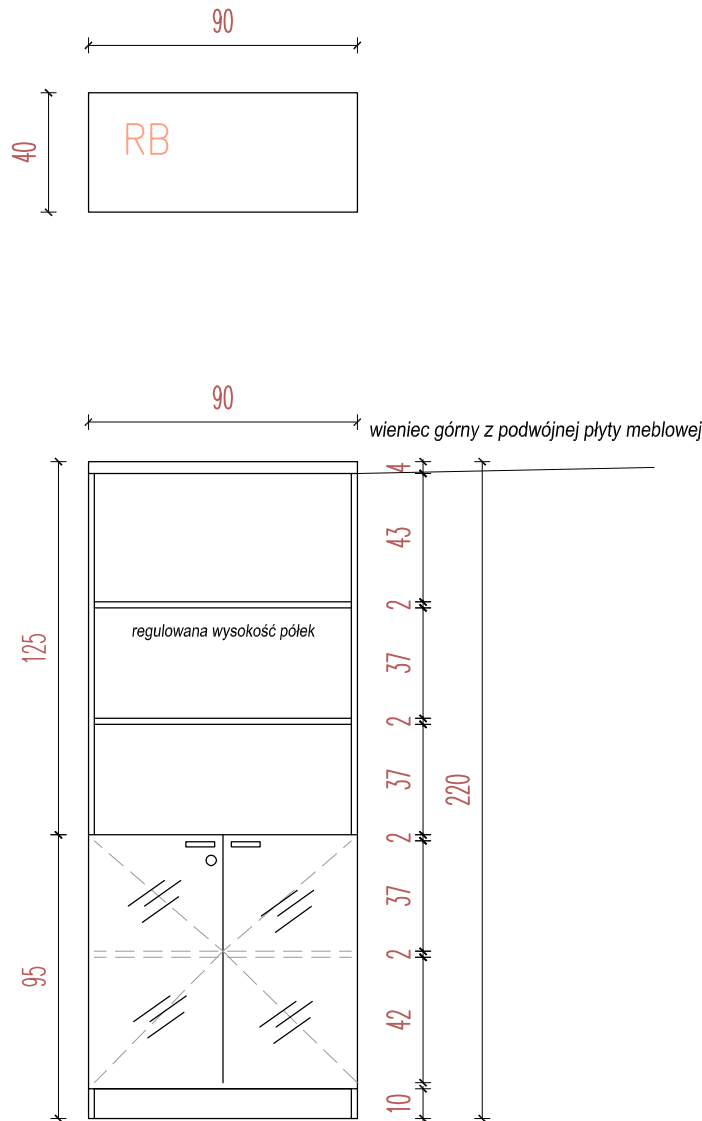

regulowana wysokość półek
regal z zamykanymi szafkami u dołu. Fronty szkło mleczne w ramce aluminiowej szerokości 10mm

UWAGA:

- 1.korpus, fronty wykonane z płyty meblowej melaminowanej gr 18mm, kolor jak np. prod. Egger H1277ST9 Akacja Lakeland lub równoważny
- 2.obrzeża oklejane pcv gr 2mm
- 3.półki z płyty wiórowej w kolorze frontów gr 18mm
4. szuflady z samodomykiem jak np. metabox

Moka
DESIGN

Moka Design
Monika Błaszowska
ul. Jeziorna 22, Kołeczkowo
www.mokadesign.com.pl
tel. 501 446 322

Szpital Specjalistyczny
im.Świętej Rodziny
ul.Madalińskiego 25
Warszawa

Projekt: Projekt zabudowy meblowej na Niskim Parterze i Wysokim Parterze

Tytuł rys.: RB/regał zamykany


Opracował: mgr inż. arch. Monika Błaszowska
mgr inż. arch. Barbara Starczewska

korekta: A data: 08.2014 skala: 1:25

Nr rysunku: 1.38.2

Uwaga! wszystkie wymiary należy sprawdzić na budowie

A rectangle is shown with a horizontal dimension line above it labeled 70 and a vertical dimension line to its left labeled 40.

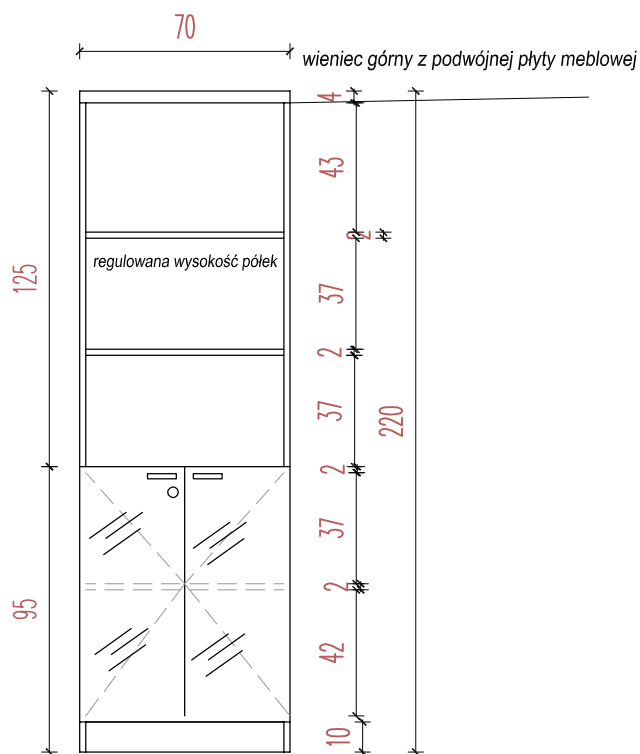


- 1.korpus, fronty wykonane z płyty meblowej melaminowanej gr 18mm, kolor jak np. prod. Egger H1277S9 Akacja Lakeland lub równoważny
- 2.obrzeża oklejane pcv gr 2mm
- 3.półki z płyty wiórowej w kolorze frontów gr 18mm
4. szuflady z samodomykiem jak np. metabox

BS1 biurko podwójne
RZUT ZESTAWU

TYTUŁ RYS.

BS1/biurko podwójne, LSZ/lampka,
-Pokój Lekarzy nr 16

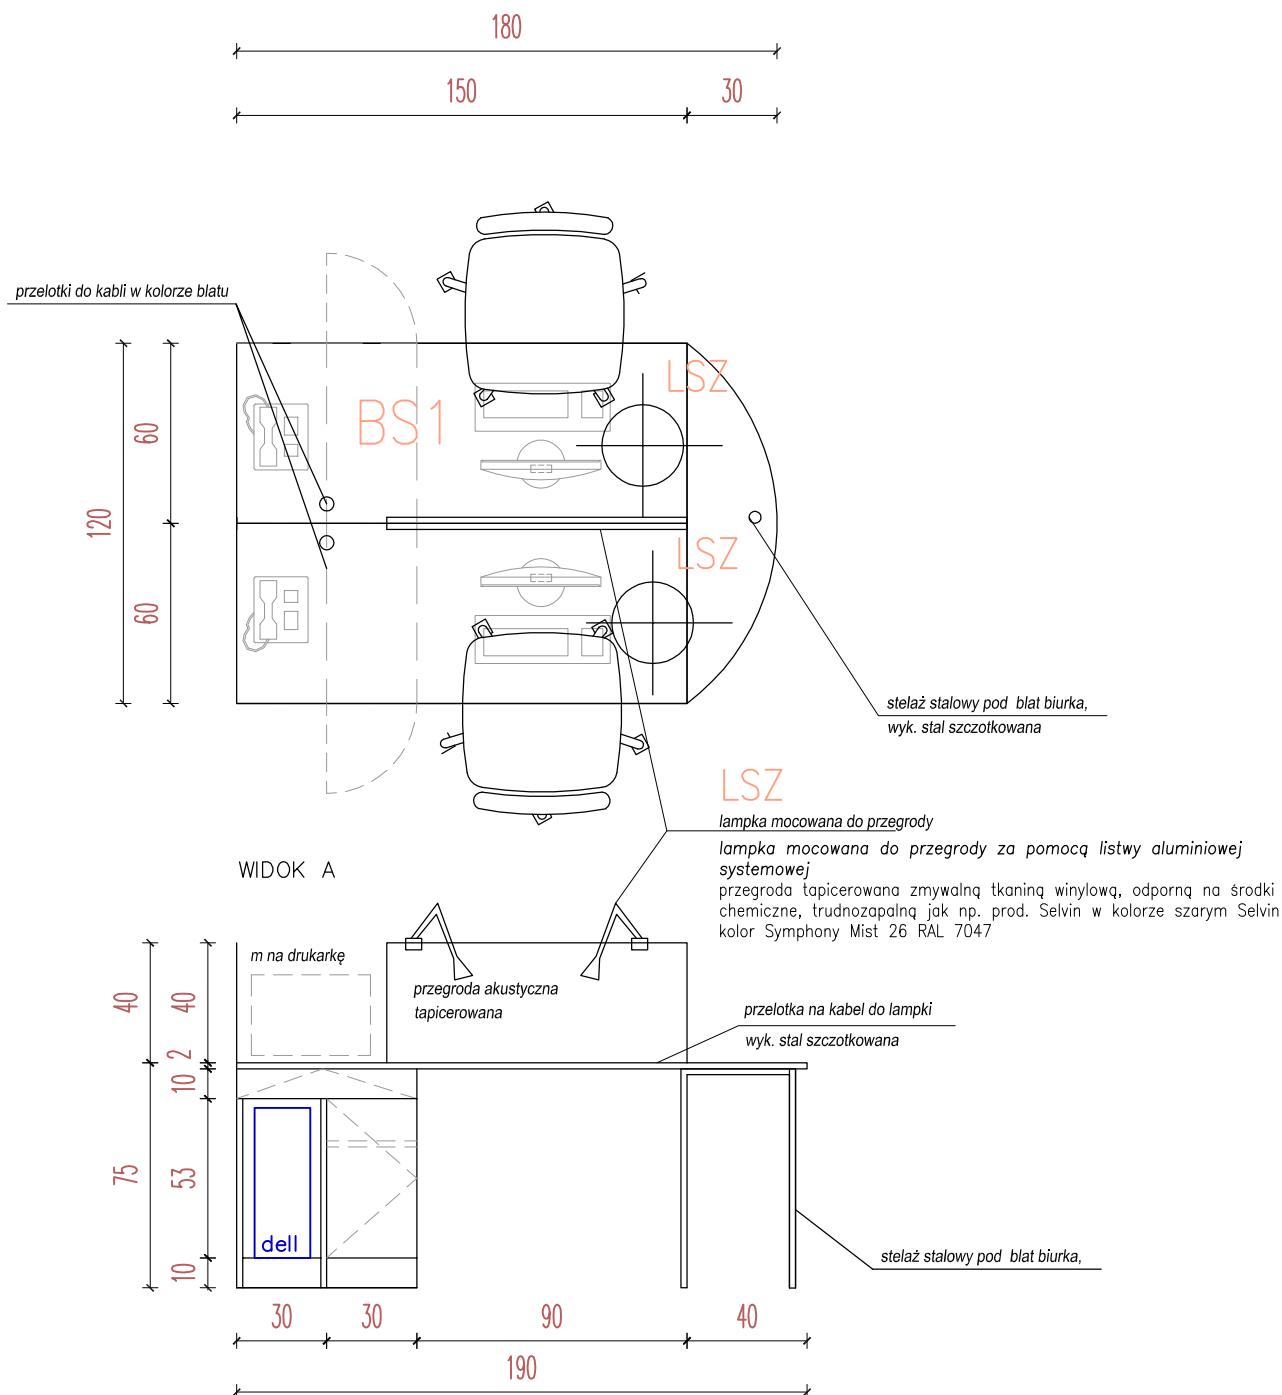

UWAGA:

- 1.korpus, fronty wykonane z płyty meblowej melaminowanej gr 18mm, kolor jak np. prod. Egger H1277ST9 Akacja Lakeland lub równoważny
- 2.obrzeża oklejane pcv gr 2mm
- 3.półki z płyty wiórowej w kolorze frontów gr 18mm
4. szuflady z samodomykiem jak np. metabox

Moka
DESIGN

Moka Design
Monika Błaszowska
ul. Jeziorna 22, Koleczkowo
www.mokadesign.com.pl
tel. 501 446 322

Szpital Specjalistyczny
im.Świętej Rodziny
ul.Madalińskiego 25
Warszawa

Projekt:

Projekt zabudowy meblowej na
Niskim Parterze i Wysokim Parterze

Tytuł rys.:

BS1/biurko podwójne, LSZ/lampka,
-Pokój Lekarzy nr 16

Opracował:

mgr inż. arch. Monika Błaszowska
mgr inż. arch. Barbara Starczewska

Korekta:

A

data:

08.2014

skala:



1:25

Nr rysunku:

1.38

Uwaga! wszystkie wymiary należy sprawdzić na budowie


SSO szafka na segregatory

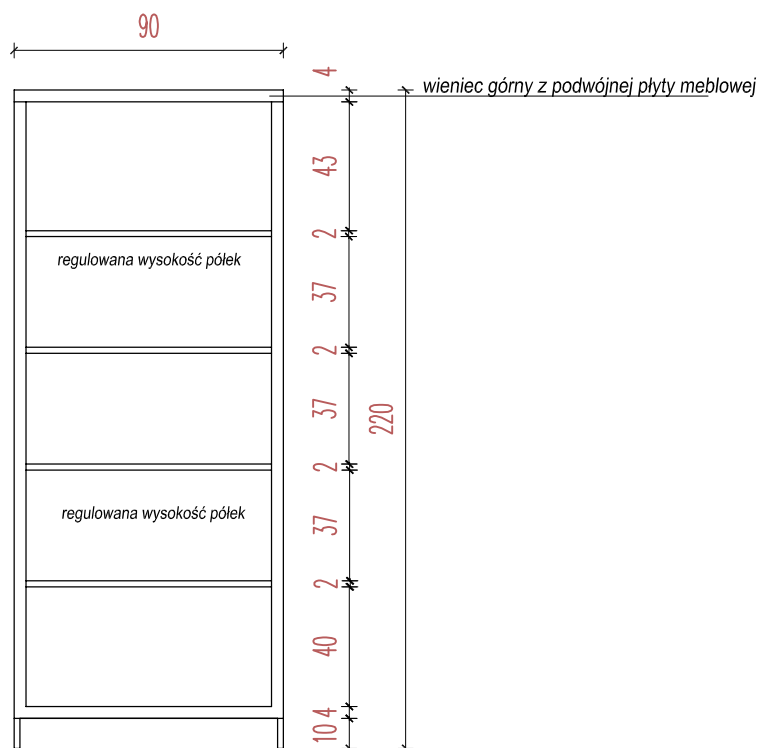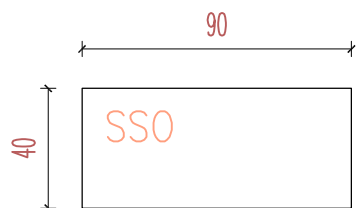

UWAGA:

- 1.korpus, fronty wykonane z płyty meblowej melaminowanej gr 18mm, kolor jak np. prod. Egger H1277ST9 Akacja Lakeland lub równoważny
- 2.obrzeża oklejane pcv gr 2mm
- 3.półki z płyty wiórowej w kolorze frontów gr 18mm
4. szuflady z samodomykiem jak np. metabox

Dr szafka na drukarkę

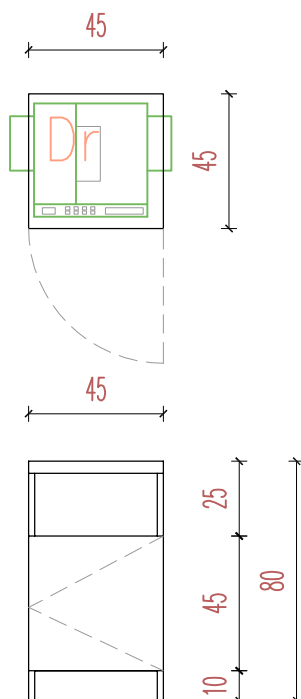

Moka
DESIGN

Moka Design
Monika Błaszowska
ul. Jeziorna 22, Koleczkowo
www.mokadesign.com.pl
tel. 501 446 322

Szpital Specjalistyczny
im.Świętej Rodziny
ul.Madalińskiego 25
Warszawa

Projekt: Projekt zabudowy meblowej na Niskim Parterze i Wysokim Parterze

Tytuł rys.: SSO/szafka na segregatory, DR/szafka na drukarkę

Opracował: mgr inż. arch. Monika Błaszowska
mgr inż. arch. Barbara Starczewska


korekta: A **data:** 08.2014 **skala:** 1:25

Nr rysunku: 1.39.1

Uwaga! wszystkie wymiary należy sprawdzić na budowie

AK+U

szafka-aneks z czajnikiem oraz część ubraniowa

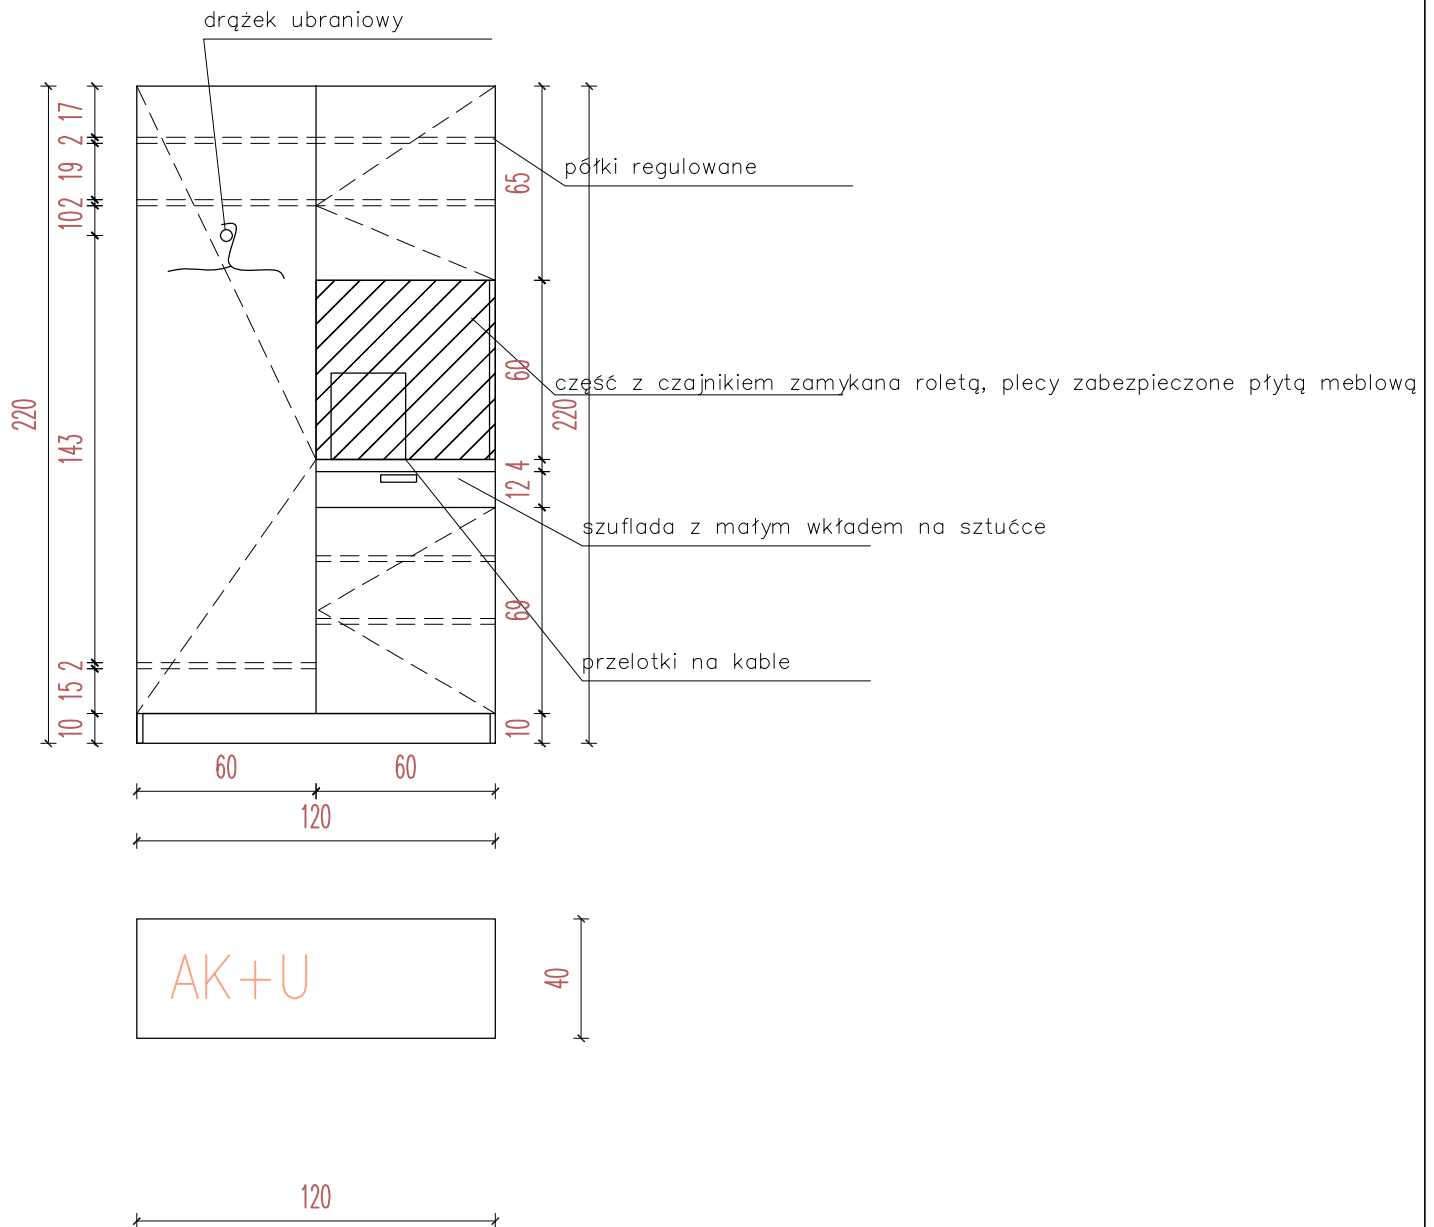

UWAGA:

- 1.korpus, fronty wykonane z płyty meblowej melaminowanej gr 18mm, kolor jak np. prod. Egger H1277ST9 Akacja Lakeland lub równoważny
- 2.obrzeża oklejane pcv gr 2mm
- 3.półki z płyty wiórowej w kolorze frontów gr 18mm
4. szuflady z samodomykiem jak np. metabox
- 5.blat roboczy imitacja aluminium, jak np. prod. Kronospan kolor Metallic Line 6253 FP lub równoważny, odpowiednik ncs S 3000-N

Moka
DESIGN

Moka Design
Monika Błaszowska
ul. Jeziorna 22, Koleczkowo
www.mokadesign.com.pl
tel. 501 446 322

Szpital Specjalistyczny
im.Świętej Rodziny
ul.Madalińskiego 25
Warszawa

Projekt: Projekt zabudowy meblowej na
Niskim Parterze i Wysokim Parterze

Tytuł rys.: AK+U/szafka-aneks z czajnikiem oraz część ubraniowa


Opracował: mgr inż. arch. Monika Błaszowska
mgr inż. arch. Barbara Starczewska

korekta: A data: 08.2014 skala: 1:25

Nr rysunku: 1.39.2

Uwaga! wszystkie wymiary należy sprawdzić na budowie

SO 16 szafka na rz. osobiste

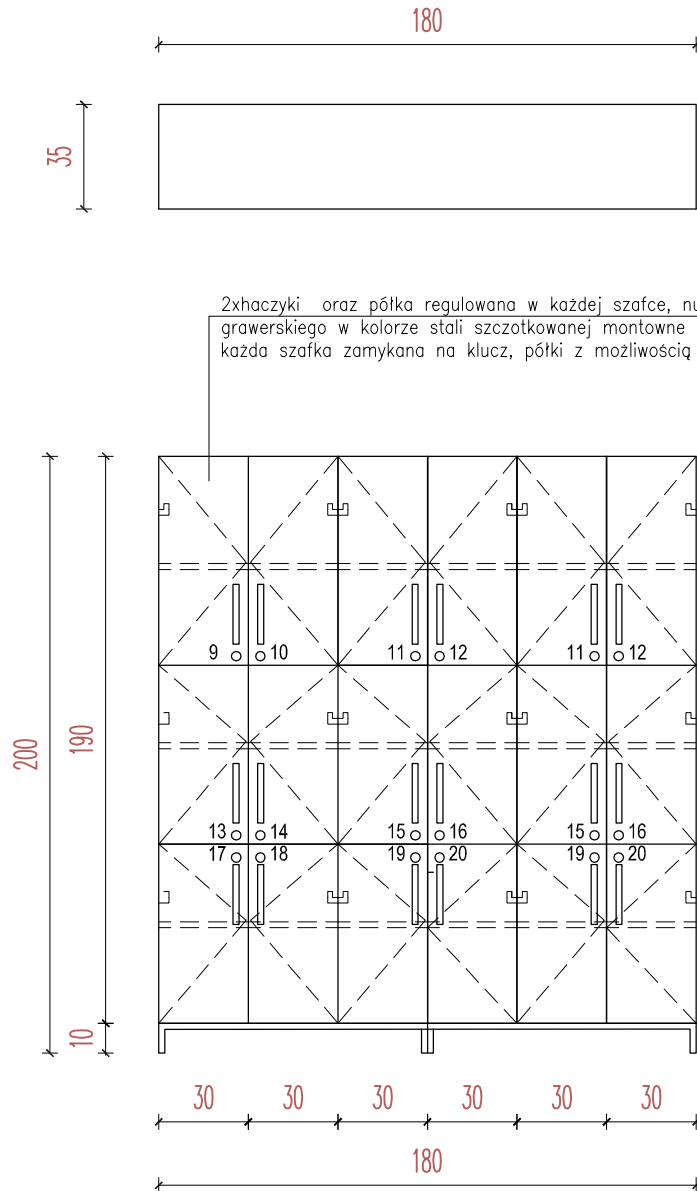

uchwyty jak np.
GS-9208 gamet, kolor szlif inox
znal, wymiary 40x25mm
lub o parametrach równoważnych

UWAGA:

- 1.korpus, fronty wykonane z płyty meblowej melaminowanej gr 18mm, kolor jak np. prod. Egger H1277ST9 Akacja Lakeland lub równoważny
- 2.obrzeża oklejane pcv gr 2mm
- 3.półki z płyty wiórowej w kolorze frontów gr 18mm
4. szuflady z samodomykiem jak np. metabox

Moka
DESIGN

Moka Design
Monika Błaszowska
ul. Jeziorna 22, Koleczkowo
www.mokadesign.com.pl
tel. 501 446 322

Szpital Specjalistyczny
im. Świętej Rodziny
ul. Madalińskiego 25
Warszawa

Projekt: Projekt zabudowy meblowej na Niskim Parterze i Wysokim Parterze

Tytuł rys.: SO16/szafka na rzecz osobiste

Opracował: mgr inż. arch. Monika Błaszowska
mgr inż. arch. Barbara Starczewska

korekta: A data: 08.2014 skala: 1:25

Nr rysunku: 1.39.3

Uwaga! wszystkie wymiary należy sprawdzić na budowie

BO biurko z dostawką

TYTUŁ RYS.

BO/biurko z dostawką




noga z aluminium o przekroju min. 6cm

dystans ruchomy, nie montowany na stałe do biurka

przelotki na kable

podest na bazę komputera

oglądowa wizualizacja

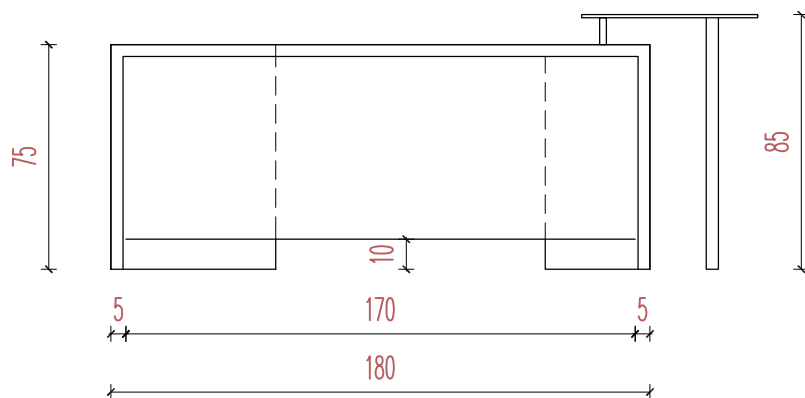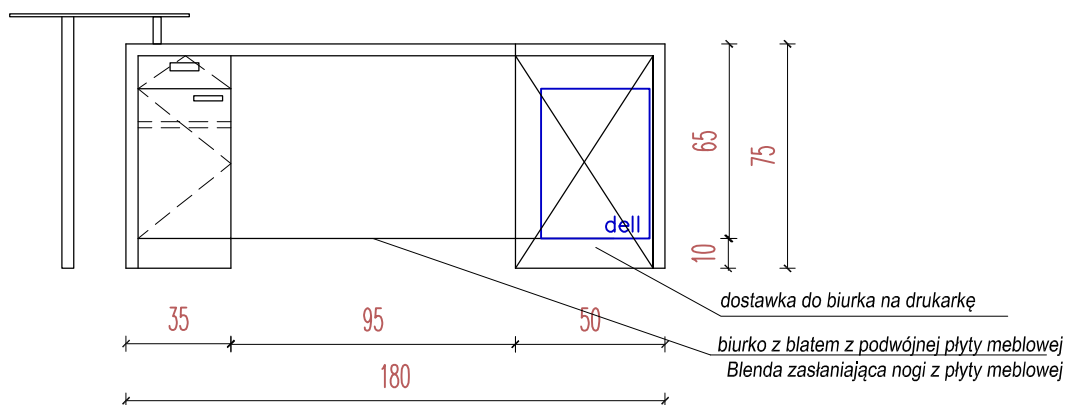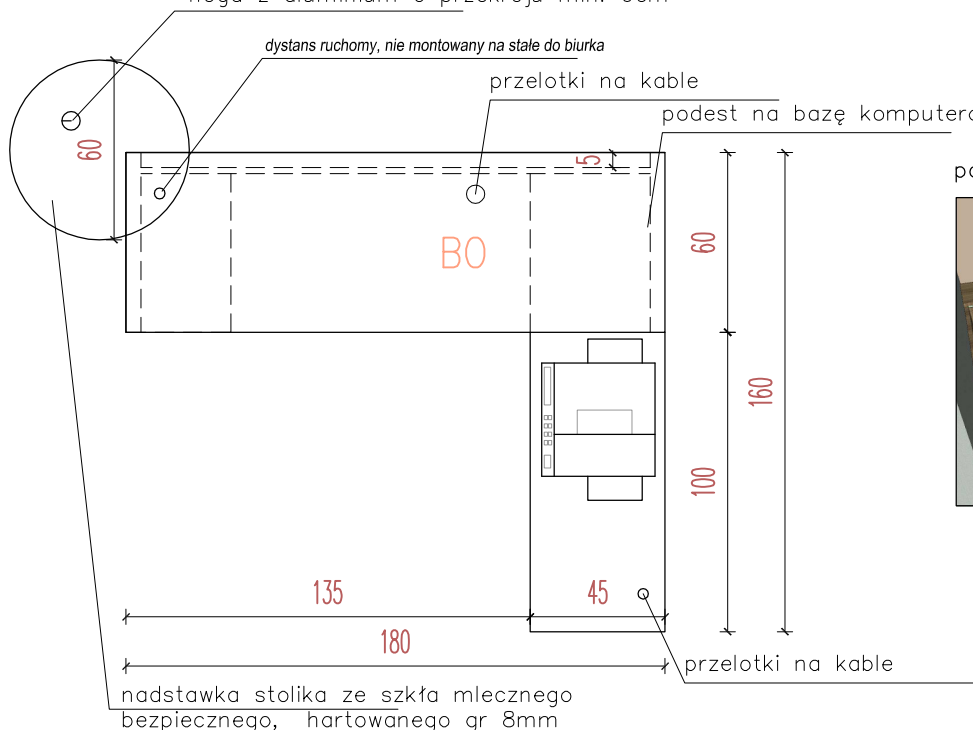


UWAGA:

- 1.korpus, fronty wykonane z płyty meblowej melaminowanej gr 18mm, kolor jak np. prod. Egger H1277ST9 Akacja Lakeland lub równoważny
- 2.obrzeża oklejane pcv gr 2mm
- 3.półki z płyty wiórowej w kolorze frontów gr 18mm
4. szuflady z samodomykiem jak np. metabox

dostawka do biurka na drukarkę

szufl z samodom.

wieniec górny z podwójnej płyty meblowej

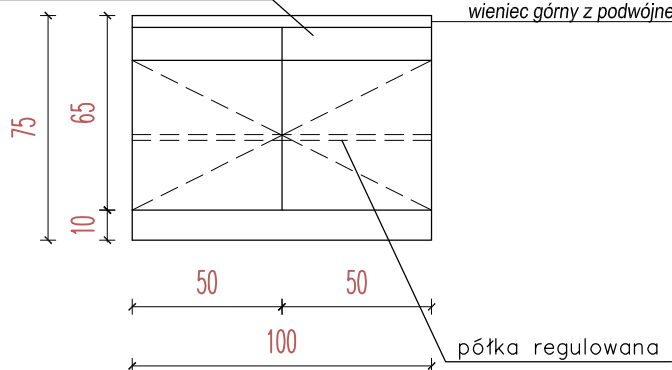

Moka
DESIGN

Moka Design
Monika Błaszowska
ul. Jeziorna 22, Koleczkowo
www.mokadesign.com.pl
tel. 501 446 322

Szpital Specjalistyczny
im.Świętej Rodziny
ul.Madalińskiego 25
Warszawa

Projekt: Projekt zabudowy meblowej na Niskim Parterze i Wysokim Parterze

Tytuł rys.: BO/biurko z dostawką

Opracował: mgr inż. arch. Monika Błaszowska
mgr inż. arch. Barbara Starczewska

korekta: A data: 08.2014 skala: 1:25



Nr rysunku: 1.39

Uwaga! wszystkie wymiary należy sprawdzić na budowie

BO2 biurko


TYTUŁ RYS.

BO2/biurko

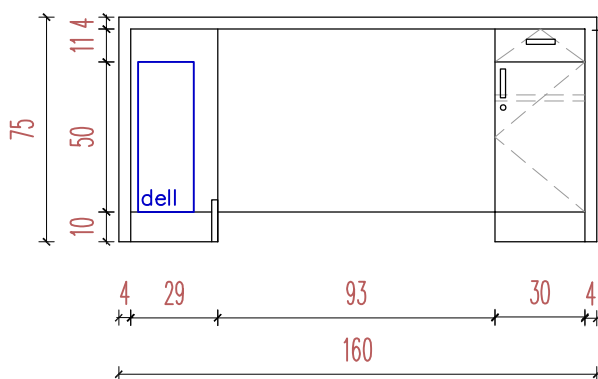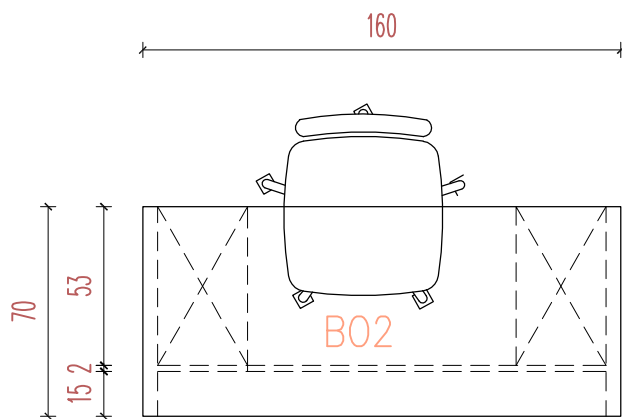

biurko z blatem z podwójnej płyty meblowej
Blenda zasłaniająca nogi wykonana z płyty meblowej

Kontenerek z kluczykiem do szuflady i szafki

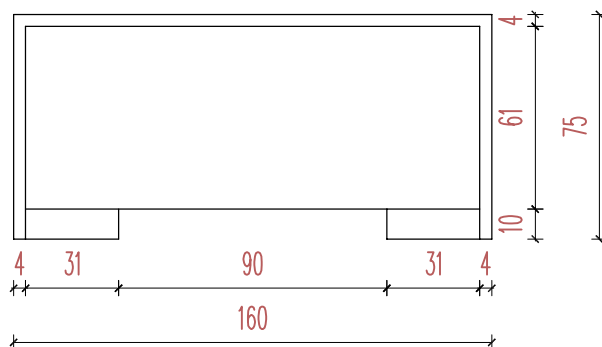

UWAGA:
1.korpus, fronty wykonane z płyty meblowej melaminowanej gr 18mm, kolor jak np. prod. Egger H1277S19 Akacja Lakeland lub równoważny
2.obrzeża oklejane pcv gr 2mm
3.półki z płyty wiórowej w kolorze frontów gr 18mm
4. szuflady z samodomykiem jak np. metabox

Moka
DESIGN

Moka Design
Monika Błaszowska
ul. Jeziorna 22, Koleczkowo
www.mokadesign.com.pl
tel. 501 446 322

Szpital Specjalistyczny
im.Świętej Rodziny
ul.Madalińskiego 25
Warszawa

Projekt: Projekt zabudowy meblowej na Niskim Parterze i Wysokim Parterze

Tytuł rys.: BO2/biurko

Opracował: mgr inż. arch. Monika Błaszowska
mgr inż. arch. Barbara Starczewska

korekta: A


data: 08.2014

skala: 1:25

Nr rysunku: 1.40


Uwaga! wszystkie wymiary należy sprawdzić na budowie

wywinąć płytę
meblową na
ścianę

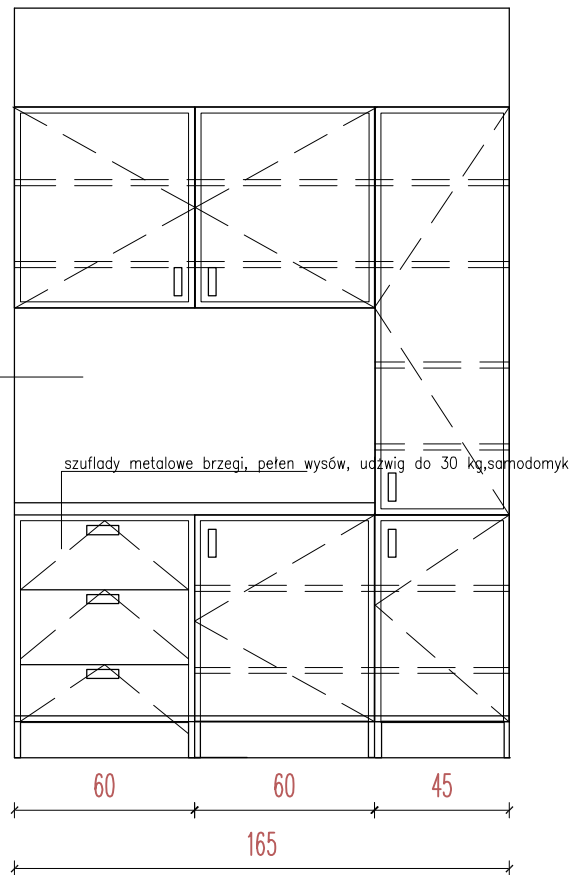

wszystkie szafki
zamykane na
klucz

AK 26.1

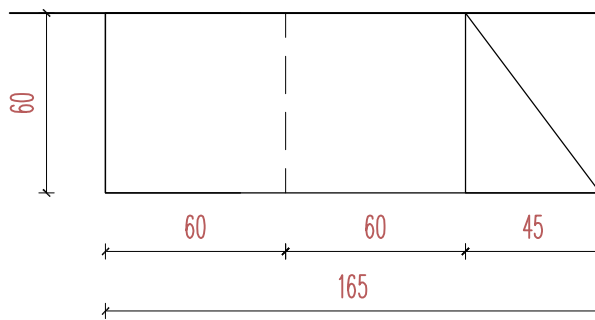

UWAGA:

1. zabudowa na stelażu aluminiowym, wypełnienie płyta meblowa kolor jak np. prod. Egger nr U108ST15 Wanilia lub równoważna kolor wg ncs S1002Y
 2. obrzeża oklejane pcv gr 2mm
 3. półki z płyty wiórowej w kolorze frontów gr 18mm
 4. szuflady z samodomykiem jak np. metabox
 5. blat roboczy imitacja aluminium, jak np. prod. Kronospan kolor Metalic Line 6253 FP lub równoważny, odpowiednik ncs S 3000-N
 6. umywalki ceramiczne oraz zlewozmywak nablátowe oraz baterie
- dostarcza zamawiający

Moka
DESIGN

Moka Design
Monika Błaszowska
ul. Jeziorna 22, Koleczkowo
www.mokadesign.com.pl
tel. 501 446 322

Śpital Specjalistyczny
im. Świętej Rodziny
ul. Madalińskiego 25
Warszawa

Projekt: Projekt zabudowy meblowej na Niskim Parterze i Wysokim Parterze

Tytuł rys.: AK.26/aneks

Opracował: mgr inż. arch. Monika Błaszowska
mgr inż. arch. Barbara Starczewska

korekta: A data: 08.2014 skala: 1:25


Nr rysunku: 1.41.1

Uwaga! wszystkie wymiary należy sprawdzić na budowie

AK 26 aneks

uwaga:

głębokość blatów, na których będą się znajdowały ciepłarki do płynów należy dopasować do wymagań technicznych danego urządzenia, światło przejścia przelotek dopasować do niestandardowych kabli

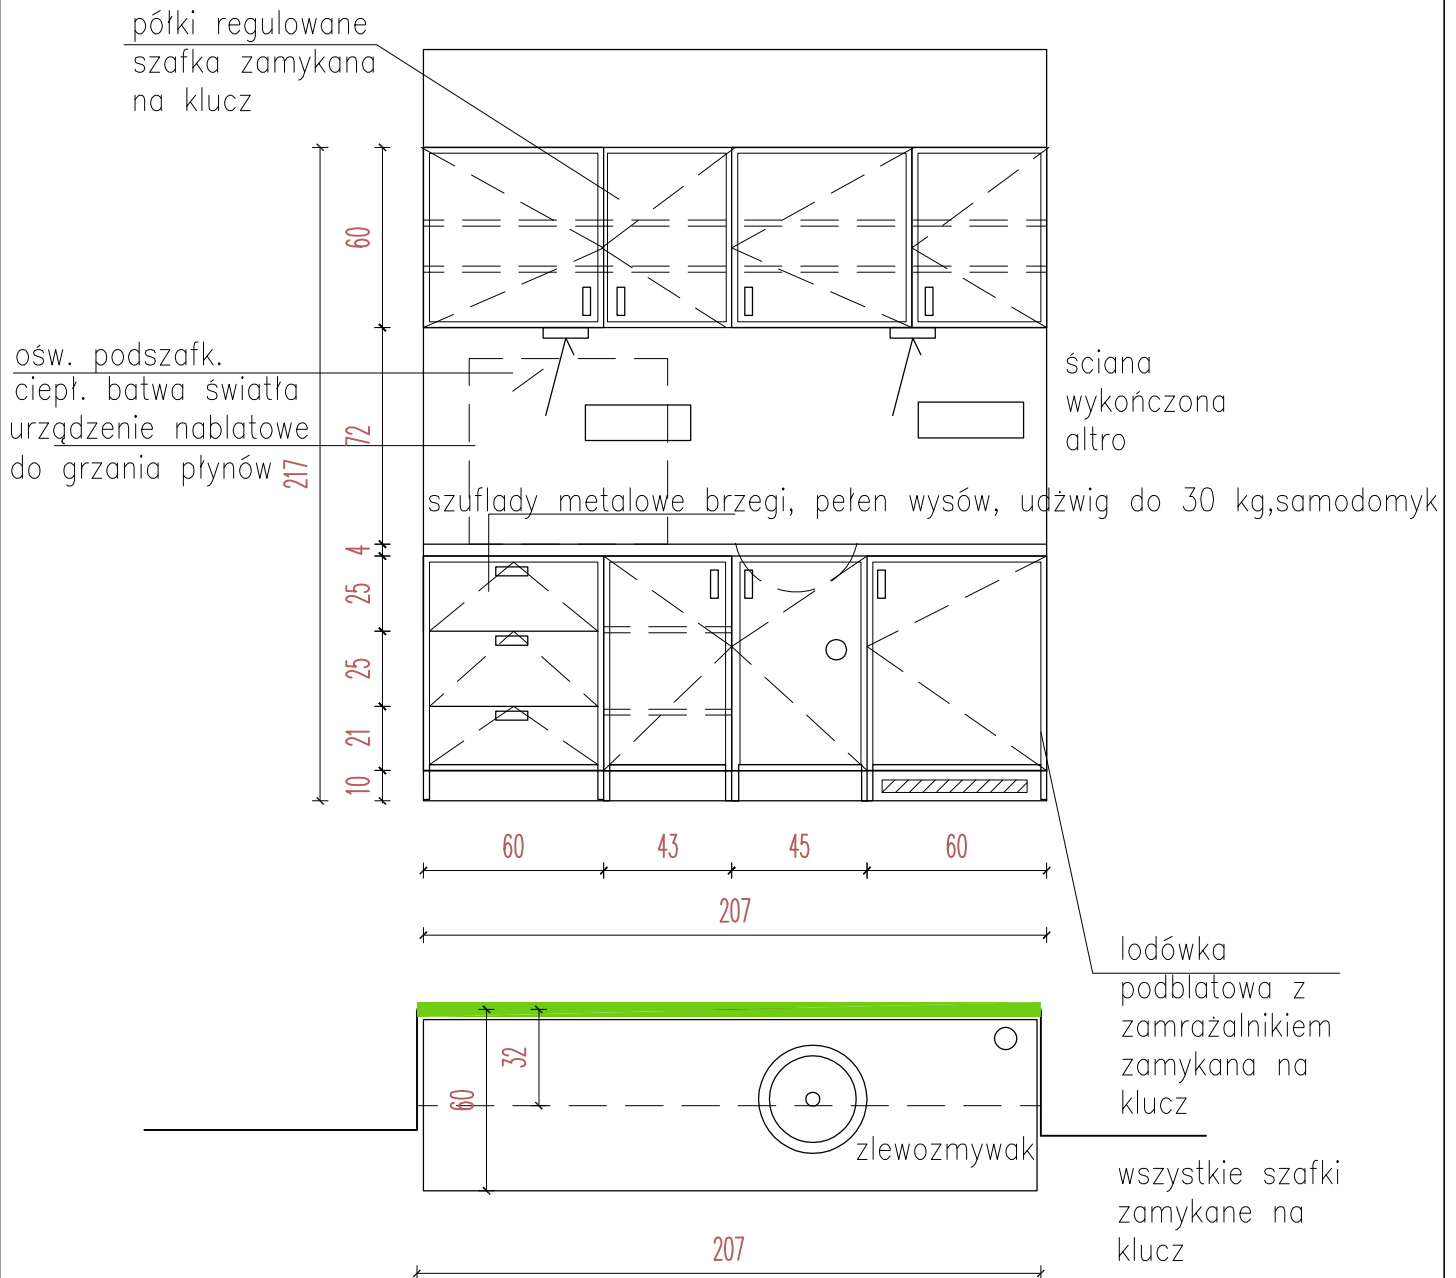

UWAGA:

1. zabudowa na stelażu aluminiowym, wypełnienie płyta meblowa kolor jak np. prod. Egger nr U108ST15 Wania lub równoważna kolor wg ncs S1002Y
2. obrzeża oklejane pcv gr 2mm
3. półki z płyty wiórowej w kolorze frontów gr 18mm
4. szuflady z samodomykiem jak np. metabox
5. blat roboczy imitacja aluminium, jak np. prod. Kronospan kolor Metallic Line 6253 FP lub równoważny, odpowiednik ncs S 3000-N
6. umywalki ceramiczne oraz zlewozmywak nabladowe oraz baterie dostarcza zamawiający

Moka
DESIGN

Moka Design
Monika Błaszowska
ul. Jeziorna 22, Koleczkowo
www.mokadesign.com.pl
tel. 501 446 322

Szpital Specjalistyczny
im. Świętej Rodziny
ul. Madalińskiego 25
Warszawa

Projekt: Projekt zabudowy meblowej na Niskim Parterze i Wysokim Parterze

Tytuł rys.: AK.26/aneks


Opracował: mgr inż. arch. Monika Błaszowska
mgr inż. arch. Barbara Starczewska

korekta: A data: 08.2014 skala: 1:25

Nr rysunku: 1.41

Uwaga! wszystkie wymiary należy sprawdzić na budowie

SM szafa magazynowa

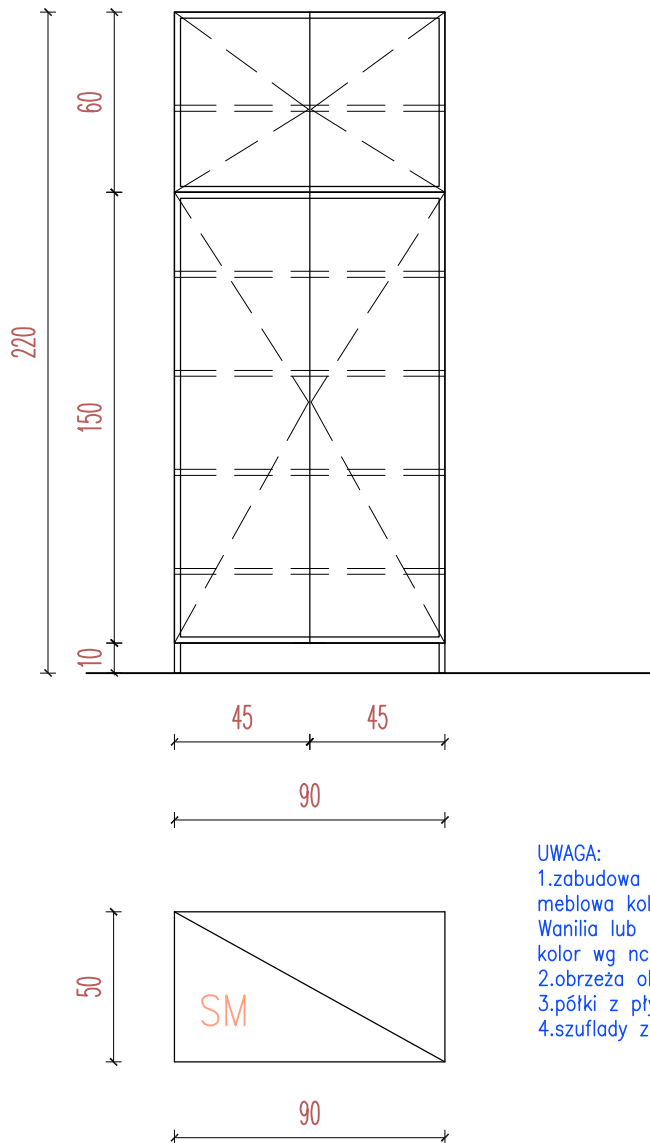

UWAGA:

- 1.zabudowa na stelażu aluminiowym, wypełnienie płyta meblowa kolor jak np. prod. Egger nr U108ST15 Wanilia lub równoważna kolor wg ncs S1002Y
- 2.obrzeża oklejane pcv gr 2mm
- 3.półki z płyty wiórowej w kolorze frontów gr 18mm
- 4.szufłady z samodomykiem jak np. metabox

Moka
DESIGN

Moka Design
Monika Błaszowska
ul. Jeziorna 22, Koleczkowo
www.mokadesign.com.pl
tel. 501 446 322

Szpital Specjalistyczny
im.Świętej Rodziny
ul.Madalinskiego 25
Warszawa

Projekt: Projekt zabudowy meblowej na Niskim Parterze i Wysokim Parterze

Tytuł rys.: SZ23 –sala porodowa nr 23

Opracował: mgr inż. arch. Monika Błaszowska
mgr inż. arch. Barbara Starczewska


korekta: A **data:** 04.2014 **skala:** 1:25

Nr rysunku: 1.42

Uwaga! wszystkie wymiary należy sprawdzić na budowie



AK27 aneks

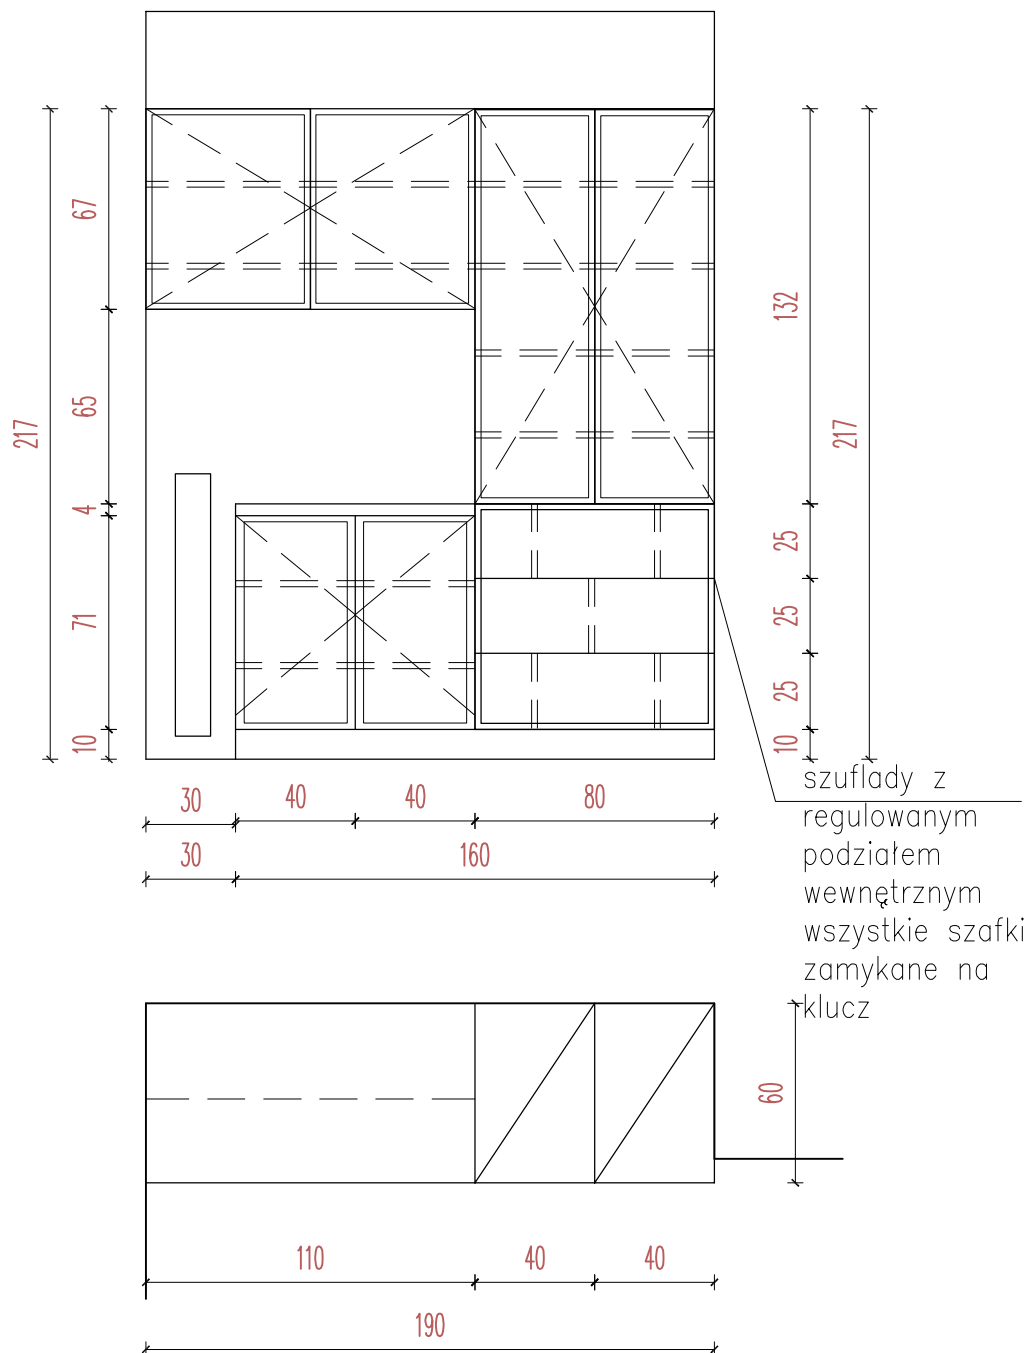

UWAGA:

- 1.zabudowa na stelażu aluminiowym, wypełnienie płyta meblowa kolor jak np. prod. Egger nr U108ST15 Wanilia lub równoważna kolor wg ncs S1002Y
- 2.obrzeża oklejane pcv gr 2mm
- 3.półki z płyty wiórowej w kolorze frontów gr 18mm
- 4.szuflady z samodomykiem jak np. metabox
- 5.błat roboczy imitacja aluminium, jak np. prod. Kronospan kolor Metallic Line 6253 FP lub równoważny, odpowiednik ncs S 3000-N
- 6.umywalki ceramiczne oraz zlewozmywak nablátowe oraz baterie dostarcza zamawiający

Moka
DESIGN

Moka Design
Monika Błaszowska
ul. Jeziorna 22, Koleczkowo
www.mokadesign.com.pl
tel. 501 446 322

Spółka Specjalistyczna
im. Świętej Rodziny
ul. Madalińskiego 25
Warszawa

Projekt: Projekt zabudowy meblowej na Niskim Parterze i Wysokim Parterze

Tytuł rys.:

AK.26/aneks

Opracował:

mgr inż. arch. Monika Błaszowska
mgr inż. arch. Barbara Starczewska

korekta: A

data: 08.2014


skala: 1:25

Nr rysunku:

1.43

Uwaga! wszystkie wymiary należy sprawdzić na budowie

SZW 74c szafa wnękowa ogólnodostępna

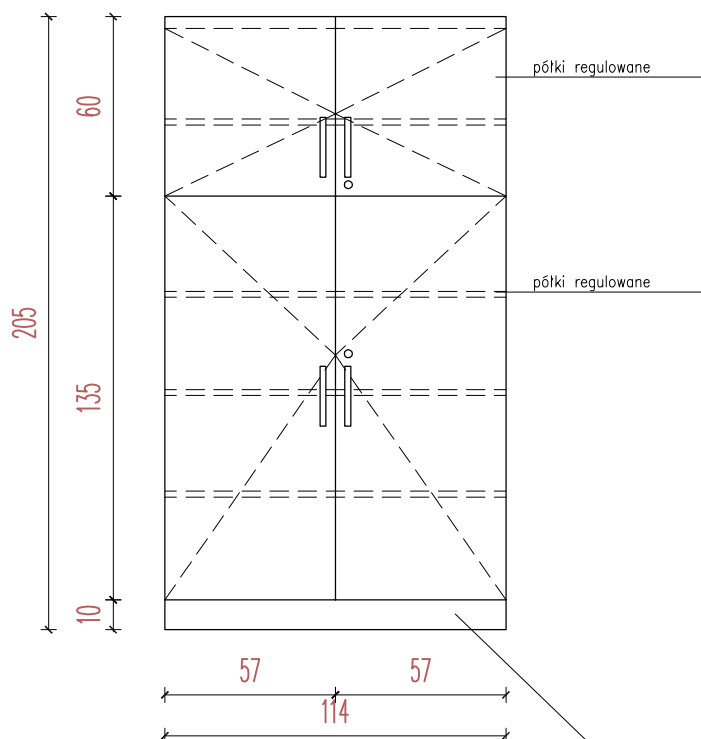

uchwyty jak np.
GS-9208 gamet, kolor szlif inox
znal, wymiary 40x25mm
lub o parametrach równoważnych

cokół systemowy z tworzywa
w kolorze aluminium, wykończony
przeźroczystą listwą silikonową

UWAGA:

- 1.korpus, fronty wykonane z płyty meblowej melaminowanej gr 18mm, kolor jak np. prod. Egger H1277ST9 Akacja Lakeland lub równoważny
- 2.obrzeża oklejane pcv gr 2mm
- 3.półki z płyty wiórowej w kolorze frontów gr 18mm
4. szuflady z samodomykiem jak np. metabox

Moka
DESIGN

Moka Design
Monika Błaszowska
ul. Jeziorna 22, Koleczkowo
www.mokadesign.com.pl
tel. 501 446 322

Szpital Specjalistyczny
im.Świętej Rodziny
ul.Madałńskiego 25
Warszawa

Projekt: Projekt zabudowy meblowej na Niskim Parterze i Wysokim Parterze



Tytuł rys.: SZW 74c szafa wnękowa ogólnodostępna - pokój wypoczynkowy instrumentatryszek 74

Opracował: mgr inż. arch. Monika Błaszowska
mgr inż. arch. Barbara Starczewska

korekta: A data: 04.2014 skala: 1:25

Nr rysunku: 1.44.1

Uwaga! wszystkie wymiary należy sprawdzić na budowie

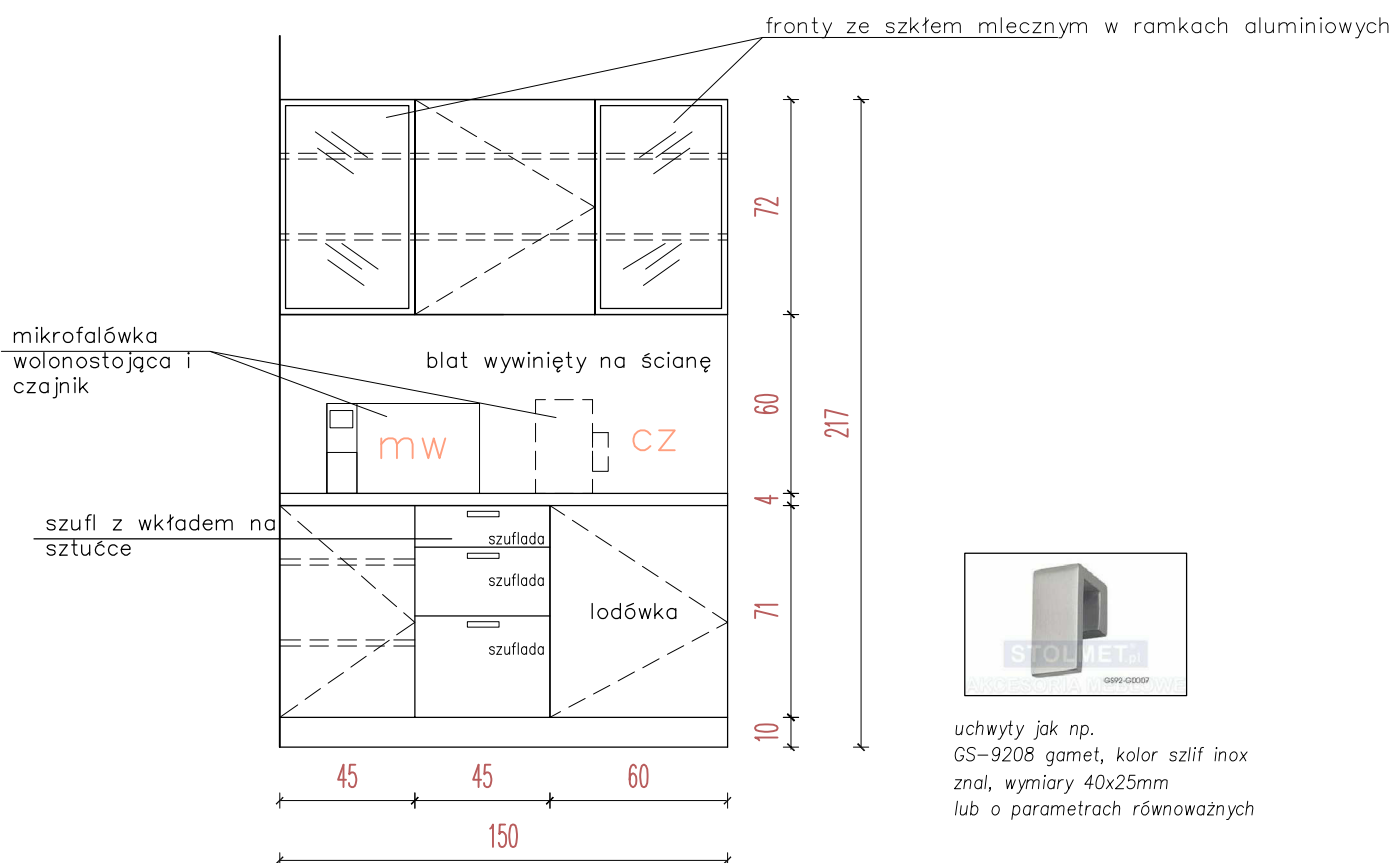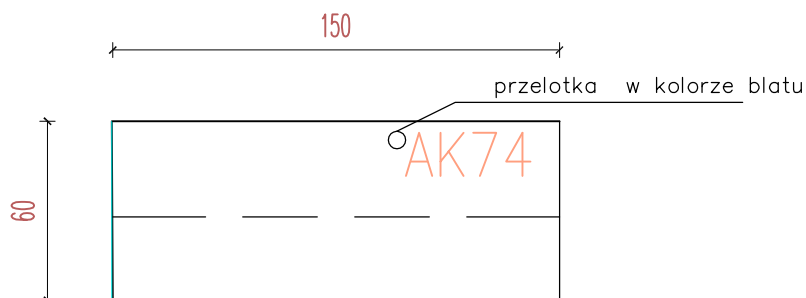

uchwyty jak np.
GS-9208 gamet, kolor szlif inox
znal, wymiary 40x25mm
lub o parametrach równoważnych

UWAGA:

- 1.korpus, fronty wykonane z płyty meblowej melaminowanej gr 18mm, kolor jak np. prod. Egger H1277ST9 Akacja Lakeland lub równoważny
- 2.obrzeża oklejane pcv gr 2mm
- 3.półki z płyty wiórowej w kolorze frontów gr 18mm
4. szuflady z samodomykiem jak np. metabox
- 5.blat roboczy imitacja aluminium, jak np. prod. Kronospan kolor Metallic Line 6253 FP lub równoważny, odpowiednik ncs S 3000-N

Moka
DESIGN

Moka Design
Monika Błaszowska
ul. Jeziorna 22, Koleczkowo
www.mokadesign.com.pl
tel. 501 446 322

Szpital Specjalistyczny
im.Świętej Rodziny
ul.Madalińskiego 25
Warszawa

Projekt: Projekt zabudowy meblowej na Niskim Parterze i Wysokim Parterze

Tytuł rys.: AK74/aneks- pokój wypoczynkowy instrument.

Opracował: mgr inż. arch. Monika Błaszowska
mgr inż. arch. Barbara Starczewska

korekta: A data: 04.2014 skala: 1:25

Nr rysunku: 1.44.2


Uwaga! wszystkie wymiary należy sprawdzić na budowie



S074


szafki na rzeczy osobiste

WIDOK Z PRZODU

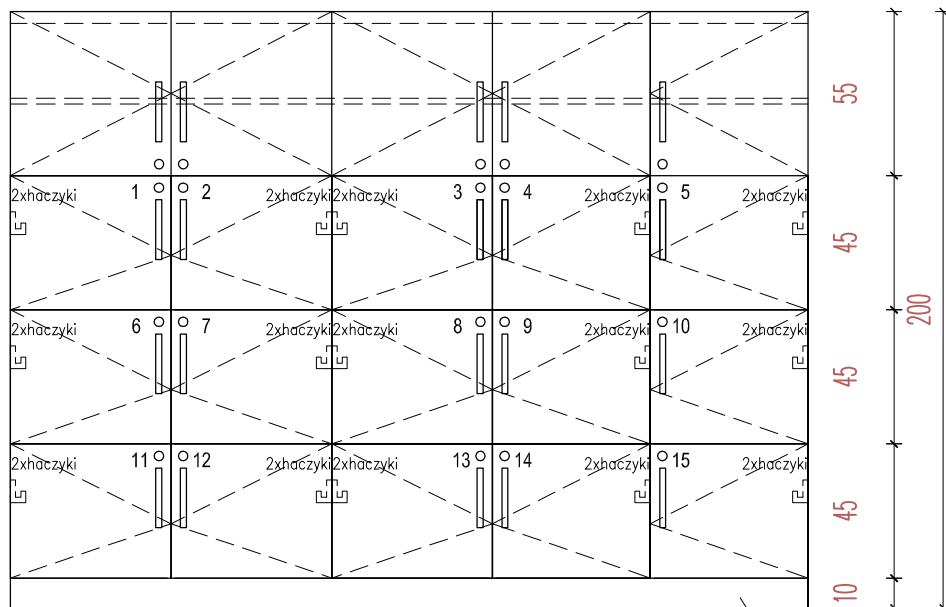

górna część ogólnodostępna

RZUT

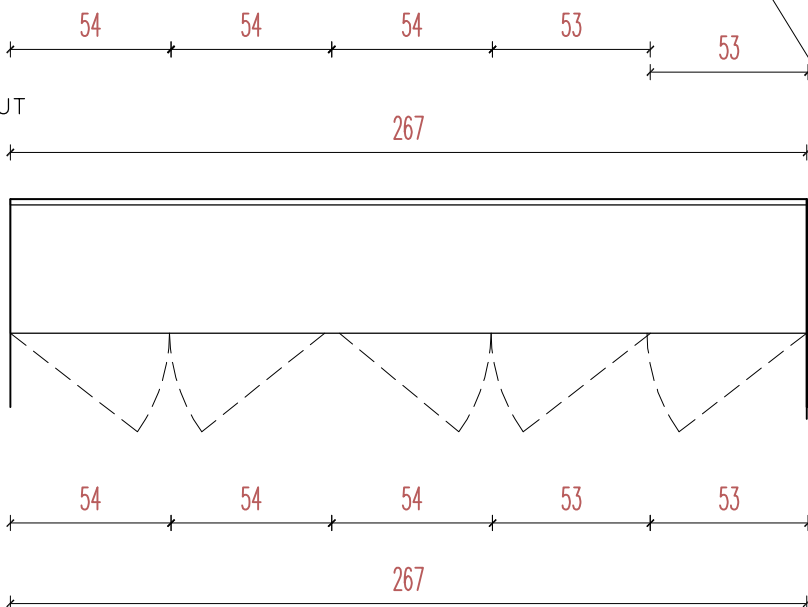cokół systemowy z tworzywa
w kolorze aluminium, wykończony
przezroczystą listwą silikonową

45

uchwyty jak np.
GS-9208 gamet, kolor szlif inox
znal, wymiary 40x25mm
lub o parametrach równoważnych

szafki na rzeczy osobiste z kluczykami i numerkiem
szafki oznaczone numerem odpowiadającym kluczykowi
numerki na szafkach z laminatu grawerskiego w kolorze stali szczotkowanej
wysokość liter 3cm, półki z możliwością demontażu

UWAGA:

- 1.korpus, fronty wykonane z płyty meblowej melaminowanej gr 18mm, kolor jak np. prod. Egger H1277ST9 Akacja Lakeland lub równoważny
- 2.obrzeża oklejane pcv gr 2mm
- 3.półki z płyty wiórowej w kolorze frontów gr 18mm
4. szuflady z samodomykiem jak np. metabox

Moka
DESIGN

Moka Design
Monika Błaszowska
ul. Jeziorna 22, Koleczkowo
www.mokadesign.com.pl
tel. 501 446 322

Szpital Specjalistyczny
im.Świętej Rodziny
ul.Madalińskiego 25
Warszawa

Projekt: Projekt zabudowy meblowej na
Niskim Parterze i Wysokim Parterze

Tytuł rys.: S074/szafki na rzeczy osobiste
-pokój wypoczynkowy instrument.

Opracował: mgr inż. arch. Monika Błaszowska
mgr inż. arch. Barbara Starczewska

korekta: A data: 04.2014 skala: 1:25

Nr rysunku: 1.44.3

Uwaga! wszystkie wymiary należy sprawdzić na budowie


AK 74c szafki na rzeczy osobiste

AK 74b szafki na rzeczy osobiste


uwaga!

domierzyć włączniki!!!

w razie kolizji należy umieścić włącznik na boczku zabudowy

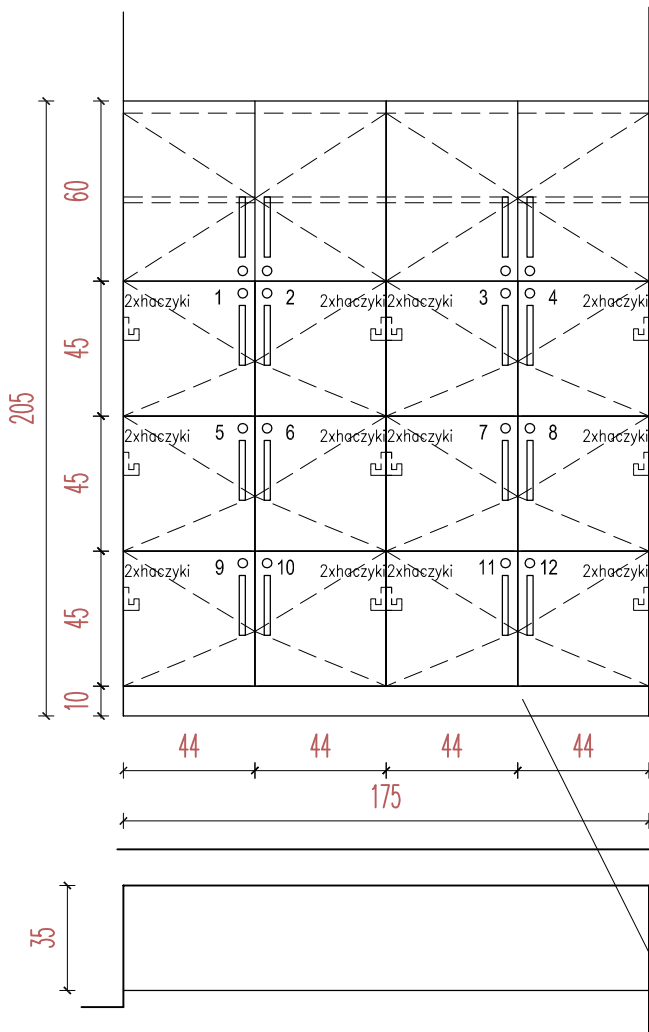

szafki na rzeczy osobiste z kluczykami i numerkiem
szafki oznaczone numerem odpowiadającym kluczykowi
numerki na szafkach z laminatu grawerskiego w kolorze stali szczotkowanej
wysokość liter 3cm

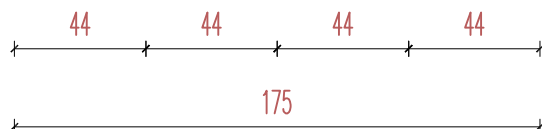


UWAGA:

- 1.korpus, fronty wykonane z płyty meblowej melaminowanej gr 18mm, kolor jak np. prod. Egger H1277ST9 Akacja Lakeland lub równoważny
- 2.obrzeża oklejane pcv gr 2mm
- 3.półki z płyty wiórowej w kolorze frontów gr 18mm
4. szuflady z samodomykiem jak np. metabox



uchwyty jak np.
GS-9208 gamet, kolor szlif inox
znal. wymiary 40x25mm
lub o parametrach równoważnych

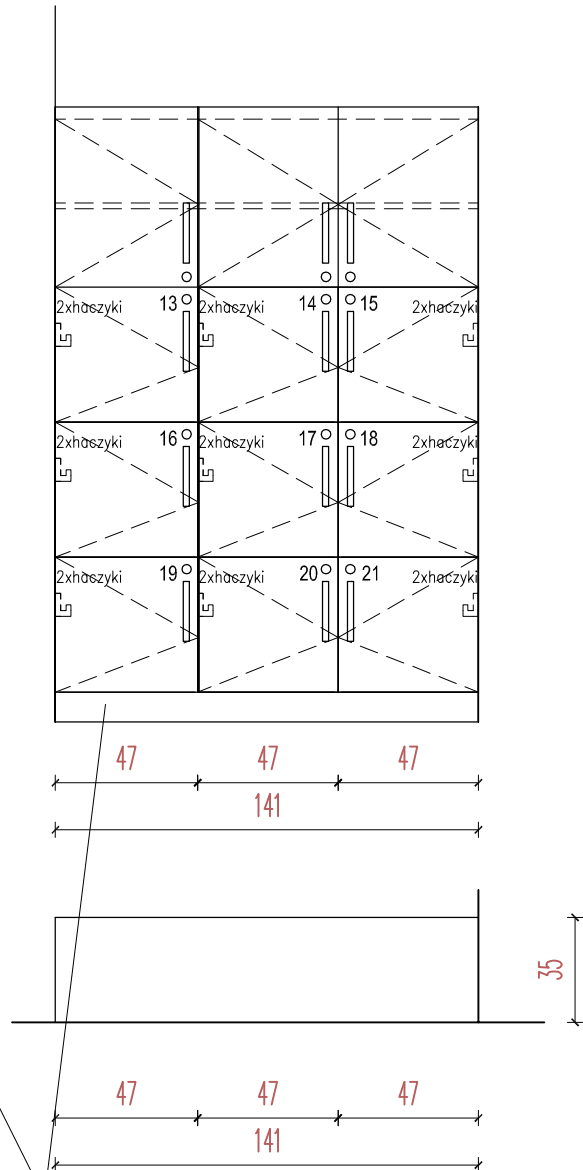

cokół systemowy z tworzywa
w kolorze aluminium, wykończony
przezroczystą listwą silikonową

Moka
DESIGN

Moka Design
Monika Błaszowska
ul. Jeziorna 22, Koleczkowo
www.mokadesign.com.pl
tel. 501 446 322

Szpital Specjalistyczny
im.Świętej Rodziny
ul.Madałńskiego 25
Warszawa

Projekt: Projekt zabudowy meblowej na
Niskim Parterze i Wysokim Parterze

Tytuł rys.: AK 74c, AK74b/szafki na rzeczy osobiste

Opracował: mgr inż. arch. Monika Błaszowska
mgr inż. arch. Barbara Starczewska

korekta: A data: 04.2014 skala: 1:25

Nr rysunku: 1.44

Uwaga! wszystkie wymiary należy sprawdzić na budowie

S075 szafki na rzeczy osobiste




uchwyty jak np.


GS-9208 gamet, kolor szlif inox

znał, wymiary 40x25mm

lub o parametrach równoważnych

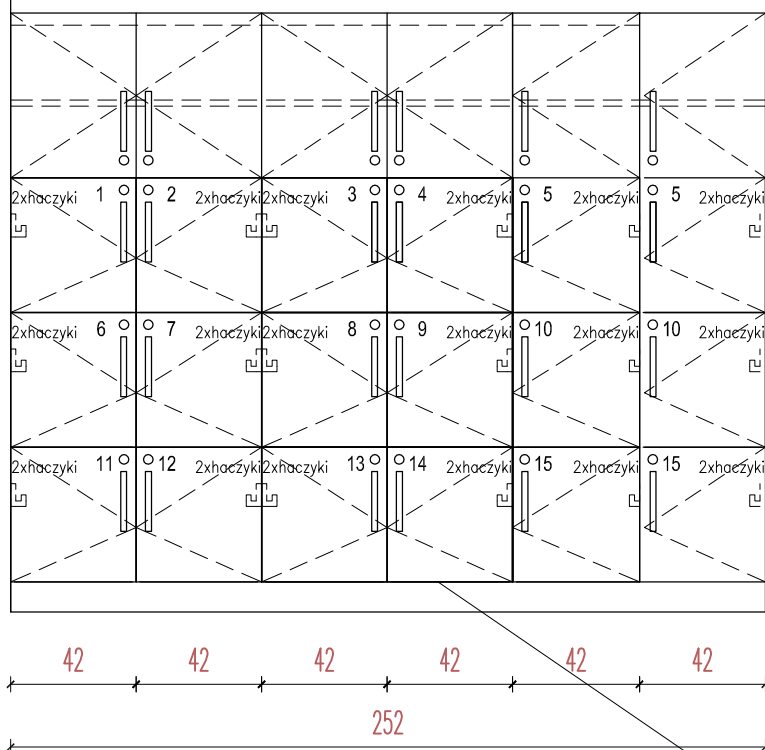

cokoł systemowy z tworzywa
w kolorze aluminium, wykończony
przezroczystą listwą silikonową

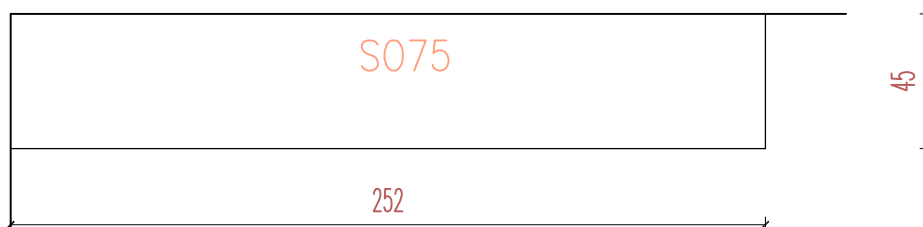

szafki na rzeczy osobiste z kluczykami i numerkiem
szafki oznaczone numerem odpowiadającym kluczykowi
numerki na szafkach z laminatu grawerskiego w kolorze stali szczotkowanej
wysokość liter 3cm, półki z możliwością demontażu

UWAGA:

- 1.korpus, fronty wykonane z płyty meblowej melaminowanej gr 18mm, kolor jak np. prod. Egger H1277ST9 Akacja Lakeland lub równoważny
- 2.obrzeża oklejane pcv gr 2mm
- 3.półki z płyty wiórowej w kolorze frontów gr 18mm
4. szuflady z samodomykiem jak np. metabox

Moka
DESIGN

Moka Design
Monika Błaszowska
ul. Jeziorna 22, Koleczkowo
www.mokadesign.com.pl
tel. 501 446 322

Szpital Specjalistyczny
im.Świętej Rodziny
ul.Madalińskiego 25
Warszawa

Projekt: Projekt zabudowy meblowej na
Niskim Parterze i Wysokim Parterze

Tytuł rys.: S075/szafka na rz. osobiste-p. wypoczynkowy



Opracował: mgr inż. arch. Monika Błaszowska
mgr inż. arch. Barbara Starczewska

korekta: A data: 04.2014 skala: 1:25

Nr rysunku: 1.45

Uwaga! wszystkie wymiary należy sprawdzić na budowie

RBZ regał biurowy zamknięty

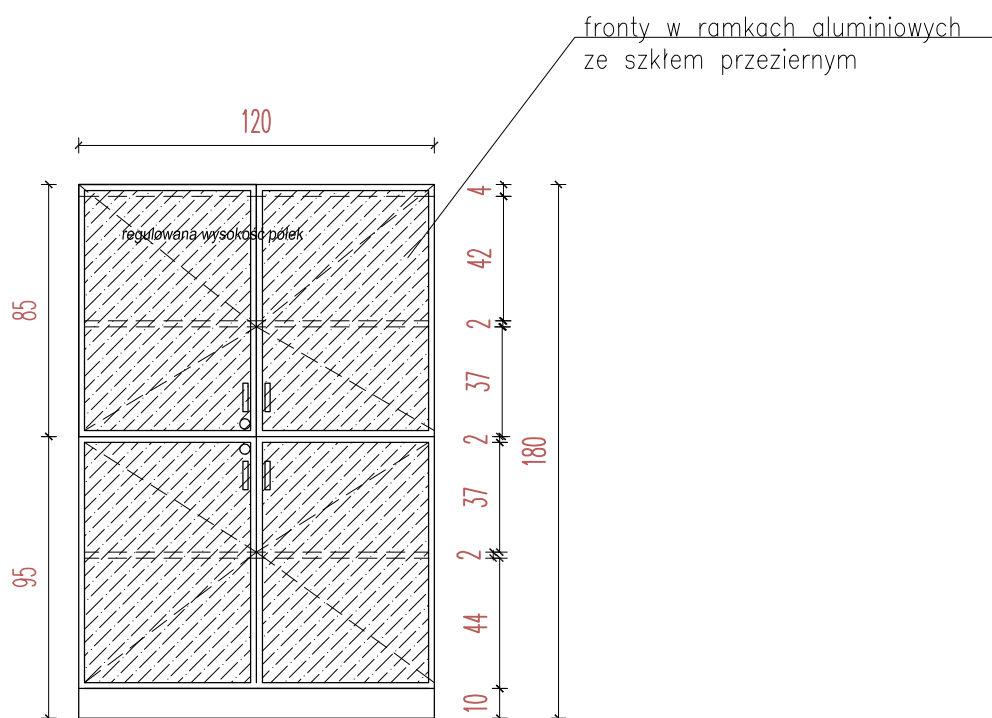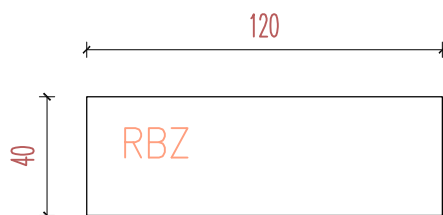

regulowana wysokość półek
regal z zamykanymi szafkami u dołu i góry. Fronty pełne

cokół systemowy z tworzywa
w kolorze aluminium, wykończony
przeźroczystą listwą silikonową

UWAGA:

- 1.korpus, fronty wykonane z płyty meblowej melaminowanej gr 18mm, kolor jak np. prod. Egger H1277ST9 Akacja Lakeland lub równoważny
- 2.obrzeża oklejane pcv gr 2mm
- 3.półki z płyty wiórowej w kolorze frontów gr 18mm
4. szuflady z samodomykiem jak np. metabox

Moka
DESIGN

Moka Design
Monika Błaszowska
ul. Jeziorna 22, Koleczkowo
www.mokadesign.com.pl
tel. 501 446 322

Szpital Specjalistyczny
im.Świętej Rodziny
ul.Madalinskiego 25
Warszawa

Projekt: Projekt zabudowy meblowej na
Niskim Parterze i Wysokim Parterze

Tytuł rys.: RBZ/regał biurowy zamknięty

Opracował: mgr inż. arch. Monika Błaszowska
mgr inż. arch. Barbara Starczewska


korekta: A data: 04.2014 skala: 1:25

Nr rysunku: 1.46.1


Uwaga! wszystkie wymiary należy sprawdzić na budowie



SO 76A szafka na rzeczy osobiste zamykana na klucz

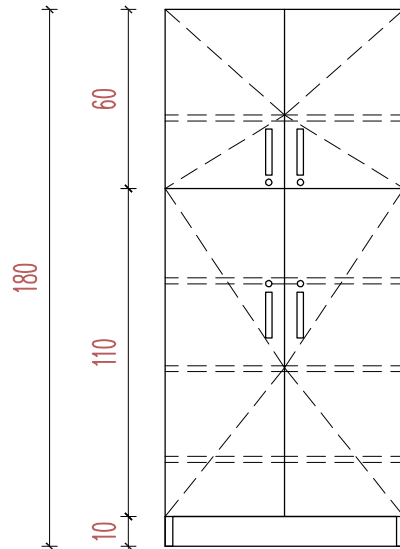


rzut

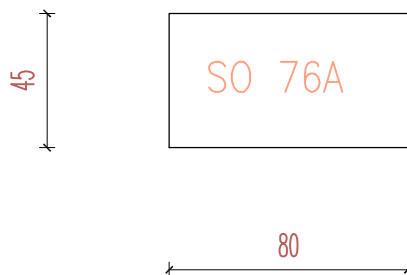


UWAGA:

- 1.korpus, fronty wykonane z płyty meblowej melaminowanej gr 18mm, kolor jak np. prod. Egger H1277ST9 Akacja Lakeland lub równoważny
- 2.obrzeża oklejane pcv gr 2mm
- 3.półki z płyty wiórowej w kolorze frontów gr 18mm
4. szuflady z samodomykiem jak np. metabox

SW 76A szafka wisząca nad biurko

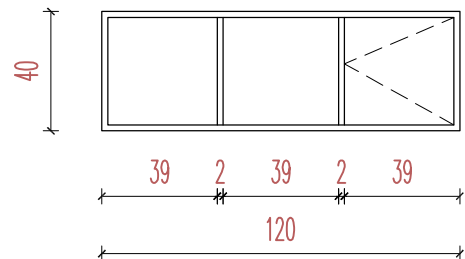

rzut

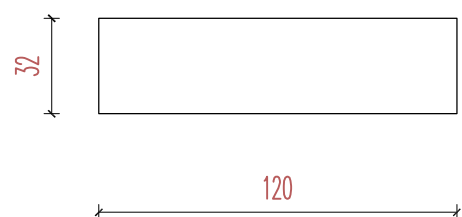

UWAGA:

- 1.korpus, fronty wykonane z płyty meblowej melaminowanej gr 18mm, kolor jak np. prod. Egger H1277ST9 Akacja Lakeland lub równoważny
- 2.obrzeża oklejane pcv gr 2mm
- 3.półki z płyty wiórowej w kolorze frontów gr 18mm
4. szuflady z samodomykiem jak np. metabox

Moka
DESIGN

Moka Design
Monika Błaszowska
ul. Jeziorna 22, Koleczkowo
www.mokadesign.com.pl
tel. 501 446 322

Szpital Specjalistyczny
im.Świętej Rodziny
ul.Madalińskiego 25
Warszawa

Projekt: Projekt zabudowy meblowej na
Niskim Parterze i Wysokim Parterze

Tytuł rys.: SW76a/szafka wisząca nad biurko,
SO 76a/szafka na rzeczy osobiste
-p. szef. bloku porodowego


Opracował: mgr inż. arch. Monika Błaszowska
mgr inż. arch. Barbara Starczewska

korekta: A data: 04.2014 skala: 1:25

Nr rysunku: 1.46

Uwaga! wszystkie wymiary należy sprawdzić na budowie

SZU szafa ubraniowa do ojców

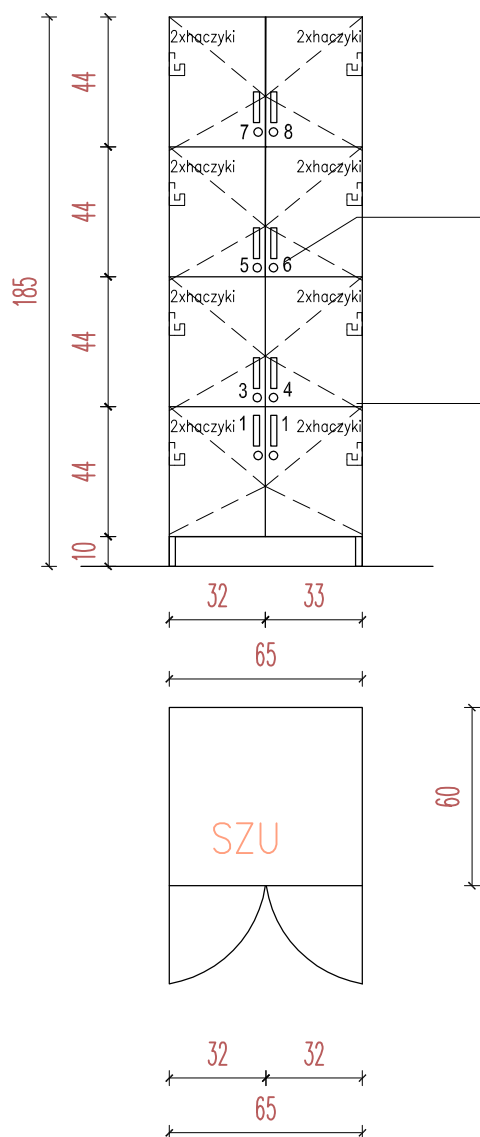

przymocować nr do
każdej szafki
z imitacją listy szczotkowanej

każda szafka zamykana na klucz

Moka
DESIGN

Moka Design
Monika Błaszowska
ul. Jeziorna 22, Koleczkowo
www.mokadesign.com.pl
tel. 501 446 322

Szpital Specjalistyczny
im. Świętej Rodziny
ul. Madalińskiego 25
Warszawa

Projekt: Projekt zabudowy meblowej na
Niskim Parterze i Wysokim Parterze

Tytuł rys.: SZU/szafa ubraniowa dla ojców

Opracował: mgr inż. arch. Monika Błaszowska
mgr inż. arch. Barbara Starczewska



korekta: A data: 04.2014 skala: 1:25

Nr rysunku: 1.48.1

Uwaga! wszystkie wymiary należy sprawdzić na budowie

SDB szafka na buty

szafka na buty z numeracją,
numerki naklejane z folii przy
każdej parze butów

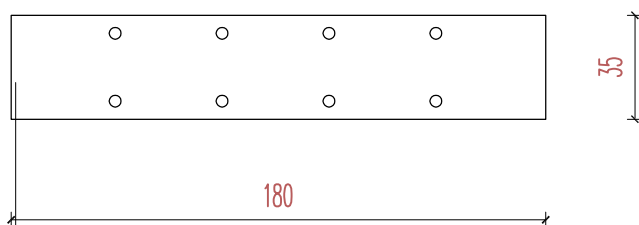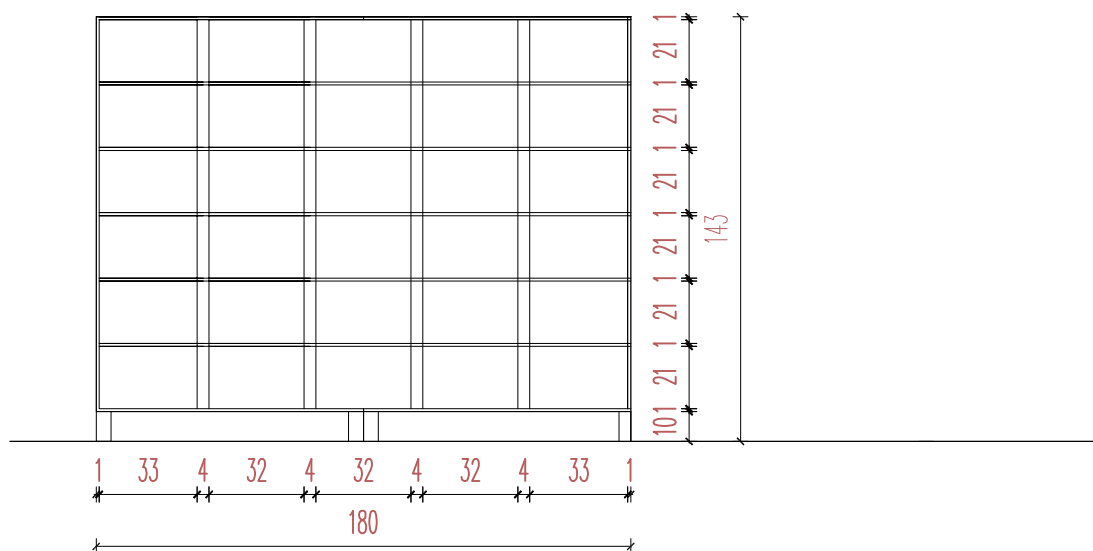

korpus i pódki z blachy
kwasoodpornej, z przodu przestrzeń
otwarta, brak pleców,
profile stalowe wydzielające komory
i usztywniające konstrukcję min.
Ø40mm

Moka
DESIGN

Moka Design
Monika Błaszowska
ul. Jeziorna 22, Koleczkowo
www.mokadesign.com.pl
tel. 501 446 322

Szpital Specjalistyczny
im. Świętej Rodziny
ul. Madalińskiego 25
Warszawa

Projekt: Projekt zabudowy meblowej na
Niskim Parterze i Wysokim Parterze

Tytuł rys.: SDB/szafka na buty

Opracował: mgr inż. arch. Monika Błaszowska
mgr inż. arch. Barbara Starczewska


korekta: A data: 04.2014 skala: 1:25

Nr rysunku: 1.48.2

Uwaga! wszystkie wymiary należy sprawdzić na budowie

PUCZ półki na czyste ubrania

dodatkowe haczyki ze stali
szczotkowanej na czyste fartuchy

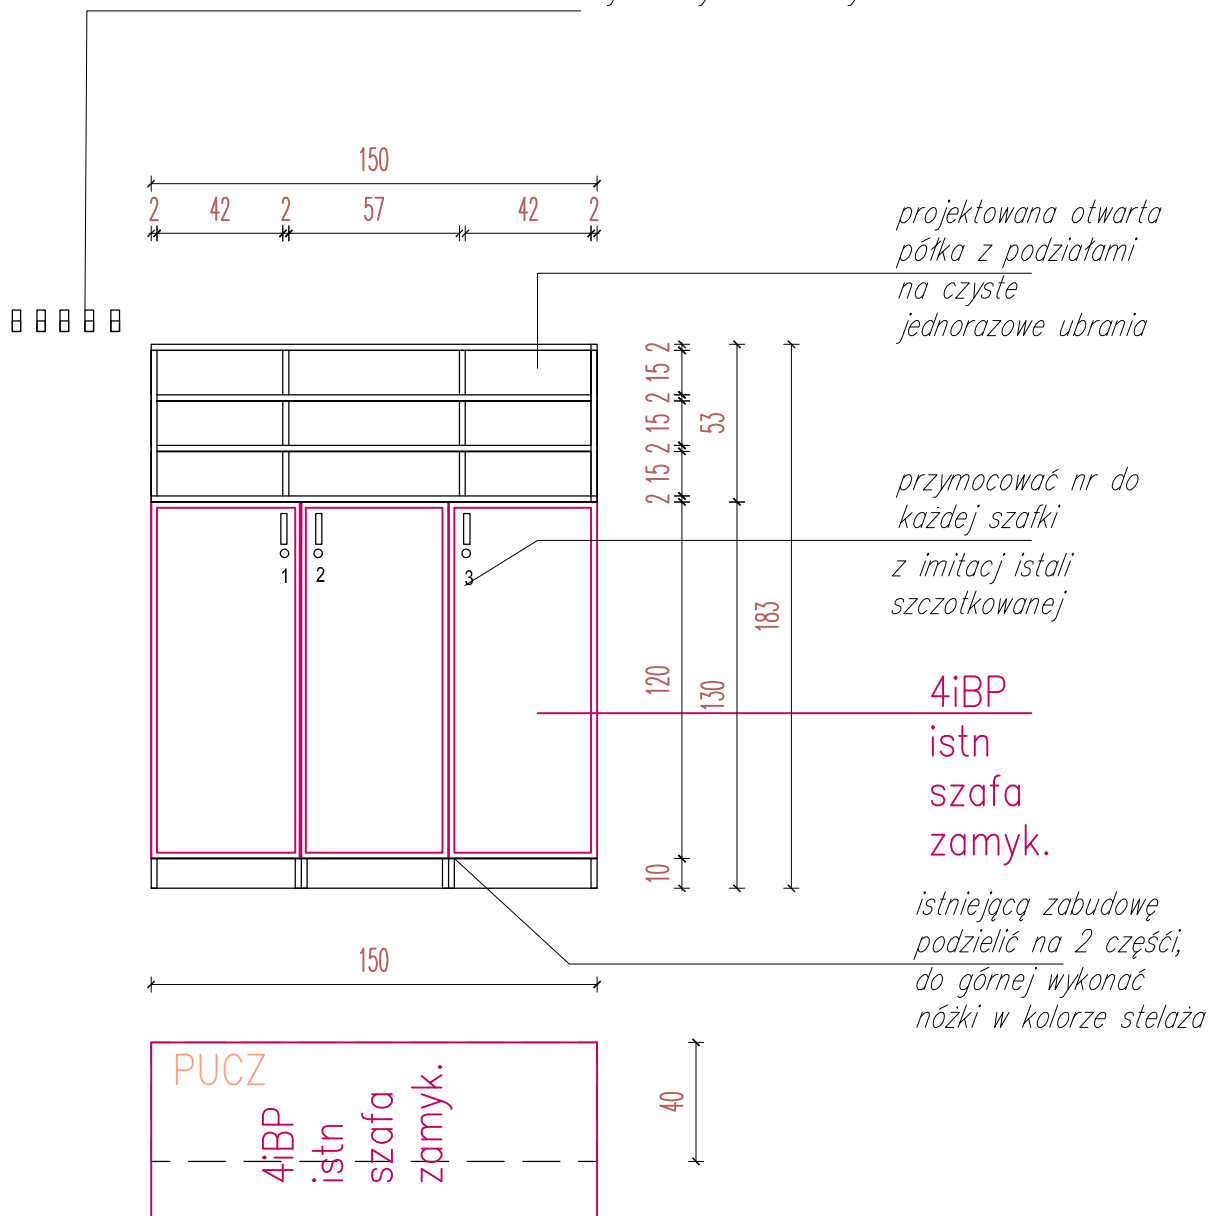

UWAGA:

1. dodatkowe elementy wykonane z
płyty meblowej melaminowanej w
kolorze odpowiadającym istniejącej
zabudowie-niebieski

Moka
DESIGN

Moka Design
Monika Błaszowska
ul. Jeziorna 22, Koleczkowo
www.mokadesign.com.pl
tel. 501 446 322

Szpital Specjalistyczny
im. Świętej Rodziny
ul. Madalińskiego 25
Warszawa

Projekt: Projekt zabudowy meblowej na
Niskim Parterze i Wysokim Parterze

Tytuł rys.: PUCZ/półki na czyste ubrania-szatnie brudne

Opracował: mgr inż. arch. Monika Błaszowska
mgr inż. arch. Barbara Starczewska


korekta: A data: 04.2014 skala: 1:25

Nr rysunku: 1.48

Uwaga! wszystkie wymiary należy sprawdzić na budowie

S098 szafka na rzeczy osobiste

WIDOK Z PRZODU

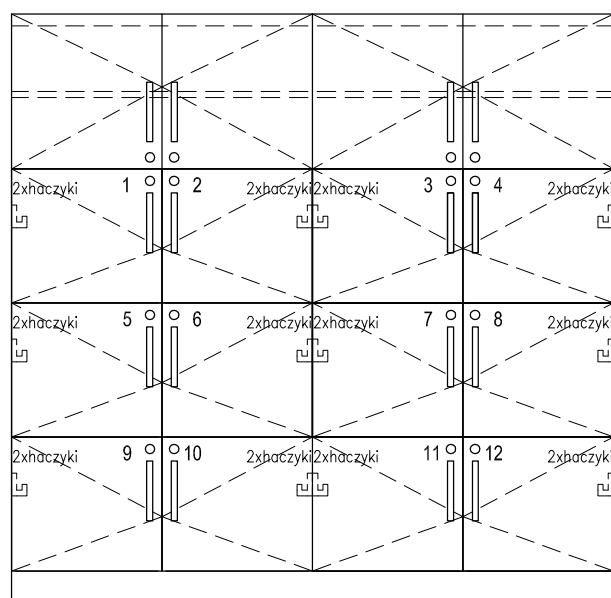

górna część ogólnodostępna




uchwyty jak np.
GS-9208 gamet, kolor szlif inox
znal. wymiary 40x25mm
lub o parametrach równoważnych



cokół systemowy z tworzywa
w kolorze aluminium, wykończony
przezroczystą listwą silikonową

RZUT

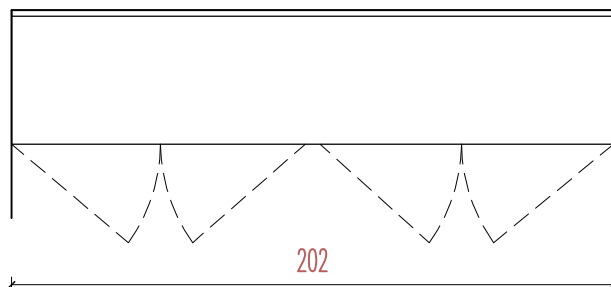

szafka na rzeczy osobiste z klucznikami i numerkiem
szafka oznaczona numerem odpowiadającym klucznikowi
numerki na szafkach z laminatu grawerskiego w kolorze stali szczotkowanej
wysokość liter 3cm, półki z możliwością demontażu

UWAGA:

- 1.korpus, fronty wykonane z płyty meblowej melaminowanej gr 18mm, kolor jak np. prod. Egger H1277ST9 Akacja Lakeland lub równoważny
- 2.obrzeża oklejane pcv gr 2mm
- 3.półki z płyty wiórowej w kolorze frontów gr 18mm
4. szuflady z samodomykiem jak np. metabox

Moka
DESIGN

Moka Design
Monika Błaszowska
ul. Jeziorna 22, Koleczkowo
www.mokadesign.com.pl
tel. 501 446 322

Szpital Specjalistyczny
im.Świętej Rodziny
ul.Madalińskiego 25
Warszawa

Projekt: Projekt zabudowy meblowej na
Niskim Parterze i Wysokim Parterze


Tytuł rys.: S098/szafka na rzeczy osobiste
- pokój wypoczynkowy 98

Opracował: mgr inż. arch. Monika Błaszowska
mgr inż. arch. Barbara Starczewska

korekta: A data: 04.2014 skala: 1:25

Nr rysunku: 1.49.1

Uwaga! wszystkie wymiary należy sprawdzić na budowie

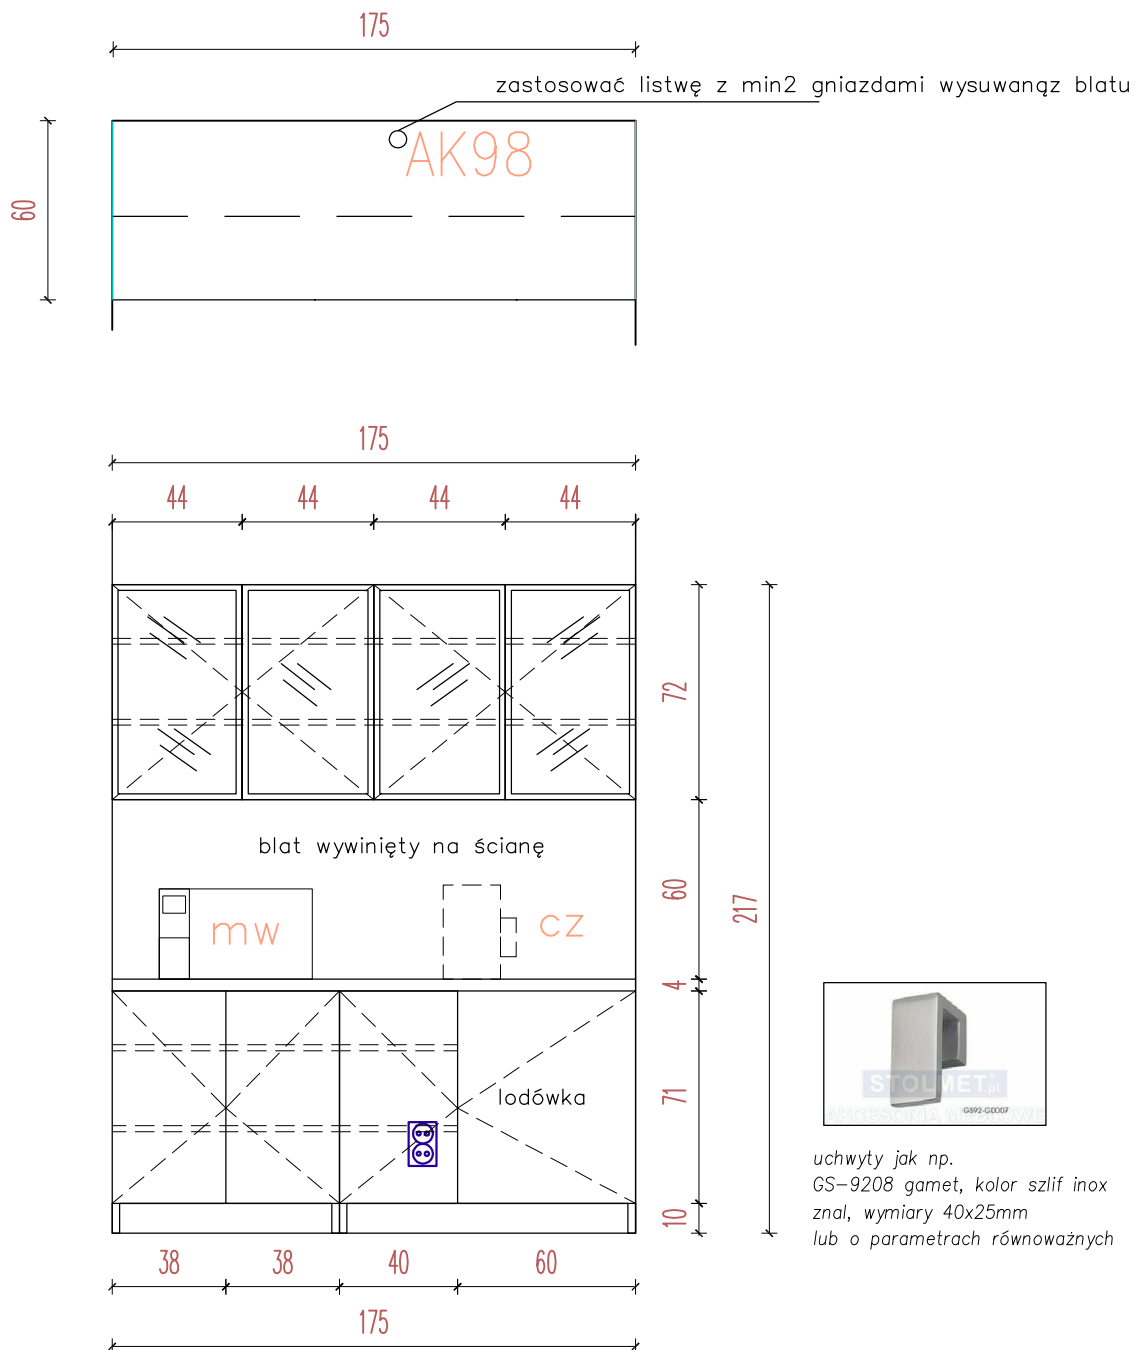

uchwyty jak np.
GS-9208 gamet, kolor szlif inox
znal, wymiary 40x25mm
lub o parametrach równoważnych

UWAGA:

- 1.korpus, fronty wykonane z płyty meblowej melaminowanej gr 18mm, kolor jak np. prod. Egger H1277ST9 Akacja Lakeland lub równoważny
- 2.obrzeża oklejane pcv gr 2mm
- 3.półki z płyty wiórowej w kolorze frontów gr 18mm
4. szuflady z samodomykiem jak np. metabox
- 5.blat roboczy imitacja aluminium, jak np. prod. Kronospan kolor Metallic Line 6253 FP lub równoważny, odpowiednik ncs S 3000-N

Moka
DESIGN

Moka Design
Monika Błaszowska
ul. Jeziorna 22, Koleczkowo
www.mokadesign.com.pl
tel. 501 446 322

Śpital Specjalistyczny
im.Świętej Rodziny
ul.Madańskiego 25
Warszawa

Projekt: Projekt zabudowy meblowej na Niskim Parterze i Wysokim Parterze

Tytuł rys.: AK98/aneks- pokój wypoczynkowy 98

Opracował: mgr inż. arch. Monika Błaszowska
mgr inż. arch. Barbara Starczewska

korekta: A **data:** 04.2014 **skala:** 1:25

Nr rysunku: 1.49.2

Uwaga! wszystkie wymiary należy sprawdzić na budowie




DR98


szafka na drukarkę

TYTUŁ RYS.

DR98/szafka na drukarkę

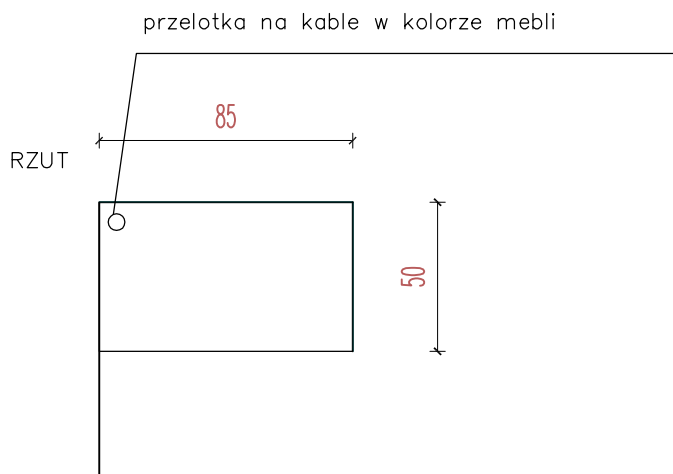

WIDOK Z PRZODU

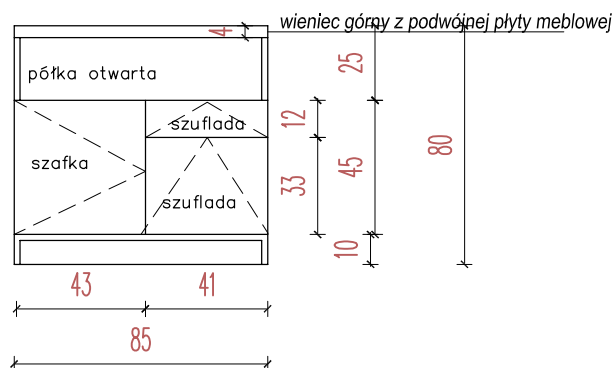



uchwyty jak np.
GS-9208 gamet, kolor szlif inox
znal, wymiary 40x25mm
lub o parametrach równoważnych

UWAGA:

- 1.korpus, fronty wykonane z płyty meblowej melaminowanej gr 18mm, kolor jak np. prod. Egger H1277ST9 Akacja Lakeland lub równoważny
- 2.obrzeża oklejane pcv gr 2mm
- 3.półki z płyty wiórowej w kolorze frontów gr 18mm
4. szuflady z samodomykiem jak np. metabox

Moka DESIGN Moka Design Monika Błaszowska ul. Jeziorna 22, Koleczkowo www.mokadesign.com.pl tel. 501 446 322	
Szpital Specjalistyczny im. Świętej Rodziny ul. Madalińskiego 25 Warszawa	
Projekt:	Projekt zabudowy meblowej na Niskim Parterze i Wysokim Parterze
Tytuł rys.:	DR98/szafka na drukarkę
Opracował:	mgr inż. arch. Monika Błaszowska mgr inż. arch. Barbara Starczewska
korekta:	A data: 08.2014 skala: 1:25
Nr rysunku:	1.49.3
Uwaga! wszystkie wymiary należy sprawdzić na budowie	

BL biurko lekarskie

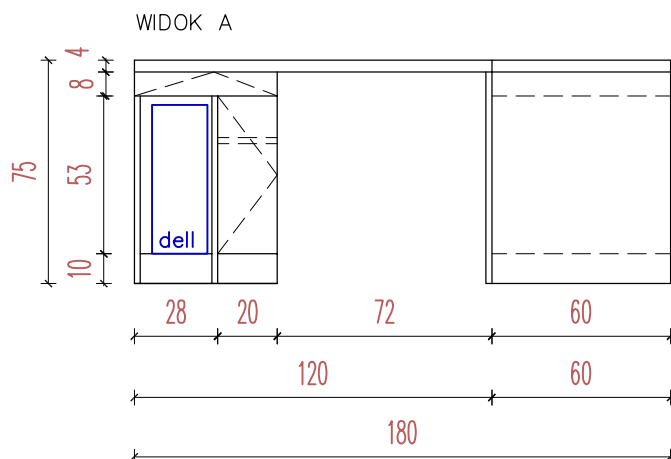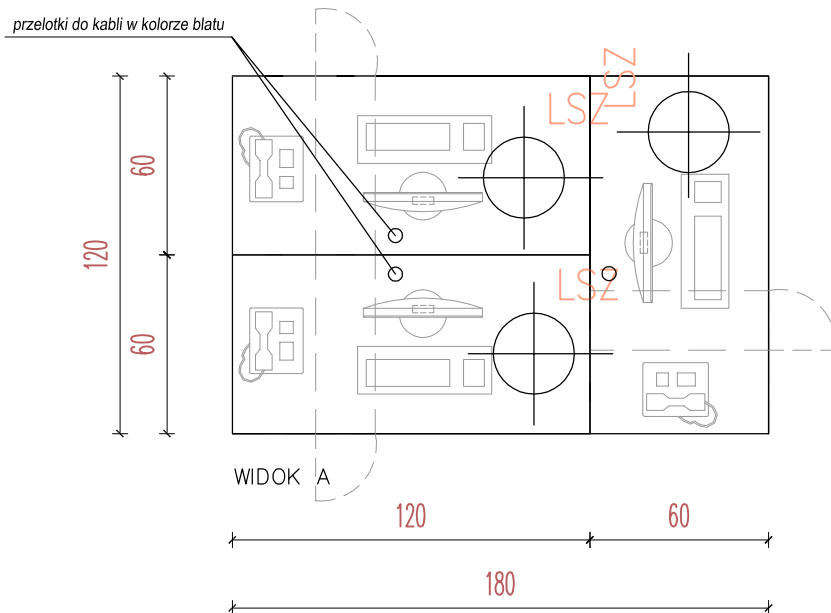

UWAGA:
 1.korpus, fronty wykonane z płyty meblowej melaminowanej gr 18mm, kolor jak np. prod. Egger H1277ST9 Akacja Lakeland lub równoważny
 2.obrzeża oklejane pcv gr 2mm
 3.półki z płyty wiórowej w kolorze frontów gr 18mm
 4. szuflady z samodomykiem jak np. metabox



uchwyty jak np.
 GS-9208 gamet, kolor szlif inox
 znal, wymiary 40x25mm
 lub o parametrach równoważnych

uwaga:biurka występują w odbiciu lustrzanym

Moka
DESIGN

Moka Design
 Monika Błaszowska
 ul. Jeziora 22, Koleczkowo
 www.mokadesign.com.pl
 tel. 501 446 322

Szpital Specjalistyczny
 im.Świętej Rodziny
 ul.Madalńskiego 25
 Warszawa

Projekt: Projekt zabudowy meblowej na Niskim Parterze i Wysokim Parterze

Tytuł rys.: BL/biurko- pokój wypoczynkowy 98

Opracował: mgr inż. arch. Monika Błaszowska
 mgr inż. arch. Barbara Starczewska

korekta: A data: 04.2014 skala: 1:25

Nr rysunku: 1.49

Uwaga! wszystkie wymiary należy sprawdzić na budowie

AK91 aneks

uwaga:


głębokość blatów, na których będą się znajdowały ciepłarki do płynów należy dopasować do wymagań technicznych danego urządzenia, światło przejścia przelotek dopasować do niestandardowych kabli

głębokość szafek wiszących 32cm



wypełnienie ramki

wyp szkło przeźierne

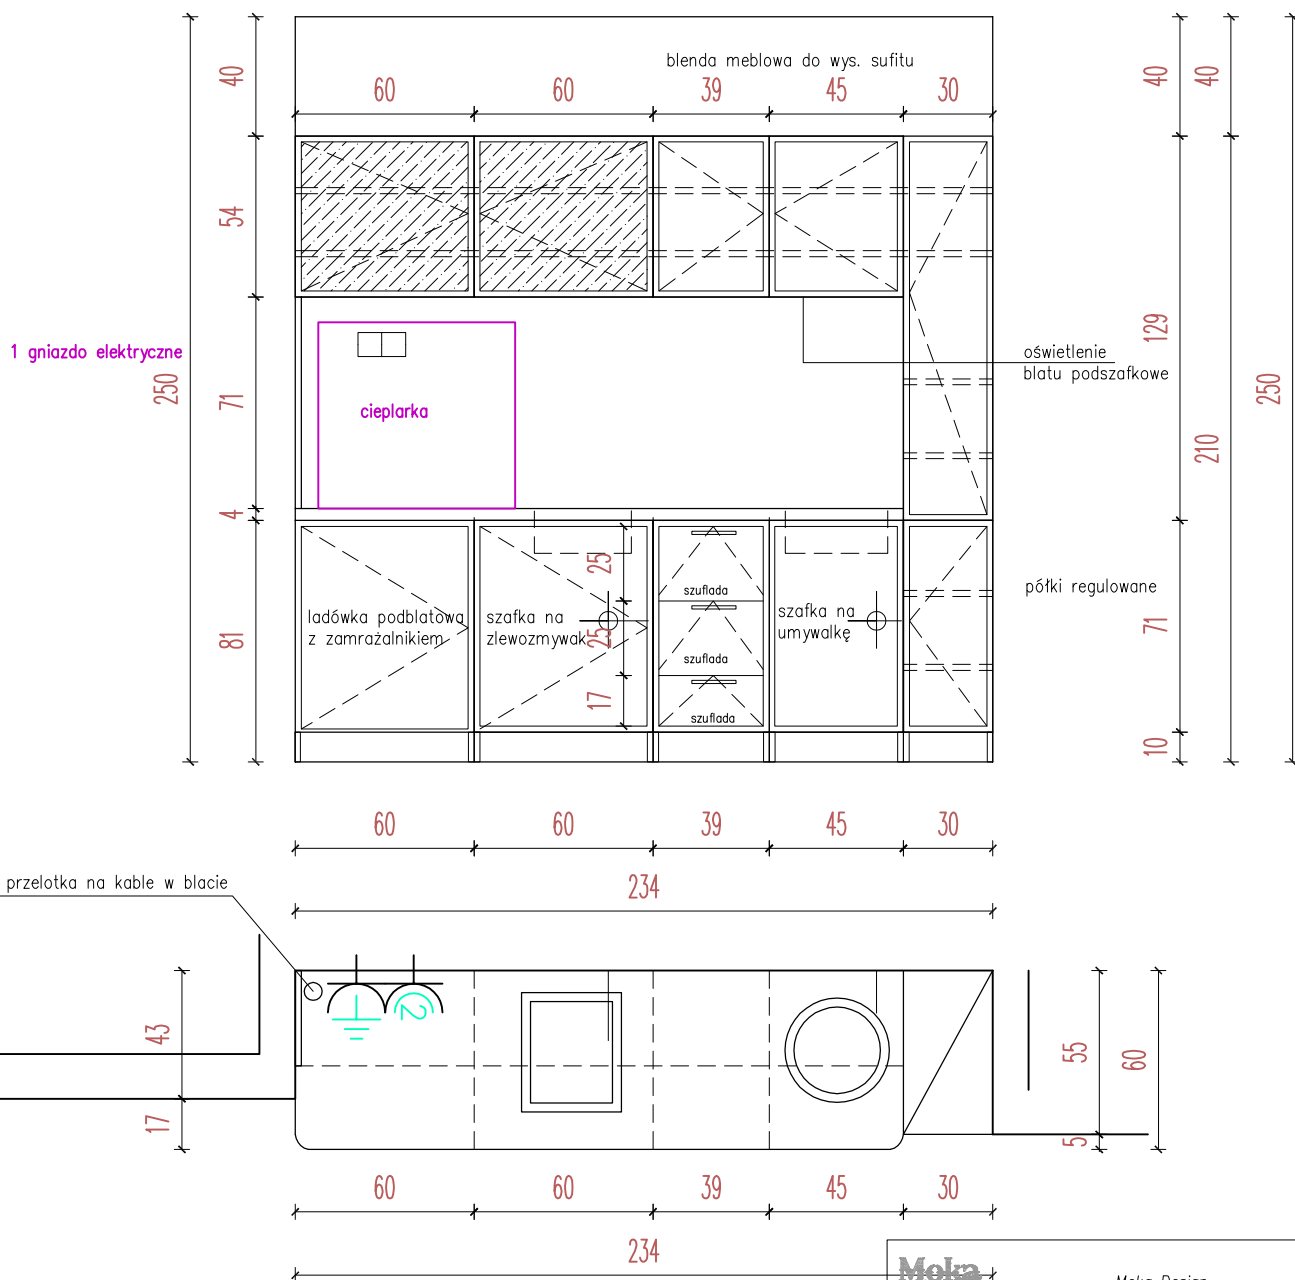

UWAGA:

- 1.zabudowa na stelażu aluminiowym, wypełnienie płyta meblowa kolor jak np. prod. Egger nr U108ST15 Wanilia lub równoważna kolor wg ncs S1002Y
- 2.obrzeża oklejane pcv gr 2mm
- 3.półki z płyty wiórowej w kolorze frontów gr 18mm
- 4.szuflady z samodomykiem jak np. metabox
- 5.blat roboczy imitacja aluminium, jak np. prod. Kronospan kolor Metalic Line 6253 FP lub równoważny, odpowiednik ncs S 3000-N
- 6.umywalki ceramiczne oraz zlewozmywak nabladowe oraz baterie dostarcza zamawiający

Moka
DESIGN

Moka Design
Monika Błaszowska
ul. Jeziorna 22, Koleczkowo
www.mokadesign.com.pl
tel. 501 446 322

Szpital Specjalistyczny
im.Świętej Rodziny
ul.Madalińskiego 25
Warszawa

Projekt:

Projekt zabudowy meblowej na Niskim Parterze i Wysokim Parterze

Tytuł rys.:

AK91/aneks- pom. przygotowania pacjenta nr 91

Opracował:

mgr inż. arch. Monika Błaszowska
mgr inż. arch. Barbara Starczewska

korekta:

A

data:

04.2014

skala:

1:25

Nr rysunku:

1.50

Uwaga! wszystkie wymiary należy sprawdzić na budowie



AK88 aneks

uwaga:

głębokość blatów, na których będą się znajdowały ciepłarki do płynów należy dopasować do wymagań technicznych danego urządzenia, światło przejścia przełotek dopasować do niestandardowych kabli

głębokość szafek wiszących 32cm

 wypełnienie ramki
 wyp szkło przeźierne

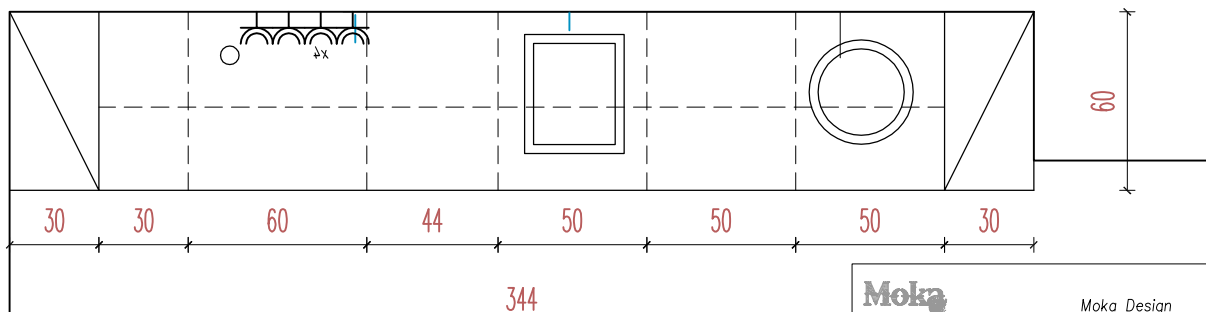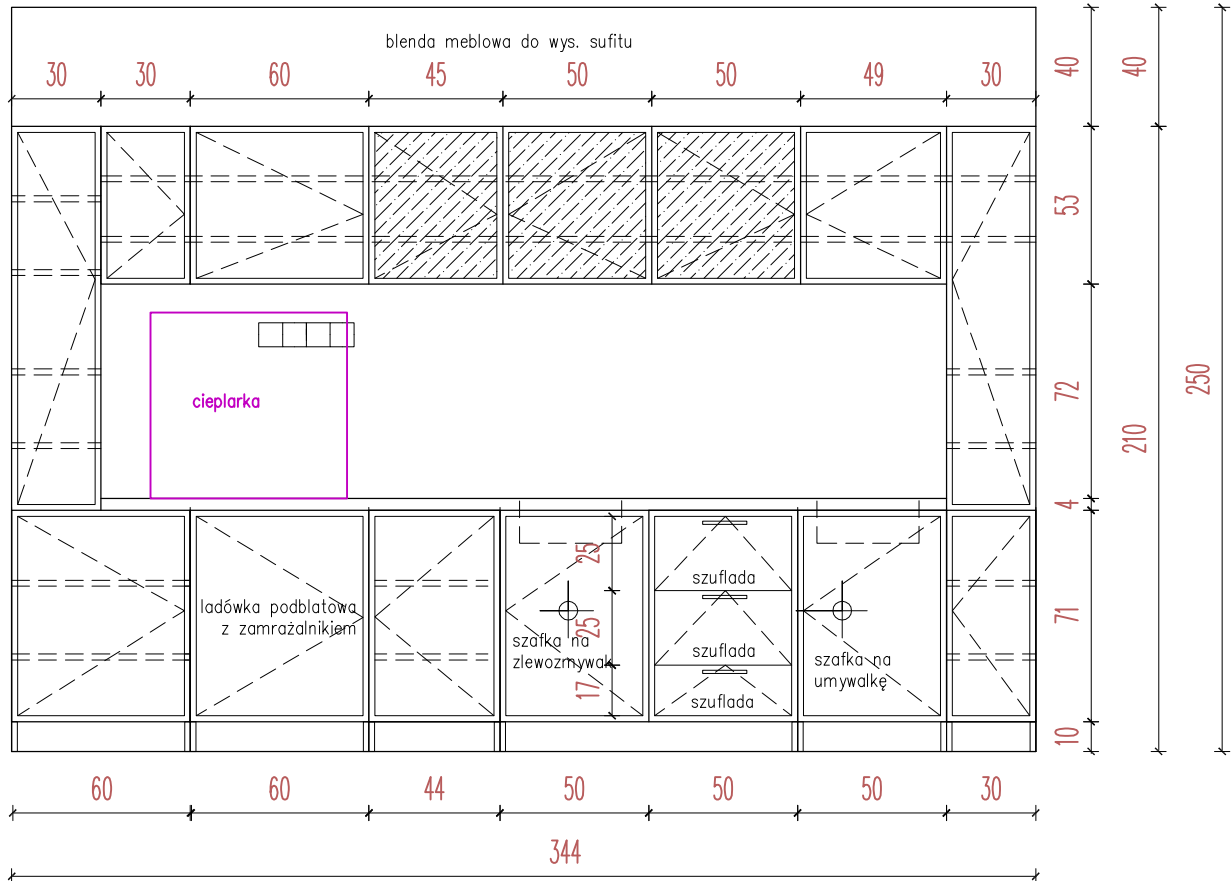

UWAGA:

1.zabudowa na stelażu aluminiowym, wypełnienie płyta meblowa kolor jak np. prod. Egger nr U108ST15 Wanilia lub równoważna

kolor wg ncs S1002Y

2.obrzeża oklejane pcv gr 2mm

3.półki z płyty wiórowej w kolorze frontów gr 18mm

4.szuflady z samodomykiem jak np. metabox

5.blat roboczy imitacja aluminium, jak np. prod.

Kronospan kolor Metalic Line 6253 FP lub

równoważny, odpowiednik ncs S 3000-N

6.umywalki ceramiczne oraz zlewozmywak nablutowe oraz baterie dostarcza zamawiający

Moka

DESIGN

Moka Design
 Monika Błaszowska
 ul. Jeziorna 22, Koleczkowo
 www.mokadesign.com.pl
 tel. 501 446 322

Szpital Specjalistyczny
 im. Świętej Rodziny
 ul. Madalińskiego 25
 Warszawa

Projekt: Projekt zabudowy meblowej na Niskim Parterze i Wysokim Parterze

Tytuł rys.: AK88aneks- pom. przygotowania pacjenta nr 88

Opracował: mgr inż. arch. Monika Błaszowska
 mgr inż. arch. Barbara Starczewska

korekta: A data: 04.2014 skala: 1:25

Wskazanie: 1.51



Uwaga! wszystkie wymiary należy sprawdzić na budowie

AK86 aneks

uwaga:
głębokość blatów, na których będą się znajdowały ciepłarki do płynów należy dopasować do wymagań technicznych danego urządzenia, światło przejścia przelotek dopasować do niestandardowych kabli

głębokość szafek wiszących 32cm

 wypełnienie ramki
 wyp szkło przeźierne

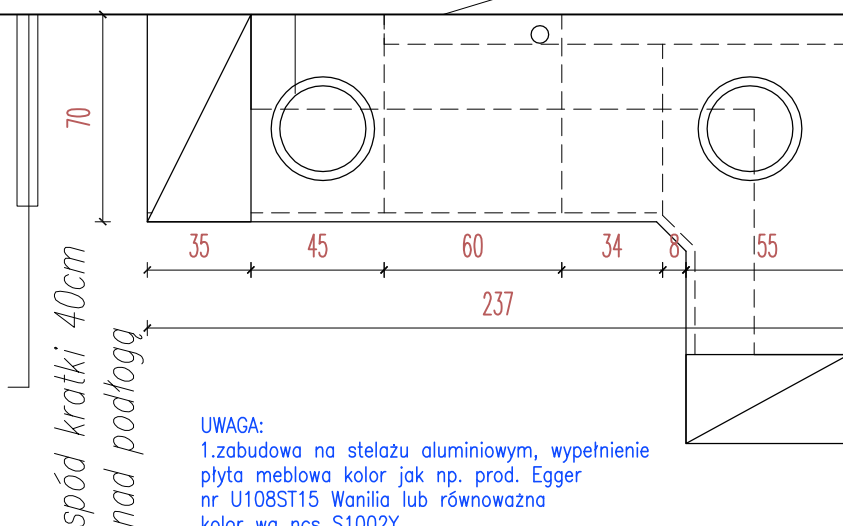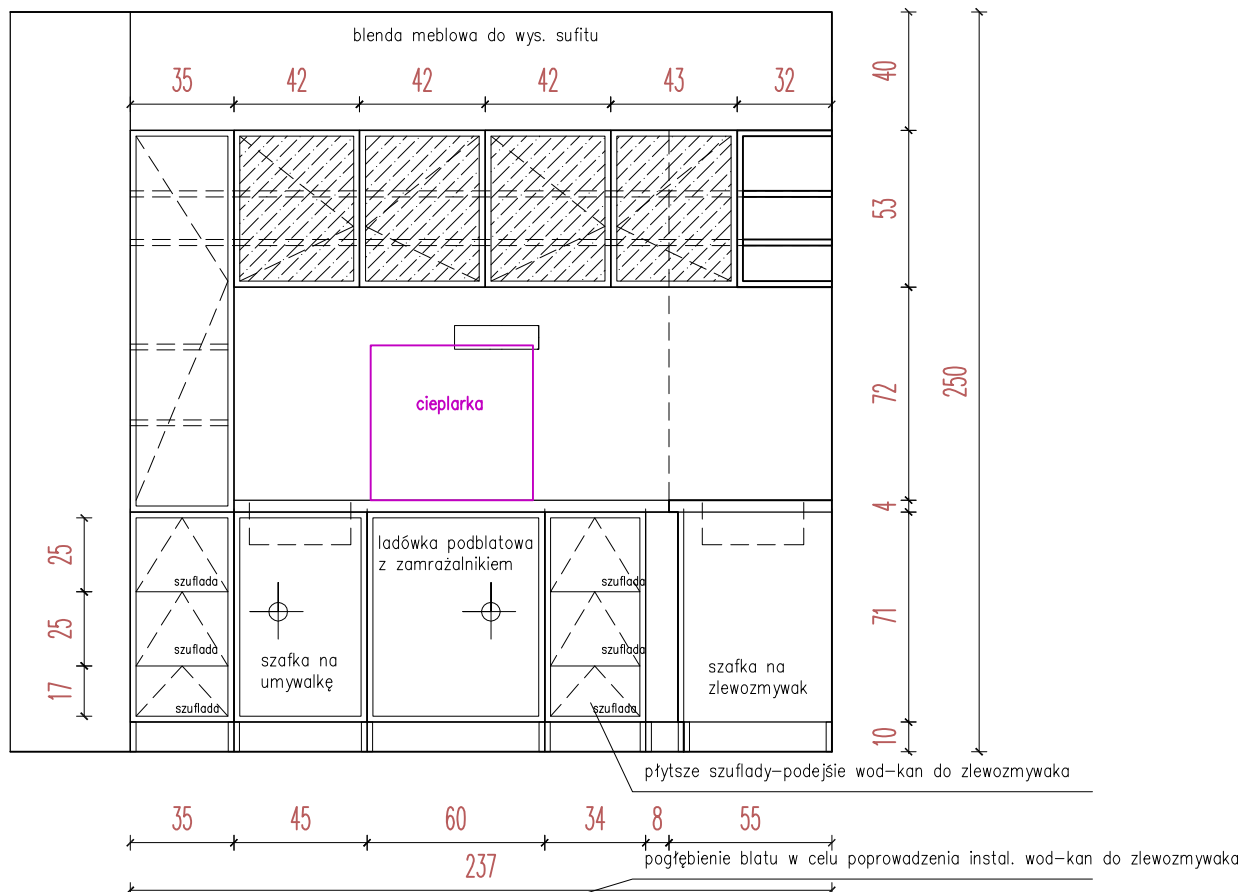

UWAGA:

1. zabudowa na stelażu aluminiowym, wypełnienie płyta meblowa kolor jak np. prod. Egger nr U108ST15 Wanilia lub równoważna kolor wg ncs S1002Y
2. obrzeża oklejane pcv gr 2mm
3. półki z płyty wiórowej w kolorze frontów gr 18mm
4. szuflady z samodomykiem jak np. metabox
5. blat roboczy imitacja aluminium, jak np. prod. Kronospan kolor Metalic Line 6253 FP lub równoważny, odpowiednik ncs S 3000-N
6. umywalki ceramiczne oraz zlewozmywak nablátowe oraz baterie dostarcza zamawiający

Moka DESIGN

Moka Design
Monika Błaszowska
ul. Jeziorna 22, Koleczkowo
www.mokadesign.com.pl
tel. 501 446 322

Szpital Specjalistyczny
im. Świętej Rodziny
ul. Madalińskiego 25
Warszawa

Projekt: Projekt zabudowy meblowej na Niskim Parterze i Wysokim Parterze

Tytuł rys.: AK86aneks- pom. przygotowania pacjenta nr 86

Opracował: mgr inż. arch. Monika Błaszowska
mgr inż. arch. Barbara Starczewska

korekta: A data: 04.2014 skala: 1:25

Nr rysunku: 1.52


Uwaga! wszystkie wymiary należy sprawdzić na budowie

AK82 aneks

uwaga:
 głębokość blatów, na których będą się znajdowały ciepłarki do płynów należy dopasować do wymagań technicznych danego urządzenia, światło przejścia przelotek dopasować do niestandardowych kabli

głębokość szafek wiszących 32cm

 wypełnienie ramki
 wyp szkło przeziernie

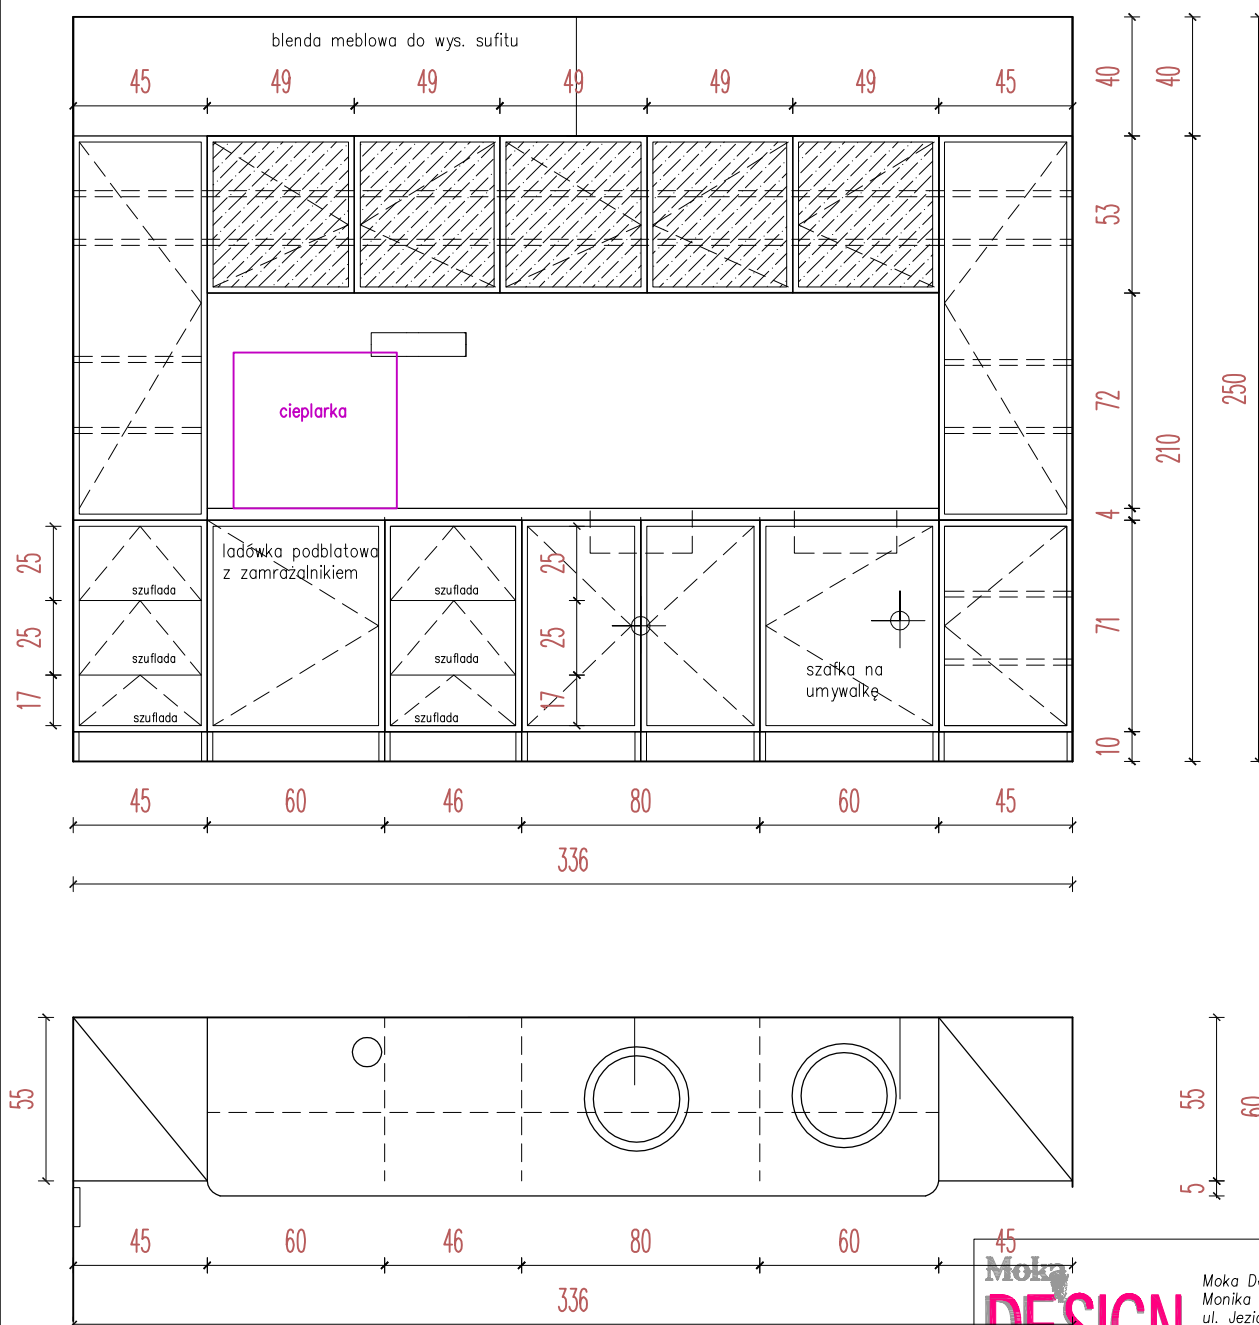

UWAGA:

1. zabudowa na stelażu aluminiowym, wypełnienie płyta meblowa kolor jak np. prod. Egger nr U108ST15 Wanilia lub równoważna kolor wg ncs S1002Y
2. obrzeża oklejane pcv gr 2mm
3. półki z płyty wiórowej w kolorze frontów gr 18mm
4. szuflady z samodomykiem jak np. metabox
5. blat roboczy imitacja aluminium, jak np. prod. Kronospan kolor Metallic Line 6253 FP lub równoważny, odpowiednik ncs S 3000-N
6. umywalki ceramiczne oraz zlewozmywak nablutowe oraz baterie dostarcza zamawiający

Moka
DESIGN

Moka Design
 Monika Błaszowska
 ul. Jeziorna 22, Koleczkowo
 www.mokadesign.com.pl
 tel. 501 446 322

Szpital Specjalistyczny
 im. Świętej Rodziny
 ul. Madalińskiego 25
 Warszawa

Projekt: Projekt zabudowy meblowej na Niskim Parterze i Wysokim Parterze

Tytuł rys.: AK82aneks- pom. przygotowania pacjenta nr 82



Opracował: mgr inż. arch. Monika Błaszowska
 mgr inż. arch. Barbara Starczewska

korekta: A data: 04.2014 skala: 1:25

Nr rysunku: 1.53

Uwaga! wszystkie wymiary należy sprawdzić na budowie

AK79C aneks

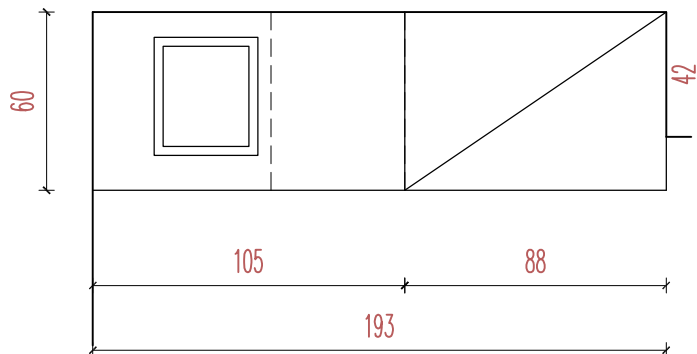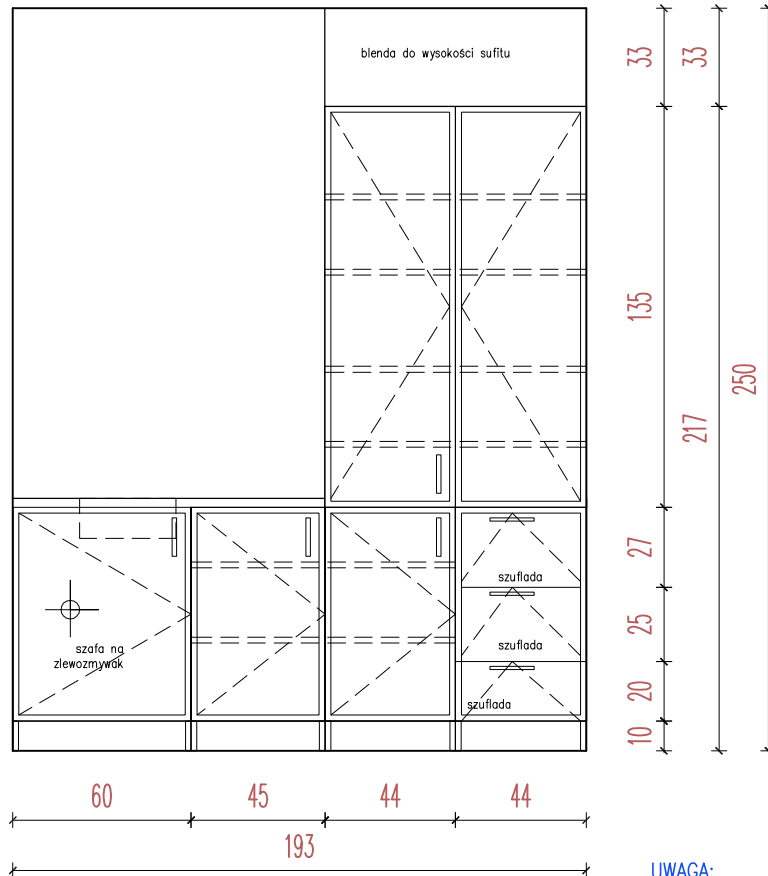

UWAGA:

- 1.zabudowa na stelażu aluminiowym, wypełnienie płyta meblowa kolor jak np. prod. Egger nr U108ST15 Wanilia lub równoważna kolor wg ncs S1002Y
- 2.obrzeża oklejane pcv gr 2mm
- 3.półki z płyty wiórowej w kolorze frontów gr 18mm
- 4.szuflady z samodomykiem jak np. metabox
- 5.blat roboczy imitacja aluminium, jak np. prod. Kronospan kolor Metalic Line 6253 FP lub równoważny, odpowiednik ncs S 3000-N
- 6.umywalki ceramiczne oraz zlewozmywak nabołtowe oraz baterie dostarcza zamawiający

Moka
DESIGN

Moka Design
Monika Błaszowska
ul. Jeziorna 22, Koleczkowo
www.mokadesign.com.pl
tel. 501 446 322

Szpital Specjalistyczny
im.Świętej Rodziny
ul.Madalińskiego 25
Warszawa

Projekt: Projekt zabudowy meblowej na Niskim Parterze i Wysokim Parterze

Tytuł rys.: AK79C/aneks-pom .przygotowania pacjenta nr 79


Opracował: mgr inż. arch. Monika Błaszowska
mgr inż. arch. Barbara Starczewska

korekta: A data: 04.2014 skala: 1:25

Nr rysunku: 1.54.1

Uwaga! wszystkie wymiary należy sprawdzić na budowie

AK79A aneks

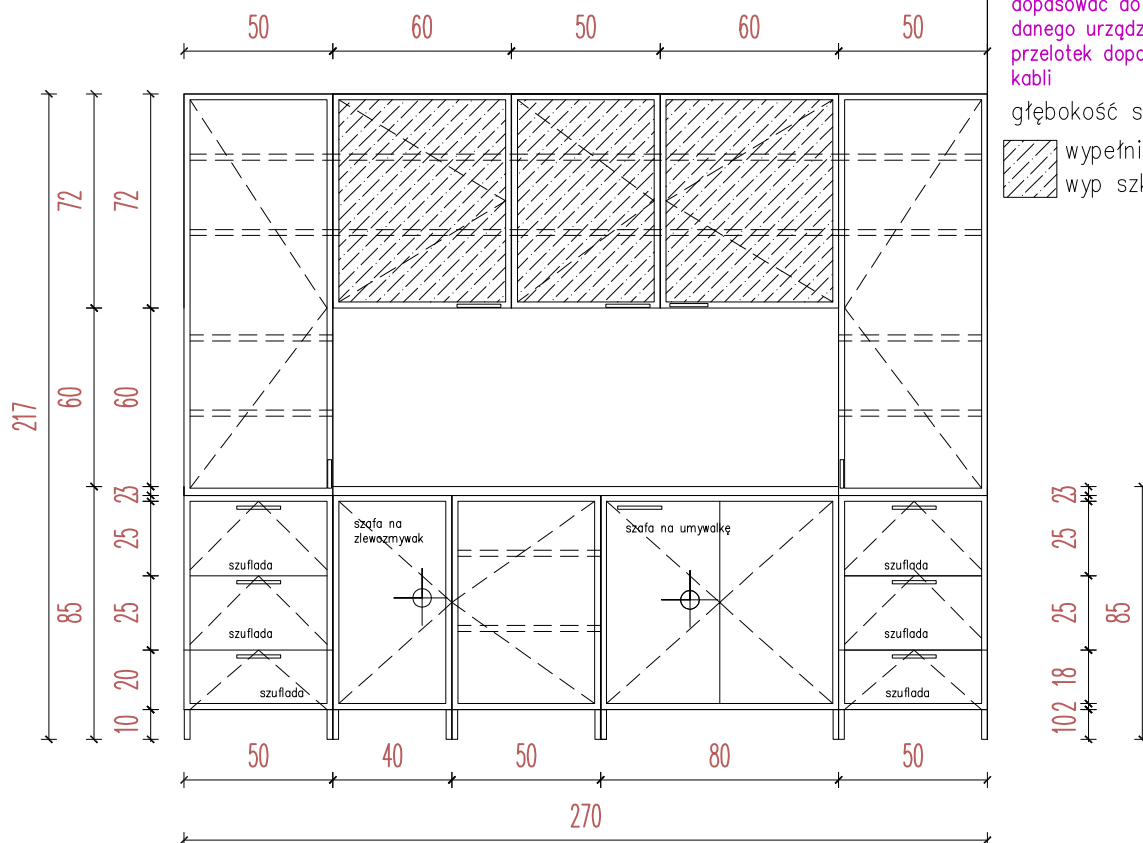

uwaga:


głębokość blatów, na których będą się znajdowały ciepłarki do płynów należy dopasować do wymagań technicznych danego urządzenia, światło przejścia przelotek dopasować do niestandardowych kabli

głębokość szafek wiszących 32cm

wypełnienie ramki
 wyp szkło przejrzyste

102 18 25 25 23
 85

AK79B aneks

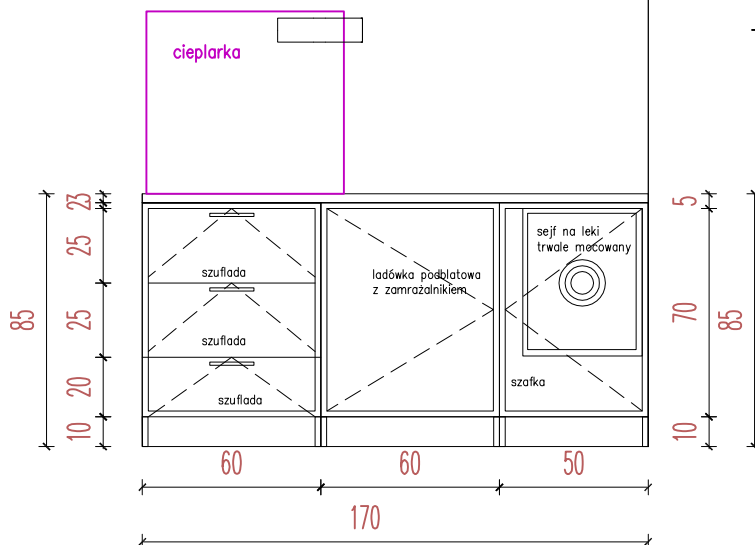

głębokość szafek stojących 55cm
głębokość blatu 60cm

wypr.wod-kan

szuflady pełen wysów obciążenie maks. 50 kb, boki szuflady metalowe

głębokość szafek stojących 55cm
głębokość blatu 60cm

UWAGA:

- 1.zabudowa na stelażu aluminiowym, wypełnienie płyta meblowa kolor jak np. prod. Egger nr U108ST15 Wania lub równoważna kolor wg ncs S1002Y
- 2.obrzeża oklejane pcv gr 2mm
- 3.półki z płyty wiórowej w kolorze frontów gr 18mm
- 4.szuflady z samodomykiem jak np. metabox
- 5.blat roboczy imitacja aluminium, jak np. prod. Kronospan kolor Metallic Line 6253 FP lub równoważny, odpowiednik ncs S 3000-N
- 6.umywalki ceramiczne oraz zlewozmywak nablátowe oraz baterie dostarcza zamawiający

Moka DESIGN

Moka Design
Monika Błaszowska
ul. Jeziorna 22, Koleczkowo
www.mokadesign.com.pl
tel. 501 446 322

Szpital Specjalistyczny
im. Świętej Rodziny
ul. Madalińskiego 25
Warszawa

Projekt: Projekt zabudowy meblowej na Niskim Parterze i Wysokim Parterze

Tytuł rys.: AN-79A / aneks, AN-79B / aneks pom. przygotowania pacjenta nr 79


Opracował: mgr inż. arch. Monika Błaszowska mgr inż. arch. Barbara Starczewska

korekta: A data: 04.2014 skala: 1:25

Nr rysunku: 1.54


Uwaga! wszystkie wymiary należy sprawdzić na budowie

B70/biurko

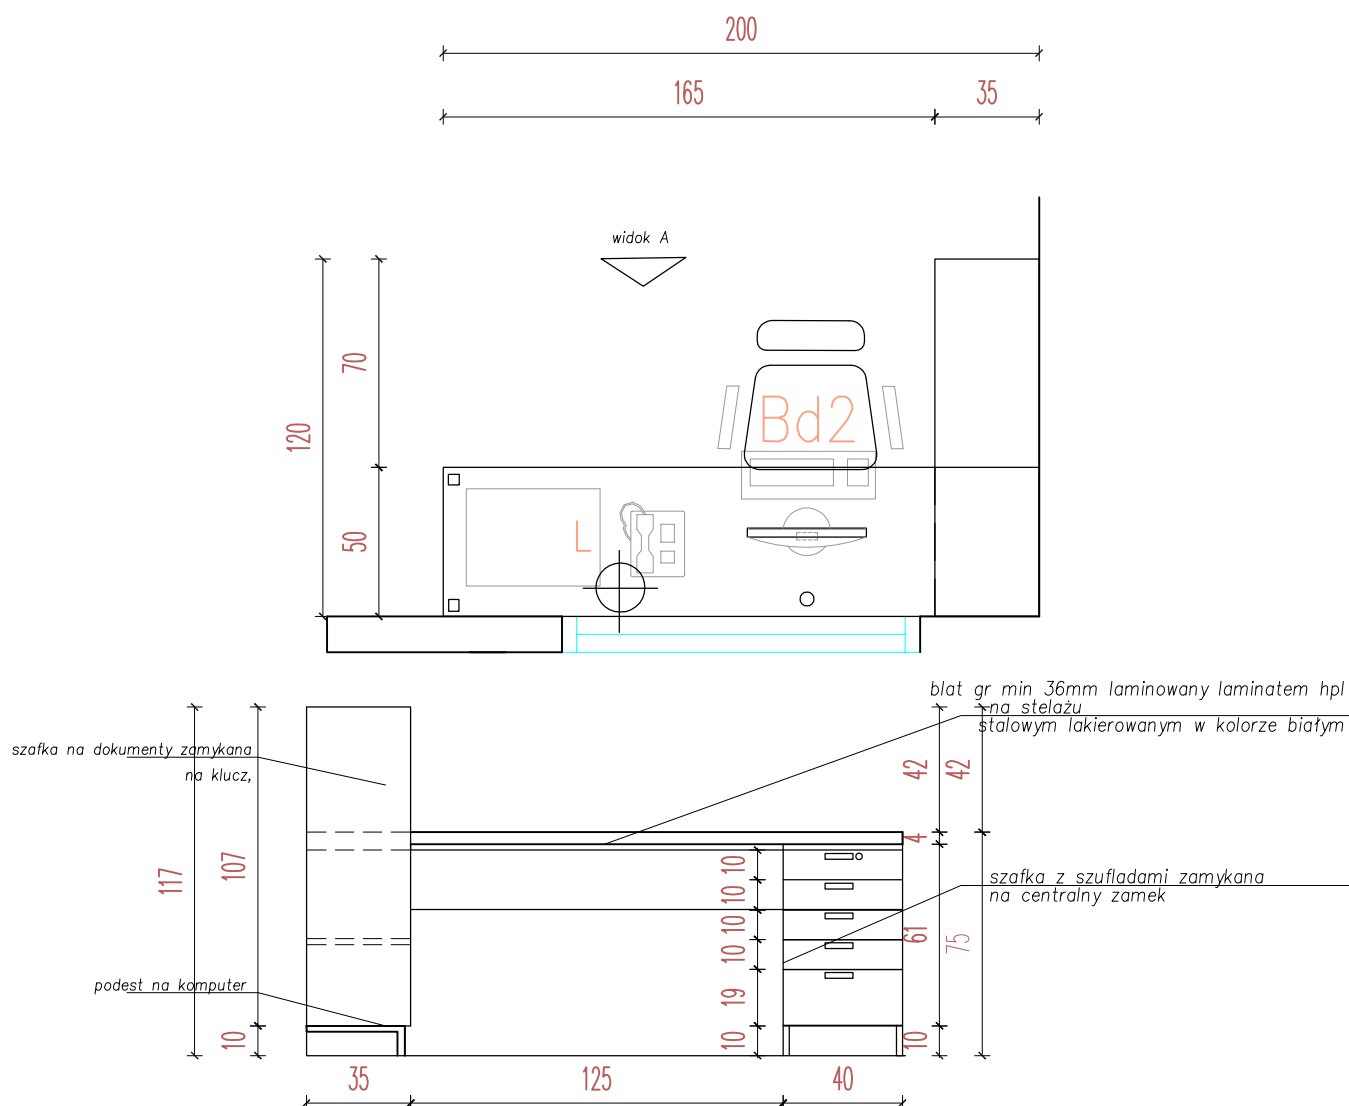

UWAGA:

1. korpus, fronty wykonane z płyty meblowej melamin. gr 18mm, kolor jak np. prod. Egger nr U108ST15 Wanilia lub równoważna kolor wg ncs S1002Y
2. obrzeża oklejane pcv gr 2mm
3. półki z płyty wiórowej w kolorze frontów gr 18mm
4. szuflady z samodomykiem jak np. metabox
5. blat biurka gr 36 mm laminowany hpl w kolorze beżowym Wanilia

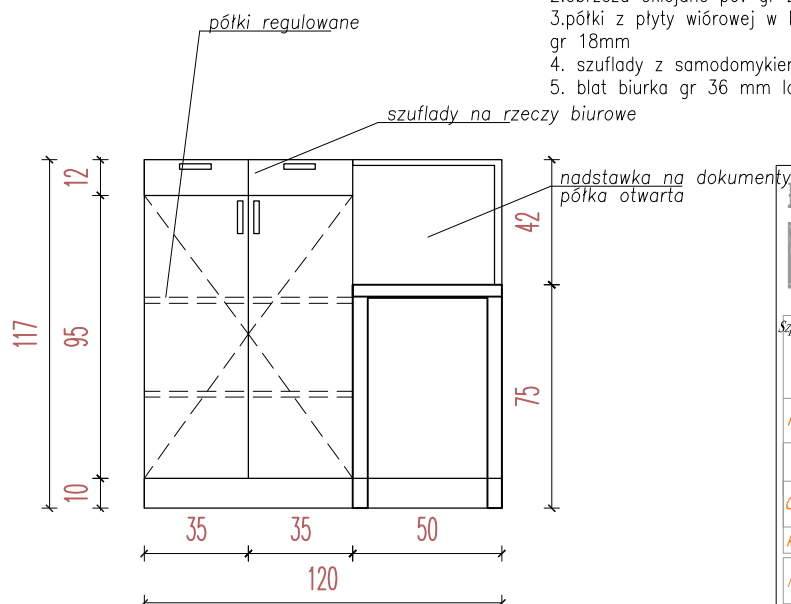

Moka
DESIGN

Moka Design
 Monika Błaszowska
 ul. Jeziorna 22, Koleczkowo
 www.mokadesign.com.pl
 tel. 501 446 322

Szpital Specjalistyczny
 im. Świętej Rodziny
 ul. Madalińskiego 25
 Warszawa

Projekt: Projekt zabudowy meblowej na Niskim Parterze i Wysokim Parterze

Tytuł rys.: B70/biurko

Opracował: mgr inż. arch. Monika Błaszowska
 mgr inż. arch. Barbara Starczewska


korekta: A data: 04.2014 skala: 1:25

Nr rysunku: 1.55.1

Uwaga! wszystkie wymiary należy sprawdzić na budowie

Technical drawing of a desk with a printer and drawers. The drawing includes the following dimensions and labels:

- Horizontal dimensions (top):** 25, 85, 35, 35, 85, 25.
- Horizontal dimensions (bottom):** 27, 23, 2, 23, 27.
- Vertical dimensions (right side):** 10, 36, 8, 17.
- Horizontal dimension (bottom center):** 290.
- Labels:**
 - półki otwarte na dokumenty A4* (open shelves for A4 documents)
 - szuflady po bokach gł. 50cm* (drawers on sides, depth 50cm)
 - drukarka* (printer)
 - szuflady głębsze, przełotka na kable* (deeper drawers, cable slot)

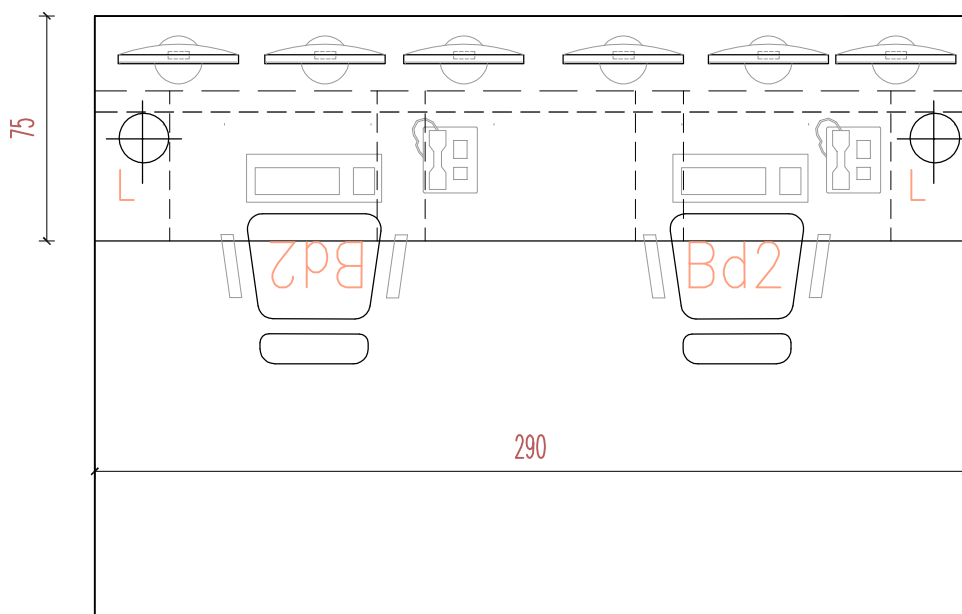

1.korpus, fronty wykonane z płyty meblowej melaminowanej
gr 18mm, kolor
jak np. prod. Egger
nr U108ST15 Wanilia lub równoważna
kolor wg ncs S1002Y
2.obrzeża oklejane pcv gr 2mm
3.półki z płyty wiórowej w kolorze frontów
gr 18mm
4. szuflady z samodomykiem jak np. metabox
5. blat biurka gr 36 mm laminowany hpl w kolorze
beżowym Wanilia

Moka
DESIGN

Moka Design
Monika Błaszowska
ul. Jeziorna 22, Koleczkowo
www.mokadesign.com.pl
tel. 501 446 322

*Szpital Specjalistyczny
im. Świętej Rodziny
ul. Małajskiego 25
Warszawa*

<i>Projekt:</i>	Projekt zabudowy meblowej na Niskim Parterze i Wysokim Parterze
-----------------	--

Tutul rys.: B69a/biurka z pŏfkami

<i>Opracował:</i>	mgr inż. arch. Monika Błaszczowska mgr inż. arch. Barbara Starczewska
-------------------	--

<i>korekta:</i>	A	<i>data:</i>	04.2014	<i>skala:</i>	1:25
-----------------	---	--------------	---------	---------------	------

Nr rysunku: 1.55.2

Uwaga! wszystkie wymiary należy sprawdzić na budowie



B114 biurko

blat gr min 36mm laminowany laminatem hpl
na stelażu
stalowym lakierowanym w kolorze białym

stężenie usztywniające biurko

szuflady


podest na bazę
komputera

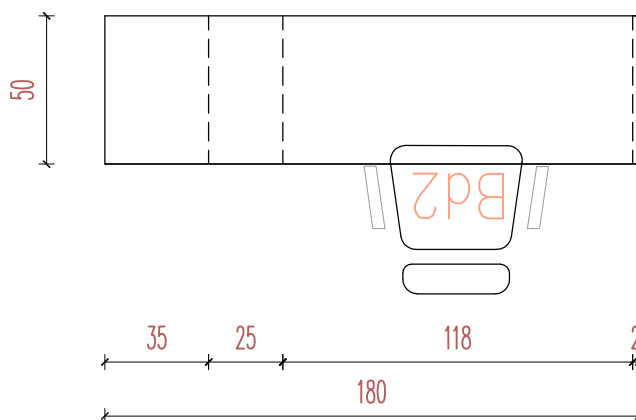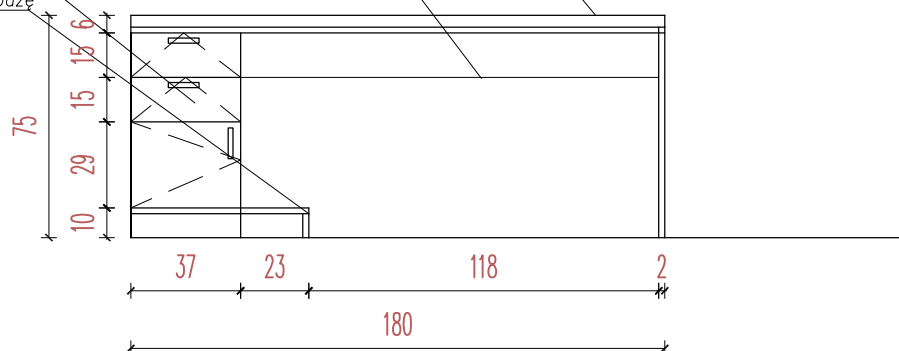

UWAGA:

- 1.korpus, fronty wykonane z płyty meblowej melaminowanej gr 18mm, kolor jak np. prod. Egger nr U108ST15 Wanilia lub równoważna kolor wg ncs S1002Y
- 2.obrzeża oklejane pcv gr 2mm
- 3.półki z płyty wiórowej w kolorze frontów gr 18mm
4. szuflady z samodomykiem jak np. metabox
5. blat biurka gr 36 mm laminowany hpl w kolorze beżowym Wanilia

Pj podest jezdny na bazę komputera, ups

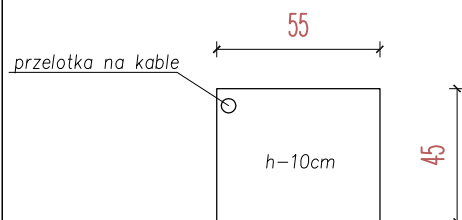

wykonać na kółkach z możliwością blokady,
guma nie brudząca podłoża, dopasowane do twardego podłoża

UWAGA:

- 1.korpus, fronty wykonane z płyty meblowej melaminowanej gr 18mm, kolor jak np. prod. Egger nr U108ST15 Wanilia lub równoważna kolor wg ncs S1002Y
- 2.obrzeża oklejane pcv gr 2mm
- 3.półki z płyty wiórowej w kolorze frontów gr 18mm
4. szuflady z samodomykiem jak np. metabox
5. blat biurka gr 36 mm laminowany hpl w kolorze beżowym Wanilia

Moka
DESIGN

Moka Design
Monika Błaszowska
ul. Jeziorna 22, Koleczkowo
www.mokadesign.com.pl
tel. 501 446 322

Szpital Specjalistyczny
im.Świętej Rodziny
ul.Madałmskiego 25
Warszawa

Projekt: Projekt zabudowy meblowej na
Niskim Parterze i Wysokim Parterze

Tytuł rys.: B114/biurko, Pj/podest jezdny-pom 114

Opracował: mgr inż. arch. Monika Błaszowska
mgr inż. arch. Barbara Starczewska


korekta: A data: 04.2014 skala: 1:25

Nr rysunku: 1.55.3

Uwaga! wszystkie wymiary należy sprawdzić na budowie

ŁW ławeczka z wieszakami

haczyki na ubrania ze stali szczerpkowanej
mocowane do płyty meblowej zabezpieczającej ścianę

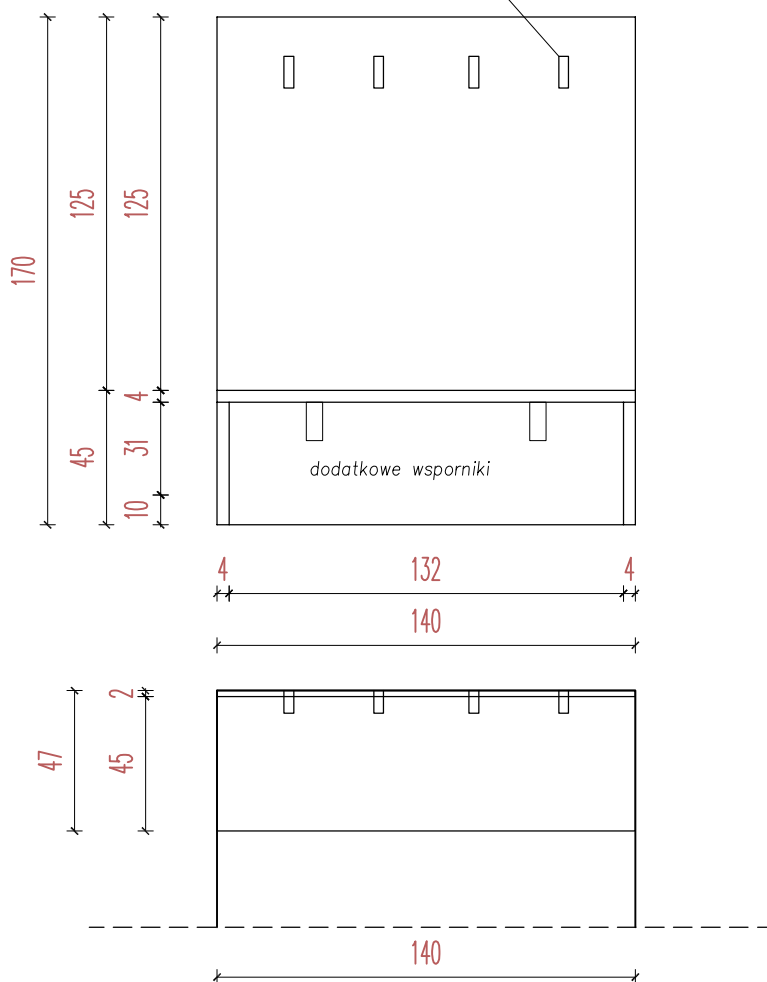


UWAGA:

- 1.korpus, fronty wykonane z płyty meblowej melaminowanej gr 18mm, kolor jak np. prod. Egger nr U108ST15 Wanilia lub równoważna kolor wg ncs S1002Y
- 2.obrzeża oklejane pcv gr 2mm
- 3.półki z płyty wiórowej w kolorze frontów gr 18mm
4. szuflady z samodomykiem jak np. metabox



wieszak podwójny WZ-2202
producent jak np. GTV, szlif inox

ŁWm ławeczka mała z wieszakami

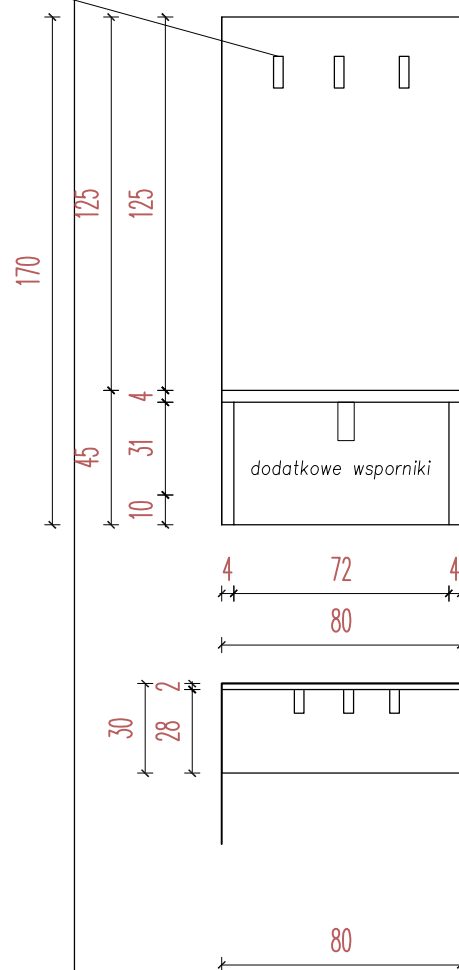

Moka
DESIGN

Moka Design
Monika Błaszowska
ul. Jeziorna 22, Koleczkowo
www.mokadesign.com.pl
tel. 501 446 322

Szpital Specjalistyczny
im.Świętej Rodziny
ul.Madalińskiego 25
Warszawa

Projekt: Projekt zabudowy meblowej na Niskim Parterze i Wysokim Parterze

Tytuł rys.: ŁW/ławeczka z wieszakami pom 66a
ŁWm/ławeczka mała z wieszakami pom 112a

Opracował: mgr inż. arch. Monika Błaszowska
mgr inż. arch. Barbara Starczewska


korekta: A data: 04.2014 skala: 1:25

Nr rysunku: 1.55.4

Uwaga! wszystkie wymiary należy sprawdzić na budowie

AK64/aneks

wysoki słupek
na dokumenty
półki regulowane

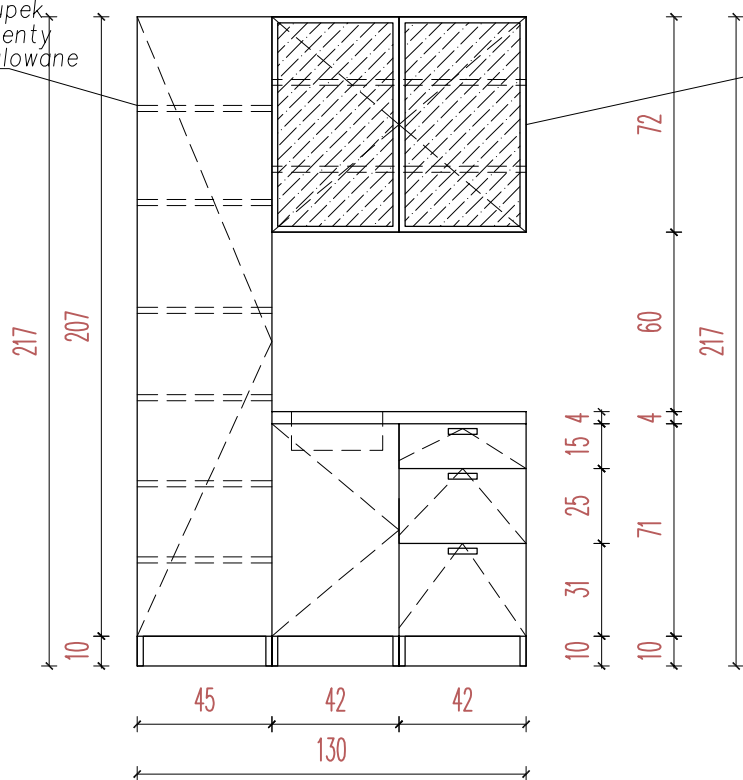

szafki wiszące z półkami regulowanymi
szkło mleczne w ramach aluminiowych
wszystkie szafki zamykane na klucz


głębokość szafek wiszących 32cm

 wypełnienie ramki
 wyp szkło przeźierne

UWAGA:

- 1.korpus, fronty wykonane z płyty meblowej melaminowanej gr 18mm, kolor jak np. prod. Egger nr U108ST15 Wanilia lub równoważna kolor wg ncs S1002Y
- 2.obrzeża oklejane pcv gr 2mm
- 3.półki z płyty wiórowej w kolorze frontów gr 18mm
4. szuflady z samodomykiem jak np. metabox
5. blat biurka gr 36 mm laminowany hpl w kolorze beżowym Wanilia

zlewozmywak

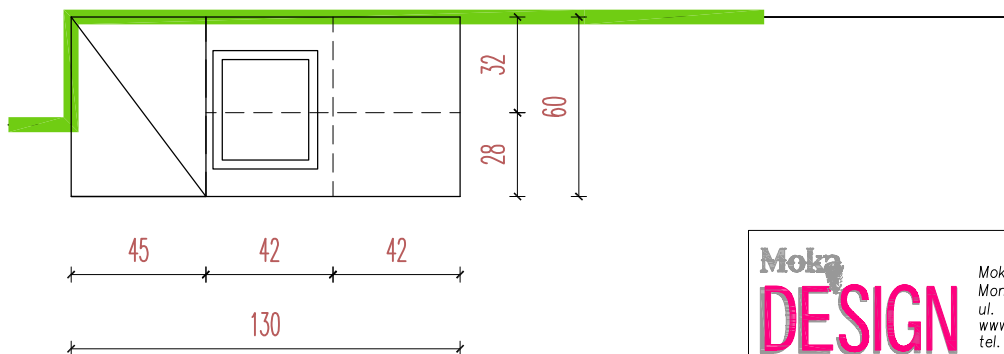

Moka
DESIGN

Moka Design
Monika Błaszowska
ul. Jeziora 22, Koleczkowo
www.mokadesign.com.pl
tel. 501 446 322

Szpital Specjalistyczny
im.Świętej Rodziny
ul.Madalinskiego 25
Warszawa

Projekt:

Projekt zabudowy meblowej na
Niskim Parterze i Wysokim Parterze

Tytuł rys.:

AK64/aneks- Przygotowanie pacjenta

Opracował:

mgr inż. arch. Monika Błaszowska
mgr inż. arch. Barbara Starczewska

korekta:

A

data:

04.2014

skala:

1:25

Nr rysunku:

1.55

Uwaga! wszystkie wymiary należy sprawdzić na budowie

