





TYTUŁ RYS.

R/recepcja komercji

PRZEKRÓJ A-A

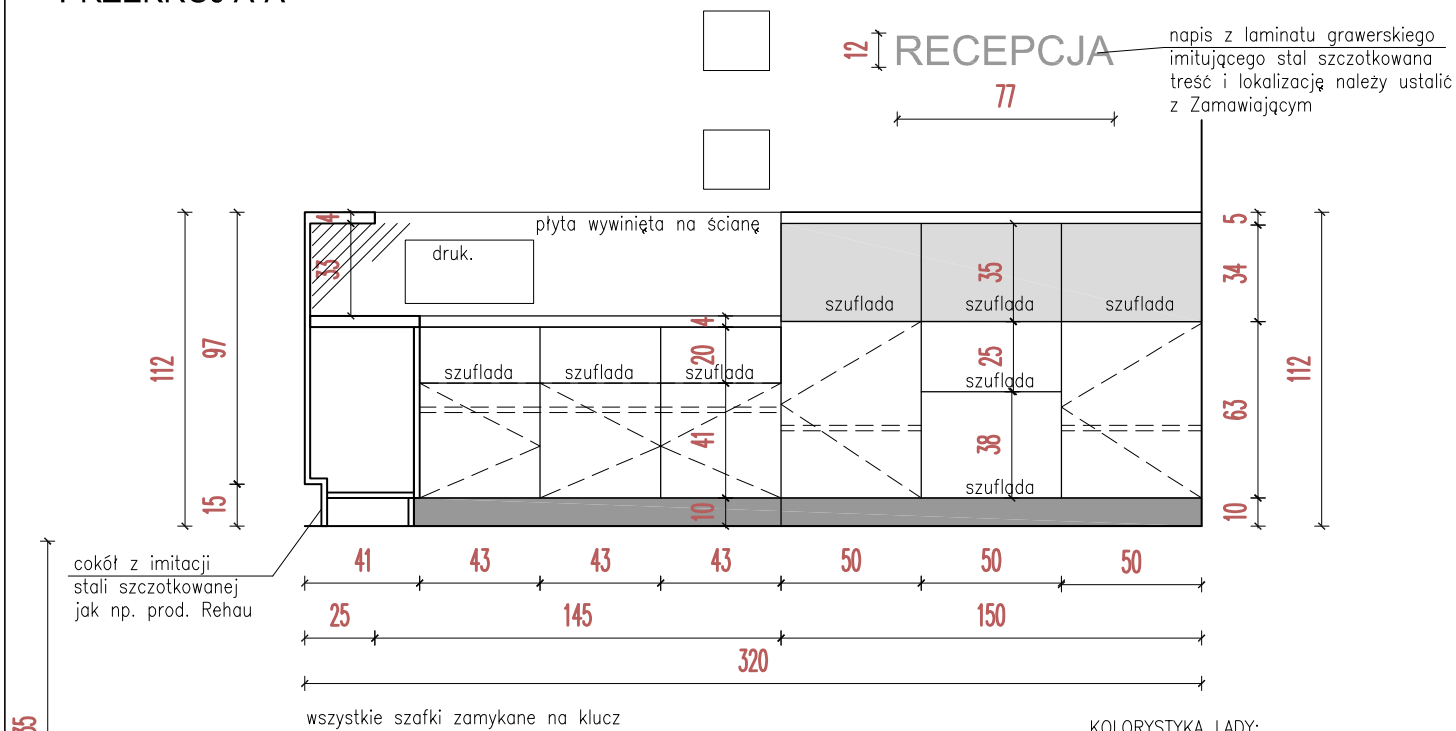

WIDOK OD STRONY PACJENTA

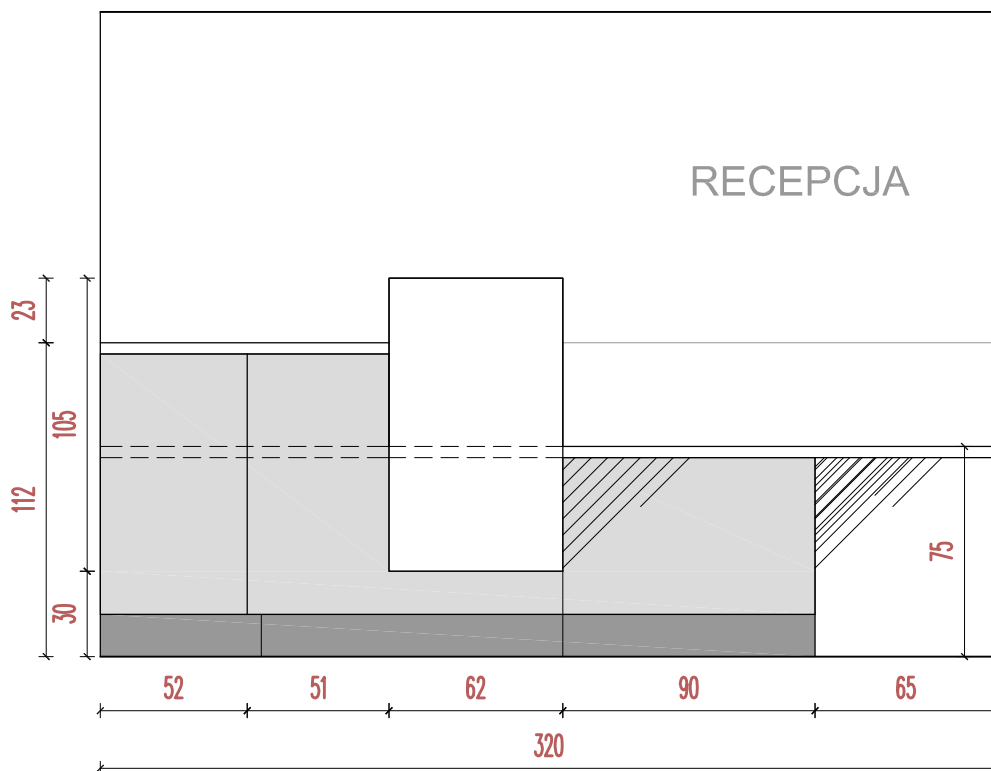

UWAGA:

1. obrzeża oklejane pcv gr 2mm
2. półki z płyty wiórowej w kolorze białym
3. szuflady z samodomykiem jak np. metabox

Moka
DESIGN

Moka Design
Monika Błaszczowska
ul. Jeziorna 22, Koleczkowo
www.mokadesign.com.pl
tel. 501 446 322


Inwestor:	Szpital Specjalistyczny im. Świętej Rodziny ul. Madalińskiego 25 Warszawa
Projekt:	Projekt zabudowy meblowej na Niskim Parterze i Wysokim Parterze
Tytuł rys.:	R/recepcja komercji
Opracował:	mgr inż. arch. Monika Błaszczowska mgr inż. arch. Barbara Starczewska
korekta:	A
data:	07.2014
skala:	1:25
Nr rysunku:	2.1.1

Uwaga! wszystkie wymiary należy sprawdzić na budowie

PRZEKRÓJ B-B

TYTUŁ RYS.

R/recepcja komercji

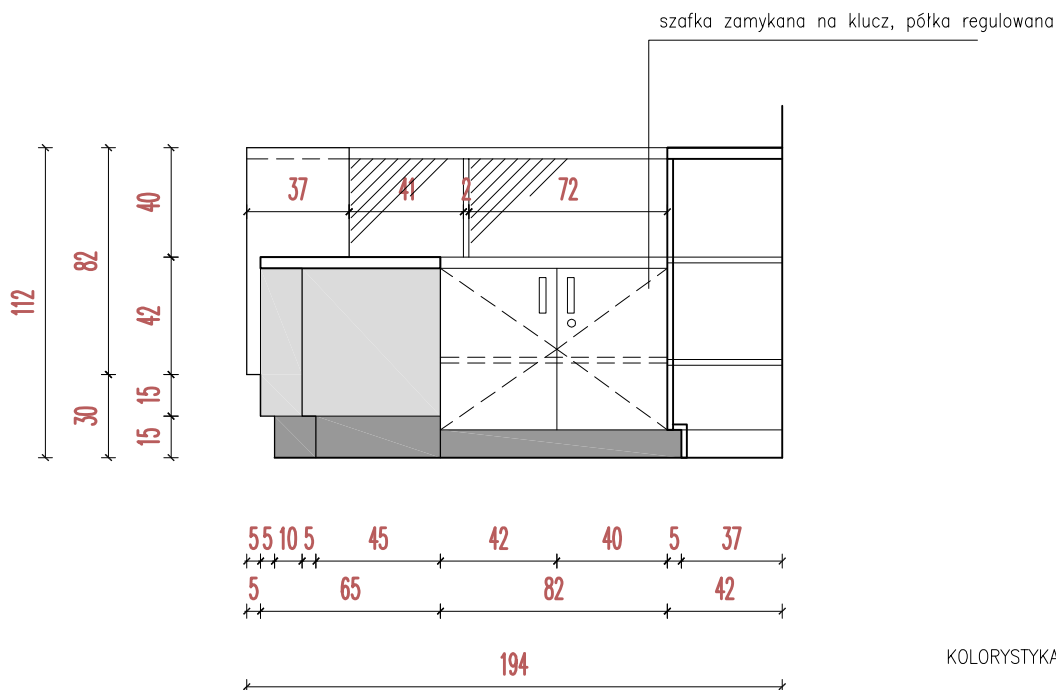


KOLORYSTYKA LADY:

fronty z płyty melaminowanej
w kolorze jak np. EEGGER H 1215 ST22,
Jesion Cassino brązowy

elementy z płyty meblowej lakierowanej
na biało, półmat, blat gr min 36mm
wzmocniony poprzez dodatkową warstwę
lakieru poliestrowego bezbarwnego

PRZEKRÓJ C-C

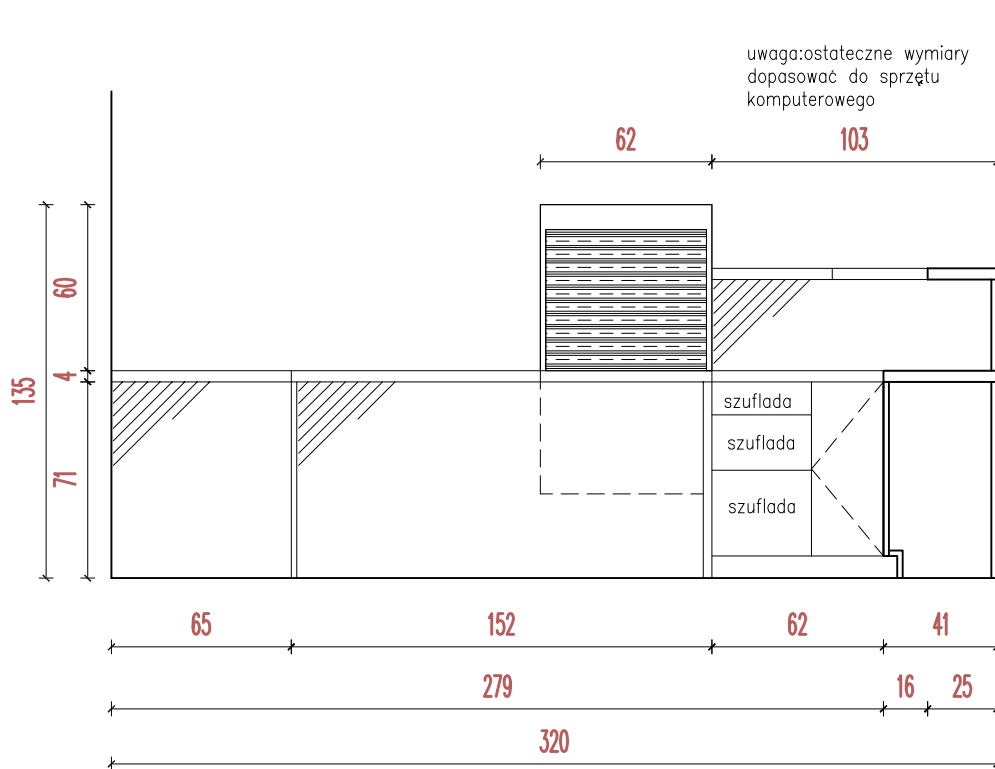

Moka
DESIGN

Moka Design
Monika Błaszowska
ul. Jeziorna 22, Koleczkowo
www.mokadesign.com.pl
tel. 501 446 322

Inwestor:	Szpital Specjalistyczny im. Świętej Rodziny ul. Madalińskiego 25 Warszawa
Projekt:	Projekt zabudowy meblowej na Niskim Parterze i Wysokim Parterze
Tytuł rys.:	R/recepcja komercji
Opracował:	mgr inż. arch. Monika Błaszowska mgr inż. arch. Barbara Starczewska
korekta:	A
data:	07.2014
skala:	1:25
Nr rysunku:	2.1.2

Uwaga! wszystkie wymiary należy sprawdzić na budowie

TYTUŁ RYS.

AK98/aneks recepcja pom 98

AK98/aneks recepcja pom 98

KOLORYSTYKA LADY:

fronty z płyty melaminowanej
w kolorze jak np. EEGGER H 1215 ST22,
Jesion Cassino brązowy


elementy z płyty meblowej lakierowanej
na biało, półmat, blat gr min 36mm
wzmocniony poprzez dodatkową warstwę
lakieru poliestrowego bezbarwnego

szuflady niskie z regulowanymi podziałami wewnętrznymi


uwaga wykonać przestrzeń
wentylacyjną zgodną
z instrukcją montażu
danego urządzenia

ekspres do wbudowania
jak np. Bosh TCC78K75
60x46cm lub równoważny

blat z hplu gr 36mm
w kolorze frontów drewnopodobnych

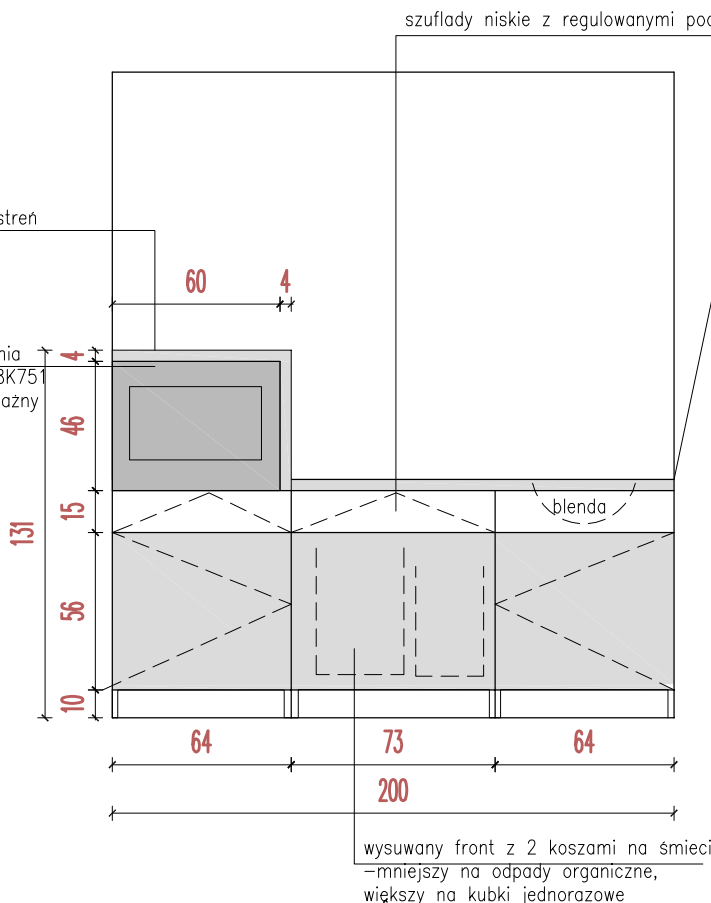

w razie braku gniazda przeprowadzić kabel w korytku do najbliższego zasilania

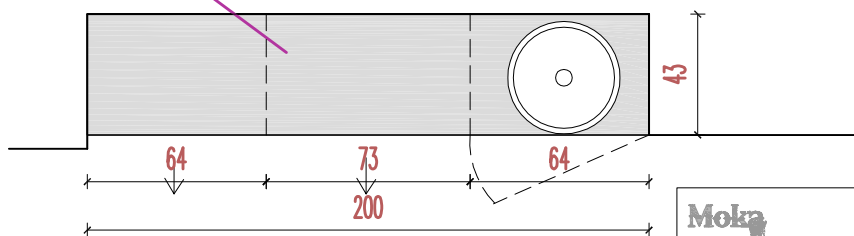

Moka
DESIGN

Moka Design
Monika Błaszowska
ul. Jeziorna 22, Koleczkowo
www.mokadesign.com.pl
tel. 501 446 322

Inwestor:	Szpital Specjalistyczny im. Świętej Rodziny ul. Madalińskiego 25 Warszawa
Projekt:	Projekt zabudowy meblowej na Niskim Parterze i Wysokim Parterze
Tytuł rys.:	AK98/aneks recepcja pom 98
Opracował:	mgr inż. arch. Monika Błaszowska mgr inż. arch. Barbara Starczewska
Korekta:	A
data:	07.2014
skala:	1:25
Nr rysunku:	2.1.3

Uwaga! wszystkie wymiary należy sprawdzić na budowie

R/recepcja komercji


TYTUŁ RYS.

R/recepcja komercji

KOLORYSTYKA LADY:

fronty z płyty melaminowanej
w kolorze jak np. EEGGER H 1215 ST22,
Jesion Cassino brązowy

elementy z płyty meblowej lakierowanej
na biało, półmat, blat gr min 36mm
wzmocniony poprzez dodatkową warstwę
lakieru poliestrowego bezbarwnego

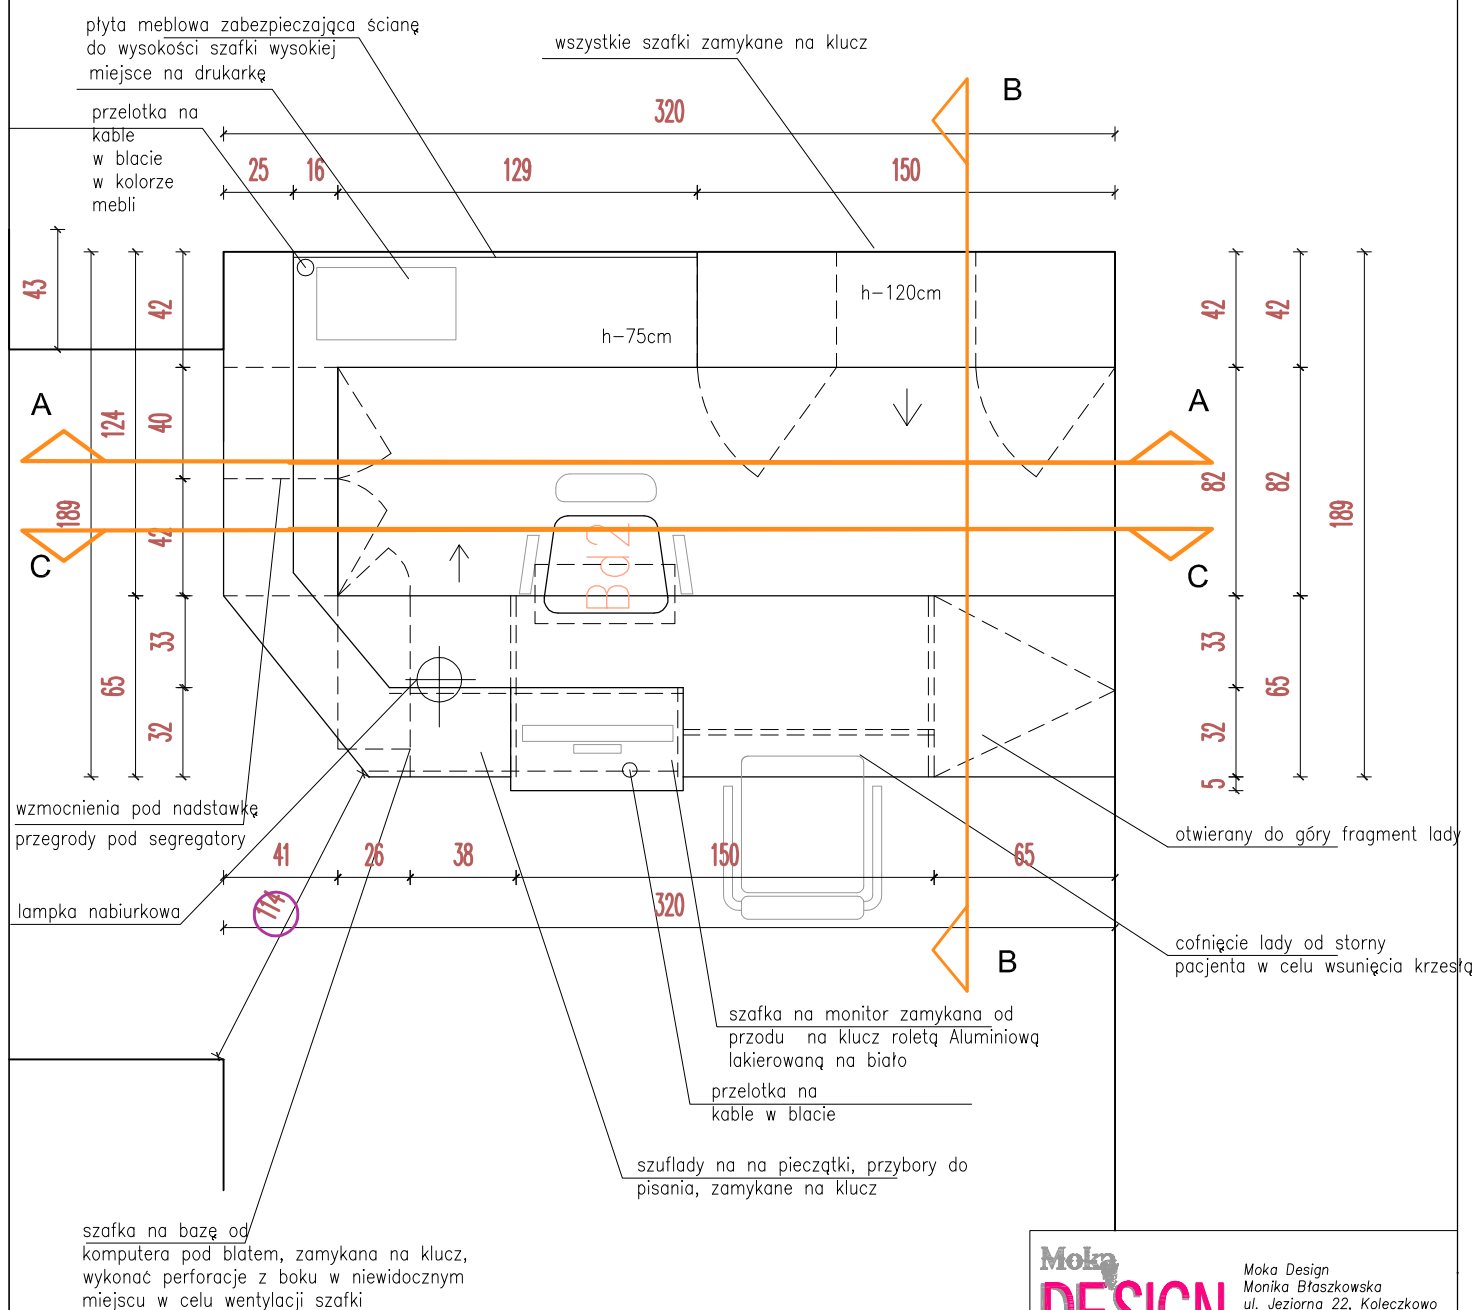

UWAGA:

1. obrzeża oklejane pcv gr 2mm
2. półki oraz niewidoczne elementy z płyty wiórowej w kolorze białym
3. szuflady z samodomykiem jak np. metabox

Moka
DESIGN

Moka Design
Monika Błaszowska
ul. Jeziora 22, Koleczkowo
www.mokadesign.com.pl
tel. 501 446 322

Investor:	Spółka Specjalistyczna im. Świętej Rodziny ul. Madalińskiego 25 Warszawa
Projekt:	Projekt zabudowy meblowej na Niskim Parterze i Wysokim Parterze
Tytuł rys.:	R/recepcja komercji
Opracował:	mgr inż. arch. Monika Błaszowska mgr inż. arch. Barbara Starczewska
korekta:	A
data:	07.2014
skala:	1:25
Nr rysunku:	2.1

Uwaga! wszystkie wymiary należy sprawdzić na budowie

K 55sz

WP/55 KOMERCJA
POKÓJ LÓŻKOWY

TYTUŁ RYS.

K55sz/szafa, K55an/aneks, K55st/stolik


widok
z przodu

ściana

widok z boku

szafa LEWA


szafa PRAWA

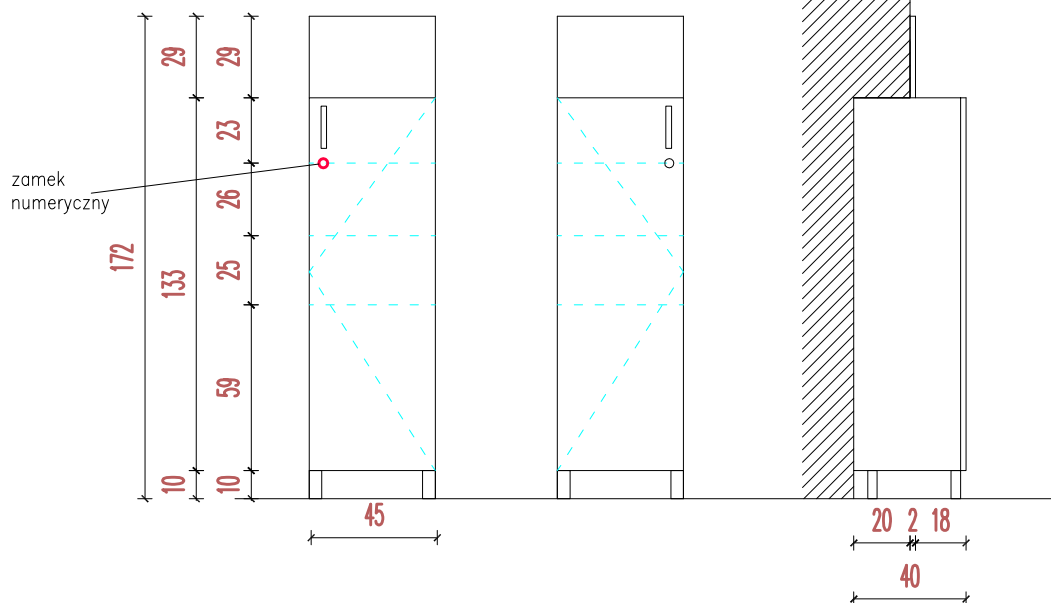


nóżki aluminiowe
kwadratowe h 10 cm
zabudowa wykonana
z płyty meblowej
melaminowanej
w kolorze jak np.
EEGGER H 1215
ST22,
Jesion Cassino
brązowy,

K 55an

zabudowa na cokole systemowym w kolorze
aluminium szczotkowanym z uszczelką silikonową,
kolorystyka płyty meblowej wiórowej melaminowanej
w kolorze jak np. EEGGER H 1215 ST22,
Jesion Cassino brązowy, głębokość zabudowy 45cm

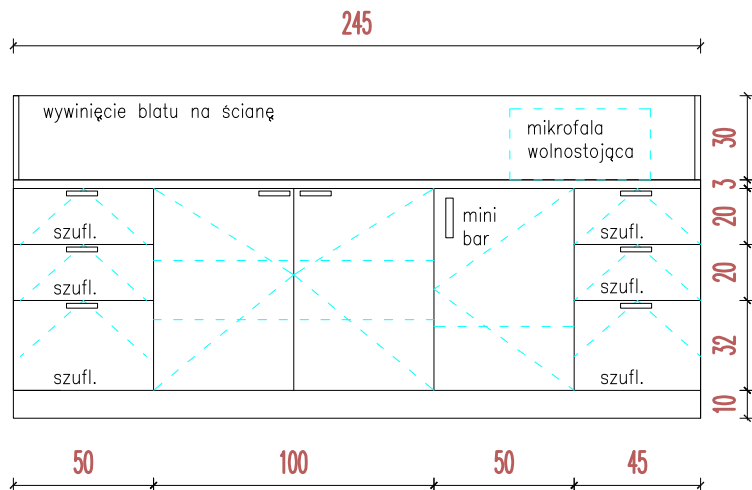

K 55st

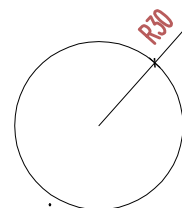

stolik, blat płyta laminowana gr
3,6cm
noga chromowana talerzowa
h 75cm


Moka

DESIGN

Moka Design
Monika Błaszowska
ul. Jeziorna 22, Koleczkowo
www.mokadesign.com.pl
tel. 501 446 322

Inwestor:	Szpital Specjalistyczny im. Świętej Rodziny ul. Madalińskiego 25 Warszawa
Projekt:	Projekt zabudowy meblowej na Niskim Parterze i Wysokim Parterze
Tytuł rys.:	K55sz/szafa, K55an/aneks, K55st/stolik
Opracował:	mgr inż. arch. Monika Błaszowska mgr inż. arch. Barbara Starczewska
korekta:	A
data:	07.2014
skala:	1:25
Nr rysunku:	2.2

Uwaga! wszystkie wymiary należy sprawdzić na budowie

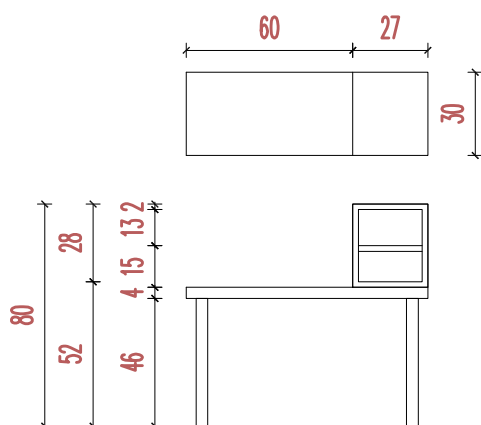K 54łWP/54 KOMERCJA
POKÓJ LEKARSKI


nóżki regulowane aluminiowe kwadratowe, siedzisko i półki z płyty meblowej wiórowej laminowanej dwustronnie w kolorze jak np. beż piaskowy U156 ST9 Egger

K 54p

parawan teleskopowy ścienny. Maks zasięg ramienia 140cm, kolor tkaniny beż

obraz

Rama z grafiką,
Rama: Płyta pilśniowa, folia kolor szary połysk
Zabezpieczenie frontu: szkło
Pasparty: papier
Grafikę zostanie potwierdzona przez projektanta wnetrz,
wymiary : 50x50cm, jak np. IKEA
Numer artykułu: 802.435.42

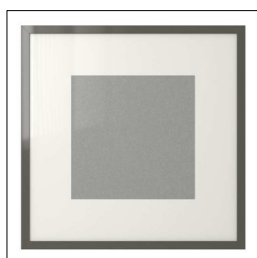

poglądowe zdjęcie produktu

TYTUŁ RYS.

K54ł/lawka, KW/wieszak,, K54p/parawan,
K54koz, obraz**K W**

wieszak stalowy na ubrania – min. ilość haczyków 4 szt.
Montowany na listwie do ściany.

K 54koz

stół zabiegowy z regulacją wysokości
jak np. Golem 2SRQL–RQL lub równoważny, zasilany elektrycznie, regulacja poziomu za pomocą pilota,
z dystrybutorem na podkłady papierowe
wymiary maks. dł 200cm, szerokość – 65cm, wys. 65cm
dopuszczalne maks. obciążenie 250kg, materac wykonany z wysokiej gęstości pianki pokryty zmywalną tkaniną w kolorze beżowym,

**Moka
DESIGN**

Moka Design
Monika Błaszowska
ul. Jeziorna 22, Koleczkowo
www.mokadesign.com.pl
tel. 501 446 322


Investor:	Szpital Specjalistyczny im. Świętej Rodziny ul. Madalińskiego 25 Warszawa		
Projekt:	Projekt zabudowy meblowej na Niskim Parterze i Wysokim Parterze		
Tytuł rys.:	K54ł/lawka, KW/wieszak,, K54p/parawan, K54koz, obraz		
Opracował:	mgr inż. arch. Monika Błaszowska mgr inż. arch. Barbara Starczewska		
korekta:	A	data: 07.2014	skala: 1:25
Nr rysunku:	2.3.1		

Uwaga! wszystkie wymiary należy sprawdzić na budowie


K 54ak

TYTUŁ RYS.

K54ak/aneks

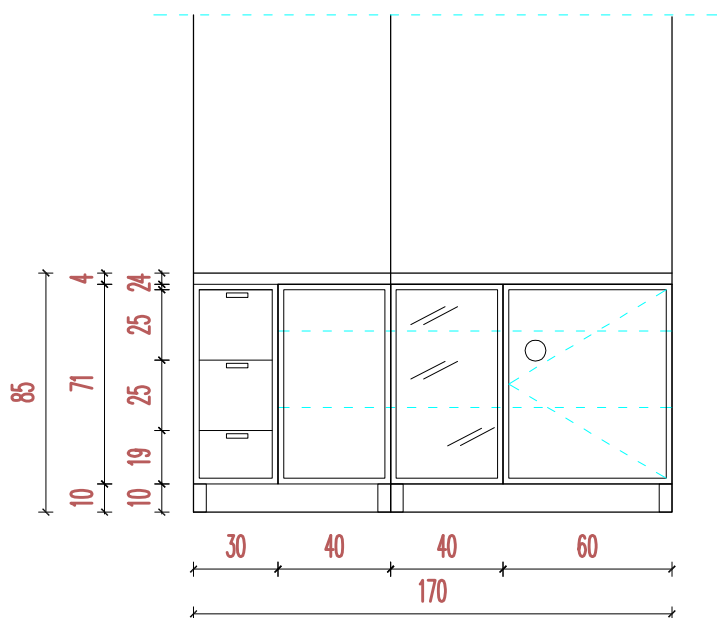

wykonać podejście wod-kan do
zlewozmywaka za plecami szafek pod blatem
szafki zamykane na klucz

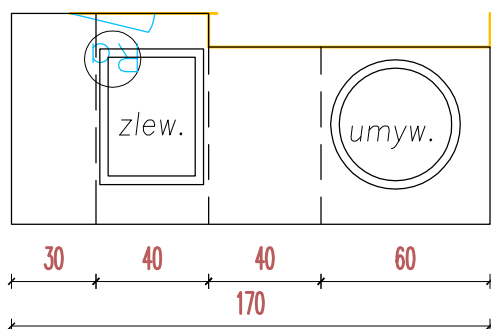

szafki w systemie zabudowy z
profilii aluminiowych.
szafałady wykonane z płyty
meblowej
o grubosci min. 16mm
całość wykonana w kolorze
jasny beż jak np. Prod. Egger
U 156 ST 9 beż piaskowy
nogi aluminiowe z możliwością
poziomowania
szuflady z min. obciążeniem 25 kg
możliwość
blat roboczy laminowany
kolor Szary jak np. Kronospan 6253

Moka
DESIGN

Moka Design
Monika Błaszowska
ul. Jeziorna 22, Koleczkowo
www.mokadesign.com.pl
tel. 501 446 322

Inwestor:	Szpital Specjalistyczny im. Świętej Rodziny ul. Madalińskiego 25 Warszawa
Projekt:	Projekt zabudowy meblowej na Niskim Parterze i Wysokim Parterze
Tytuł rys.:	K54ak/aneks
Opracował:	mgr inż. arch. Monika Błaszowska mgr inż. arch. Barbara Starczewska
korekta:	A
data:	07.2014
skala:	1:25
Nr rysunku:	2.3.2


Uwaga! wszystkie wymiary należy sprawdzić na budowie

widok
z góry

178

TYTUŁ RYS.


K54b/biurko, K54sz/szafka

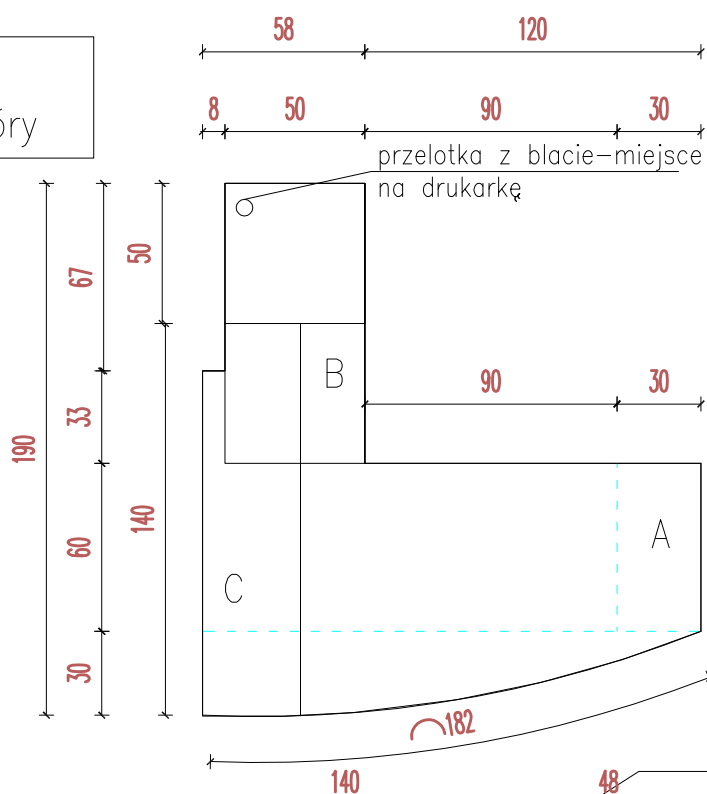

A

szafka z szufladką h 10 cm i otwartym miejscem na komputer

wypust ujęty w
płaszczyźnie blatu biurka

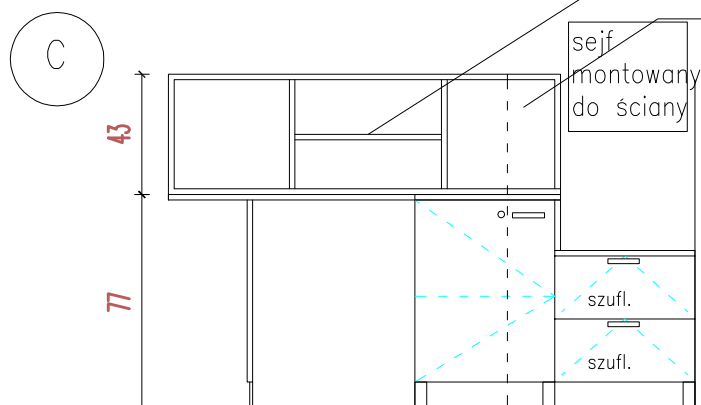

półka z możliwością demontażu
nadstawka – miejsce na historię horoby, segregatory

D

szuflady i szafka
zamykana na klucz

meble w systemie aluminiowym, płyta
kolor jak np. beż piaskowy U156 ST9
Egger

Technical drawing of a cabinet with dimensions and labels. The overall dimensions are 133 (height) and 200 (width). The cabinet is divided into two main sections, each 100 units wide. The top section is 20 units high and contains two drawers labeled "szufl.". The bottom section is 80 units high and contains two doors. The width of each door is 50 units. The height of the top section is also divided into two 20-unit segments. The overall height is 133 units, and the overall width is 200 units. The drawing includes dashed lines indicating internal structure and solid lines for the cabinet's outline and drawers/doors.

nóżki regulowane aluminiowe kwadratowe, głębokość zabudowy 40 cm

meble w systemie aluminiowym, płyta
wieńcząca zabudowę kolor jak np.
beż piaskowy U156 ST9 Egger

szuflady z wewn.
podziałem,
górny poziom zamykany
na klucz

dolne szafki
zamykane na klucz
fronty ze szkła mlecznego

Moka
DESIGN

Moka Design
Monika Błaszowska
ul. Jeziorna 22, Koleczkowo
www.mokadesign.com.pl
tel. 501 446 322

<i>Investor:</i>	<i>Szpital Specjalistyczny im. Świętej Rodziny ul. Madalińskiego 25 Warszawa</i>		
<i>Projekt:</i>	Projekt zabudowy meblowej na Niskim Parterze i Wysokim Parterze		
<i>Tytuł rys.:</i>	K54b/biurko, K54sz/szafka		
<i>Opracował:</i>	mgr inż. arch. Monika Błaszowska mgr inż. arch. Barbara Starczewska		
<i>korekta:</i>	A	<i>data:</i> 07.2014	<i>skala:</i> 1:25
<i>Nr rysunku:</i>	2.3		

Uwaga! wszystkie wymiary należy sprawdzić na budowie

K 53st

TYTUŁ RYS.

K53st/stolik jezdny z oparciem

Stołek jezdny z oparciem

WYMIARY STOŁKA:

- Wysokość: 490–610 mm
- Sprężyna mechaniczna
- Podstawa: Ø 490 mm –50mm
- Siedzisko: Ø 340 mm–45 mm
- Stelaż biały lub chrom

kolor pomarańczowy

Moka
DESIGN

Moka Design
Monika Błaszowska
ul. Jeziorna 22, Koleczkowo
www.mokadesign.com.pl
tel. 501 446 322

<i>Inwestor:</i>	<i>Szpital Specjalistyczny im. Świętej Rodziny ul. Madalińskiego 25 Warszawa</i>		
<i>Projekt:</i>	<i>Projekt zabudowy meblowej na Niskim Parterze i Wysokim Parterze</i>		
<i>Tytuł rys.:</i>	<i>K53st/stolik jezdny z oparciem</i>		
<i>Opracował:</i>	<i>mgr inż. arch. Monika Błaszowska mgr inż. arch. Barbara Starczewska</i>		
<i>korekta:</i>	<i>A</i>	<i>data: 07.2014</i>	<i>skala: 1:25</i>
<i>Nr rysunku:</i>	<i>2.4.1</i>		

Uwaga! wszystkie wymiary należy sprawdzić na budowie

K 53ś

TYTUŁ RYS.

K53ś/pojemnik jezdny, K53szl/szafa na leki
K53zz/szafa na szfy

Pojemnik jezdny dwukoszowy min.60l na wymienne worki na odpady z klapą podnoszoną za pomocą pedału
Konstrukcja stalowa, kółka do twardych powierzchni
Dwa kolory pokrywy

K 53szl

Szafa na leki
zawieszona na zawiasach kółkowych
szafa wykonana jest z blachy o grubości 0.8mm–1mm,
malowana farbą proszkową, epoksydowo–poliestrową w kolorze RAL7035.

fornt i boki szaf przeszklone szkłem hartowanym,

W drzwiach zaprojektowano zamek baszkwilowy, ryglujący w trzech punktach, zakończony uchwytem klamkowym. Wnętrze cztery, szklane półki, o udźwigu maksymalnie do 25kg. Do szafy zamontowane stópeki regulowane, nóżki z blachy o wysokości 100mm.

WYMIARY ZEWNĘTRZNE SZAFY

szerokość maks.600 mm

głębokość min.420 mm

wysokość maks.1800 mm

jak np. Szafa medyczna MDB/1



poglądowe zdjęcie produktu

K 53zz

szafka na opakowania z materiałami szewnymi
każda półka mieści 4 opakowania szwów
Szafka na profilu metalowym mocowanym do ściany
wyposażona w 10 półek
jak np. Braun, 1091247
kolor stelaża szary

Moka
DESIGN

Moka Design
Monika Błaszowska
ul. Jeziorna 22, Koleczkowo
www.mokadesign.com.pl
tel. 501 446 322


Inwestor:	Szpital Specjalistyczny im. Świętej Rodziny ul. Madalińskiego 25 Warszawa		
Projekt:	Projekt zabudowy meblowej na Niskim Parterze i Wysokim Parterze		
Tytuł rys.:	K53ś/pojemnik jezdny, K53szl/szafa na leki K53zz/szafa na szfy		
Opracował:	mgr inż. arch. Monika Błaszowska mgr inż. arch. Barbara Starczewska		
korekta:	A	data:	07.2014
		skala:	1:25
Nr rysunku:	2.4.2		

Uwaga! wszystkie wymiary należy sprawdzić na budowie

K 53an 1

TYTUŁ RYS.


K53an1/szafa, K53an2/ aneks

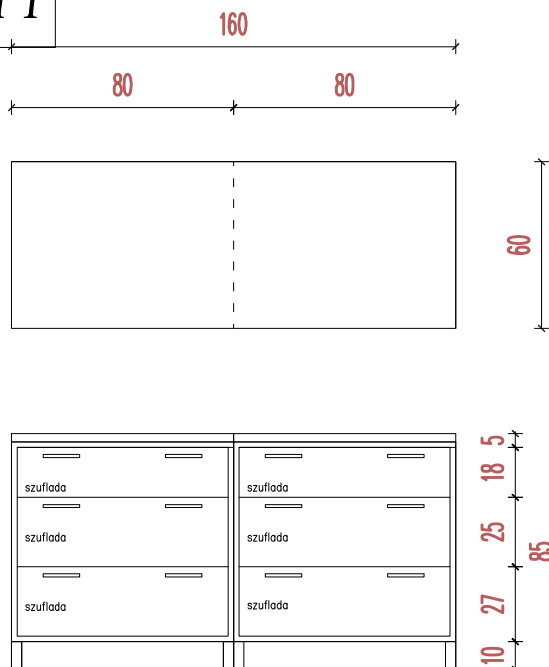

szafa w systemie zabudowy z profilii aluminiowych.
szauflady wykonane z płyty meblowej o grubosci min. 16mm
całość wykonana w kolorze jasny beż jak np. Prod. Egger U 156 ST 9 beż piaskowy
nogi aluminiowe z możliwością poziomowania
szuflady z min. obciążeniem 25 kg
możliwość
blat roboczy laminowany
kolor Szary jak np. Kronospan 6253

K 53an 2

głębokość zabudowy 60 cm

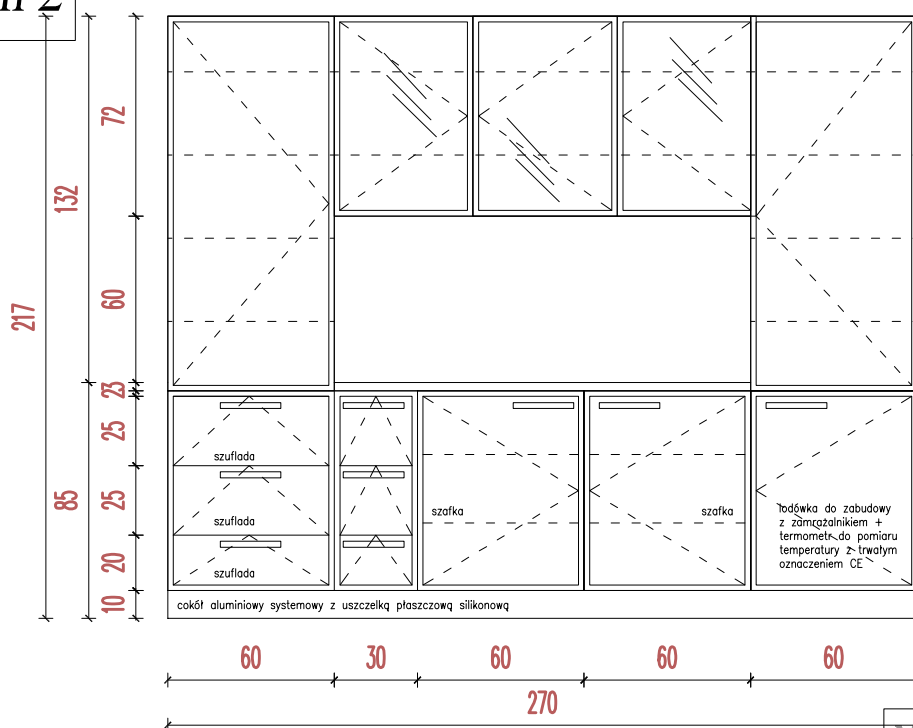

aneks w systemie zabudowy z profilii aluminiowych.
szauflady wykonane z płyty meblowej
całość wykonana w kolorze jasny beż jak np. Prod. Egger U 156 ST 9 beż piaskowy
szuflady z min. obciążeniem 25 kg
możliwość pełnego wysuwu
blat roboczy laminowany
kolor Szary jak np. Kronospan 6253

Moka DESIGN

Moka Design
Monika Błaszowska
ul. Jeziorna 22, Koleczkowo
www.mokadesign.com.pl
tel. 501 446 322

Investor:	Szpital Specjalistyczny im.Świętej Rodziny ul.Madalińskiego 25 Warszawa		
Projekt:	Projekt zabudowy meblowej na Niskim Parterze i Wysokim Parterze		
Tytuł rys.:	K53an1/szafa, K53an2/ aneks		
Opracował:	mgr inż. arch. Monika Błaszowska mgr inż. arch. Barbara Starczewska		
Korekta:	A	data:	07.2014
		skala:	1:25
Nr rysunku:	2.4.4		

Uwaga! wszystkie wymiary należy sprawdzić na budowie

K 53a ml


TYTUŁ RYS.

K53aml/myjnia chirurgiczna, K53ab/regał

Myjnia chirurgiczna lekarska dwustanowiskowa wykonana ze stali nierdzewnej. całkowita długość maks. 190cm, min. 180cm wyposażona w baterię bezdotykową podtynkową, dozowniki stalowe łokciowe do mydła i płynu dezynfekującego, zestaw szczotek do rąk


Myjnia korpusem dotyka poziomu posadzki z uwagi na nisko wyprowadzoną kanalizację. Całość od spodu zwieńczona cokołem

K 53a b

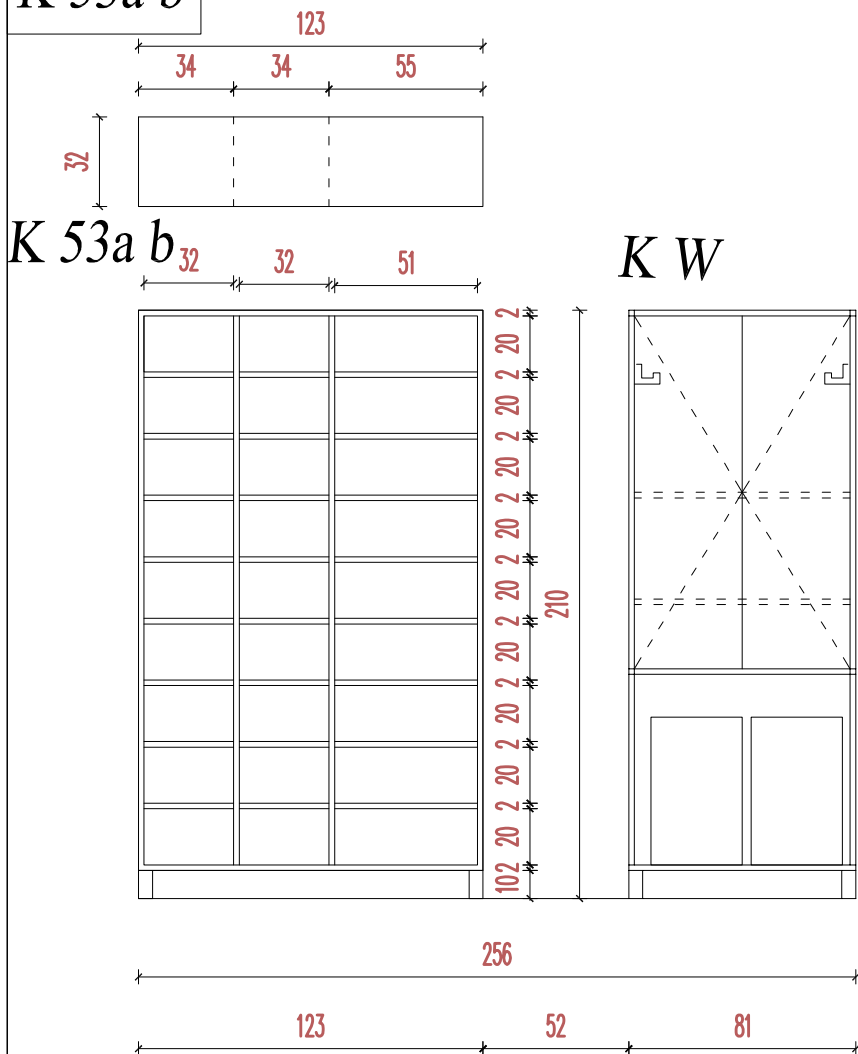

regał na rzeczy jałowe i szafka na brudną odzież w systemie zabudowy z profili aluminiowych. Półki wykonane z płyty meblowej o grubości min. 18mm całość wykonana w kolorze jasny beż jak np. Prod. Egger U 156 ST 9 beż piaskowy nogi aluminiowe z możliwością poziomowania

kosze na brudną bieliznę

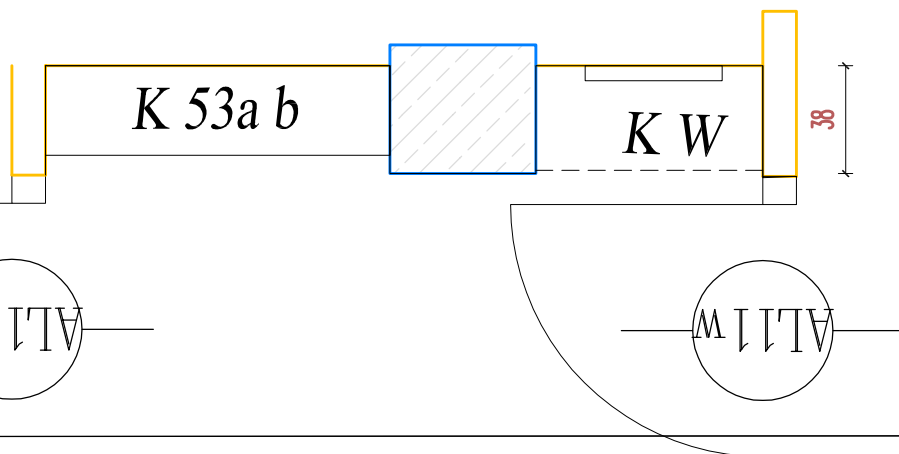

Moka



DESIGN

Moka Design
Monika Błaszowska
ul. Jeziorna 22, Koleczkowo
www.mokadesign.com.pl
tel. 501 446 322

Inwestor:	Szpital Specjalistyczny im. Świętej Rodziny ul. Madalińskiego 25 Warszawa
Projekt:	Projekt zabudowy meblowej na Niskim Parterze i Wysokim Parterze
Tytuł rys.:	K53aml/myjnia chirurgiczna, K53ab/regał
Opracował:	mgr inż. arch. Monika Błaszowska mgr inż. arch. Barbara Starczewska
Korekta:	A data: 07.2014 skala: 1:25
Nr rysunku:	2.4

Uwaga! wszystkie wymiary należy sprawdzić na budowie

Su

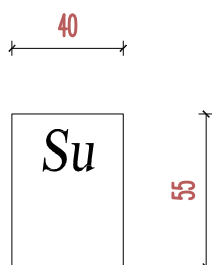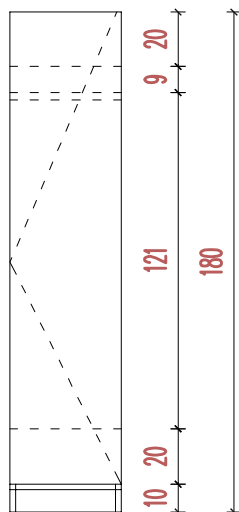

szafka ubraniowa z wieszakiem,
numerowana zamykana na klucz,
2 półki w środku, numerki z
laminatu grawerskiego w
kolorze stali szczotkowanej

meble z płyty melaminowanej
w kolorze jak np. EEGGER H 1215 ST22,
Jesion Cassino brązowy

Moka
DESIGN


Moka Design
Monika Błaszowska
ul. Jeziorna 22, Koleczkowo
www.mokadesign.com.pl
tel. 501 446 322

<i>Inwestor:</i>	Szpital Specjalistyczny im. Świętej Rodziny ul. Madalińskiego 25 Warszawa		
<i>Projekt:</i>	Projekt zabudowy meblowej na Niskim Parterze i Wysokim Parterze		
<i>Tytuł rys.:</i>	Zabudowa do przeniesienia – BŁOK OPERACYJNY		
<i>Opracował:</i>	mgr inż. arch. Monika Błaszowska mgr inż. arch. Barbara Starczewska		
<i>korekta:</i>	A	<i>data:</i>	07.2014
		<i>skala:</i>	1:25
<i>Nr rysunku:</i>	2.5.1		




Uwaga! wszystkie wymiary należy sprawdzić na budowie

K 59szw

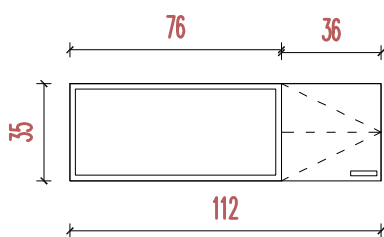


szafka wisząca wykonana z płyty melaminowanej w kolorze jak np. EEGGER H 1215 ST22, Jesion Cassino brązowy

K 59b

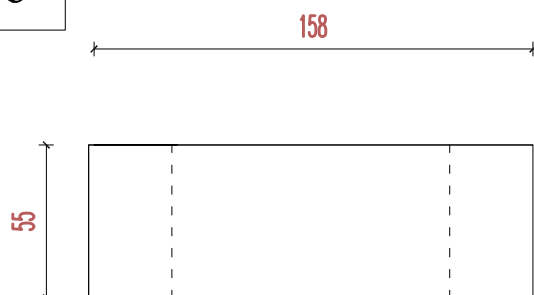


biurko wykonane z płyty melaminowanej w kolorze jak np. EEGGER H 1215 ST22, Jesion Cassino brązowy

Uwaga!
wysokość i wielkość
przestrzeni
dopasować do bazy
korrip. - przed
wykonaniem
zabudowy należy
skonsultować ten
element z
użytkownikiem

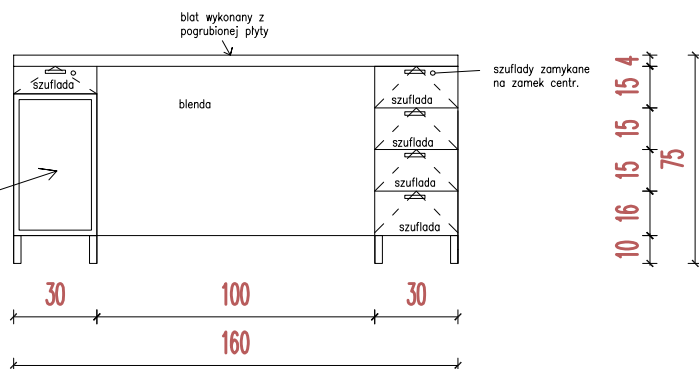

K 59k

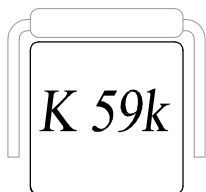

miekkie krzesło tapicerowane zmywalną tkaniną wylową, odporną na czyszczenie i środki chemiczne. Metalowe nogi – chrom tapicerka w kolorze beż

Moka
DESIGN



Moka Design
Monika Błaszowska
ul. Jeziorna 22, Koleczkowo
www.mokadesign.com.pl
tel. 501 446 322

Investor:	Szpital Specjalistyczny im. Świętej Rodziny ul. Madalińskiego 25 Warszawa
Projekt:	Projekt zabudowy meblowej na Niskim Parterze i Wysokim Parterze
Tytuł rys.:	Zabudowa do przeniesienia – BLOK OPERACYJNY
Opracował:	mgr inż. arch. Monika Błaszowska mgr inż. arch. Barbara Starczewska
Korekta:	A
data:	07.2014
skala:	1:25
Nr rysunku:	2.5

Uwaga! wszystkie wymiary należy sprawdzić na budowie

K 45szn

meble z płyty melaminowanej
w kolorze jak np. EEGGER H 1215 ST22,
Jesion Cassino brązowy

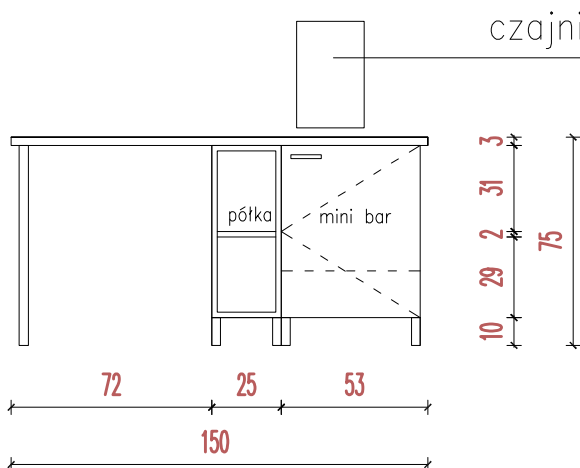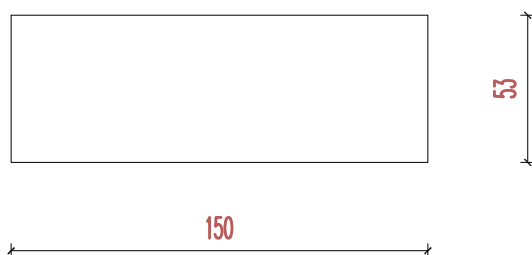

czajnik

minibar do zabudowy,
poj. min 28 l.,
klasa A, należy wykonać
dopływ powietrza wg
zaleceń danego producenta

Moka


DESIGN

Moka Design
Monika Błaszowska
ul. Jeziorna 22, Koleczkowo
www.mokadesign.com.pl
tel. 501 446 322

Inwestor:	Szpital Specjalistyczny im. Świętej Rodziny ul. Madalińskiego 25 Warszawa		
Projekt:	Projekt zabudowy meblowej na Niskim Parterze i Wysokim Parterze		
Tytuł rys.:	K 45szn/szafka		
Opracował:	mgr inż. arch. Monika Błaszowska mgr inż. arch. Barbara Storczeńska		
korekta:	A	data:	07.2014
		skala:	1:25
Nr rysunku:	2.6.1		

Uwaga! wszystkie wymiary należy sprawdzić na budowie

K 52an

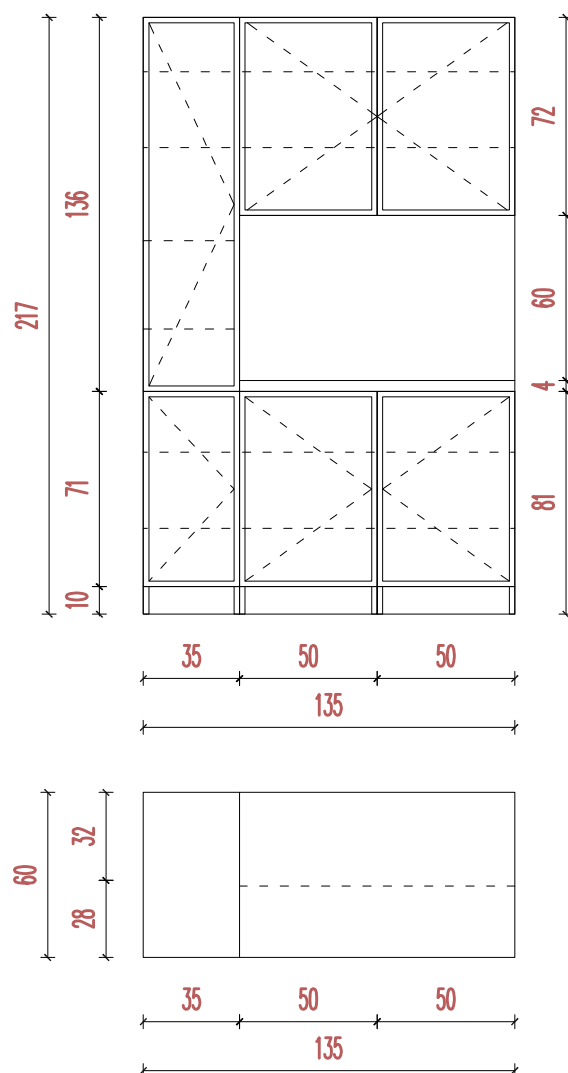

UWAGA:

- 1.zabudowa na stelażu aluminiowym, wypełnienie płyta meblowa kolor jak jasny beż jak np. Prod. Egger U 156 ST 9 beż piaskowy
- 2.obrzeża oklejane pcv gr 2mm
- 3.półki z płyty wiórowej w kolorze frontów gr 18mm
- 4.szuflady z samodomykiem jak np. metabox
- 5.blat roboczy imitacja aluminium, jak np. prod. Kronospan kolor Metalic Line 6253 FP lub równoważny, odpowiednik ncs S 3000-N
- 6.umywalki ceramiczne oraz zlewozmywak nablátowe oraz baterie dostarcza zamawiający

Moka
DESIGN

Moka Design
Monika Błaszowska
ul. Jeziorna 22, Kołczkowo
www.mokadesign.com.pl
tel. 501 446 322


<i>Inwestor:</i>	Szpital Specjalistyczny im.Świętej Rodziny ul.Madalińskiego 25 Warszawa		
<i>Projekt:</i>	Projekt zabudowy meblowej na Niskim Parterze i Wysokim Parterze		
<i>Tytuł rys.:</i>	K52an/aneks		
<i>Opracował:</i>	mgr inż. arch. Monika Błaszowska mgr inż. arch. Barbara Starczewska		
<i>korekta:</i>	A	<i>data:</i>	07.2014
		<i>skala:</i>	1:25
<i>Nr rysunku:</i>	2.7		

Uwaga! wszystkie wymiary należy sprawdzić na budowie

K 58st

TYTUŁ RYS.

K58st/blat pomocniczy, LD/lampa stołowa, K58k/rozkładana wersalka

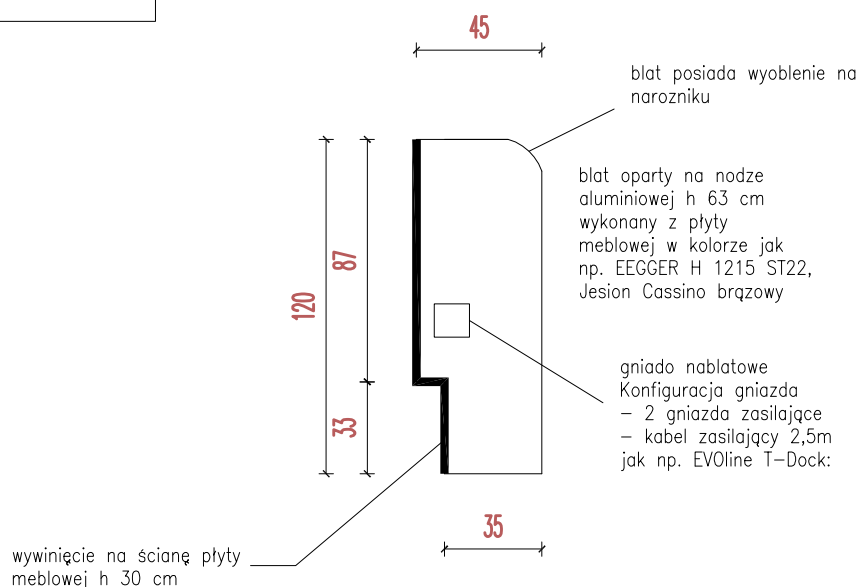

Ld

Lampa stołowa – Klosz: stal, Epoksydowa/poliestrowa powłoka proszkowa kolor szary , Wspornik: tworzywo poliamidowe
wymiary Wysokość: min.31 cm

Śrd podstawy: maks.15 cm

Długość kabla: 1.8 m, jak np. IKEA Numer artykułu:002.495.19
w komplecie należy dostarczyć źródło światła



poglądowe zdjęcie produktu

K 58k

rozkładana wersalka, nowoczeny, prosty design,
kolor szary, tapicerka eco skóra, kolor beż
nóżki aluminiowe, maks. długość 195 cm
do kompletu należy dostarczyć fotel K58F, maks.
wymiary podstawy 80*80cm

Moka

DESIGN


Moka Design
Monika Błaszowska
ul. Jeziorna 22, Koleczkowo
www.mokadesign.com.pl
tel. 501 446 322

Inwestor:	Szpital Specjalistyczny im.Świętej Rodziny ul.Madalińskiego 25 Warszawa
Projekt:	Projekt zabudowy meblowej na Niskim Parterze i Wysokim Parterze
Tytuł rys.:	K58st/blat pomocniczy, LD/lampa stołowa, K58k/rozkładana wersalka
Opracował:	mgr inż. arch. Monika Błaszowska mgr inż. arch. Barbara Starczewska
korekta:	A data: 07.2014 skala: 1:25
Nr rysunku:	2.8



Uwaga! wszystkie wymiary należy sprawdzić na budowie

Uwaga! wszystkie wymiary należy sprawdzić na budowie

K 57sz1

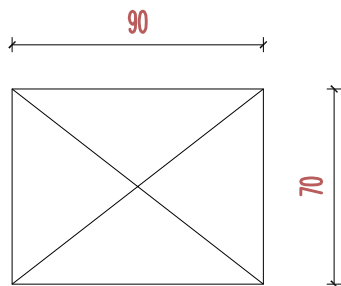

szafa na czystą bieliznę
wykonana z białej płyty
melaminowanej.
dzw. na min. 3 zawiasach.

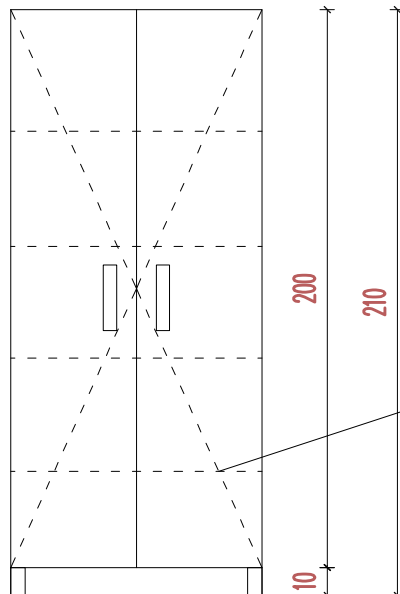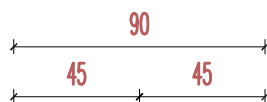


półki regulowane


TYTUŁ RYS.

K57sz1/szafa na czystą bieliznę, K57sz2/regat

K 57sz2

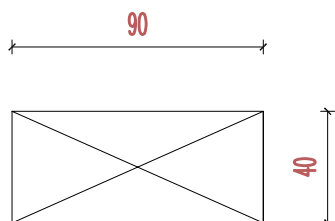

szafa na czystą bieliznę
wykonana z białej płyty
melaminowanej.

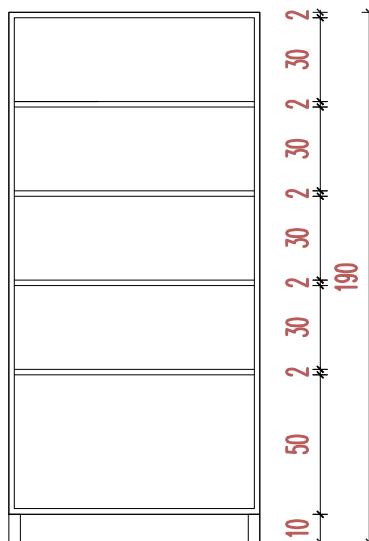

Moka
DESIGN

Moka Design
Monika Błaszowska
ul. Jeziorna 22, Koleczkowo
www.mokadesign.com.pl
tel. 501 446 322

Inwestor:	Szpital Specjalistyczny im. Świętej Rodziny ul. Madalińskiego 25 Warszawa		
Projekt:	Projekt zabudowy meblowej na Niskim Parterze i Wysokim Parterze		
Tytuł rys.:	K57sz1/szafa na czystą bieliznę, K57sz2/regat		
Opracował:	mgr inż. arch. Monika Błaszowska mgr inż. arch. Barbara Starczewska		
Korekta:	A	data:	07.2014
		skala:	1:25
Nr rysunku:	2.10		

Uwaga! wszystkie wymiary należy sprawdzić na budowie

B81/lada dwustanowiskowa

WIDOK Z PRZODU




plyta meblowa w kolorze pomarańczowym, jak np. u3113 PE wg Krono lub równoważna



plyta meblowa w kolorze drwnopodobnym jak np. Dqb Palermo Jasny D2609 PR wg Krono lub równoważna


szuflady zamykane na klucz
wzór wykonany z mdfu lub sklejk
polakierowany na kolor waniliowy
alternatywnie wzór drukowany na
laminacie, wzór dostarczy projektant
na etapie realizacji

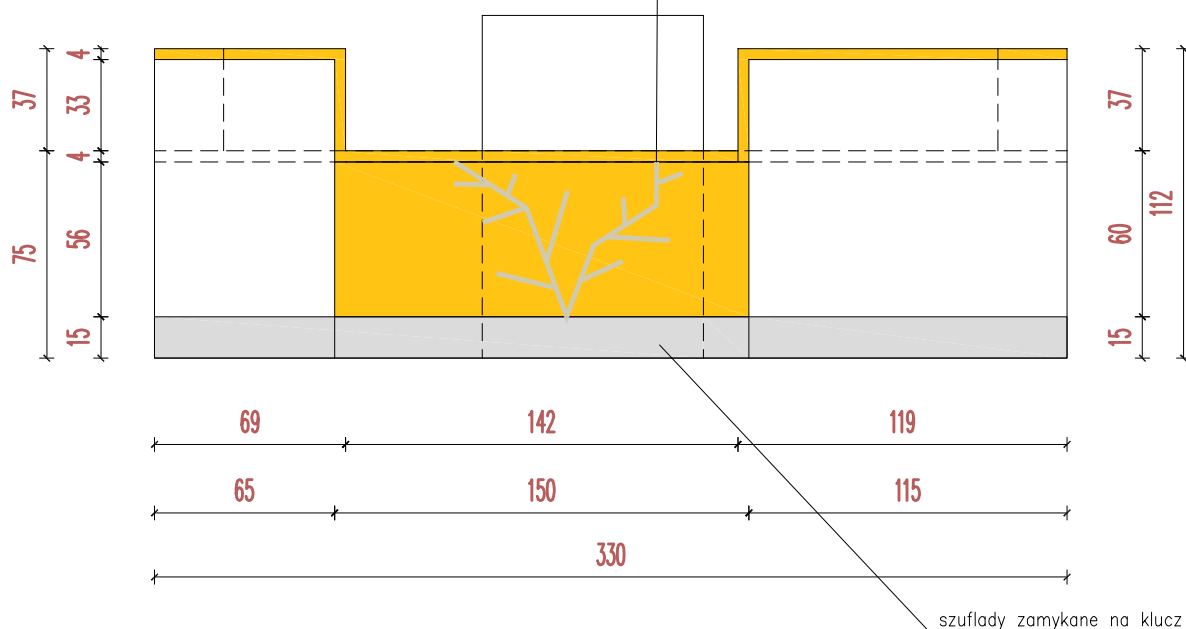

wszystkie szafki zamykane na klucz
półka regulowana

podest na bazę komputera
h=10cm

PRZEKRÓJ

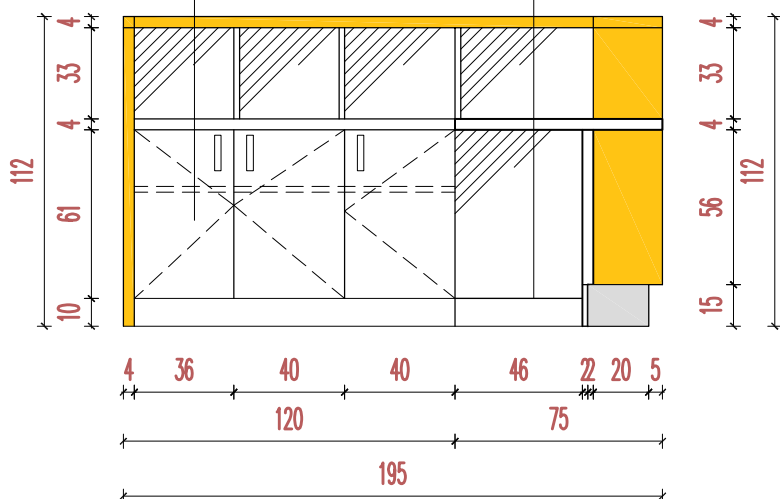

UWAGA:

- 1.korpus, fronty wykonane z płyty meblowej melaminowanej gr 18mm, kolor jak np. prod. Krono Dqb Palermo Jasny D2609 PR lub równoważny
- 2.obrzeża oklejane pcv gr 2mm
- 3.półki z płyty wiórowej w kolorze frontów gr 18mm
4. szuflady z samodomykiem jak np. metabox

Moka

DESIGN

Moka Design
Monika Błaszowska
ul. Jeziorna 22, Koleczkowo
www.mokadesign.com.pl
tel. 501 446 322

Investor:	Szpital Specjalistyczny im.Świętej Rodziny ul.Madalińskiego 25 Warszawa
Projekt:	Projekt zabudowy meblowej na Niskim Parterze i Wysokim Parterze
Tytuł rys.:	B81/lada dwustanowiskowa
Opracował:	mgr inż. arch. Monika Błaszowska mgr inż. arch. Barbara Starczewska
Korekta:	A
data:	07.2014
skala:	1:25
Nr rysunku:	3.1.1

Uwaga! wszystkie wymiary należy sprawdzić na budowie

B81/biurko

dwustanowiskowe



podest na bazę komputera
h=10cm

szuflady zamykane na klucz

miejsce na drukarkę

nadstawka wysłaniajca blat

blat ruchomy,
podnoszony do góry

Sd/szafka na dokumenty



szuflady zamykane na klucz
wzór wykonany z mdfu lub sklejk
polakierowany na kolor waniliowy
alternatywnie wzór drukowany na
laminacie, wzór dostarczy projektant
na etapie realizacji

plyta meblowa w kolorze pomarańczowym, jak np.
u3113 PE wg Krono lub równoważna

plyta meblowa w kolorze drwnopodobnym jak np.
Dąb Palermo Jasny D2609 PR wg Krono lub
równoważna

UWAGA:

1.korpus, fronty wykonane z płyty meblowej melaminowanej gr 18mm, kolor jak np. prod. Krono Dqb Palermo Jasny D2609 PR lub równoważny

2.obrzeża oklejane pcv gr 2mm

3.półki z płyty wiórowej w kolorze frontów
qr 18mm

4. szuflady z samodomykiem jak np. metabox

Moka
DESIGN

Moka Design
Monika Błaszowska
ul. Jeziorna 22, Koleczkowo
www.mokadesign.com.pl
tel. 501 446 322

Inwestor:	Szpital Specjalistyczny im. Świętej Rodziny ul. Madalińskiego 25 Warszawa
-----------	--

Projekt: Projekt zabudowy meblowej na



<i>Opis:</i>	Niskim Parterze i Wysokim Parterze	
<i>Tytuł rys.:</i>	B81/ada dwustanowiskowa	
<i>Opracował:</i>	mgr inż. arch. Monika Błaszowska mgr inż. arch. Barbara Starczewska	

<i>korekta:</i> A	<i>data:</i> 07.2014	<i>skala:</i> 1:25
-------------------	----------------------	--------------------


Nr rysunku: 3.1

Uwaga! wszystkie wymiary należy sprawdzić na budowie

PB/regał z półkami na bieliznę

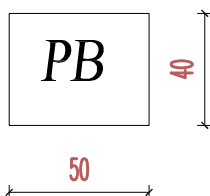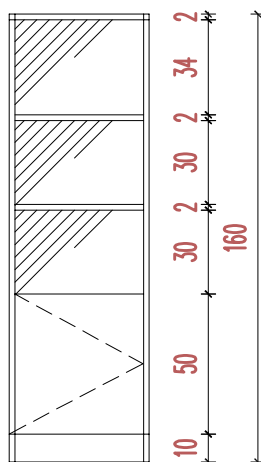

Wzór mfd

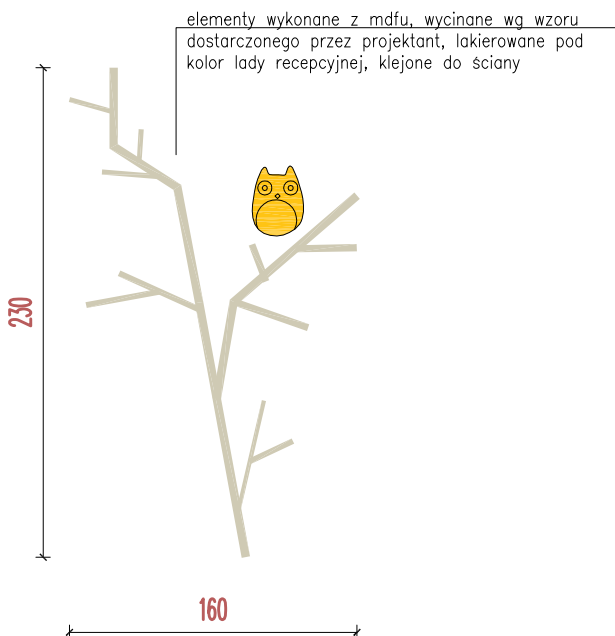

UWAGA:

- 1.korpus, fronty wykonane z płyty meblowej melaminowanej gr 18mm, kolor jak np. prod. Krono Dqb Palermo Jasny D2609 PR lub równoważny
- 2.obrzeża oklejane pcv gr 2mm
- 3.półki z płyty wiórowej w kolorze frontów gr 18mm
4. szuflady z samodomykiem jak np. metabox


Moka
DESIGN

Moka Design
Monika Błaszowska
ul. Jeziorna 22, Kołeczkowo
www.mokadesign.com.pl
tel. 501 446 322

Inwestor:	Szpital Specjalistyczny im.Świętej Rodziny ul.Madalińskiego 25 Warszawa
Projekt:	Projekt zabudowy meblowej na Niskim Parterze i Wysokim Parterze
Tytuł rys.:	PB/regat z półkami na bieliznę wzór mdf
Opracował:	mgr inż. arch. Monika Błaszowska mgr inż. arch. Barbara Starczewska
korekta:	A
data:	07.2014
skala:	1: 25
Nr rysunku:	3.2

Uwaga! wszystkie wymiary należy sprawdzić na budowie

RBR regał zamykany

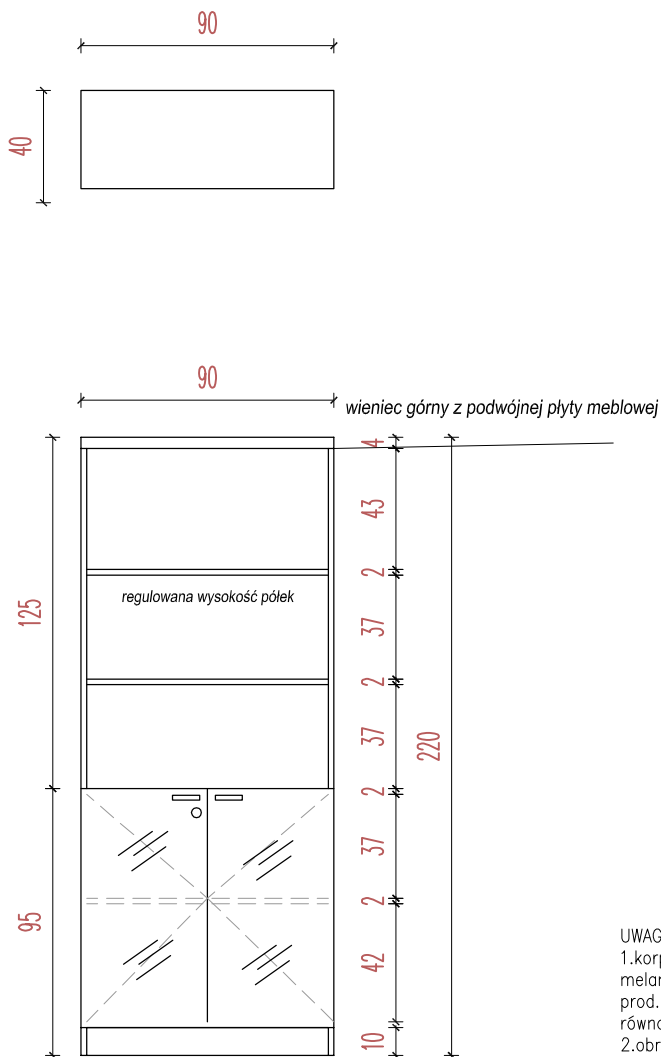

regulowana wysokość półek
regal z zamykanymi szafkami u dołu. Fronty szkło mleczne w ramce aluminiowej
szerokości 10mm

UWAGA:

- 1.korpus, fronty wykonane z płyty meblowej melaminowanej gr 18mm, kolor jak np. prod. np. prod. Krono Dqb Palermo Jasny D2609 PR lub równoważny
- 2.obrzeża oklejane pcv gr 2mm
- 3.półki z płyty wiórowej w kolorze frontów gr 18mm
4. szuflady z samodomykiem jak np. metabox

Moka
DESIGN

Moka Design
Monika Błaszczowska
ul. Jeziorna 22, Koleczkowo
www.mokadesign.com.pl
tel. 501 446 322



Investor:	Szpital Specjalistyczny im.Świętej Rodziny ul.Madalińskiego 25 Warszawa		
Projekt:	Projekt zabudowy meblowej na Niskim Parterze i Wysokim Parterze		
Tytuł rys.:	RBR/regat zamykany		
Opracował:	mgr inż. arch. Monika Błaszczowska mgr inż. arch. Barbara Starczewska		
korekta:	A	data: 07.2014	skala: 1: 25
Nr rysunku:	3.3.1		

Uwaga! wszystkie wymiary należy sprawdzić na budowie

BR biurko z dostawką


TYTUŁ RYS.

BR/biurko z dostawką

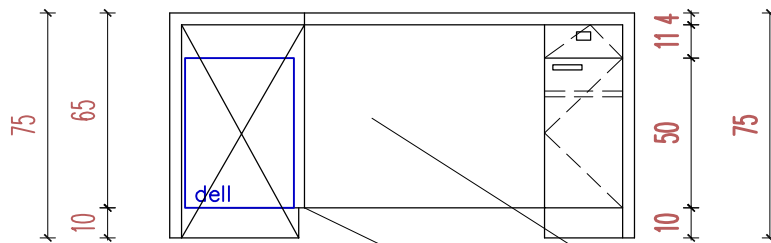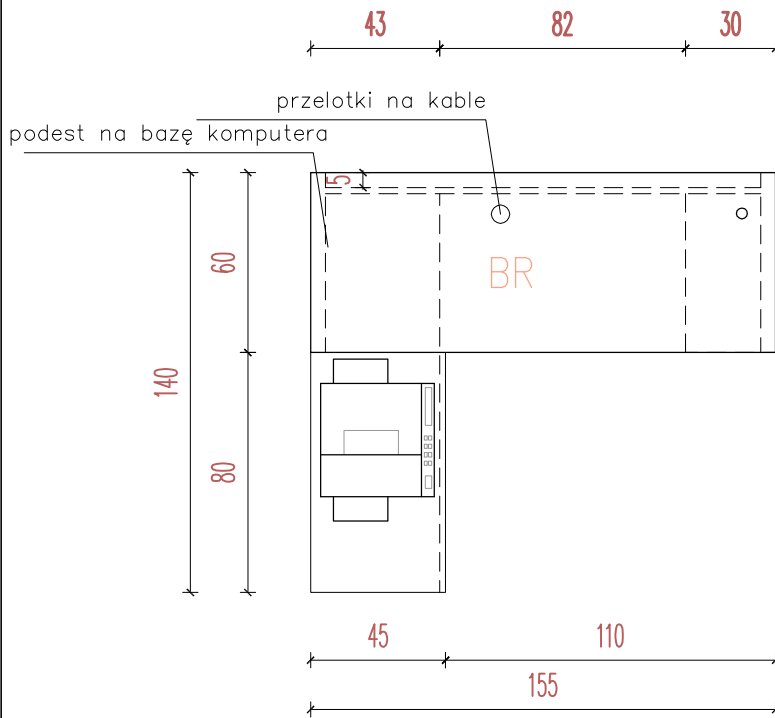

biurko z blatem z podwójnej płyty meblowej
Blenda zasłaniająca nogi z płyty meblowej


dostawka do biurka na drukarkę

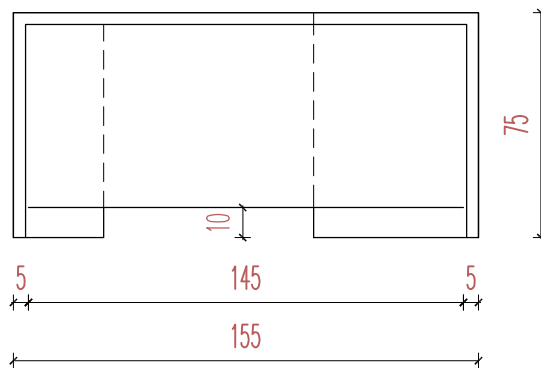

UWAGA:
1.korpus, fronty wykonane z płyty meblowej melaminowanej gr 18mm, kolor jak np. prod. Krono Dqb Palermo Jasny D2609 PR lub równoważny
2.obrzeża oklejane pcv gr 2mm
3.półki z płyty wiórowej w kolorze frontów gr 18mm
4. szuflady z samodomykiem jak np. metabox

dostawka do biurka na drukarkę

szufl z samod.

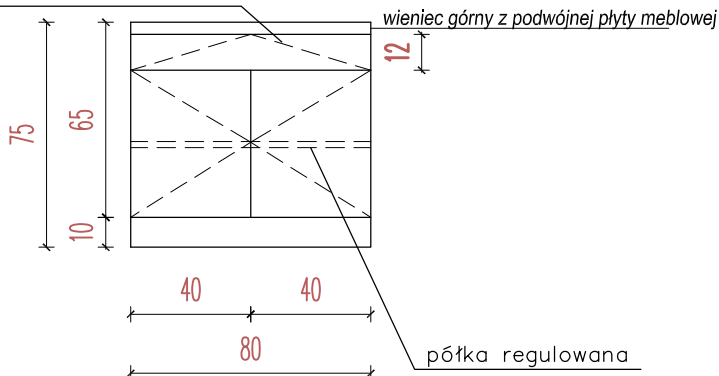

Moka
DESIGN

Moka Design
Monika Błaszowska
ul. Jeziorna 22, Koleczkowo
www.mokadesign.com.pl
tel. 501 446 322

Szpital Specjalistyczny
im.Świętej Rodziny
ul.Małańska 25
Warszawa

Projekt: Projekt zabudowy meblowej na Niskim Parterze i Wysokim Parterze

Tytuł rys.: BB/biurko z dostawką

Opracował: mgr inż. arch. Monika Błaszowska
mgr inż. arch. Barbara Starczewska

korekta: A data: 08.2014 skala: 1:25

Nr rysunku: 3.3

Uwaga! wszystkie wymiary należy sprawdzić na budowie

TYTUŁ RYS.

B70/lada dwustanowiskowa

B70/lada dwustanowiskowa

WIDOK Z PRZODU




plyta meblowa w kolorze oliwkowym, jak np.
D2724 PE wg Krono lub równoważna




plyta meblowa w kolorze drwnopodobnym jak np.
Dąb Palermo Jasny D2609 PR wg Krono lub
równoważna

wzór wykonany z mdfu lub sklejk
polakierowany na kolor waniliowy
alternatywnie wzór drukowany na
laminacie, wzór dostarczy projektant
na etapie realizacji

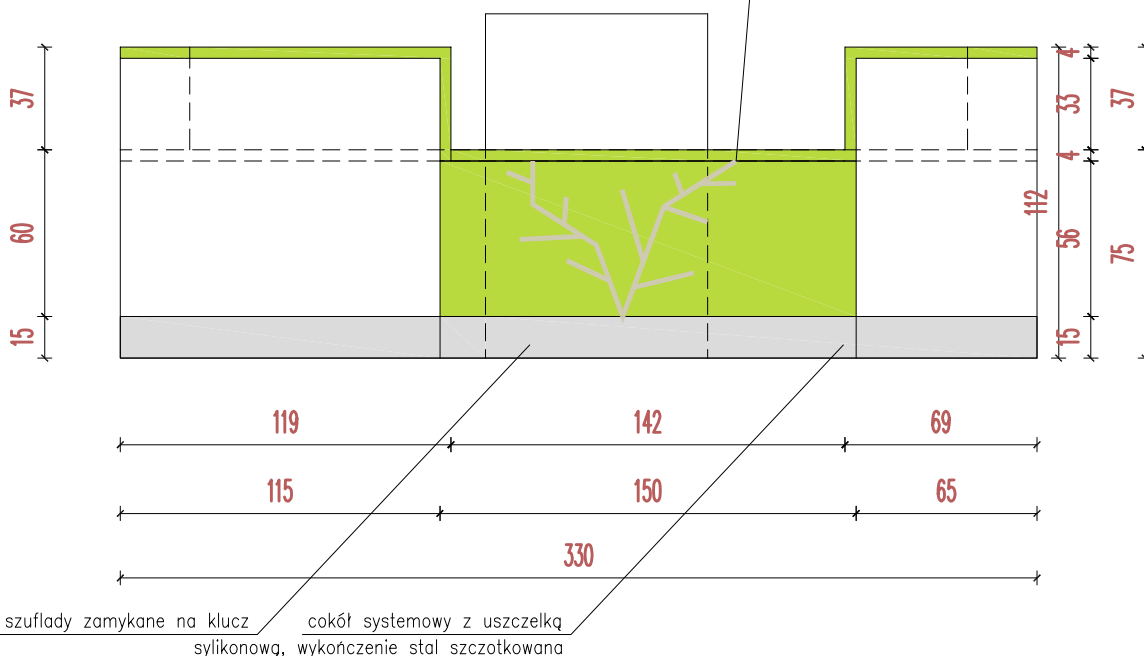

wszystkie szafki zamykane na klucz
półka regulowana

PRZEKRÓJ

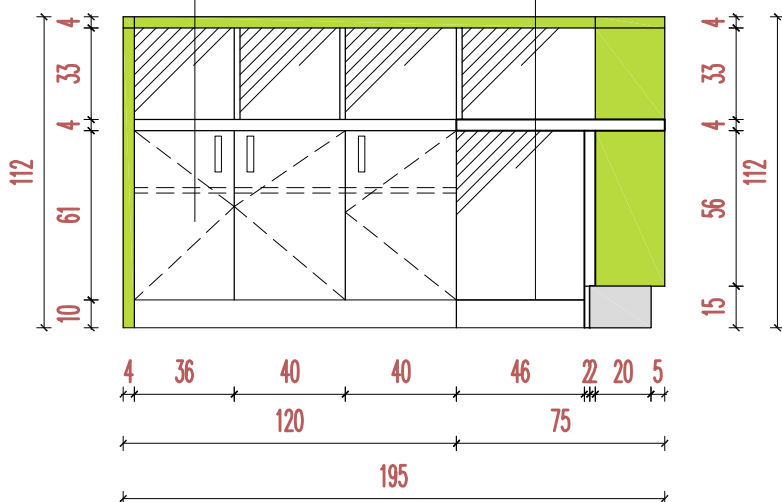

UWAGA:

- 1.korpus, fronty wykonane z płyty meblowej melaminowanej gr 18mm, kolor jak np. prod. Krono Dąb Palermo Jasny D2609 PR lub równoważny
- 2.obrzeża oklejane pcv gr 2mm
- 3.półki z płyty wiórowej w kolorze frontów gr 18mm
4. szuflady z samodomykiem jak np. metabox

Moka


DESIGN

Moka Design
Monika Błaszowska
ul. Jeziorna 22, Koleczkowo
www.mokadesign.com.pl
tel. 501 446 322


Inwestor:	Szpital Specjalistyczny im. Świątej Rodziny ul. Madalińskiego 25 Warszawa
Projekt:	Projekt zabudowy meblowej na Niskim Parterze i Wysokim Parterze
Tytuł rys.:	B70/lada dwustanowiskowa
Opracował:	mgr inż. arch. Monika Błaszowska mgr inż. arch. Barbara Starczewska
korekta:	A
data:	07.2014
skala:	1:25
Nr rysunku:	3.4.1

Uwaga! wszystkie wymiary należy sprawdzić na budowie

B70/biurko dwustanowiskowe

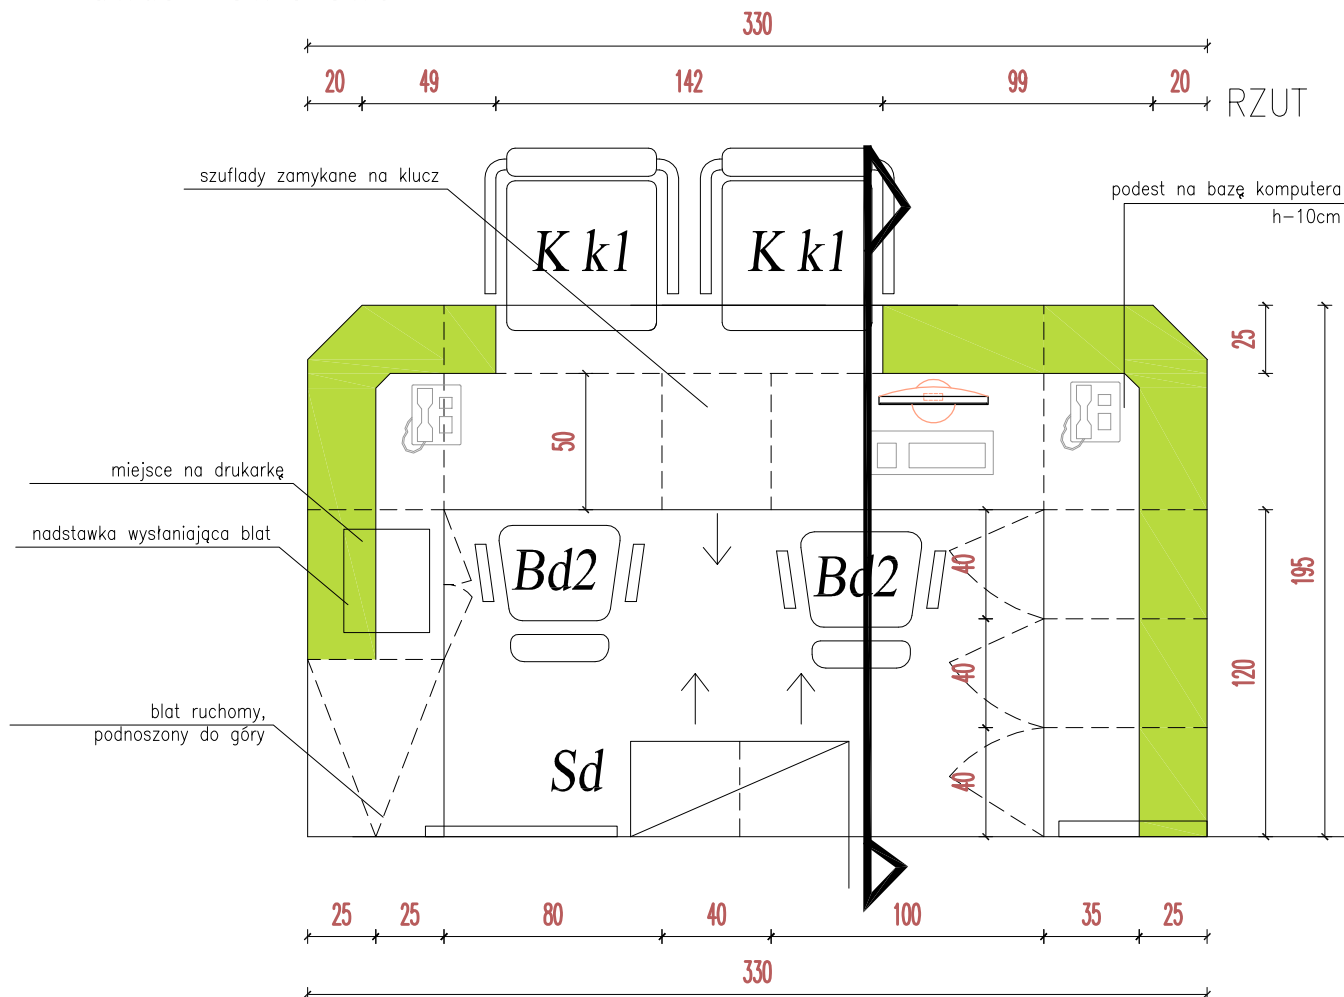

Sd/szafka na dokumenty

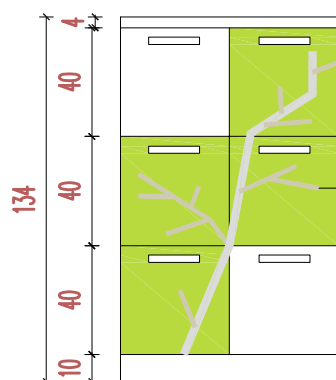

szuflady zamykane na klucz
wzór wykonany z mdfu lub sklejk
polakierowany na kolor waniliowy
alternatywnie wzór drukowany na
laminacie, wzór dostarczy projektant
na etapie realizacji

plyta meblowa w kolorze oliwkowym, jak np.
D2724 PE wg Krono lub równoważna

plyta meblowa w kolorze drwnopodobnym jak np.
Dqb Palermo Jasny D2609 PR wg Krono lub
równoważna

UWAGA:

- 1.korpus, fronty wykonane z płyty meblowej melaminowanej gr 18mm, kolor jak np. prod. Krono Dqb Palermo Jasny D2609 PR lub równoważny
- 2.obrzeża oklejane pcv gr 2mm
- 3.półki z płyty wiórowej w kolorze frontów gr 18mm
4. szuflady z samodomykiem jak np. metabox


Moka
DESIGN

Moka Design
Monika Błaszowska
ul. Jeziorna 22, Kołczkowo
www.mokadesign.com.pl
tel. 501 446 322

Investor:	Szpital Specjalistyczny im.Świętej Rodziny ul.Madalińskiego 25 Warszawa		
Projekt:	Projekt zabudowy meblowej na Niskim Parterze i Wysokim Parterze		
Tytuł rys.:	B70/lada dwustanowiskowa		
Opracował:	mgr inż. arch. Monika Błaszowska mgr inż. arch. Barbara Starczewska		
korekta:	A	data:	07.2014
skala:	1:25		
Nr rysunku:	3.4		


Uwaga! wszystkie wymiary należy sprawdzić na budowie

BK biurko konferencyjne

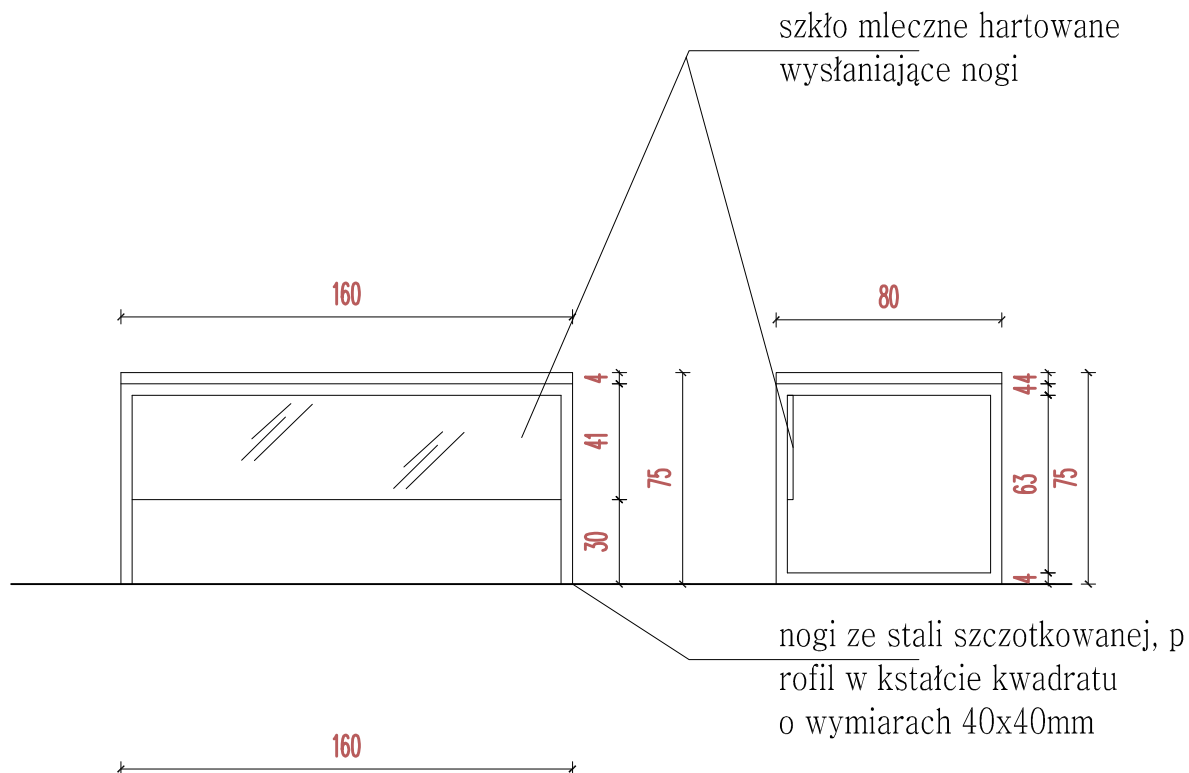

W biurku Table Box
wpuszczany w blat

uwaga: dodatkowo w każdej sali
wykonać zabudowę gniazd,
znajdujących się na ścianach

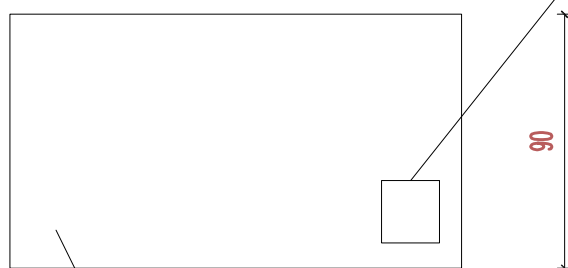

blat gr 36mm
z płyty meblowej w kolorze
jesion komi 8443 wg Kronospan
lub równoważnej, obrzeża
oklejane pcv gr 2mm

Moka

DESIGN


Moka Design
Monika Błaszowska
ul. Jeziorna 22, Koleczkowo
www.mokadesign.com.pl
tel. 501 446 322

Investor:	Szpital Specjalistyczny im. Świętej Rodziny ul. Madalińskiego 25 Warszawa		
Projekt:	Projekt zabudowy meblowej na Niskim Parterze i Wysokim Parterze		
Tytuł rys.:	BK/biurko konferencyjne		
Opracował:	mgr inż. arch. Monika Błaszowska mgr inż. arch. Barbara Starczewska		
korekta:	A	data:	07.2014
		skala:	1:25
Nr rysunku:	3.5.1		



Uwaga! wszystkie wymiary należy sprawdzić na budowie

Cw2c szafa wngkowa

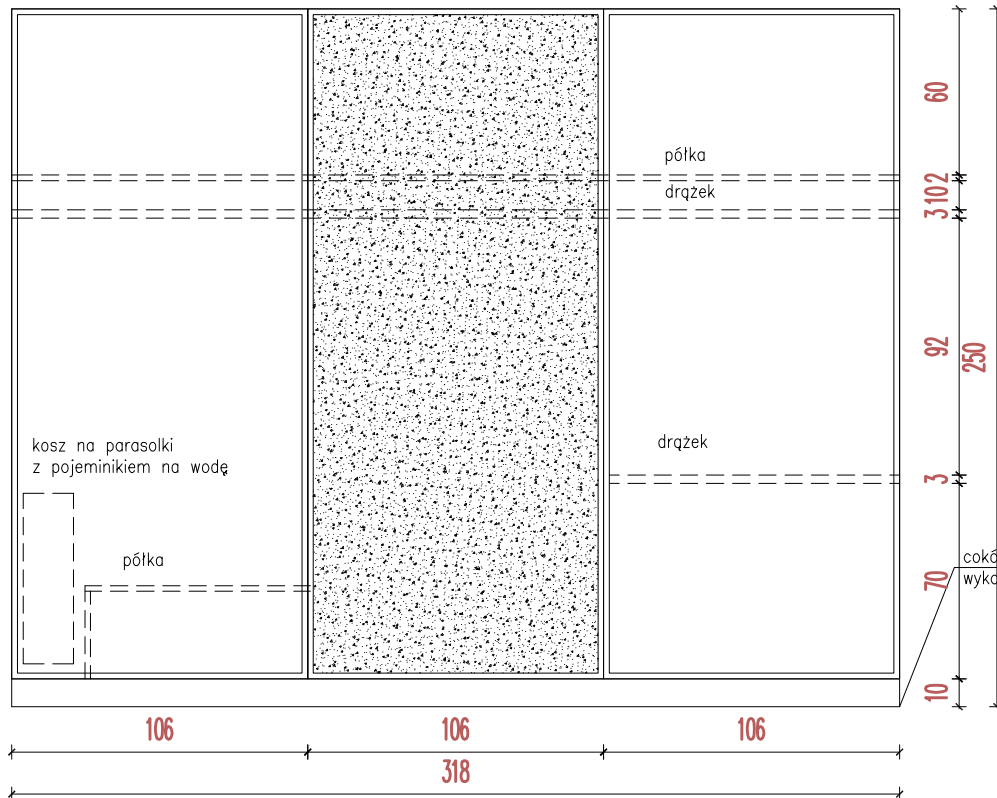


fronty przesuwne
 srodkowy front wykonany ze szkła
 mlecznego
 delikatne uchwyty w kolorze imitacji
 aluminium
 jak np. prod. Indeco Athabasca

do szafy dostarczyć 100 wieszaków
 z zawieszakami z numerkami z pcv,
 numerki wyklejane z folii

szafa zamykana na klucz

cokół systemowy z uszczelką silikonową
 wykończenie stł szczotkowana

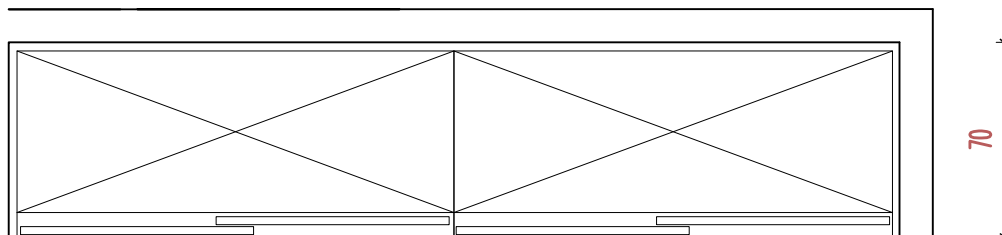

zabudowa z płyty meblowej w
 kolorze
 jesion komi 8443 wg Kronospan
 lub równoważnej, obrzeża
 oklejane pcv gr 2mm
 półki wewnątrz w kolorze
 frontów


Moka
DESIGN

Moka Design
 Monika Błaszowska
 ul. Jeziorna 22, Koleczkowo
 www.mokadesign.com.pl
 tel. 501 446 322

Investor:	Szpital Specjalistyczny im. Świętej Rodziny ul. Modułinskiego 25 Warszawa
Projekt:	Projekt zabudowy meblowej na Niskim Parterze i Wysokim Parterze
Tytuł rys.:	Cw2/szafa wngkowa
Opracował:	mgr inż. arch. Monika Błaszowska mgr inż. arch. Barbara Starczewska
korekta:	A
data:	07.2014
skala:	1:25
Nr rysunku:	3.5.2

Uwaga! wszystkie wymiary należy sprawdzić na budowie

SZZO szafa zamykana

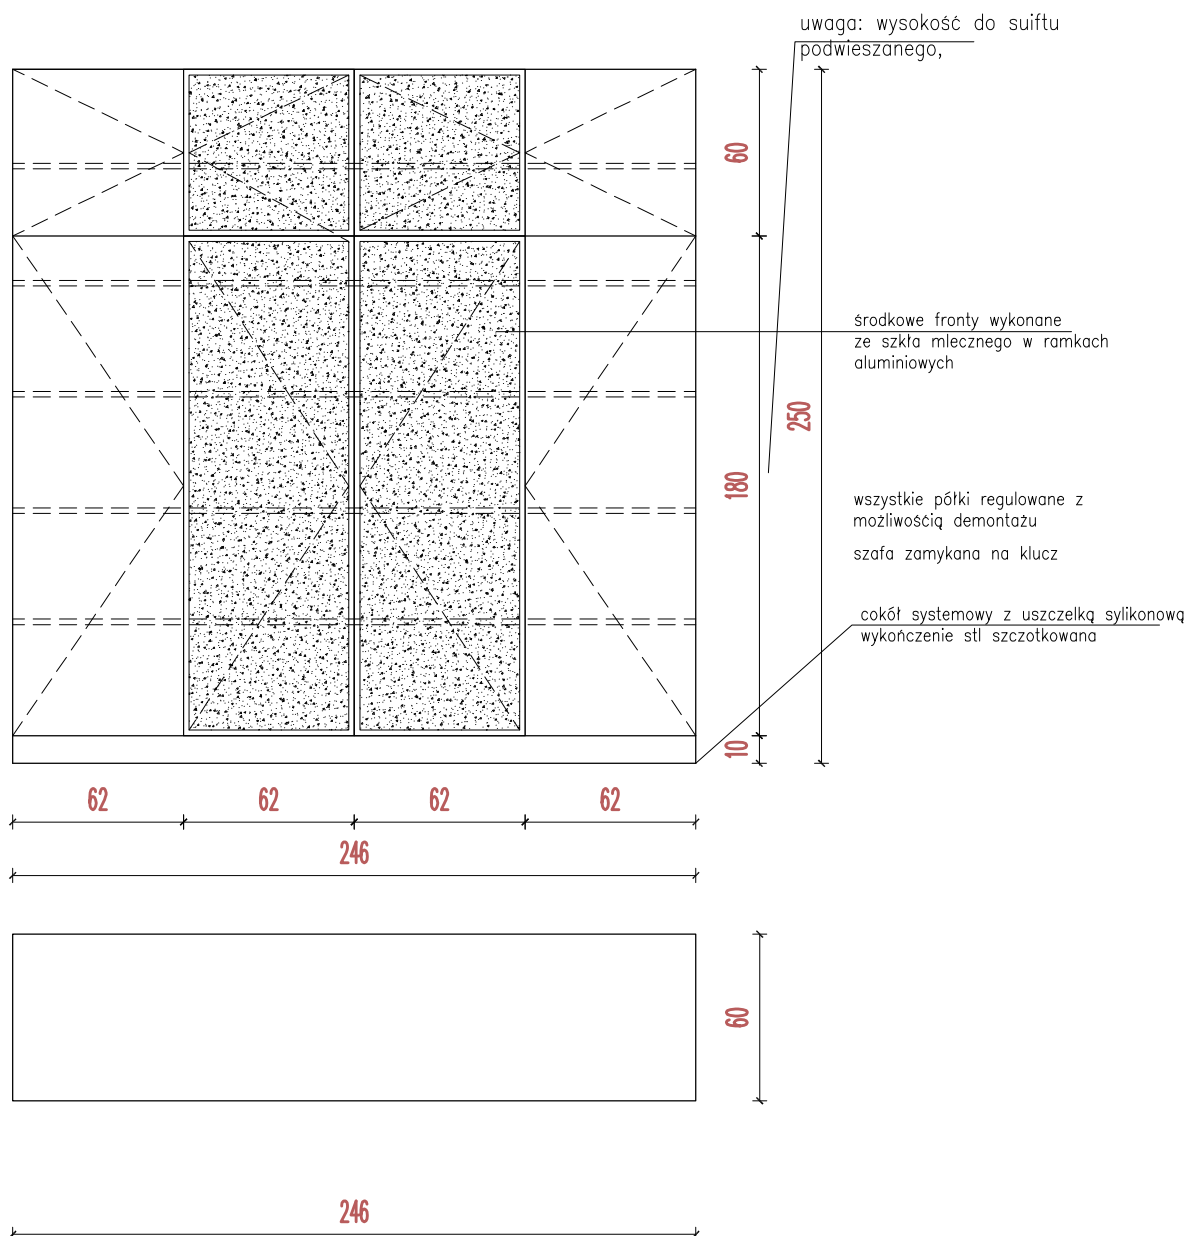

zabudowa z płyty meblowej w kolorze
jesion komi 8443 wg Kronospan
lub równoważnej, obrzeża
oklejane pcv gr 2mm
półki wewnątrz w kolorze
frontów

Moka
DESIGN



Moka Design
Monika Błaszowska
ul. Jeziorna 22, Koleczkowo
www.mokadesign.com.pl
tel. 501 446 322

<i>Inwestor:</i>	Szpital Specjalistyczny im. Świętej Rodziny ul. Madalińskiego 25 Warszawa		
<i>Projekt:</i>	Projekt zabudowy meblowej na Niskim Parterze i Wysokim Parterze		
<i>Tytuł rys.:</i>	SZZO/szafa zamykana		
<i>Opracował:</i>	mgr inż. arch. Monika Błaszowska mgr inż. arch. Barbara Starczewska		
<i>korekta:</i>	A	<i>data:</i>	07.2014
		<i>skala:</i>	1:25
<i>Nr rysunku:</i>	3.5.3		



Uwaga! wszystkie wymiary należy sprawdzić na budowie

KK stół

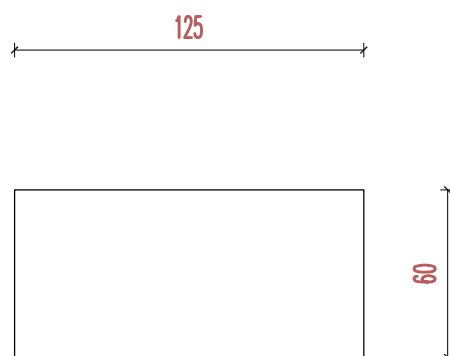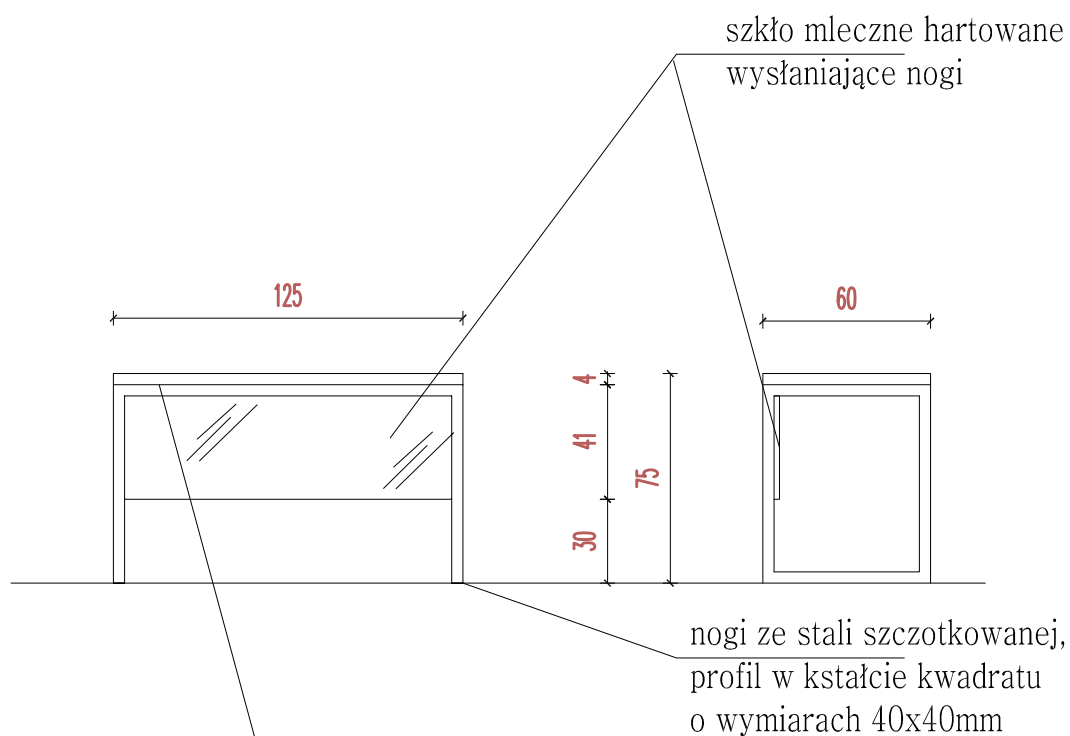

Moka


DESIGN

Moka Design
Monika Błaszowska
ul. Jeziorna 22, Koleczkowo
www.mokadesign.com.pl
tel. 501 446 322

Inwestor:	Szpital Specjalistyczny im. Świętej Rodziny ul. Madalińskiego 25 Warszawa
Projekt:	Projekt zabudowy meblowej na Niskim Parterze i Wysokim Parterze
Tytuł rys.:	KK/stół
Opracował:	mgr inż. arch. Monika Błaszowska mgr inż. arch. Barbara Starczewska
korekta:	A
data:	07.2014
skala:	1:25
Nr rysunku:	3.5.4

Uwaga! wszystkie wymiary należy sprawdzić na budowie

RBK regał zamykany

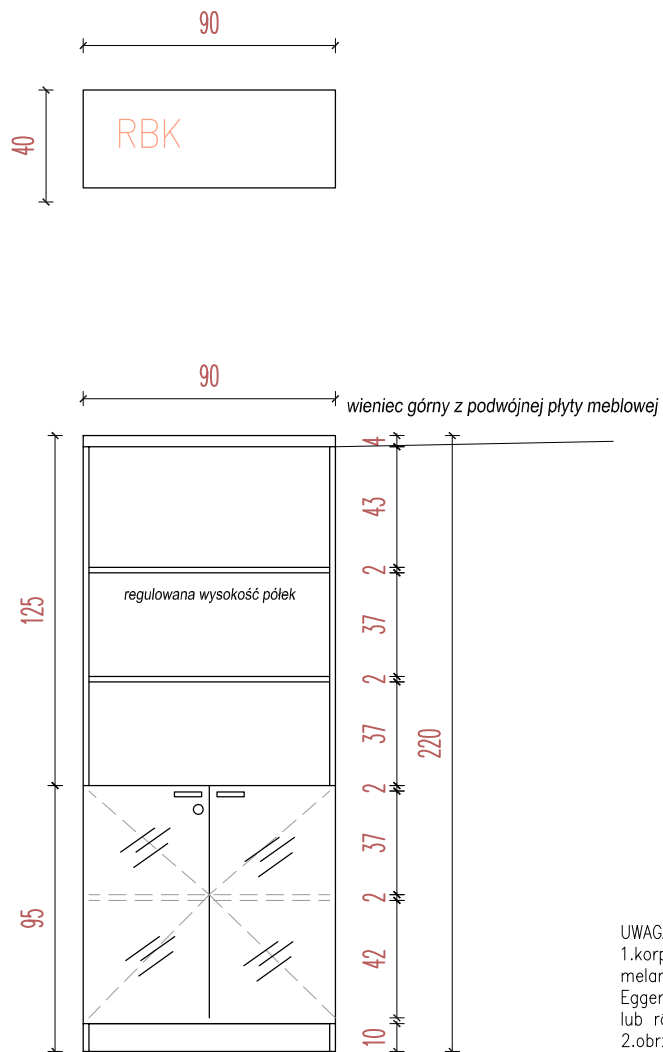

regulowana wysokość półek
regal z zamykanymi szafkami u dołu. Fronty szkło mleczne w ramce aluminiowej
szerokości 10mm

UWAGA:

- 1.korpus, fronty wykonane z płyty meblowej melaminowanej gr 18mm, kolor jak np. prod. Egger jesion komi 8443 wg Kronospan lub równoważny
- 2.obrzeża oklejane pcv gr 2mm
- 3.półki z płyty wiórowej w kolorze frontów gr 18mm
4. szuflady z samodomykiem jak np. metabox

Moka
DESIGN

Moka Design
Monika Błaszowska
ul. Jeziorna 22, Koleczkowo
www.mokadesign.com.pl
tel. 501 446 322


<i>Inwestor:</i>	Szpital Specjalistyczny im.Swiętej Rodziny ul.Madalińskiego 25 Warszawa		
<i>Projekt:</i>	Projekt zabudowy meblowej na Niskim Parterze i Wysokim Parterze		
<i>Tytuł rys.:</i>	RBK/regał zamykany		
<i>Opracował:</i>	mgr inż. arch. Monika Błaszowska mgr inż. arch. Barbara Starczewska		
<i>korekta:</i>	A	<i>data:</i>	07.2014
		<i>skala:</i>	1:25
<i>Nr rysunku:</i>	3.5.5		

Uwaga! wszystkie wymiary należy sprawdzić na budowie

TYTUŁ RYS.

SSK/szafka na segregatory , Drk/szafka na drukarkę

SSK szafka na segregatory

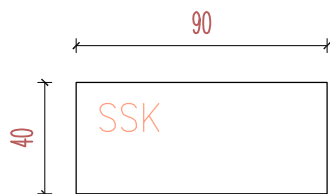


wieniec górny z podwójnej płyty meblowej

UWAGA:

- 1.korpus, fronty wykonane z płyty meblowej melaminowanej gr 18mm, kolor jak np. prod. jesion komi 8443 wg Kronospan lub równoważny
- 2.obrzeża oklejane pcv gr 2mm
- 3.półki z płyty wiórowej w kolorze frontów gr 18mm
4. szuflady z samodomykiem jak np. metabox

Drk szafka na drukarkę

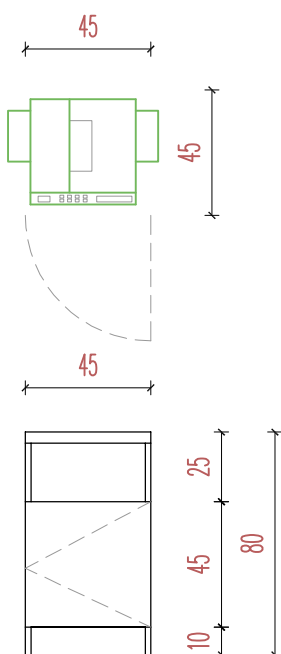

Moka

DESIGN


Moka Design
Monika Błaszowska
ul. Jeziorna 22, Koleczkowo
www.mokadesign.com.pl
tel. 501 446 322

Investor:	Szpital Specjalistyczny im.Świętej Rodziny ul.Madalińskiego 25 Warszawa		
Projekt:	Projekt zabudowy meblowej na Niskim Parterze i Wysokim Parterze		
Tytuł rys.:	SSK/szafka na segregatory , Drk/szafka na drukarkę		
Opracował:	mgr inż. arch. Monika Błaszowska mgr inż. arch. Barbara Starczewska		
korekta:	A	data:	07.2014
		skala:	1: 25
Nr rysunku:	3.5.6		

Uwaga! wszystkie wymiary należy sprawdzić na budowie

BSK biurko

widok od str. stanow. komp

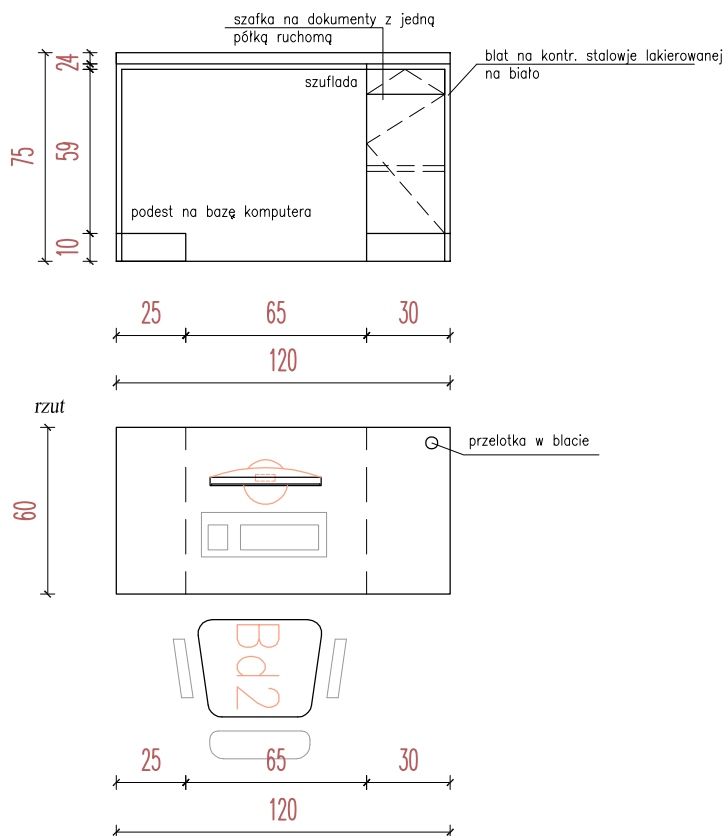

UWAGA:

- 1.korpus, fronty wykonane z płyty meblowej melaminowanej gr 18mm, kolor jak np. prod. jesion komi 8443 wg Kronospan lub równoważny
- 2.obrzeża oklejane pcv gr 2mm
- 3.półki z płyty wiórowej w kolorze frontów gr 18mm
4. szuflady z samodomykiem jak np. metabox

Moka
DESIGN

Moka Design
Monika Błaszowska
ul. Jeziorna 22, Koleczkowo
www.mokadesign.com.pl
tel. 501 446 322

Inwestor:	Szpital Specjalistyczny im. Świętej Rodziny ul. Madalińskiego 25 Warszawa		
Projekt:	Projekt zabudowy meblowej na Niskim Parterze i Wysokim Parterze		
Tytuł rys.:	BSK/biurko		
Opracował:	mgr inż. arch. Monika Błaszowska mgr inż. arch. Barbara Starczewska		
korekta:	A	data: 07.2014	skala: 1:25
Nr rysunku:	3.5.7		

Uwaga! wszystkie wymiary należy sprawdzić na budowie

poglądowe zdjęcia



KRZESŁO BIUROWE KONFERENCYJNE

jak np. ARIZ Profi M lub inne o równoważnych parametrach

krzesło na na płozie chromowanej, tapicerowane, tapicerka zmywalna, wytrzymałości min 40 000 cykli Martindala, metalowy stelaż, z możliwością tężenia krzeseł, krzesła sztaplowane, bez podłokietników
szerokość stelaża 56–58cm
wysokość krzesła 84–87cm
głębokość całkowita krzesła 52–55cm
szer. oparcia 45–48cm
możliwość montażu pulpitu
kolorystyka: krzesła dostarczyć 3 kolorach: jasno szarym ral 7045, beżowym ral 1013, granatowym
20% krzeseł należy dostarczyć wraz z pulpitem



ruchomy pulpit




detal tężenia

Moka
DESIGN

Moka Design
Monika Błaszowska
ul. Jeziorna 22, Koleczkowo
www.mokadesign.com.pl
tel. 501 446 322

<i>Inwestor:</i>	Szpital Specjalistyczny im. Świętej Rodziny ul. Madalińskiego 25 Warszawa		
<i>Projekt:</i>	Projekt zabudowy meblowej na Niskim Parterze i Wysokim Parterze		
<i>Tytuł rys.:</i>	Bd9a/krzesło konferencyjne		
<i>Opracował:</i>	mgr inż. arch. Monika Błaszowska mgr inż. arch. Barbara Starchowska		
<i>korekta:</i>	A	<i>data:</i> 07.2014	<i>skala:</i> 1:25
<i>Nr rysunku:</i>	3.5		

Uwaga! wszystkie wymiary należy sprawdzić na budowie

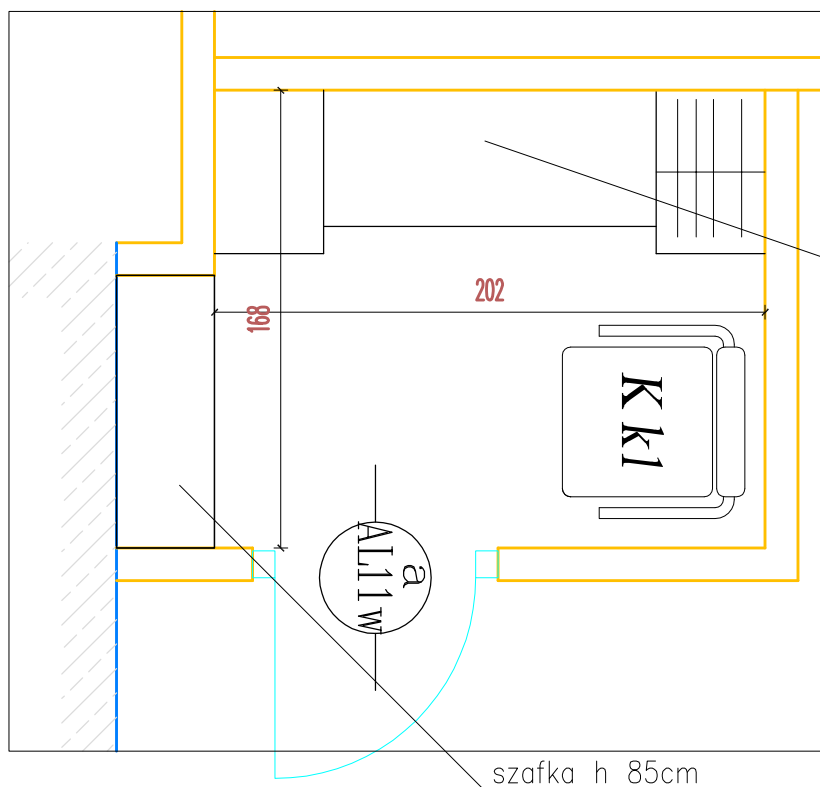

zabudowa meblowa z szafą
drzątek ubraniowy

szafka h 85cm

zabudowa wykonana z pł. meblowej gr 18mm, obrzeża pcv gr 2 mm, melamina w kolorze Dąb Bielony jak np. "Dąb PAlermo" wg KRono lub równoważna

Moka
DESIGN


Moka Design
Monika Błaszowska
ul. Jeziorna 22, Kołczkowo
www.mokadesign.com.pl
tel. 501 446 322

Investor:	Szpital Specjalistyczny im. Świętej Rodziny ul. Madalińskiego 25 Warszawa		
Projekt:	Projekt zabudowy meblowej na Niskim Parterze i Wysokim Parterze		
Tytuł rys.:	RZUT- zakrystia		
Opracował:	mgr inż. arch. Monika Błaszowska mgr inż. arch. Barbara Starczewska		
korekta:	A	data:	07.2014
Nr rysunku:	4.0	skala:	1:25

Uwaga! wszystkie wymiary należy sprawdzić na budowie

SZz

szafka h 85cm

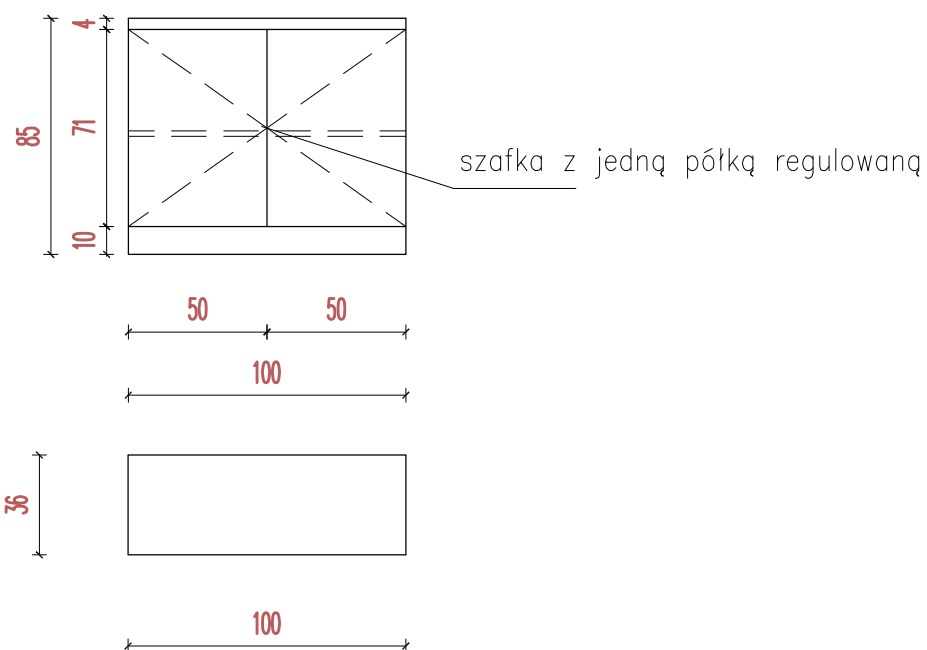

zabudowa wykonana z pł. meblowej gr 18mm, obrzeża pcv gr 2 mm, melamina w kolorze Dqb Bielony jak np. "Dqb PALermo" wg KRONO lub równoważna

Moka
DESIGN


Moka Design
Monika Błaszowska
ul. Jeziorna 22, Koleczkowo
www.mokadesign.com.pl
tel. 501 446 322

<i>Inwestor:</i>	Szpital Specjalistyczny im. Świętej Rodziny ul. Madalińskiego 25 Warszawa		
<i>Projekt:</i>	Projekt zabudowy meblowej na Niskim Parterze i Wysokim Parterze		
<i>Tytuł rys.:</i>	Szz-szafka zakryta		
<i>Opracował:</i>	mgr inż. arch. Monika Błaszowska mgr inż. arch. Barbara Starczewska		
<i>korekta:</i>	A	<i>data:</i>	07.2014
		<i>skala:</i>	1:25
<i>Nr rysunku:</i>	4.1		




Uwaga! wszystkie wymiary należy sprawdzić na budowie

Z73 widok z przodu

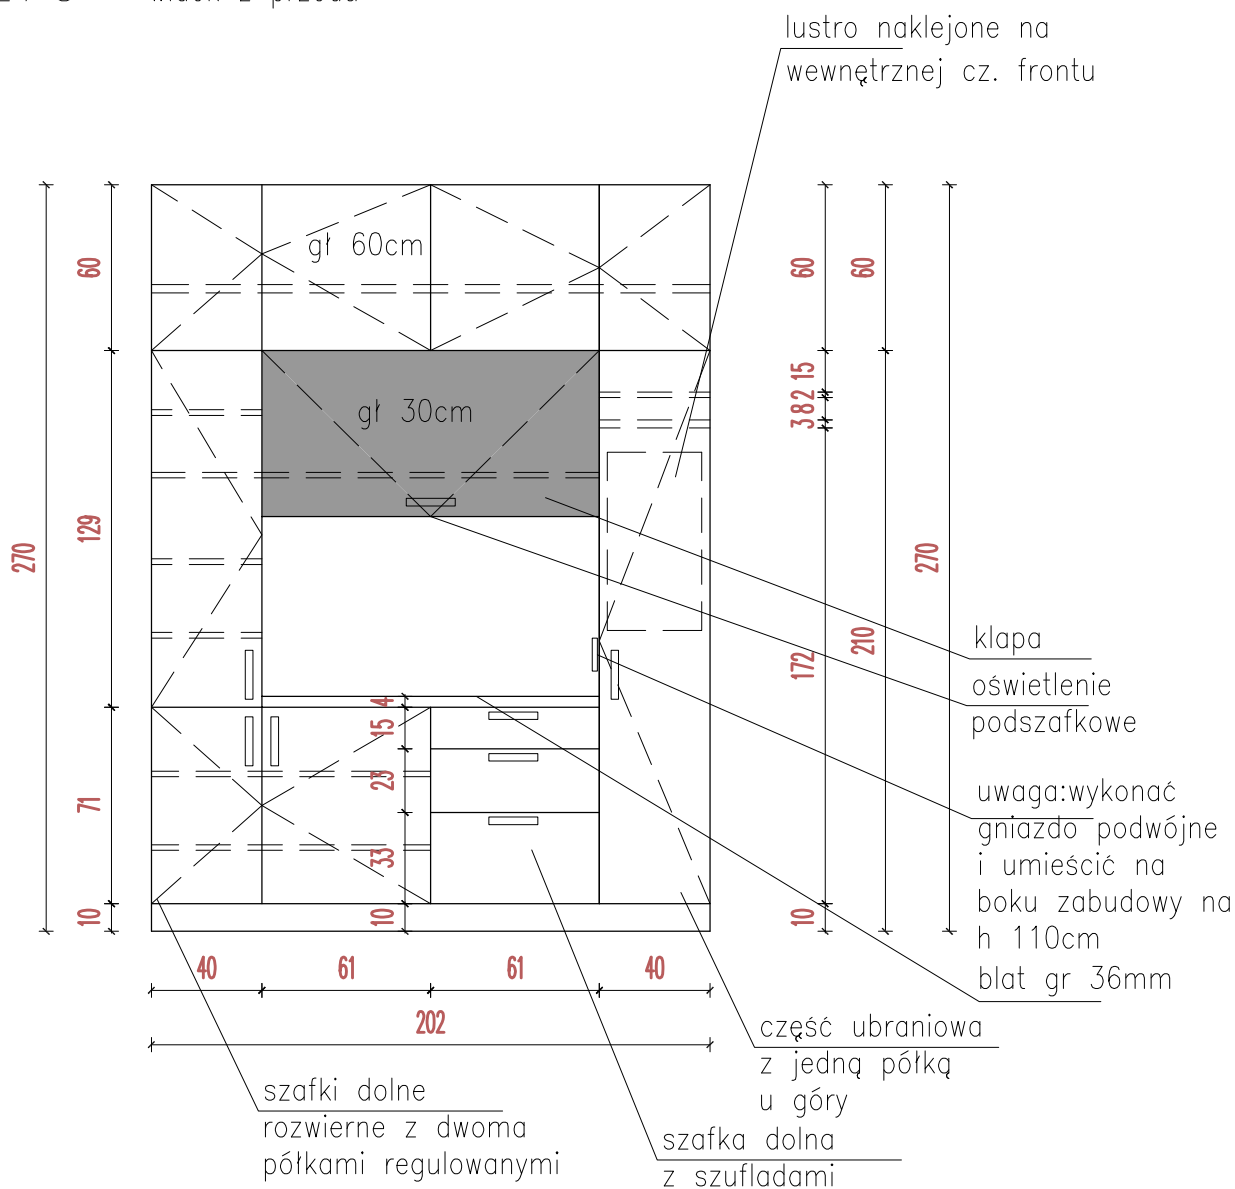

zabudowa wykonana z pł. meblowej gr 18mm, obrzeża pcv gr 2 mm, melamina w kolorze Dąb Bielony jak np. "Dąb PAlermo" wg KRono lub równoważna
rzut

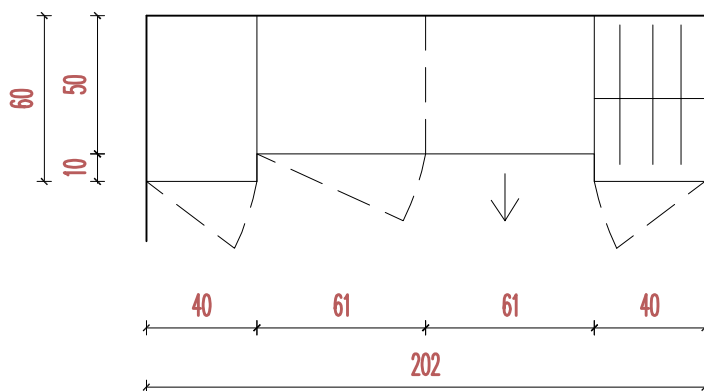

Moka
DESIGN


Moka Design
Monika Błaszowska
ul. Jeziorna 22, Koleczkowo
www.mokadesign.com.pl
tel. 501 446 322

Investor:	Spółka Specjalistyczna im. Świętej Rodziny ul. Madalińskiego 25 Warszawa
Projekt:	Projekt zabudowy meblowej na Niskim Parterze i Wysokim Parterze
Tytuł rys.:	Z73/ zabudowa zakrytii
Opracował:	mgr inż. arch. Monika Błaszowska mgr inż. arch. Barbara Starchowska
korekta:	A data: 07.2014 skala: 1:25
Nr rysunku:	4.2

Uwaga! wszystkie wymiary należy sprawdzić na budowie

KSp wersalka

TYTUŁ RYS. KSp/wersalka

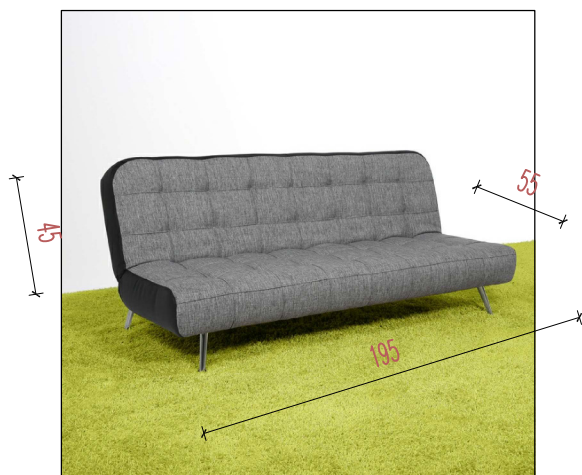

poglądowe zdjęcie wersalki



uwaga: maksymalny wymiar spania po rozłożeniu 100cmx195cm

WERSALKA Z MOŻLIWOŚCIĄ SPANIA

- siedzisko i oparcie z warstwą bonelową wystłane pianką
- tapicerka zmywalna, odporna na środki chemiczne, trudnozapalna jak np. prod. Selvin w kolorze szarym jak np. Selvin kolor Symphony Mist 26 RAL 7047
- część lędźwiowa oparcia wykonana pod lekkim kątem

Moka
DESIGN

Moka Design
Monika Błaszowska
ul. Jeziorna 22, Koleczkowo
www.mokadesign.com.pl
tel. 501 446 322


Inwestor:	Szpital Specjalistyczny im. Świętej Rodziny ul. Madalińskiego 25 Warszawa		
Projekt:	Projekt zabudowy meblowej na Niskim Parterze i Wysokim Parterze		
Tytuł rys.:	KSp/wersalka		
Opracował:	mgr inż. arch. Monika Błaszowska mgr inż. arch. Barbara Starczewska		
korekta:	A	data: 07.2014	skala: 1:25
Nr rysunku:	5.0		

Uwaga! wszystkie wymiary należy sprawdzić na budowie

KSpm kanapa do spania mała

TYTUŁ RYS.

KSpm/kanapa do spania mała
F/fotel

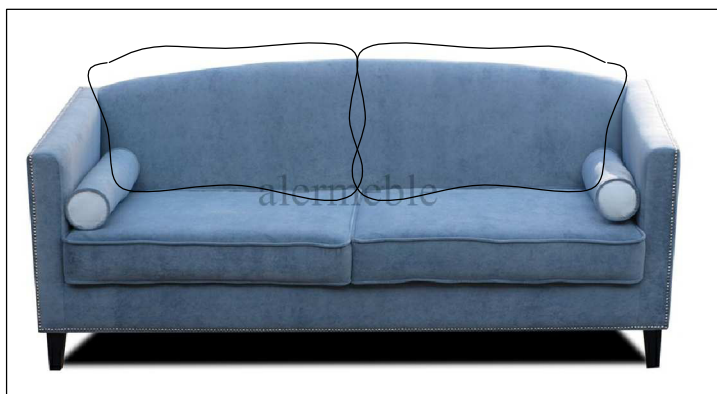

175

poglądowe zdjęcie wersalki

KANAPA

- siedzisko z warstwą bonelową wystłane pianką
- tapicerka zmywalna, odporna na środki chemiczne, trudnozapalna jak np. prod. Selvin w kolorze szarym jak np. Selvin kolor Symphony Mist 26 RAL 7047
- część lędźwiowa oparcia wykonana pod lekkim kątem
- wymiary maksymalne 175szer, gł 90cm,
- płytkie oparcie w celu zwiększenia powierzchni leżenia
- na całej długości dodatkowe poduszki, dające komfort siedzenia przy głębokości całkowitej sofy 90cm

85

F fotel



poglądowe zdjęcie

FOTEL

- tapicerka zmywalna, odporna na środki chemiczne, trudnozapalna jak np. prod. Selvin w kolorze szarym jak np. Selvin kolor Symphony Mist 26 RAL 7047
- część lędźwiowa oparcia wykonana pod lekkim kątem
- Wymiary: wysokość 75cm, szerokość 73cm, głębokość 77,5cm
- Drewniane nóżki bukowe zwężające się ku dołowi

Moka
DESIGN

Moka Design
Monika Błaszowska
ul. Jeziorna 22, Koleczkowo
www.mokadesign.com.pl
tel. 501 446 322

Investor:	Szpital Specjalistyczny im. Świętej Rodziny ul. Madalińskiego 25 Warszawa
Projekt:	Projekt zabudowy meblowej na Niskim Porterze i Wysokim Porterze
Tytuł rys.:	KSpm/kanapa do spania mała F/fotel
Opracował:	mgr inż. arch. Monika Błaszowska mgr inż. arch. Barbara Starczewska
korekta:	A
data:	07.2014
skala:	1: 25
Nr rysunku:	5.1

Uwaga! wszystkie wymiary należy sprawdzić na budowie

Af5 sofa rozkładana

TYTUŁ RYS. Af5/sofa rozkładana



poglądowe zdjęcie wersalki



SOFA Z MOŻLIWOŚCIĄ SPANIA

- siedzisko i oparcie z warstwą bonelową wypełniane pianką
- tapicerka zmywalna, odporna na środki chemiczne, trudnozapalna jak np. prod. Selvin w kolorze szarym jak np. Selvin kolor Symphony Mist 26 RAL 7047
- część lędźwiowa oparcia wykonana pod lekkim kątem
- pojemnik na pościel
- wymary przed rozłożeniem 165cmx90cm
- powierzchnia spania 200x80cm
- w komplecie 3 poduszki

Moka
DESIGN

Moka Design
Monika Błaszowska
ul. Jeziorna 22, Koleczkowo
www.mokadesign.com.pl
tel. 501 446 322


Investor:	Szpital Specjalistyczny im. Świętej Rodziny ul. Madalińskiego 25 Warszawa		
Projekt:	Projekt zabudowy meblowej na Niskim Parterze i Wysokim Parterze		
Tytuł rys.:	Af5/sofa rozkładana		
Opracował:	mgr inż. arch. Monika Błaszowska mgr inż. arch. Barbara Starczewska		
korekta:	A	data:	07.2014
		skala:	1:25
Nr rysunku:	5.2		



Uwaga! wszystkie wymiary należy sprawdzić na budowie

Af2 sofa rozkładana

TYTUŁ RYS. Af2/sofa rozkładana

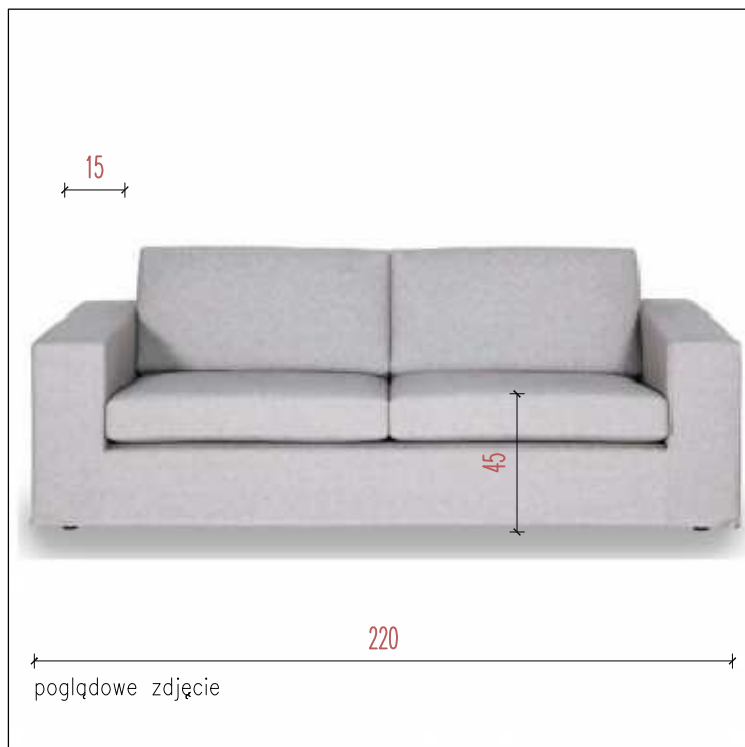


sofa rozkładana z pojemnikiem na pościel

- siedzisko z warstwą twardą np bonelową, wystłane pianką, tapicerowane pokryciem winylowym o wyglądzie tkaniny w kolorze RAL 7047 jak np. producentn Selvin kolor Symphony Mist 26
- odporna na czyszczenie środkami chemicznym
- trudnozapalna
- Wymiary: wysokość siedziska 45 cm
- wysokość oparcia 75 cm
- głębokość 75cm
- długość 220 cm (boki 15cm)
- powierzchnia spania 140x190 cm
- pojemnik na pościel
- Sofa rozkładana za pomocą automatu.

Moka Design
Monika Błaszowska
ul. Jeziorna 22, Koleczkowo
www.mokadesign.com.pl
tel. 501 446 322


<i>Inwestor:</i>	<i>Szpital Specjalistyczny im.Świętej Rodziny ul.Modułowskiego 25 Warszawa</i>		
<i>Projekt:</i>	Projekt zabudowy meblowej na Niskim Parterze i Wysokim Parterze		
<i>Tytuł rys.:</i>	A12/sofa rozkładana		
<i>Opracował:</i>	mgr inż. arch. Monika Błaszowska mgr inż. arch. Barbara Starczewska		
<i>korekta:</i>	A	<i>data:</i> 07.2014 <i>skala:</i> 1:25	
<i>Nr rysunku:</i>	5.3		
Uwaga! wszystkie wymiary należy sprawdzić na budowie			

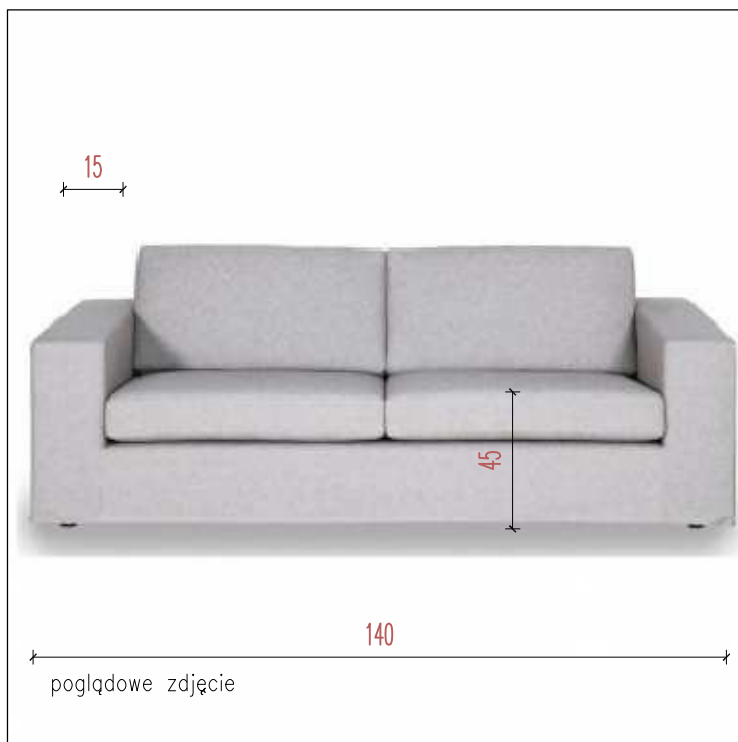

sofa mała

- siedzisko z warstwą twardą np. bonelową, wystane pianką, tapicerowane pokryciem winylowym o wyglądzie tkaniny w kolorze RAL 7047 jak np. producentn Selvin kolor Symphony Mist 26
- odporna na czyszczenie środkami chemicznym
- trudnozapalna
- Wymiary: wysokość siedziska 45 cm
- wysokość oparcia 75 cm
- głębokość 75cm
- długość 140 cm (boki 15cm)

Moka		Moka Design Monika Błaszowska ul. Jeziorna 22, Koleczkowo www.mokadesign.com.pl tel. 501 446 322	
DESIGN			
<i>Investor:</i>	<i>Szpital Specjalistyczny</i> <i>im. Świętej Rodziny</i> <i>ul. Madalińskiego 25</i> <i>Warszawa</i>		
<i>Projekt:</i>	Projekt zabudowy meblowej na Niskim Parterze i Wysokim Parterze		
<i>Tytuł rys.:</i>	Afm/sofa mała		
<i>Opracował:</i>	mgr inż. arch. Monika Błaszowska mgr inż. arch. Barbara Starczewska		
<i>korekta:</i>	A	<i>data:</i> 07.2014 <i>skala:</i> 1: 25	
<i>Nr rysunku:</i>	5.4		
Uwaga! wszystkie wymiary należy sprawdzić na budowie			

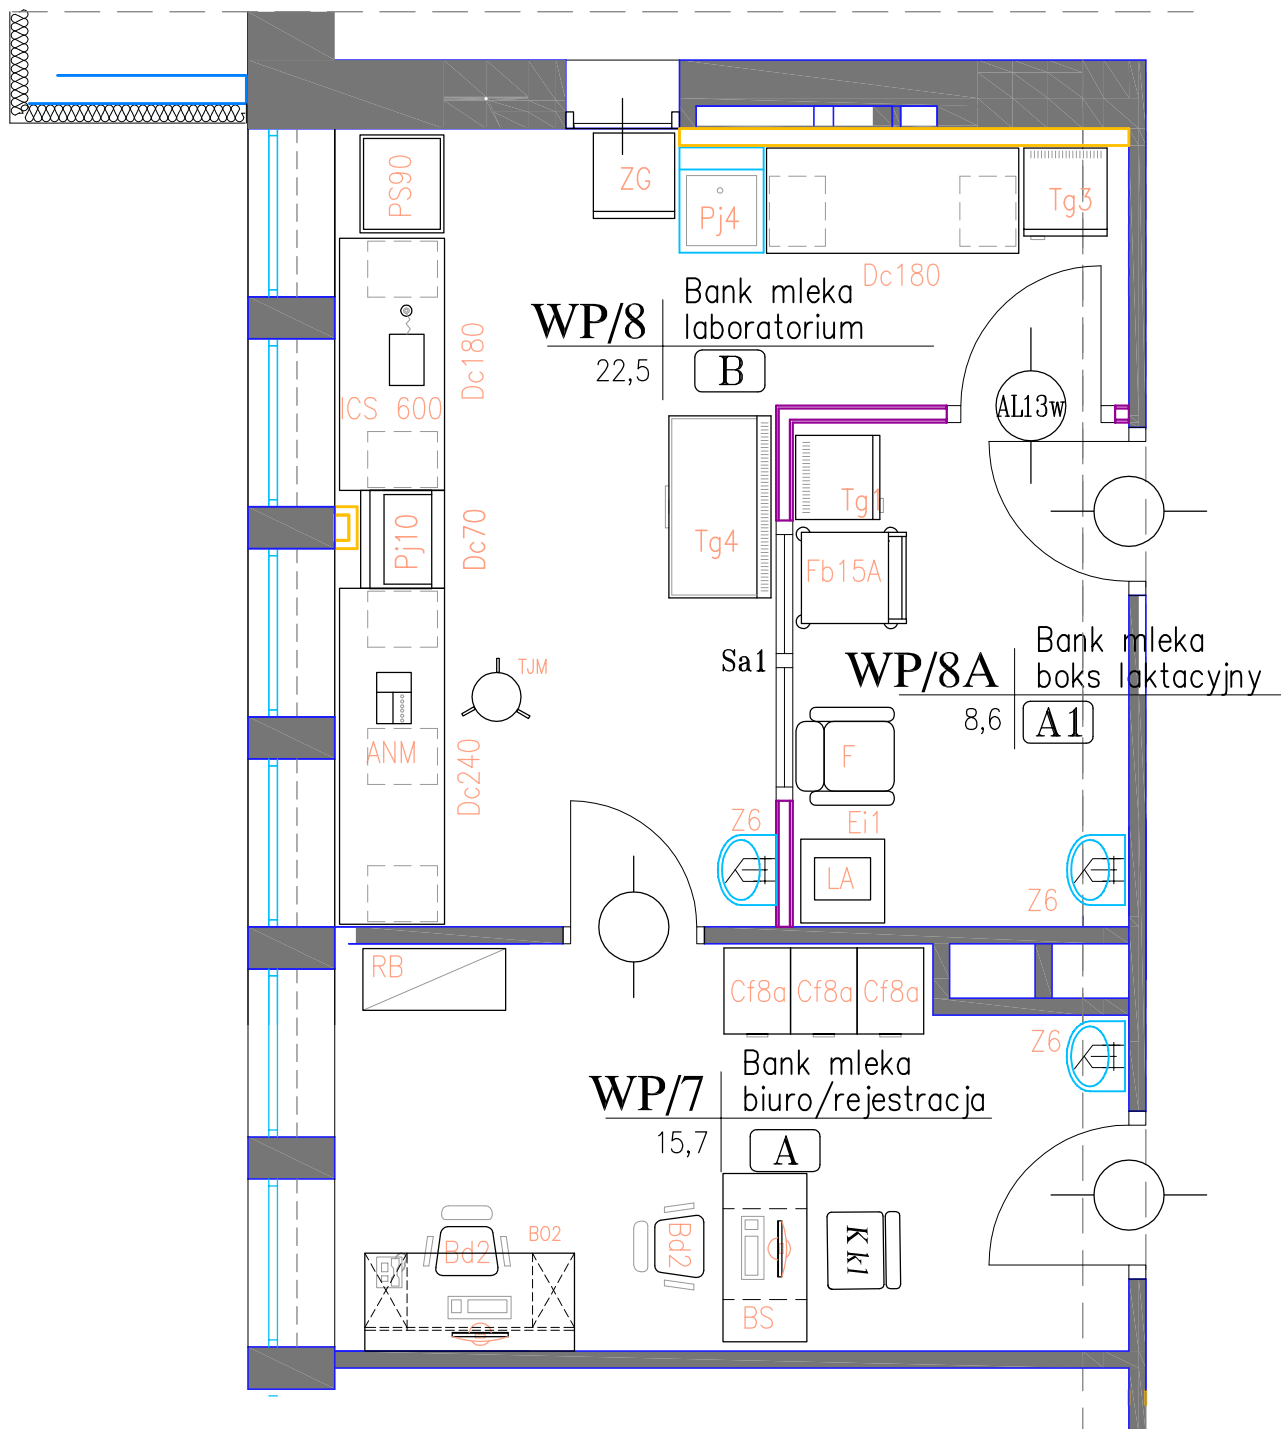

Projekt technologii opracowanie: mgr inż. Stefan Głaz

Moka

DESIGN

Moka Design
Monika Błaszowska
ul. Jeziorna 22, Koleczkowo
www.mokadesign.com.pl
tel. 501 446 322

Investor:	Szpital Specjalistyczny im. Świętej Rodziny ul. Madalińskiego 25 Warszawa
Projekt:	Projekt zabudowy meblowej na Niskim Parterze i Wysokim Parterze
Tytuł rys.:	Bank Mleka rzut
Opracował:	mgr inż. arch. Monika Błaszowska mgr inż. arch. Barbara Starczewska
korekta:	A
data:	07.2014
skala:	
Nr rysunku:	6.0

Uwaga! wszystkie wymiary należy sprawdzić na budowie