
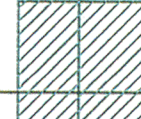
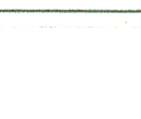


[illegible]

|                                                             |                                         |                                                                                       |        |
|-------------------------------------------------------------|-----------------------------------------|---------------------------------------------------------------------------------------|--------|
| Wykaz oznaczeń stosowanych przy<br>urządzeniach podziemnych |                                         | Zestawienie sekcji                                                                    |        |
| —                                                           | osie przewodów u.p. istniejących        |  |        |
| —                                                           | osie przewodów u.p. istniejących        |                                                                                       |        |
| —                                                           | krawędzie przewodów u.p. istniejących   |                                                                                       |        |
| —                                                           | o średnicy ponad 75 cm                  |                                                                                       |        |
| —                                                           | krawędzie przewodów u.p. projektowanych |                                                                                       |        |
| —                                                           | o średnicy do 75 cm                     |  |        |
| Rz                                                          | przewody nazłazienne                    |                                                                                       |        |
| Rn                                                          | przewody nazłazienne                    |                                                                                       |        |
| Oznaczenie sposobu zainwentaryzowania                       |                                         | 115301                                                                                | 125301 |
| A                                                           | aparaturę wykrywającą                   |  |        |
| B                                                           | na podstawie danych branżowych          |                                                                                       |        |
| P                                                           | pomiarom bezpośrednim                   |                                                                                       |        |
| Oznaczenie rodzaju sieci oraz armatury                      |                                         | 165301                                                                                | 175301 |
| w                                                           | wodociągowej                            |  |        |
| k                                                           | kanałizacyjnej                          |                                                                                       |        |
| g                                                           | gazowej                                 |                                                                                       |        |
| c                                                           | ciepłej                                 |                                                                                       |        |
| t                                                           | telefonicznej                           |                                                                                       |        |
| e                                                           | elektroenergetycznej                    |  |        |
| et                                                          | imkcyjnej                               |                                                                                       |        |

|   |                        |                                                          |                                            |
|---|------------------------|----------------------------------------------------------|--------------------------------------------|
| <b>BIURO STUDIÓW I PROJEKTÓW SŁUŻBY ZDROWIA</b><br>Sp. z o.o.                                                                                           |                        | <b>proAmed</b>                                           |                                            |
| 03 - 416 WARSZAWA UL. WILEŃSKA 60, Tel. 618 42 52, Fax 618 34 43                                                                                        |                        |                                                          |                                            |
| <b>PROJEKT BUDOWLANY</b>   |                        | TA-<br><b>PROJEKTOWANIE</b><br>arch. B. Sołtan<br>636/58 | NR UPRAWNIEN<br>PDP                        |
| OBJEKT<br>SZPITAL GINEKOLOGICZNO-POLYKLINICZNY<br>IMIENIA ŚWIĘTEJ RODZINY<br>WARSZAWA UL. MADALIŃSKIEGO 23<br>NOWY BUDYNEK I MODERNIZACJA BUDYNKU ISTN. |                        | KRS<br>tech. Jan Gałązka<br>KRS                          | Pow.<br>KRS                                |
| NAZWA OPRACOWANIA<br><b>PROJEKT ZAGOSPODAROWANIA TERENU</b>                                                                                             |                        | SPIRANIEL<br>arch. D. Przygoda<br>3521/61                | DATA<br>11.2008r                           |
| TREŚĆ RYSUNKU<br><b>PLAN ZAGOSPODAROWANIA TERENU</b>   |                        | PACOWNIA<br>PW<br>BRANŻA<br>ARCH                         | SKALA<br>1:500<br>NR ARCH.<br><b>93804</b> |
| GŁ. PROJ.<br>arch. B. Sołtan   | NR UPRAWNIEN<br>636/58 | FOTUS<br>PDP                                             | NR RYS.<br><b>765/-/2/A/PZ/1</b>           |

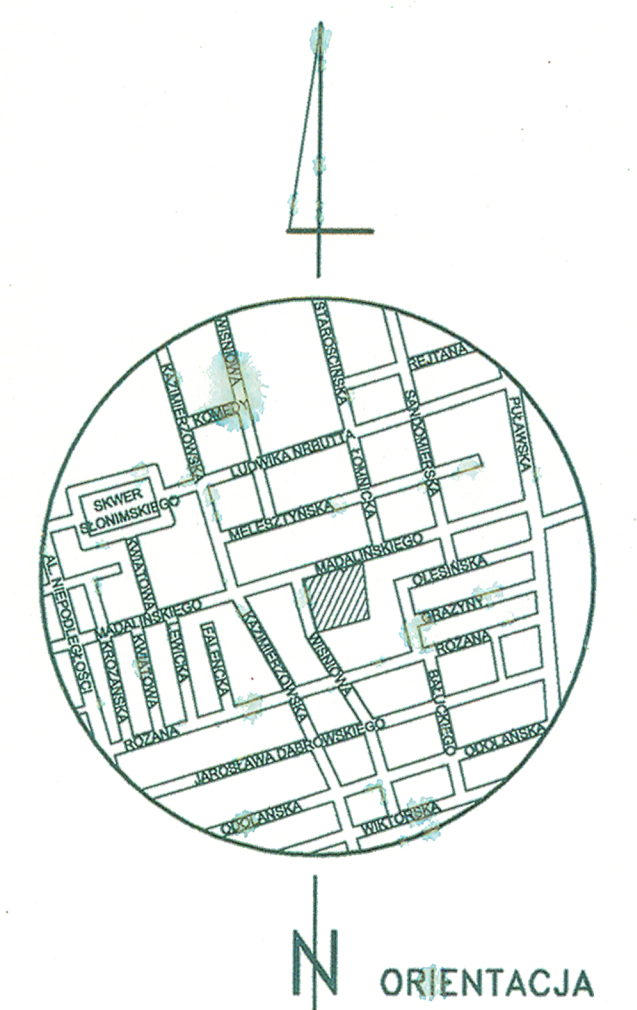

|   |   |
|---|---|
| <div style="background-color: #cccccc; width: 100px; height: 40px; display: flex; align-items: center; justify-content: center;"> <div style="margin-left: 10px;"> <p>projektowany zbiornik tlenu</p> </div> </div>    |   |
| <p>NAZWA I ADRES INWESTYCJI</p> <p><b>PROJEKT BUDOWY CENTRALNEGO ZBIORNIKA TLENU<br/>NA TERENIE SZPITALA SPECJALISTYCZNEGO IM. ŚW. RODZINY<br/>WARSZAWA, ul. Madalińskiego 25, DZIAŁKA NR EW. 13 OBRĘB 1-01-20</b></p> |   |
| INWESTOR:   | <p>SZPITAL SPECJALISTYCZNY IM. ŚW. RODZINY<br/>SAMODZIELNY PUBLICZNY ZAKŁAD OPIEKI ZDROWOTNEJ<br/>02-544 Warszawa, ul. Madalińskiego 25</p> |
| FAZA:   | PROJEKT BUDOWLANY   |
| BRANDA:   | ARCHITEKTONICZNO-BUDOWLANA   |
| <p>TYTUŁ RYSUNKU</p> <p><b>PROJEKT ZABUDOWY I ZAGOSPODAROWANIA TERENU -<br/>ETAPOWANIE INWESTYCJI</b></p>   |   |
| PROJEKTANT:   | mgr inż. arch. Beata Krupa Nr upr. MA/022/09                                                                                                |
| SPRAWDZAJĄCY:   | mgr inż. arch. Andrzej Wojniak Nr upr. St-18/86                                                                                             |
| DATA: V. 2016   | <p>SKALA 1:500</p> <p>NUMER RYSUNKU: <b>1</b></p>                                                                                           |

2a zgodności  
2 oryginałem

15

mgr inż. arch. Łucja Krupa  
upr. MA/022/09  
do projektowania w specjalności architektonicznej  
bez ograniczeń  
złotych MCI A nr 2114

|                                                                                       |        |                                      |
|---------------------------------------------------------------------------------------|--------|--------------------------------------|
|                                                                                       | 32,05  | RZĘDNE ISTN.                         |
|                                                                                       | ▽32,48 | PROJ.RZĘDNE                          |
| =====                                                                                 |        | PROJ.KRAWIEŻNIK                      |
| -----                                                                                 |        | PROJ.KRAWIEŻNIK OBNIŻONY             |
| -----                                                                                 |        | PROJ.KRAWIEŻNIK PODJAZD NA POZ.±0,00 |
|                                                                                       |        | PROJ.OBRZEŻA                         |
|  |        | PROJ.KRATKA ŚCIEKOWA                 |
|  |        | PROJ.KORYTKO "ACO"                   |
|                                                                                       |        | PROJ. SKARPY                         |
|  |        | PROJ.ROZBUDOWA SZPIITALA             |
|  |        | PROJ.PARKING PODZIEMNY SZPIITALA     |
|                                                                                       |        | ISTN.BUDYNKI SZPIITALA               |
|  |        | ISTN.BUDYNKI SZPIITALA               |
| =====                                                                                 |        | OGRODZENIE                           |
|  |        | GRANICE DZIAŁKI SZPIITALA            |
|  |        | GRANICE OPRACOWANIA, ROBÓT           |

**UWAGI:**

1. UZBROJENIE TERENU W OBRYSIE PROJEKTOWANEGO BUDYNKU "A2" -DO LIKWIDACJI
2. ZAKRES ROBÓT ROZBIÓRKOWYCH (UZBROJENIE TERENU, ISTN.BUDYNKI GOSP., ISTN.JEZDNI E I CHODNIKI POZA OBRYSEM JW.) POKAZANO NA RYS. NR 2.
3. GOSPODARKĄ ISTNIEJĄCYM ZADRZEWIENIEM WG ODRĘBNEGO OPRACOWANIA

## II ETAP ROZBUDOWY SZPIITALA

|   |                        |                                                                                                 |                            |                                                                                       |  |
|---|------------------------|-------------------------------------------------------------------------------------------------|----------------------------|---------------------------------------------------------------------------------------|--|
| BIURO STUDIÓW I PROJEKTÓW SŁUŻBY ZDROWIA<br>Sp. z o.o.<br>03 - 416 WARSZAWA UL. WILEŃSKA 69, Tel. 618 42 52, Fax 618 34 43                          |                        |                                                                                                 |                            |  |  |
| PROJEKT BUDOWLANY   |                        | WA-<br>07-65                                                                                    | NR UPRAWNIEN               | PODPIS                                                                                |  |
| OBIEKT<br>SZPITAL GINEKOLOGICZNO-POŁOŻNICZY<br>IMIENIA ŚWIĘTEJ RODZINY<br>WARSZAWA UL. MADALIŃSKIEJ 29<br>NOWY BUDYNEK I-MODERNIZACJA BUDYNKU ISTN. |                        | PROJEKTOWAŁ<br>arch. B. Soltan<br>OPRACOWAŁ<br>tech. Jan Gałczyka<br>KREŚLIŁ                    | 636/58                     |  |  |
| NAZWA OPRACOWANIA<br>PROJEKT ZAGOSPODAROWANIA TERENU                                                                                                |                        | SPRAWDZIŁ<br>arch. D. Przygoda                                                                  | 3521/61                    |  |  |
| TREŚĆ RYSUNKU<br>PLAN ZAGOSPODAROWANIA TERENU   |                        | PRACOWNIA<br>PW<br>BRANŻA<br>ARCH                                                               | SKALA<br>1:500<br>NR ARCH. | DATA<br>11.2008r<br><b>93804</b>                                                      |  |
| GL. PROJ.<br>arch. B. Soltan   | NR UPRAWNIEN<br>636/58 | PODPIS<br> | NR RYS.<br>765/-/2/A/PZ/1  |                                                                                       |  |