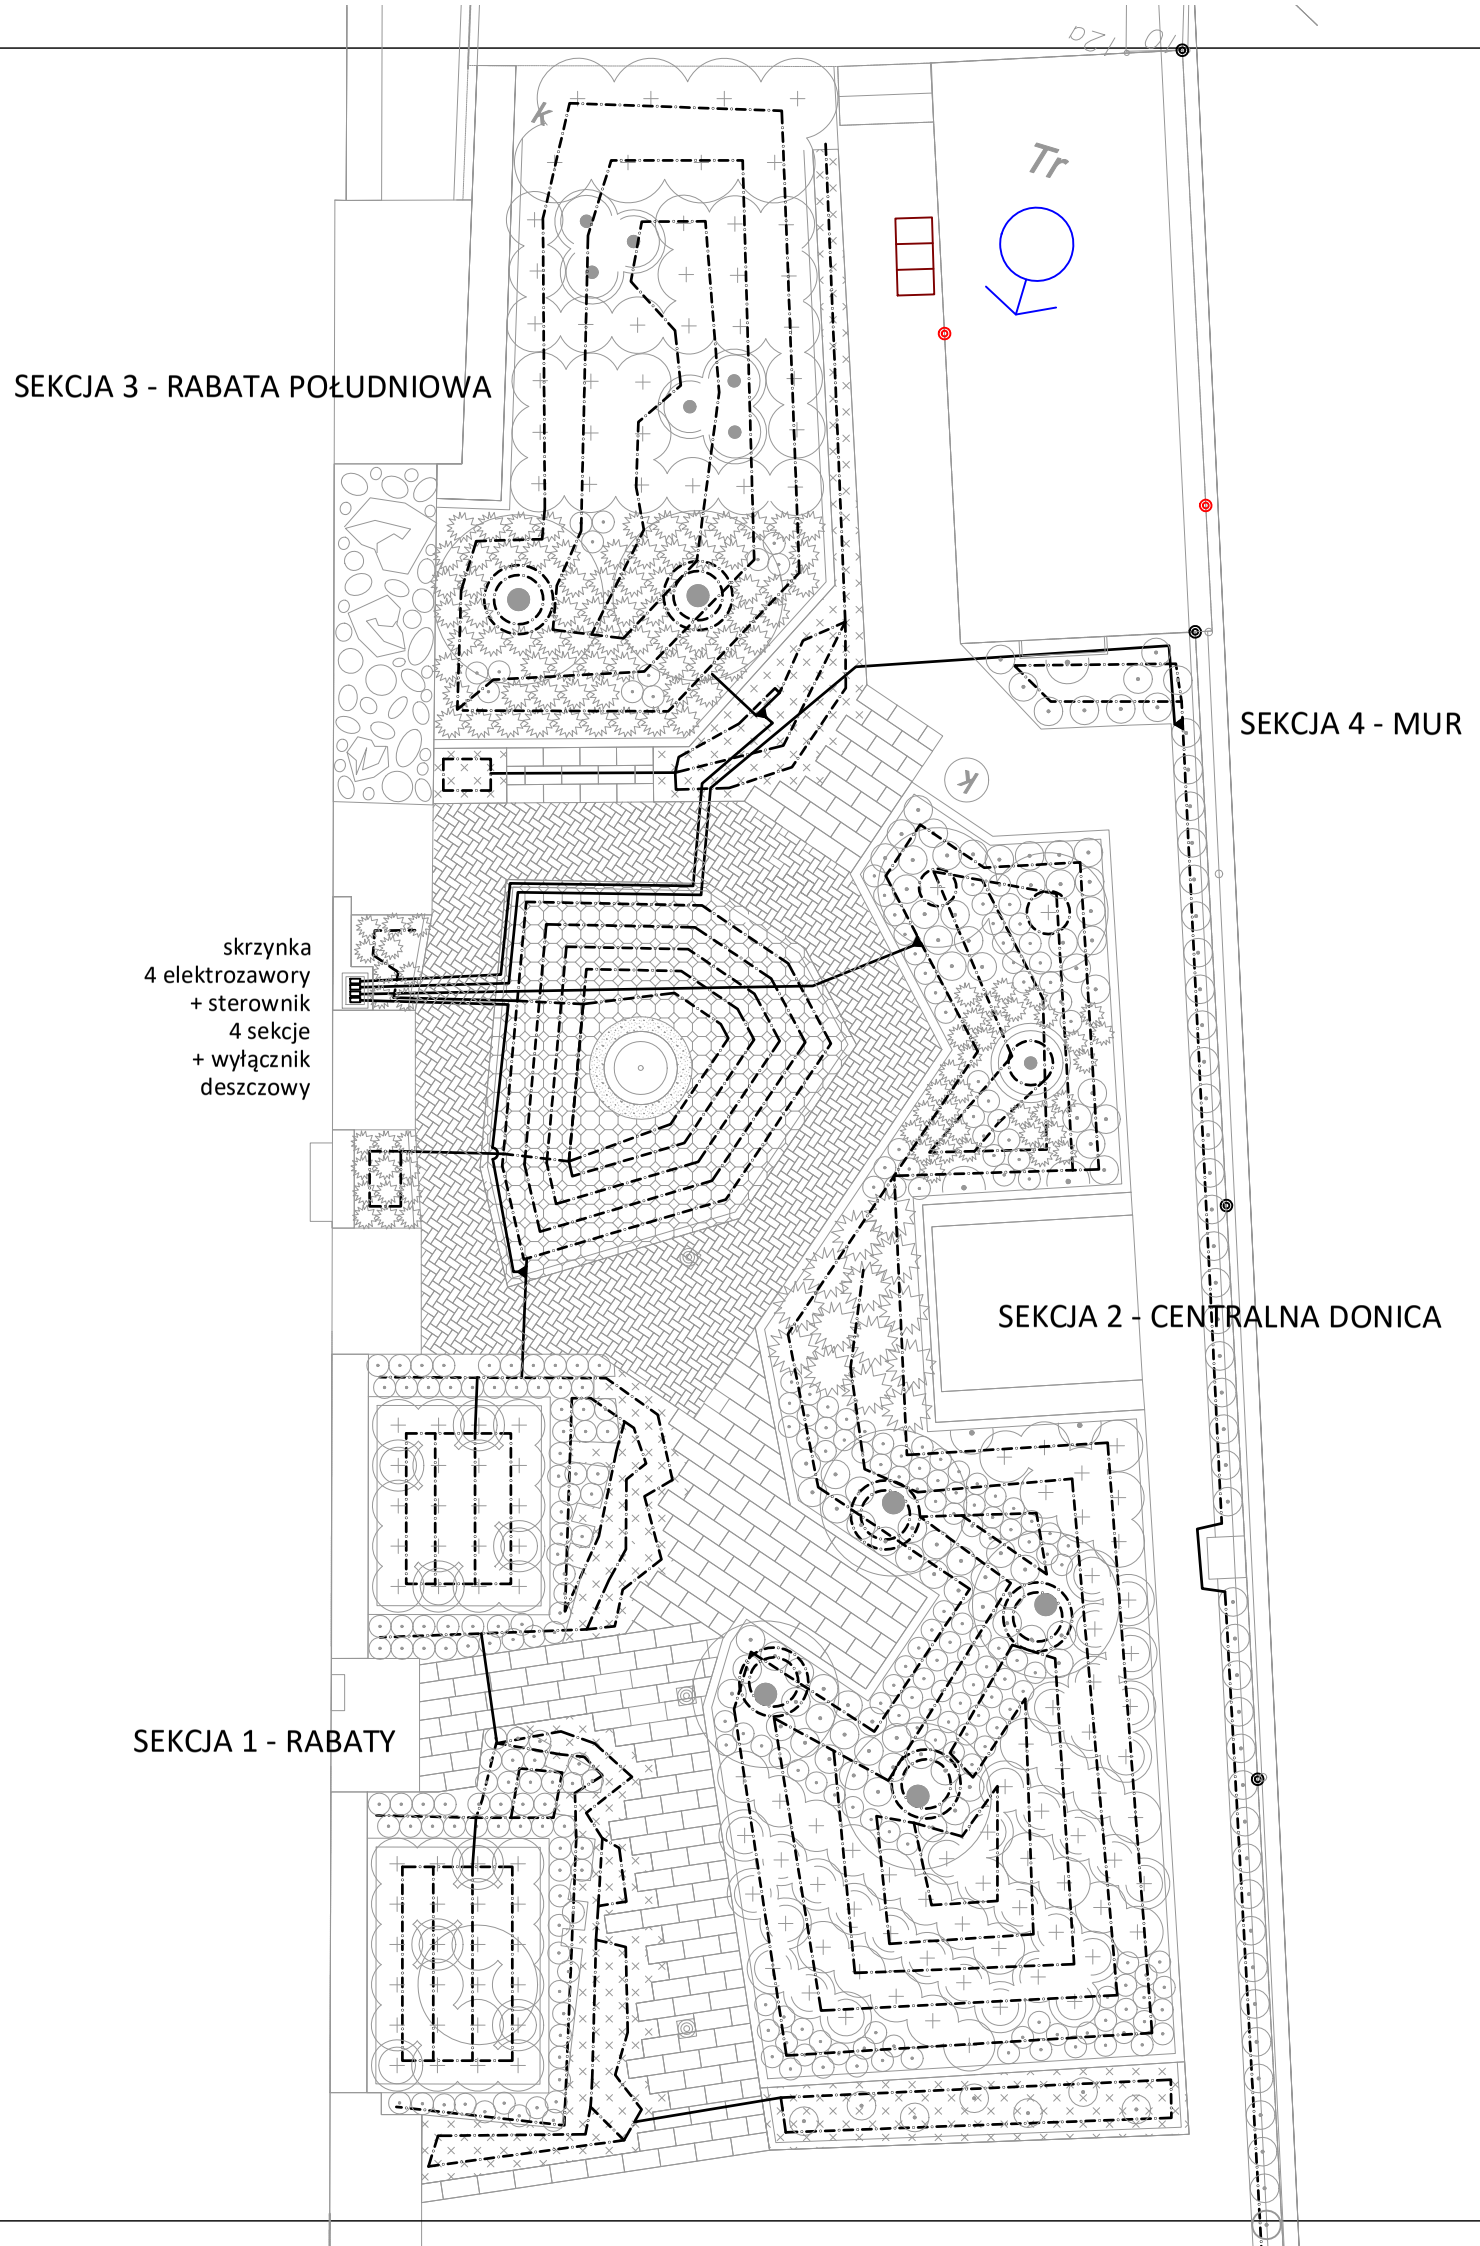

SEKCJA 1 - RABATY

* linie kroplujące 150 mb
* rurociągi w obrębie sekcji PE16 - 12 mb
* zasilanie PE16 - 7 mb

SEKCJA 2 - CENTRALNA DONICA

* linie kroplujące 160 mb
* zasilanie PE16 - 10 mb

SEKCJA 3 - RABATA POŁUDNIOWA

* linie kroplujące 90 mb
* rurociągi PE16 - 5 mb
* zasilanie PE16 - 10 mb

SEKCJA 4 - MUR

* linie kroplujące 70 mb
* rurociągi w obrębie sekcji PE16 - 2 mb
* zasilanie PE16 - 18 mb

LEGENDA:

Linie kroplujące PE16 z kompensacją ciśnienia
kroplowniki co 33cm
- 470 mb

rurociągi PE16
z miejscem włączenia zasilania do sekcji
- 64 mb

lokalizacja skrzynki z elektrozaworami 1" - 4 szt.
oraz systemu sterowania
z wyłącznikiem deszczowym - 1 kpl

Projekt ten jest własnością autora i jest chroniony przez Ustawę o prawie autorskim i prawach pokrewnych. Wprowadzanie zmian do projektu lub kopiowanie oraz używanie tych rysunków do jakichkolwiek innych celów bez wcześniejszego uzyskania pisemnej zgody autora jest zabronione.

STEFAN GŁAZ
DZIAŁALNOŚĆ W ZAKRESIE ARCHITEKTURY
02-550 Warszawa ul. J. Dąbrowskiego 1m8 REGON:142 453 154, NIP: 521-168-81-60
Tel. 22 845 18 38; e-mail: stefan_g@poczta.onet.pl

Faza opracowania:	PROJEKT BUDOWLANY
Nazwa/adres obiektu:	Szpital Specjalistyczny im. Świętej Rodziny SPZOZ ul. Madalińskiego 25, 02-544 Warszawa działka ewidencyjna nr13 obręb 0120
Inwestor / Zamawiający:	Szpital Specjalistyczny im. Świętej Rodziny Samodzielny Publiczny Zakład Opieki Zdrowotnej
Adres Inwestora:	ul. Madalińskiego 25, 02-544 Warszawa
Nazwa zadania:	Aktualizacja zagospodarowania terenu Szpitala

	Imię i Nazwisko	Specjalność, nr upr.	Podpis
Projektant:	mgr inż. Katarzyna Molska	Ogr.5233/96	
Opracował(a):	mgr inż. Katarzyna Molska		
Sprawdził:			

Branża:	inżynieryjna	Data:	11.2018r
Nazwa rysunku:	Projekt systemu nawadniania	Skala:	1:100
Zakres opracowania:	Projekt zieleni na terenie szpitala od strony zachodniej budynku A-1 a ogrodzeniem od ul. Wiśniowej		

Numer rysunku:	Nr kontraktu	Stadium	Branża	Opracowanie	Etap	Numer	Rewizja
	-	PB	- Z	- PZ	- 0	- R07	0