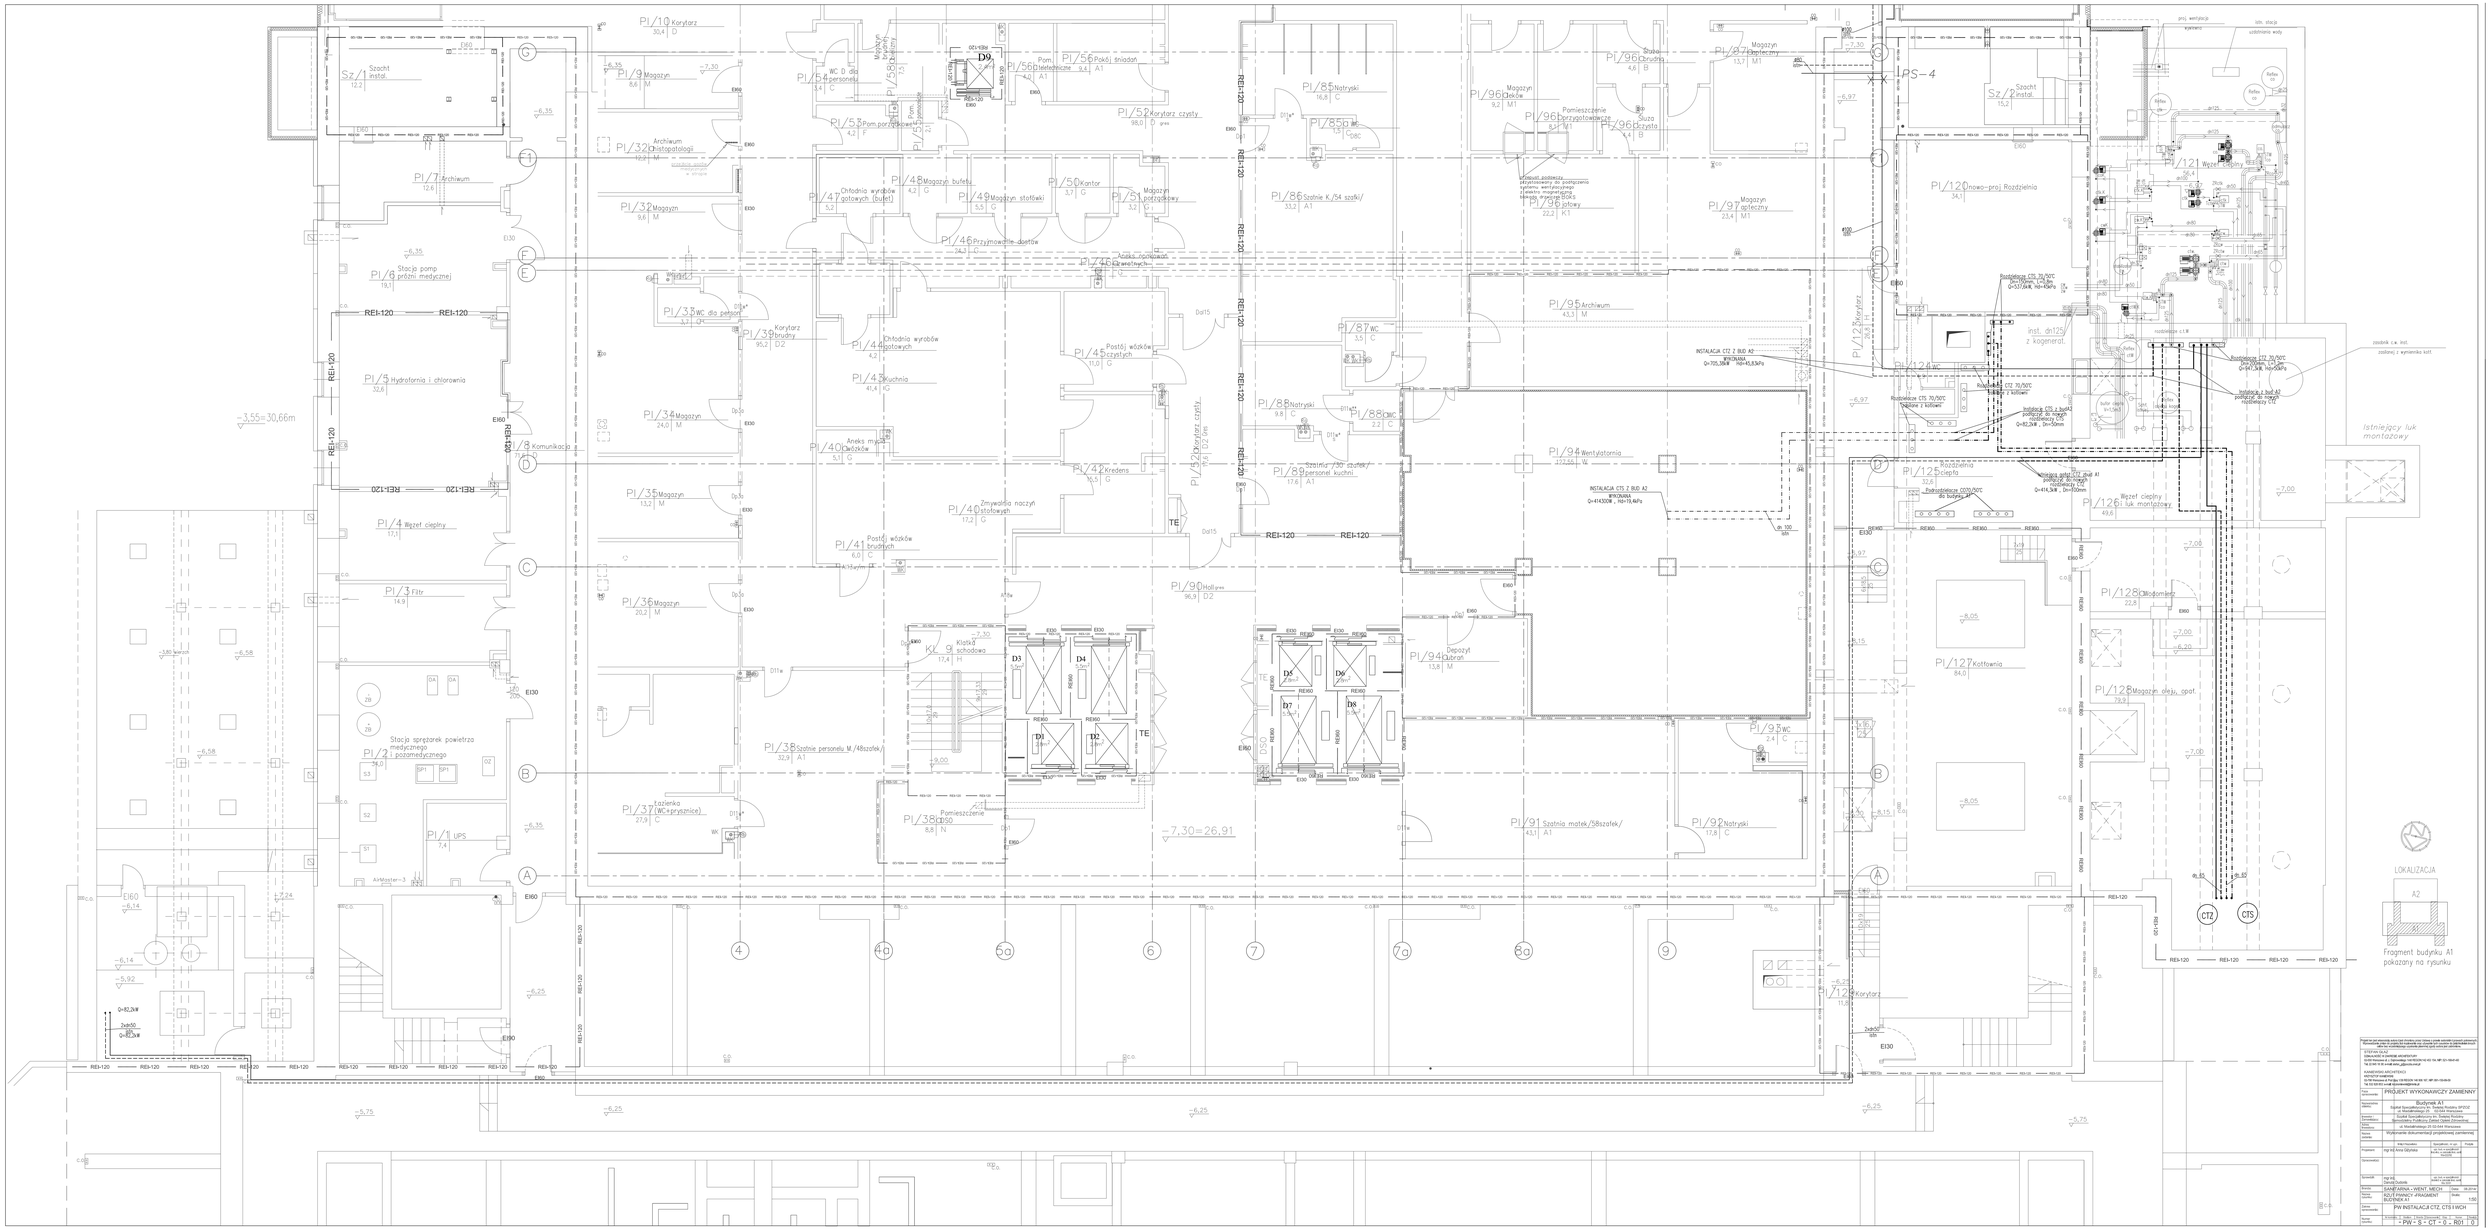
P1/10 Korytarz 30,4 D
Sz/1 Szacht instal.
P1/9 Magazyn 8,6 M
P1/54 WC D dla personelu
P1/58 Magazyn bielizny
P1/56b Pom. telefoniczne 9,4 A1
P1/56 Pokój śniadań
P1/52 Korytarz czysty
P1/53 Pom.porządkowe
P1/55 Pom. porządkowe
P1/32 Archiwum Diatogagi 12,9 M
P1/7 Archiwum 12,6
P1/47 Chłodnia wyrobów gotowych (bufet) 5,2
P1/48 Magazyn bufetu 4,2 G
P1/49 Magazyn stołówki 5,5 G
P1/50 Kantor 3,7 G
P1/51 Magazyn porządkowy 3,2 G
P1/32 Magazyn 9,6 M
P1/46 Przymocenie dostaw 24,3 G
P1/85 Natryski 16,8 C
P1/85a WC
P1/86 Szatnia K/54 szafki/ 33,2 A1
P1/96 Magazyn obiektów 9,2 M1
P1/96 Pomieszczenie porządkowe 8,3 M1
P1/96 Śluza brudna 4,6 B
P1/96 Śluza czysta 4,1 B
P1/87 Magazyn techniczny 13,7 M1
P1/97 Magazyn opakowań 23,4 M1
P1/95 Archiwum 43,3 M
P1/6 Stacja pomp próżni medycznej 19,1
P1/33 WC dla personelu 3,1 C
P1/39 Korytarz brudny 34,2 D2
P1/44 Chłodnia wyrobów gotowych 4,2
P1/45 Postój wózków czystych 11,0 G
P1/87 WC 3,5 C
P1/5 Hydrofornia i chlorownia 32,6
P1/43 Kuchnia 41,4 G
P1/34 Magazyn 24,0 M
P1/40 Chłodzik 5,11 G
P1/88 Natryski 9,8 C
P1/88 WC 2,2 C
P1/42 Kredens 16,5 G
P1/89 Szatnia /30 szafek/ personel kuchni 17,6 A1
P1/94 Wentylatornia 157,6 W
P1/8 Komunikacja
P1/35 Magazyn 13,2 M
P1/4 Węzeł cieplny 17,1
P1/41 Postój wózków brudnych 6,0 C
P1/90 Hollpwy 96,9 D2
P1/36 Magazyn 20,2 M
P1/3 Filtr 14,9
P1/38 Szatnia personelu M /48szafek/ 32,9 A1
P1/37 Łazienka (WC+prysznice) 27,8 C
P1/38 Pomieszczenie 8,8 N
P1/94 Depozyt Odbiór 13,8 M
P1/93 WC 2,4 C
P1/91 Szatnia matek/58szafek/ 43,1 A1
P1/92 Natryski 17,8 C
P1/2 Stacja sprężarek powietrza medycznego i podmedycznego
P1/1 UPS 7,4
P1/12 Korytarz 11,0
P1/120 Nowo-proj Rozdzielnia 34,1
P1/121 Węzeł cieplny
P1/125 Korytarz 20,9
P1/124 WC
P1/122 Ciepła 32,6
P1/126 Węzeł cieplny i luk montażowy 49,6
P1/127 Kotłownia 84,0
P1/128 Chłodziarka 22,8
P1/128 Magazyn oleju, opał. 79,9
Sz/2 Szacht instal.
Istniejący luk montażowy
LOKALIZACJA
A2
Fragment budynku A1 pokazany na rysunku
CT2
CT3
PS-4
D1
D2
D3
D4
D5
D6
D7
D8
D9
KL 9 Klatka schodowa 17,4 H
REI-120
REI-120
REI-120