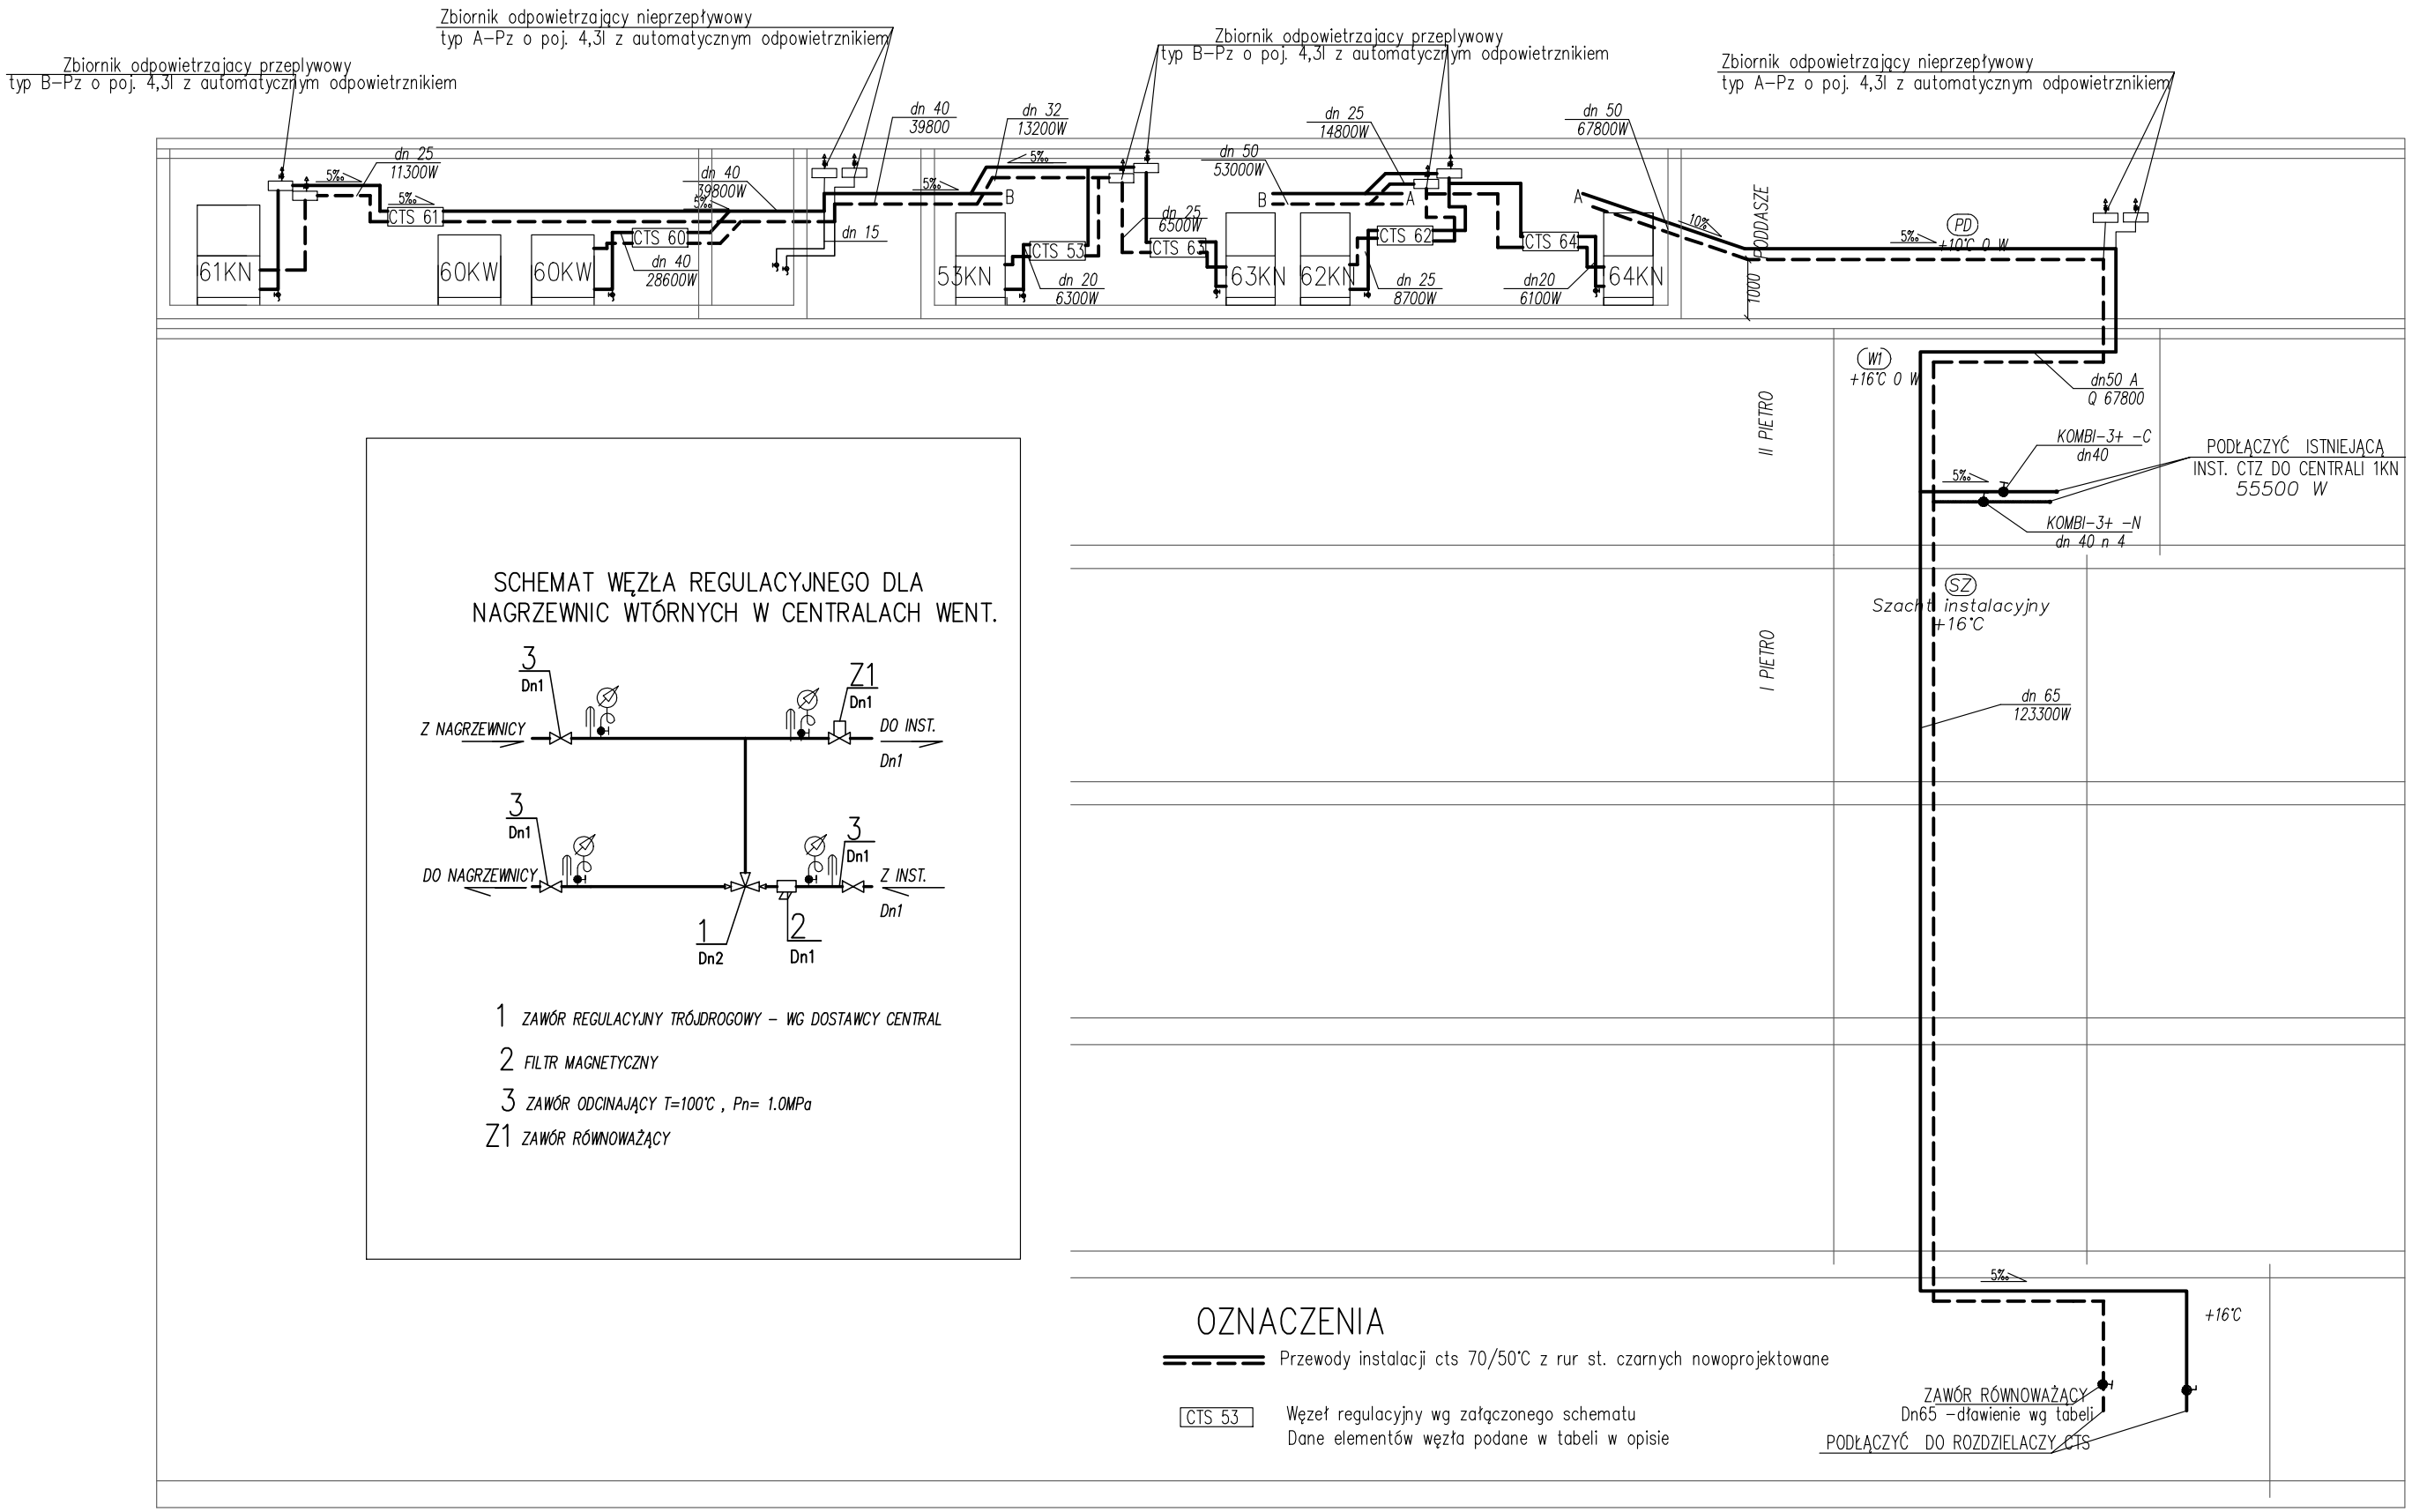

SCHEMAT WĘZŁA REGULACYJNEGO DLA NAGRZEWNIC WTÓRNYCH W CENTRALACH WENT.

1 ZAWÓR REGULACYJNY TRÓJDROGOWY – WG DOSTAWCY CENTRAL

2 FILTR MAGNETYCZNY

3 ZAWÓR ODCINAJĄCY T=100°C , Pn= 1.0MPa

Z1 ZAWÓR RÓWNOWAŻĄCY

OZNACZENIA

Przewody instalacji cts 70/50°C z rur st. czarnych nowoprojektowane

CTS 53 — Węzeł regulacyjny wg załączonego schematu
Dane elementów węzła podane w tabeli w opisie

Projekt ten jest własnością autora i jest chroniony przez Ustawę o prawie autorskim i prawach pokrewnych. Wprowadzanie zmian do projektu lub kopiowanie oraz używanie tych rysunków do jakichkolwiek innych celów bez wcześniejszego uzyskania pisemnej zgody autora jest zabronione.

STEFAN GŁAZ
DZIAŁALNOŚĆ W ZAKRESIE ARCHITEKTURY
02-550 Warszawa ul. J. Dąbrowskiego 1m8 REGON:142 453 154, NIP: 521-168-81-60
Tel. 22 845 18 38; e-mail: stefan_g@poczta.onet.pl

KANIEWSKI ARCHITEKCI
KRZYSZTOF KANIEWSKI
02-798 Warszawa ul. Pod Lipą 1/39 REGON 146 906 167, NIP: 891-150-99-59
Tel. 532 828 853; e-mail: krzykaniewski@interfa.pl

Faza opracowania:	PROJEKT WYKONAWCZY ZAMIENNY
Nazwa/adres obiektu:	Budynek A1 Szpital Specjalistyczny im. Świętej Rodziny SPZOZ ul. Madalińskiego 25 02-544 Warszawa
Inwestor / Zamawiający:	Szpital Specjalistyczny im. Świętej Rodziny Samodzielny Publiczny Zakład Opieki Zdrowotnej
Adres Inwestora:	ul. Madalińskiego 25 02-544 Warszawa
Nazwa zadania:	Wykonanie dokumentacji projektowej zamiennej

	Imię i Nazwisko	Specjalność, nr upr.	Podpis
Projektant:	mgr inż Anna Giżyńska	upr. bud. w specjalności inst.-inż. w zakresie inst. sanit. Wa-222/92	
Opracował(a):			
Sprawdził:	mgr inż. Danuta Dudonis	upr. bud. w specjalności inst.-inż. w zakresie inst. sanit. Wa 35/91	

Branża:	SANITARNA - WENT. MECH	Data:	08.2014r
Nazwa rysunku:	ROZWINIĘCIE INSTALACJI CTS BUDYNEK A1	Skala:	1:100
Zakres opracowania:	PW INSTALACJI CTZ, CTS I WCH		

Numer rysunku:	Nr kontraktu	Stadium	Branża	Opracowanie	Etap	Numer	Rewizja
		- PW -	S -	CT -	0 -	R08	0