

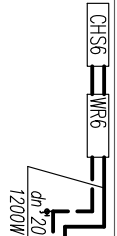



Zbiornik odpowietrzający nieprzepływowy
typ A-Pz o poj. 4,3l z automatycznym odpowietznikiem

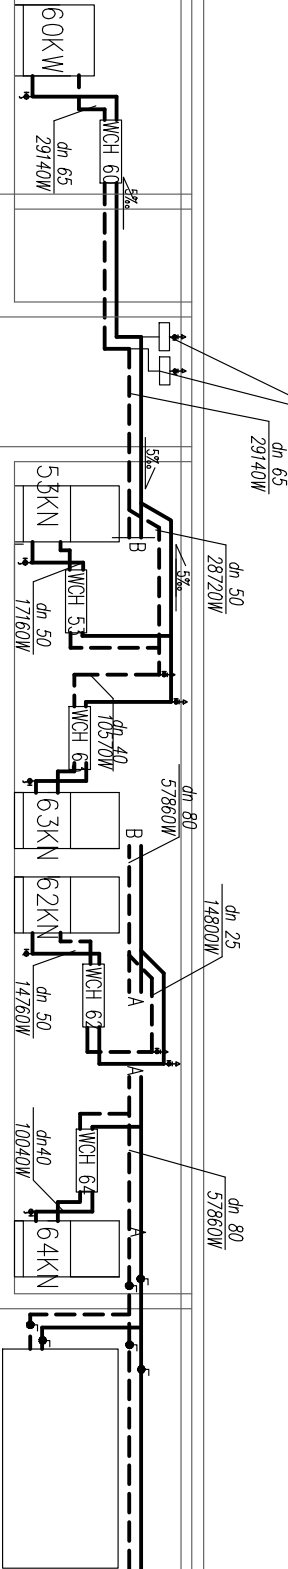

dn 40
9130W

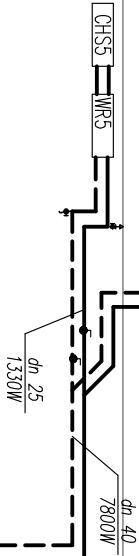

SCHEMAT WĘZLA REGULACYJNEGO DLA CHŁODNIC W CENTRALACH WENT.

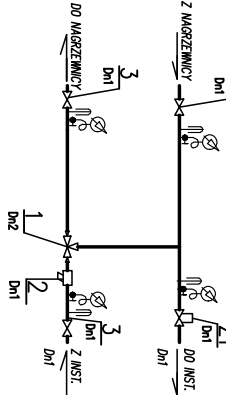

1. ZAWÓR REGULACYJNY TRÓJDROGOWY - WŁ. DOSTAWCY CENTRAL
2. FILTR MAGNETYCZNY
3. ZAWÓR ODMYKAJĄCY
- Z1. ZAWÓR RÓWNOCIĄCĄCY

OZNACZENIA


Przewody instalacji WCH 7/12C z rur st. czarnych nowoprojektowane

Węzeł regulacyjny wg załączonego schematu

Dane elementów węzła podane w tabeli w opisie

WR 4

Węzeł regulacyjny chłodnicy strefowej

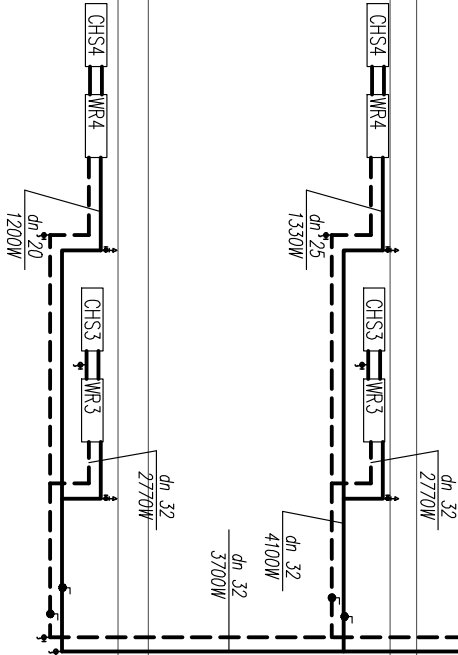

Projekt ten jest własnością autora i jest chroniony przez Listawę o prawie autorskim i prawach pokre Wprowadzanie zmian do projektu lub kopiowanie oraz udzielenie tych rysunków do jakiegokolwiek i celów bez wcześniejszego uzyskania pisemnej zgody autora jest zabronione.				
STEFAN GLAZ DZIAŁALNOŚĆ W ZAKRESIE ARCHITEKTURY 02-650 Warszawa ul. J. Dąbrowskiego 108 REGON: 142 453 154, NIP: 521-169-81-60 Tel. 22 945 18 35; e-mail: stefan_g@poczta.onet.pl				
KANIEWSKI ARCHITEKCI KRZYSZTOF KANIEWSKI 02-798 Warszawa ul. Pod lipką 139 REGON 146 906 167, NIP: 691-150-99-59 Tel. 532 828 853; e-mail: kzykaniewski@onet.pl				
Faza opracowania:	PROJEKT WYKONAWCZY ZAMIENI			
Nazwa/adres obiektu:	Budynek A1			
Inwestor / Zamawiający:	Szpital Specjalistyczny im. Świętej Rodziny SPZOZ ul. Madalińskiego 25 02-544 Warszawa			
Adres Inwestora:	Semodzielny Publiczny Zakład Opieki Zdrowotnej ul. Madalińskiego 25 02-544 Warszawa			
Nazwa zadania:	Wykonanie dokumentacji projektowej zamien			
Projektant:	mgr inż Anna Głównska	Specjalność, m upr.	Poc	
Opracowanie:		Instal. w zakresie Instal. sanit. Wła-222192		
Sprawdził:	mgr inż. Danuta Dudonis	upr. bud. w specjalności Instal. w zakresie Instal. sanit. Wła-3531		
Brana:	SANITARNIA - WENT. MECH	Data:	08.2	
Nazwa rysunku:	ROZWINIĘCIE INST. W. CHŁ 7/12C BUDYNEK A1	Skala:	1:	
Zakres opracowania:	PW INSTALACJI CTZ, CTS IWCH			
Numer rysunku:	Nr kontaktu	Stanum	Brana	Opracowanie
- PW - S - CT - 0 - R09				