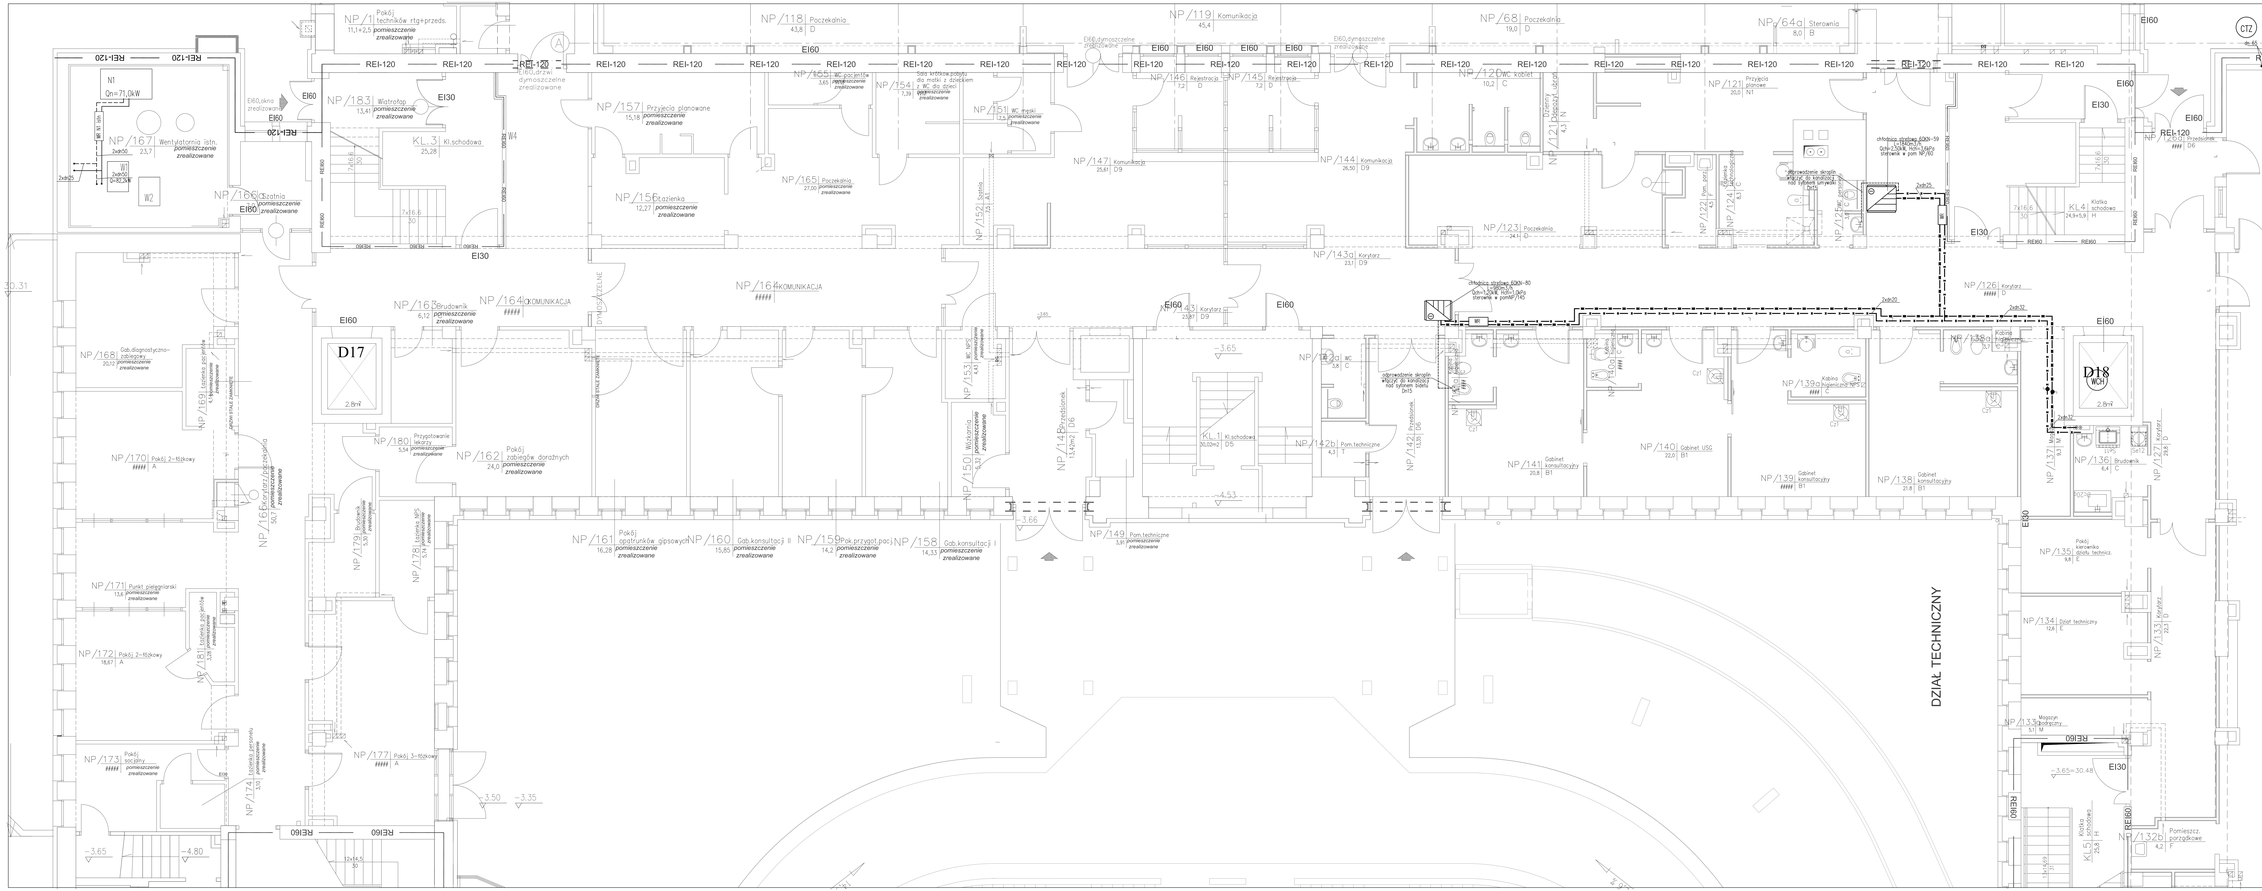

Projekt w zakresie wszystkich instalacji oraz robót z nimi związanych będzie realizowany na podstawie odrębnej umowy pomiędzy Zamawiającym a Wykonawcą robót.

STUDIO ONLAB
Ewa Lewicka-Kowalczyk
ul. Kazimierzowska 46/48 m 35, 02-546 Warszawa
Tel. 22 628 15 18, e-mail: biuro@onlab.net

KANWERSKI ARCHITEKCI
ARCHITEKT KANWERSKI
ul. Kazimierzowska 46/48 m 35, 02-546 Warszawa, tel. 501 081 155, 601 070 ...
Tel. 22 628 15 18, e-mail: biuro@kanwerski.pl

Tytuł:	PROJEKT WYKONAWCZY ZAMIENNY
Nazwa obiektu:	Budynek A1 Hybrid Executive Center, Business Park Porzecze, SP7/D2 ul. Modzelewskiego 25 - 02-304 Warszawa
Inwestor:	Solidal Szczęśliwicka Sp. z o.o. Spółka Partnerska ul. Szczęśliwicka 40 - 02-353 Warszawa, Budynek B
Adres:	ul. Modzelewskiego 25-02-304 Warszawa
Nazwa rysunku:	Wydzielenie dokumentacji projektowej zamiennej
Projektant:	Imię i Nazwisko / Specjalność / nr upr. / Podpis mgr inż. Anna Gilyńska / sanitarna / nr ewid. w ewidencji Izby Inż. Sanit. i Ochrony Środ.
Koordynator:	mgr inż. Anna Gilyńska
Sprawdził:	mgr inż. Anna Gilyńska / sanitarna / nr ewid. w ewidencji Izby Inż. Sanit. i Ochrony Środ.
Branża:	SANITARNA / WENT. WECH. / Data: 06.2020
Nazwa rysunku:	RZUT WYSOKI PARTER -PIĘKNA BUDYNKU A1 / Skala: 1:50
Zakres opracowania:	PW INSTALACJE CTZ, CTS I WCH
Numer rysunku:	A1-01-00 / PROJEKT WYKONAWCZY ZAMIENNY - PW - S - CT - C - R03 - 1 - 0