




Rozdzielnica IT-51
I/136 SALA ZABIEGOWO – OPERACYJNA

Inwestycja: BUDYNEK A1 SZPITAL GINEKOLOGICZNO - POŁOŻNICZY IM. ŚWIĘTEJ RODZINY ul. Madalińskiego 25, 02-544 Warszawa	Tytuł rys.				Schemat rozdzielni IT51			Opracował		-	Branża	Arkusz
								Projektował	mgr inż. D. Rydzewski	MAZI/0455/POOE/10	ELEKTRYCZNA	1/10
								Sprawdził			Faza	PW
Nr. projektu:		Rev	Data	Opis rewizji	Podpis	Funkcja	Tytuł, imię i nazwisko	Nr uprawnień	Podpis	Data	2014 Lipiec	

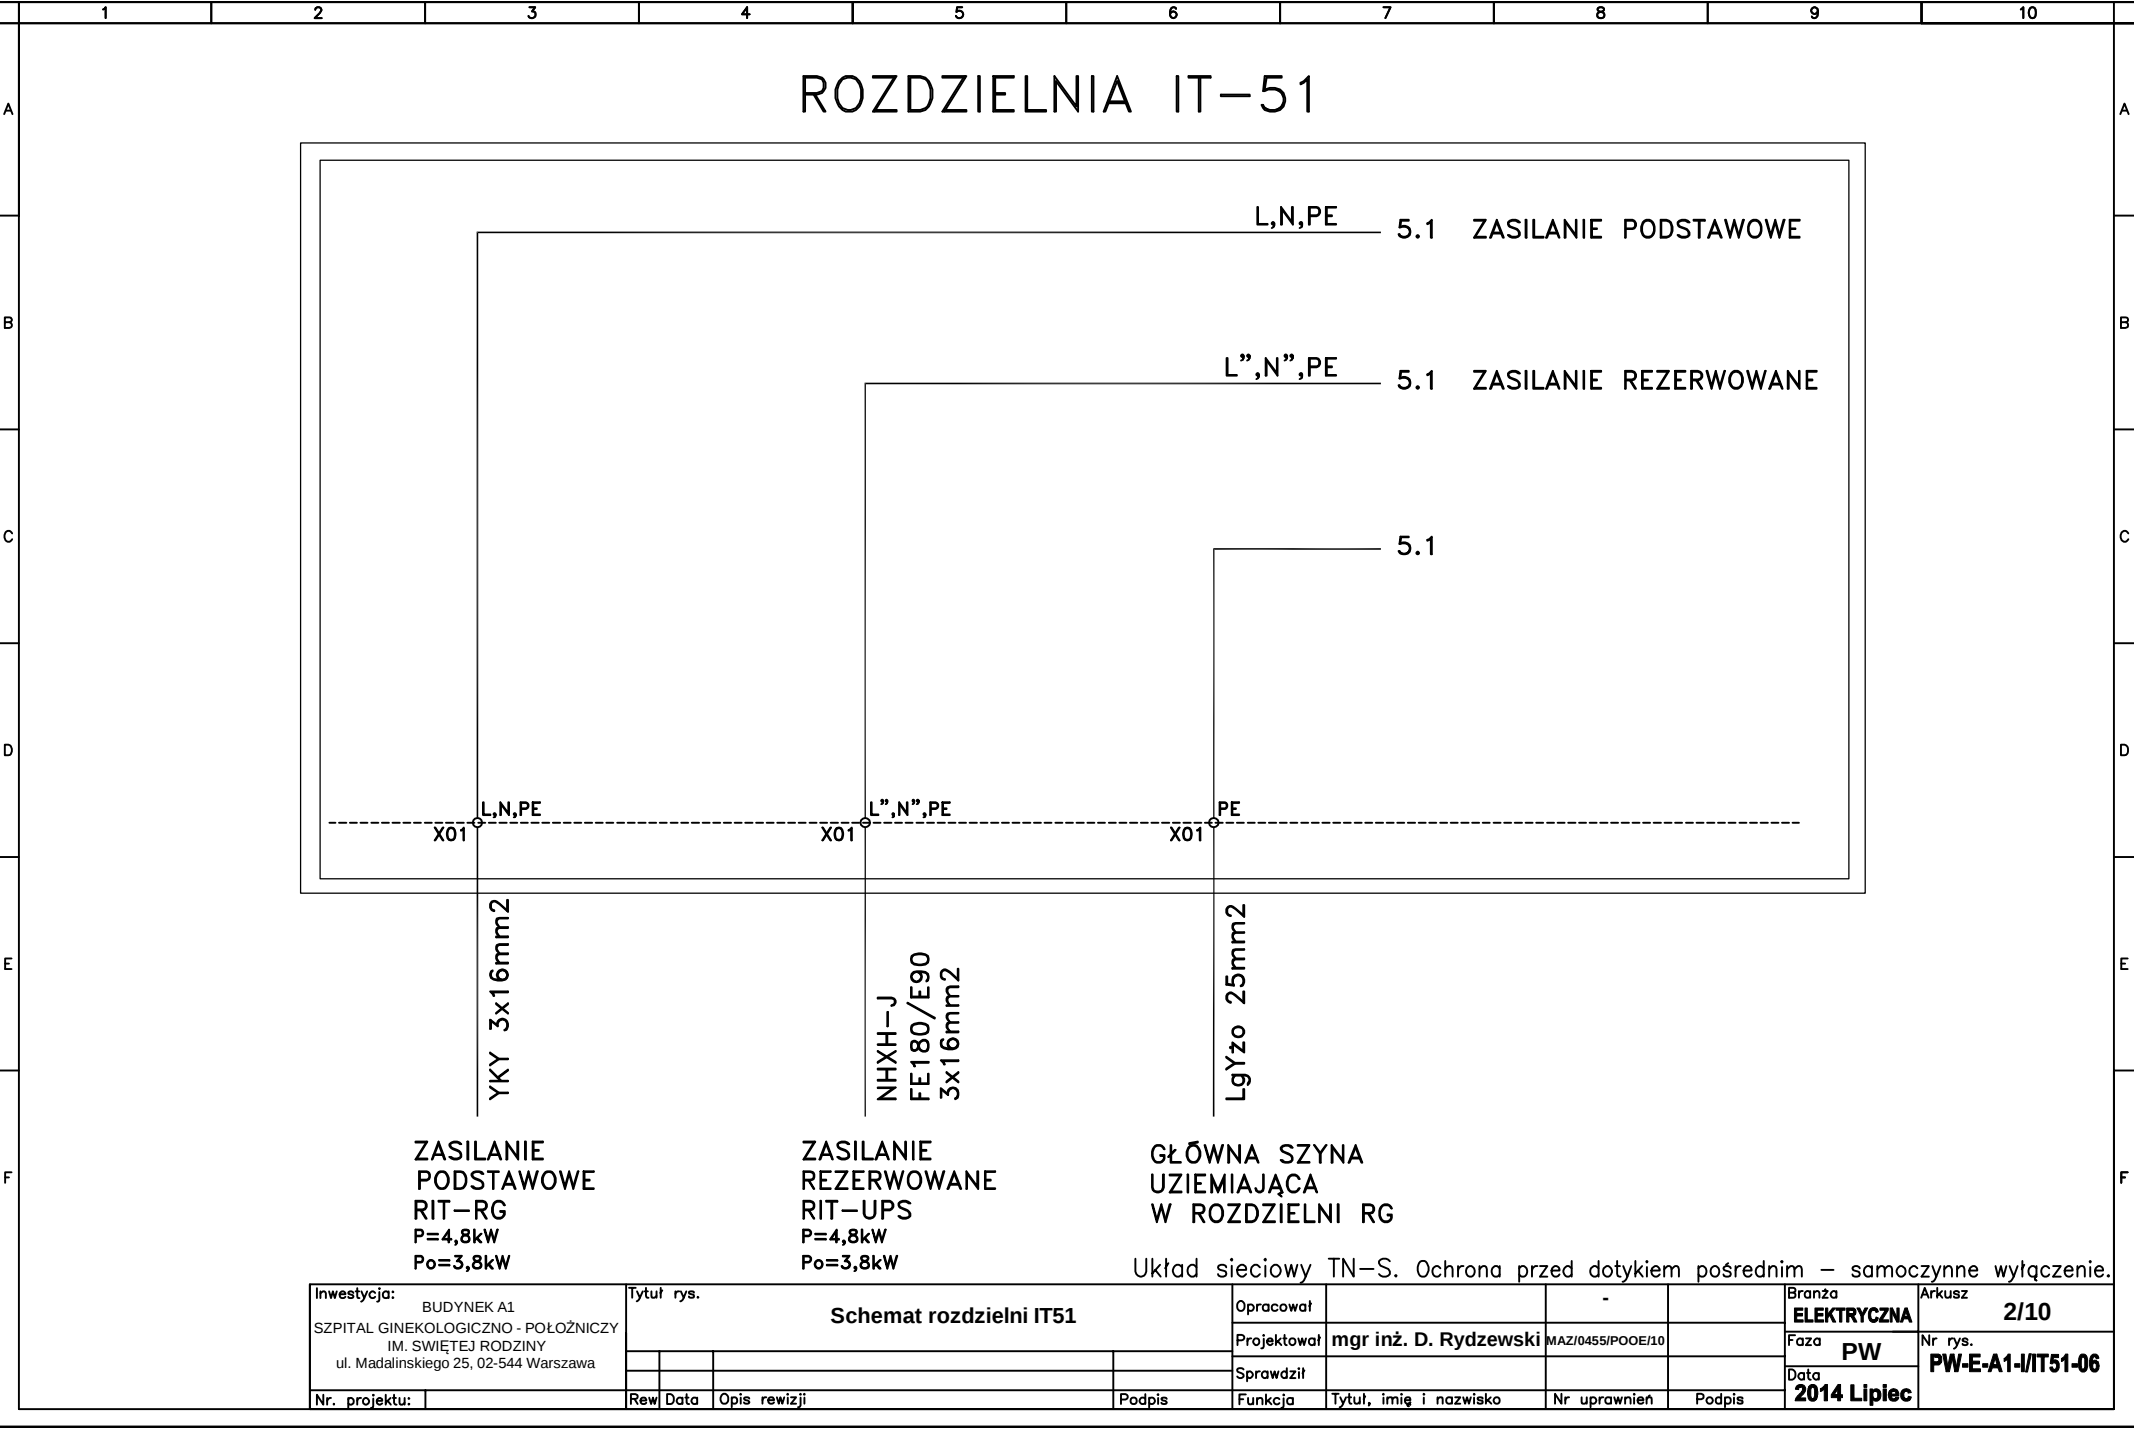

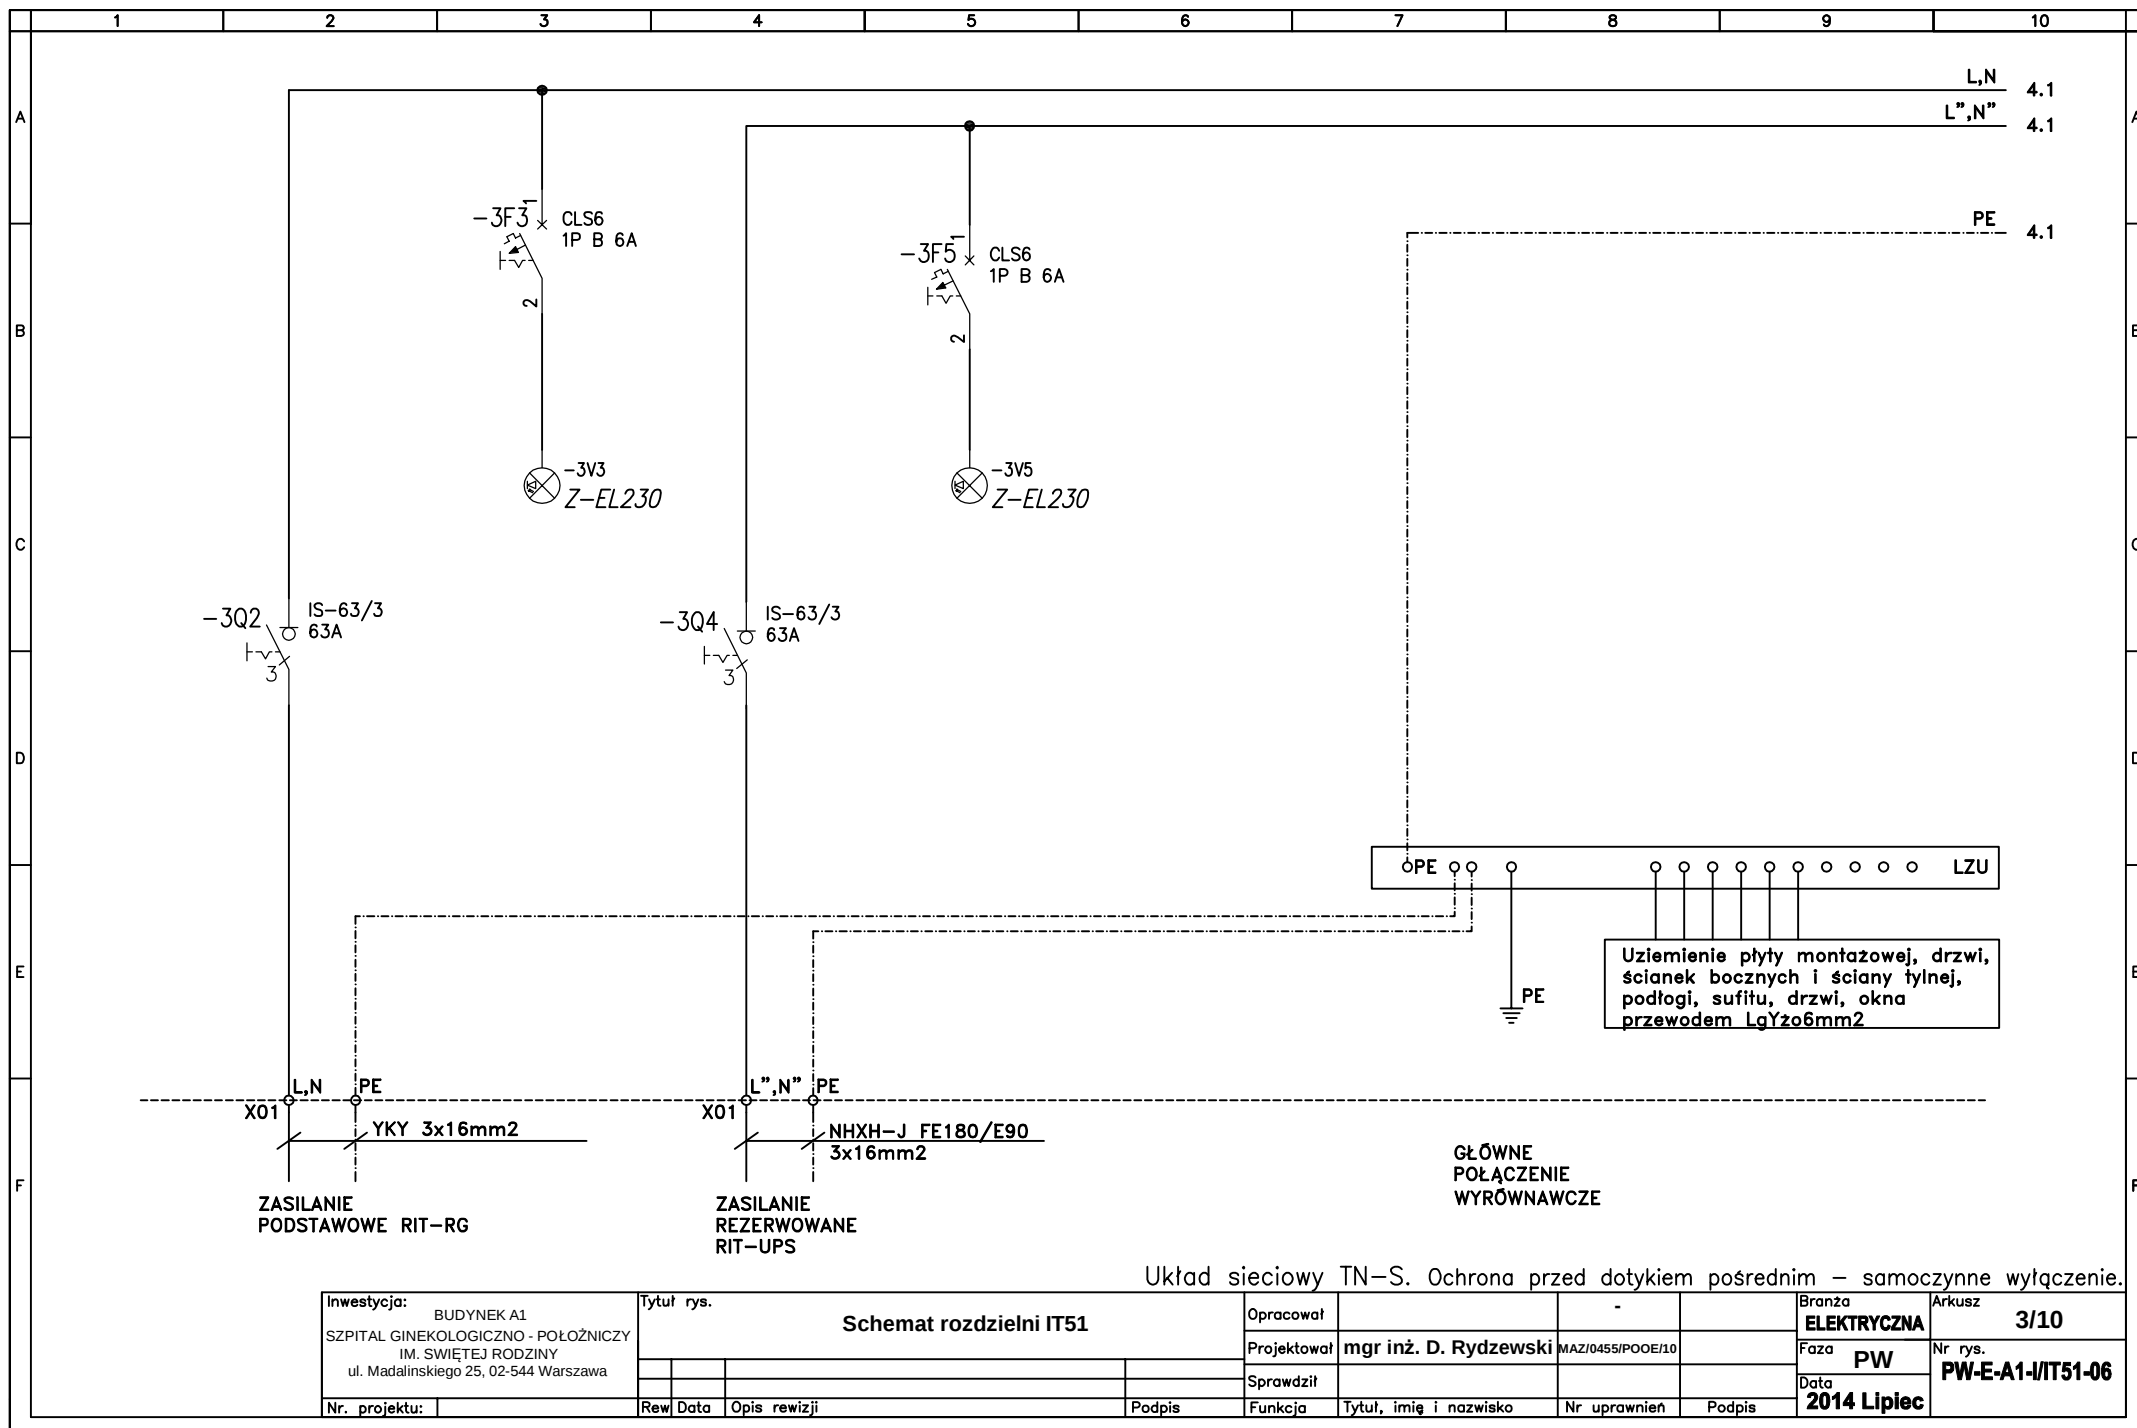

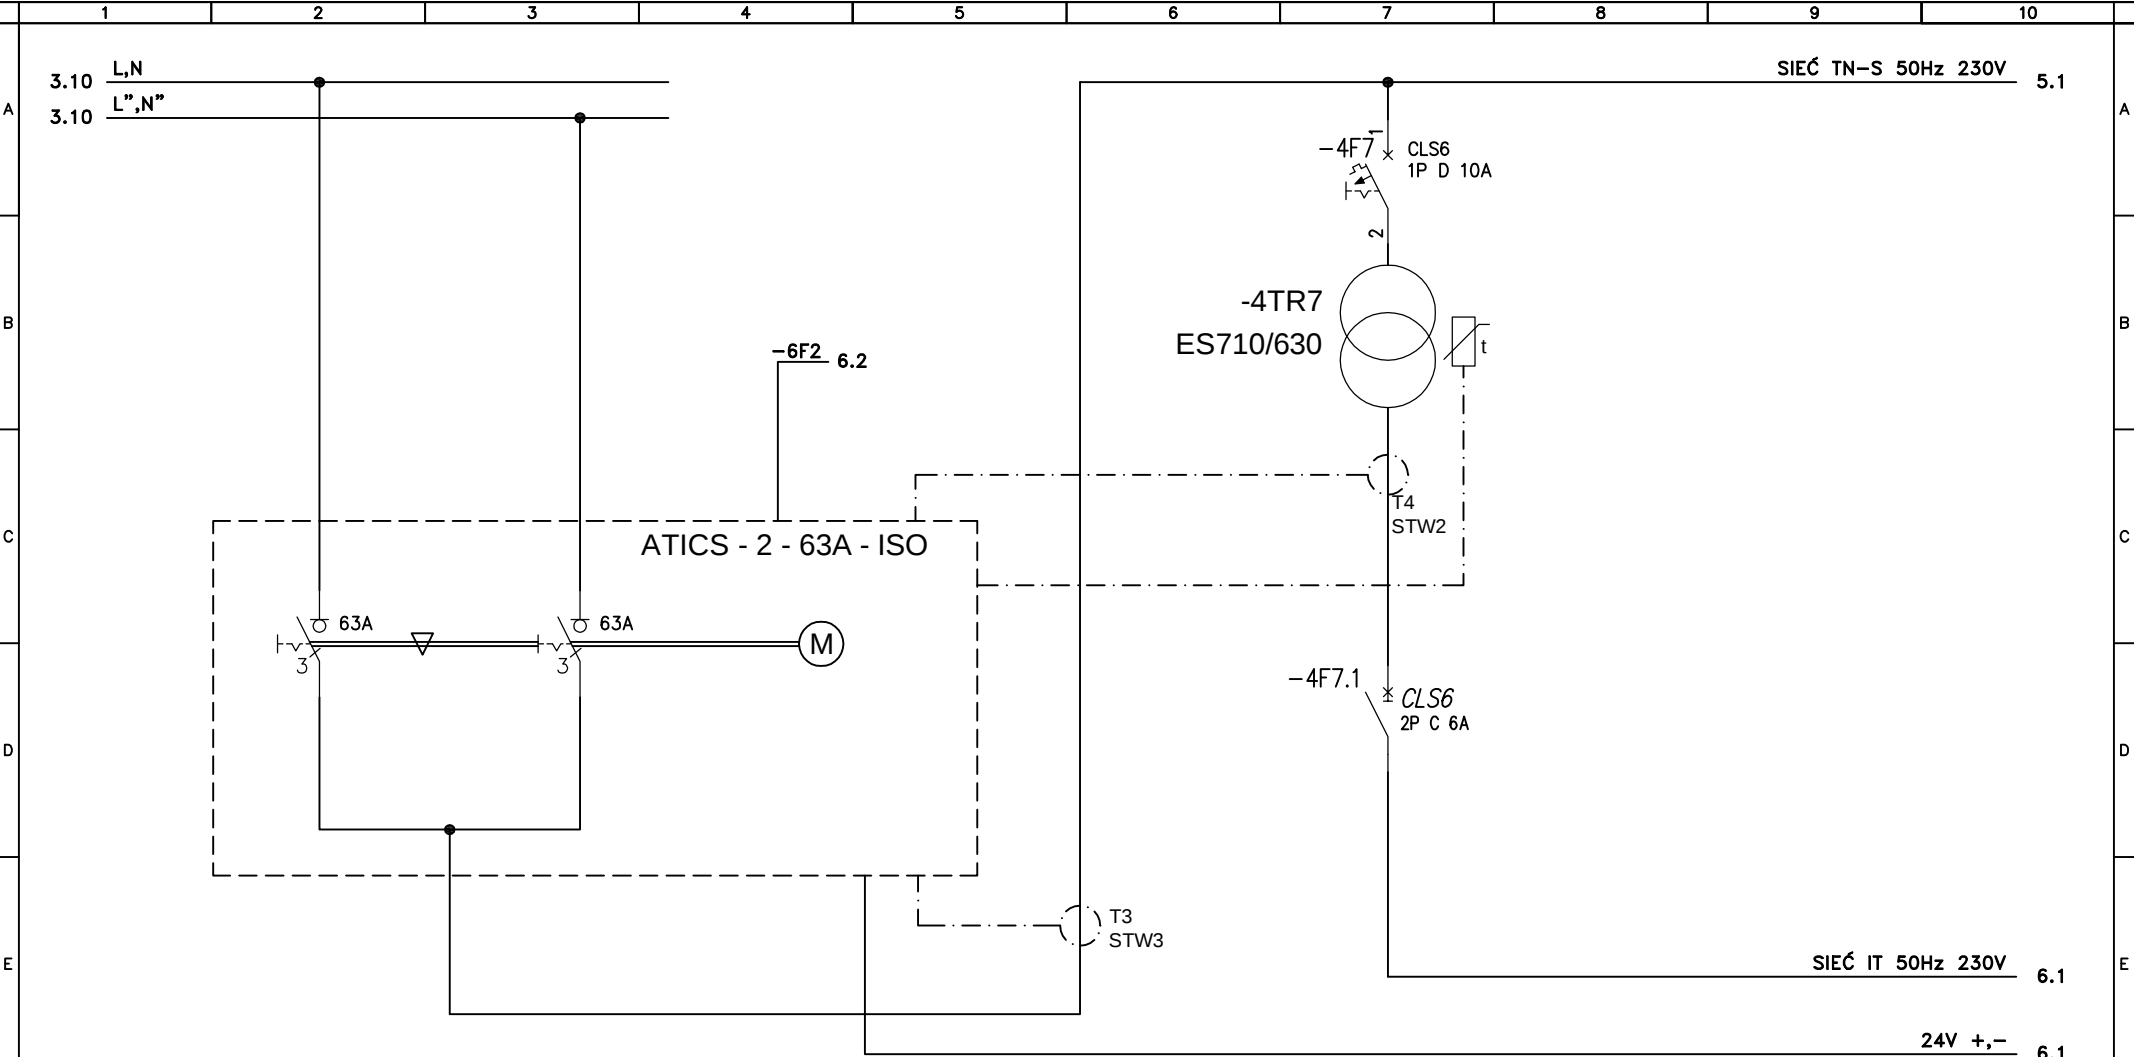



DWUBIEGUNOWY ZASPÓŁ PRZELĄCZAJĄCY
ATICS - 2 - 63A - ISO

TRANSFORMATOR MEDYCZNY
JEDNOFAZOWY ES710/630

Układ sieciowy TN-S. Ochrona przed dotykiem pośrednim – samoczynne wyłączenie.

Inwestycja: BUDYNEK A1 SZPITAL GINEKOLOGICZNO - POŁOŻNICZY IM. ŚWIĘTEJ RODZINY ul. Madalinskiego 25, 02-544 Warszawa	Tytuł rys. Schemat rozdzielni IT51				Opracował		-		Branża ELEKTRYCZNA	Arkusze 4/10
					Projektował	mgr inż. D. Rydzewski	MAZ/0455/POOE/10		Faza PW	Nr rys. PW-E-A1-I/IT51-06
					Sprawdził				Data 2014 Lipiec	
	Nr. projektu:	Rew	Data	Opis rewizji	Podpis	Funkcja	Tytuł, imię i nazwisko	Nr uprawnień	Podpis	

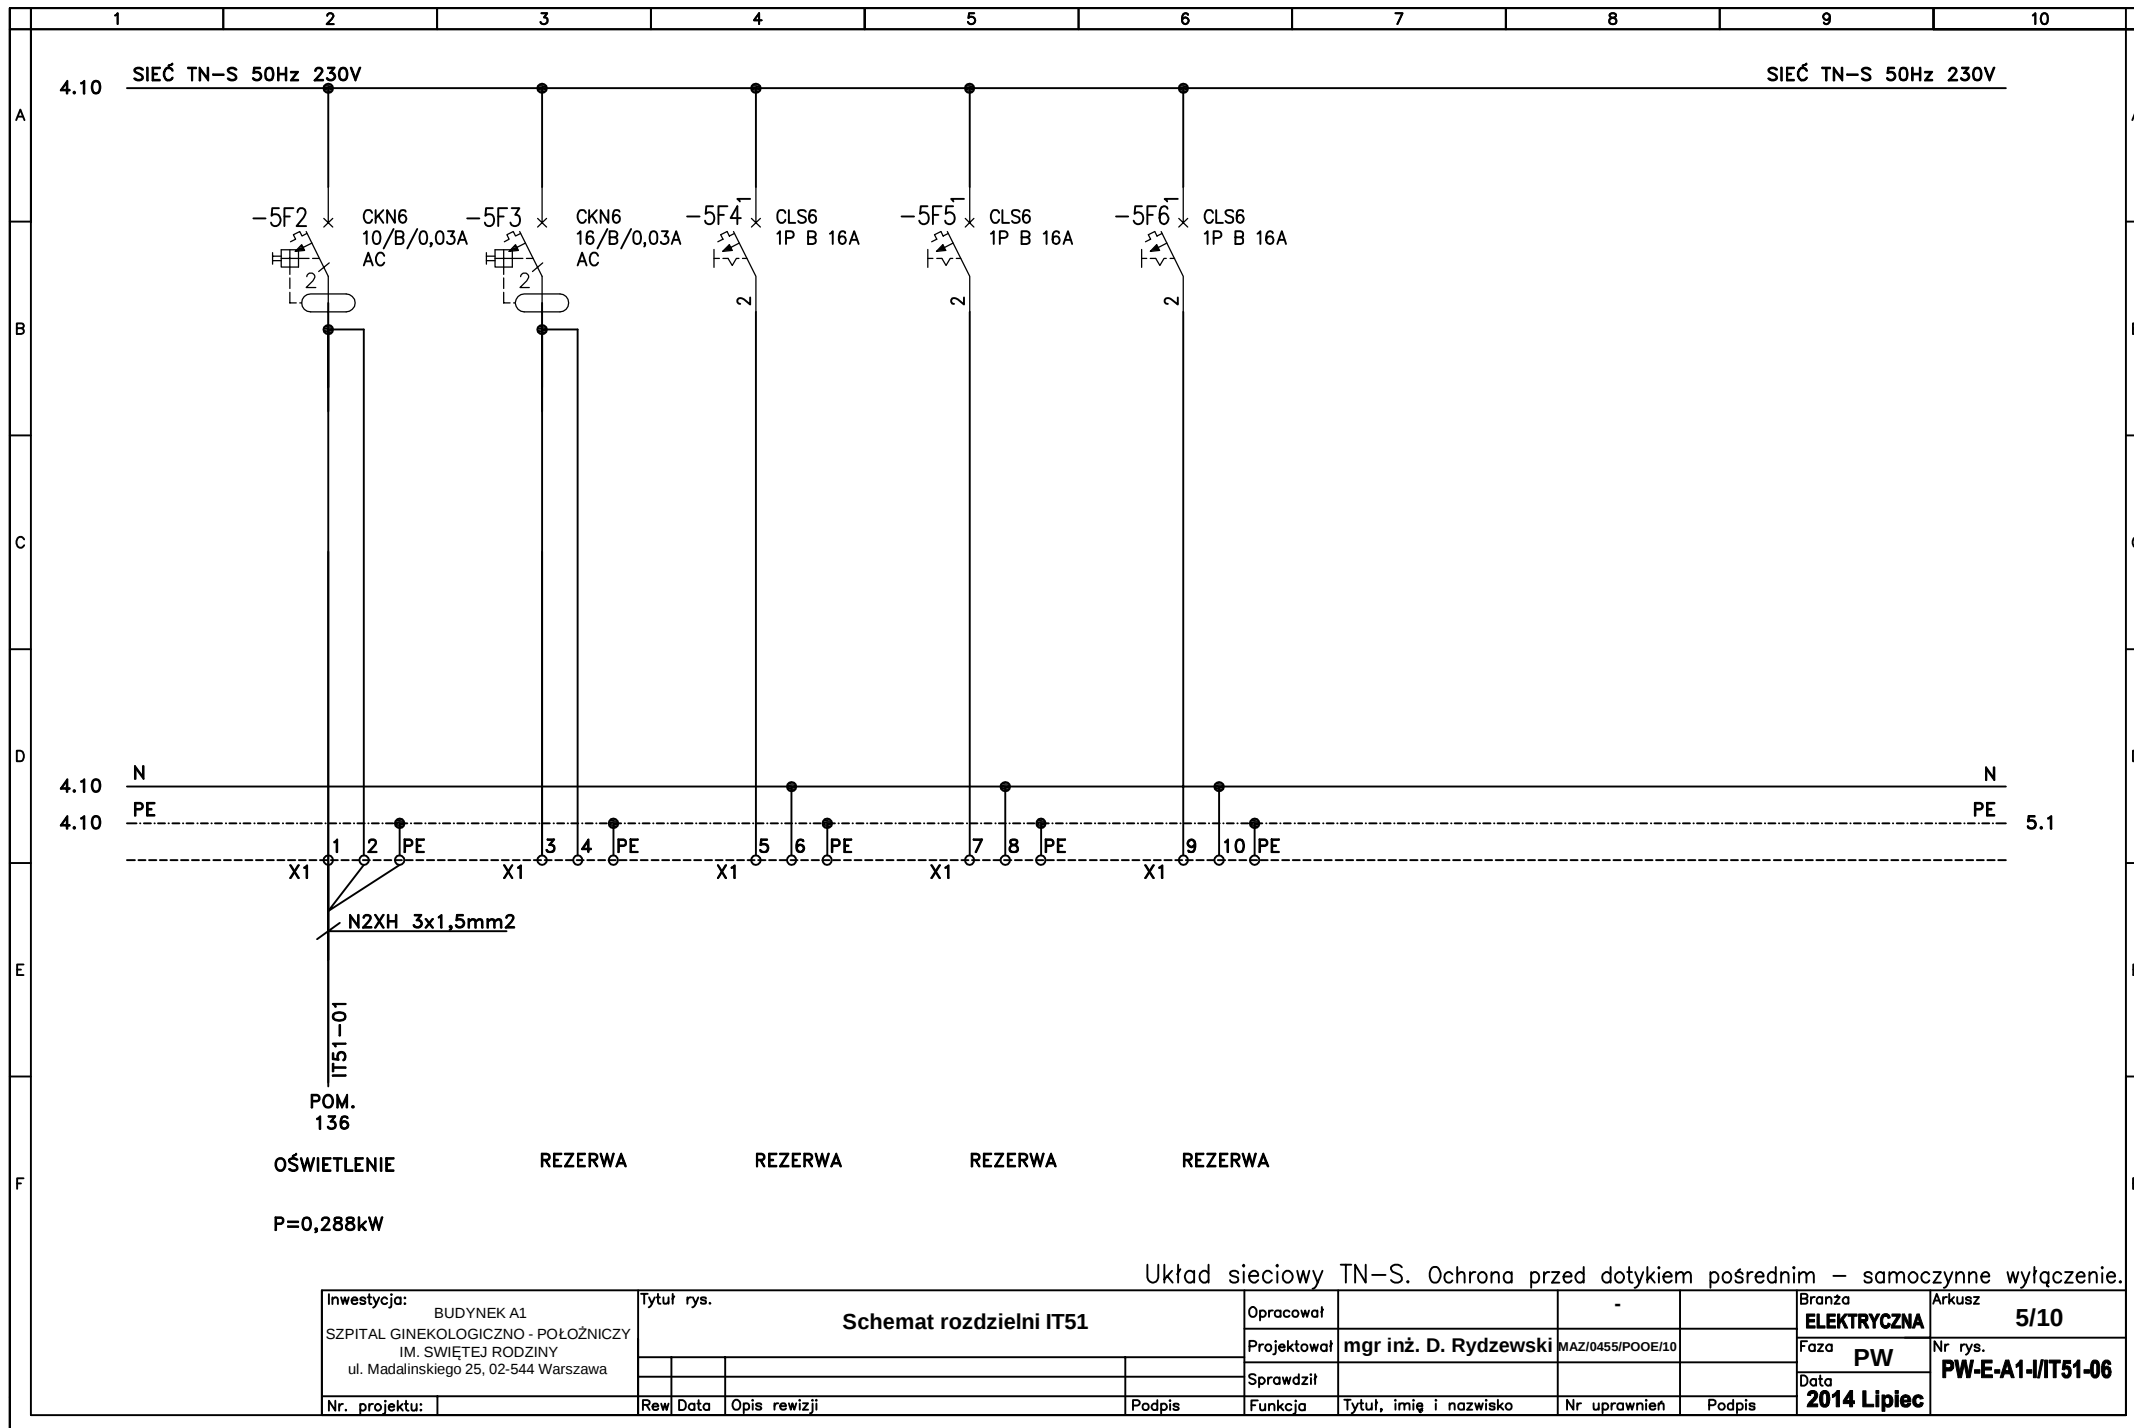

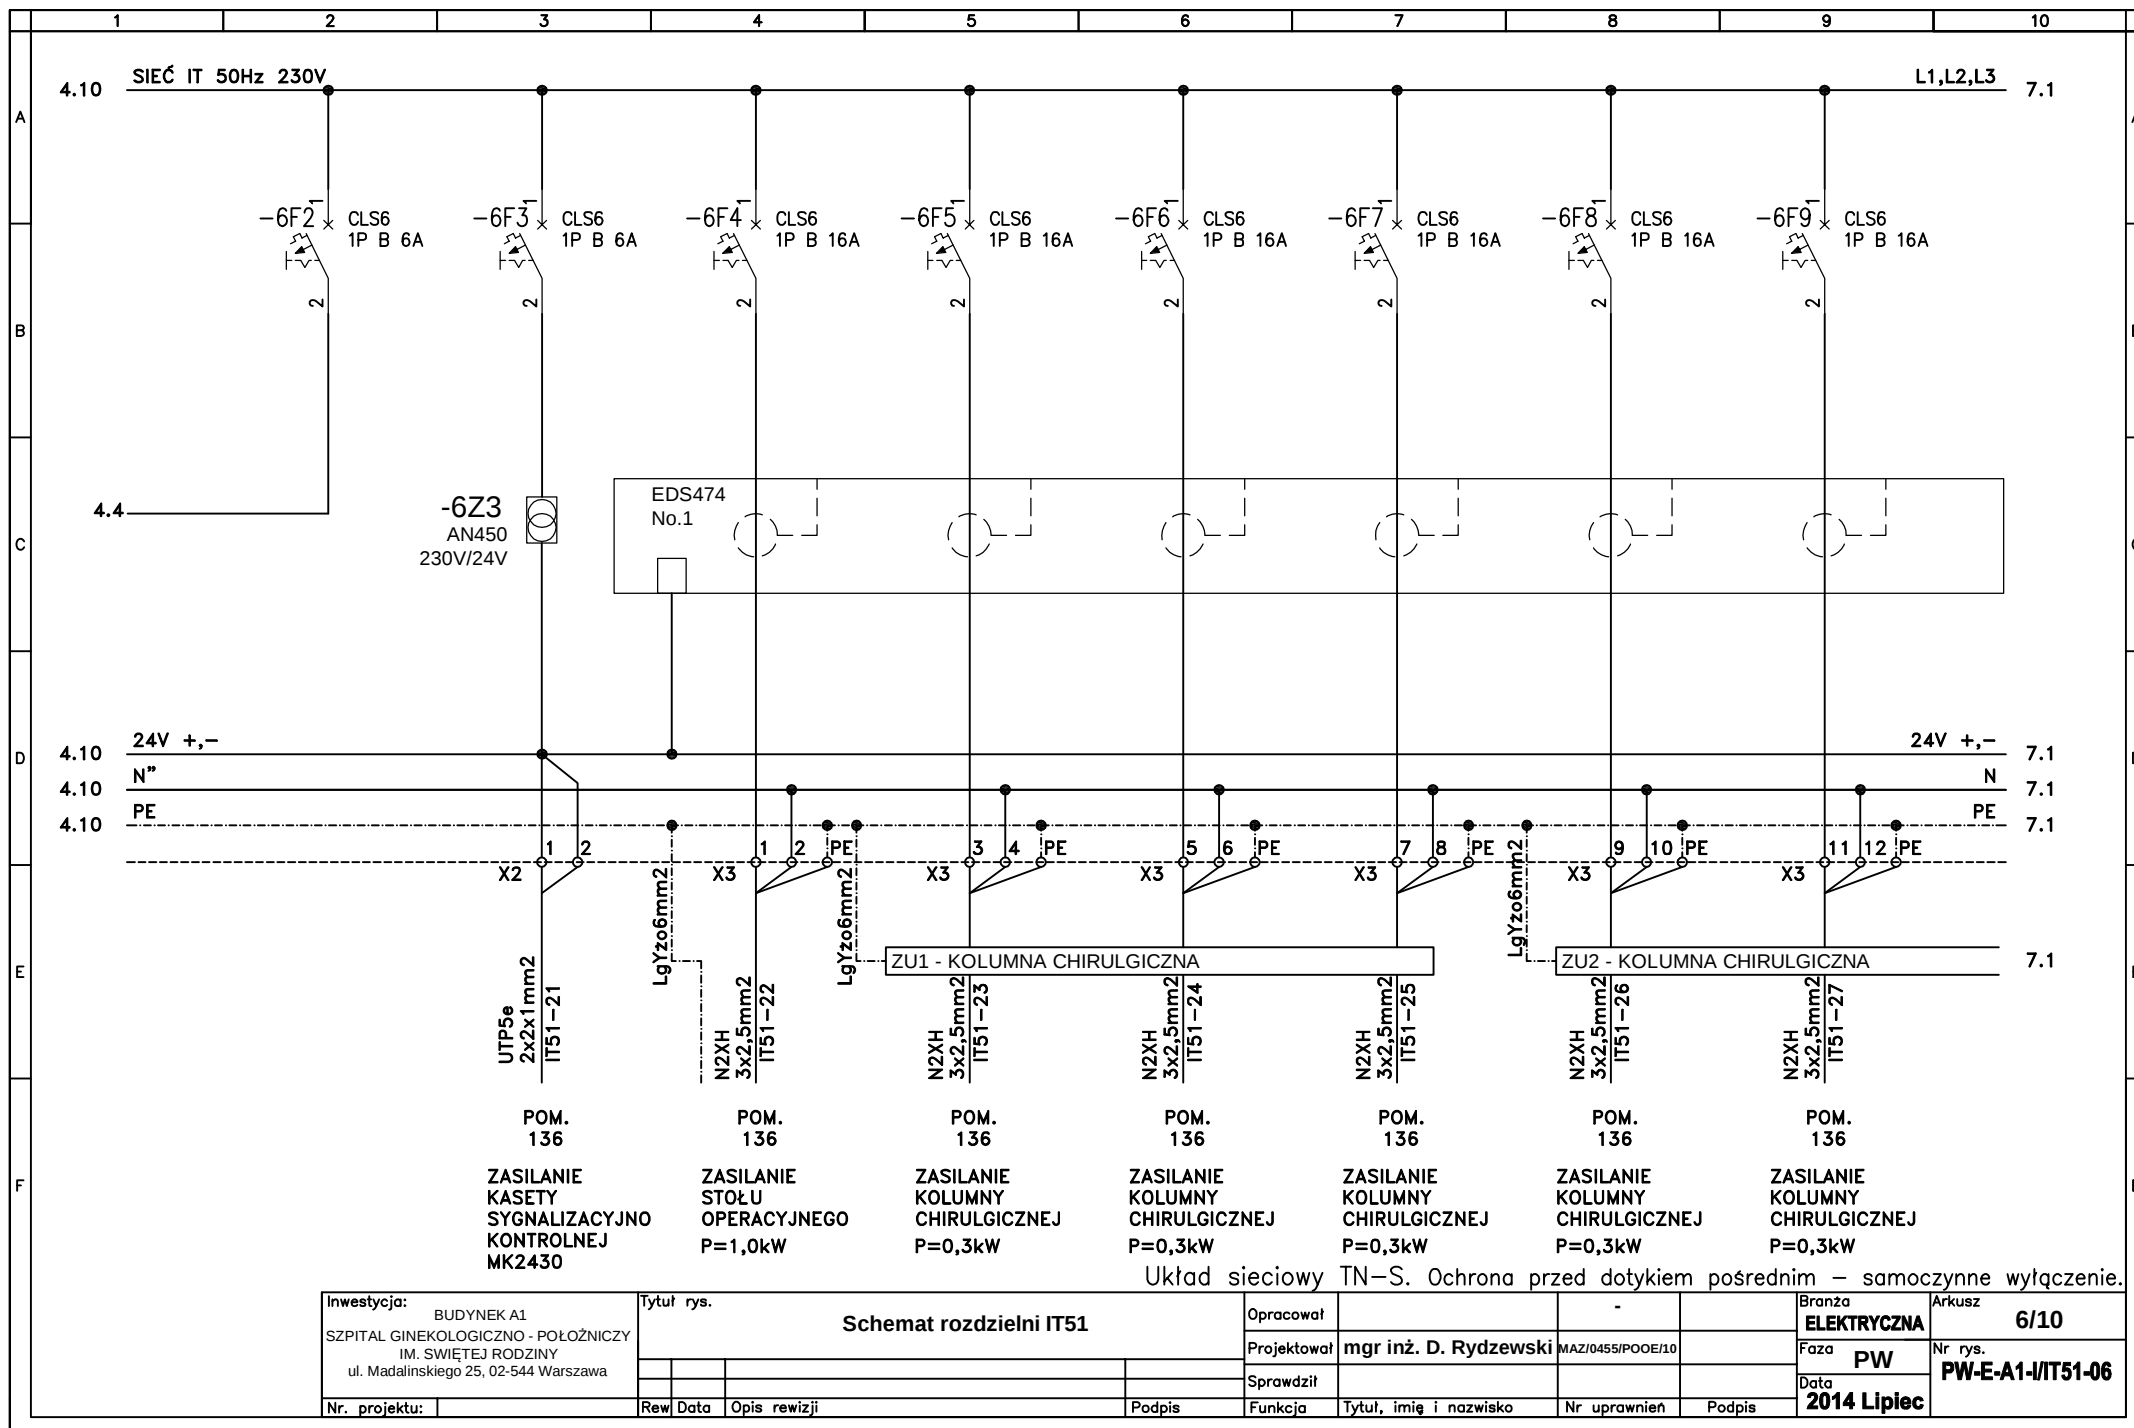

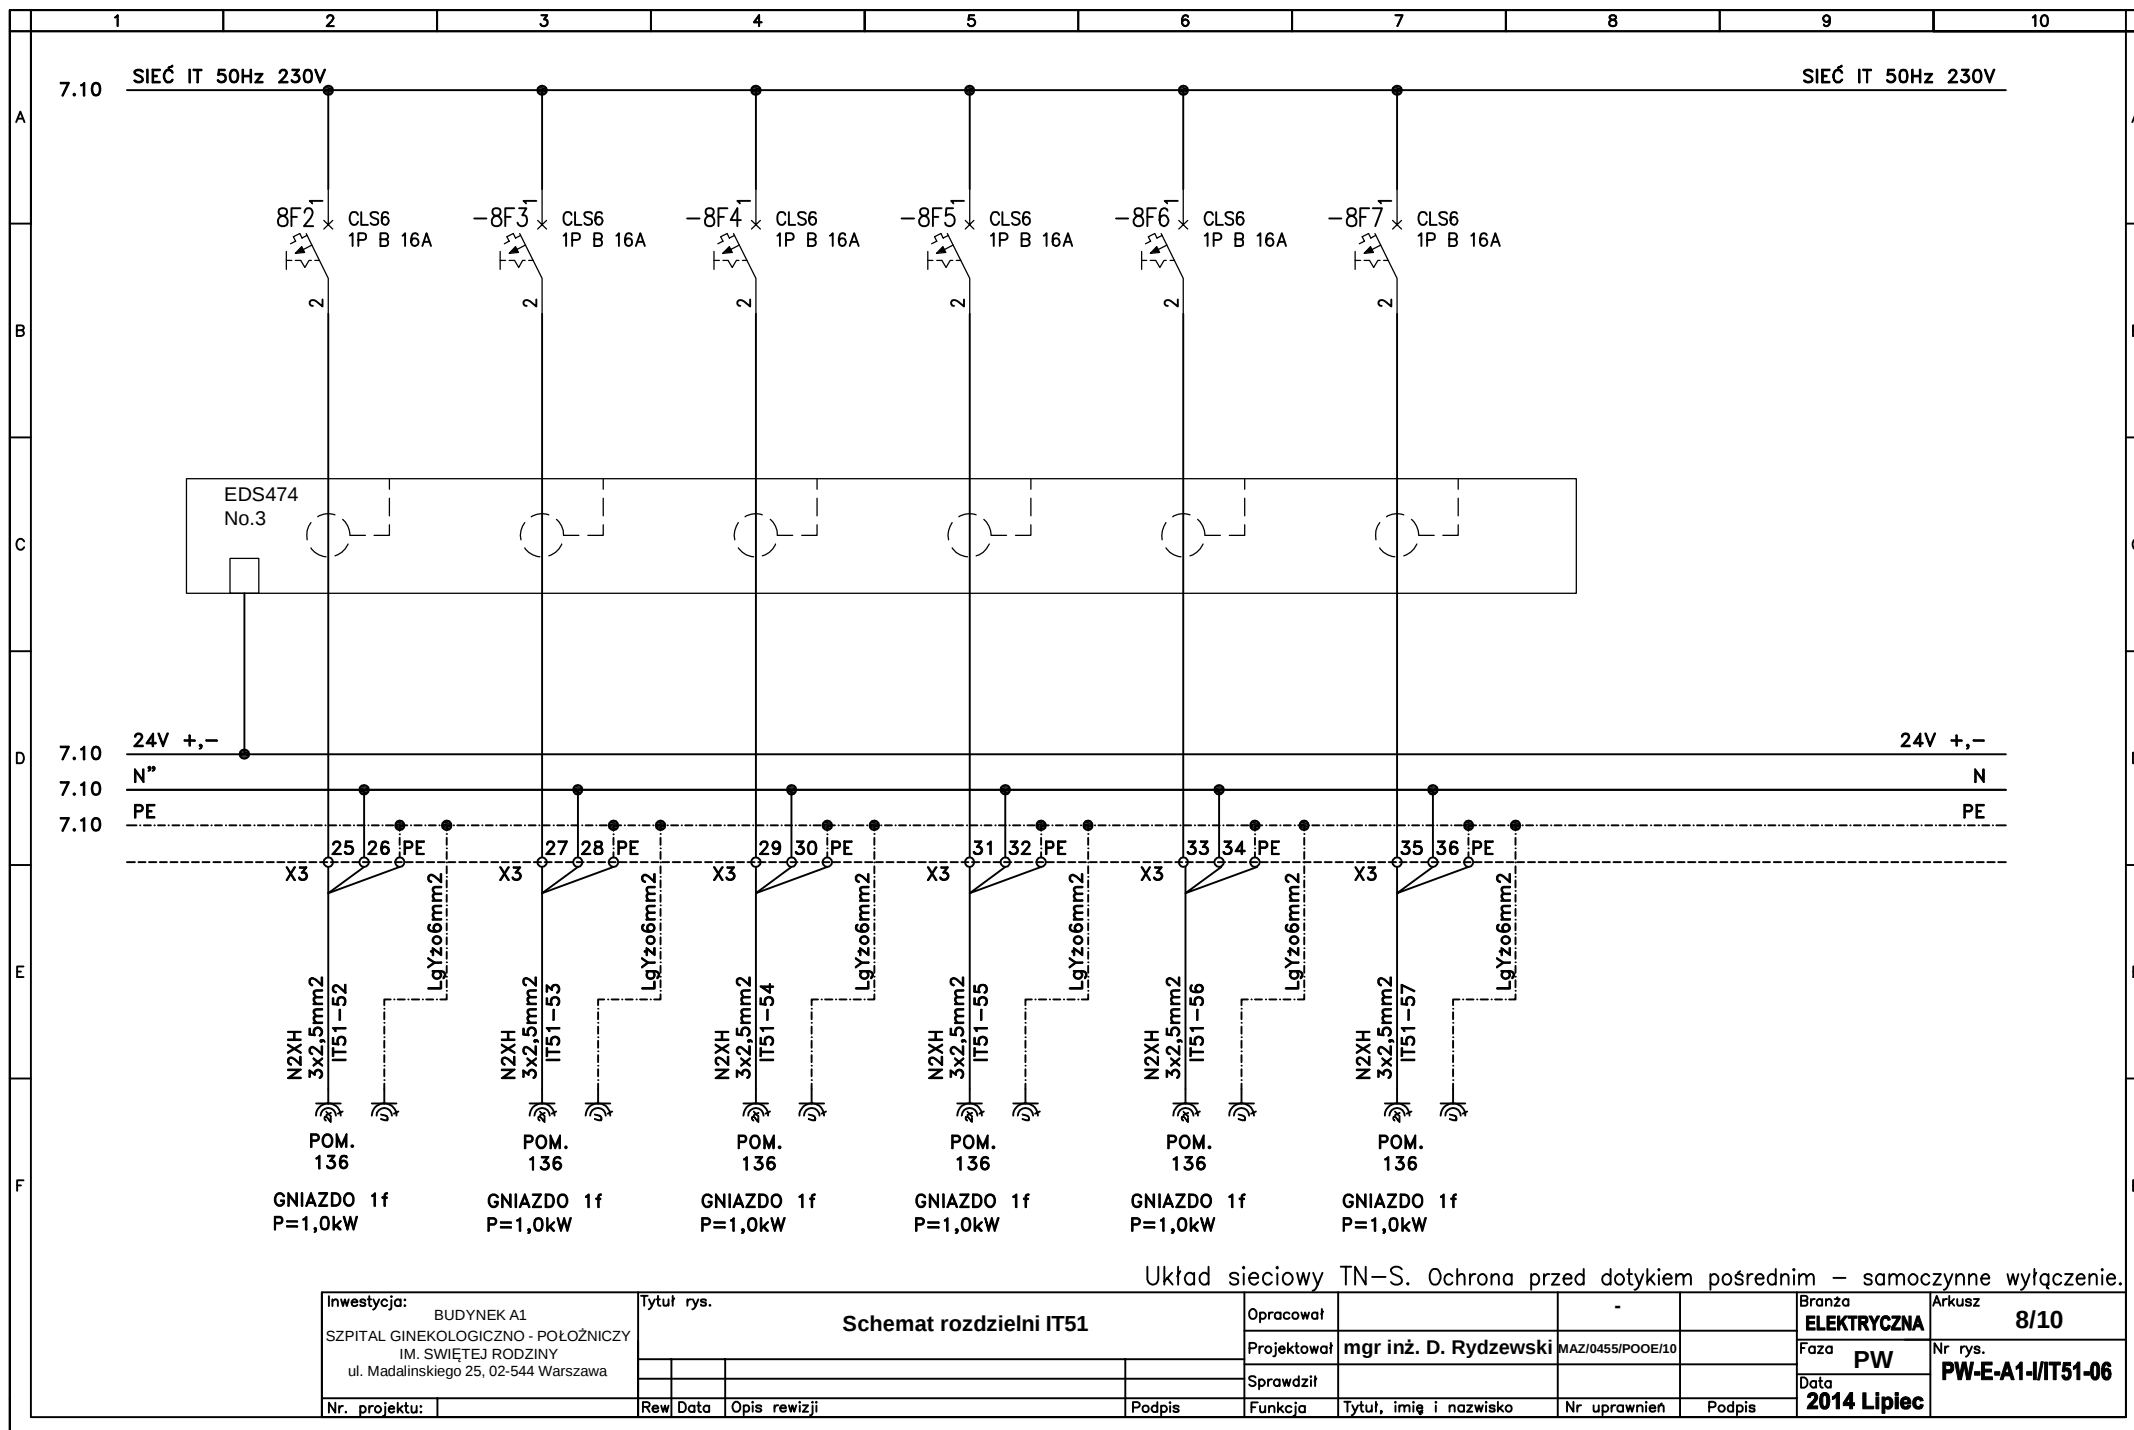


Diagram illustrating the earthing system (UZIEMIENIE ROZDZIELNI IT-51) for a building, showing the connection of various electrical components to the main earthing bus (GŁÓWNA SZYNA UZIEMIAJĄCA W ROZDZIELNI RG).

The main earthing bus is connected to the ground (LZU) via a 25mm² LgYzo cable. The bus is also connected to the PE line.


The diagram shows the following components connected to the main earthing bus:

- ZESTAW PRZYŁŹKOWY ZU-1
- ZESTAW PRZYŁŹKOWY ZU-2
- ZESTAW PRZYŁŹKOWY ZU-3
- ZESTAW PRZYŁŹKOWY ZU-4
- Gniazdo 1f U
- Gniazdo 1f U
- ZASILACZ BATERII UMYWALKOWEJ
- SUFIT
- PODŁOGA
- DRZWI
- OKNA
- WENTYLACJA

The main earthing bus is labeled GŁÓWNA SZYNA UZIEMIAJĄCA W ROZDZIELNI RG. The connection to the ground is labeled LZU. The connection to the PE line is labeled OPE. The cable connecting the bus to the ground is labeled LgYzo 25mm². The cables connecting the bus to the components are labeled LgYzo 6mm².

Układ sieciowy TN-S. Ochrona przed dotykiem pośrednim – samoczynne wyłączenie.

Inwestycja: BUDYNEK A1 SZPITAL GINEKOLOGICZNO - POŁOŻNICZY IM. ŚWIĘTEJ RODZINY ul. Madalińskiego 25, 02-544 Warszawa	Tytuł rys. Schemat rozdzielni TRII/5				Opracował -		Branża ELEKTRYCZNA		Arkusz 9/10	
					Projektował mgr inż. D. Rydzewski		MAZ/0455/POOE/10		Faza PW	
					Sprawdził				Nr rys. PW-E-A1-I/IT51-06	
Nr. projektu:	Rev	Data	Opis rewizji	Podpis	Funkcja	Tytuł, imię i nazwisko	Nr uprawnień	Podpis	Data 2014 Lipiec	

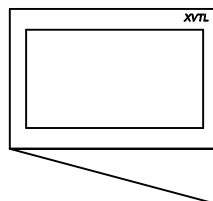

Układ sieciowy TN-S. Ochrona przed dotykiem pośrednim – samoczynne wyłączenie.

Inwestycja: BUDYNEK A1 SZPITAL GINEKOLOGICZNO - POŁOŻNICZY IM. ŚWIĘTEJ RODZINY ul. Madalińskiego 25, 02-544 Warszawa	Tytuł rys.				Opracował		-		Branża	Arkusz
	Schemat rozdzielni TRII/5				Projektował		mgr inż. D. Rydzewski		MAZI/0455/POOE/10	10/10
					Sprawdził				Faza	Nr rys.
									Data	
Nr. projektu:	Rev	Data	Opis rewizji		Podpis	Funkcja	Tytuł, imię i nazwisko		Nr uprawnień	Podpis
2014 Lipiec										
PW-E-A1-1/IT51-06										