

	1	2	3	4	5	6	7	8	9	10	
A											A
B											B
C	BUDYNEK A1 SZPITAL GINEKOLOGICZNO – POŁOŻNICZY IM. ŚWIĘTEJ RODZINY ul. Madalińskiego 25 02–544 Warszawa										C
D											D
E	Rozdzielnica IT–53 I/134 NADZÓR PIELEGNACYJNY POKÓJ 4 ŁÓŻEK										E
F											F
Układ sieciowy TN–S. Ochrona przed dotykiem pośrednim – samoczynne wylączenie.											
Inwestycja: BUDYNEK A1 SZPITAL GINEKOLOGICZNO - POŁOŻNICZY IM. SWIĘTEJ RODZINY ul. Madalinskiego 25, 02-544 Warszawa			Tytuł rys. Schemat rozdzielni IT53			Opracował		-	Branża ELEKTRYCZNA	Arkusz 1/9	
						Projektował	mgr inż. D. Rydzewski	MAZI0455/POOE/I10	Faza PW	Nr rys. PW-E-A1-I/IT53-08	
						Sprawdził			Data 2014 Lipiec		
Nr. projektu:			Rewizja	Data	Opis rewizji	Podpis	Funkcja	Tytuł, imię i nazwisko	Nr uprawnień	Podpis	

	1	2	3	4	5	6	7	8	9	10	
A											A
B											B
C	BUDYNEK A1 SZPITAL GINEKOLOGICZNO – POŁOŻNICZY IM. ŚWIĘTEJ RODZINY ul. Madalińskiego 25 02–544 Warszawa										C
D											D
E	Rozdzielnica IT–53 I/134 NADZÓR PIELĘGNACYJNY POKÓJ 4 ŁÓŻEK										E
F											F
Układ sieciowy TN–S. Ochrona przed dotykiem pośrednim – samoczynne wylączenie.											
Inwestycja: BUDYNEK A1 SZPITAL GINEKOLOGICZNO - POŁOŻNICZY IM. SWIĘTEJ RODZINY ul. Madalinskiego 25, 02-544 Warszawa			Tytuł rys. Schemat rozdzielni IT53			Opracował		-	Branża ELEKTRYCZNA	Arkusz 1/9	
						Projektował	mgr inż. D. Rydzewski	MAZI0455/POOE/I10	Faza PW	Nr rys. PW-E-A1-I/IT53-08	
						Sprawdził			Data 2014 Lipiec		
Nr. projektu:			Rewizja	Data	Opis rewizji	Podpis	Funkcja	Tytuł, imię i nazwisko	Nr uprawnień	Podpis	

1

2

3

4

5

6

7

8

9

10

A

B

C

D

E

F

BUDYNEK A1

SZPITAL GINEKOLOGICZNO – POŁOŻNICZY IM. ŚWIĘTEJ RODZINY

ul. Madalińskiego 25

02–544 Warszawa


Rozdzielnica IT–53

I/134 NADZÓR PIELĘGNACYJNY POKÓJ 4 ŁÓŻEK

Układ sieciowy TN–S. Ochrona przed dotykiem pośrednim – samoczynne wylączenie.

Inwestycja: BUDYNEK A1 SZPITAL GINEKOLOGICZNO - POŁOŻNICZY IM. SWIĘTEJ RODZINY ul. Madalinskiego 25, 02-544 Warszawa		Tytuł rys. Schemat rozdzielni IT53		Opracował		-		Branża ELEKTRYCZNA	Arkusz 1/9
				Projektował	mgr inż. D. Rydzewski	MAZI0455/POOE/I10		Faza PW	Nr rys. PW-E-A1-I/IT53-08
				Sprawdził				Data 2014 Lipiec	
Nr. projektu:		Rewizja	Data	Opis rewizji	Podpis	Funkcja	Tytuł, imię i nazwisko	Nr uprawnień	Podpis

ROZDZIELNIA IT-61

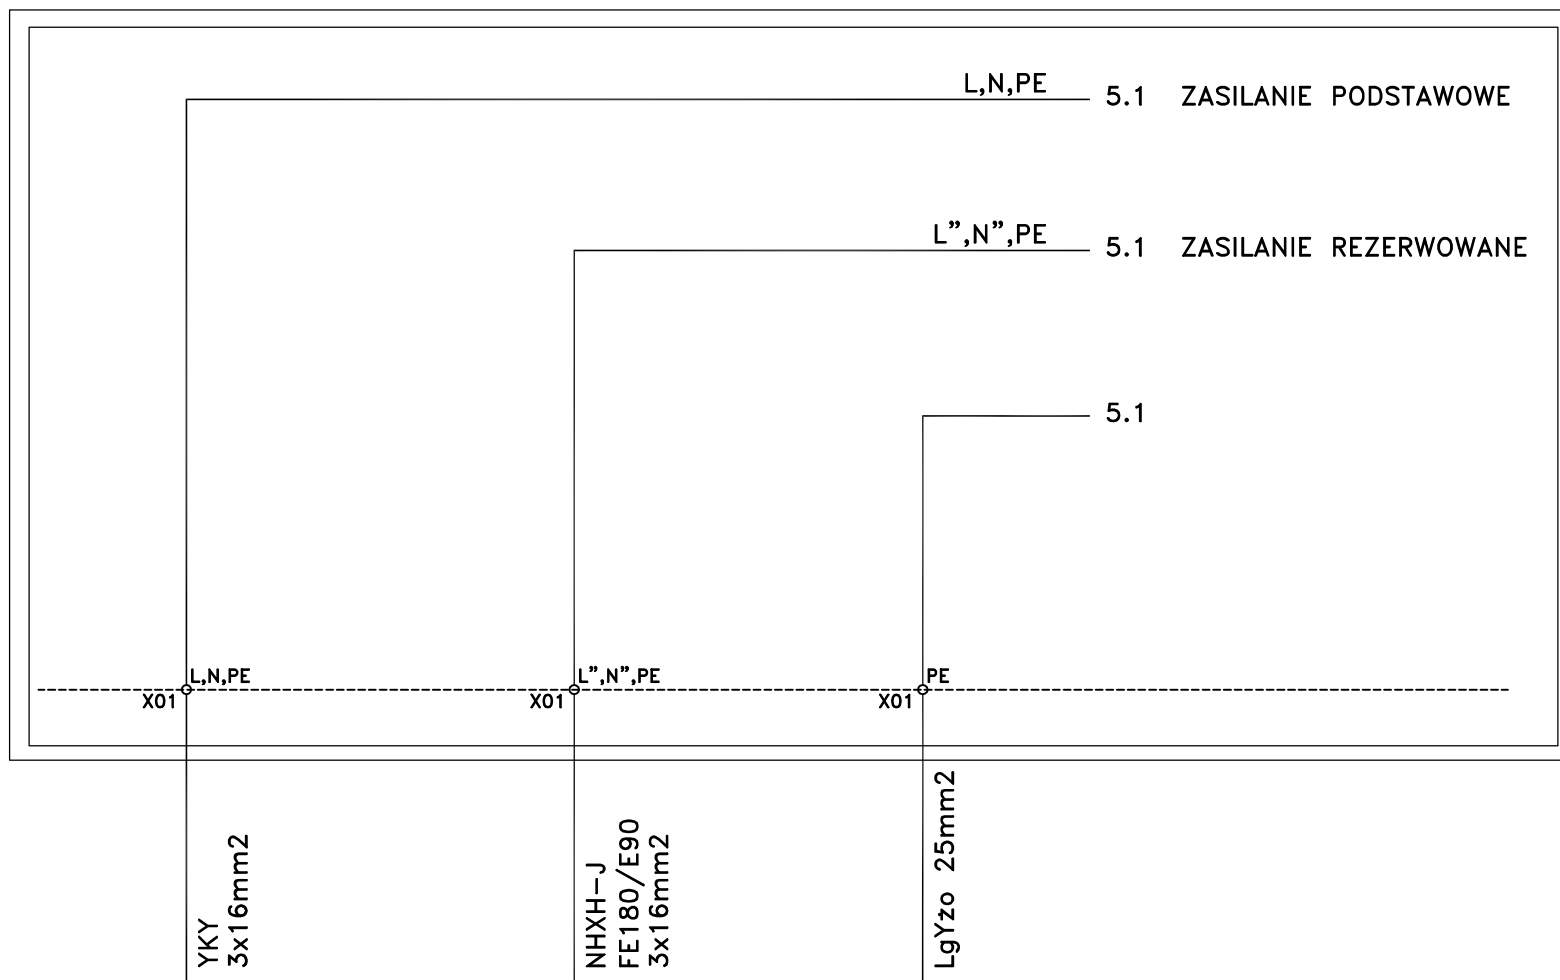


ZASILANIE
PODSTAWOWE
RIT-RG
P=4,8kW
Po=3,8kW

ZASILANIE
REZERWOWANE
RIT-UPS
P=4,8kW
Po=3,8kW

GŁÓWNA SZYNA
UZIEMIAJĄCA
W ROZDZIELNI RG

Układ sieciowy TN-S. Ochrona przed dotykiem pośrednim – samoczynne wyłączenie.

Inwestycja: BUDYNEK A1 SZPITAL GINEKOLOGICZNO - POŁOŻNICZY IM. ŚWIĘTEJ RODZINY ul. Madalinskiego 25, 02-544 Warszawa	Tytuł rys.				Opracował		-		Branża	Arkusz
	Schemat rozdzielni IT53				Projektował	mgr inż. D. Rydzewski	MAZ/0455/POOE/10		ELEKTRYCZNA	2/9
					Sprawił				Faza	Nr rys.
					Podpis				Data	PW-E-A1-I/IT53-08
Nr. projektu:	Rew	Data	Opis rewizji	Podpis	Funkcja	Tytuł, imię i nazwisko	Nr uprawnień	Podpis	2014 Lipiec	

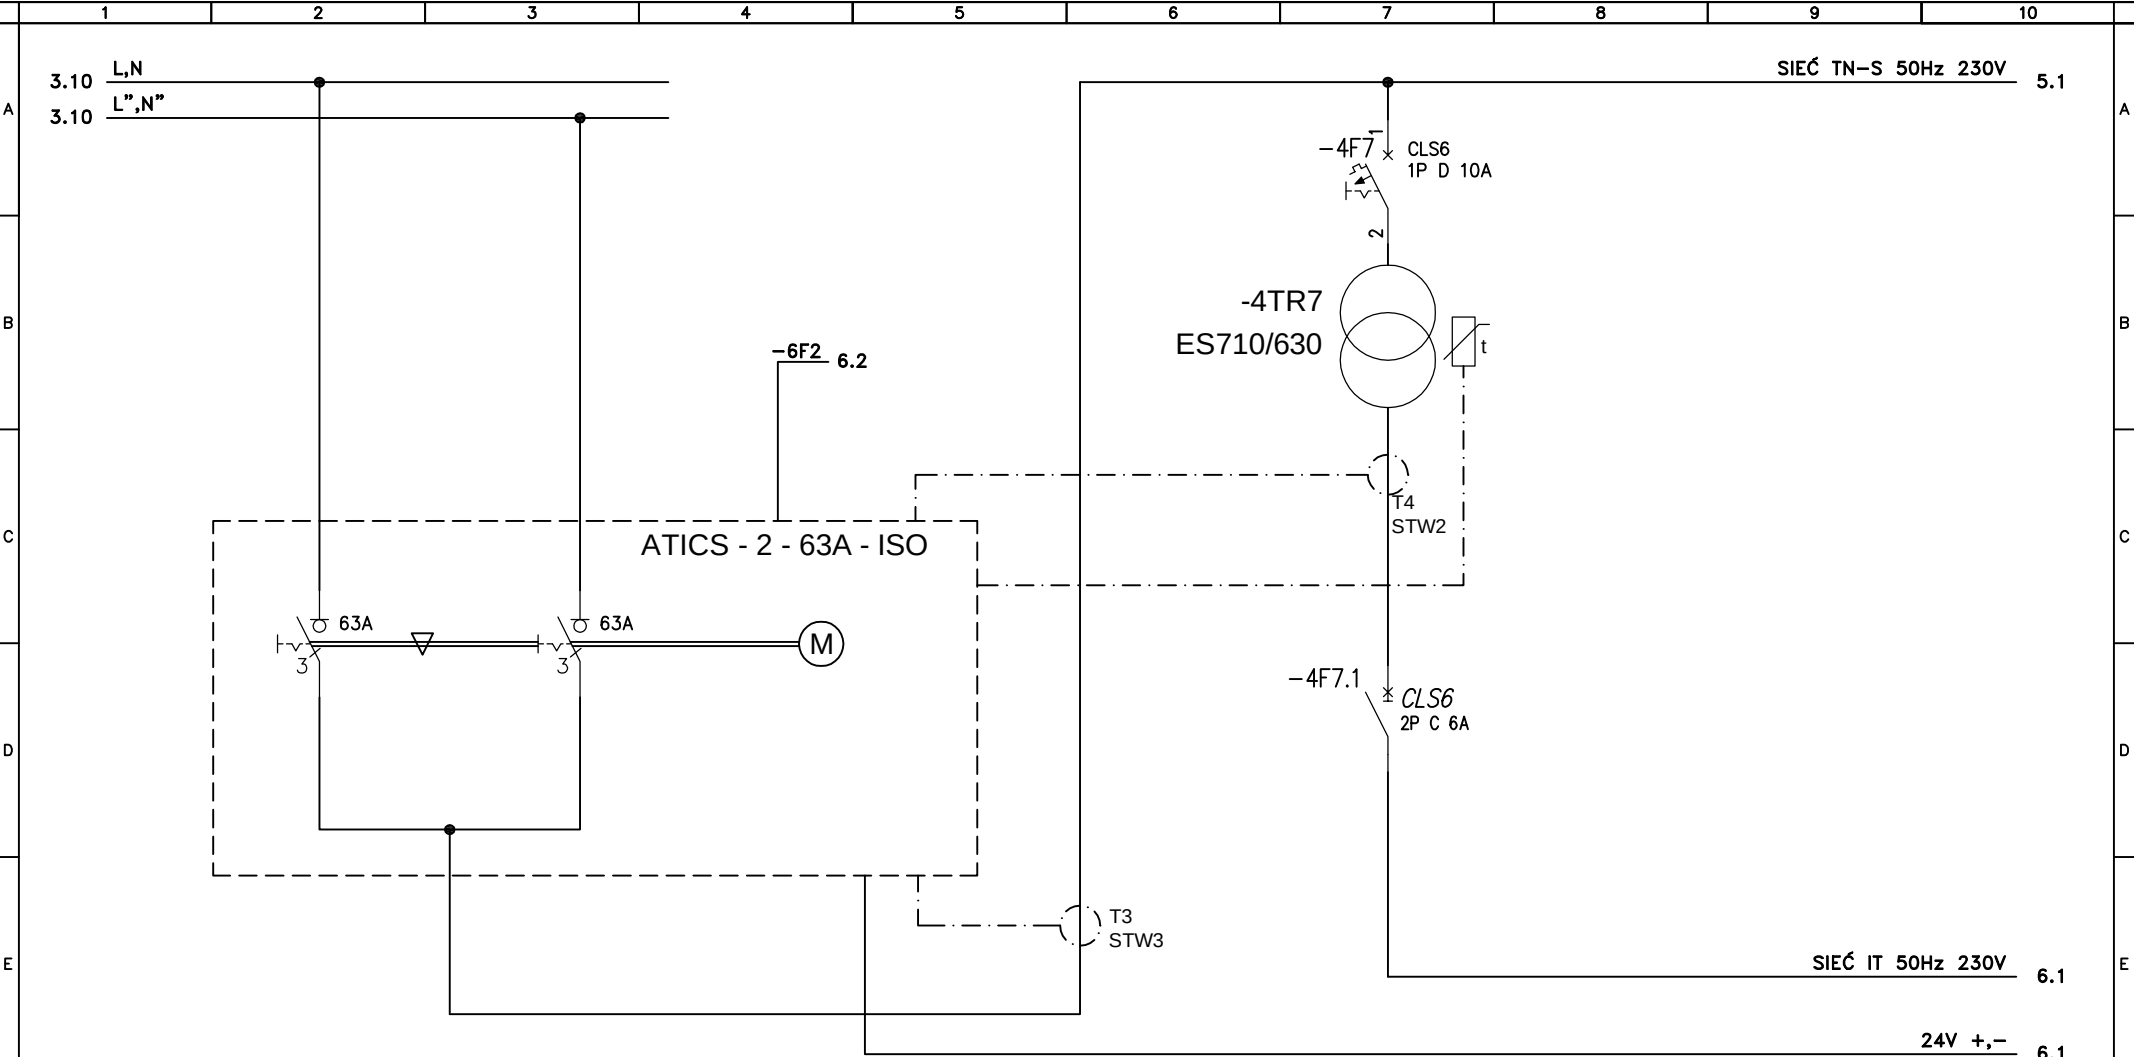



DWUBIEGUNOWY ZASPÓŁ PRZELĄCZAJĄCY
ATICS - 2 - 63A - ISO

TRANSFORMATOR MEDYCZNY
JEDNOFAZOWY ES710/630

Układ sieciowy TN-S. Ochrona przed dotykiem pośrednim – samoczynne wyłączenie.

Inwestycja: BUDYNEK A1 SZPITAL GINEKOLOGICZNO - POŁOŻNICZY IM. ŚWIĘTEJ RODZINY ul. Madalińskiego 25, 02-544 Warszawa	Tytuł rys. Schemat rozdzielni IT53				Opracował		-		Branża ELEKTRYCZNA	Arkusze 4/9
					Projektował	mgr inż. D. Rydzewski	MAZI0455/POOE/10		Faza PW	Nr rys. PW-E-A1-I/IT53-08
					Sprawdził				Data 2014 Lipiec	
	Nr. projektu:		Rew	Data	Opis rewizji	Podpis	Funkcja	Tytuł, imię i nazwisko	Nr uprawnień	Podpis

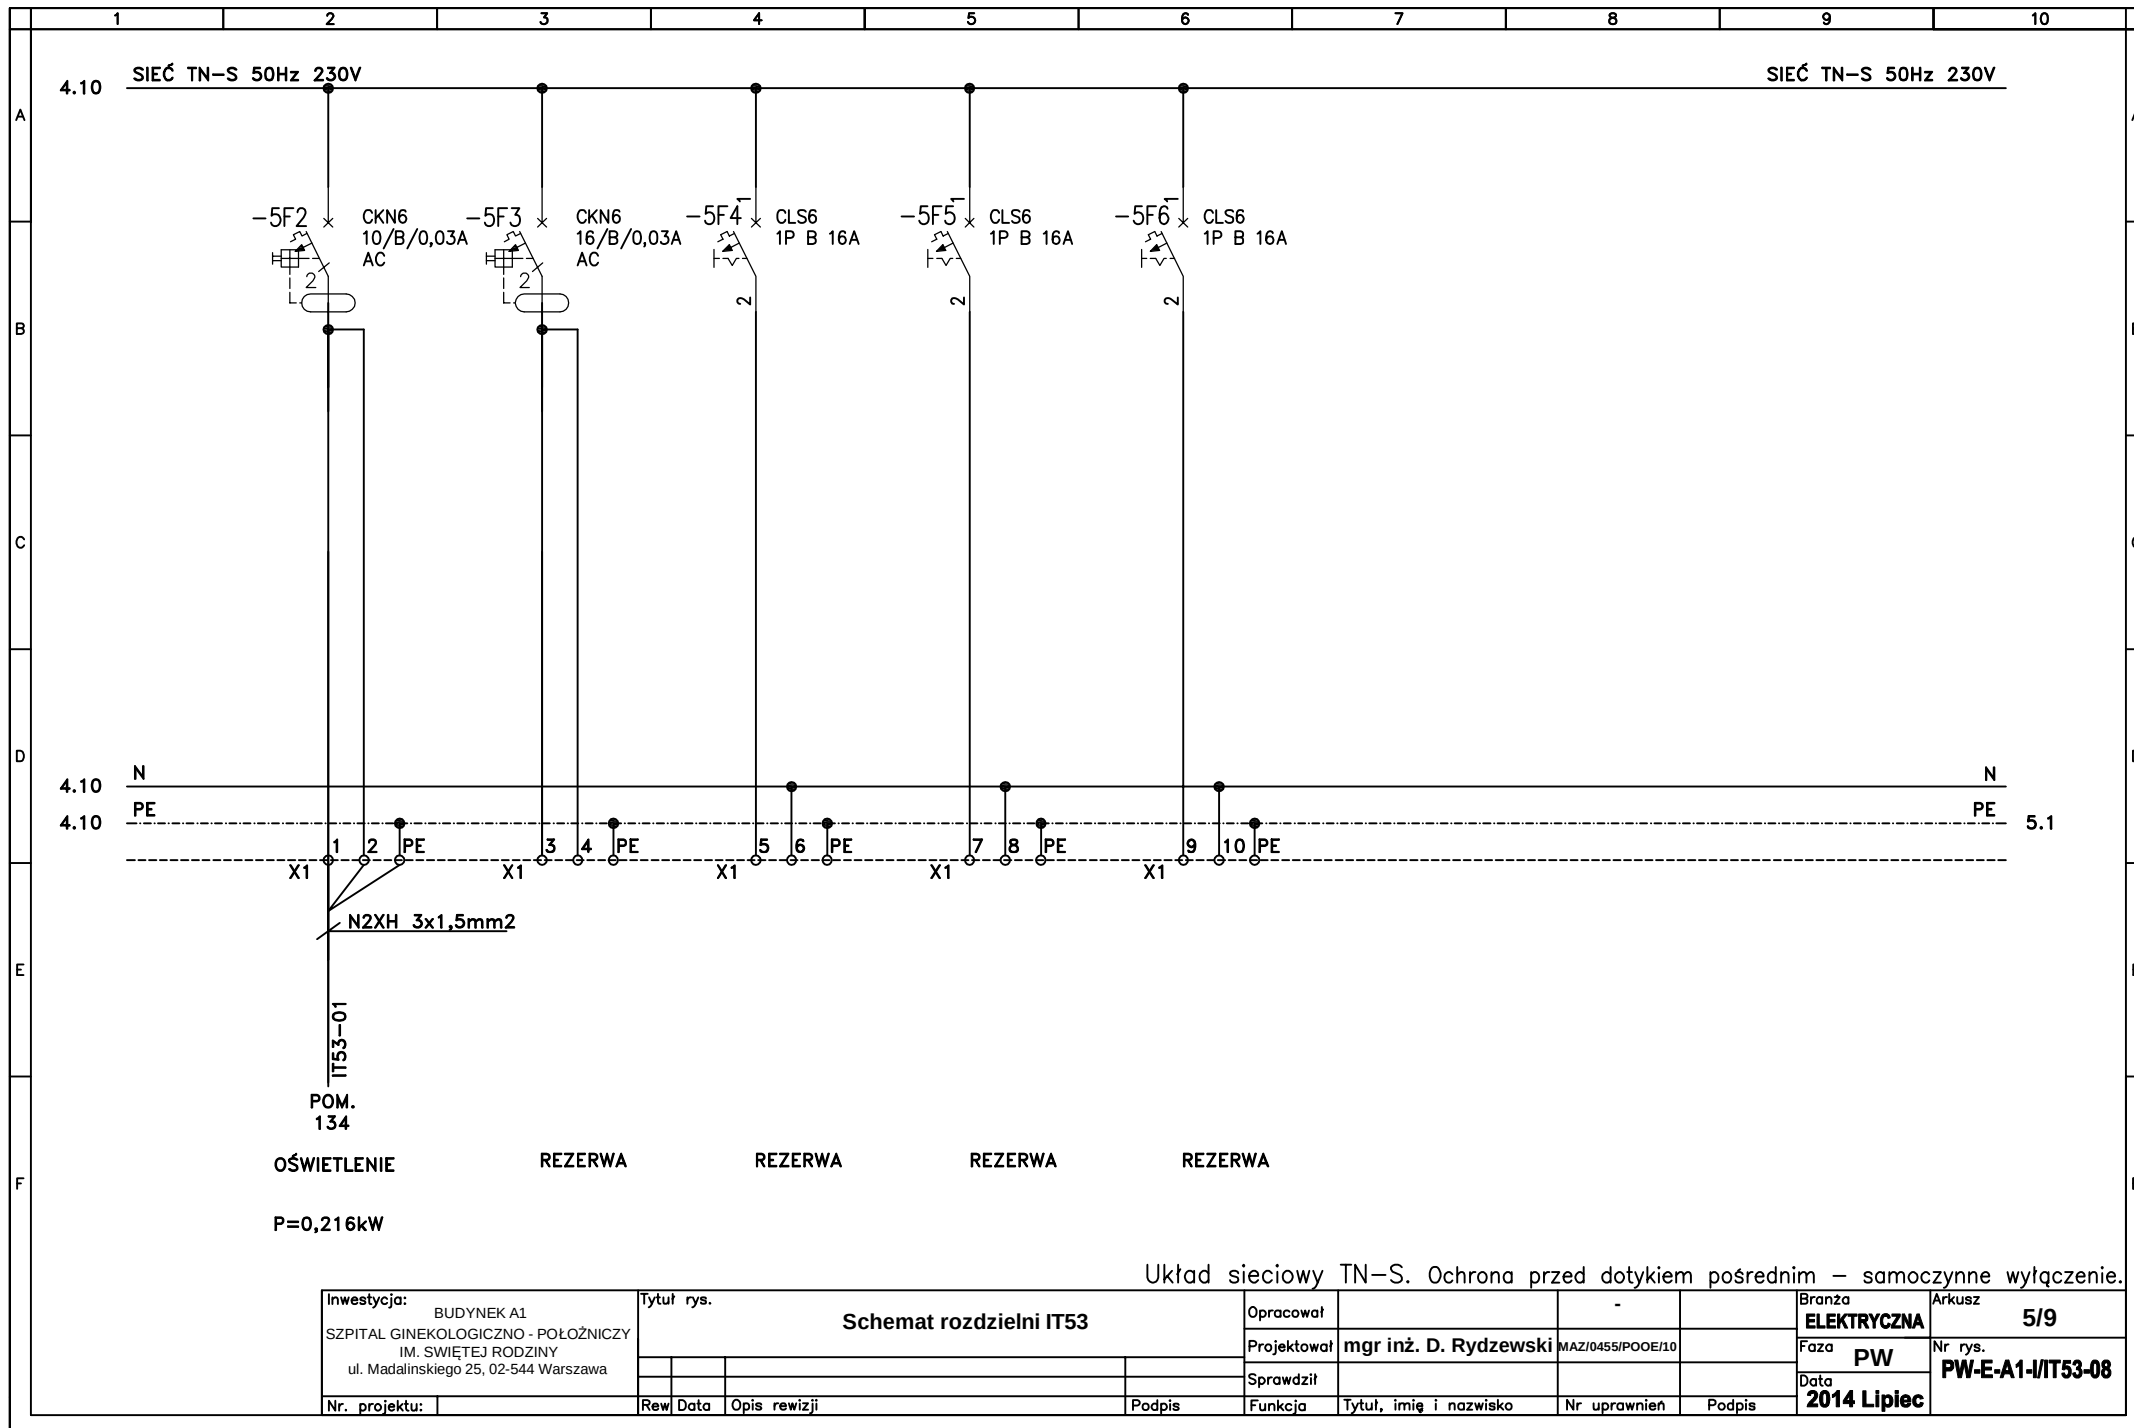

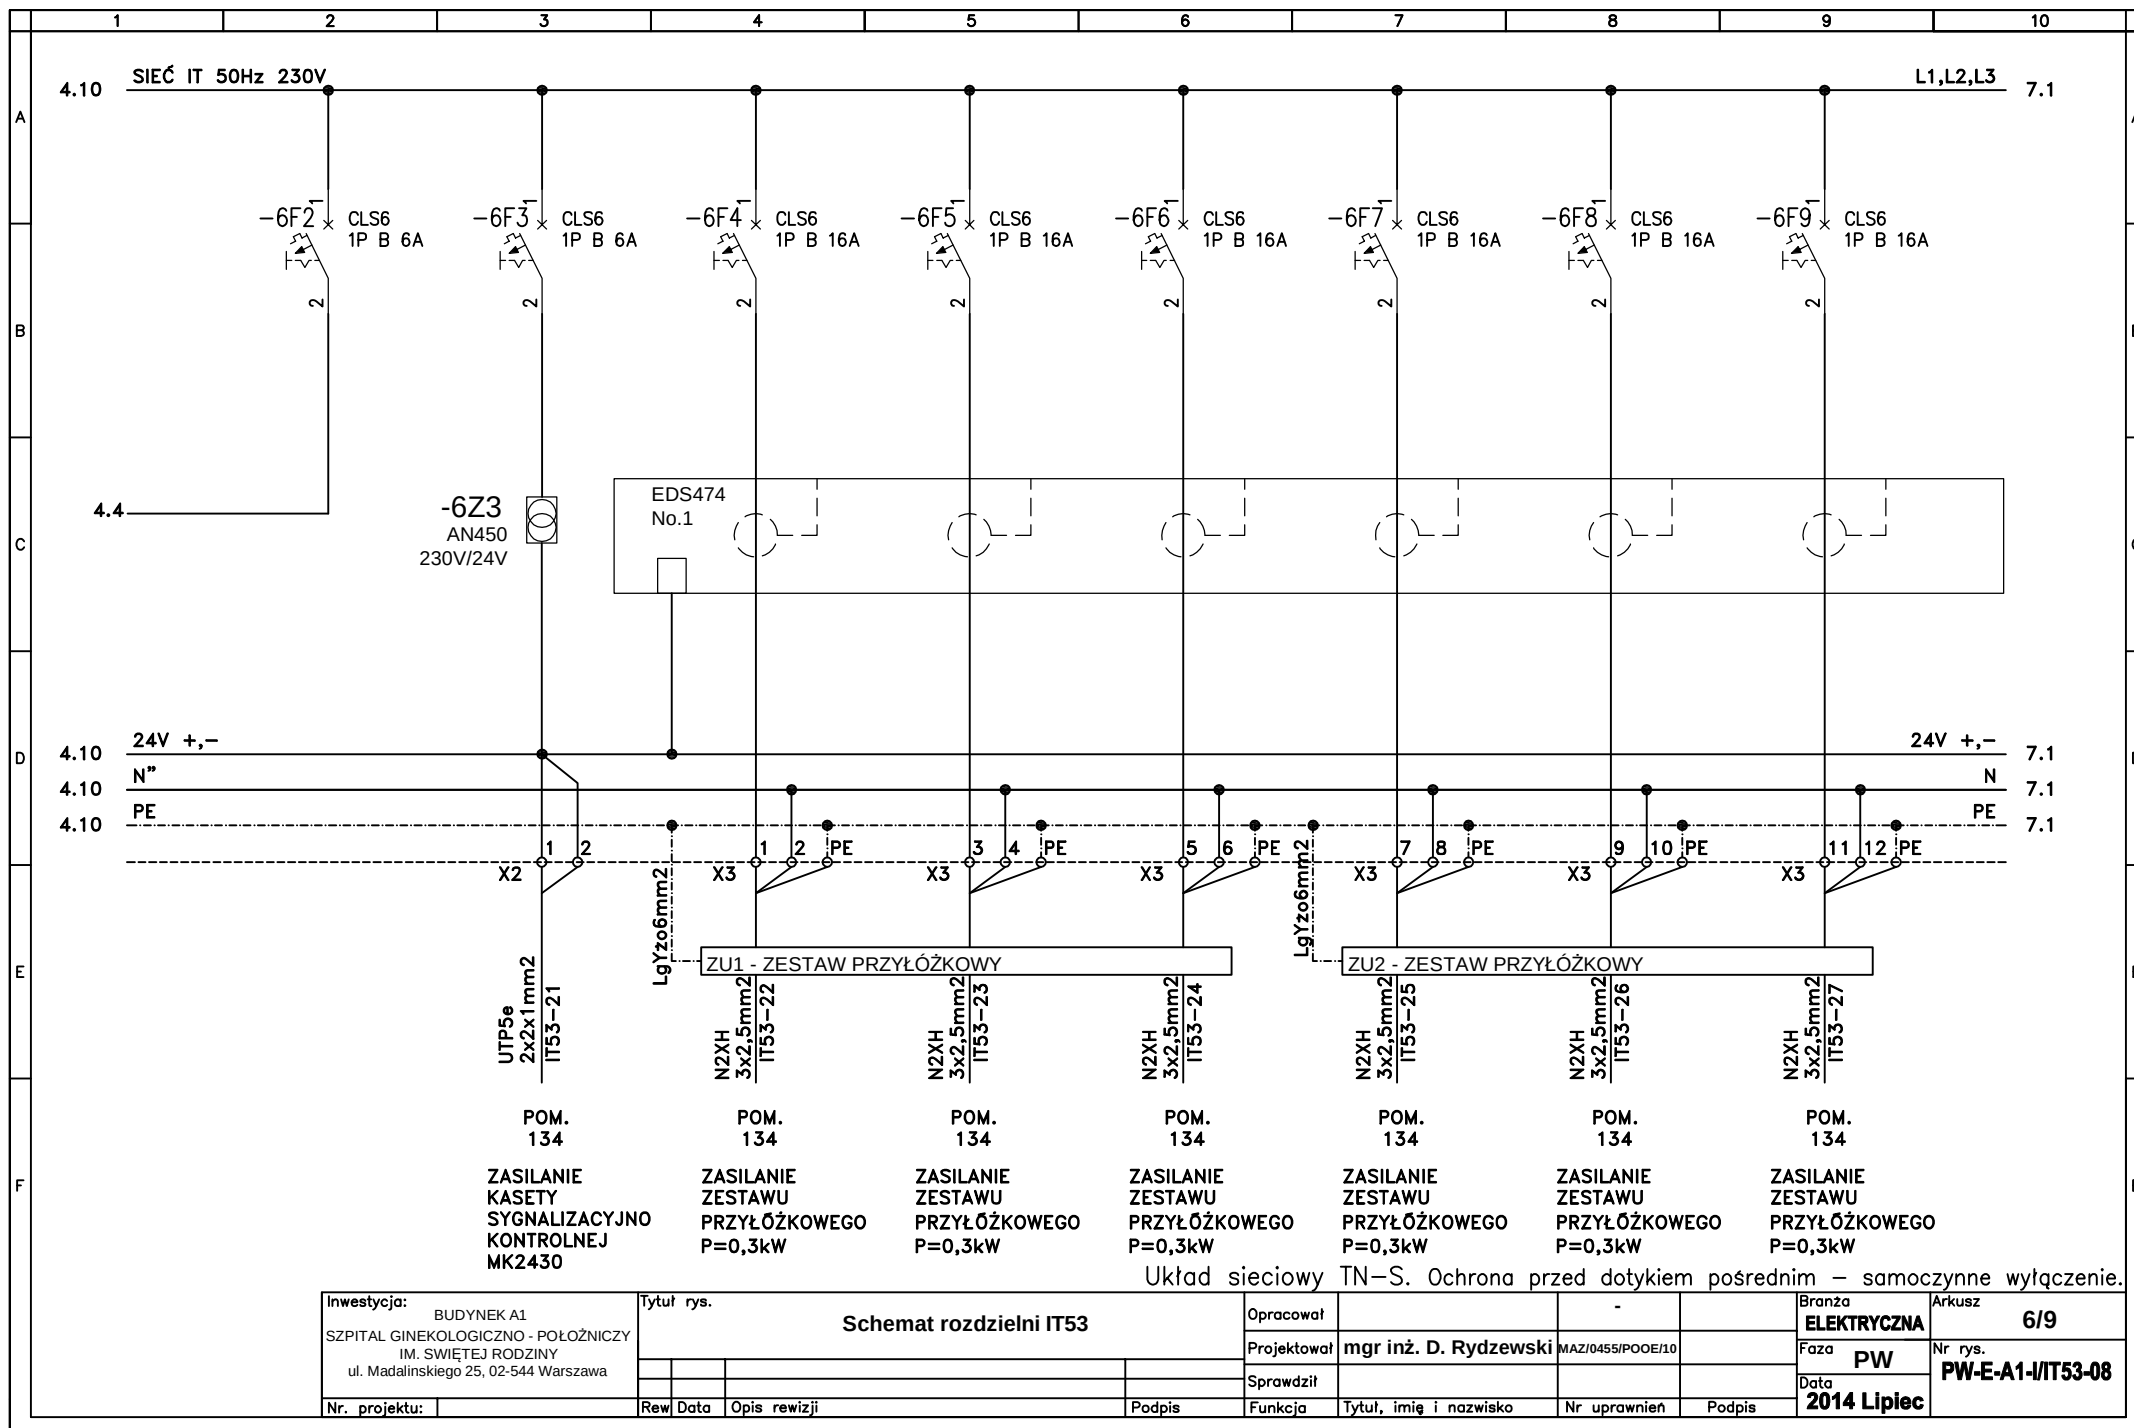

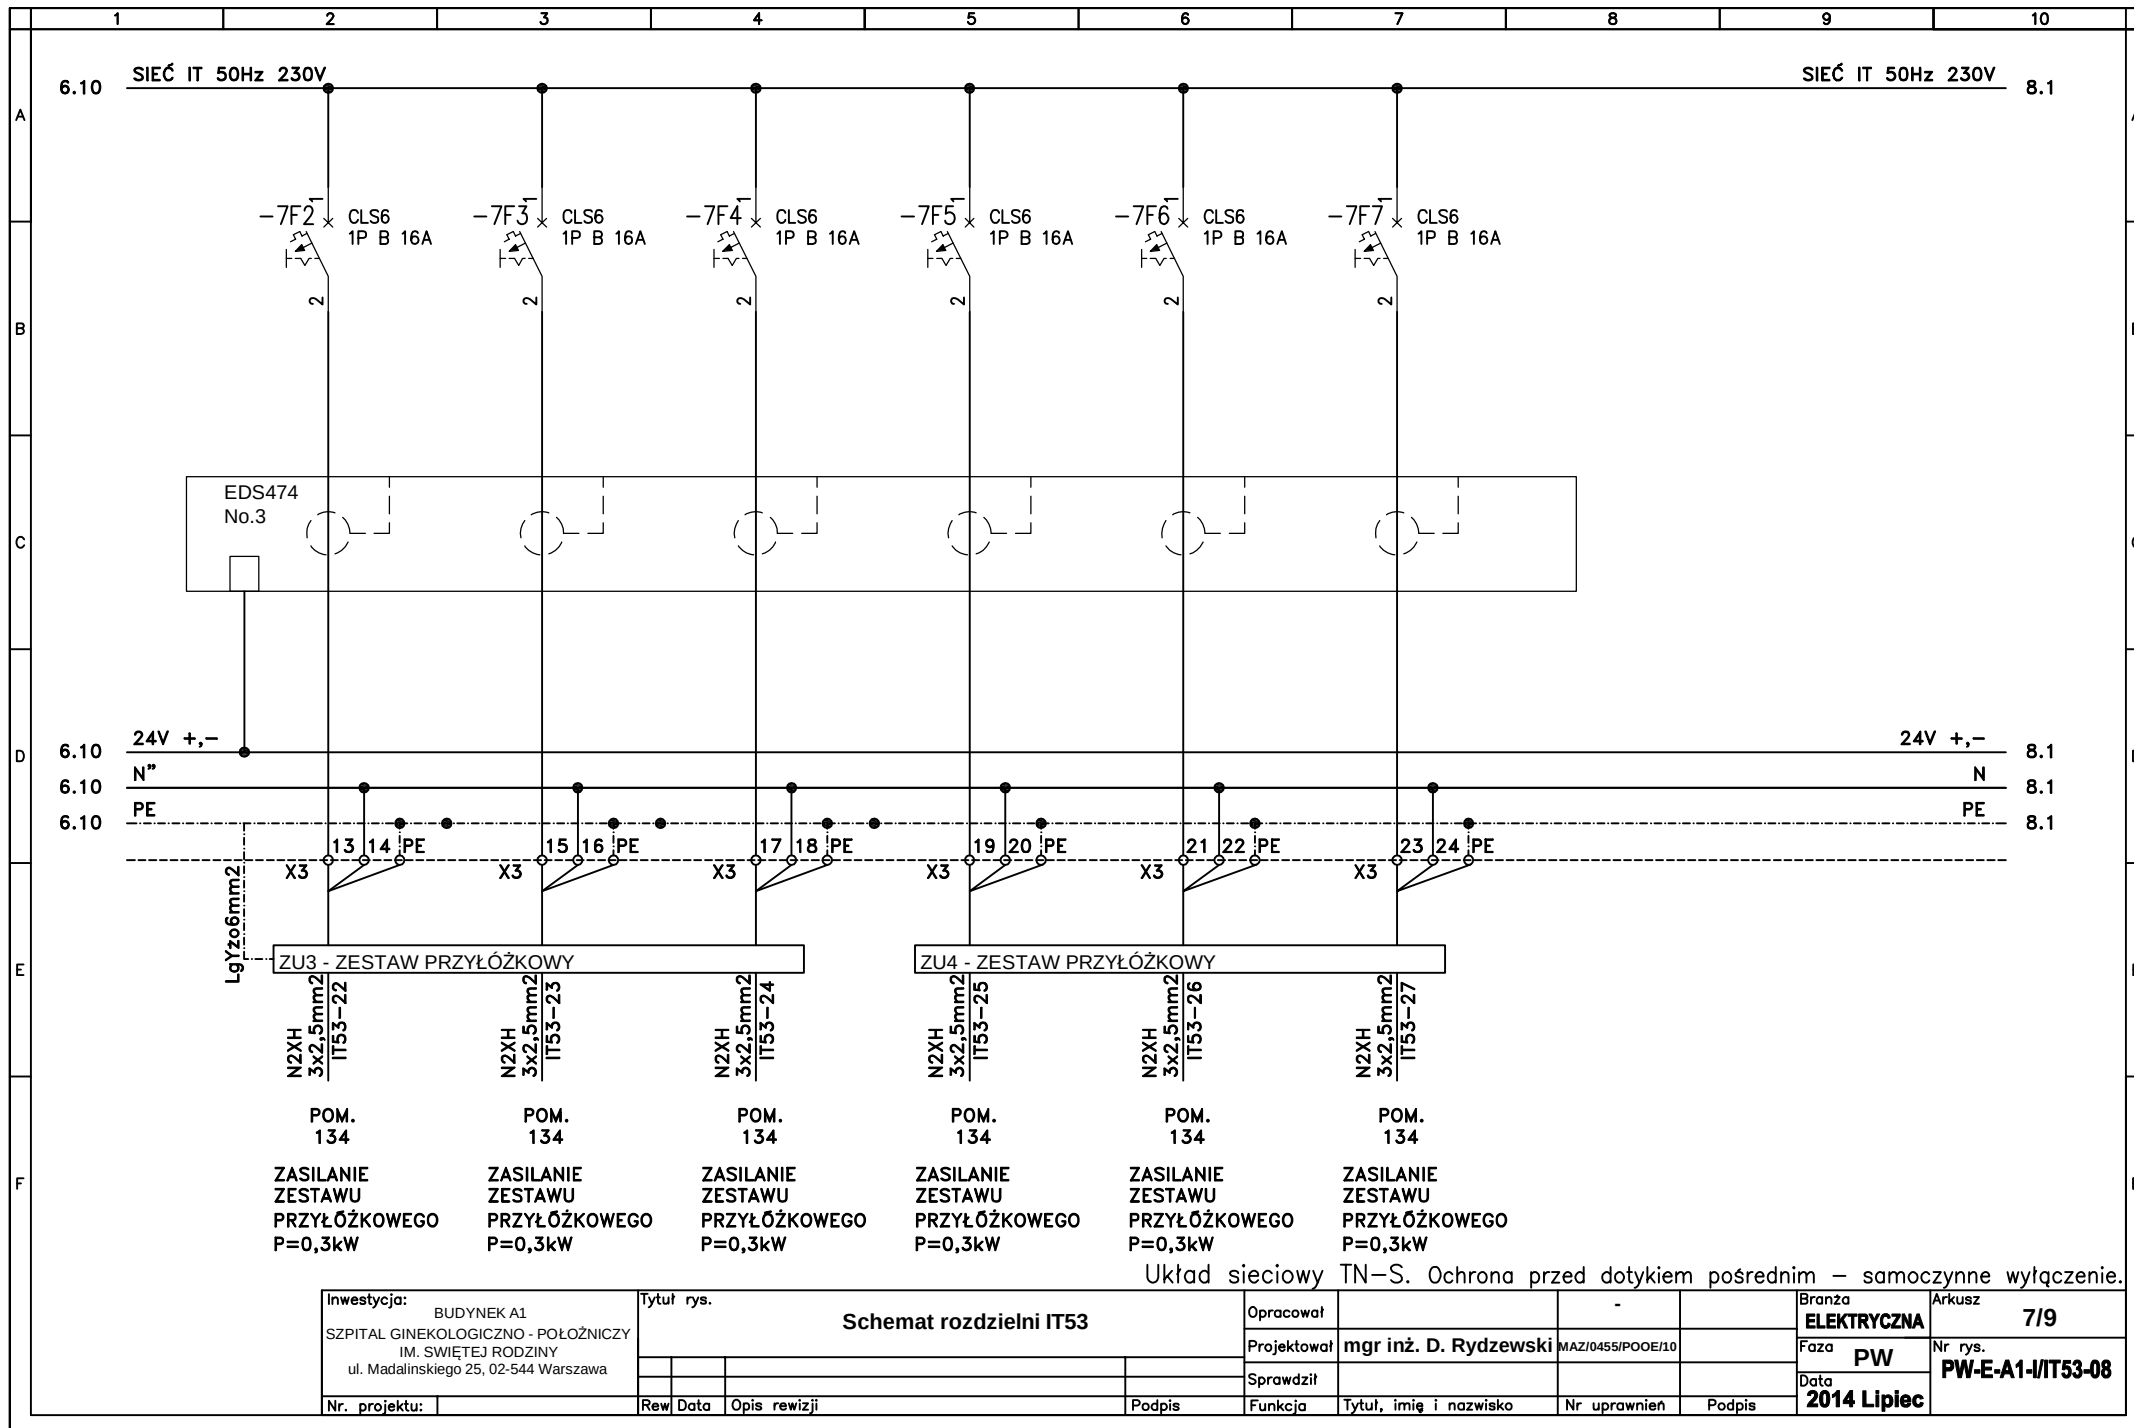


Diagram illustrating the earthing system (UZIEMIENIE ROZDZIELNI IT-53) for a building, showing the connection of various electrical components to the main earthing bus (GŁÓWNA SZYNA UZIEMIAJĄCA W ROZDZIELNI RG).

The main earthing bus is connected to the PE terminal of the distribution unit (LZU) via a 25mm² LgYzo cable.

The earthing system is connected to the following components:


- ZESTAW PRZYŁÓŻKOWY ZU-1
- ZESTAW PRZYŁÓŻKOWY ZU-2
- ZESTAW PRZYŁÓŻKOWY ZU-3
- ZESTAW PRZYŁÓŻKOWY ZU-4
- Gniazdo 1f U
- Gniazdo 1f U
- ZASILACZ BATERII UMYWALKOWEJ
- SUFIT
- PODŁOGA
- DRZWI
- OKNA
- WENTYLACJA

The earthing conductors for these components are labeled as LgYzo 6mm².

Inwestycja:		Tytuł rys.		Opracował		Branża		Arkusz	
BUDYNEK A1		Schemat rozdzielni TRII/5				ELEKTRYCZNA		9/9	
SZPITAL GINEKOLOGICZNO - POŁOŻNICZY				Projektował mgr inż. D. Rydzewski		MAZI/0455/POOE/10		Nr rys.	
IM. ŚWIĘTEJ RODZINY				Sprawdził				PW	
ul. Madalińskiego 25, 02-544 Warszawa								Data	
Nr. projektu:		Rew Data Opis rewizji		Podpis		Funkcja		2014 Lipiec	
								PW-E-A1-IT53-08	

Układ sieciowy TN-S. Ochrona przed dotykiem pośrednim – samoczynne wyłączenie.

Inwestycja: BUDYNEK A1 SZPITAL GINEKOLOGICZNO - POŁOŻNICZY IM. ŚWIĘTEJ RODZINY ul. Madalińskiego 25, 02-544 Warszawa		Tytuł rys. Schemat rozdzielni TRII/5				Opracował		-		Branża ELEKTRYCZNA		Arkusz 9/9							
						Projektował		mgr inż. D. Rydzewski		MAZI/0455/POOE/I/10		Faza PW		Nr rys. PW-E-A1-I/IT53-08					
		Nr. projektu:		Rev		Data		Opis rewizji		Podpis		Funkcja		Tytuł, imię i nazwisko		Nr uprawnień		Podpis	

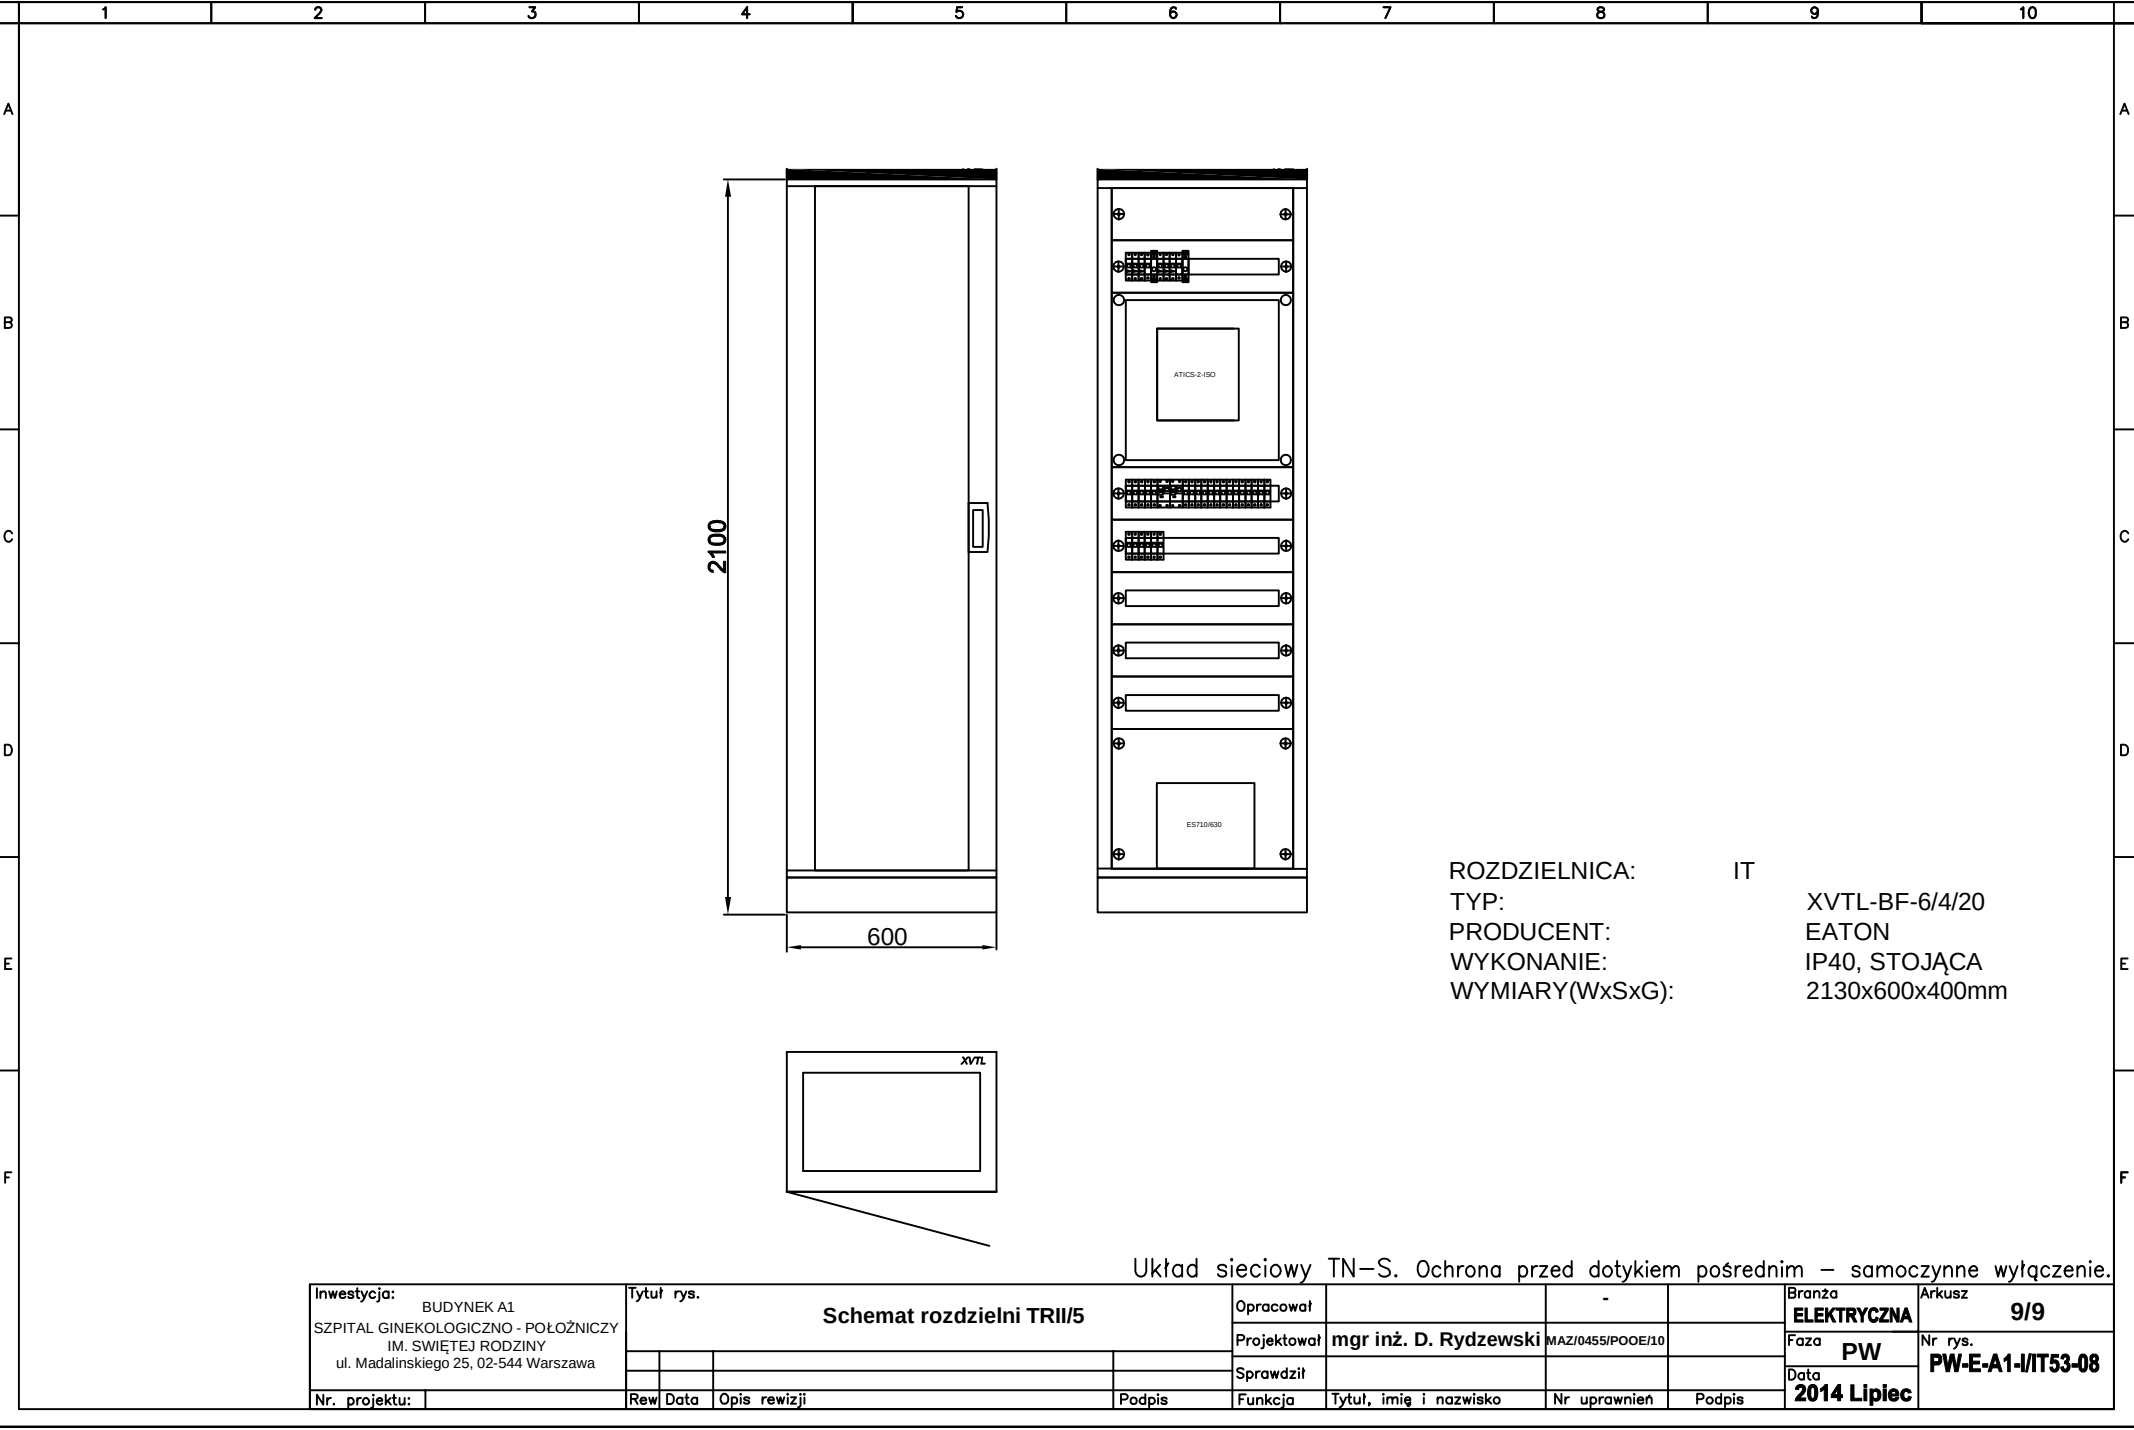

ROZDZIELNICA: IT
TYP: XVTL-BF-6/4/20
PRODUCENT: EATON
WYKONANIE: IP40, STOJĄCA
WYMIARY(WxSxG): 2130x600x400mm

Układ sieciowy TN–S. Ochrona przed dotykiem pośrednim – samoczynne wyłączenie.

Inwestycja: BUDYNEK A1 SZPITAL GINEKOLOGICZNO - POŁOŻNICZY IM. ŚWIĘTEJ RODZINY ul. Madalinskiego 25, 02-544 Warszawa	Tytuł rys. Schemat rozdzielni TRII/5					Opracował		-		Branża	Arkusz
						Projektował	mgr inż. D. Rydzewski	MAZ/0455/POOE/10		ELEKTRYCZNA	9/9
						Sprawdził				Faza	Nr rys.
						Podpis				Data	
Nr. projektu:		Rew	Data	Opis rewizji	Podpis	Funkcja	Tytuł, imię i nazwisko	Nr uprawnień	Podpis	2014 Lipiec	PW-E-A1-I/IT53-08