


BUDYNEK A1
SZPITAL GINEKOLOGICZNO – POŁOŻNICZY IM. ŚWIĘTEJ RODZINY
ul. Madalińskiego 25
02-544 Warszawa

Rozdzielnica TNI/1 – TRI/1

Układ sieciowy TN-S. Ochrona przed dotykiem pośrednim – samoczynne wyłączenie.

Inwestycja: BUDYNEK A1 SZPITAL GINEKOLOGICZNO - POŁOŻNICZY IM. ŚWIĘTEJ RODZINY ul. Madalińskiego 25, 02-544 Warszawa	Tytuł rys. Schemat rozdzielni TNI/1 - TRI/1				Opracował		-		Branża ELEKTRYCZNA	Arkusz 1/16
					Projektował	mgr inż. D. Rydzewski	MAZ/0455/POOE/10		Faza PW	Nr rys. PW-E-A1-I/1-13
					Sprawdził	mgr inż. Piotr Duda	MAZ/0454/POOE/10		Data 2014 - 09	
	Nr. projektu:	Rew	Data	Opis rewizji	Podpis	Funkcja	Tytuł, imię i nazwisko	Nr uprawnień	Podpis	

ROZDZIELNIA TNI/1 – TRI/1

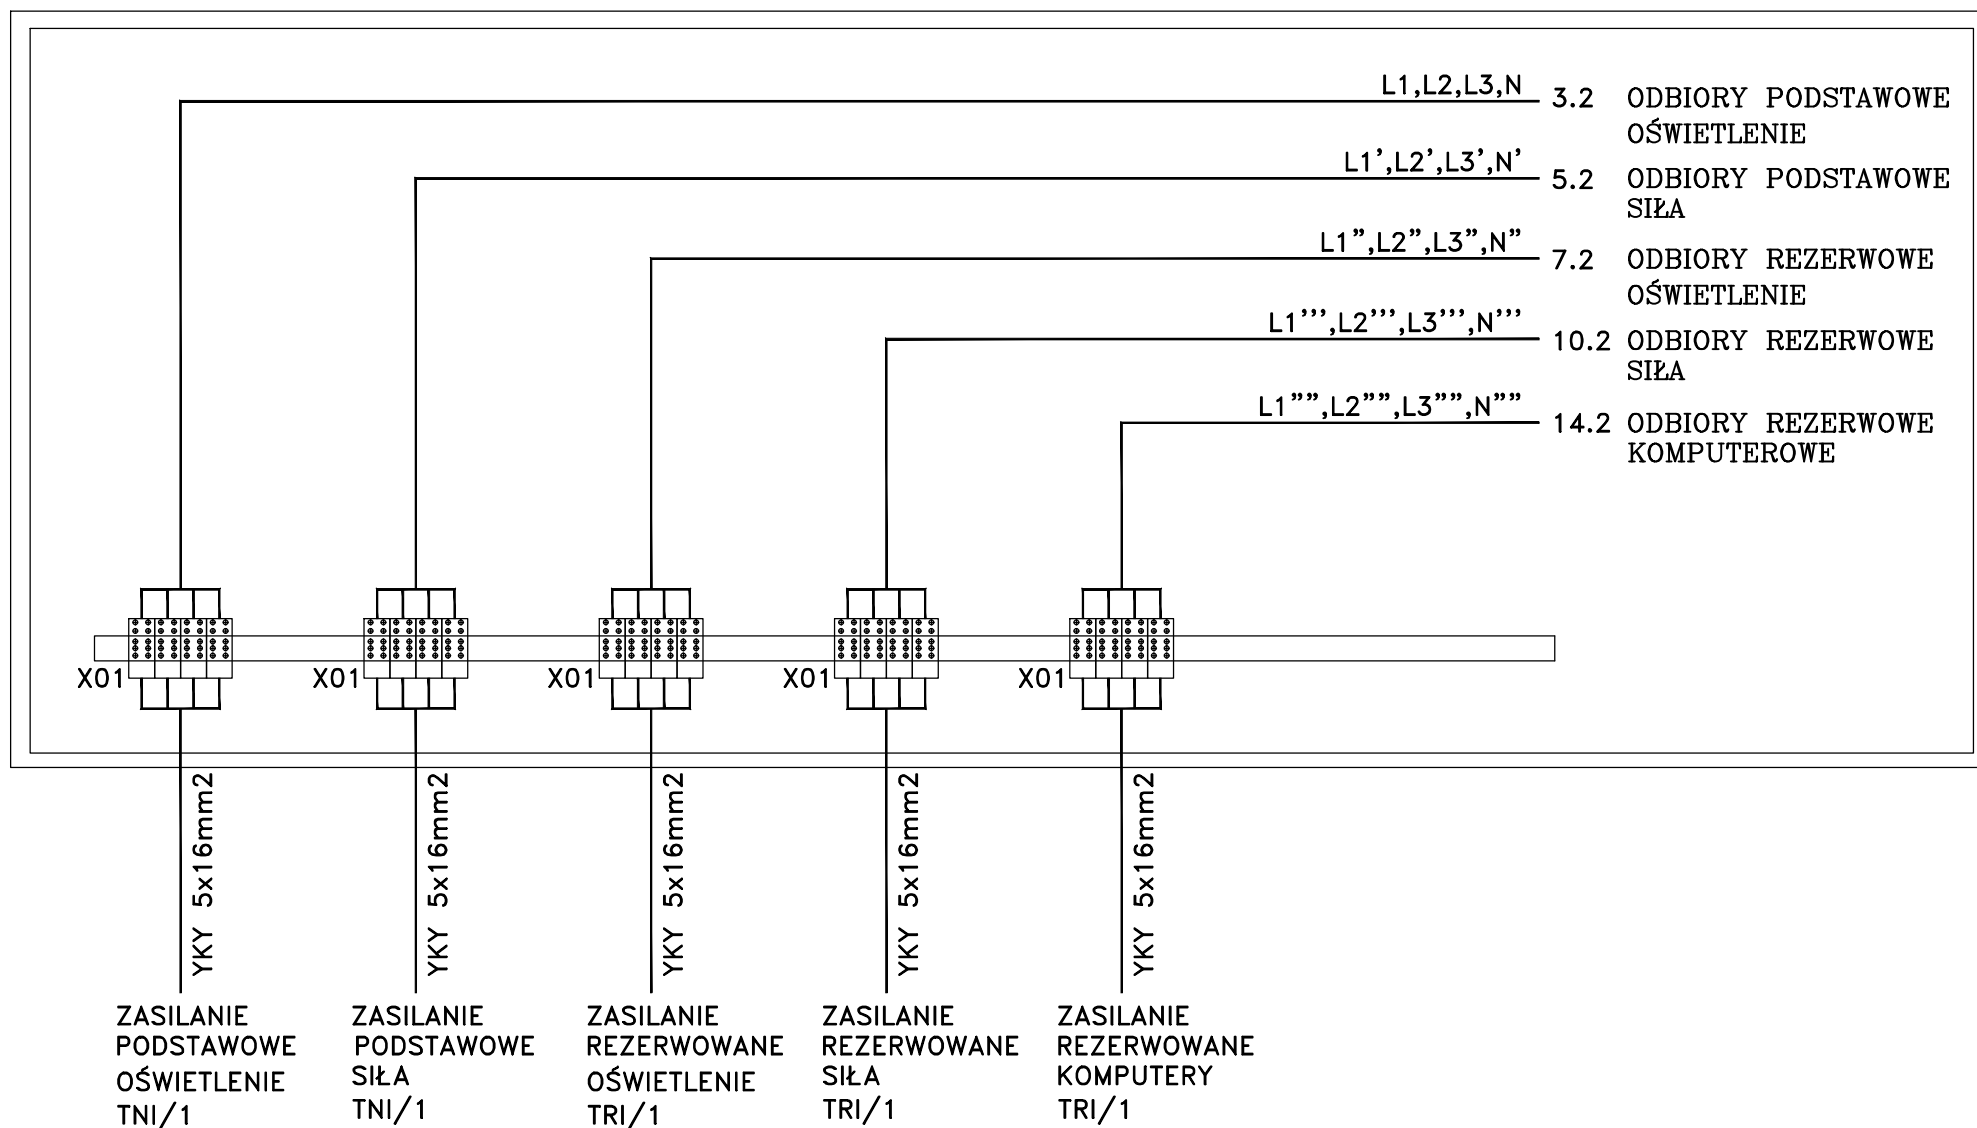

Układ sieciowy TN-S. Ochrona przed dotykiem pośrednim – samoczynne wyłączenie.

Inwestycja:
BUDYNEK A1
SZPITAL GINEKOLOGICZNO - POŁOŻNICZY
IM. ŚWIĘTEJ RODZINY
ul. Madalinskiego 25, 02-544 Warszawa

Tytuł rys.

Schemat rozdzielni TNI/1 - TRI/1

Opracował

Projektował mgr inż. D. Rydzewski

Sprawdził mgr inż. Piotr Duda

Funkcja

Tytuł, imię i nazwisko

Nr uprawnień

Podpis

Branża

ELEKTRYCZNA

Faza

PW

Data

2014 - 09

Arkusz

2/16

Nr rys.

PW-E-A1-I/1-13


Nr. projektu:

Rew

Data


Opis rewizji

Podpis

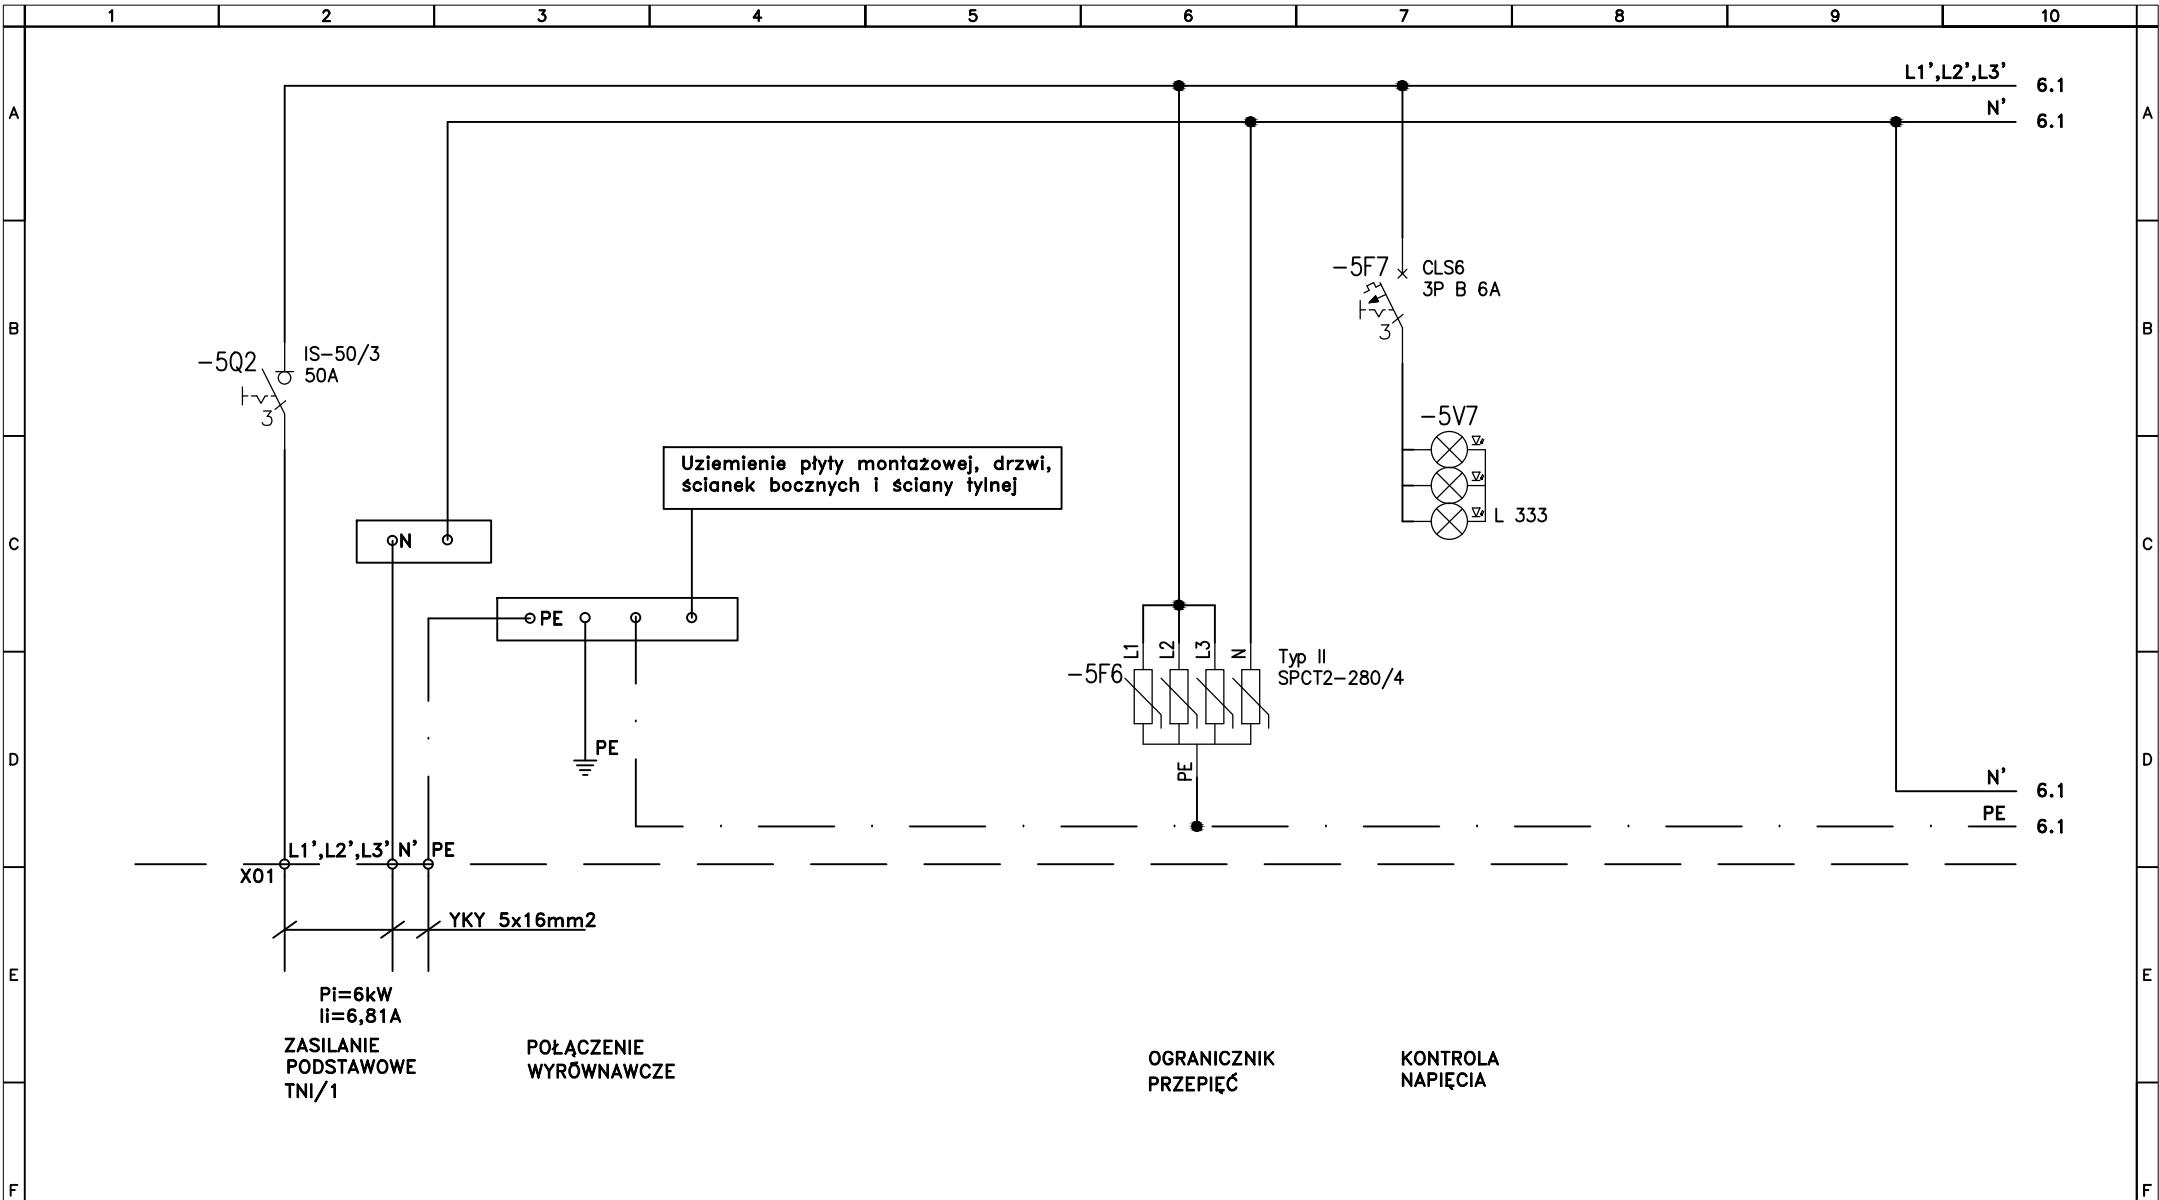


Układ sieciowy TN-S. Ochrona przed dotykiem pośrednim – samoczynne wyłączenie.

Inwestycja: BUDYNEK A1 SZPITAL GINEKOLOGICZNO - POŁOŻNICZY IM. ŚWIĘTEJ RODZINY ul. Madalińskiego 25, 02-544 Warszawa	Tytuł rys. Schemat rozdzielni TNI/1				Opracował		-		Branża ELEKTRYCZNA	Arkusz 5/16	
					Projektował	mgr inż. D. Rydzewski	MAZ/0455/POOE/10		Faza PW	Nr rys. PW-E-A1-I/1-13	
					Sprawdził	mgr inż. Piotr Duda	MAZ/0454/POOE/10		Data 2014 - 09		
	Nr. projektu:		Rew	Data	Opis rewizji	Podpis	Funkcja	Tytuł, imię i nazwisko	Nr uprawnień	Podpis	

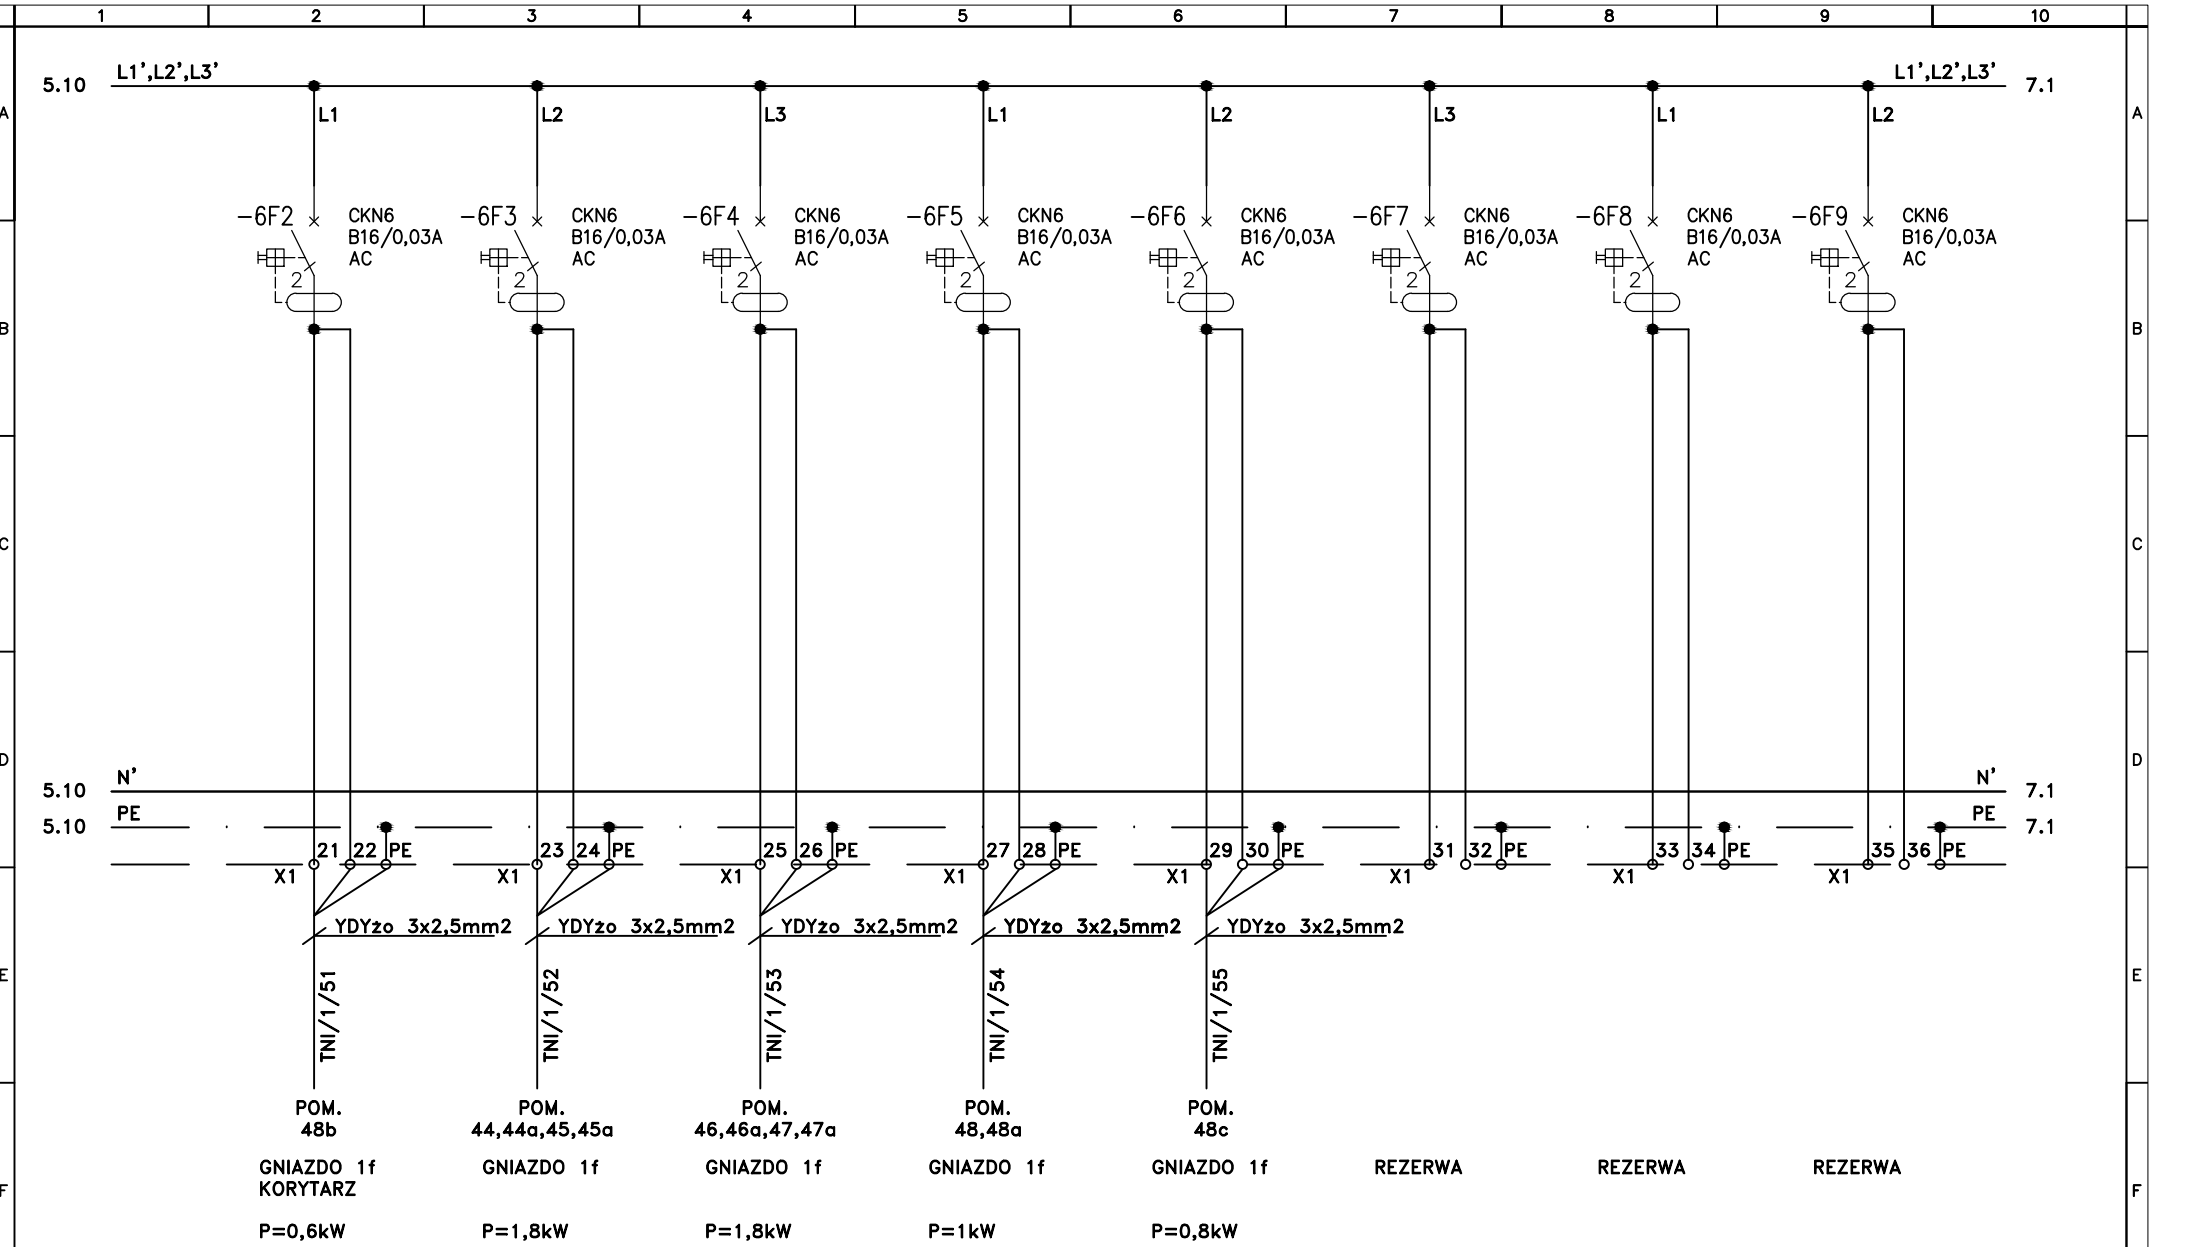


Układ sieciowy TN-S. Ochrona przed dotykiem pośrednim – samoczynne wyłączenie.

Inwestycja: BUDYNEK A1 SZPITAL GINEKOLOGICZNO - POŁOŻNICZY IMI. ŚWIĘTEJ RODZINY ul. Madalińskiego 25, 02-544 Warszawa		Tytuł rys. Schemat rozdzielni TNI/1			Opracował	-	Branża	Arkusz
					Projektował	mgr inż. D. Rydzewski	ELEKTRYCZNA	6/16
					Sprawdził	mgr inż. Piotr Duda	Faza	Nr rys.
					Funkcja	Tytuł, imię i nazwisko	Data	PW
Nr. projektu:		Rew	Data	Opis rewizji	Podpis	Nr uprawnień	Podpis	PW-E-A1-I/1-13

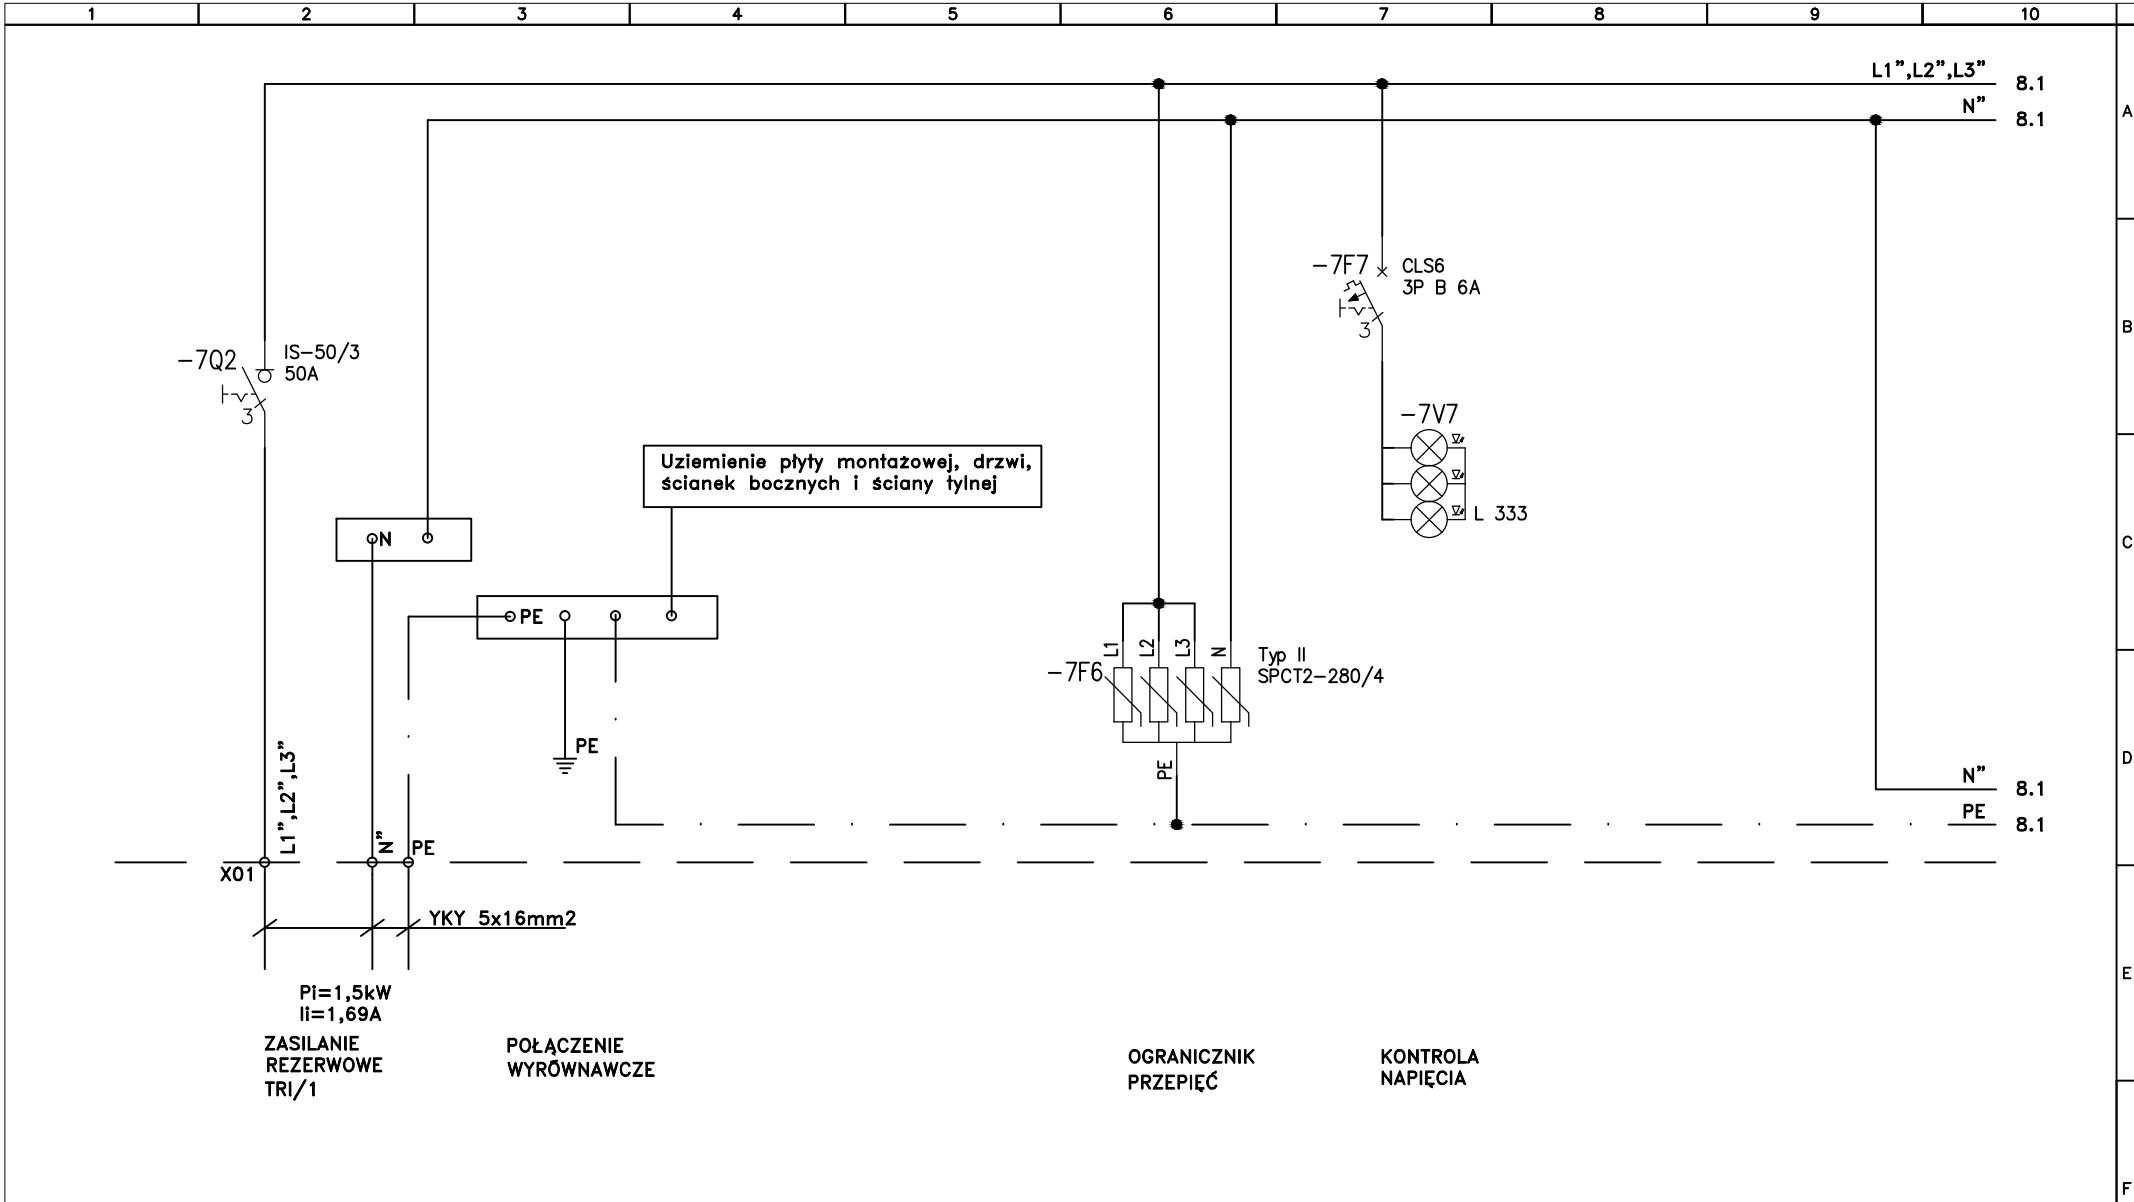


Układ sieciowy TN-S. Ochrona przed dotykiem pośrednim – samoczynne wyłączenie.

Inwestycja: BUDYNEK A1 SZPITAL GINEKOLOGICZNO - POŁOŻNICZY IM. ŚWIĘTEJ RODZINY ul. Madalińskiego 25, 02-544 Warszawa		Tytuł rys. Schemat rozdzielni TNI/1			Opracował	-	Branża	Elektryczna	Arkusz	7/16
					Projektował	mgr inż. D. Rydzewski	MAZ/0455/POOE/10	Faza	PW	Nr rys.
					Sprawdził	mgr inż. Piotr Duda	MAZ/0454/POOE/10	Data	2014 - 09	PW-E-A1-I/1-13
					Funkcja	Tytuł, imię i nazwisko	Nr uprawnień	Podpis		
Nr. projektu:		Rew	Data	Opis rewizji	Podpis					

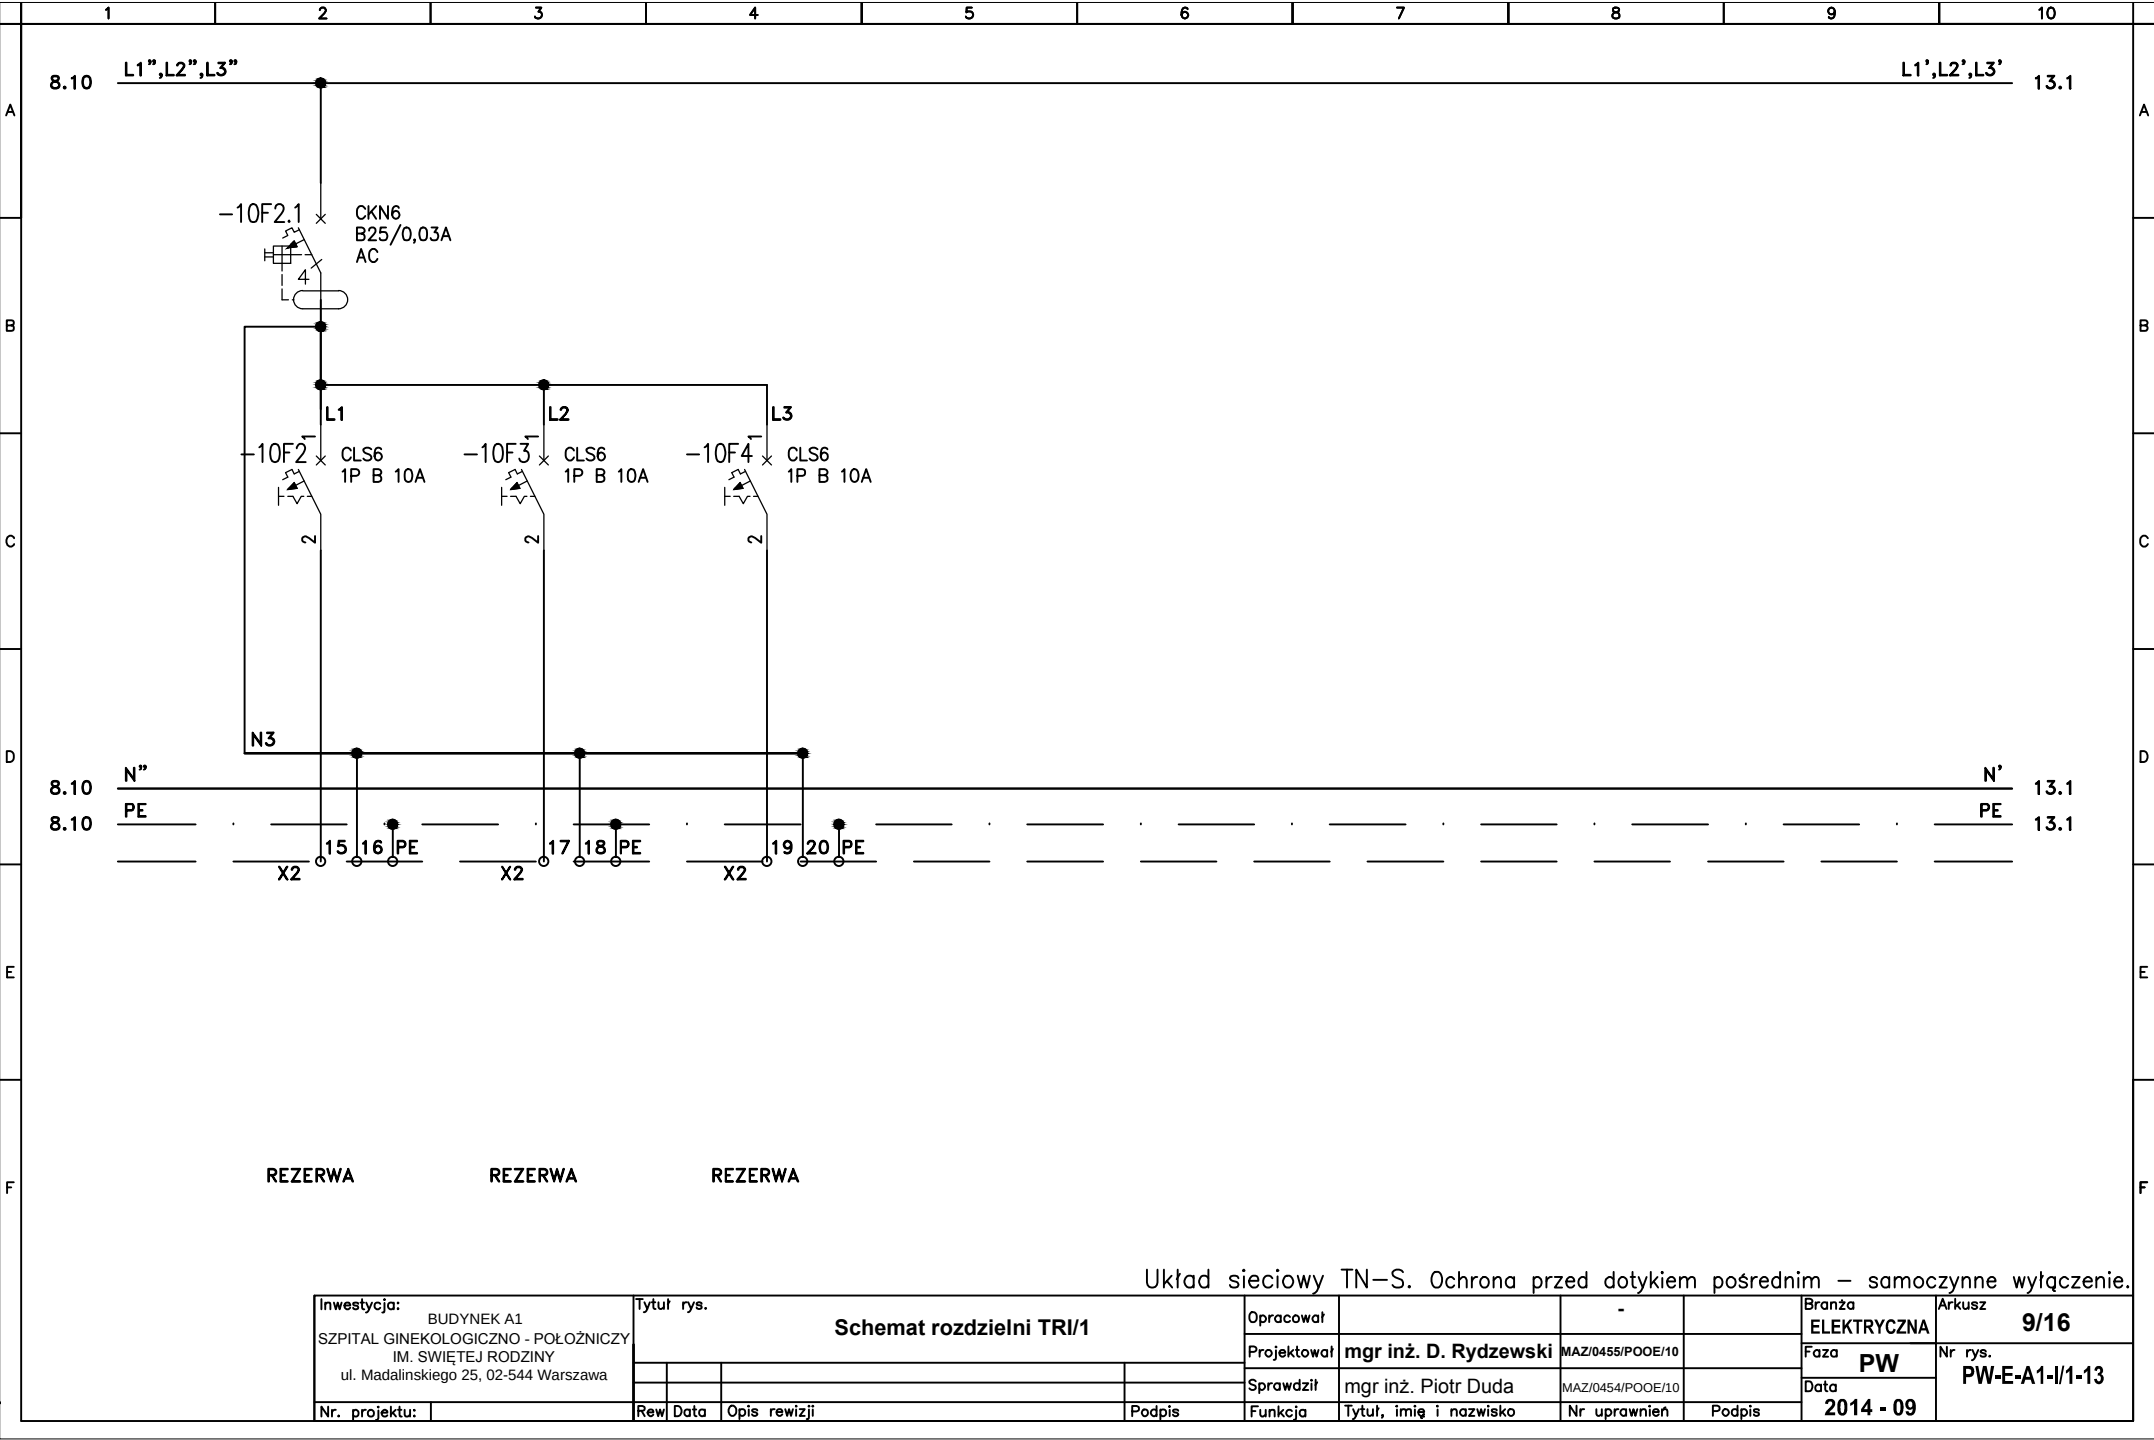

Układ sieciowy TN-S. Ochrona przed dotykiem pośrednim – samoczynne wyłączenie.

Inwestycja: BUDYNEK A1 SZPITAL GINEKOLOGICZNO - POŁOŻNICZY IM. ŚWIĘTEJ RODZINY ul. Madalińskiego 25, 02-544 Warszawa	Tytuł rys. Schemat rozdzielni TRI/1				Opracował		-	Branża ELEKTRYCZNA	Arkusz 9/16
					Projektował	mgr inż. D. Rydzewski	MAZ/0455/POOE/10	Faza PW	Nr rys. PW-E-A1-I/1-13
					Sprawdził	mgr inż. Piotr Duda	MAZ/0454/POOE/10	Data 2014 - 09	
	Nr. projektu:				Rew	Data	Opis rewizji	Podpis	Funkcja

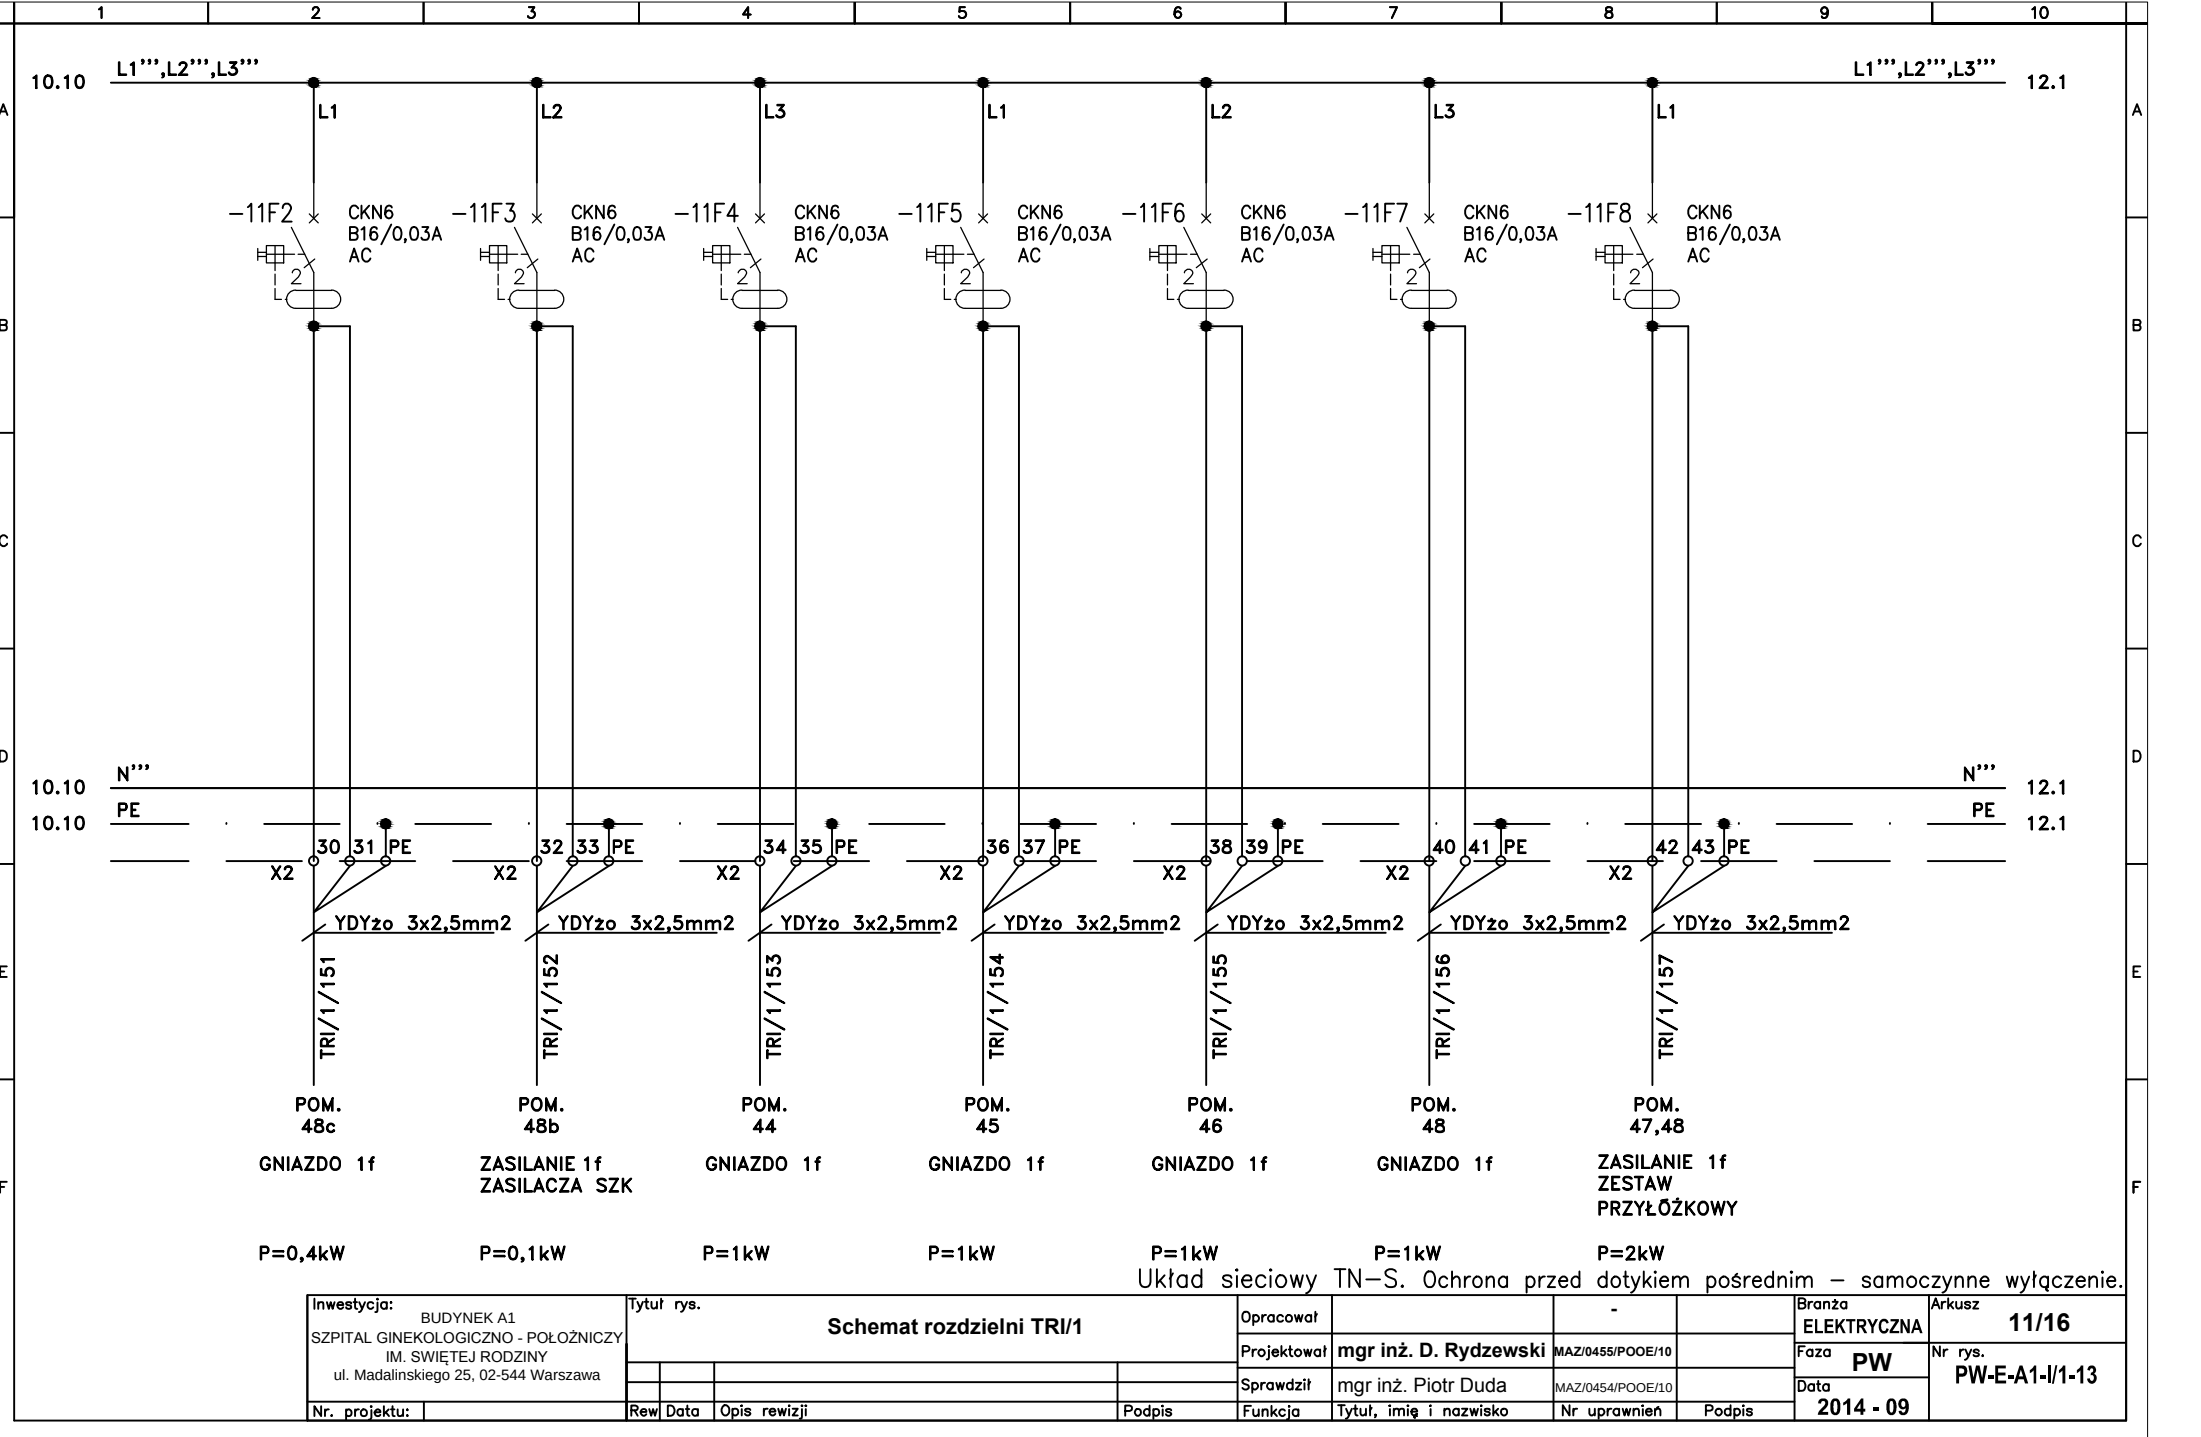


Inwestycja:	
BUDYNEK A1	
SZPITAL GINEKOLOGICZNO - POŁOŻNICZY	
IM. SWIĘTEJ RODZINY	
ul. Madalinskiego 25, 02-544 Warszawa	
Nr. projektu:	


Tytuł rys.	
Schemat rozdzielni TRI/1	
Rew	Data
Opis rewizji	
Podpis	


Opracował	-
Projektował	mgr inż. D. Rydzewski
Sprawdził	mgr inż. Piotr Duda
Funkcja	Tytuł, imię i nazwisko

Branża	Arkusz
ELEKTRYCZNA	11/16
Faza	Nr rys.
PW	PW-E-A1-I/1-13
Data	
2014 - 09	


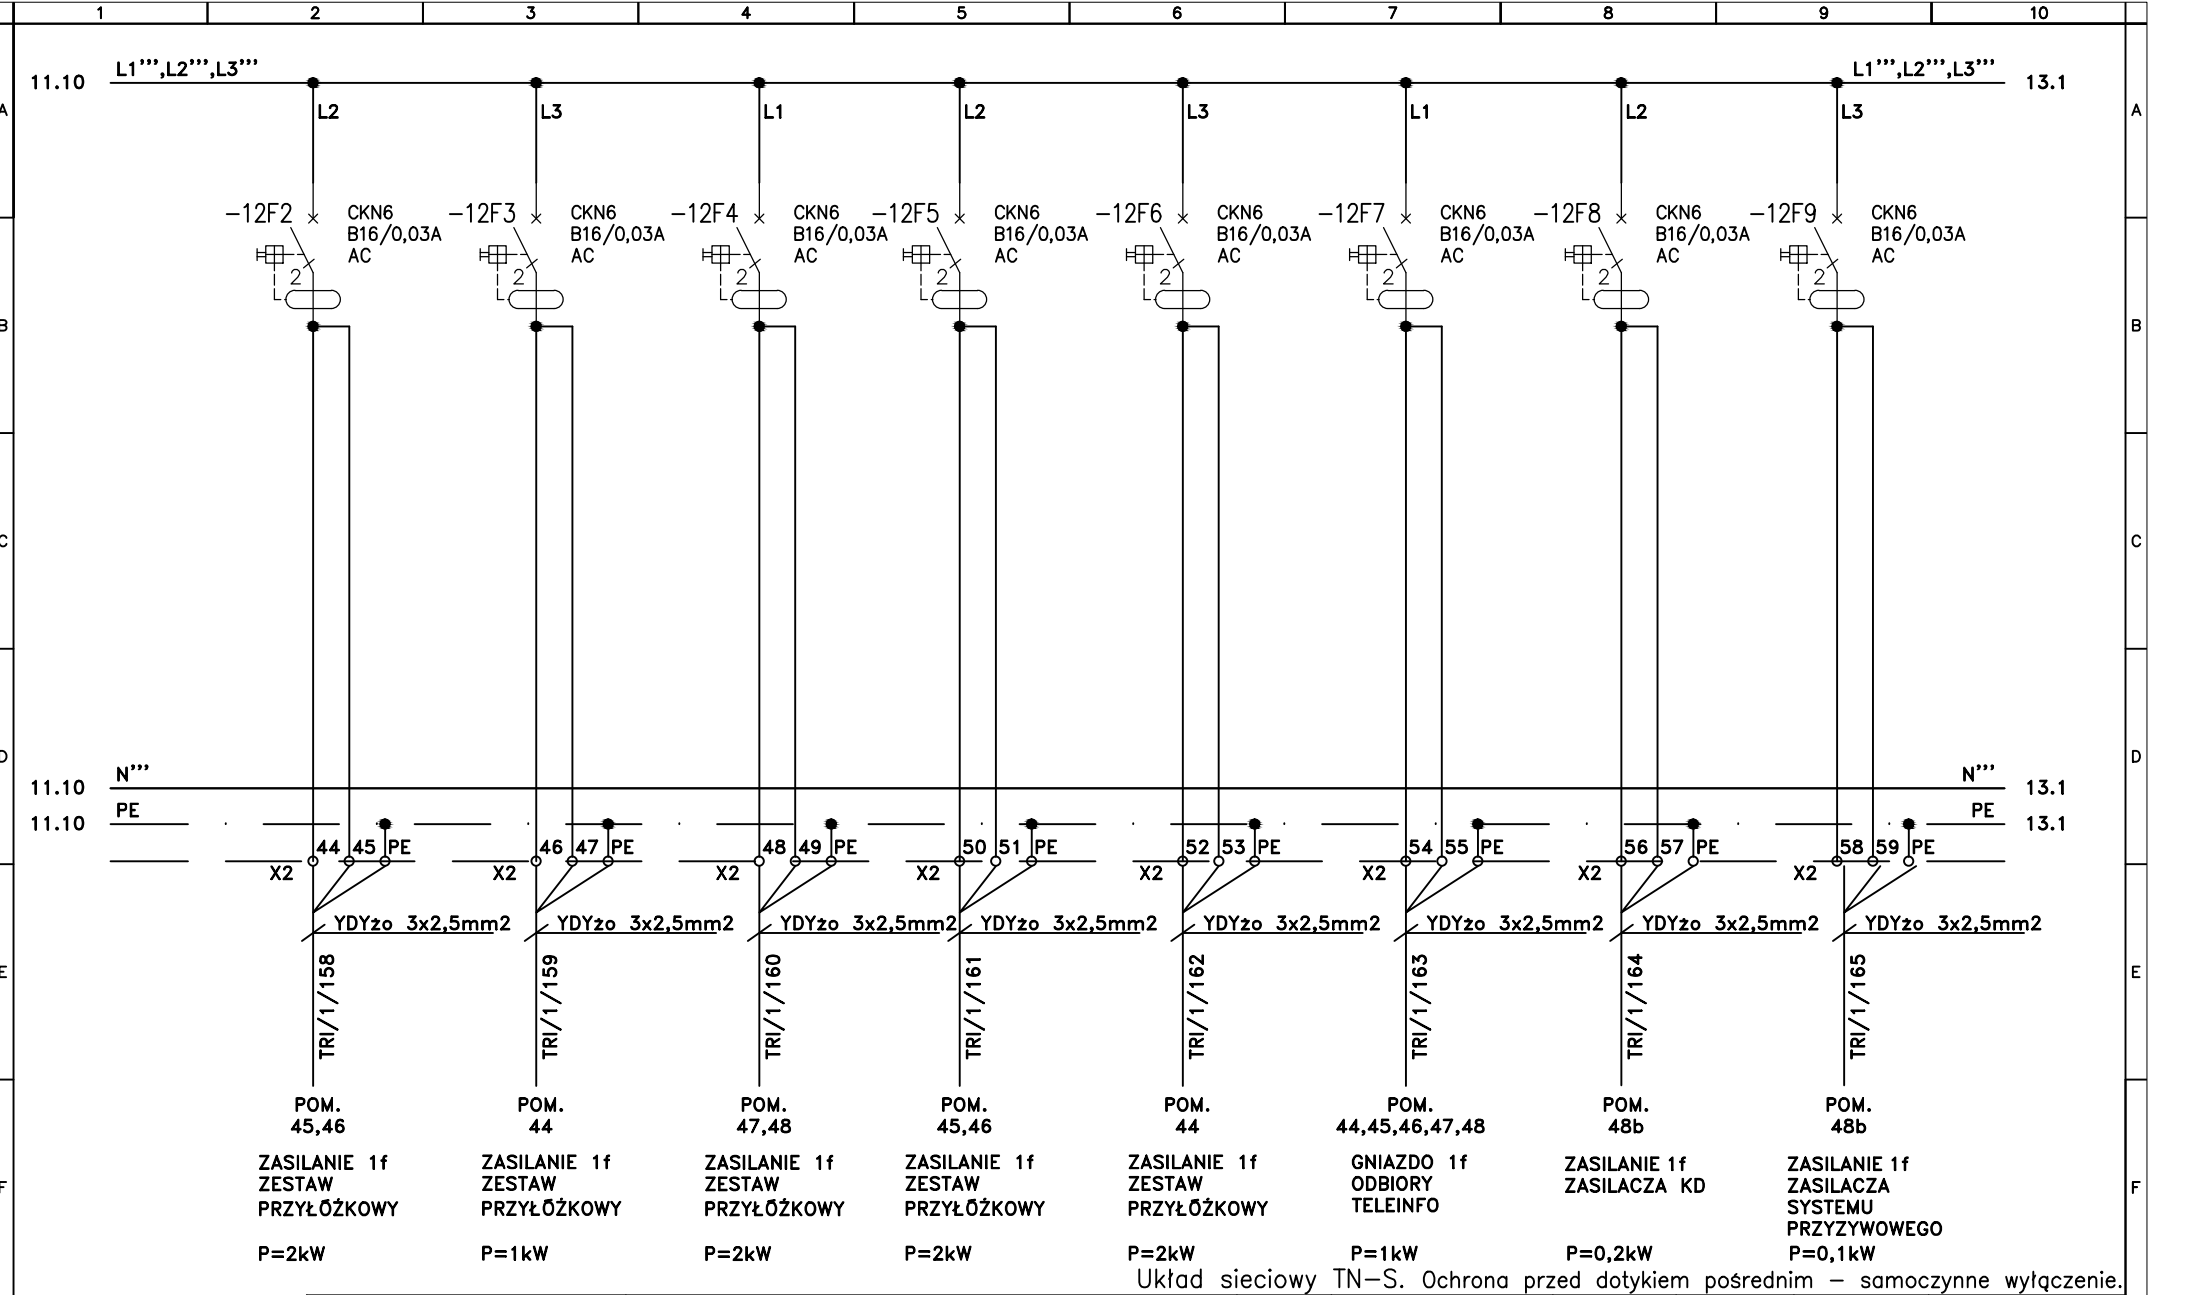


Inwestycja: BUDYNEK A1 SZPITAL GINEKOLOGICZNO - POŁOŻNICZY IM. ŚWIĘTEJ RODZINY ul. Madalińskiego 25, 02-544 Warszawa		Tytuł rys. Schemat rozdzielni TRI/1			Opracował	-		Branża ELEKTRYCZNA	Arkusz 12/16	
					Projektował	mgr inż. D. Rydzewski	MAZ/0455/POOE/10		Faza PW	Nr rys. PW-E-A1-I/1-13
						Sprawdził	mgr inż. Piotr Duda	MAZ/0454/POOE/10		
		Nr. projektu:		Rew	Data	Opis rewizji	Podpis	Funkcja	Tytuł, imię i nazwisko	Nr uprawnień

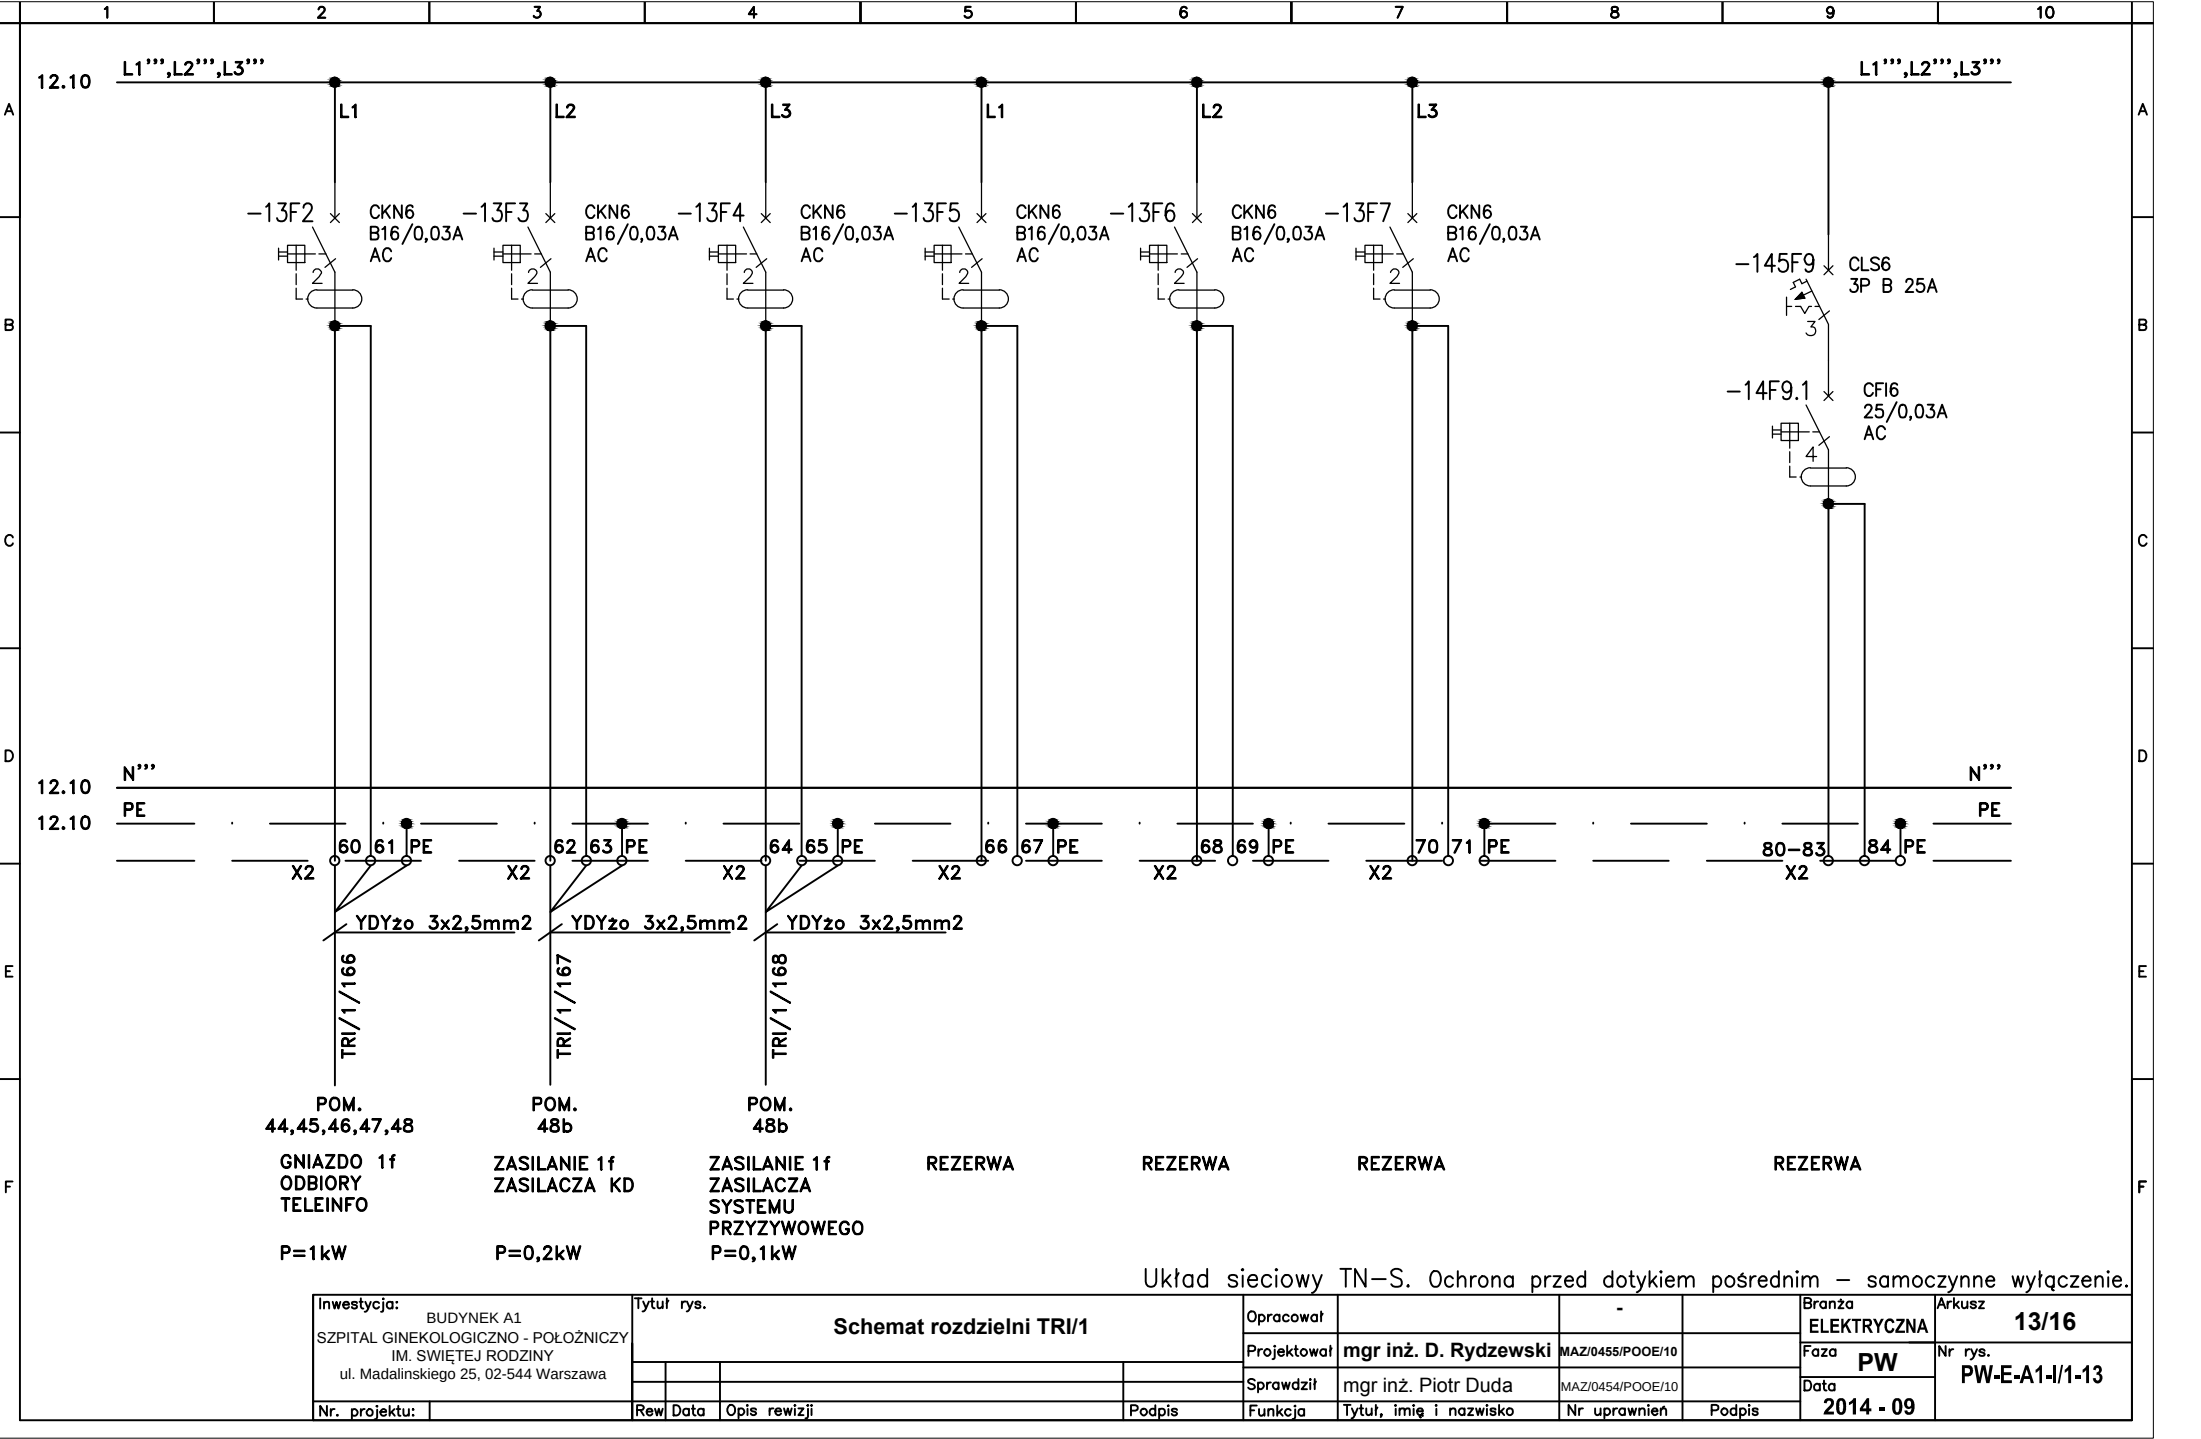

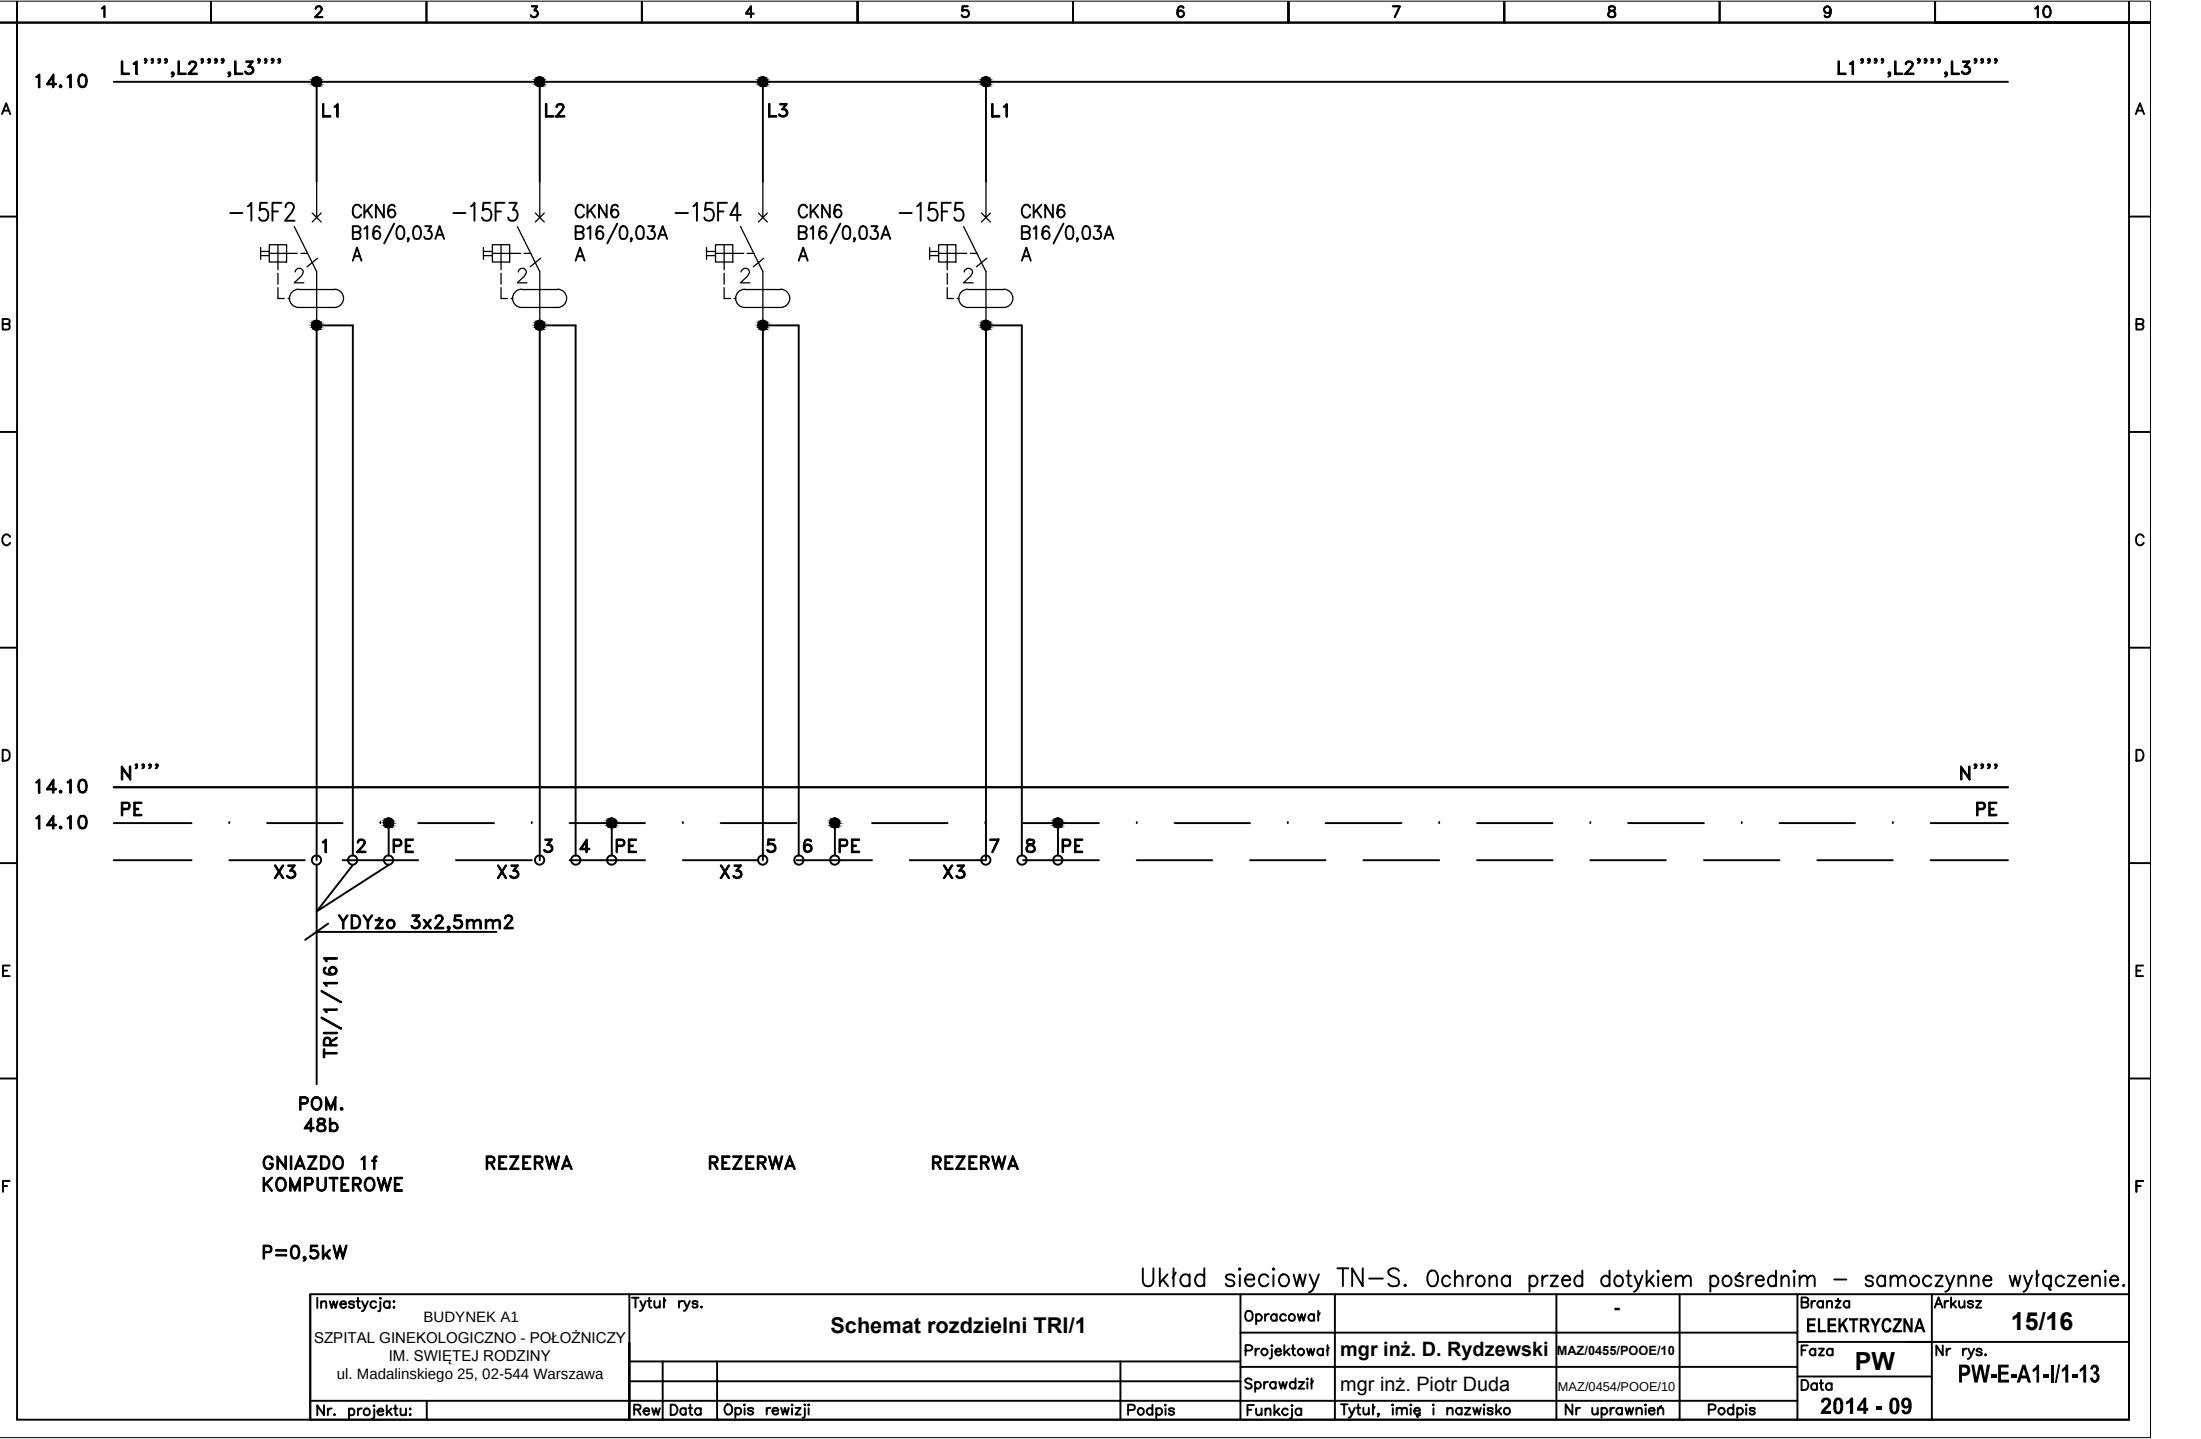

Inwestycja: BUDYNEK A1 SZPITAL GINEKOLOGICZNO - POŁOŻNICZY IM. ŚWIĘTEJ RODZINY ul. Madalinskiego 25, 02-544 Warszawa	Tytuł rys. Schemat rozdzielni TRI/1				Opracował		-		Branża ELEKTRYCZNA	Arkusz 15/16
					Projektował	mgr inż. D. Rydzewski	MAZ/0455/POOE/10		Faza PW	Nr rys. PW-E-A1-I/1-13
					Sprawdził	mgr inż. Piotr Duda	MAZ/0454/POOE/10		Data 2014 - 09	
	Nr. projektu:		Rew	Data	Opis rewizji	Podpis	Funkcja	Tytuł, imię i nazwisko	Nr uprawnień	Podpis

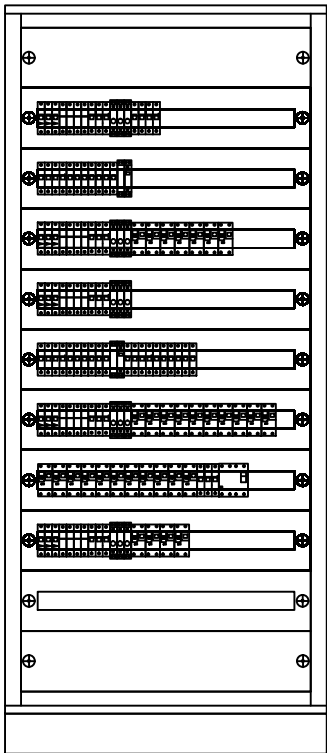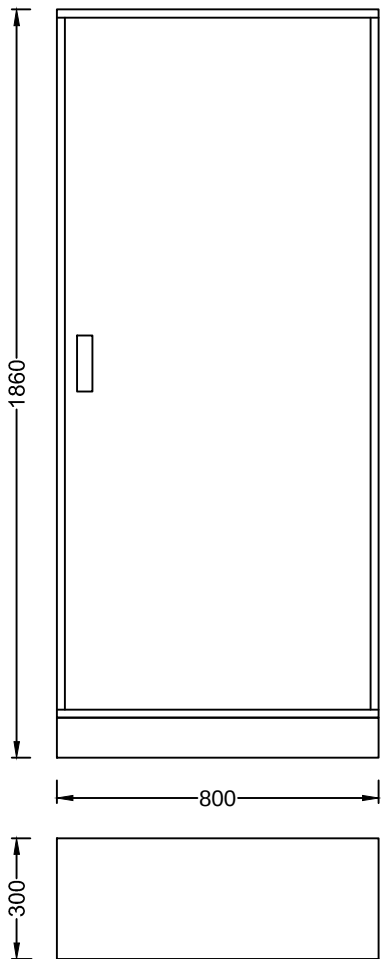

ROZDZIELNICA:
TYP: BP-F/800/17/3
PRODUCENT: EATON
WYKONANIE: IP30, STOJĄCA
WYMIARY(WxSxG): 1860x800x300mm

Układ sieciowy TN–S. Ochrona przed dotykiem pośrednim – samoczynne wyłączenie.

Inwestycja: BUDYNEK A1 SZPITAL GINEKOLOGICZNO - POŁOŻNICZY IM. ŚWIĘTEJ RODZINY ul. Madalińskiego 25, 02-544 Warszawa	Tytuł rys. Schemat rozdzielni TRI/1				Opracował	-	Branża ELEKTRYCZNA	Arkusz 16/16
					Projektował	mgr inż. D. Rydzewski	MAZ/0455/POOE/10	Faza PW
					Sprawdził	mgr inż. Piotr Duda	MAZ/0454/POOE/10	Data 2014 - 09
	Nr. projektu:		Rew	Data	Opis rewizji	Podpis	Funkcja	Tytuł, imię i nazwisko