



BUDYNEK A1
SZPITAL GINEKOLOGICZNO – POŁOŻNICZY IM. ŚWIĘTEJ RODZINY
ul. Madalińskiego 25
02–544 Warszawa

Rozdzielnica IT–62
II/143 DŁUGOTRWAŁA OPIEKA. POKÓJ 4 ŁÓŻEK

Układ sieciowy TN–S. Ochrona przed dotykiem pośrednim – samoczynne wyłączenie.

Inwestycja: BUDYNEK A1 SZPITAL GINEKOLOGICZNO - POŁOŻNICZY IM. ŚWIĘTEJ RODZINY ul. Madalinskiego 25, 02-544 Warszawa	Tytuł rys. Schemat rozdzielni IT62				Opracował		-		Branża ELEKTRYCZNA	Arkusz 1/10
					Projektował	mgr inż. D. Rydzewski		MAZ/0455/POOE/10	Faza PW	Nr rys. PW-E-A1-II/IT62-04
					Sprawdził				Data 2014 Lipiec	
	Nr. projektu:	Rew	Data	Opis rewizji	Podpis	Funkcja	Tytuł, imię i nazwisko	Nr uprawnień	Podpis	

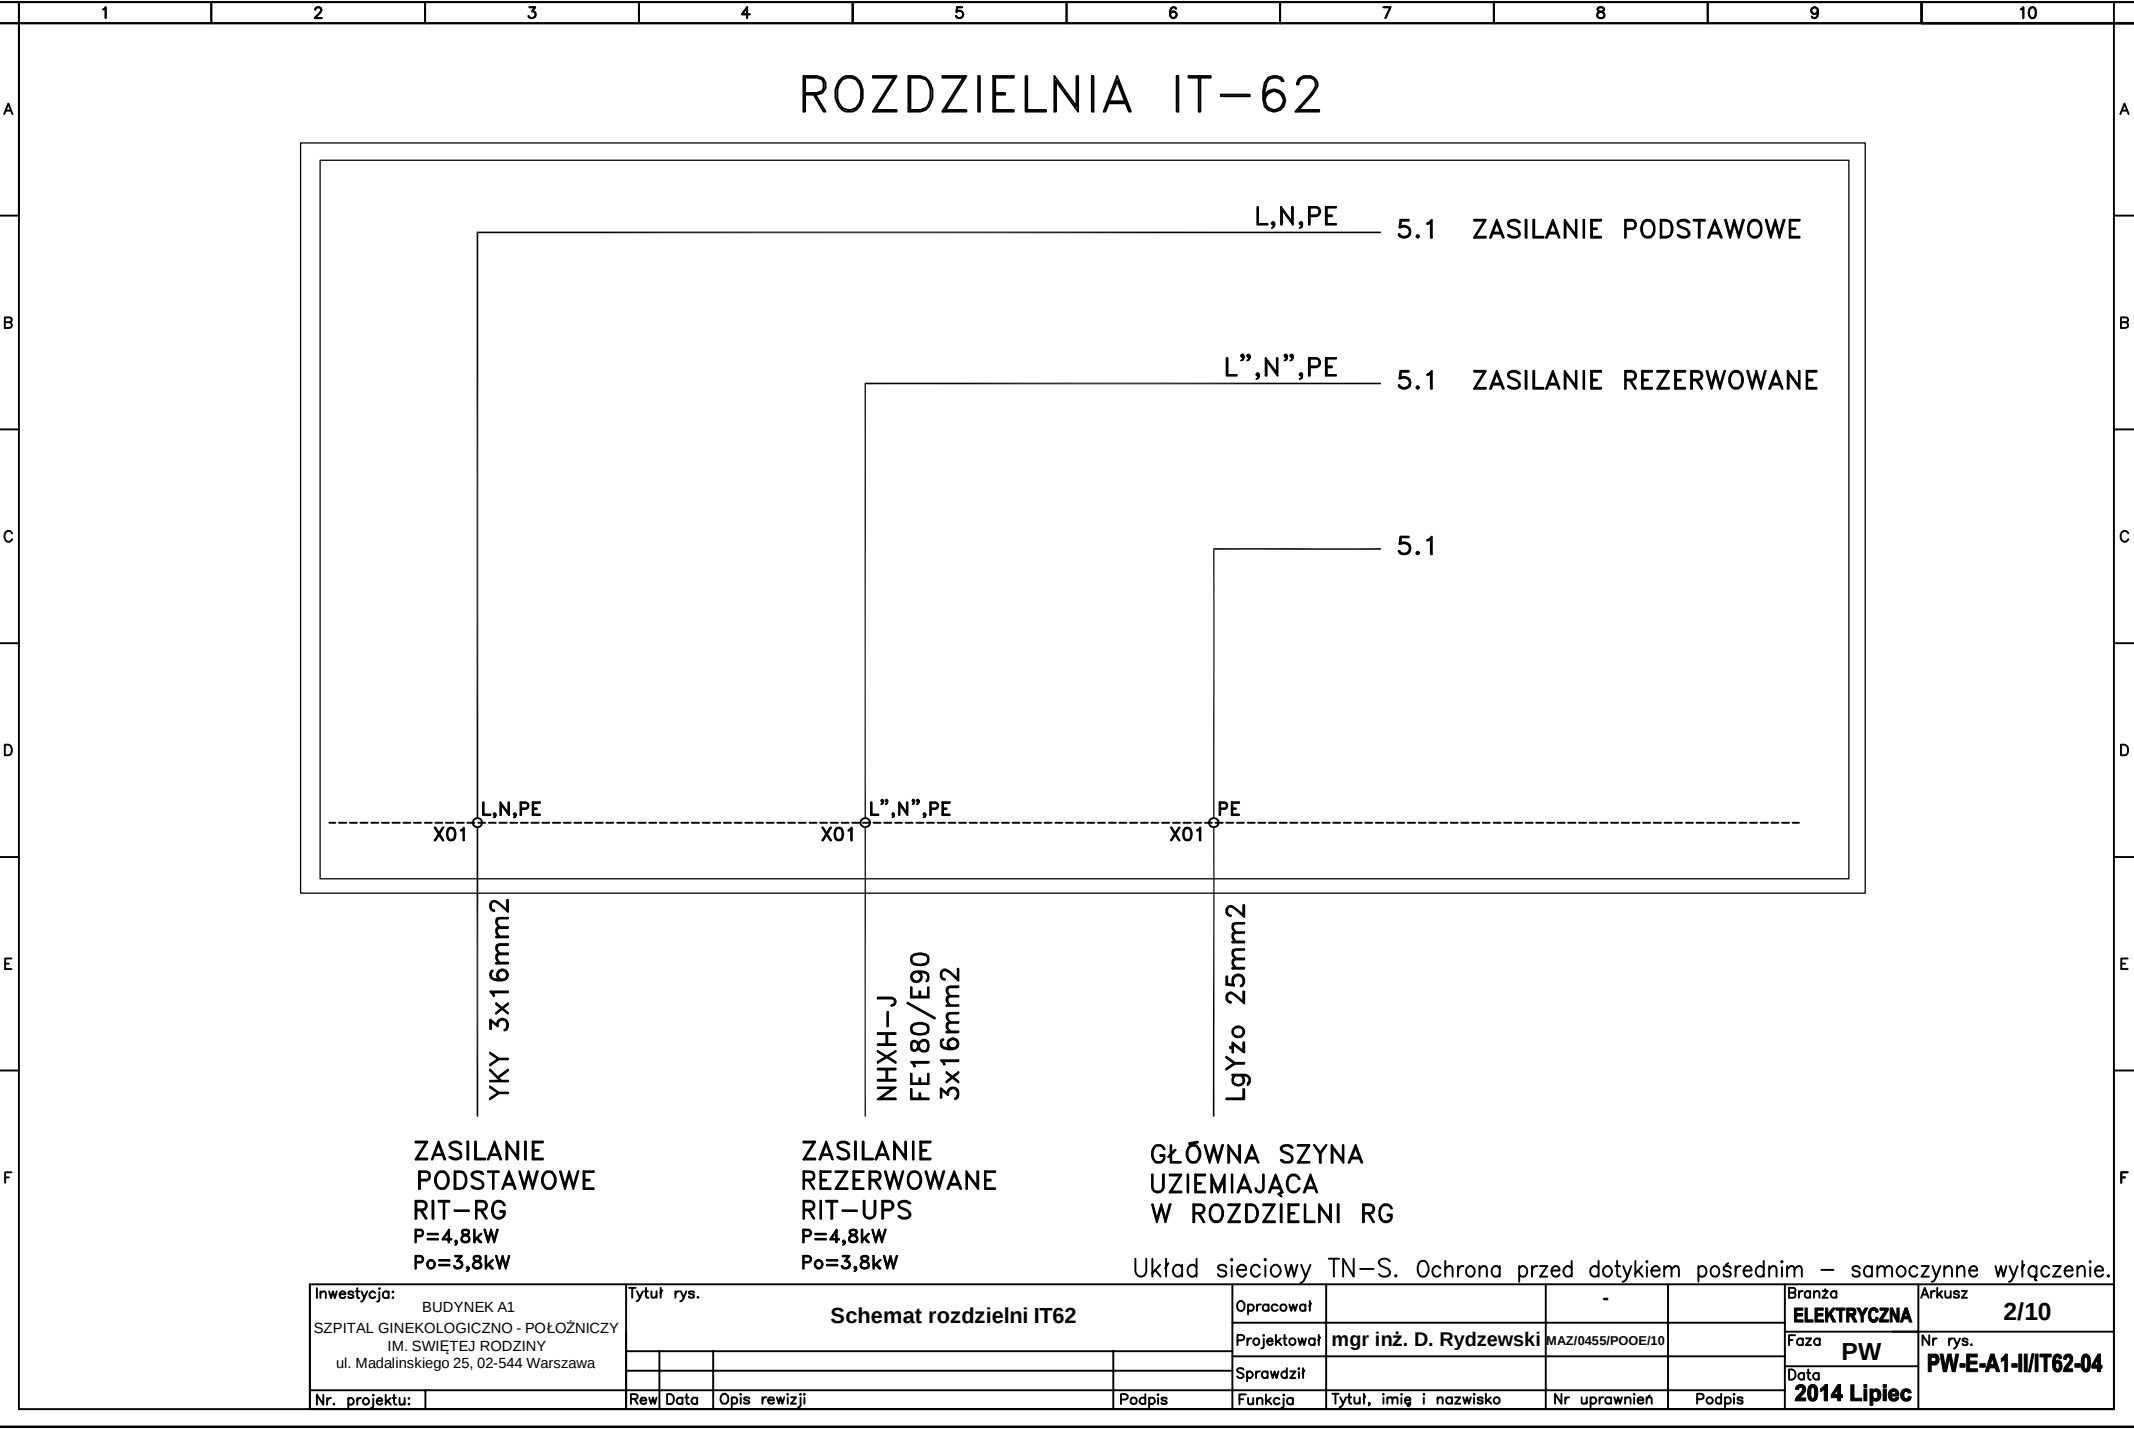

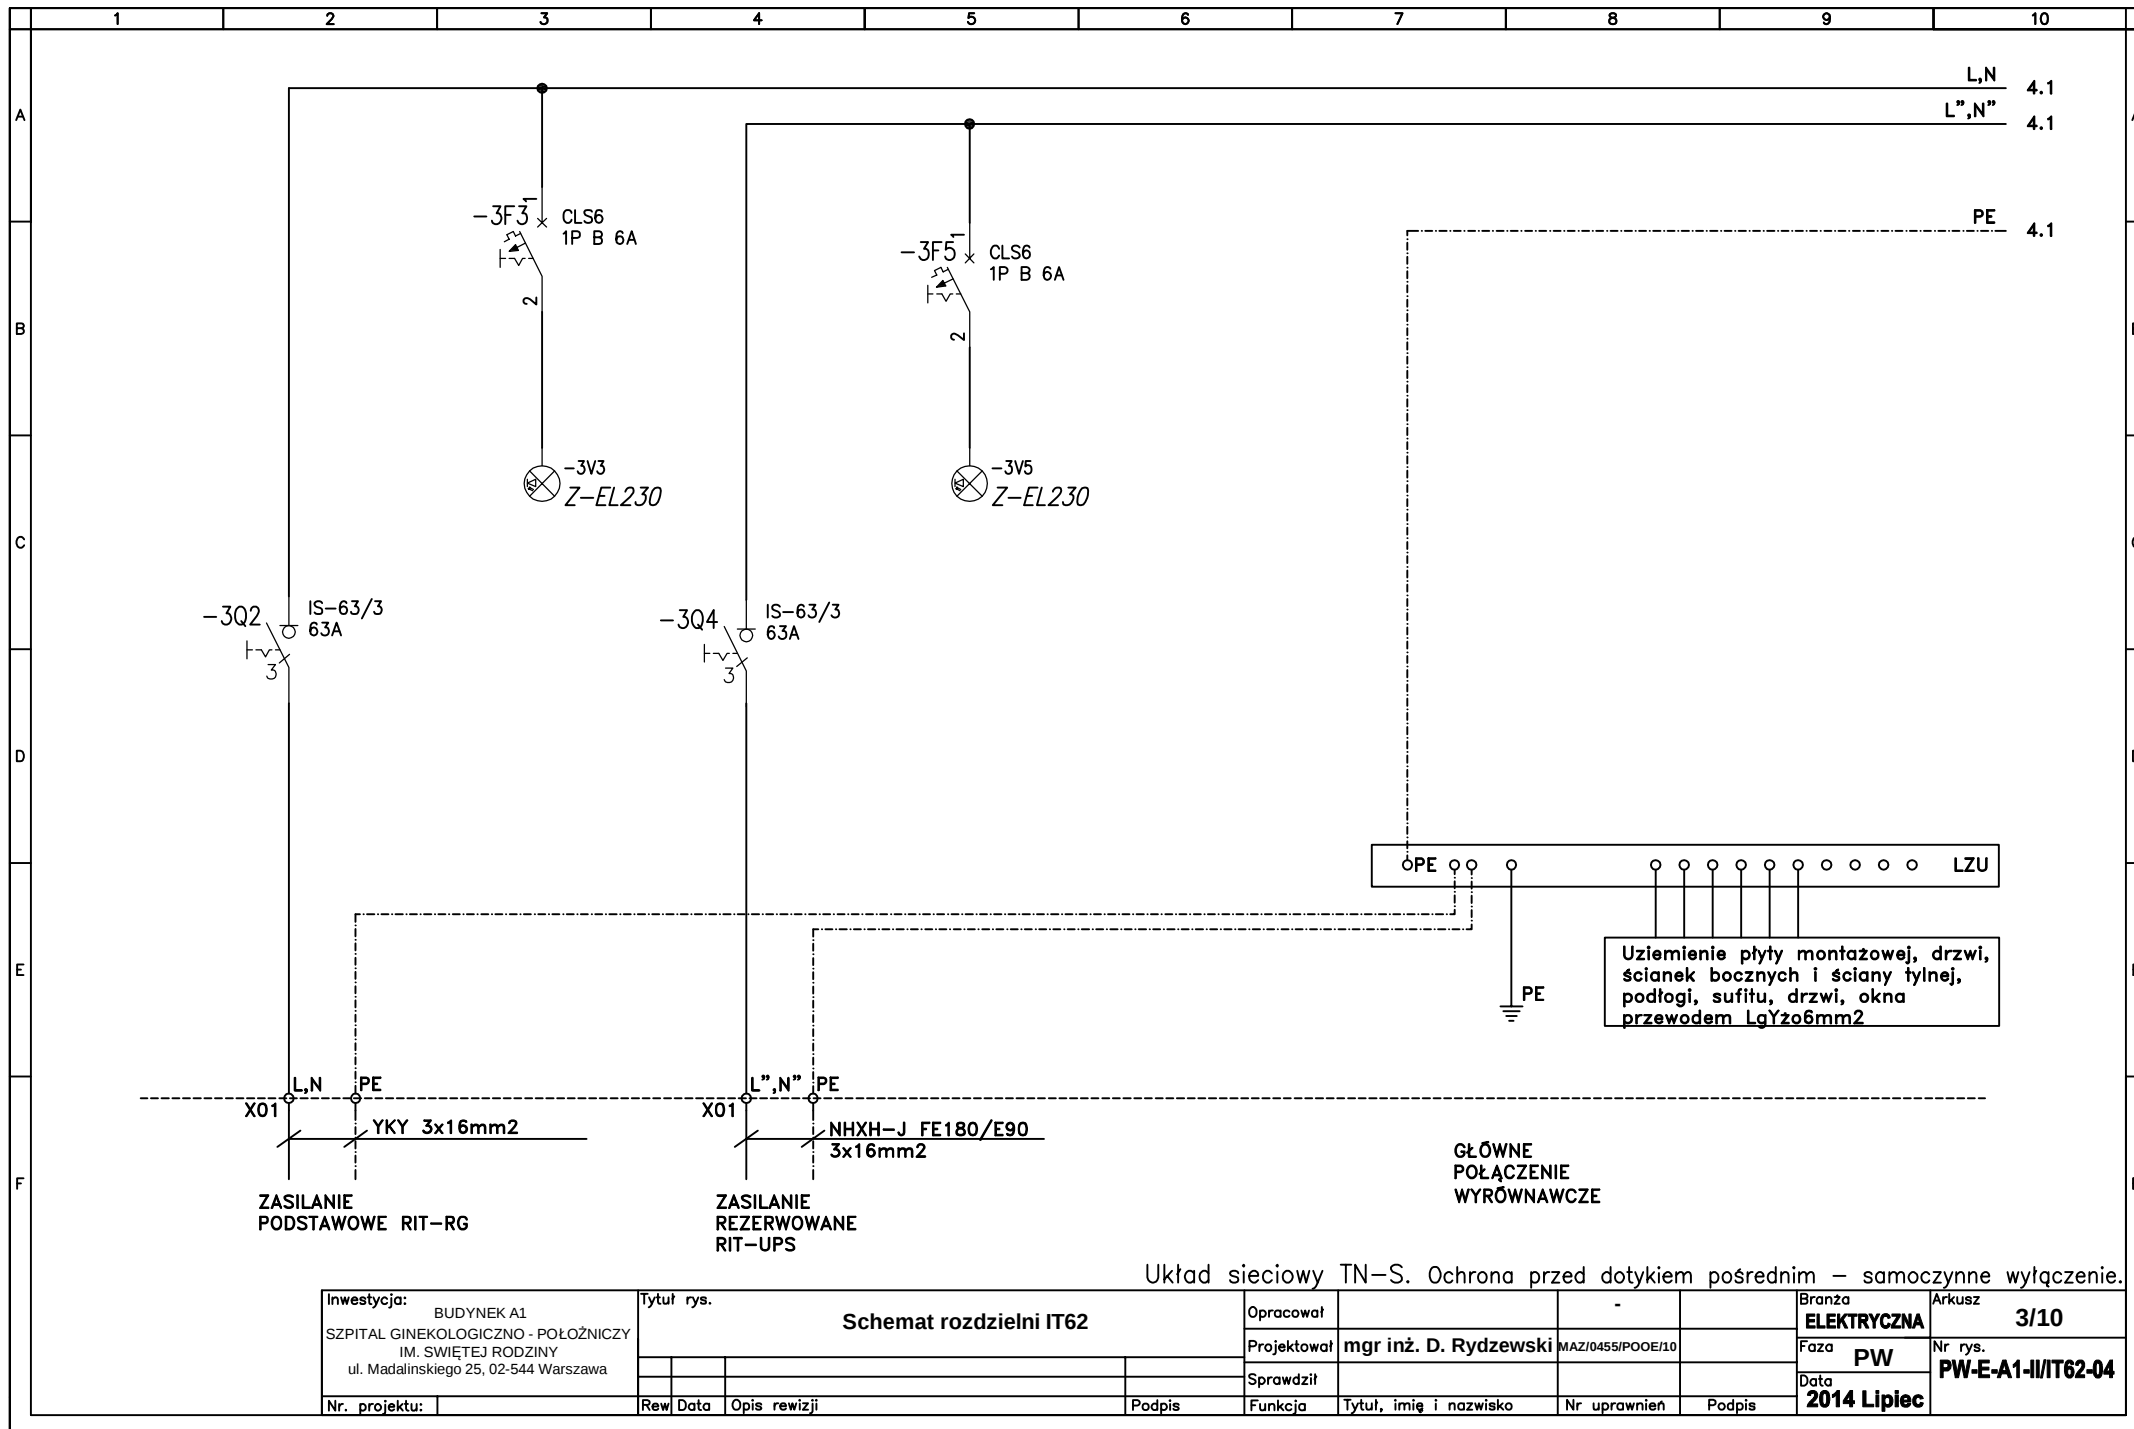


Inwestycja: BUDYNEK A1
 SZPITAL GINEKOLOGICZNO - POŁOŻNICZY
 IM. ŚWIĘTEJ RODZINY
 ul. Madalinskiego 25, 02-544 Warszawa

Tytuł rys.		
Schemat rozdzielni IT62		
Rew	Data	Opis rewizji

Opracował		-	
Projektował	mgr inż. D. Rydzewski	MAZ/0455/POOE/10	
Sprawdził			
Funkcja	Tytuł, imię i nazwisko	Nr uprawnień	Podpis

Branża	ELEKTRYCZNA		Arkusz	3/10
Faza	PW		Nr rys.	PW-E-A1-III/IT62-04
Data	2014 Lipiec			

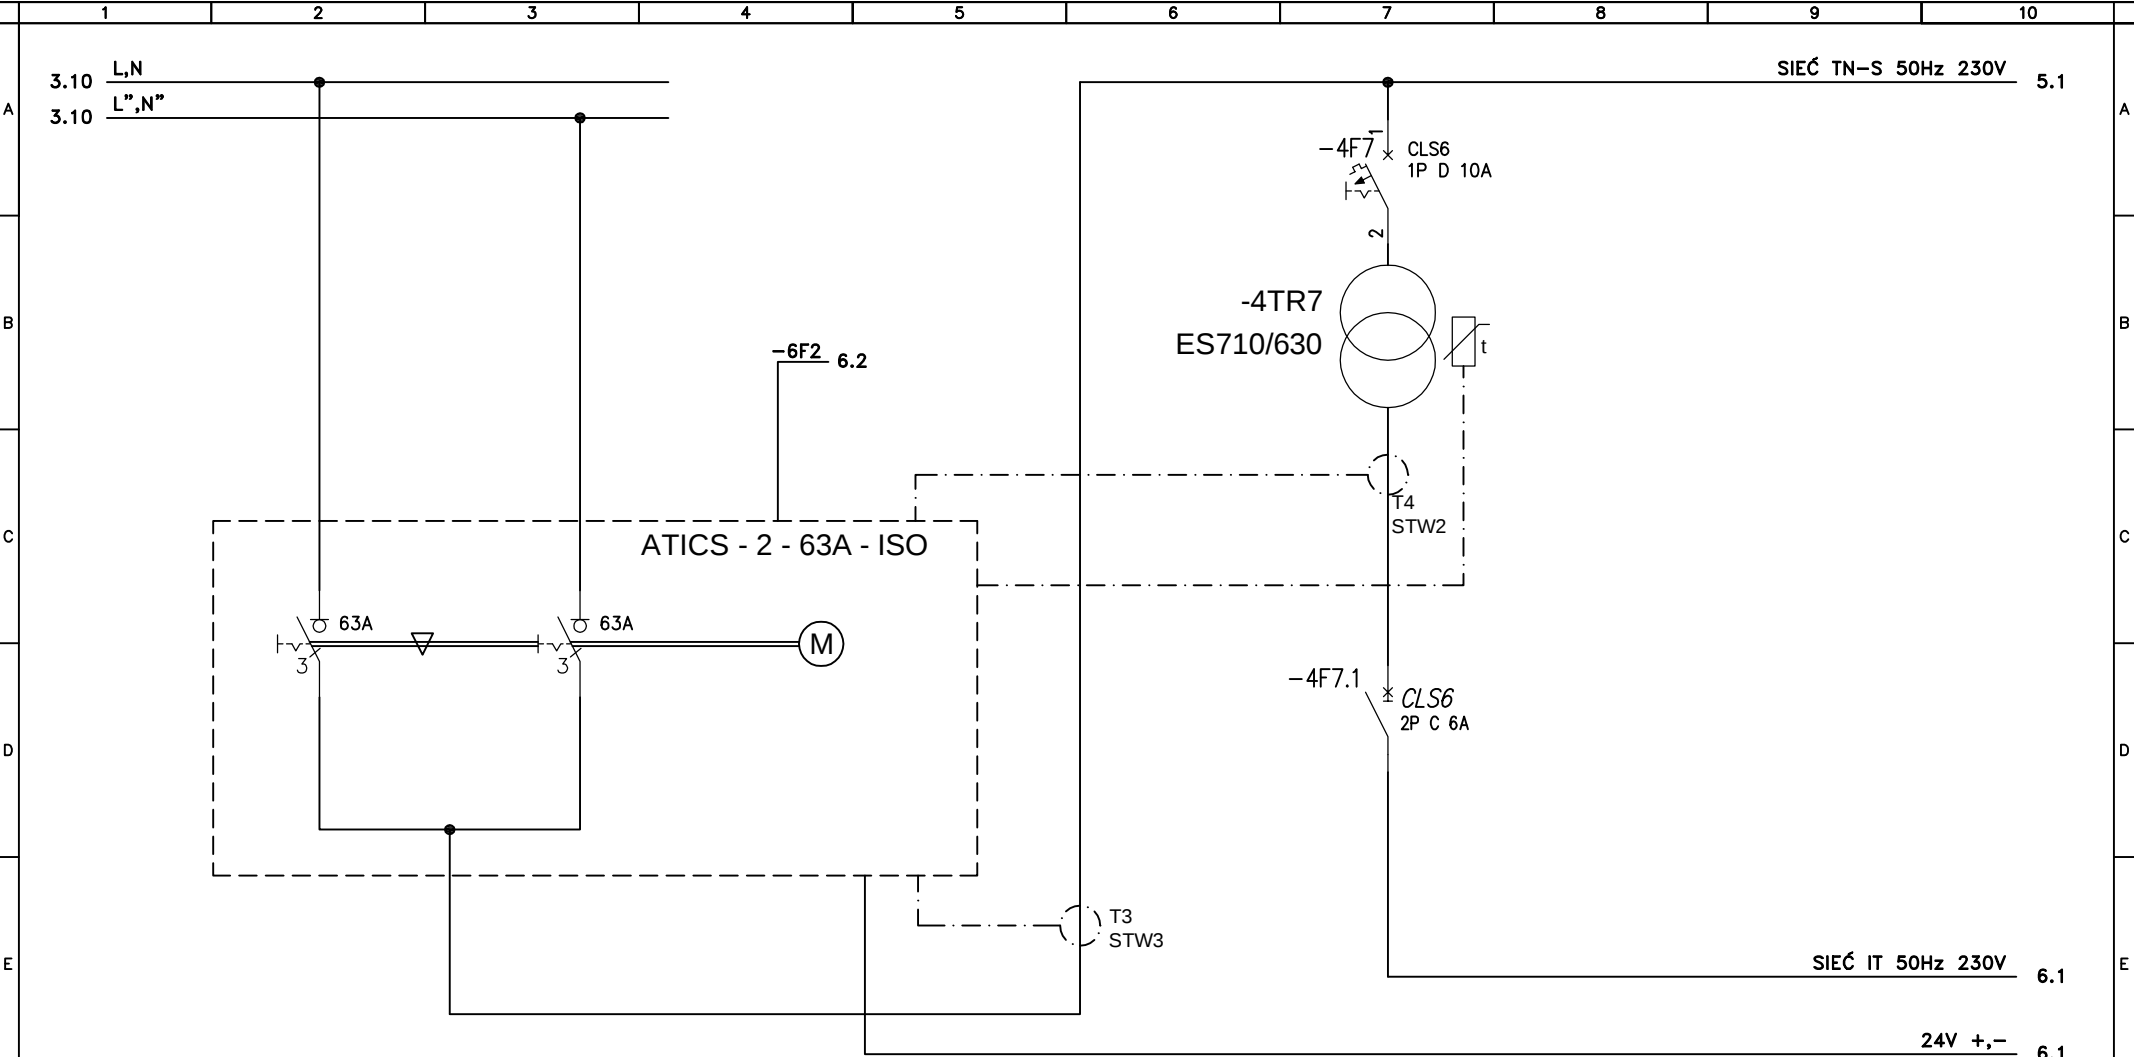



DWUBIEGUNOWY ZASPÓŁ PRZELĄCZAJĄCY
ATICS - 2 - 63A - ISO


TRANSFORMATOR MEDYCZNY
JEDNOFAZOWY ES710/630


Układ sieciowy TN-S. Ochrona przed dotykiem pośrednim – samoczynne wyłączenie.

Inwestycja: BUDYNEK A1 SZPITAL GINEKOLOGICZNO - POŁOŻNICZY IM. ŚWIĘTEJ RODZINY ul. Madalinskiego 25, 02-544 Warszawa	Tytuł rys. Schemat rozdzielni IT62				Opracował		-		Branża ELEKTRYCZNA	Arkusze 4/10
					Projektował	mgr inż. D. Rydzewski	MAZ/0455/POOE/10		Faza PW	Nr rys. PW-E-A1-III/IT62-04
					Sprawdził				Data 2014 Lipiec	
	Nr. projektu:		Rew	Data	Opis rewizji	Podpis	Funkcja	Tytuł, imię i nazwisko	Nr uprawnień	Podpis

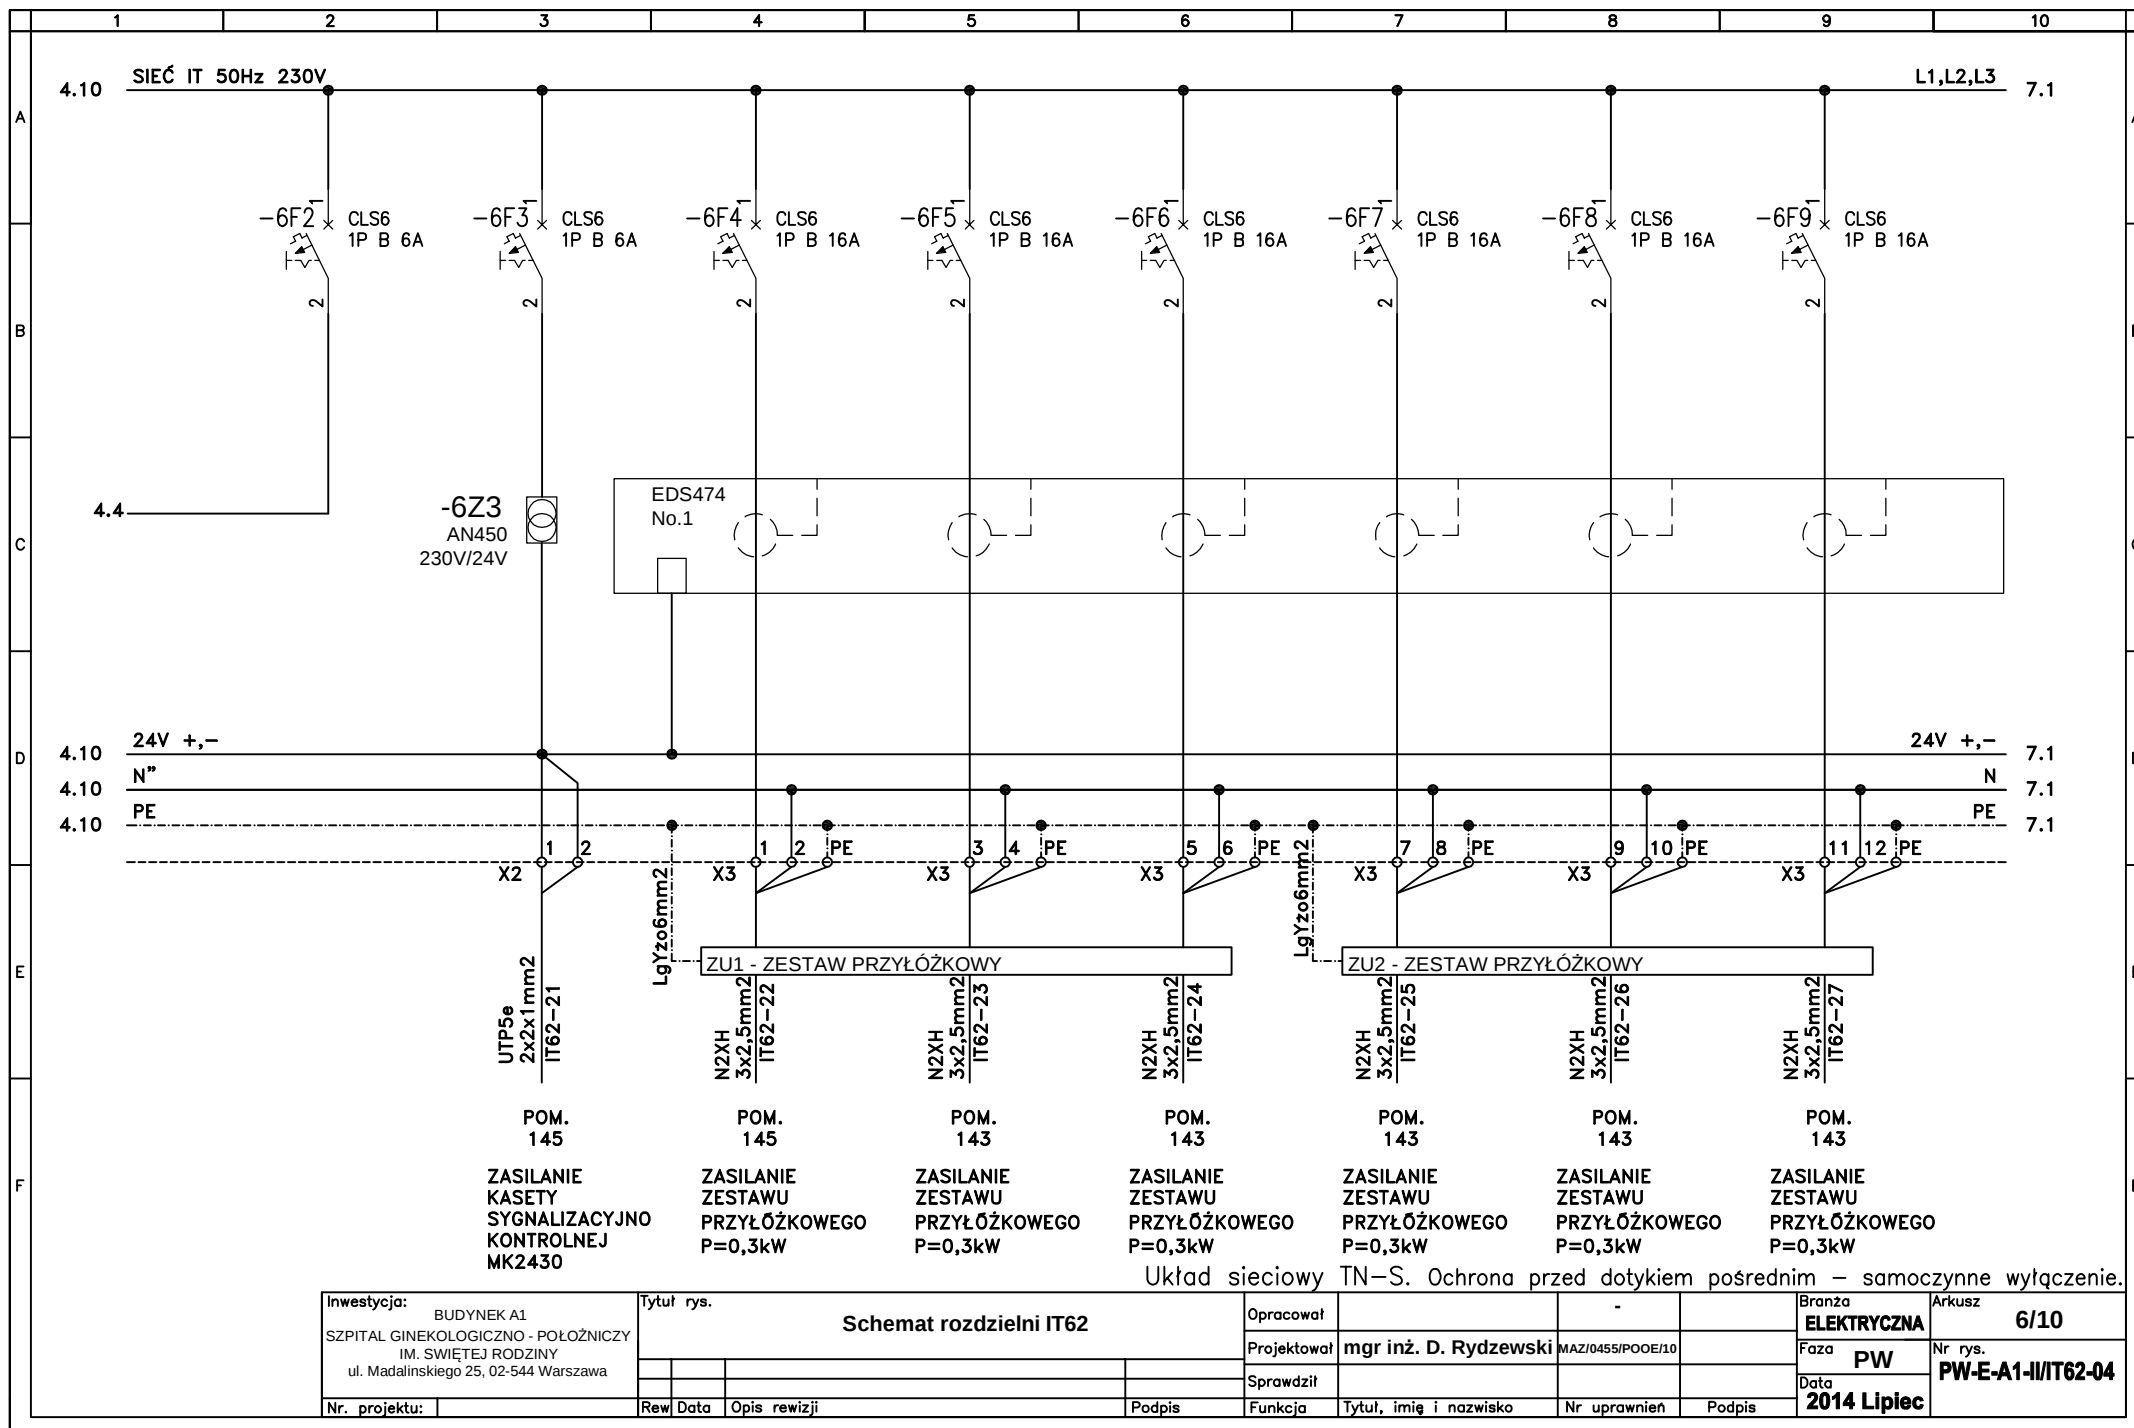

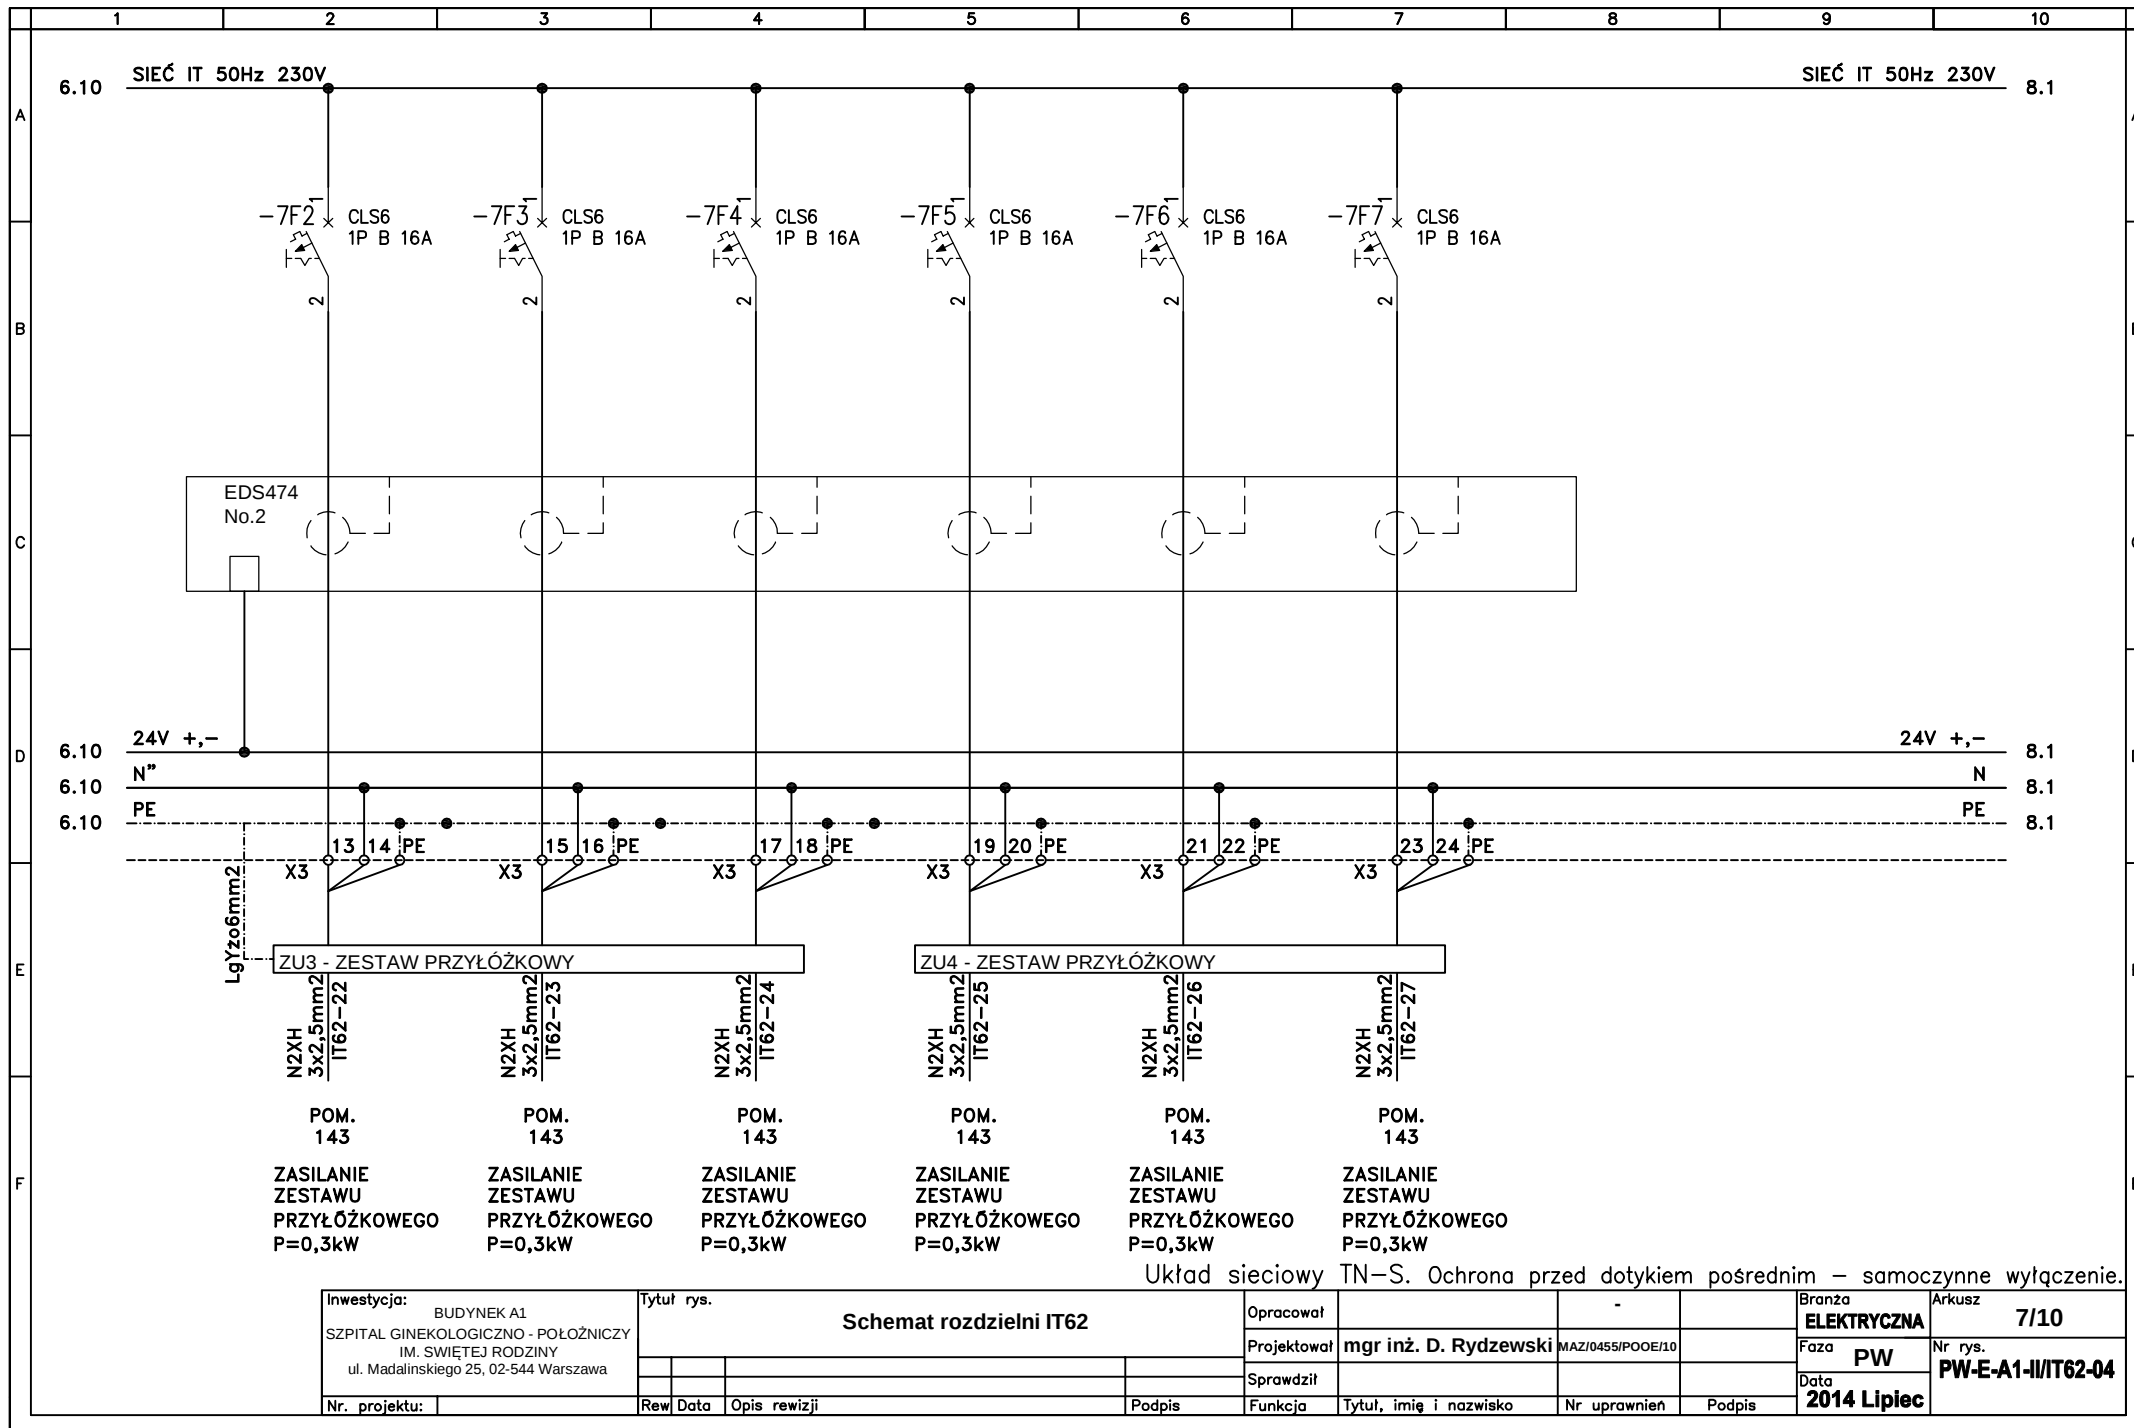


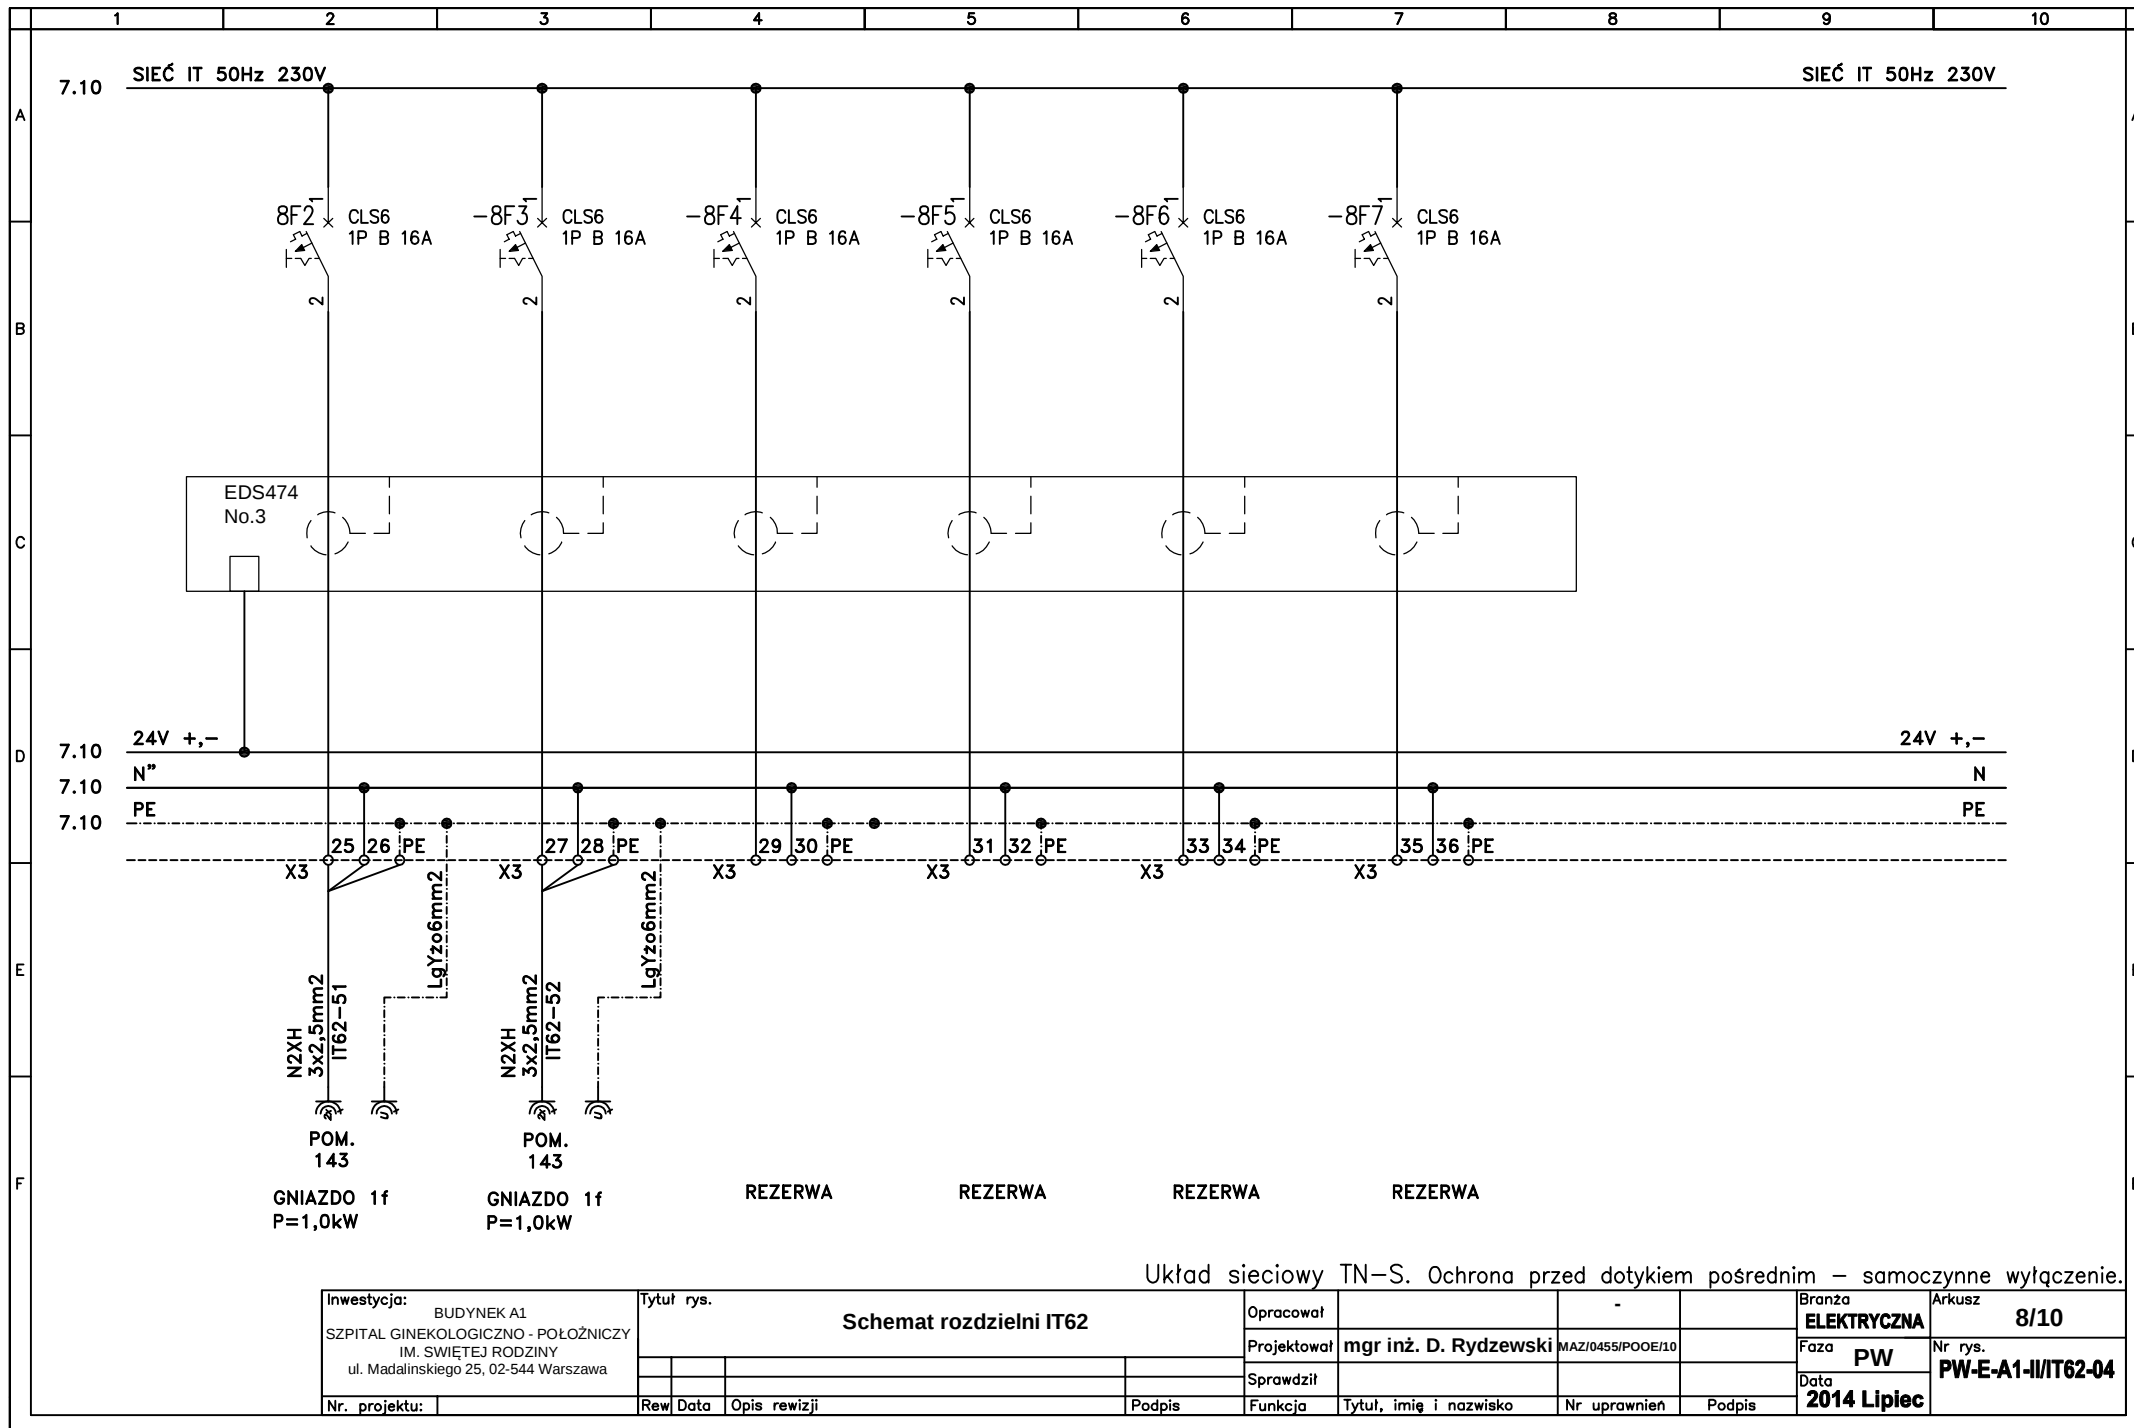

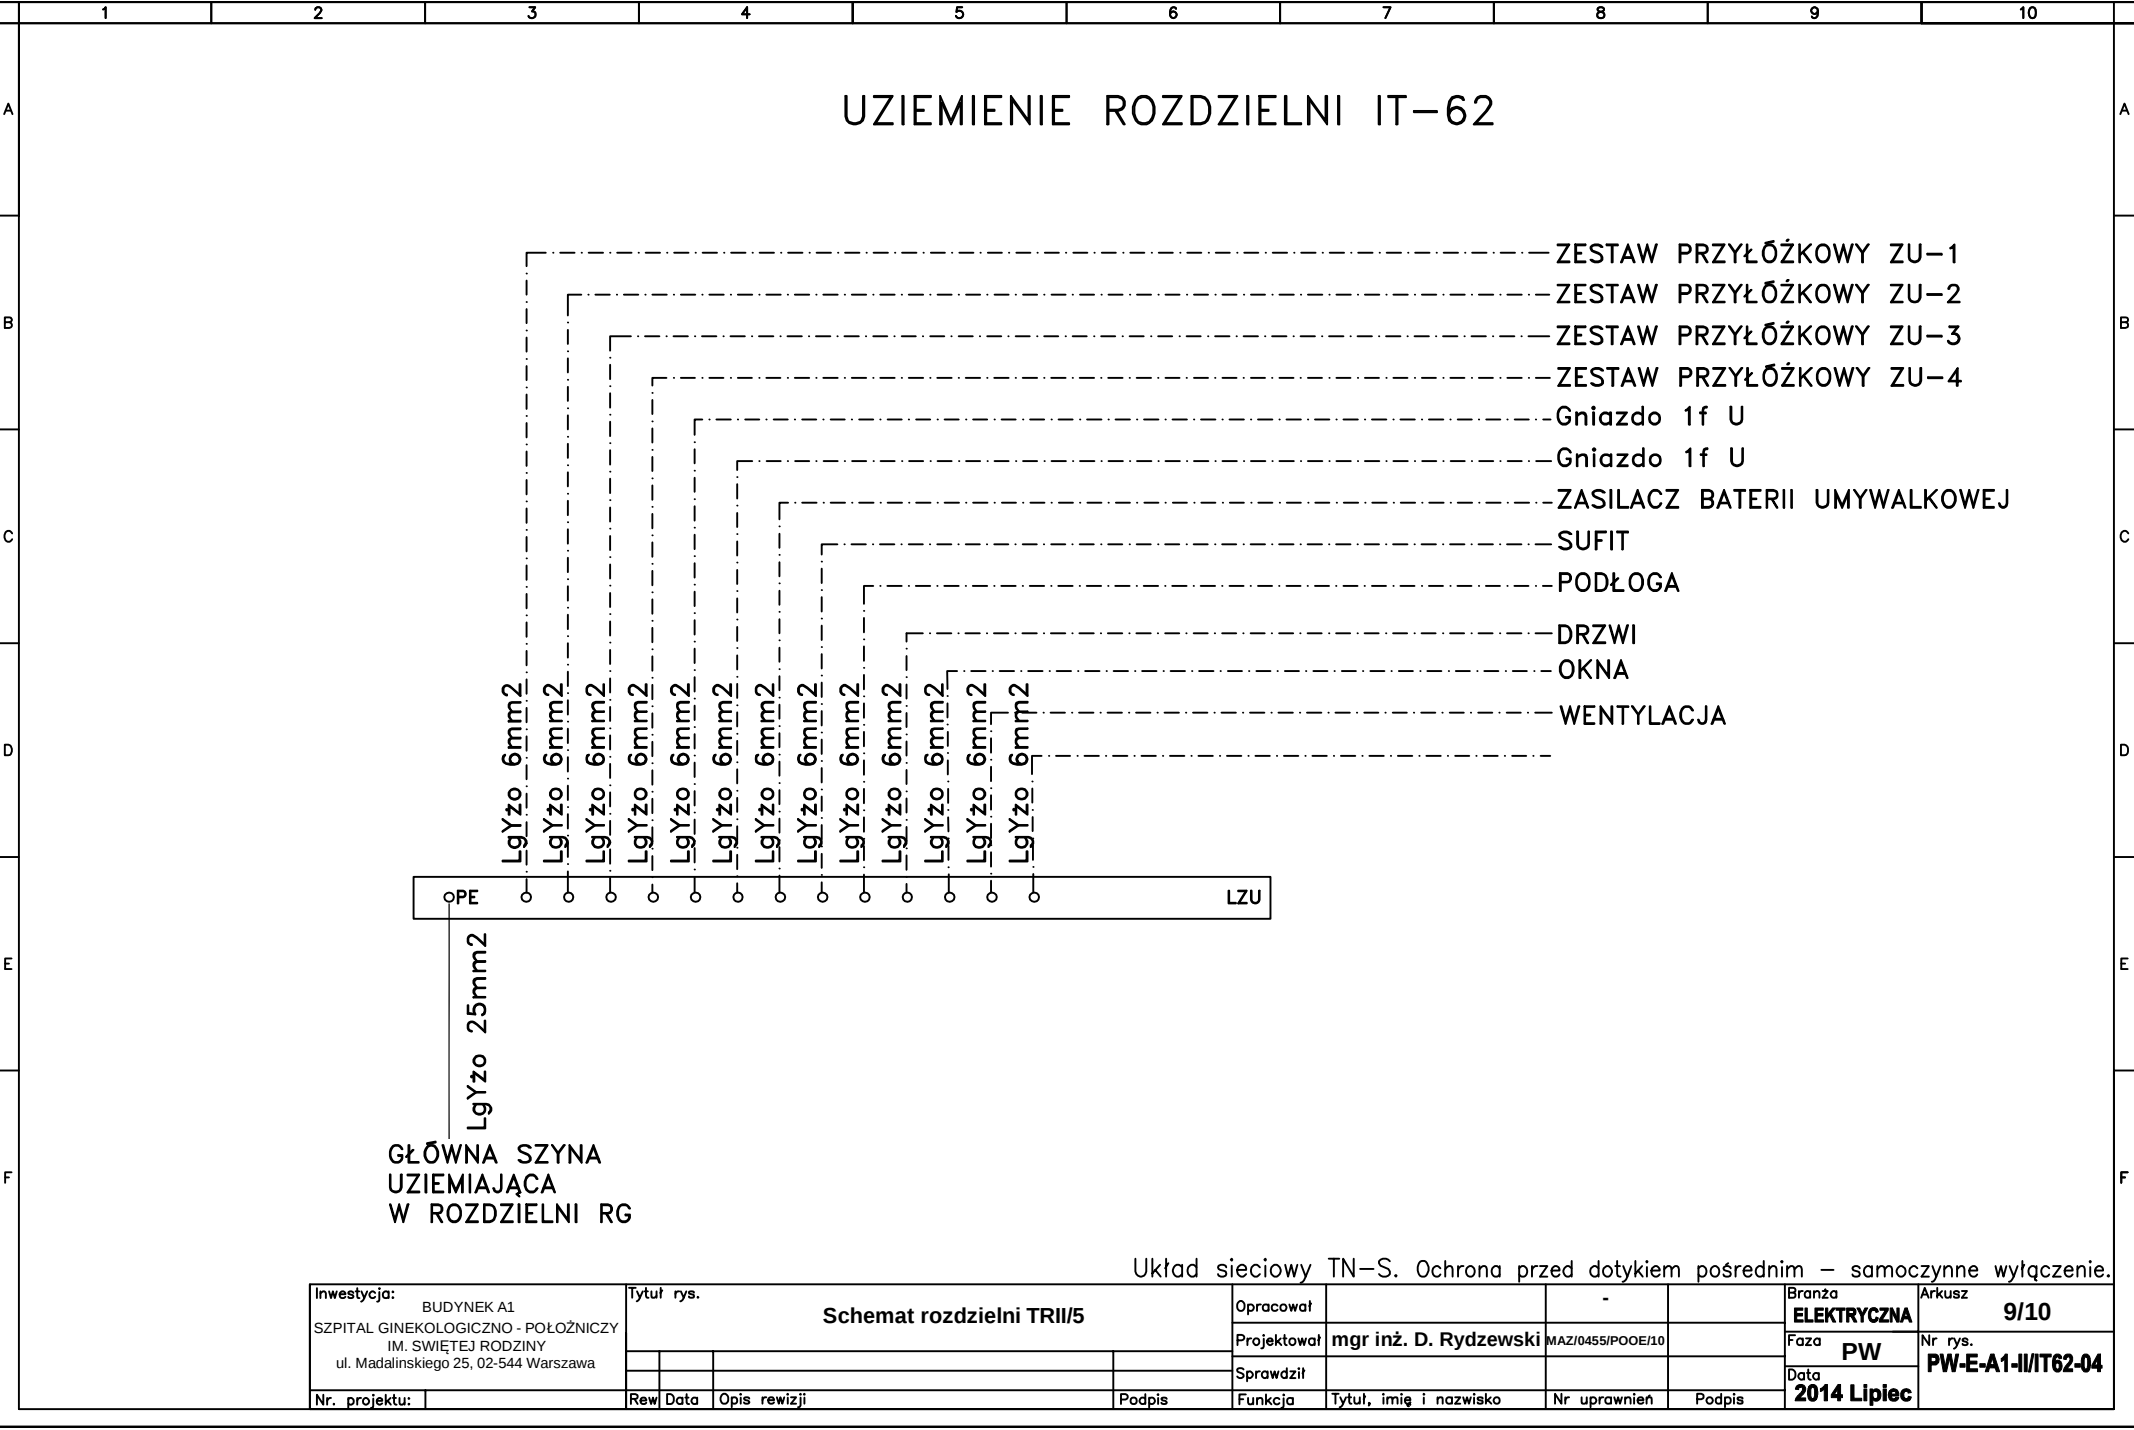

Układ sieciowy TN-S. Ochrona przed dotykiem pośrednim – samoczynne wyłączenie.

Inwestycja: BUDYNEK A1 SZPITAL GINEKOLOGICZNO - POŁOŻNICZY IM. ŚWIĘTEJ RODZINY ul. Madalinskiego 25, 02-544 Warszawa	Tytuł rys. Schemat rozdzielni TRII/5				Opracował		-		Branża ELEKTRYCZNA	Arkusz 9/10
					Projektował	mgr inż. D. Rydzewski	MAZI0455/POOE/10		Faza PW	Nr rys. PW-E-A1-III/IT62-04
					Sprawdził				Data 2014 Lipiec	
	Nr. projektu:		Rew	Data	Opis rewizji	Podpis	Funkcja	Tytuł, imię i nazwisko	Nr uprawnień	Podpis

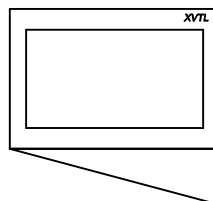

Układ sieciowy TN-S. Ochrona przed dotykiem pośrednim – samoczynne wyłączenie.

Inwestycja: BUDYNEK A1 SZPITAL GINEKOLOGICZNO - POŁOŻNICZY IM. ŚWIĘTEJ RODZINY ul. Madalińskiego 25, 02-544 Warszawa	Tytuł rys.				Opracował			Branża			Arkusz	
	Schemat rozdzielni TRII/5				Projektował			Faza			Nr rys.	
					Sprawdził			Data				
Nr. projektu:	Rev	Data	Opis rewizji		Podpis	Funkcja	Tytuł, imię i nazwisko		Nr uprawnień	Podpis	2014 Lipiec	
											PW-E-A1-III/IT62-04	