


BUDYNEK A1
SZPITAL GINEKOLOGICZNO – POŁOŻNICZY IM. ŚWIĘTEJ RODZINY
ul. Madalińskiego 25
02-544 Warszawa

Rozdzielnica TNII/2 – TRII/2

Układ sieciowy TN-S. Ochrona przed dotykiem pośrednim – samoczynne wyłączenie.

Inwestycja: BUDYNEK A1 SZPITAL GINEKOLOGICZNO - POŁOŻNICZY IM. ŚWIĘTEJ RODZINY ul. Madalinskiego 25, 02-544 Warszawa	Tytuł rys. Schemat rozdzielni TNII/2 - TRII/2				Opracował		-		Branża ELEKTRYCZNA	Arkusz 1/16
					Projektował	mgr inż. D. Rydzewski	MAZ/0455/POOE/10		Faza PW	Nr rys. PW-E-A1-II/2-10
					Sprawdził	mgr inż. Piotr Duda	MAZ/0454/POOE/10		Data 2014 - 09	
	Nr. projektu:	Rew	Data	Opis rewizji	Podpis	Funkcja	Tytuł, imię i nazwisko	Nr uprawnień	Podpis	

ROZDZIELNIA TNII/2 – TRII/2

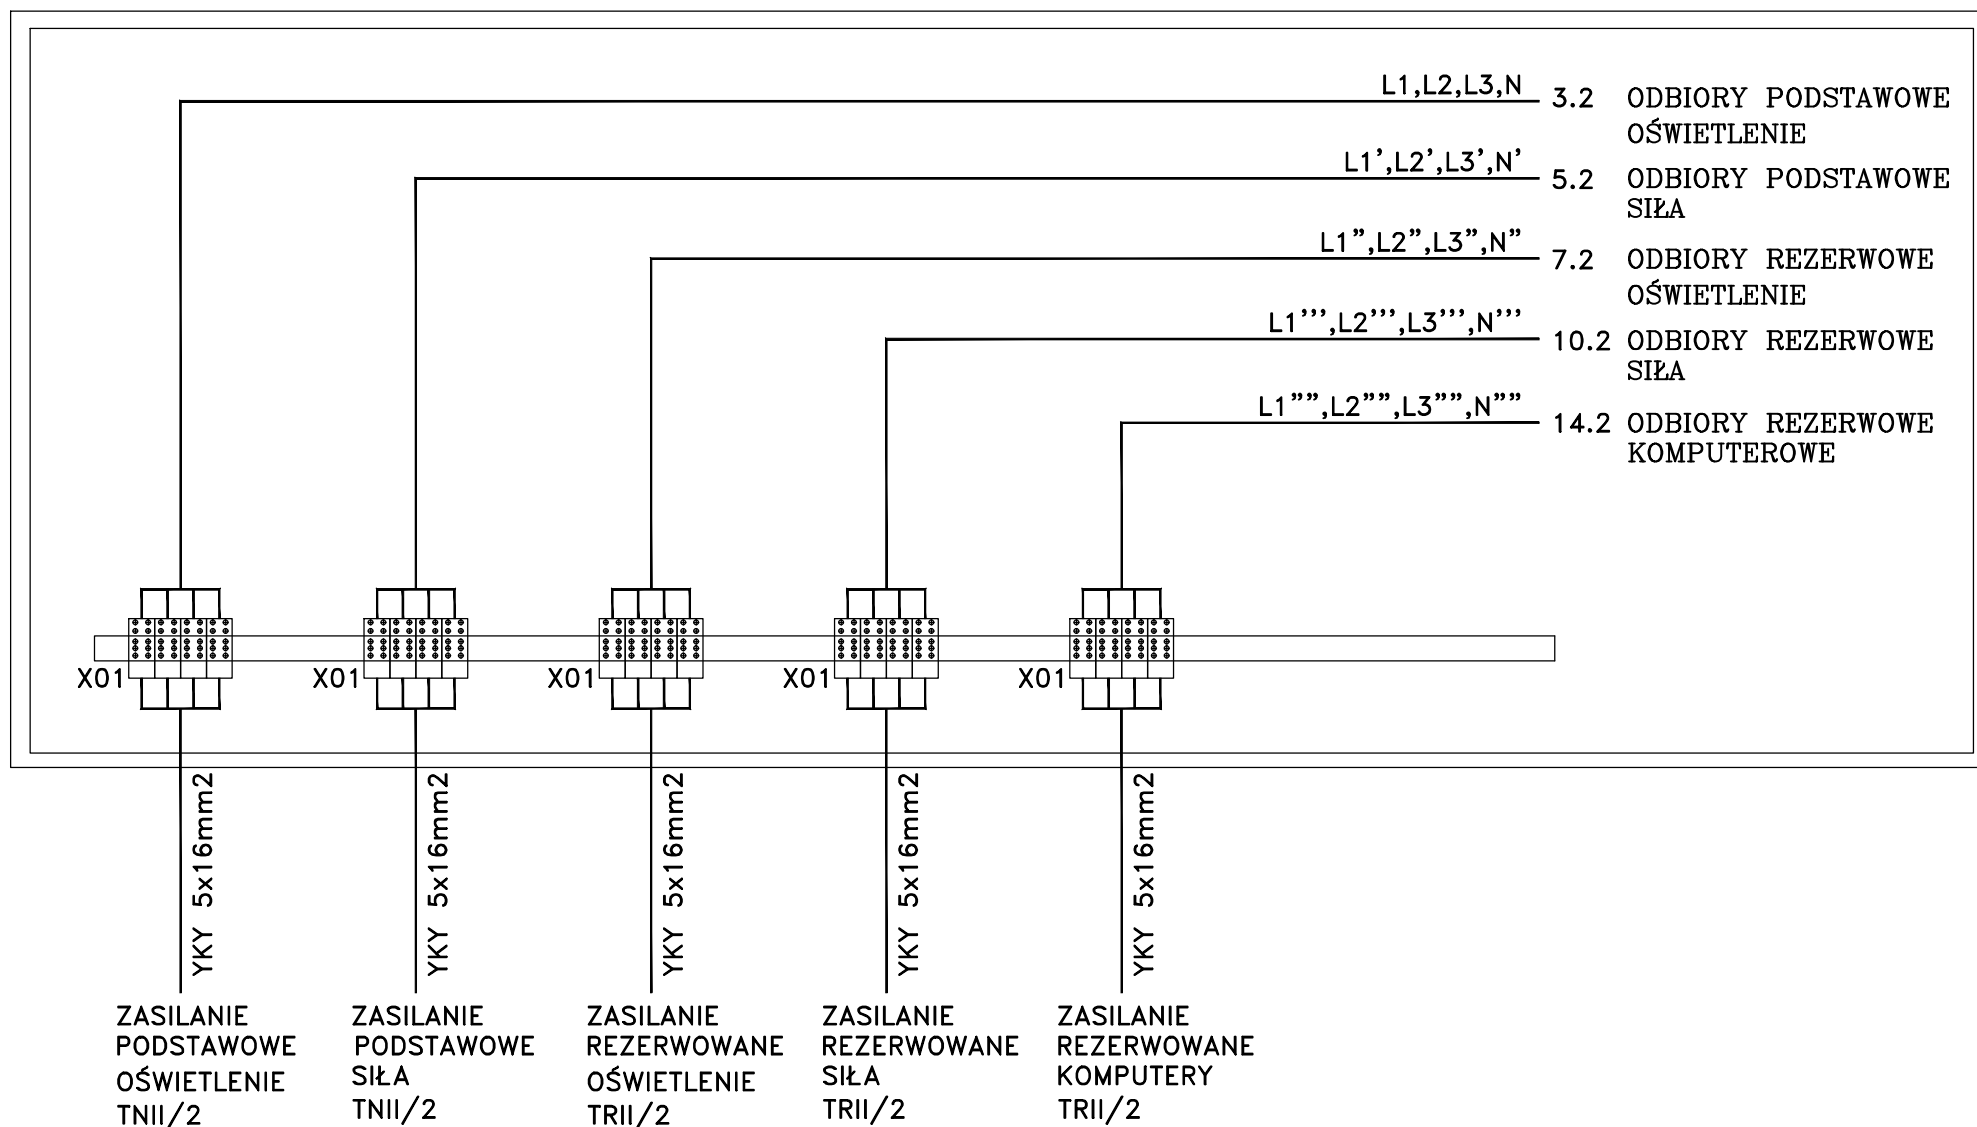

Układ sieciowy TN-S. Ochrona przed dotykiem pośrednim – samoczynne wyłączenie.

Inwestycja:
BUDYNEK A1
SZPITAL GINEKOLOGICZNO - POŁOŻNICZY
IM. ŚWIĘTEJ RODZINY
ul. Madalinskiego 25, 02-544 Warszawa

Tytuł rys.

Schemat rozdzielni TNII/2 - TRII/2

Opracował

Projektował mgr inż. D. Rydzewski

Sprawdził mgr inż. Piotr Duda

Funkcja

MAZ/0455/POOE/10

MAZ/0454/POOE/10

Tytuł, imię i nazwisko

Branża

ELEKTRYCZNA

Faza

Podpis

Arkusz

2/16

Nr rys.

PW-E-A1-II/2-10


Nr. projektu:

Rew Data

Opis rewizji


Podpis

2014 - 09

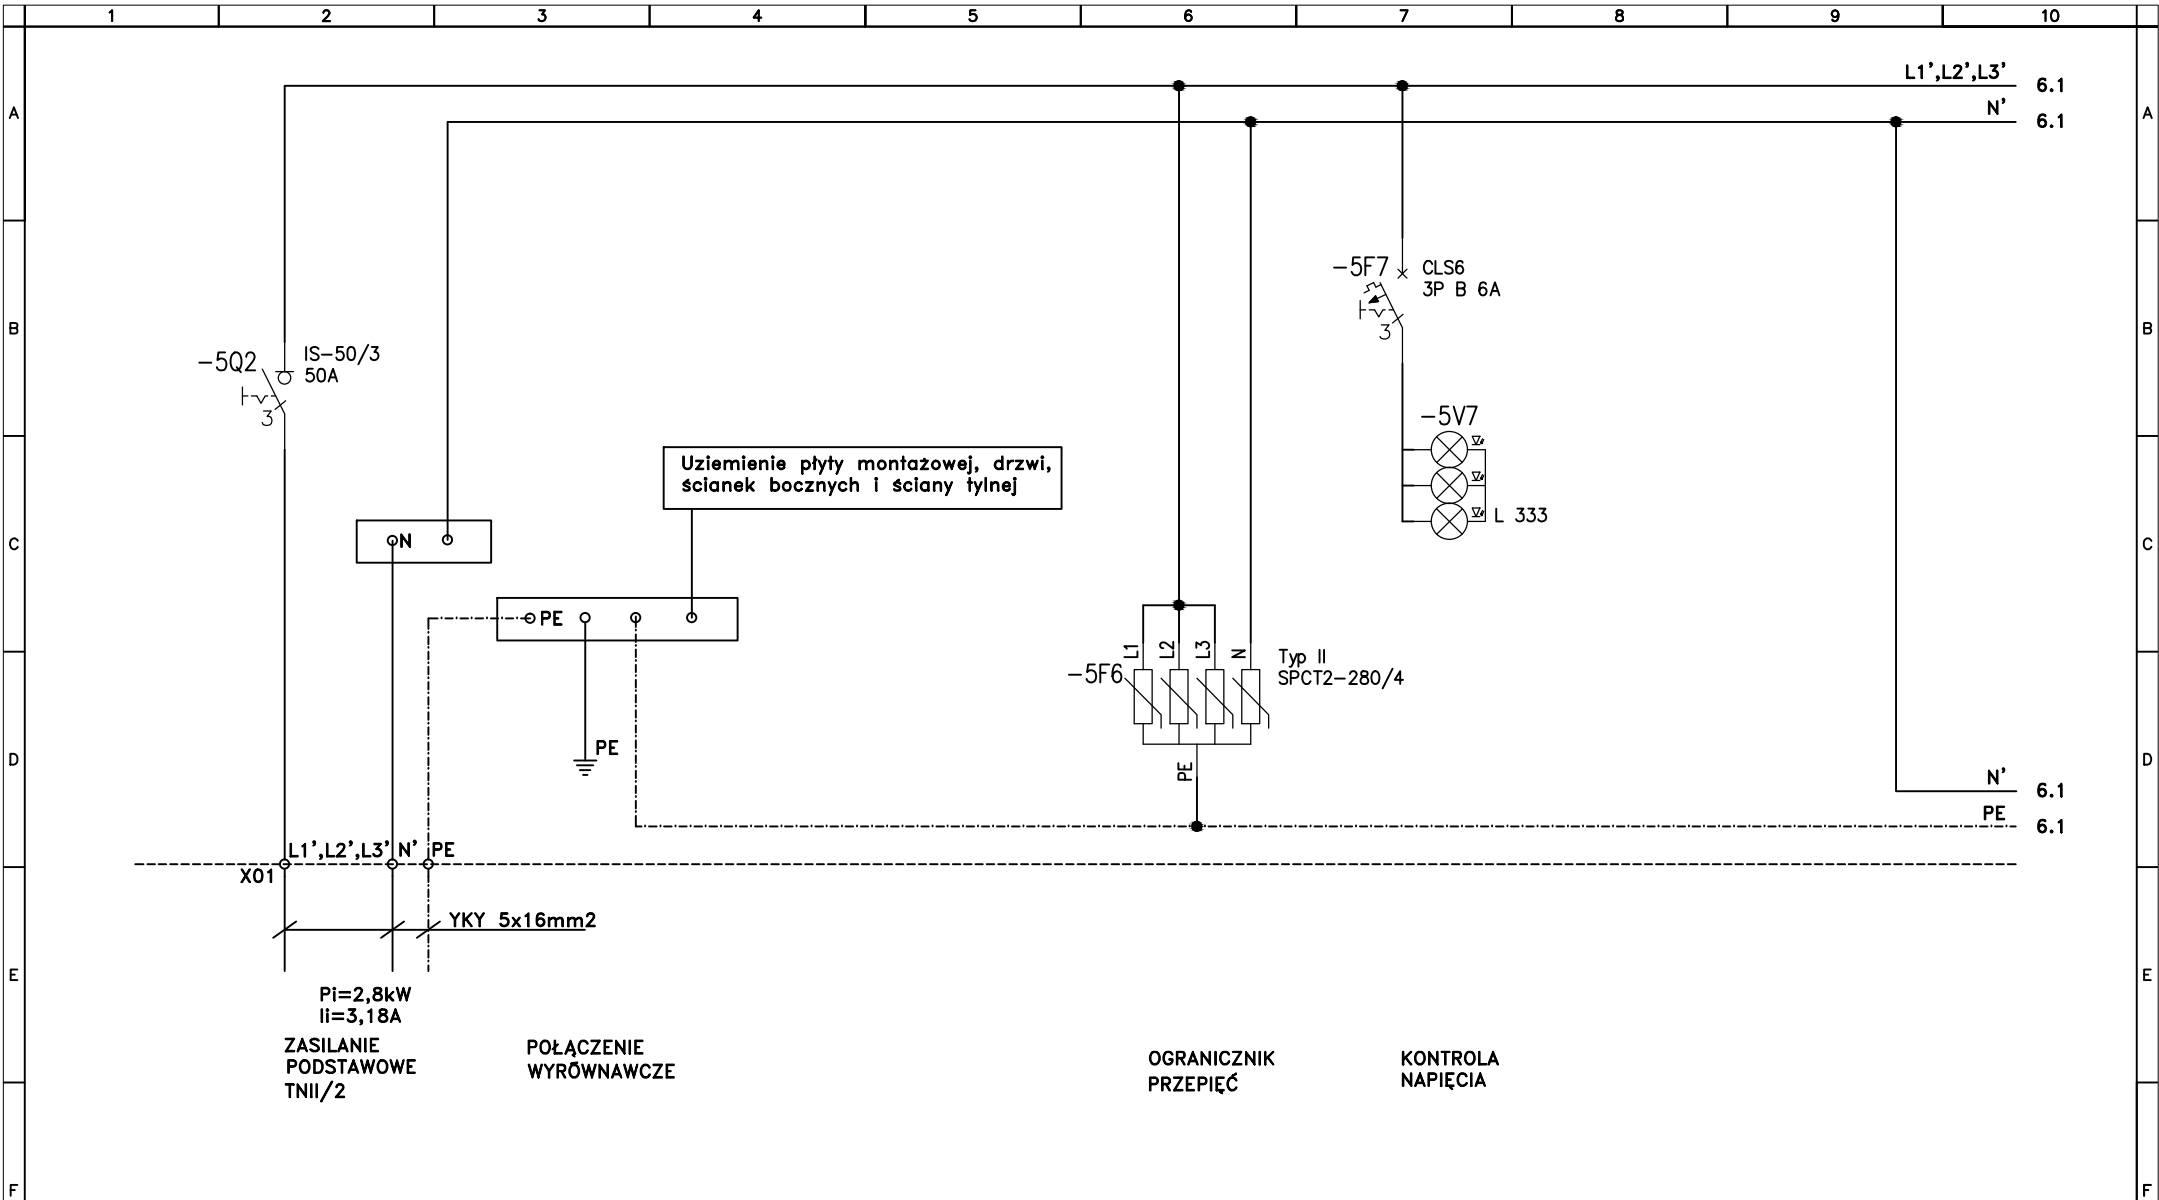


Układ sieciowy TN-S. Ochrona przed dotykiem pośrednim – samoczynne wyłączenie.

Inwestycja: BUDYNEK A1 SZPITAL GINEKOLOGICZNO - POŁOŻNICZY IM. ŚWIĘTEJ RODZINY ul. Madalińskiego 25, 02-544 Warszawa	Tytuł rys. Schemat rozdzielni TNII/2				Opracował		-		Branża ELEKTRYCZNA	Arkusz 5/16
					Projektował	mgr inż. D. Rydzewski	MAZ/0455/POOE/10		Faza PW	Nr rys. PW-E-A1-II/2-10
					Sprawdził	mgr inż. Piotr Duda	MAZ/0454/POOE/10		Data 2014 - 09	
	Nr. projektu:		Rew	Data	Opis rewizji	Podpis	Funkcja	Tytuł, imię i nazwisko	Nr uprawnień	Podpis

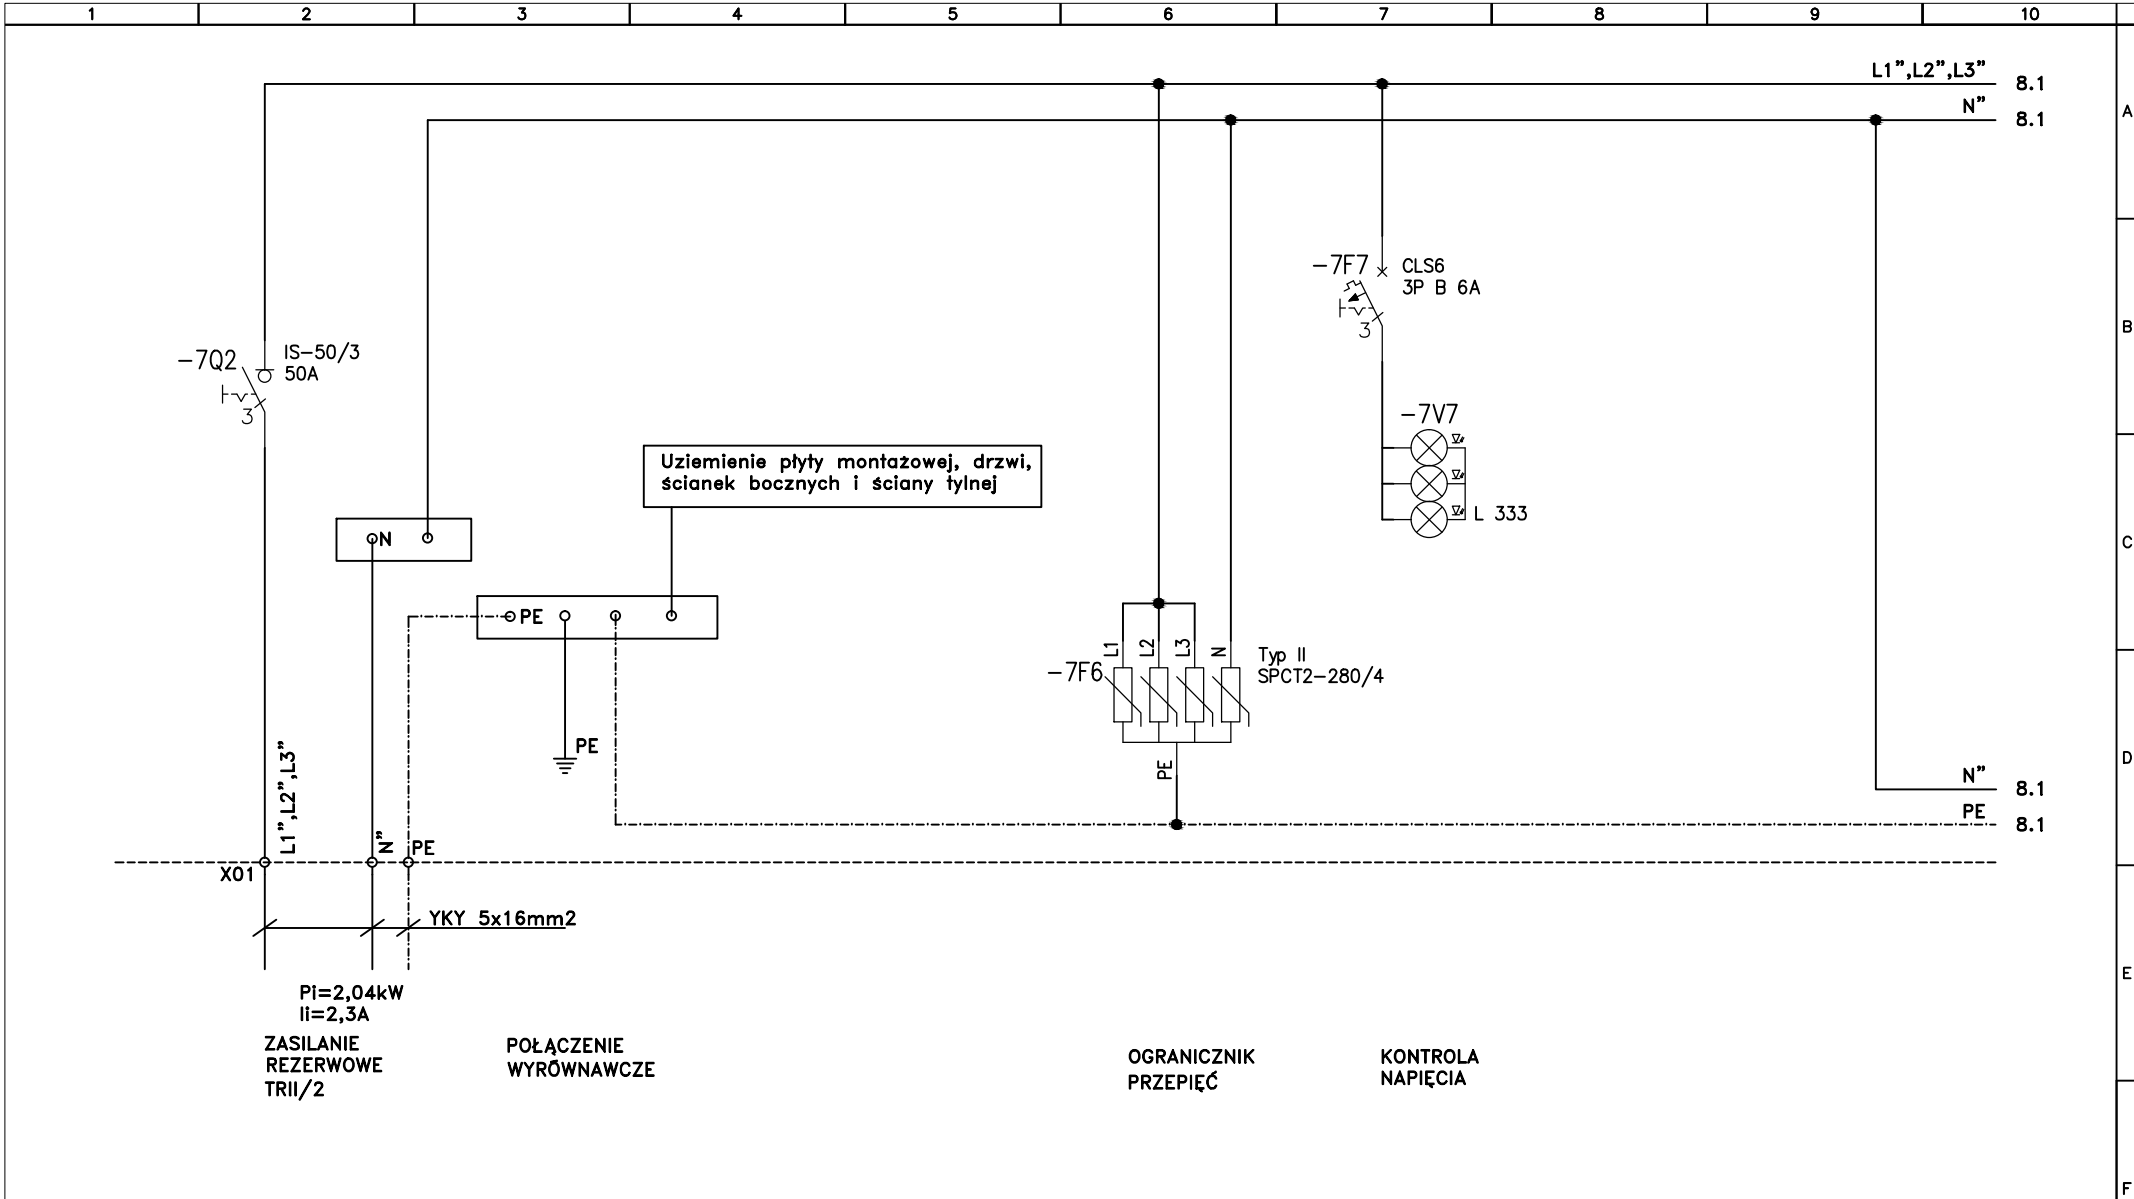


Układ sieciowy TN-S. Ochrona przed dotykiem pośrednim – samoczynne wyłączenie.

Inwestycja: BUDYNEK A1 SZPITAL GINEKOLOGICZNO - POŁOŻNICZY IM. ŚWIĘTEJ RODZINY ul. Madalińskiego 25, 02-544 Warszawa		Tytuł rys. Schemat rozdzielni TNII/2			Opracował	-	Branża ELEKTRYCZNA	Arkusz 7/16
					Projektował	mgr inż. D. Rydzewski	MAZ/0455/POOE/10	Nr rys. PW
Nr. projektu:		Rew Data Opis rewizji			Sprawdził	mgr inż. Piotr Duda	MAZ/0454/POOE/10	Data 2014 - 09
					Podpis	Funkcja	Tytuł, imię i nazwisko	Nr uprawnień
							Podpis	

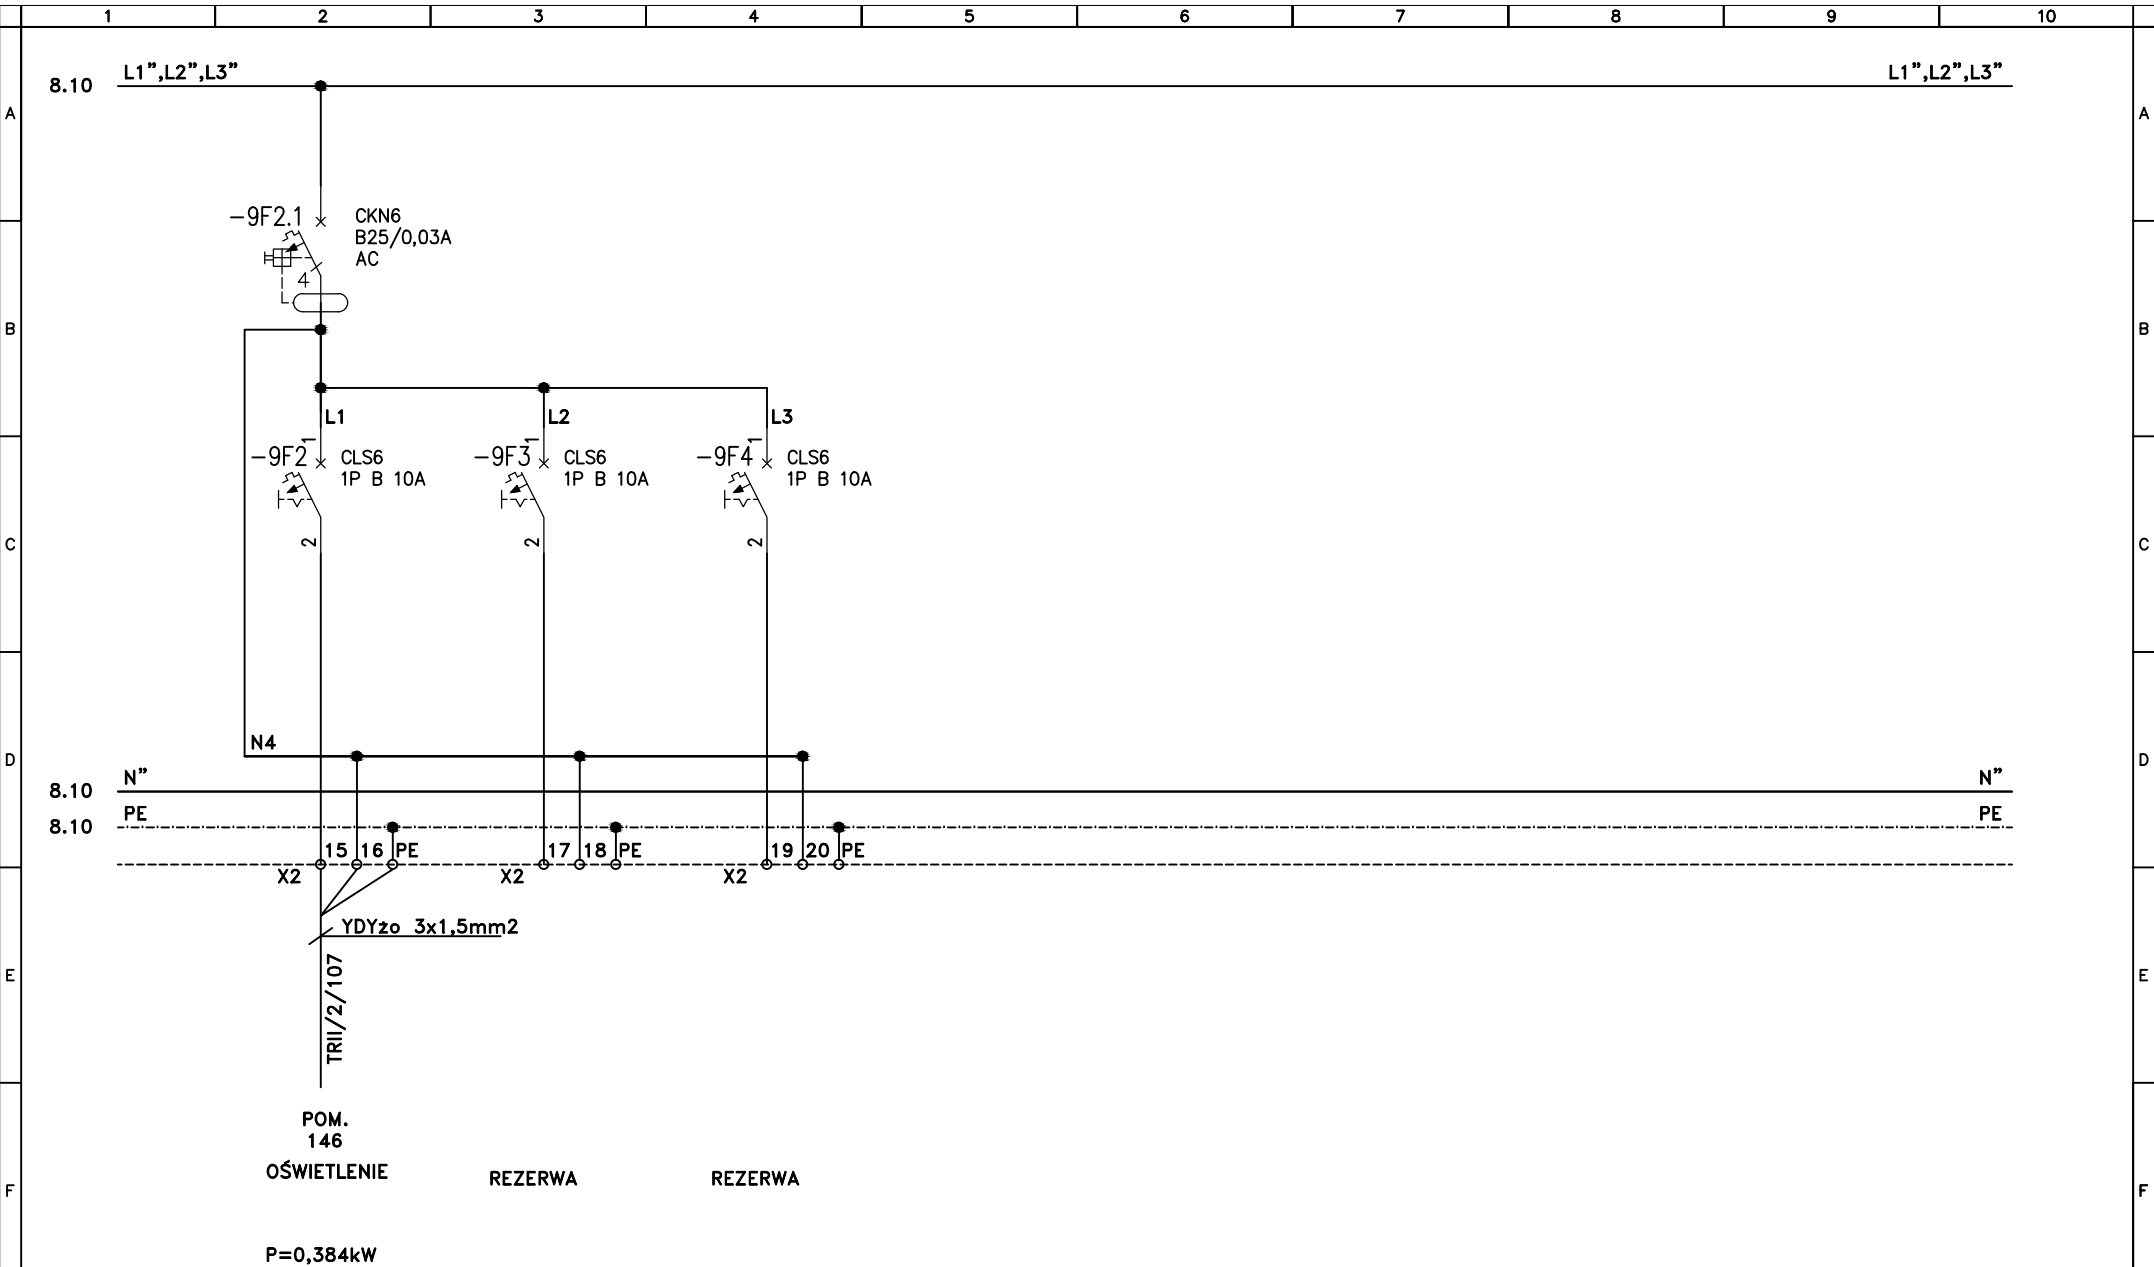


Układ sieciowy TN-S. Ochrona przed dotykiem pośrednim – samoczynne wyłączenie.

Inwestycja: BUDYNEK A1 SZPITAL GINEKOLOGICZNO - POŁOŻNICZY IM. ŚWIĘTEJ RODZINY ul. Madalińskiego 25, 02-544 Warszawa	Tytuł rys.				Opracował		-	Branża	Arkusz
	Schemat rozdzielni TRII/2				Projektował	mgr inż. D. Rydzewski	MAZ/0455/POOE/10	ELEKTRYCZNA	9/16
					Sprawdził	mgr inż. Piotr Duda	MAZ/0454/POOE/10	Faza	Nr rys.
					Funkcja	Tytuł, imię i nazwisko	Nr uprawnień	Podpis	2014 - 09
Nr. projektu:	Rew	Data	Opis rewizji	Podpis					

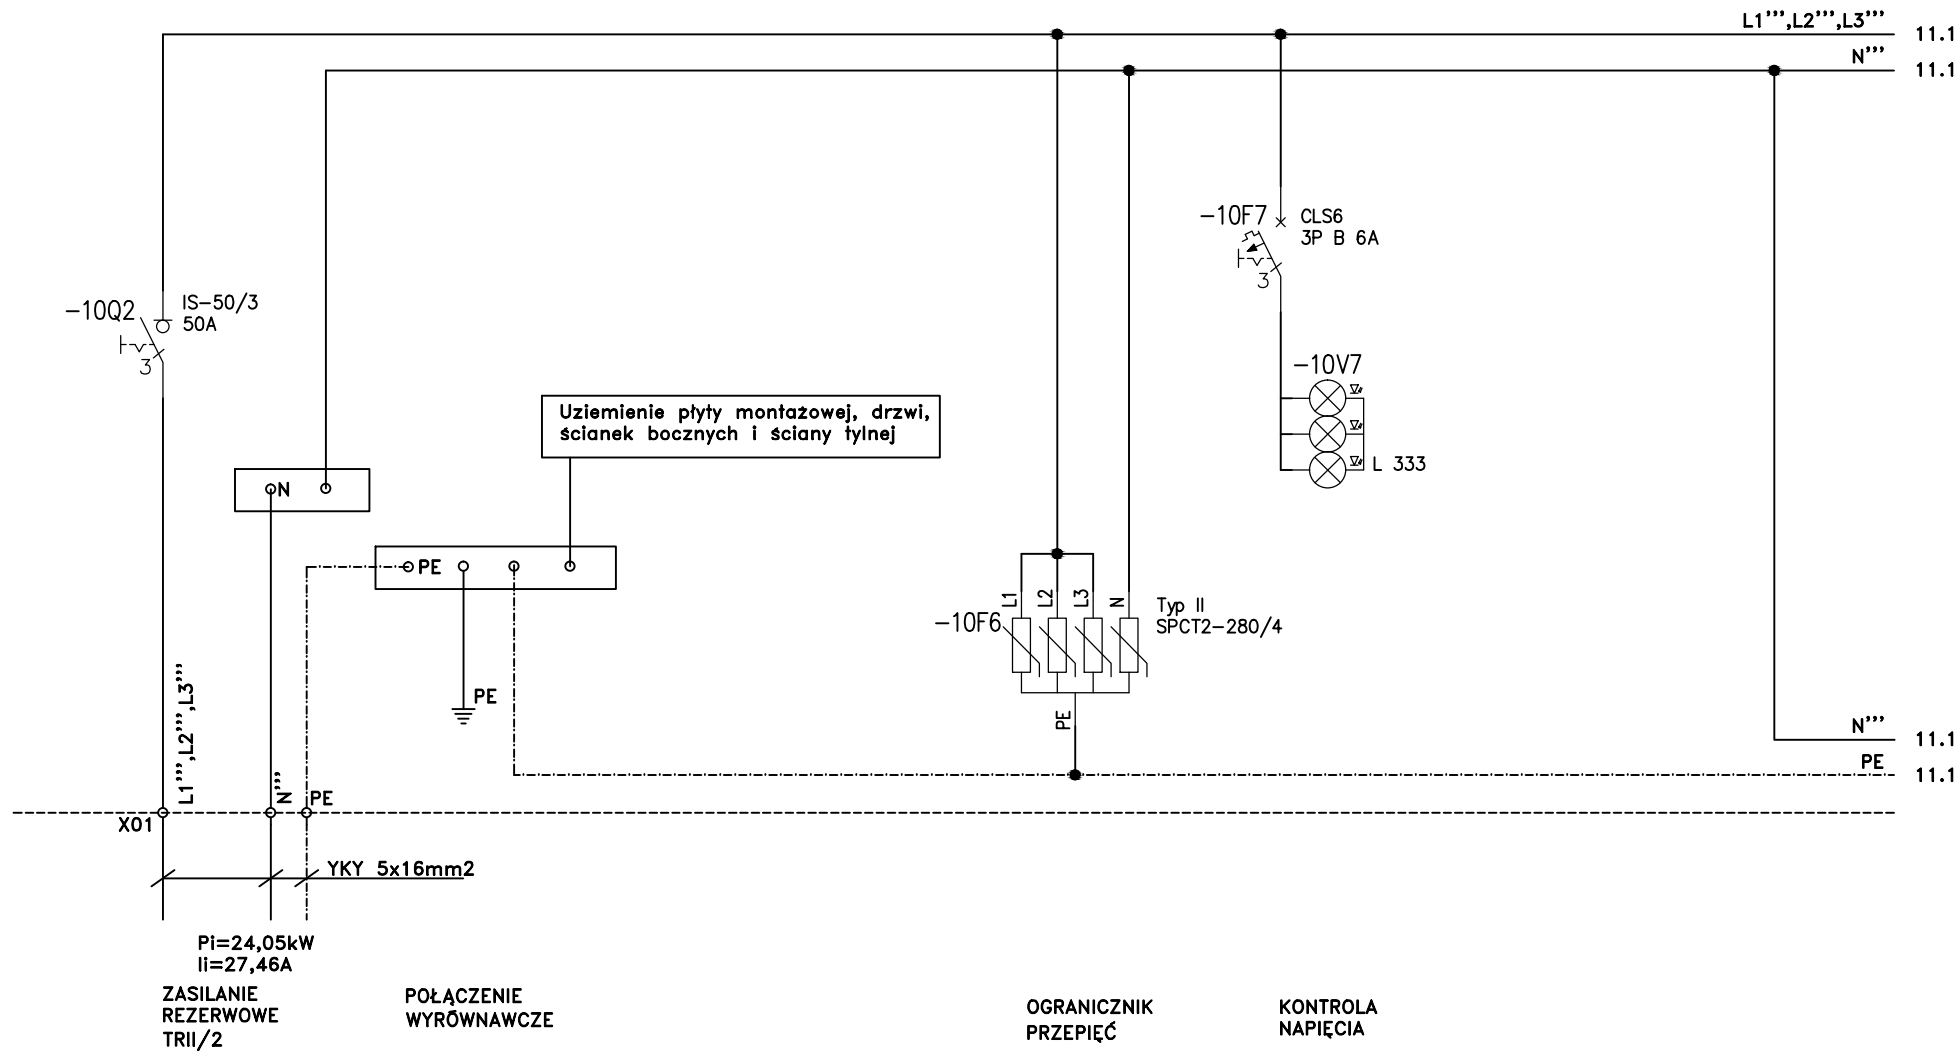

Układ sieciowy TN-S. Ochrona przed dotykiem pośrednim – samoczynne wyłączenie.

Inwestycja: BUDYNEK A1 SZPITAL GINEKOLOGICZNO - POŁOŻNICZY IM. ŚWIĘTEJ RODZINY ul. Madalinskiego 25, 02-544 Warszawa	Tytuł rys.				Opracował		-	Branża	Arkusz
	Schemat rozdzielni TRII/2				Projektował	mgr inż. D. Rydzewski	MAZ/0455/POOE/10	ELEKTRYCZNA	10/16
					Sprawdził	mgr inż. Piotr Duda	MAZ/0454/POOE/10	Faza	Nr rys.
					Funkcja	Tytuł, imię i nazwisko	Nr uprawnień	Data	Podpis
Nr. projektu:	Rew	Data	Opis rewizji	Podpis				2014 - 09	PW-E-A1-II/2-10

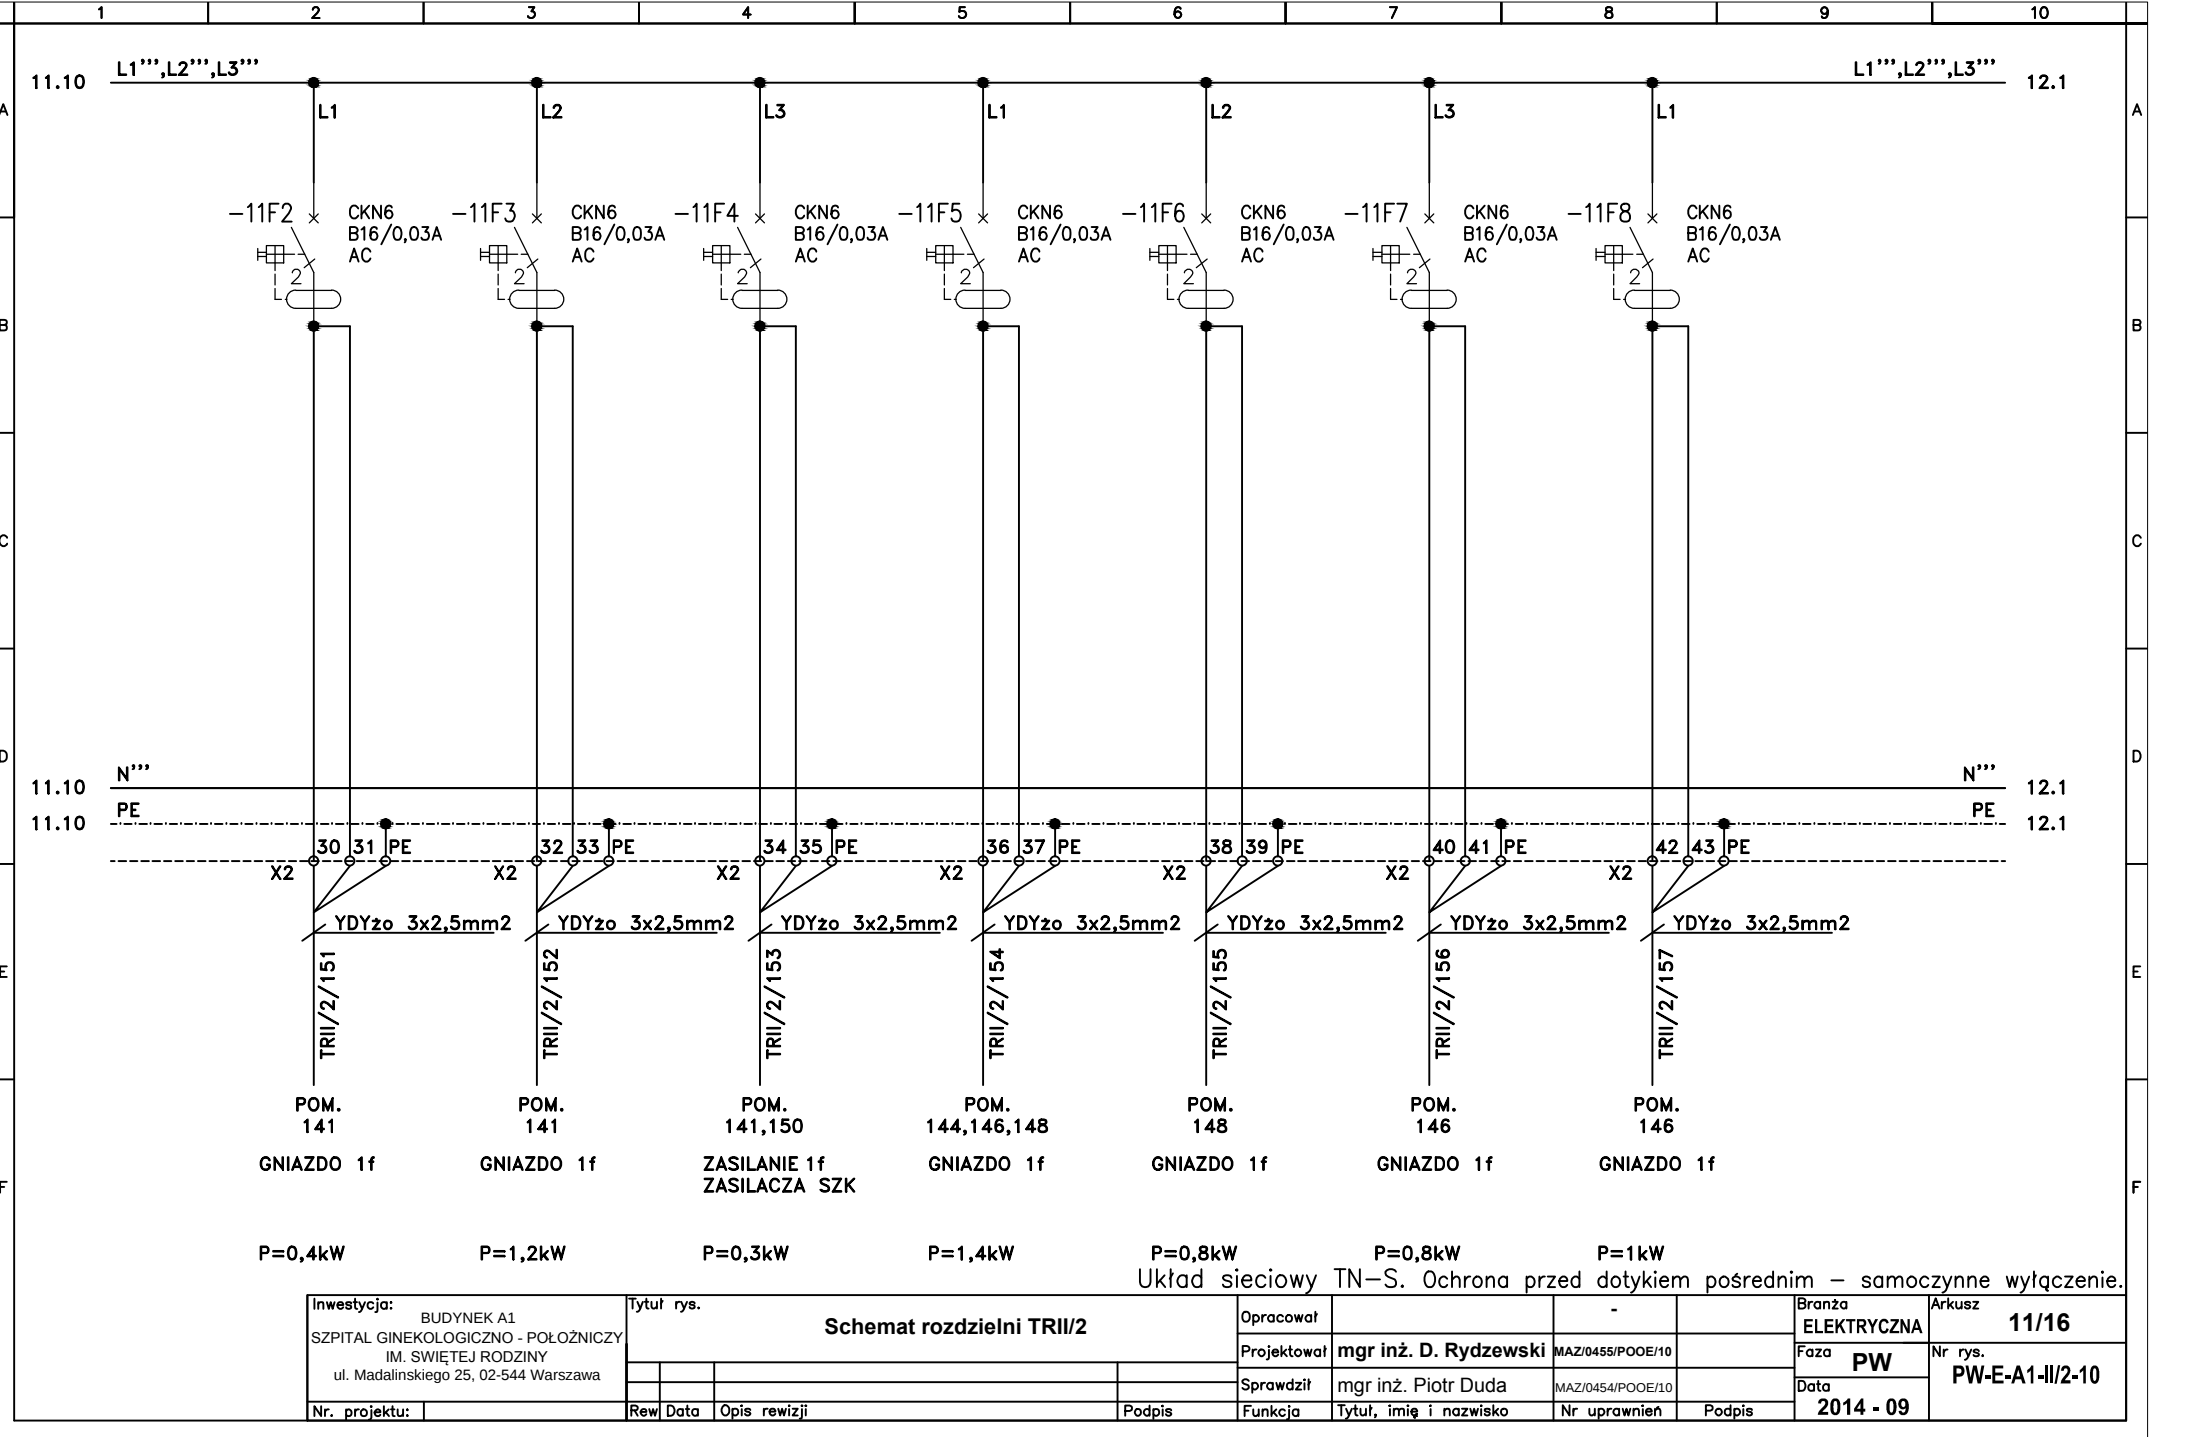



Inwestycja:	
BUDYNEK A1	
SZPITAL GINEKOLOGICZNO - POŁOŻNICZY	
IM. ŚWIĘTEJ RODZINY	
ul. Madalinskiego 25, 02-544 Warszawa	
Nr. projektu:	

Tytuł rys.	
Schemat rozdzielni TRII/2	
Rew	Data
Opis rewizji	
Podpis	

Opracował	-
Projektował	mgr inż. D. Rydzewski
Sprawdził	mgr inż. Piotr Duda
Funkcja	Tytuł, imię i nazwisko


Branża	Arkusz
ELEKTRYCZNA	11/16
Faza	Nr rys.
PW	PW-E-A1-II/2-10
Data	
2014 - 09	


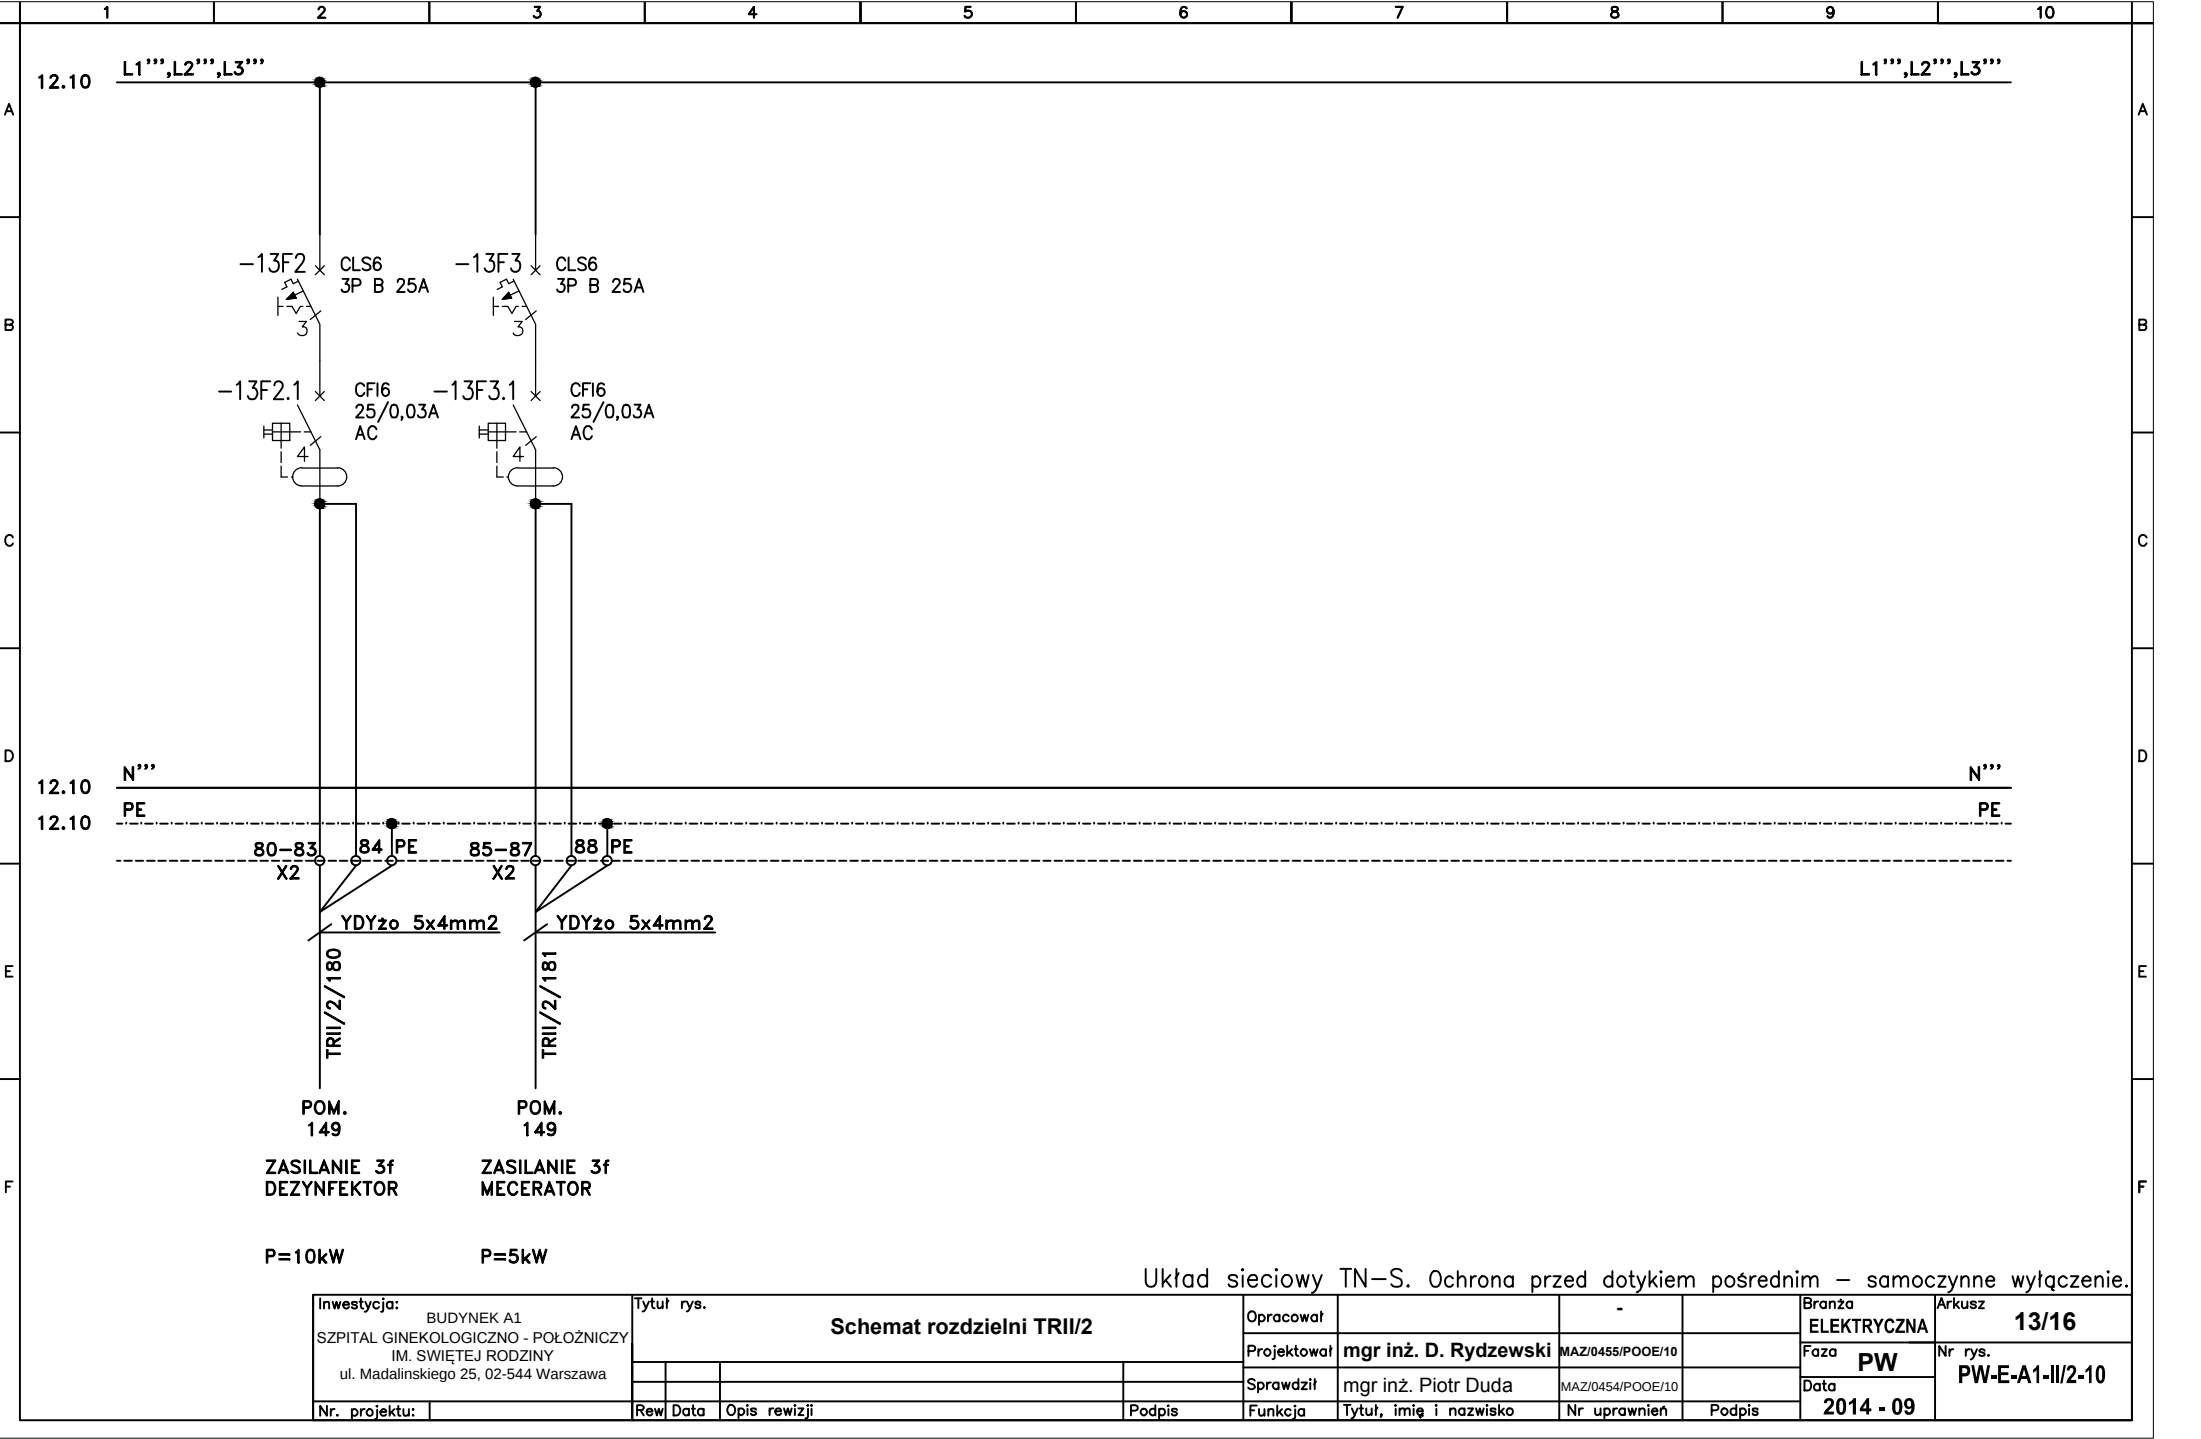


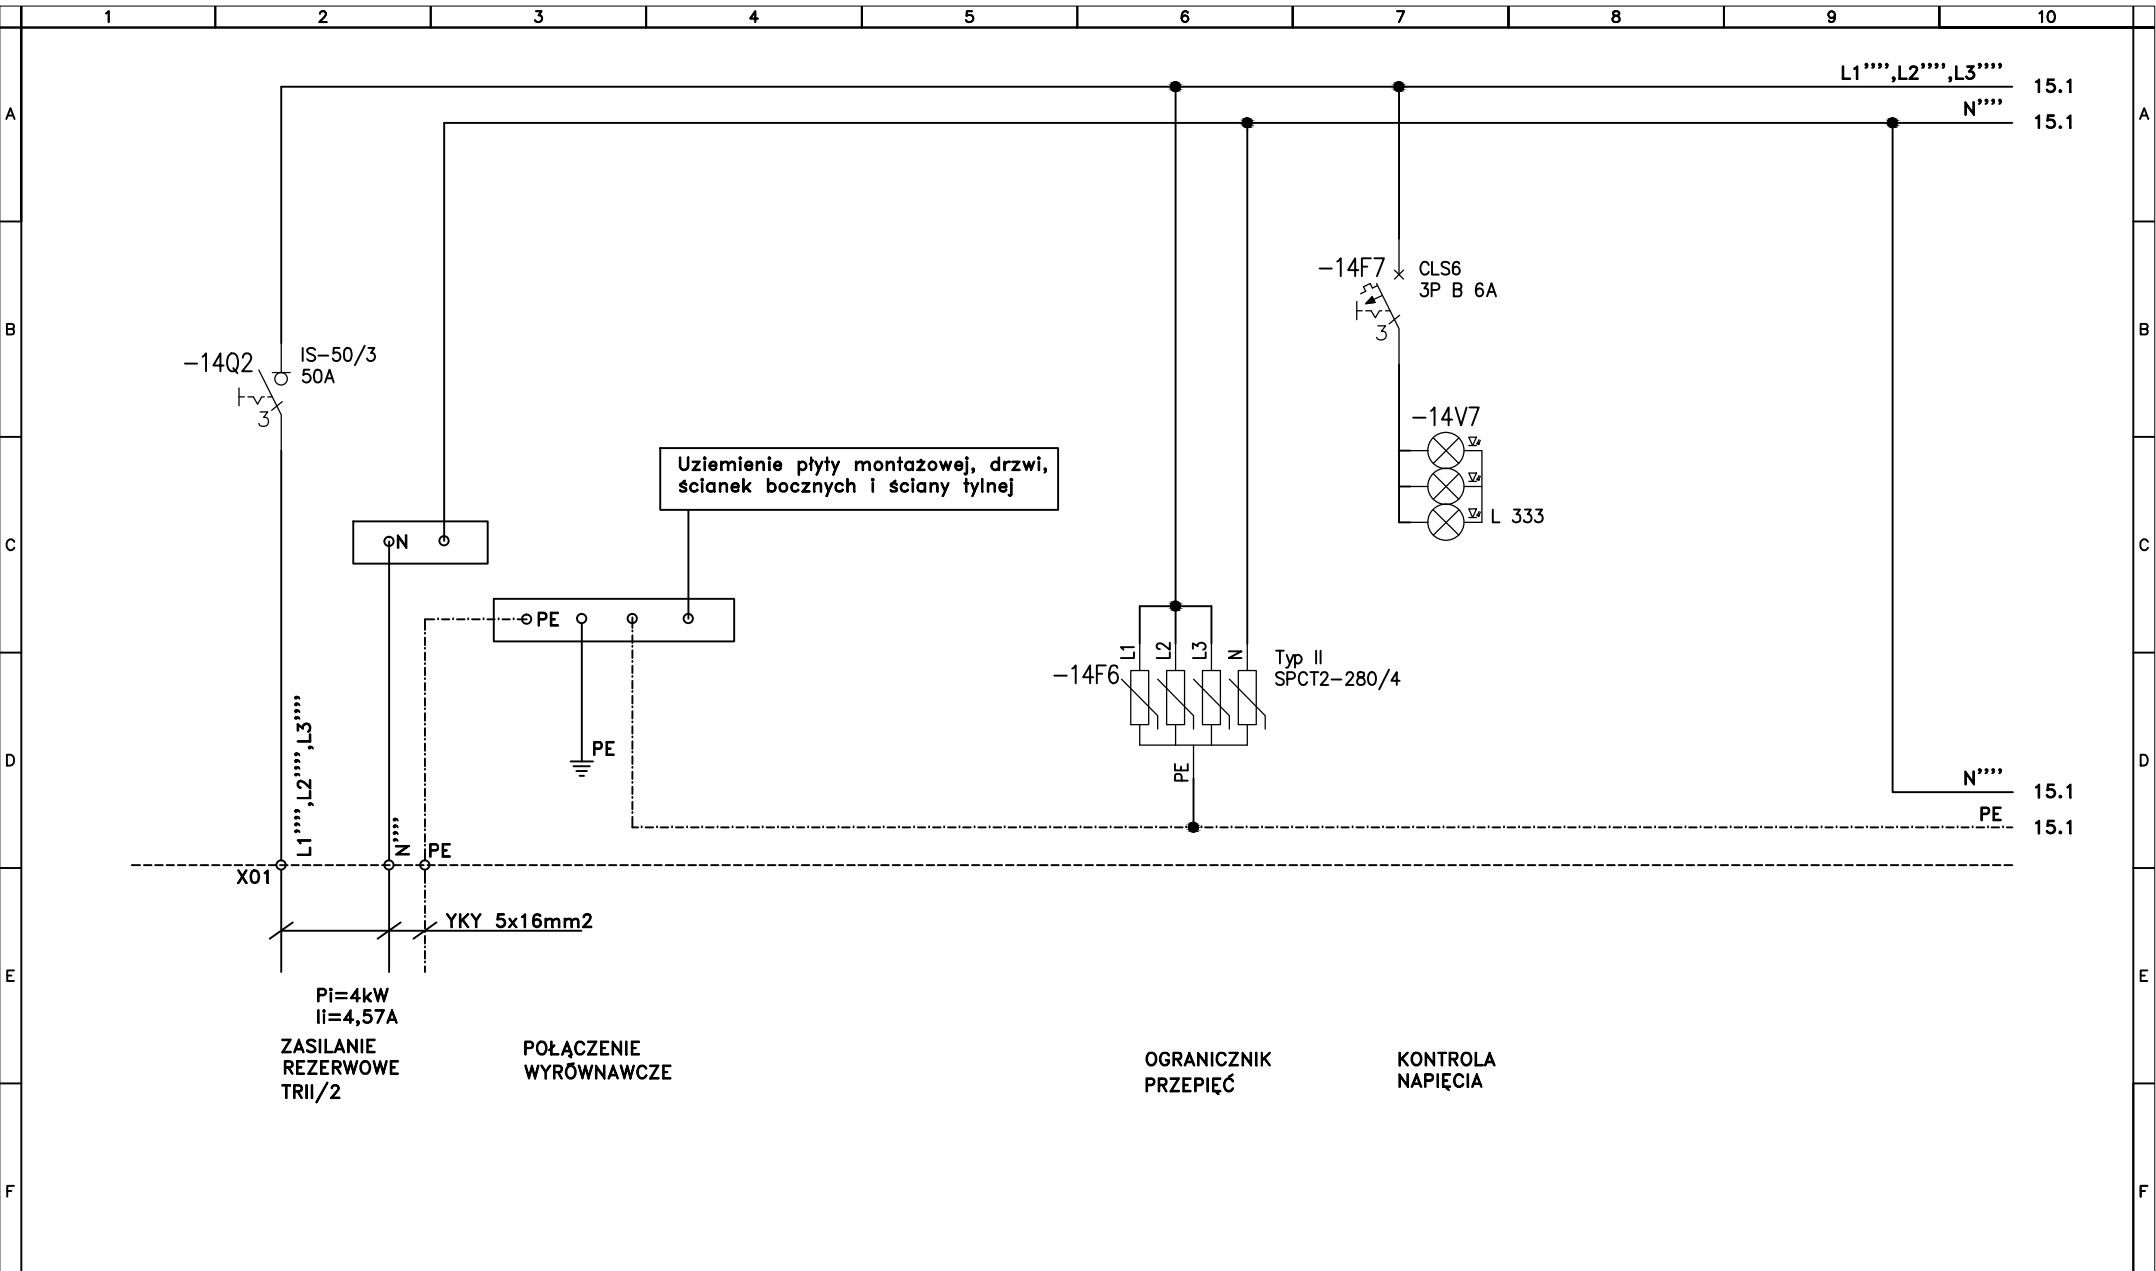

Układ sieciowy TN-S. Ochrona przed dotykiem pośrednim – samoczynne wyłączenie.

Inwestycja: BUDYNEK A1 SZPITAL GINEKOLOGICZNO - POŁOŻNICZY IM. ŚWIĘTEJ RODZINY ul. Madalińskiego 25, 02-544 Warszawa		Tytuł rys. Schemat rozdzielni TRII/2			Opracował	-	Branża ELEKTRYCZNA	Arkusz 14/16
					Projektował	mgr inż. D. Rydzewski	MAZ/0455/POOE/10	Faza PW
Nr. projektu:		Ryw Data Opis rewizji			Sprawdził	mgr inż. Piotr Duda	MAZ/0454/POOE/10	Nr rys. PW-E-A1-II/2-10
					Funkcja	Tytuł, imię i nazwisko	Nr uprawnień	Data 2014 - 09

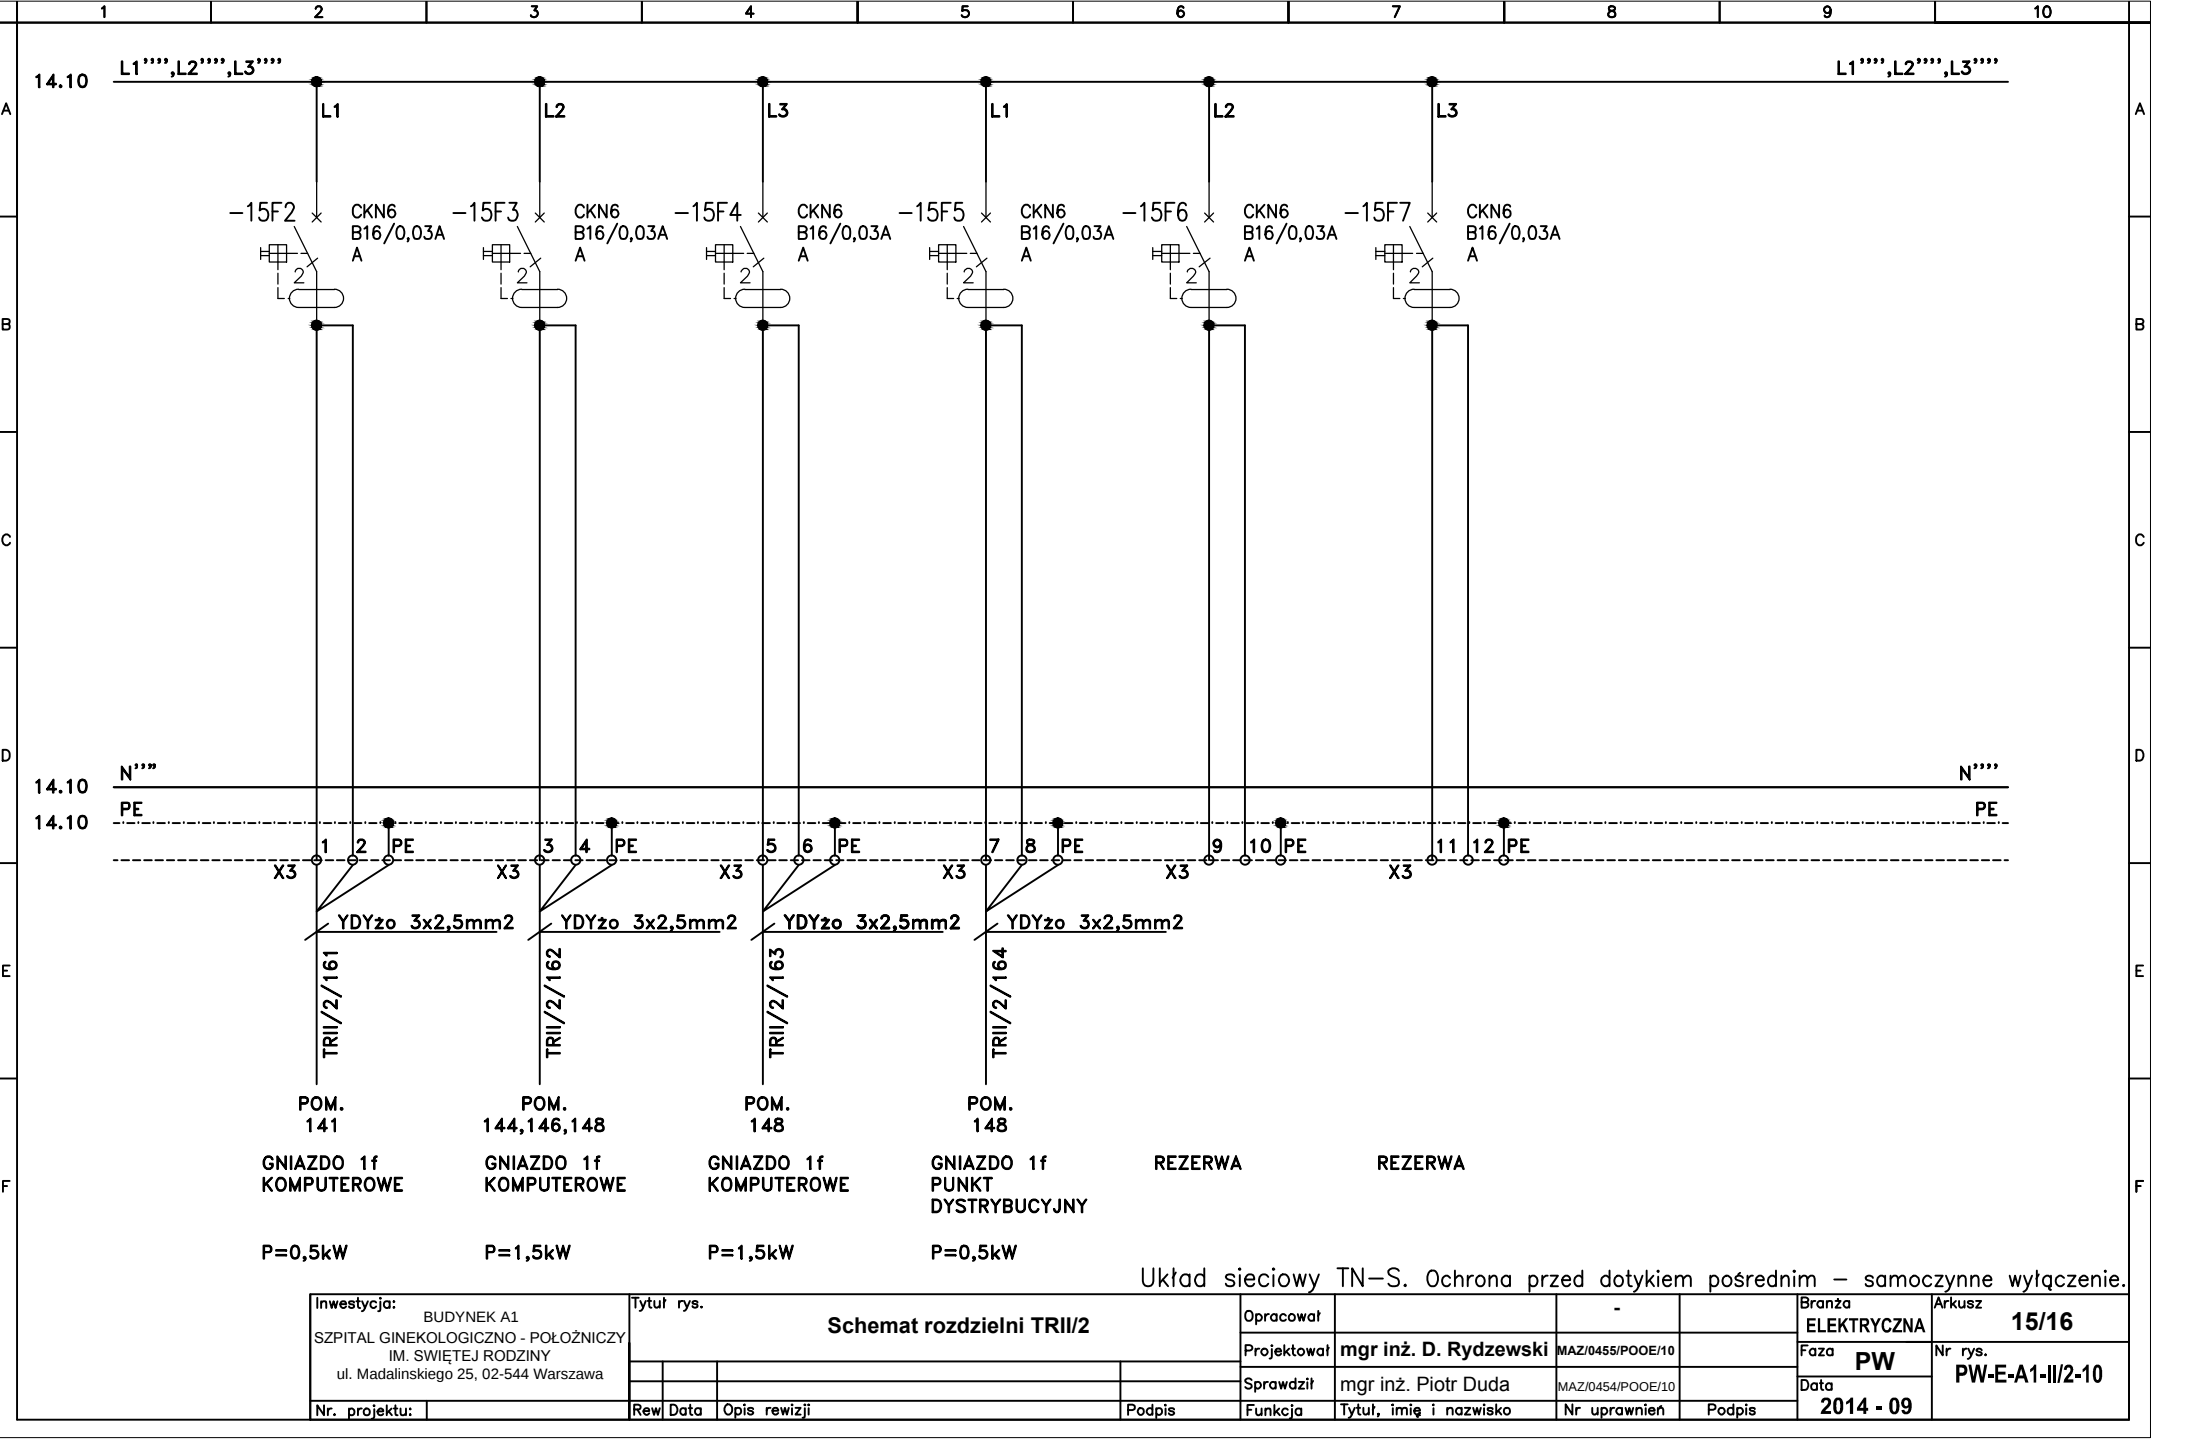

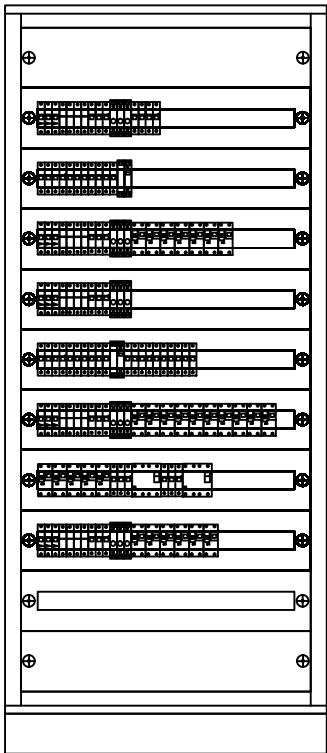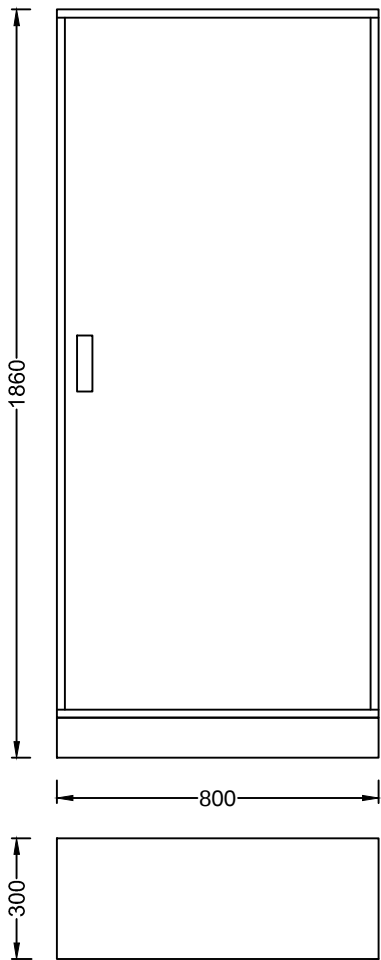

ROZDZIELNICA:
TYP: BP-F/800/17/3
PRODUCENT: EATON
WYKONANIE: IP30, STOJĄCA
WYMIARY(WxSxG): 1860x800x300mm

Układ sieciowy TN-S. Ochrona przed dotykiem pośrednim – samoczynne wyłączenie.

Inwestycja: BUDYNEK A1 SZPITAL GINEKOLOGICZNO - POŁOŻNICZY IM. ŚWIĘTEJ RODZINY ul. Madalińskiego 25, 02-544 Warszawa	Tytuł rys. Schemat rozdzielni TRII/2				Opracował		-		Branża ELEKTRYCZNA	Arkusz 16/16
					Projektował	mgr inż. D. Rydzewski	MAZ/0455/POOE/10		Faza PW	Nr rys. PW-E-A1-II/2-10
					Sprawdził	mgr inż. Piotr Duda	MAZ/0454/POOE/10		Data 2014 - 09	
	Nr. projektu:		Rew	Data	Opis rewizji	Podpis	Funkcja	Tytuł, imię i nazwisko	Nr uprawnień	Podpis