


BUDYNEK A1
SZPITAL GINEKOLOGICZNO – POŁOŻNICZY IM. ŚWIĘTEJ RODZINY
ul. Madalińskiego 25
02-544 Warszawa

Rozdzielnica TNNP/3 – TRNP/3

Układ sieciowy TN-S. Ochrona przed dotykiem pośrednim – samoczynne wyłączenie.


Inwestycja: BUDYNEK A1 SZPITAL GINEKOLOGICZNO - POŁOŻNICZY IM. ŚWIĘTEJ RODZINY ul. Madalinskiego 25, 02-544 Warszawa	Tytuł rys. Schemat rozdzielni TNNP/3 - TRNP/3				Opracował		-		Branża ELEKTRYCZNA	Arkusz 1/22
					Projektował	mgr inż. D. Rydzewski	MAZ/0455/POOE/10		Faza PW	Nr rys. PW-E-A1-NP/3-21
					Sprawdził	mgr inż. Piotr Duda	MAZ/0454/POOE/10		Data 2014 - 09	
Nr. projektu:	Rew	Data	Opis rewizji	Podpis	Funkcja	Tytuł, imię i nazwisko	Nr uprawnień	Podpis		

ROZDZIELNIA TNNP/3 – TRNP/3

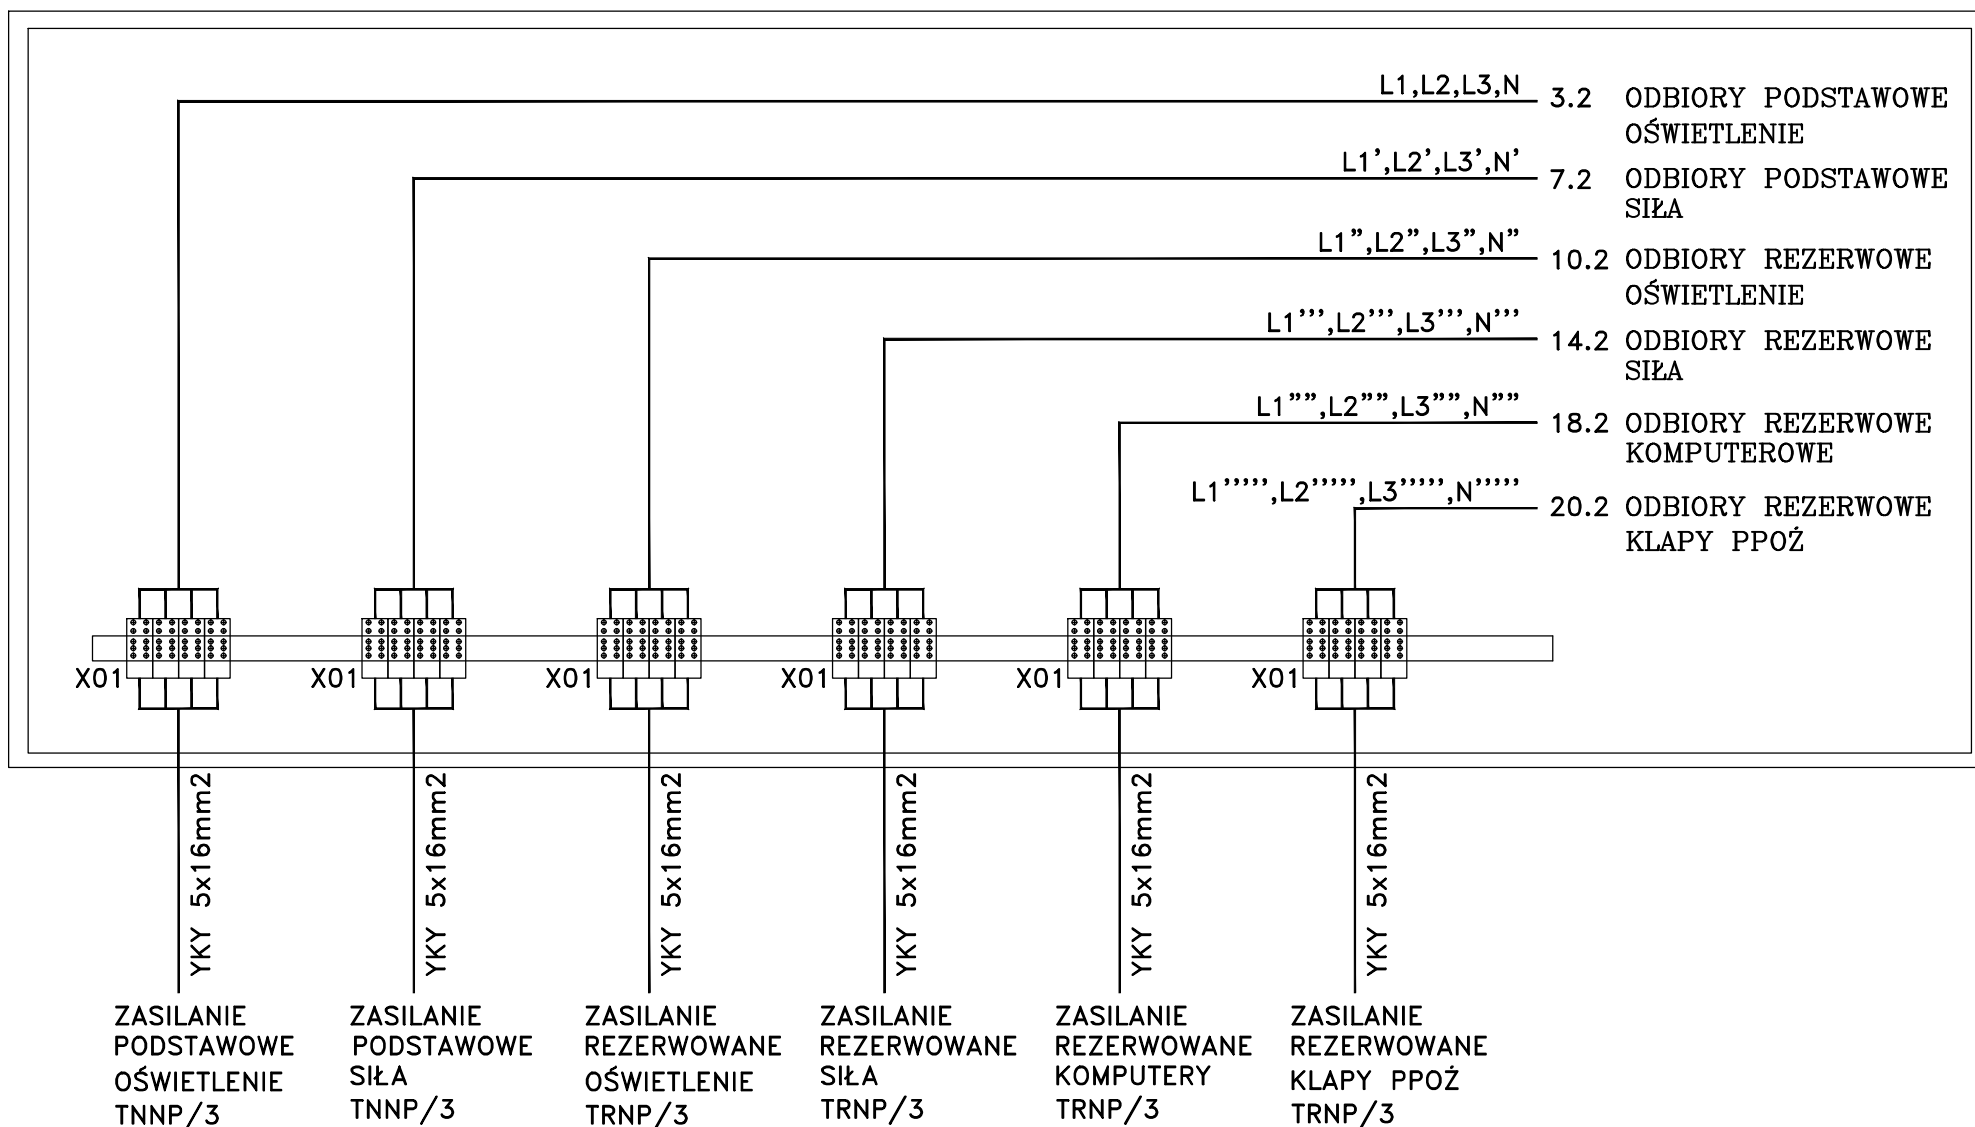


Układ sieciowy TN-S. Ochrona przed dotykiem pośrednim – samoczynne wyłączenie.

Inwestycja:		Tytuł rys.		Opracował		Branża		Arkusz	
BUDYNEK A1		Schemat rozdzielni TNNP/3 - TRNP/3		-		ELEKTRYCZNA		2/22	
SZPITAL GINEKOLOGICZNO - POŁOŻNICZY				Projektował mgr inż. D. Rydzewski		MAZ/0455/POOE/10		Faza	
IM. ŚWIĘTEJ RODZINY				Sprawdził mgr inż. Piotr Duda		MAZ/0454/POOE/10		PW	
ul. Madalinskiego 25, 02-544 Warszawa				Funkcja		Tytuł, imię i nazwisko		Data	
Nr. projektu:		Rew Data Opis rewizji		Podpis		Nr uprawnień		2014 - 09	
								Nr rys.	
								PW-E-A1-NP/3-21	

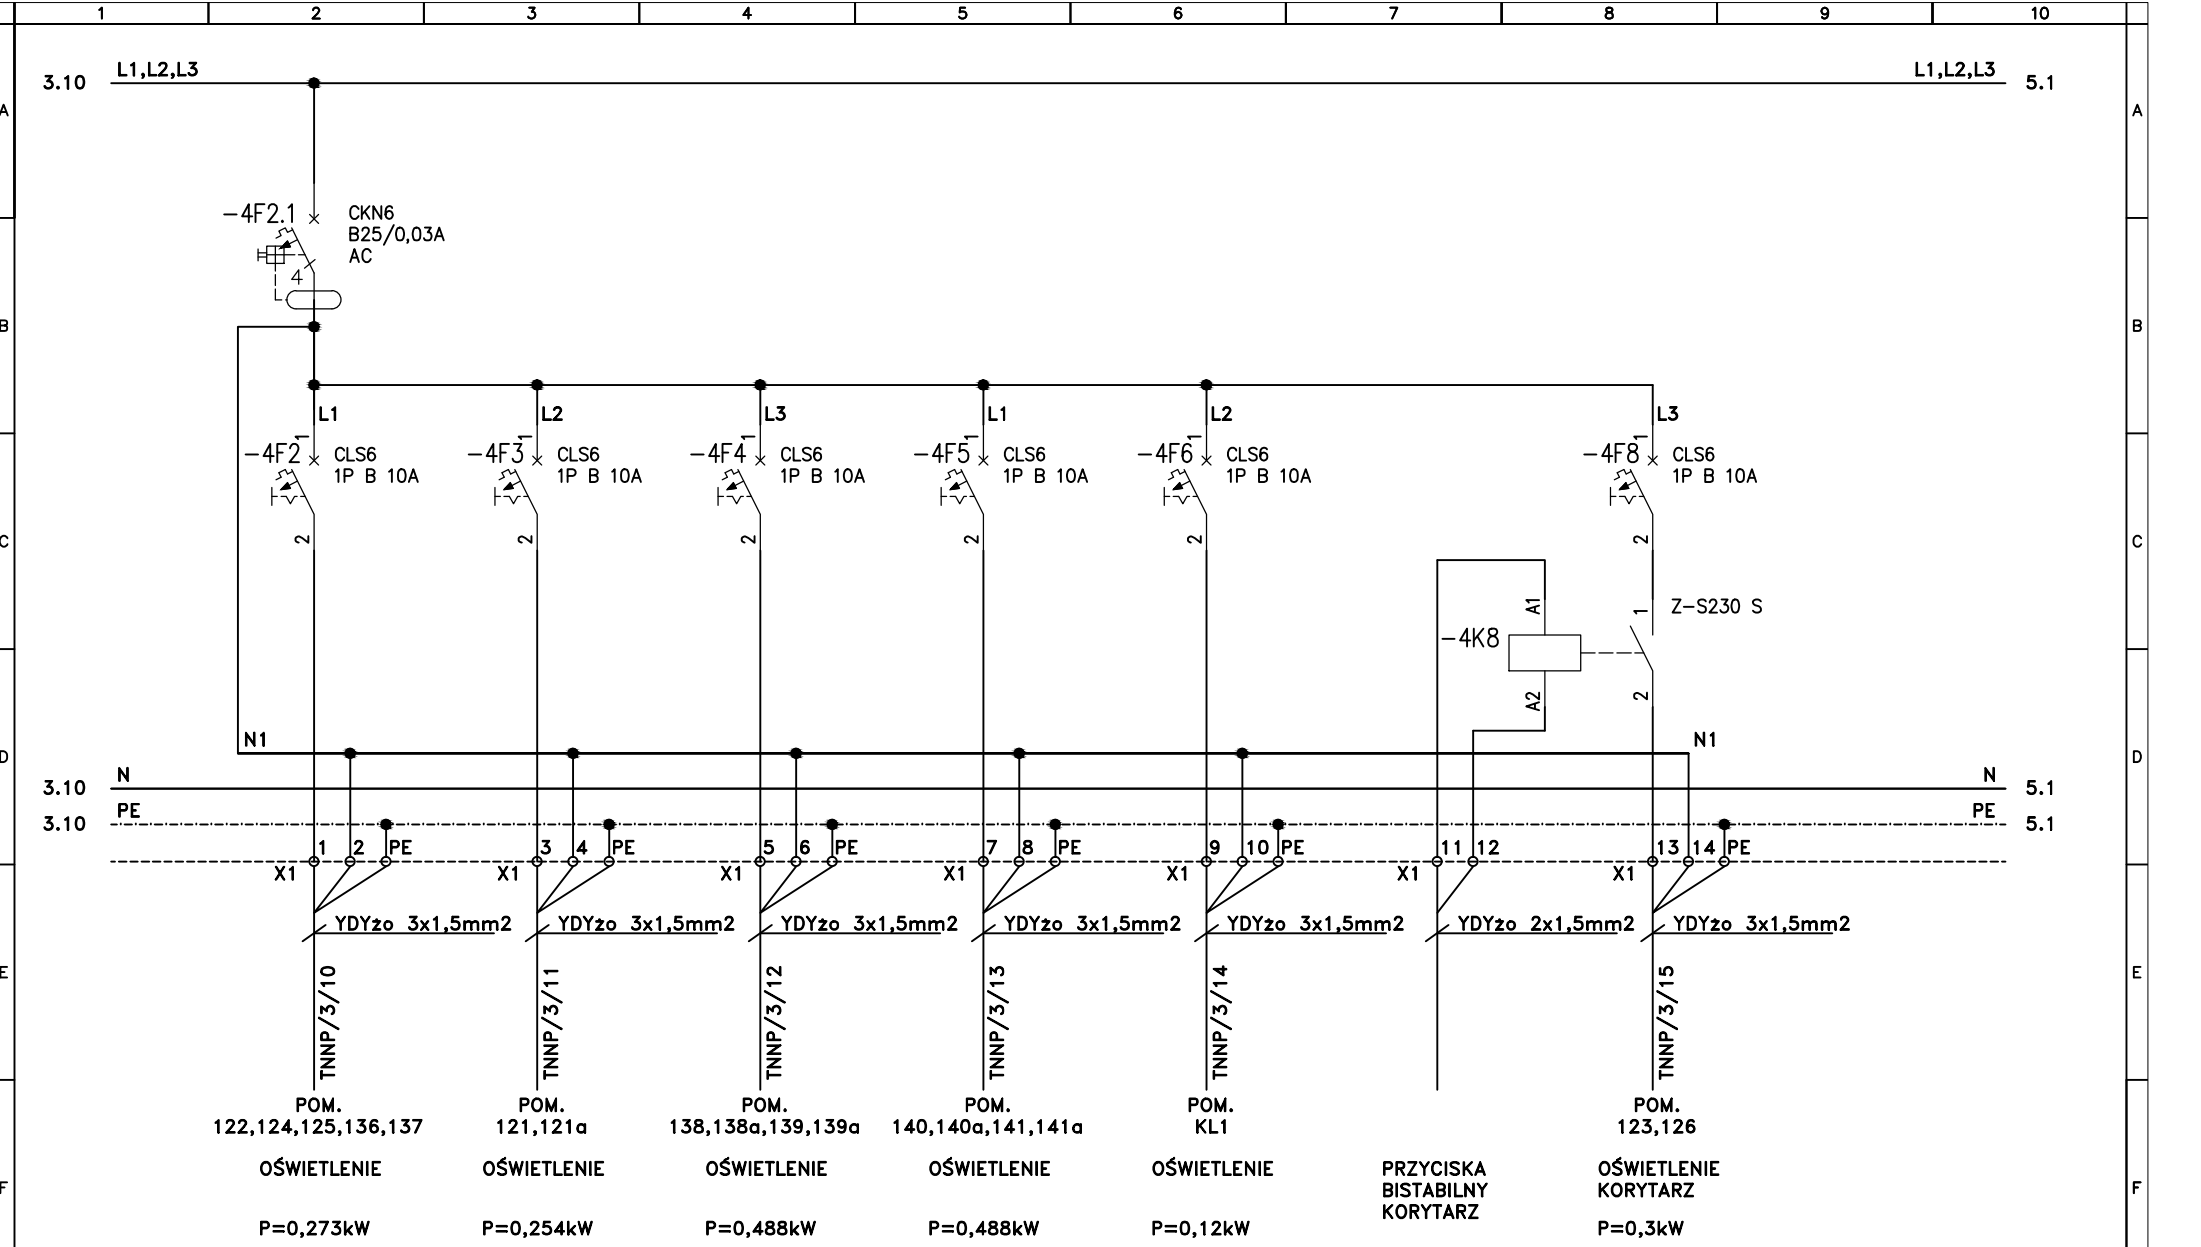


Układ sieciowy TN-S. Ochrona przed dotykiem pośrednim – samoczynne wyłączenie.

Inwestycja: BUDYNEK A1 SZPITAL GINEKOLOGICZNO - POŁOŻNICZY IM. ŚWIĘTEJ RODZINY ul. Madalinskiego 25, 02-544 Warszawa	Tytuł rys. Schemat rozdzielni TNNP/3				Opracował		-		Branża ELEKTRYCZNA	Arkusz 4/22
					Projektował	mgr inż. D. Rydzewski	MAZ/0455/POOE/10		Faza PW	Nr rys. PW-E-A1-NP/3-21
					Sprawdził	mgr inż. Piotr Duda	MAZ/0454/POOE/10		Data 2014 - 09	
					Funkcja	Tytuł, imię i nazwisko	Nr uprawnień	Podpis		

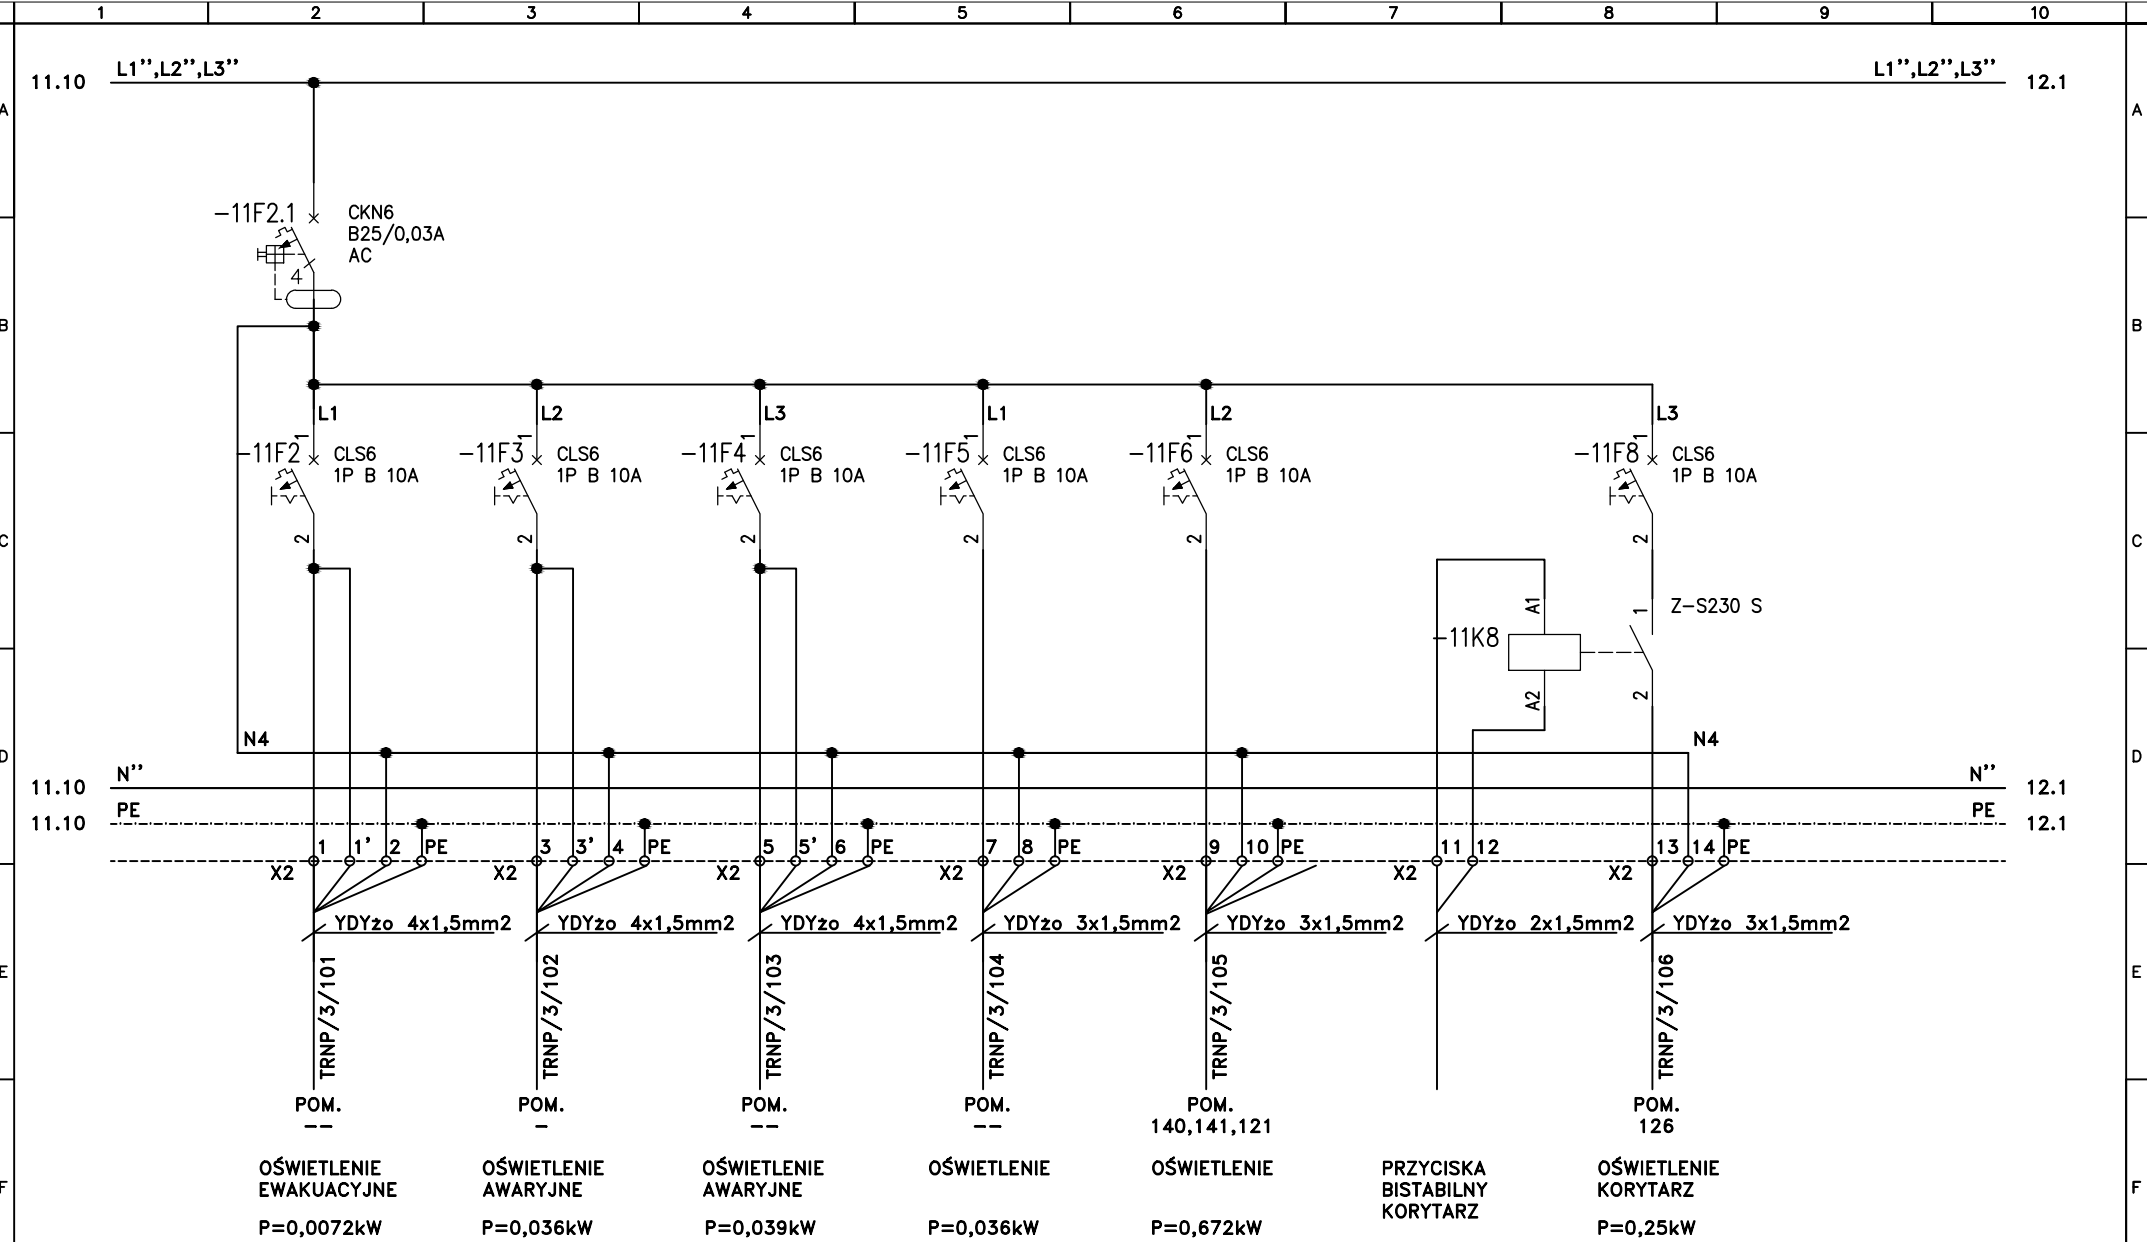


Układ sieciowy TN-S. Ochrona przed dotykiem pośrednim – samoczynne wyłączenie.

Inwestycja: BUDYNEK A1 SZPITAL GINEKOLOGICZNO - POŁOŻNICZY IM. ŚWIĘTEJ RODZINY ul. Madalinskiego 25, 02-544 Warszawa	Tytuł rys. Schemat rozdzielni TRNP/3				Opracował	-	Branża ELEKTRYCZNA	Arkusz 11/22
					Projektował	mgr inż. D. Rydzewski	MAZ/0455/POOE/10	Nr rys. PW-E-A1-NP/3-21
					Sprawdził	mgr inż. Piotr Duda	MAZ/0454/POOE/10	
					Funkcja	Tytuł, imię i nazwisko	Nr uprawnień	Podpis
Nr. projektu:	Rew	Data	Opis rewizji	Podpis	Data 2014 - 09			

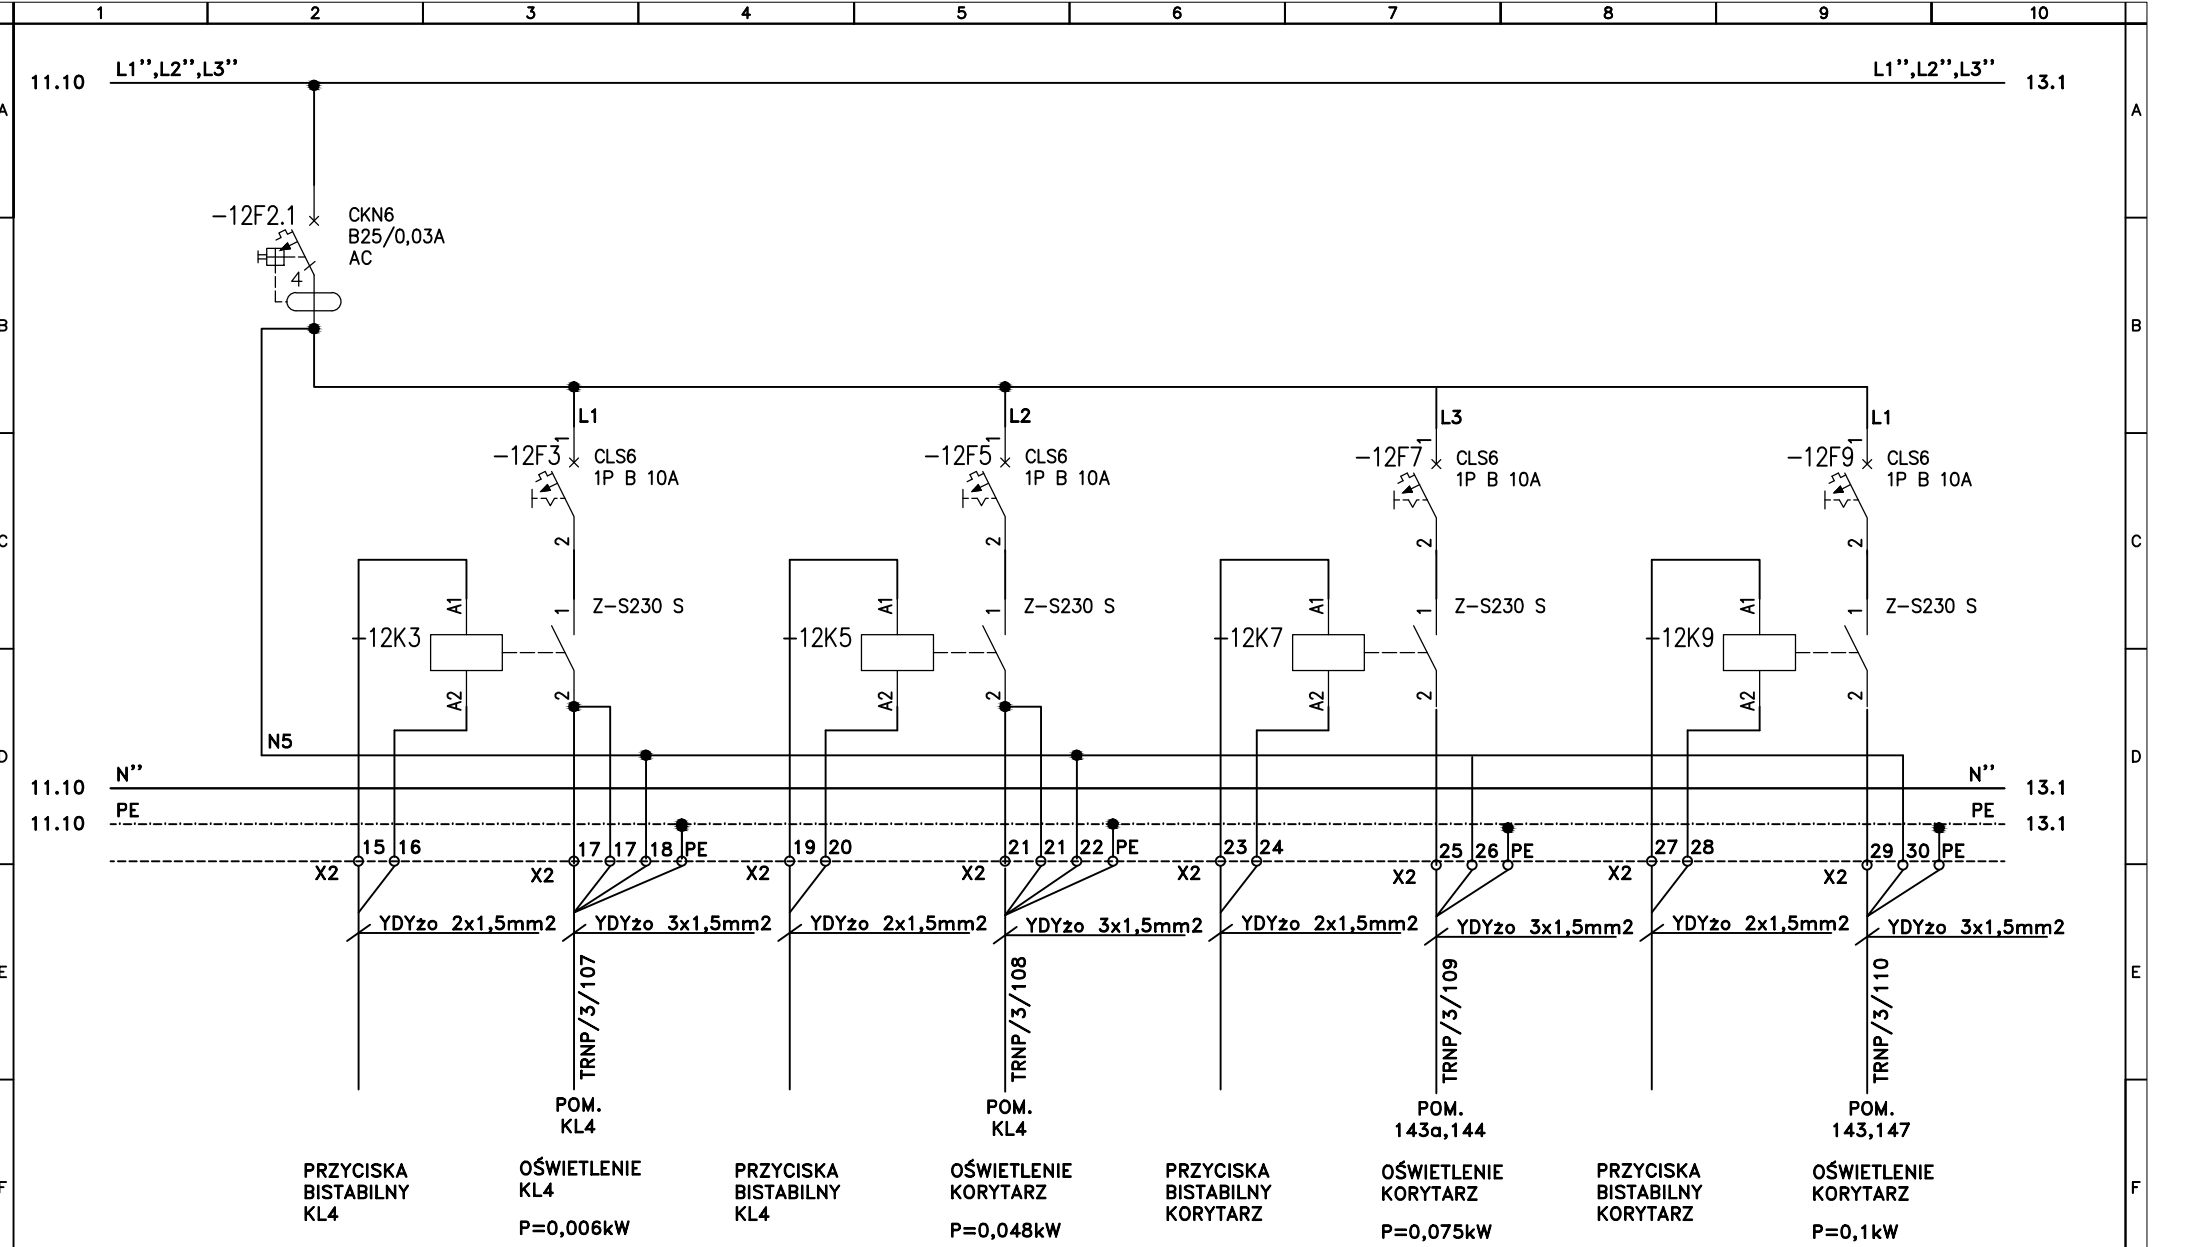


Układ sieciowy TN-S. Ochrona przed dotykiem pośrednim – samoczynne wyłączenie.

Inwestycja: BUDYNEK A1 SZPITAL GINEKOLOGICZNO - POŁOŻNICZY IM. ŚWIĘTEJ RODZINY ul. Madalińskiego 25, 02-544 Warszawa	Tytuł rys. Schemat rozdzielni TRNP/3				Opracował		-	Branża ELEKTRYCZNA		Arkusz 12/22	
					Projektował		mgr inż. D. Rydzewski	MAZ/0455/POOE/10		Nr rys. PW-E-A1-NP/3-21	
					Sprawdził		mgr inż. Piotr Duda	MAZ/0454/POOE/10		Data 2014 - 09	
	Nr. projektu:				Funkcja		Tytuł, imię i nazwisko	Nr uprawnień		Podpis	
Rev		Data		Opis rewizji		Podpis					

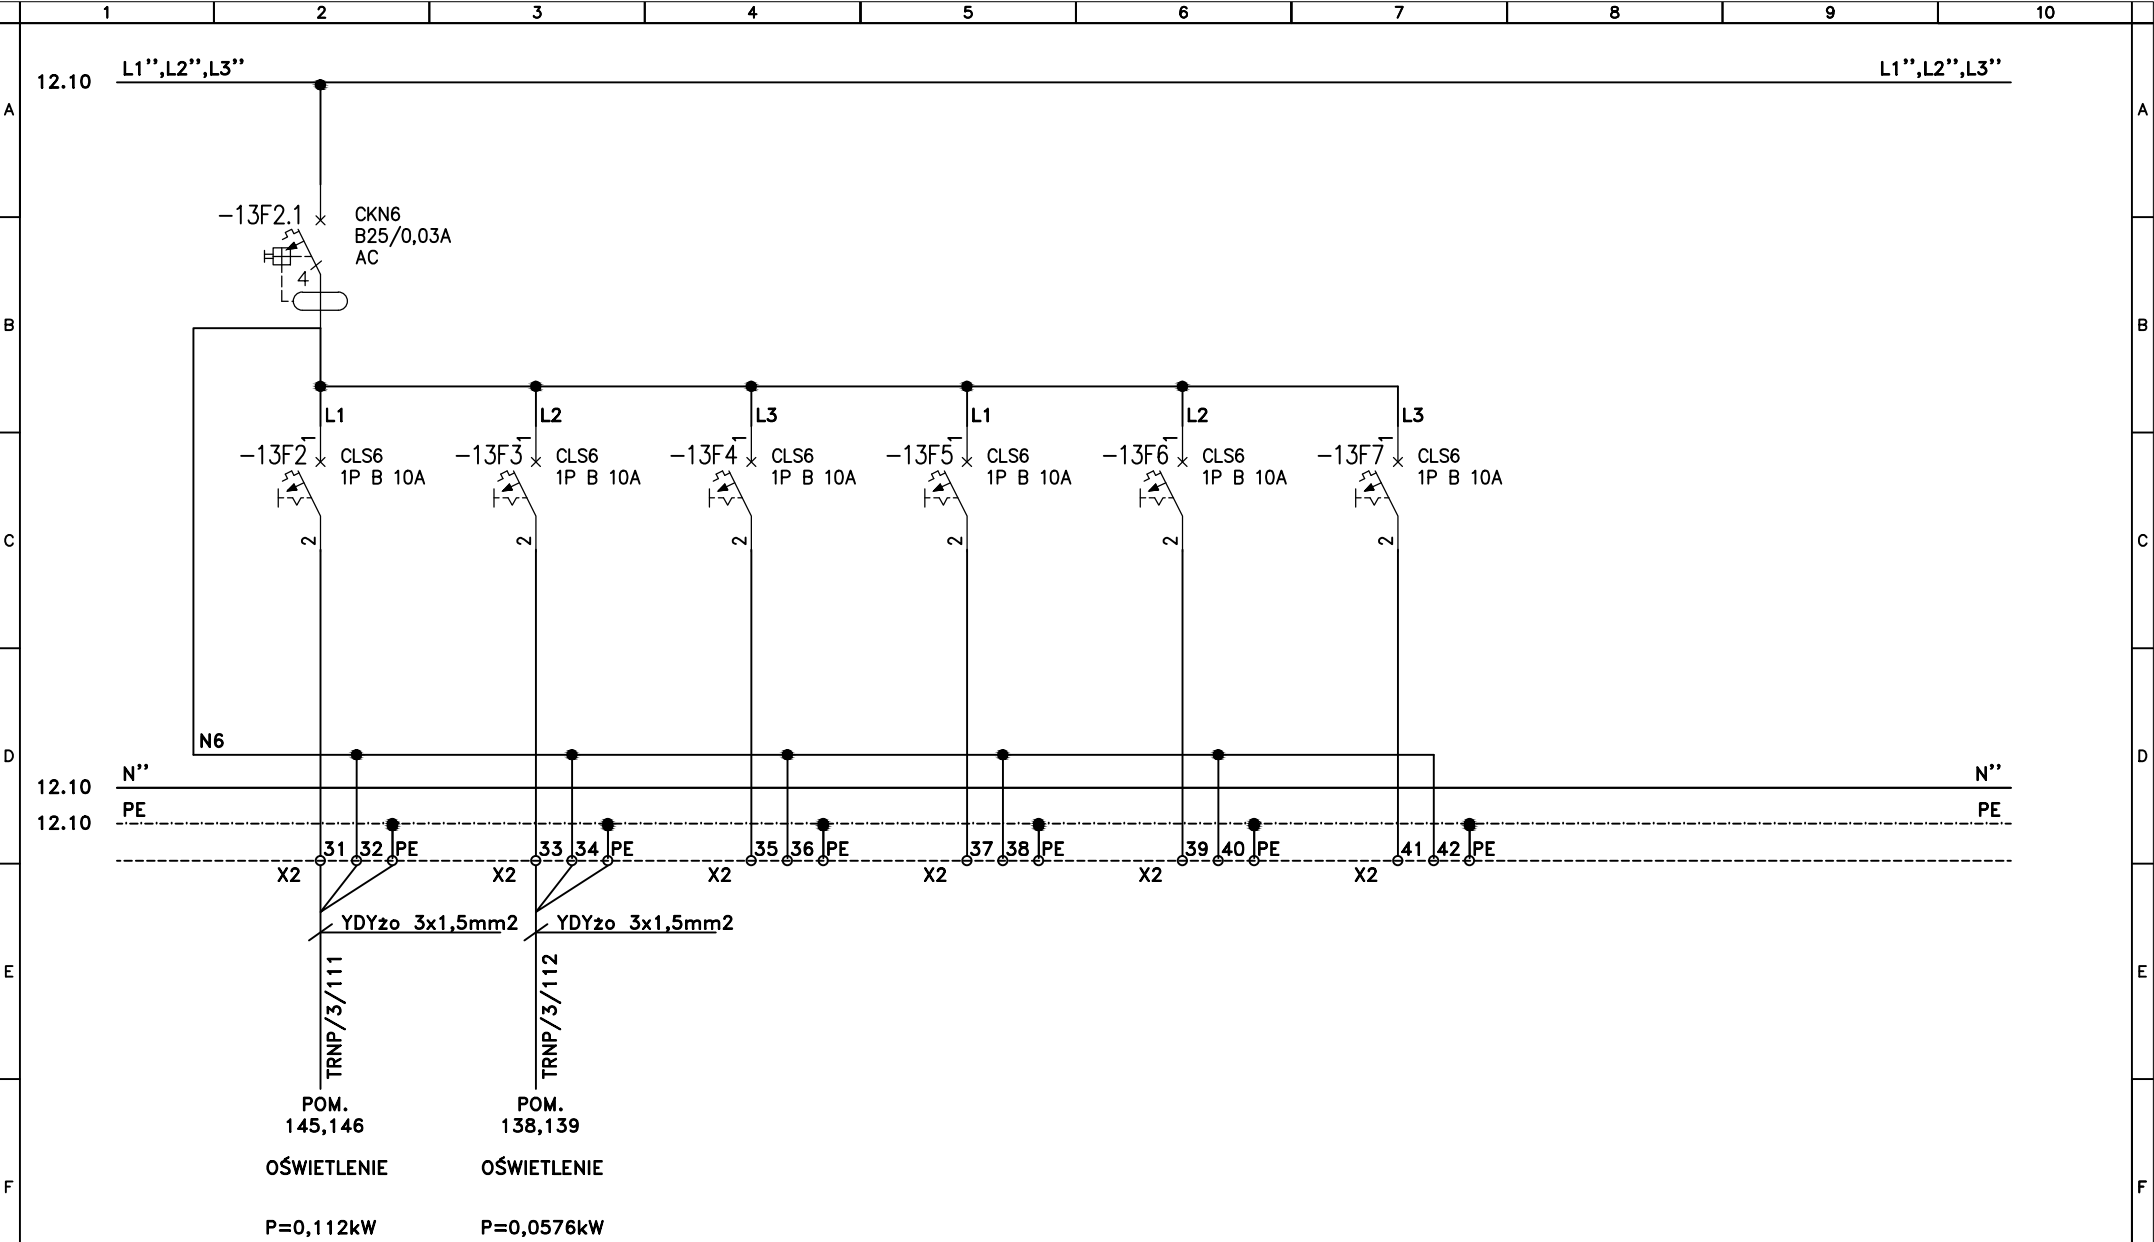


Układ sieciowy TN-S. Ochrona przed dotykiem pośrednim – samoczynne wyłączenie.

Inwestycja:		Tytuł rys.		Opracował		-		Branża		Arkusz	
BUDYNEK A1		Schemat rozdzielni TRNP/3		Projektował		mgr inż. D. Rydzewski		ELEKTRYCZNA		13/22	
SZPITAL GINEKOLOGICZNO - POŁOŻNICZY				Sprawdził		mgr inż. Piotr Duda		Faza		Nr rys.	
IM. ŚWIĘTEJ RODZINY				Funkcja		Tytuł, imię i nazwisko		PW		PW-E-A1-NP/3-21	
ul. Madalinskiego 25, 02-544 Warszawa						Nr uprawnień		Data		2014 - 09	
Nr. projektu:		Rw Data		Opis rewizji		Podpis					

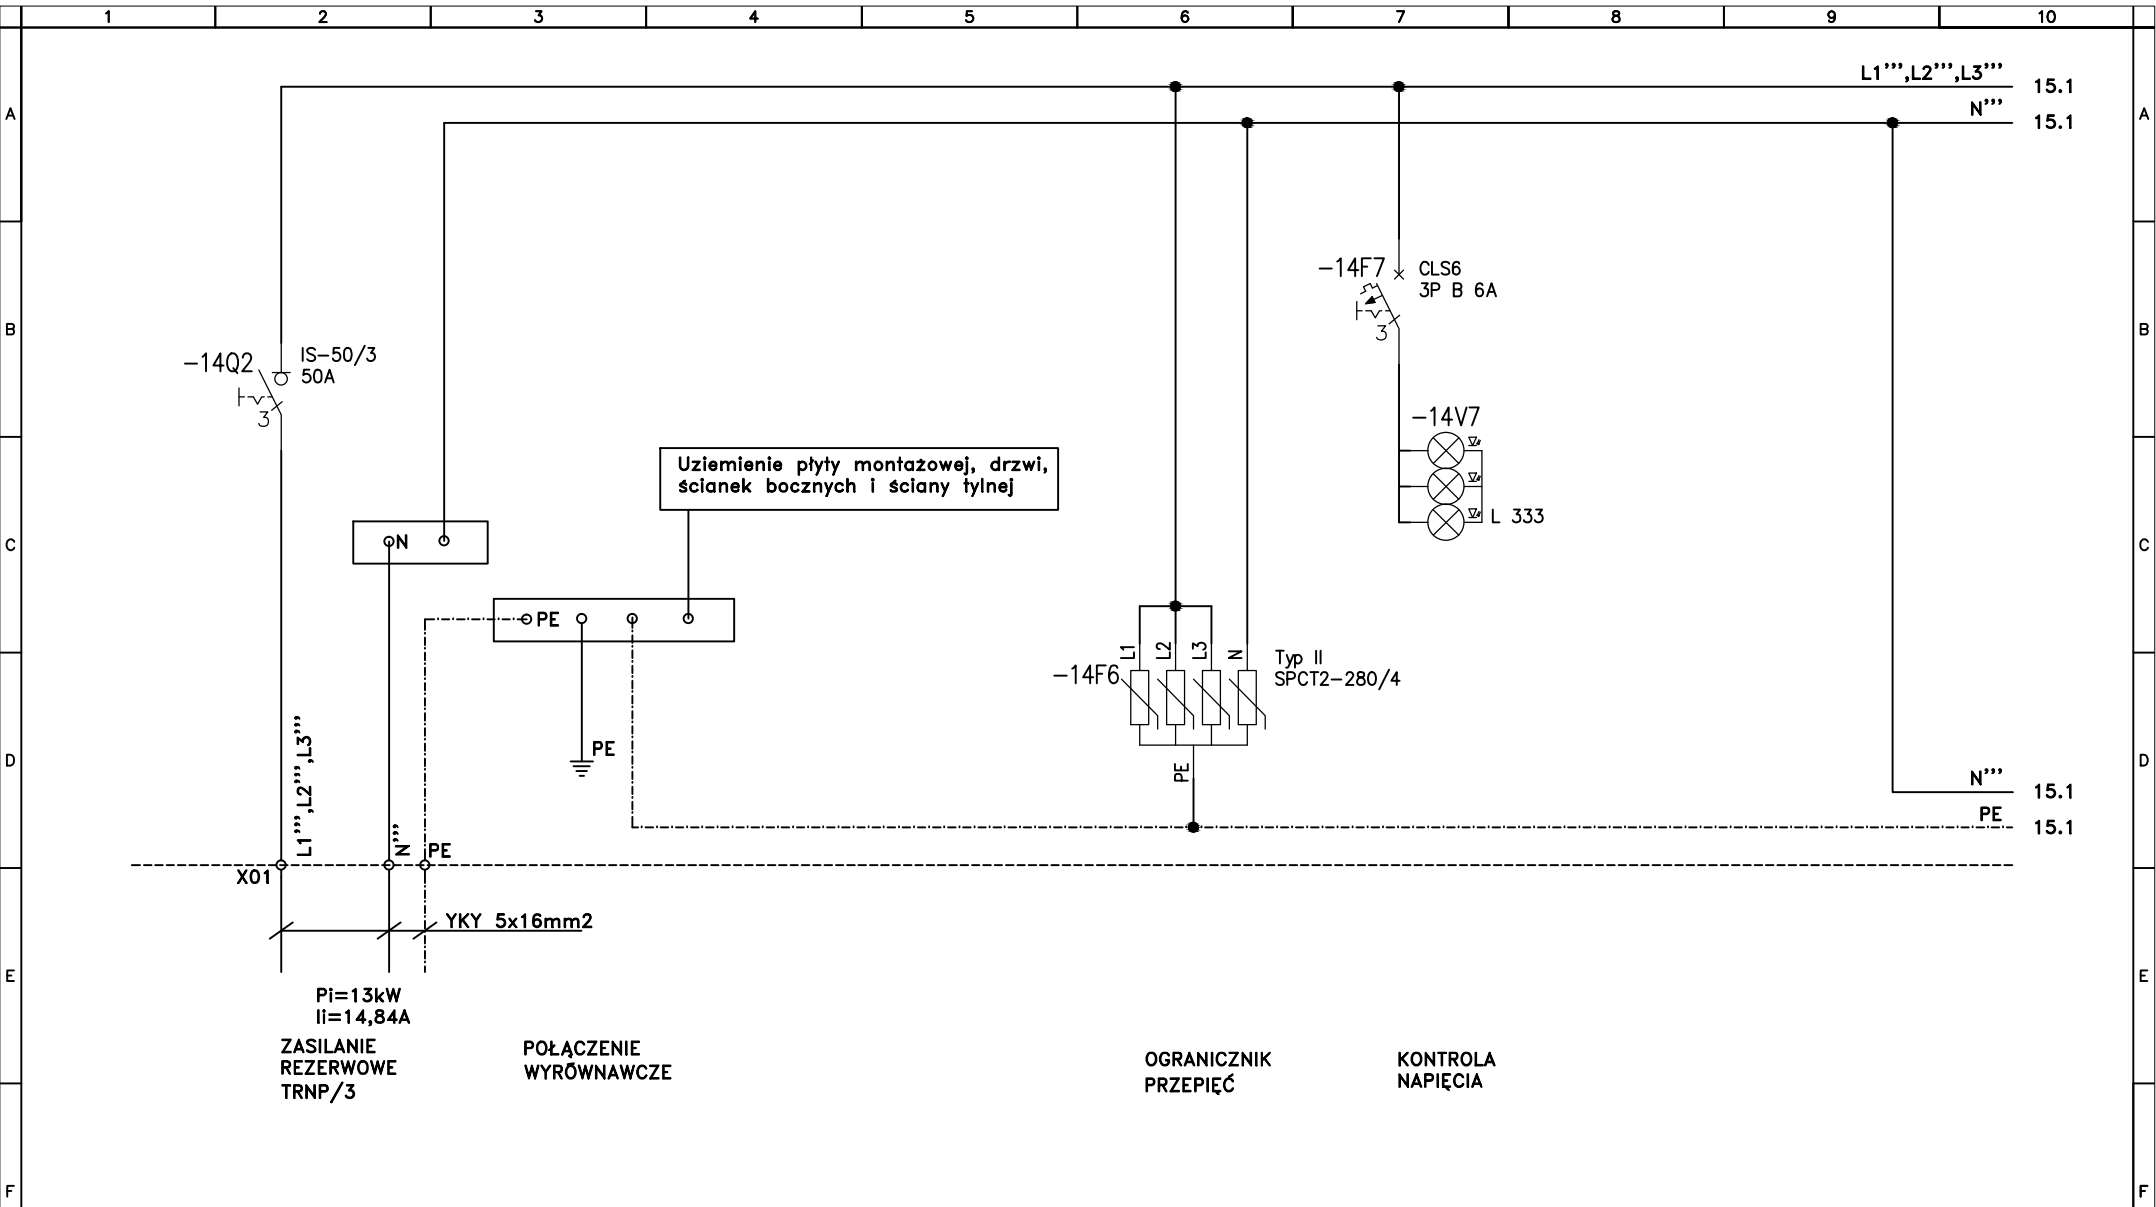

Układ sieciowy TN-S. Ochrona przed dotykiem pośrednim – samoczynne wyłączenie.

Inwestycja: BUDYNEK A1 SZPITAL GINEKOLOGICZNO - POŁOŻNICZY IM. ŚWIĘTEJ RODZINY ul. Madalińskiego 25, 02-544 Warszawa		Tytuł rys. Schemat rozdzielni TRNP/3				Opracował	-	Branża ELEKTRYCZNA	Arkusz 14/22
						Projektował	mgr inż. D. Rydzewski	MAZ/0455/POOE/10	Faza PW
Nr. projektu:		Ryw Data Opis rewizji				Sprawdził	mgr inż. Piotr Duda	MAZ/0454/POOE/10	Nr rys. PW-E-A1-NP/3-21
						Funkcja	Tytuł, imię i nazwisko	Nr uprawnień	Data 2014 - 09

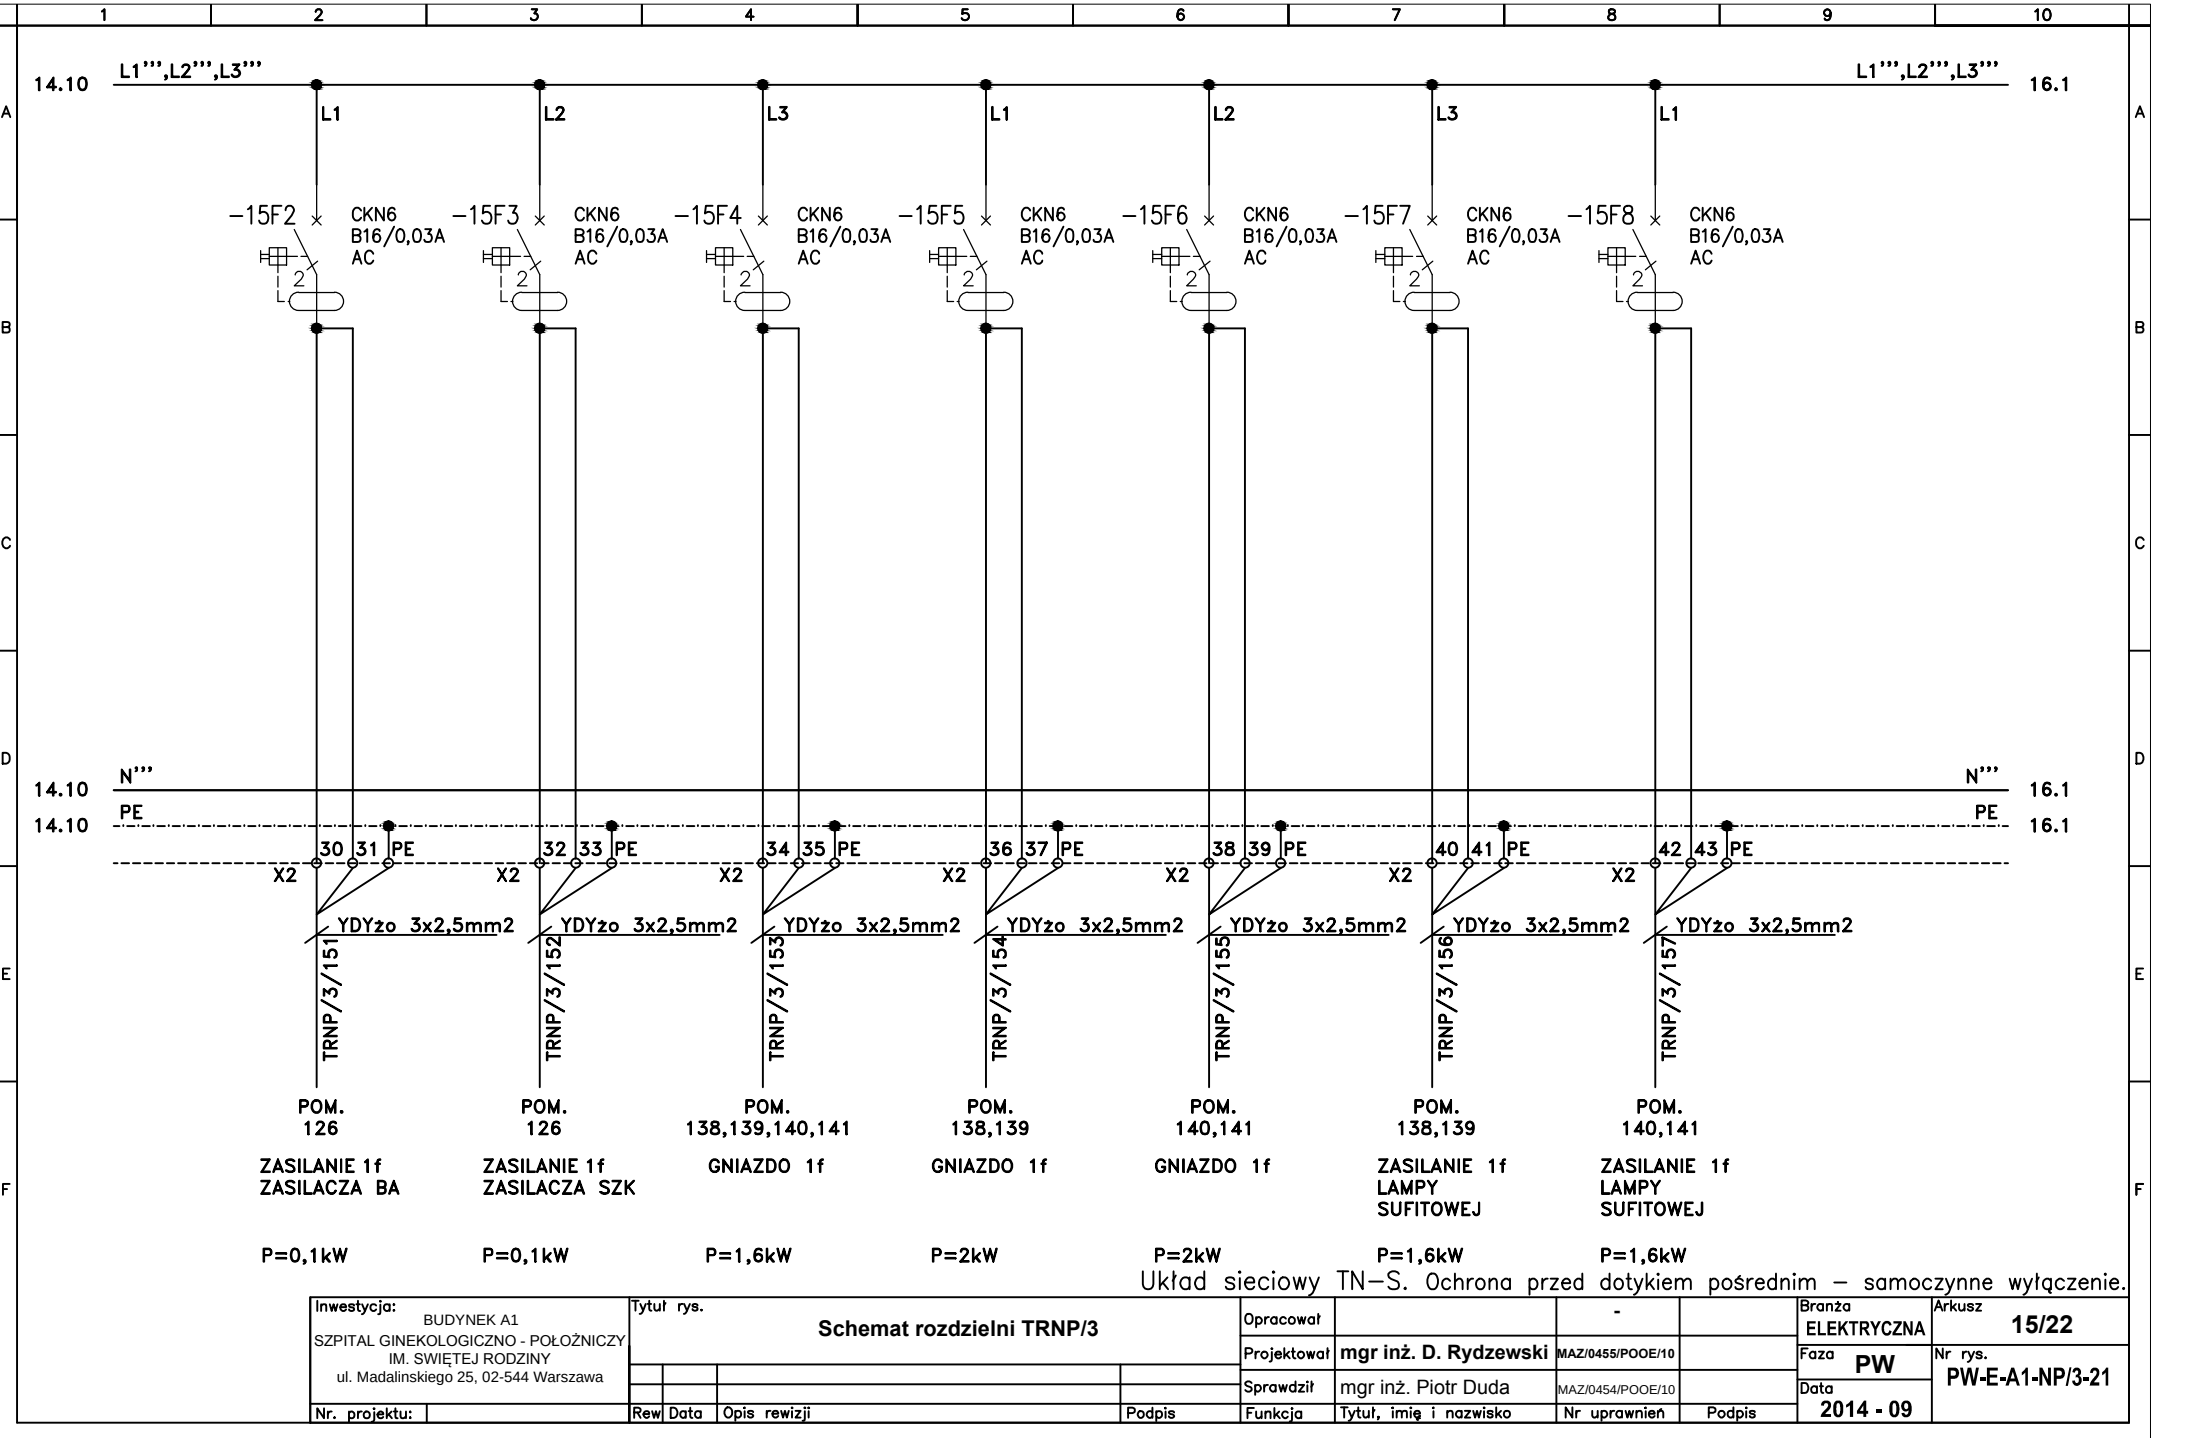

Investycja: BUDYNEK A1
SZPITAL GINEKOLOGICZNO - POŁOŻNICZY
IM. ŚWIĘTEJ RODZINY
ul. Madalinskiego 25, 02-544 Warszawa

Tytuł rys. Schemat rozdzielni TRNP/3

Opracował	-
Projektował	mgr inż. D. Rydzewski
Sprawdził	mgr inż. Piotr Duda
Funkcja	Tytuł, imię i nazwisko


Branża	ELEKTRYCZNA	Arkusz	15/22
Faza	PW	Nr rys.	PW-E-A1-NP/3-21
Data	2014 - 09		

Nr. projektu:

Rew Data Opis rewizji

Podpis

Nr uprawnień

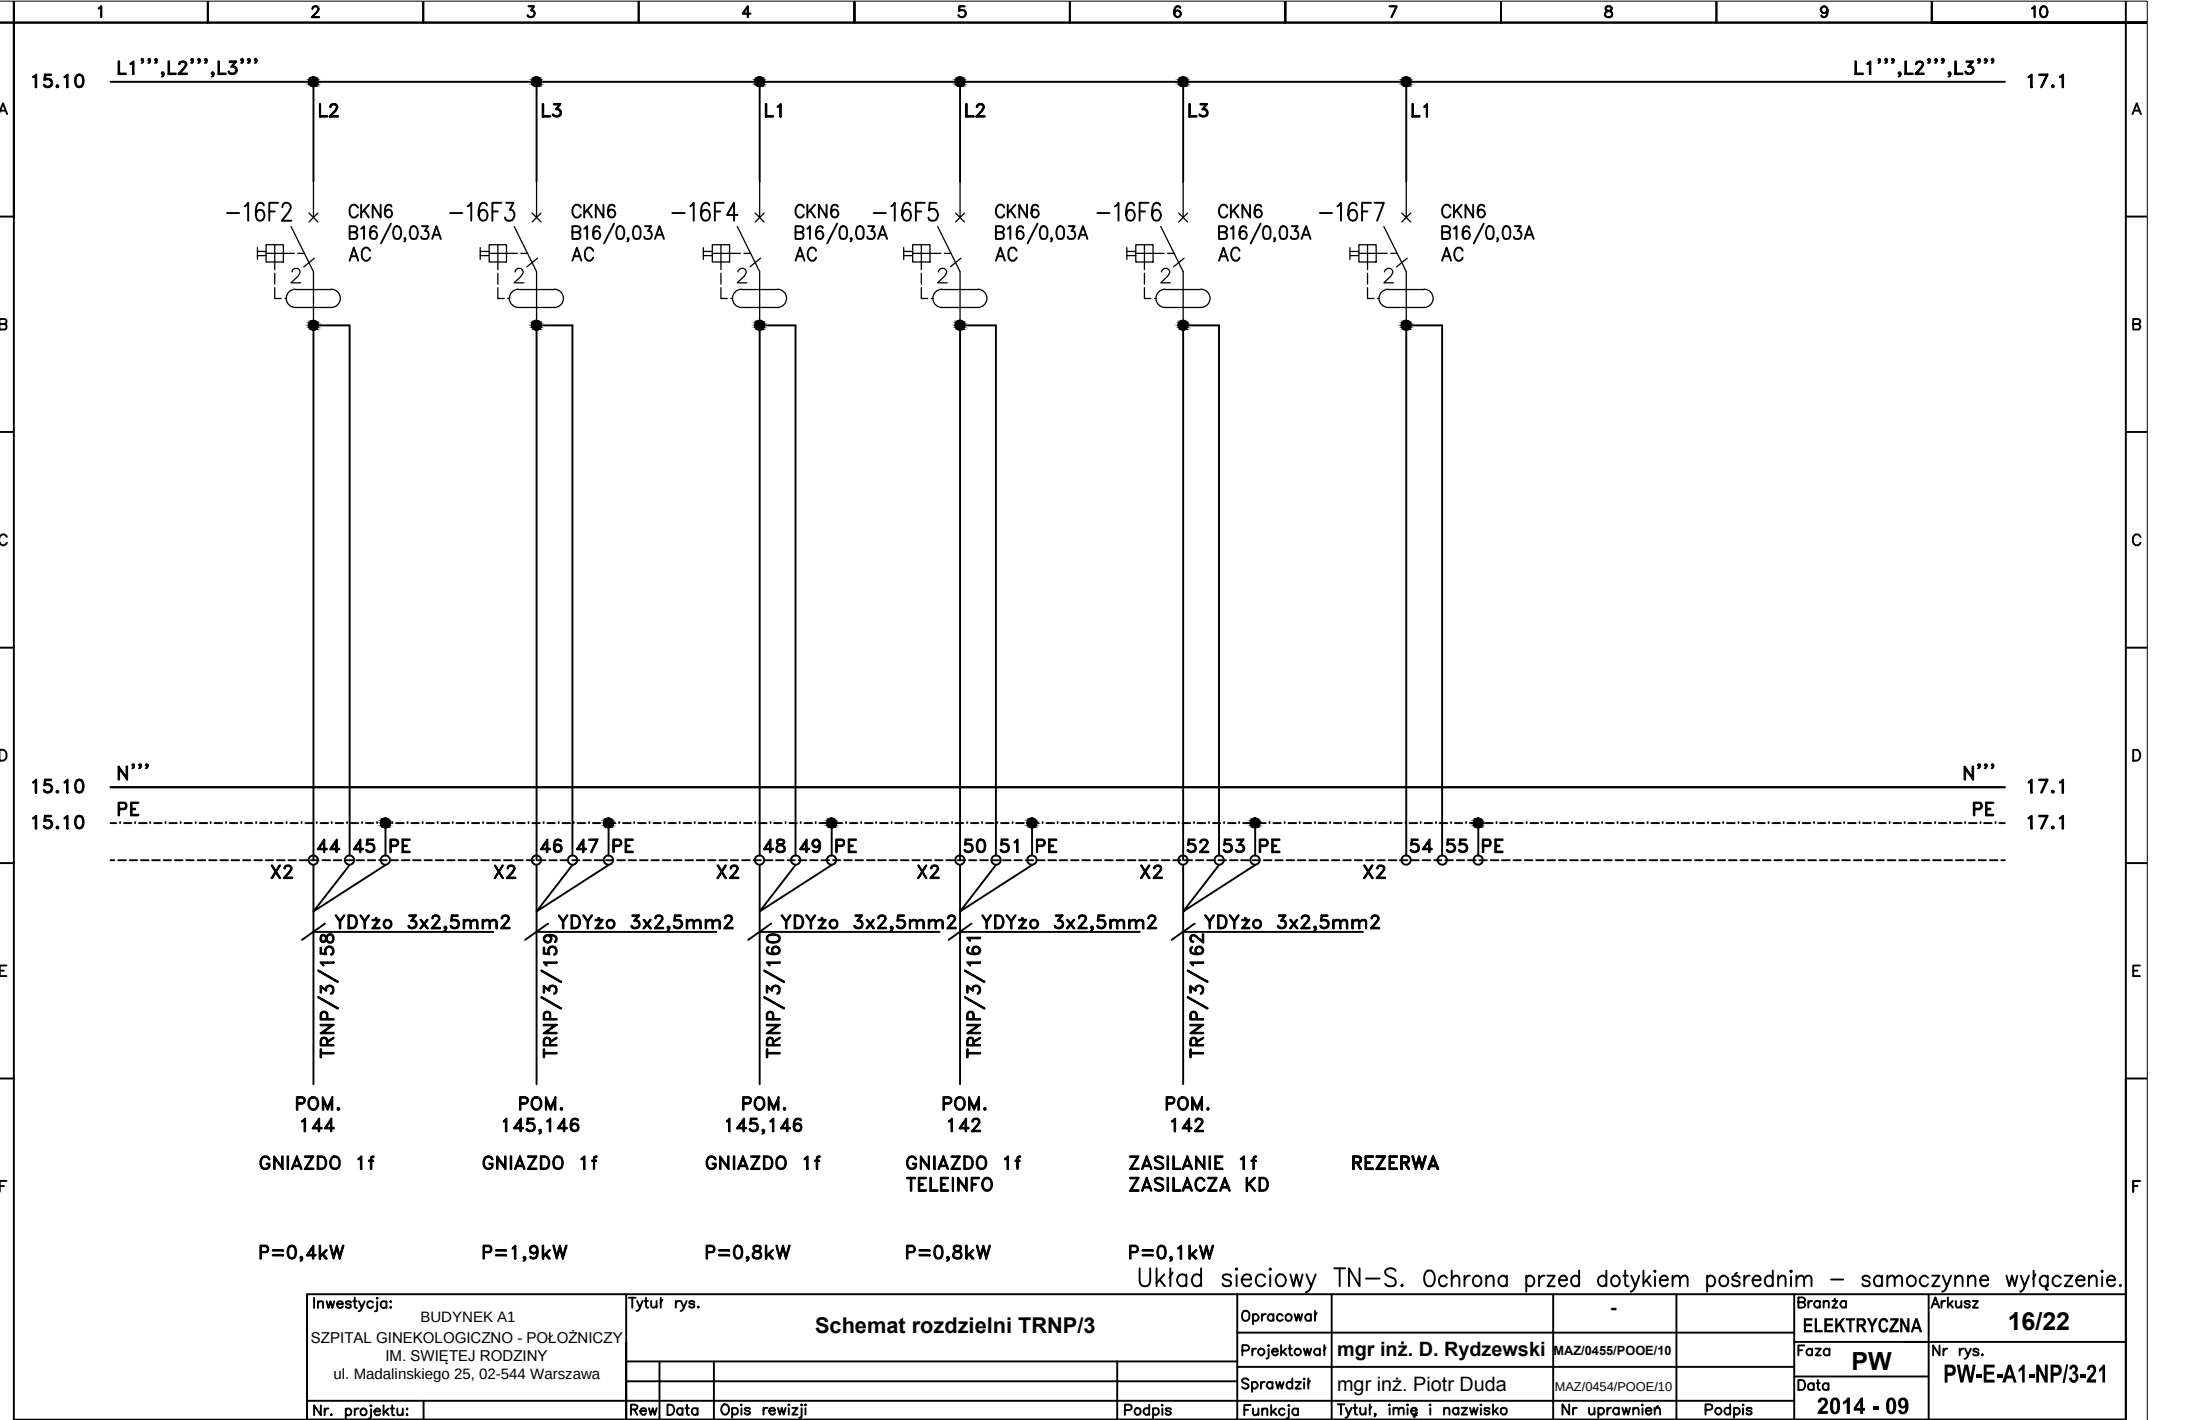


Inwestycja:	
BUDYNEK A1	
SZPITAL GINEKOLOGICZNO - POŁOŻNICZY	
IM. ŚWIĘTEJ RODZINY	
ul. Madalińskiego 25, 02-544 Warszawa	
Nr. projektu:	

Tytuł rys.	
Schemat rozdzielni TRNP/3	
Rew	Data
Opis rewizji	
Podpis	


Opracował		-	
Projektował	mgr inż. D. Rydzewski	MAZ/0455/POOE/10	
Sprawdził	mgr inż. Piotr Duda	MAZ/0454/POOE/10	
Funkcja	Tytuł, imię i nazwisko	Nr uprawnień	Podpis

Branża	Arkusz
ELEKTRYCZNA	16/22
Faza	Nr rys.
PW	PW-E-A1-NP/3-21
Data	
2014 - 09	

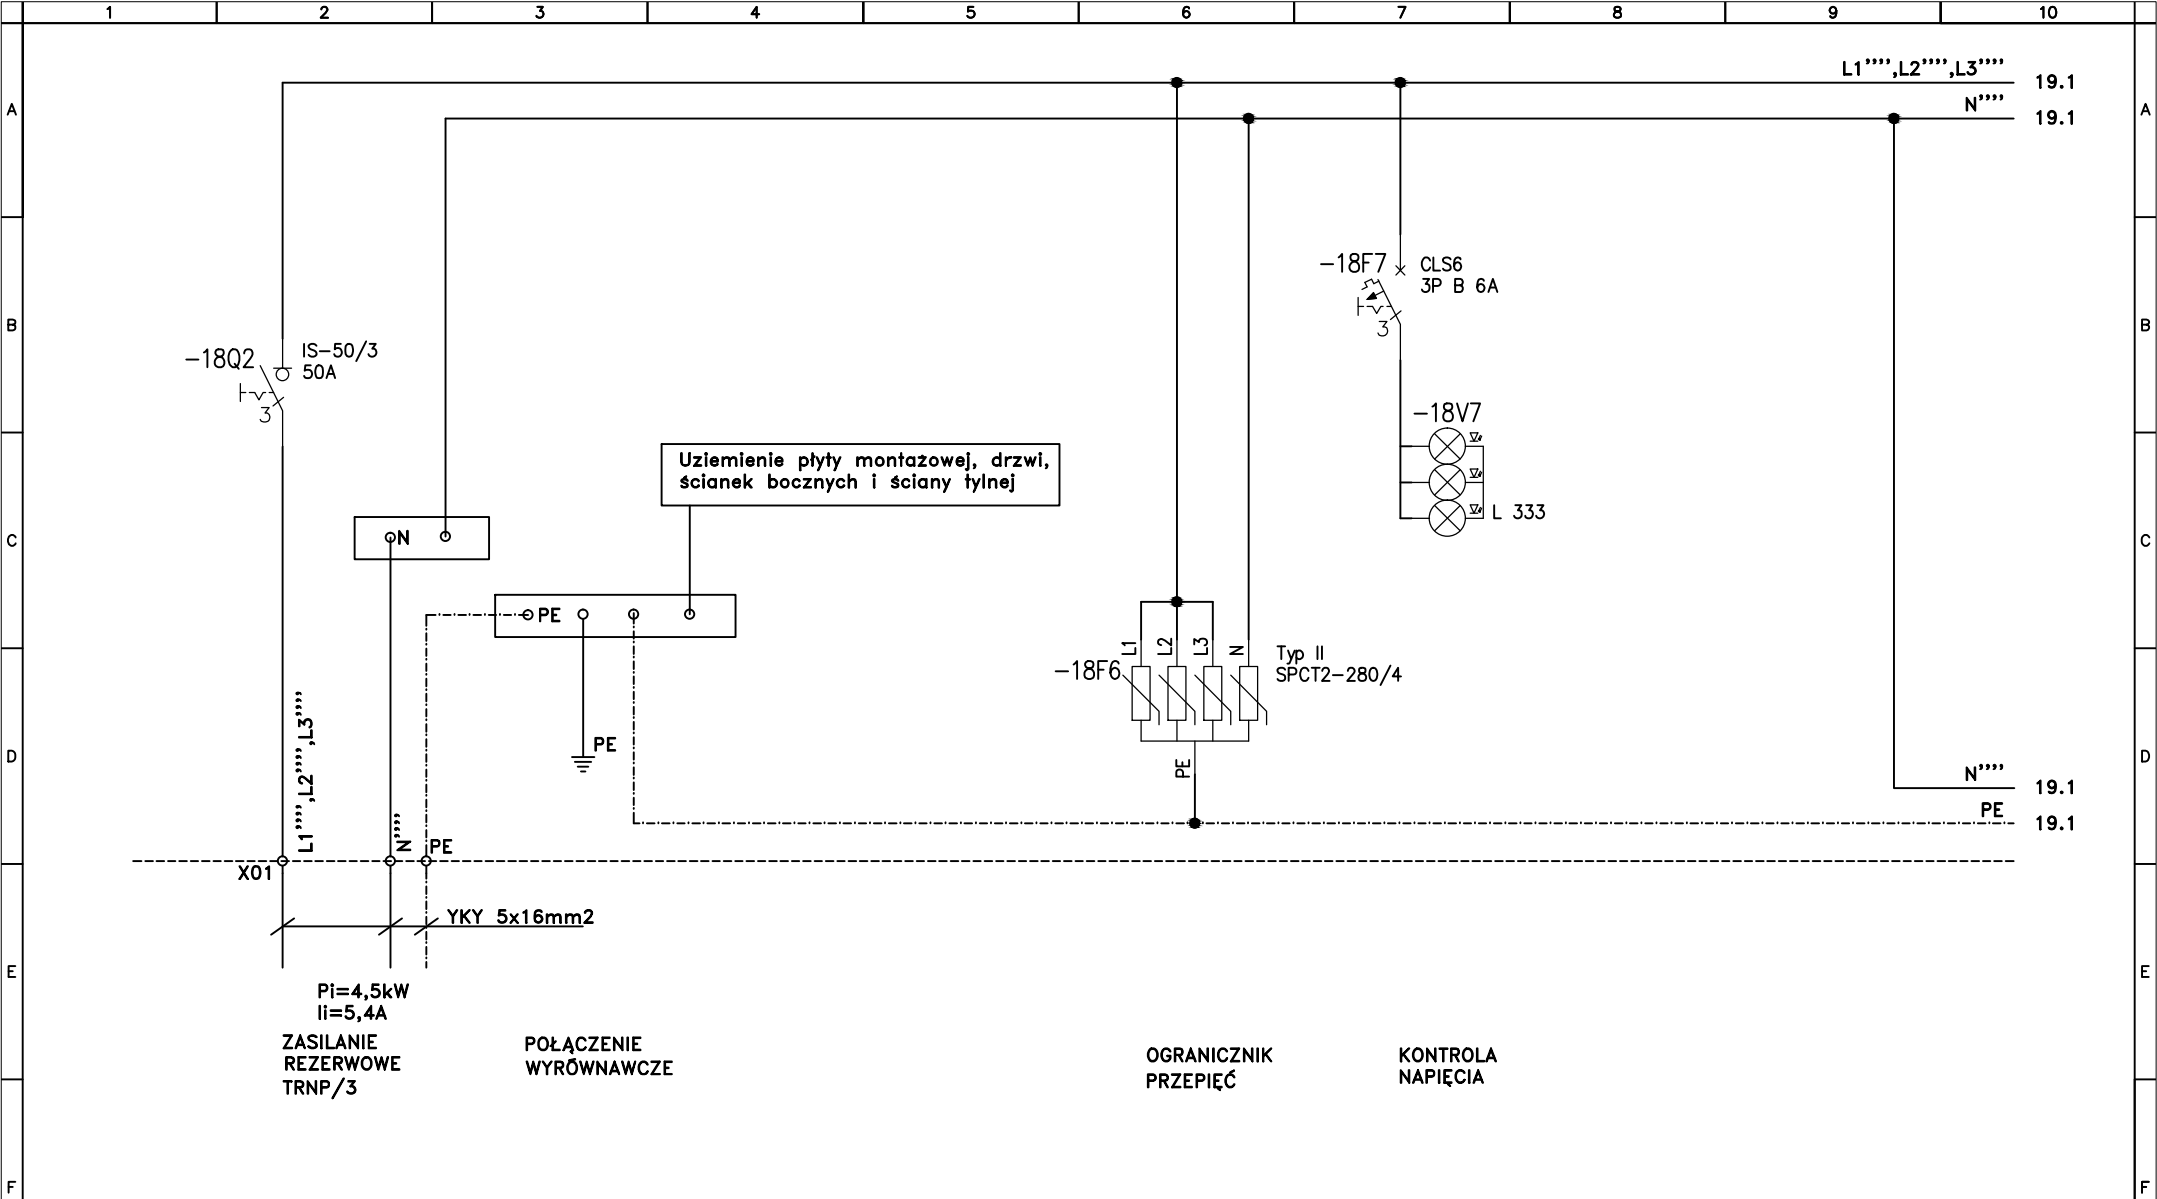

Układ sieciowy TN-S. Ochrona przed dotykiem pośrednim – samoczynne wyłączenie.

Inwestycja: BUDYNEK A1 SZPITAL GINEKOLOGICZNO - POŁOŻNICZY IM. ŚWIĘTEJ RODZINY ul. Madalińskiego 25, 02-544 Warszawa	Tytuł rys. Schemat rozdzielni TRNP/3				Opracował	-	Branża ELEKTRYCZNA	Arkusz 18/22
					Projektował	mgr inż. D. Rydzewski	MAZ/0455/POOE/10	Faza PW
					Sprawdził	mgr inż. Piotr Duda	MAZ/0454/POOE/10	Nr rys. PW-E-A1-NP/3-21
					Funkcja	Tytuł, imię i nazwisko	Nr uprawnień	Data 2014 - 09
Nr. projektu:	Rew	Data	Opis rewizji	Podpis				

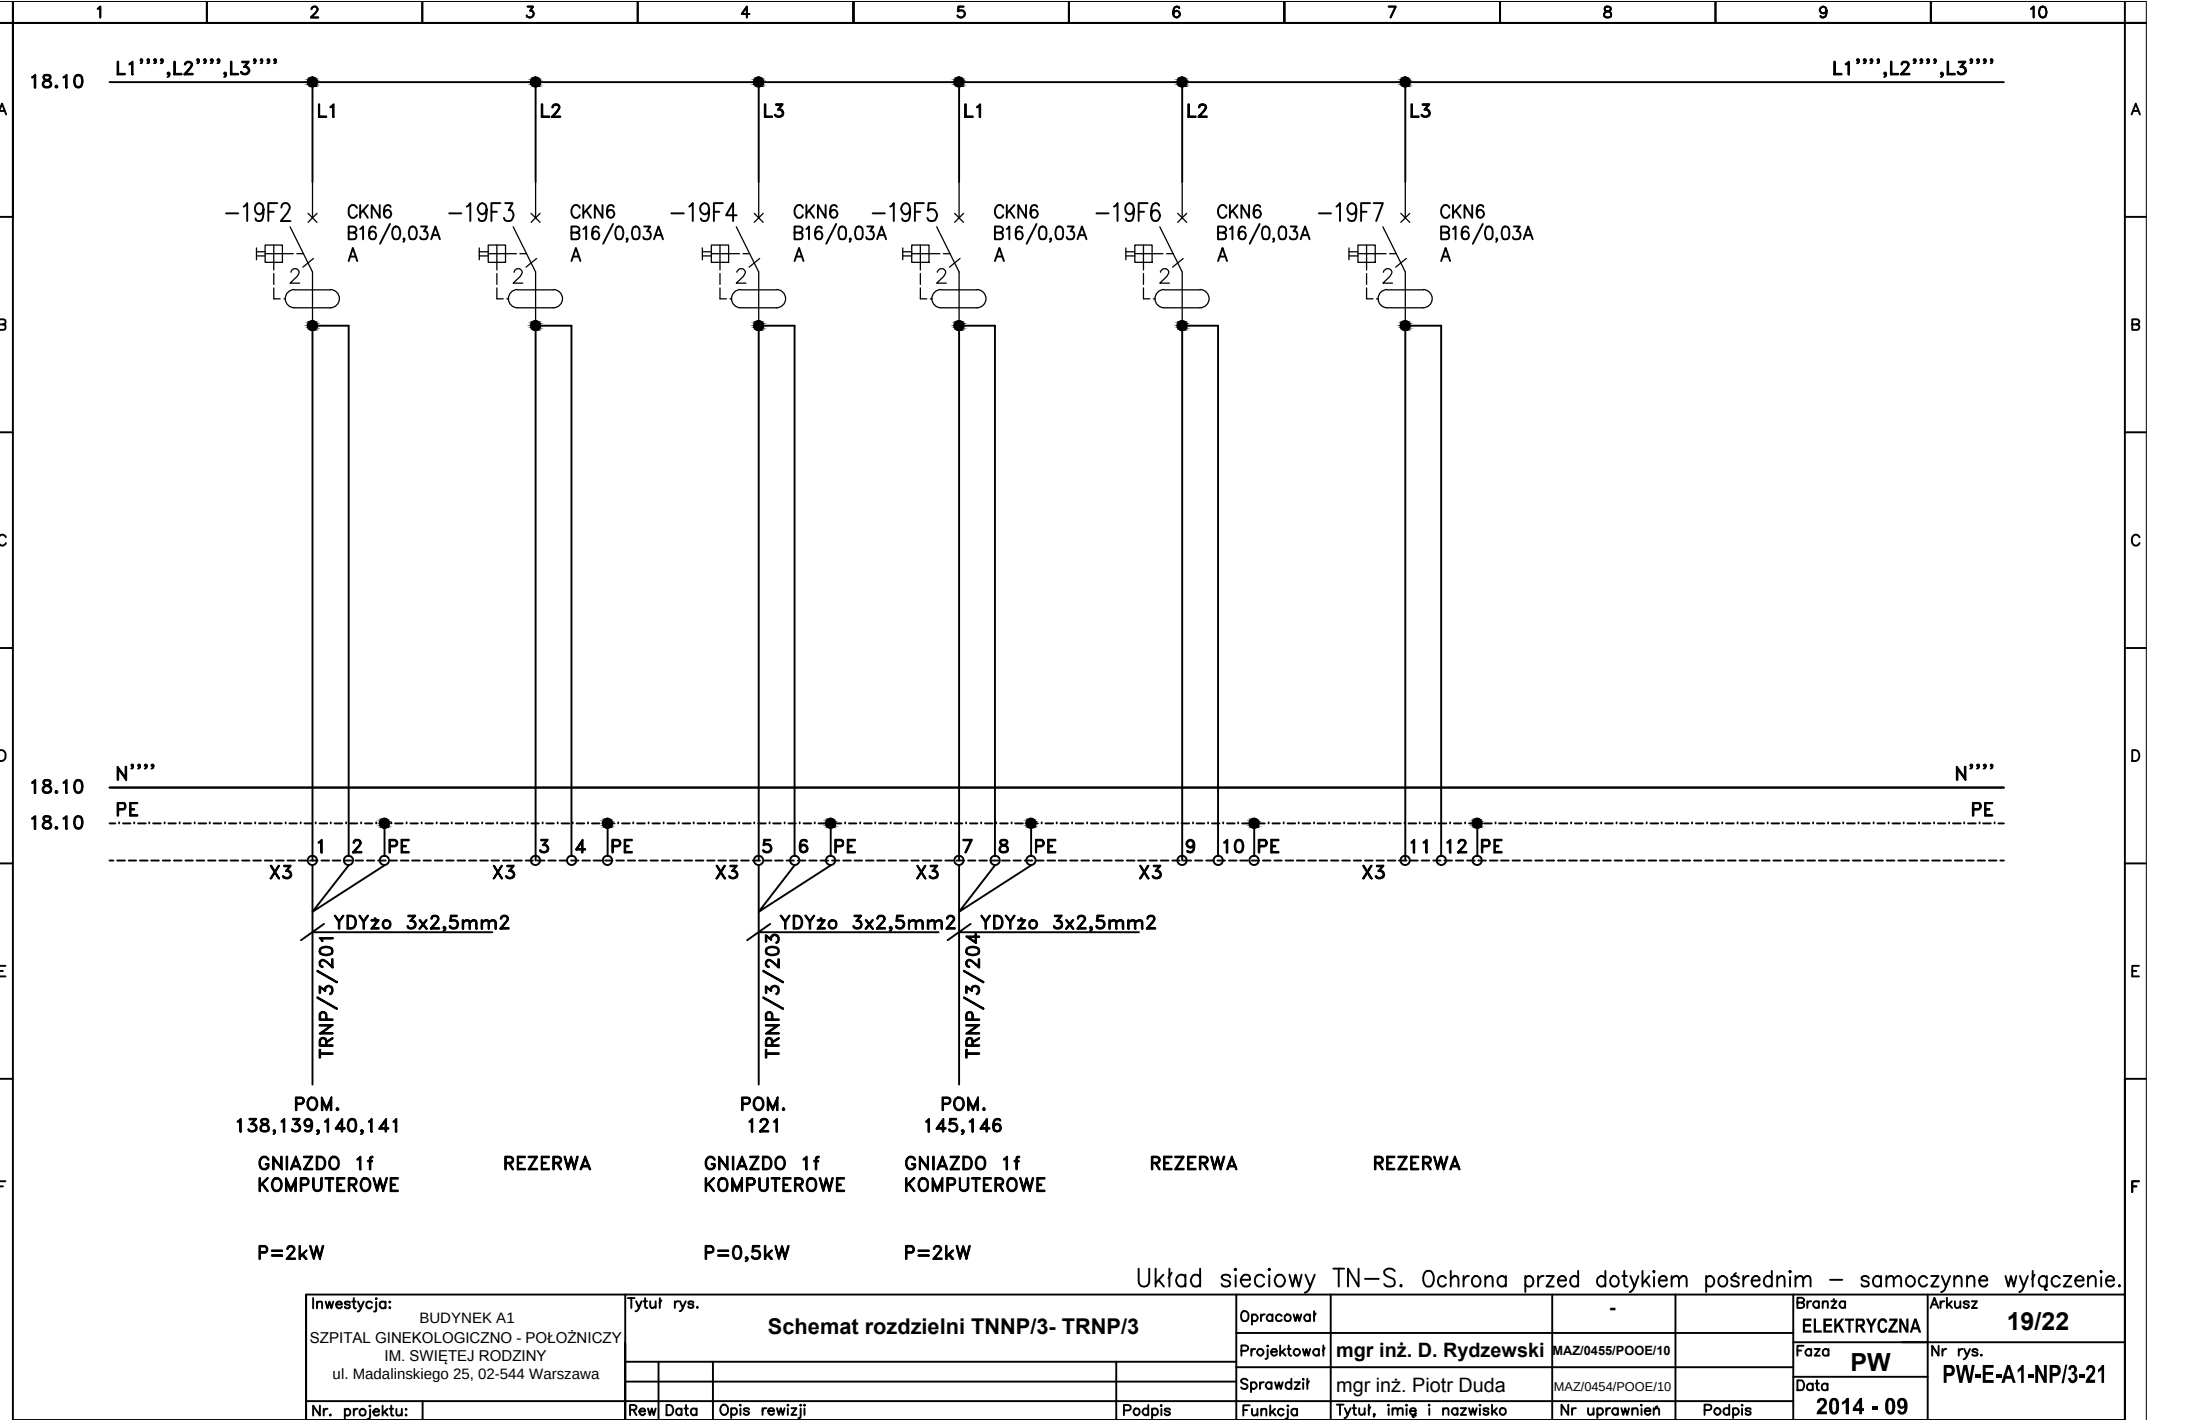


Inwestycja:	BUDYNEK A1 SZPITAL GINEKOLOGICZNO - POŁOŻNICZY IM. ŚWIĘTEJ RODZINY ul. Madalińskiego 25, 02-544 Warszawa
Nr. projektu:	

Tytuł rys. Schemat rozdzielni TNNP/3- TRNP/3			
Rew	Data	Opis rewizji	Podpis


Opracował		-	
Projektował	mgr inż. D. Rydzewski	MAZ/0455/POOE/10	
Sprawdził	mgr inż. Piotr Duda	MAZ/0454/POOE/10	
Funkcja	Tytuł, imię i nazwisko	Nr uprawnień	Podpis

Branża	ELEKTRYCZNA	Arkusz	19/22
Faza	PW	Nr rys.	PW-E-A1-NP/3-21
Data	2014 - 09		

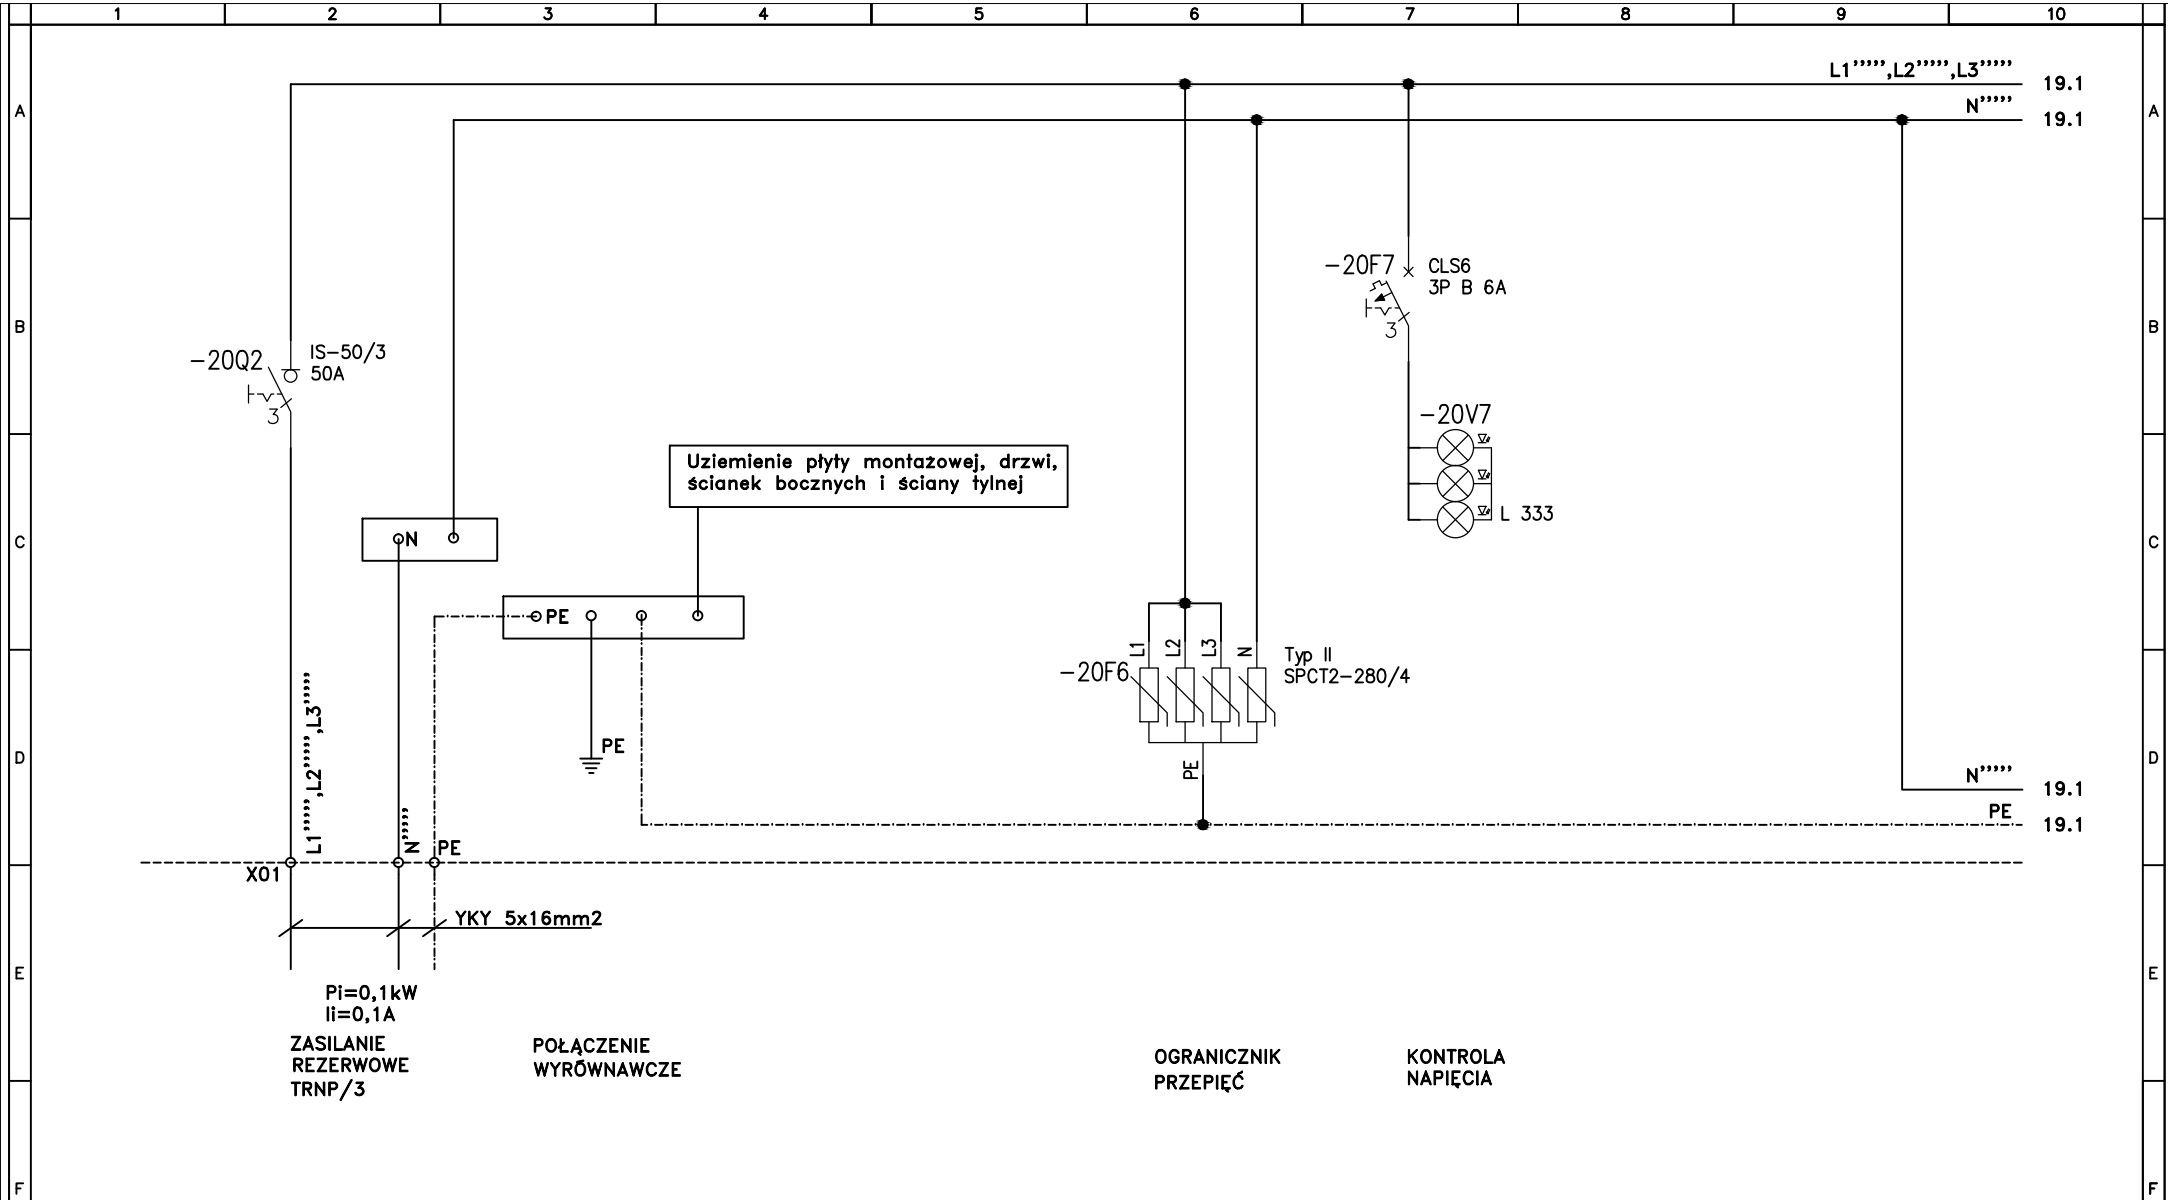

Układ sieciowy TN-S. Ochrona przed dotykiem pośrednim – samoczynne wyłączenie.



Inwestycja: BUDYNEK A1 SZPITAL GINEKOLOGICZNO - POŁOŻNICZY IM. ŚWIĘTEJ RODZINY ul. Madalinskiego 25, 02-544 Warszawa		Tytuł rys. Schemat rozdzielni TNNP/3- TRNP/3				Opracował		-		Branża ELEKTRYCZNA	Arkusz 20/22
						Projektował	mgr inż. D. Rydzewski	MAZ/0455/POOE/10		Faza PW	Nr rys. PW-E-A1-NP/3-21
						Sprawdził	mgr inż. Piotr Duda	MAZ/0454/POOE/10		Data 2014 - 09	
Nr. projektu:		Rew	Data	Opis rewizji	Podpis	Funkcja	Tytuł, imię i nazwisko	Nr uprawnień	Podpis		

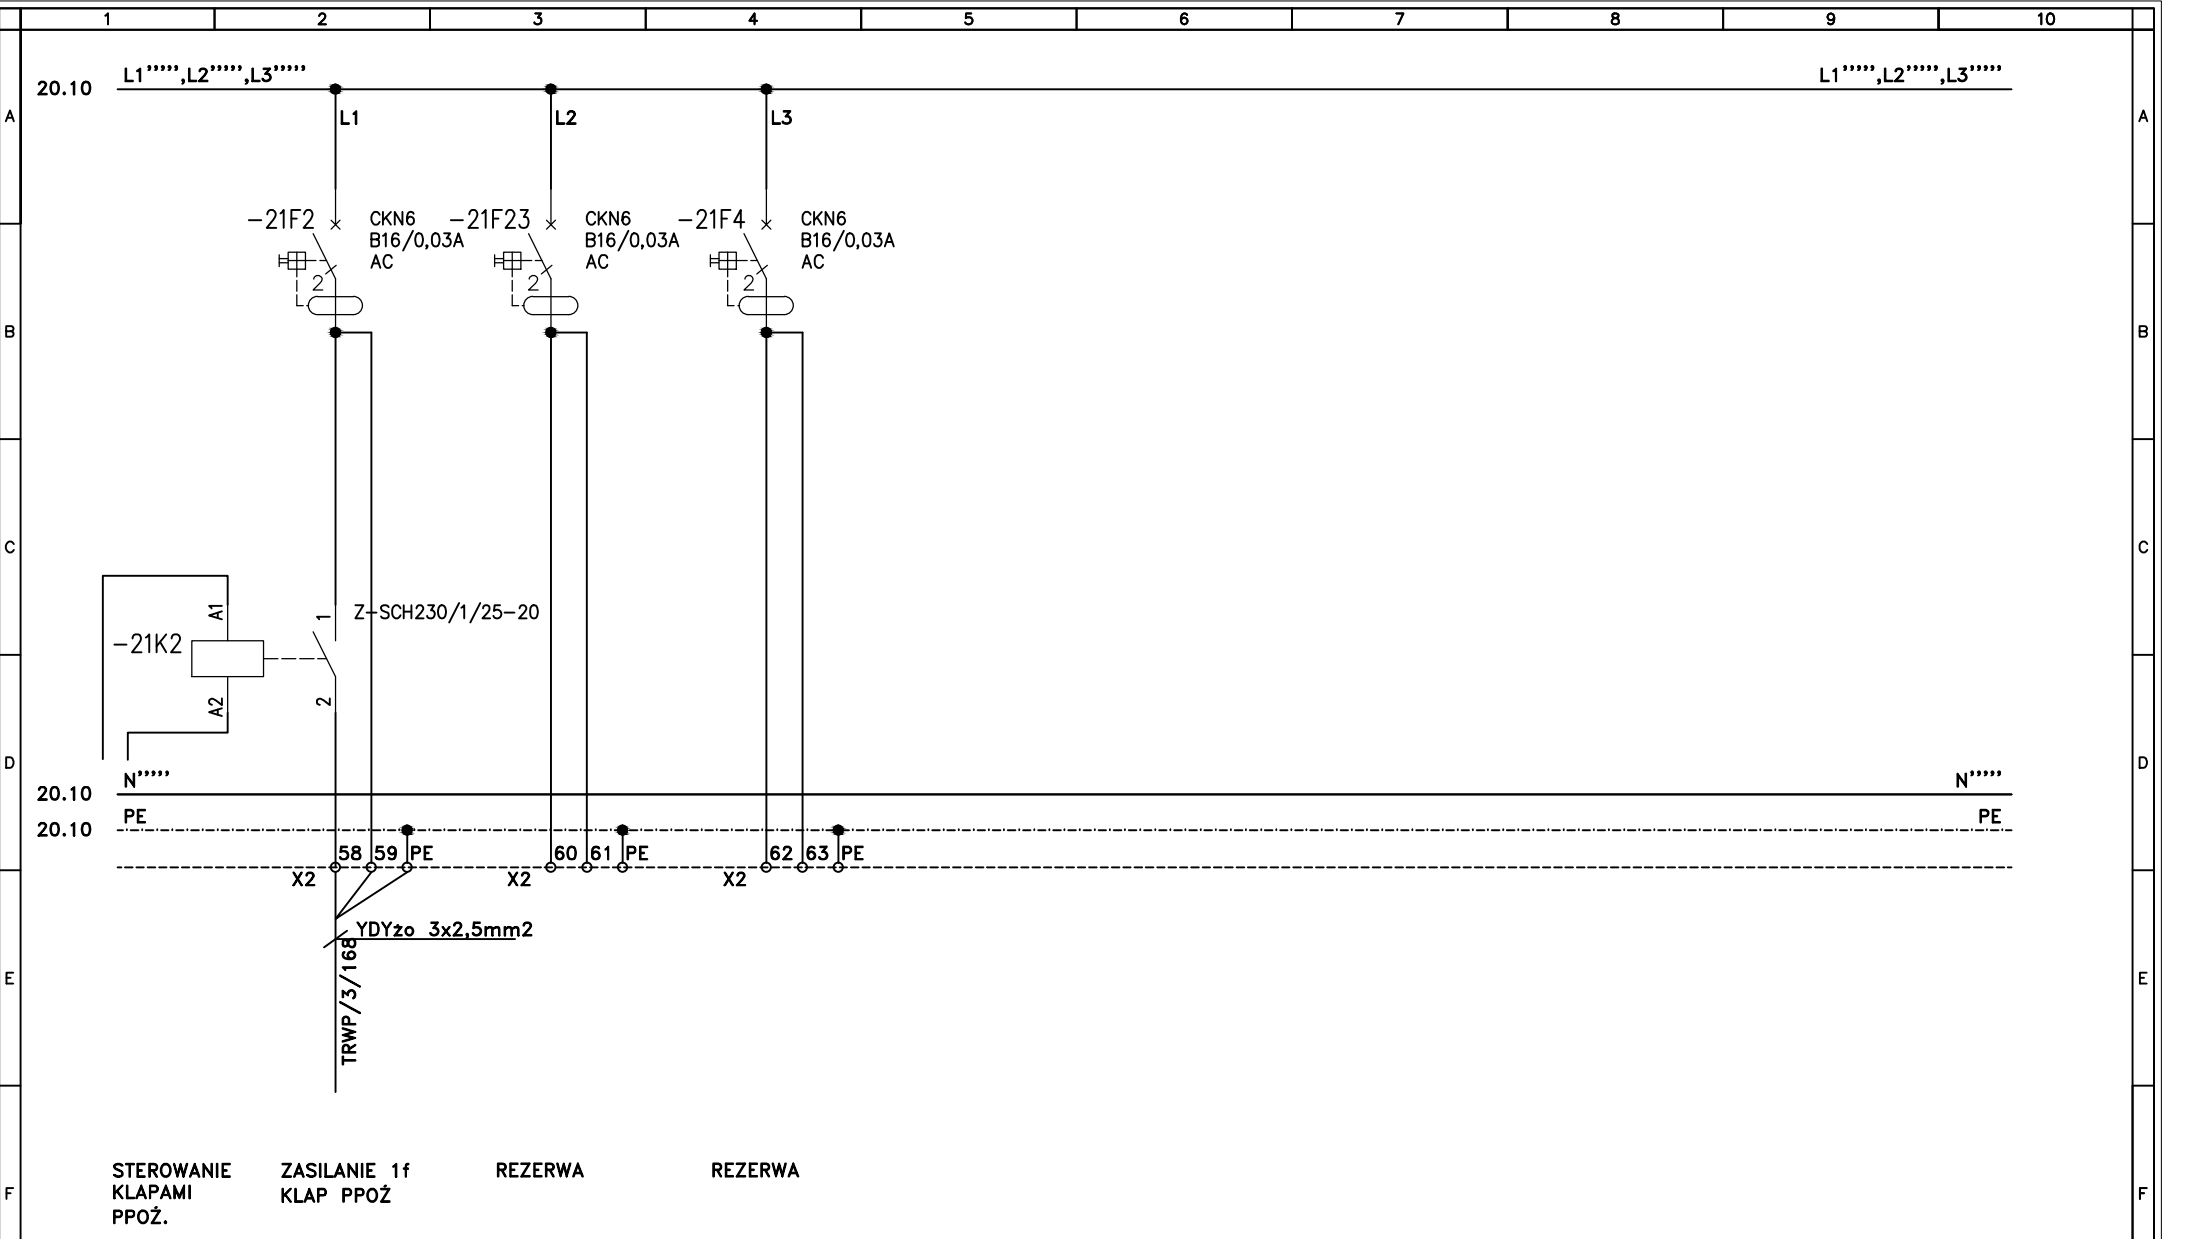

P=0,1kW

Układ sieciowy TN-S. Ochrona przed dotykiem pośrednim – samoczynne wyłączenie.

Inwestycja: BUDYNEK A1 SZPITAL GINEKOLOGICZNO - POŁOŻNICZY IM. ŚWIĘTEJ RODZINY ul. Madalinskiego 25, 02-544 Warszawa		Tytuł rys. Schemat rozdzielni TRNP/3		Opracował		-		Branża ELEKTRYCZNA	Arkusz 21/22	
				Projektował	mgr inż. D. Rydzewski	MAZ/0455/POOE/10		Faza PW	Nr rys. PW-E-A1-NP/3-21	
						Sprawdził	mgr inż. Piotr Duda	MAZ/0454/POOE/10		Data
		Nr. projektu:		Rew	Data	Opis rewizji	Podpis	Funkcja	Tytuł, imię i nazwisko	Nr uprawnień
								2014 - 09		

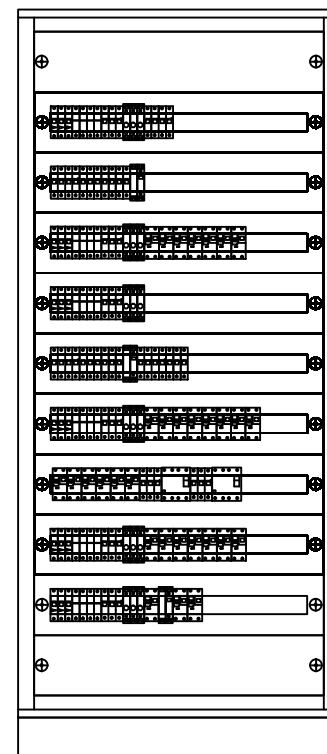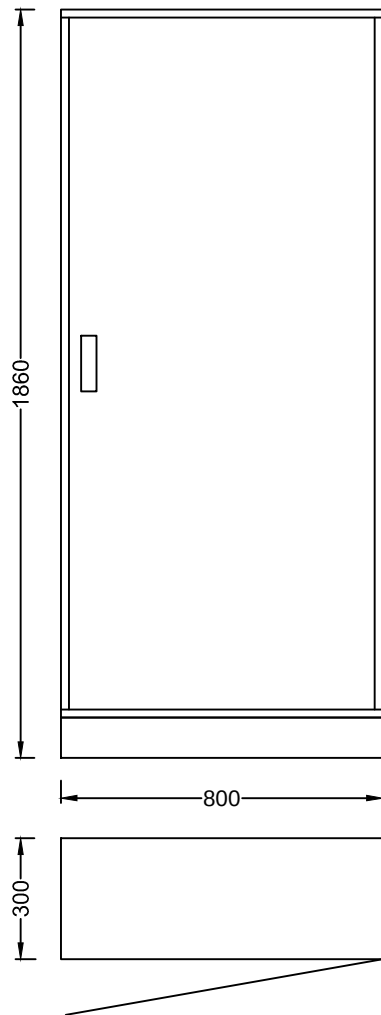

ROZDZIELNICA:
TYP: BP-F/800/17/3
PRODUCENT: EATON
WYKONANIE: IP30, STOJĄCA
WYMIARY(WxSxG): 1860x800x300mm

Układ sieciowy TN-S. Ochrona przed dotykiem pośrednim – samoczynne wyłączenie.

Inwestycja: BUDYNEK A1 SZPITAL GINEKOLOGICZNO - POŁOŻNICZY IM. ŚWIĘTEJ RODZINY ul. Madalinskiego 25, 02-544 Warszawa		Tytuł rys. Schemat rozdzielni TRNP/3			Opracował		-		Branża ELEKTRYCZNA	Arkusz 22/22
					Projektował	mgr inż. D. Rydzewski	MAZ/0455/POOE/10		Faza PW	Nr rys. PW-E-A1-NP/3-21
					Sprawdził	mgr inż. Piotr Duda	MAZ/0454/POOE/10		Data 2014 - 09	
Nr. projektu:		Rewizja	Data	Opis rewizji	Podpis	Funkcja	Tytuł, imię i nazwisko	Nr uprawnień	Podpis	