


BUDYNEK A1
SZPITAL GINEKOLOGICZNO – POŁOŻNICZY IM. ŚWIĘTEJ RODZINY
ul. Madalińskiego 25
02–544 Warszawa

Rozdzielnica TNNP/6 – TRNP/6

Układ sieciowy TN–S. Ochrona przed dotykiem pośrednim – samoczynne wyłączenie.


Inwestycja: BUDYNEK A1 SZPITAL GINEKOLOGICZNO - POŁOŻNICZY IM. ŚWIĘTEJ RODZINY ul. Madalinskiego 25, 02-544 Warszawa	Tytuł rys. Schemat rozdzielni TNNP/6 - TRNP/6				Opracował		-		Branża	Arkusz
					Projektował	mgr inż. D. Rydzewski	MAZ/0455/POOE/10		ELEKTRYCZNA	1/20
					Sprawdził				Faza	Nr rys.
									PW	PW-E-A1-NP/6-22
Nr. projektu:	Rew	Data	Opis rewizji	Podpis	Funkcja	Tytuł, imię i nazwisko	Nr uprawnień	Podpis	Data	
									2014 Lipiec	


ROZDZIELNIA TNNP/6 – TRNP/6

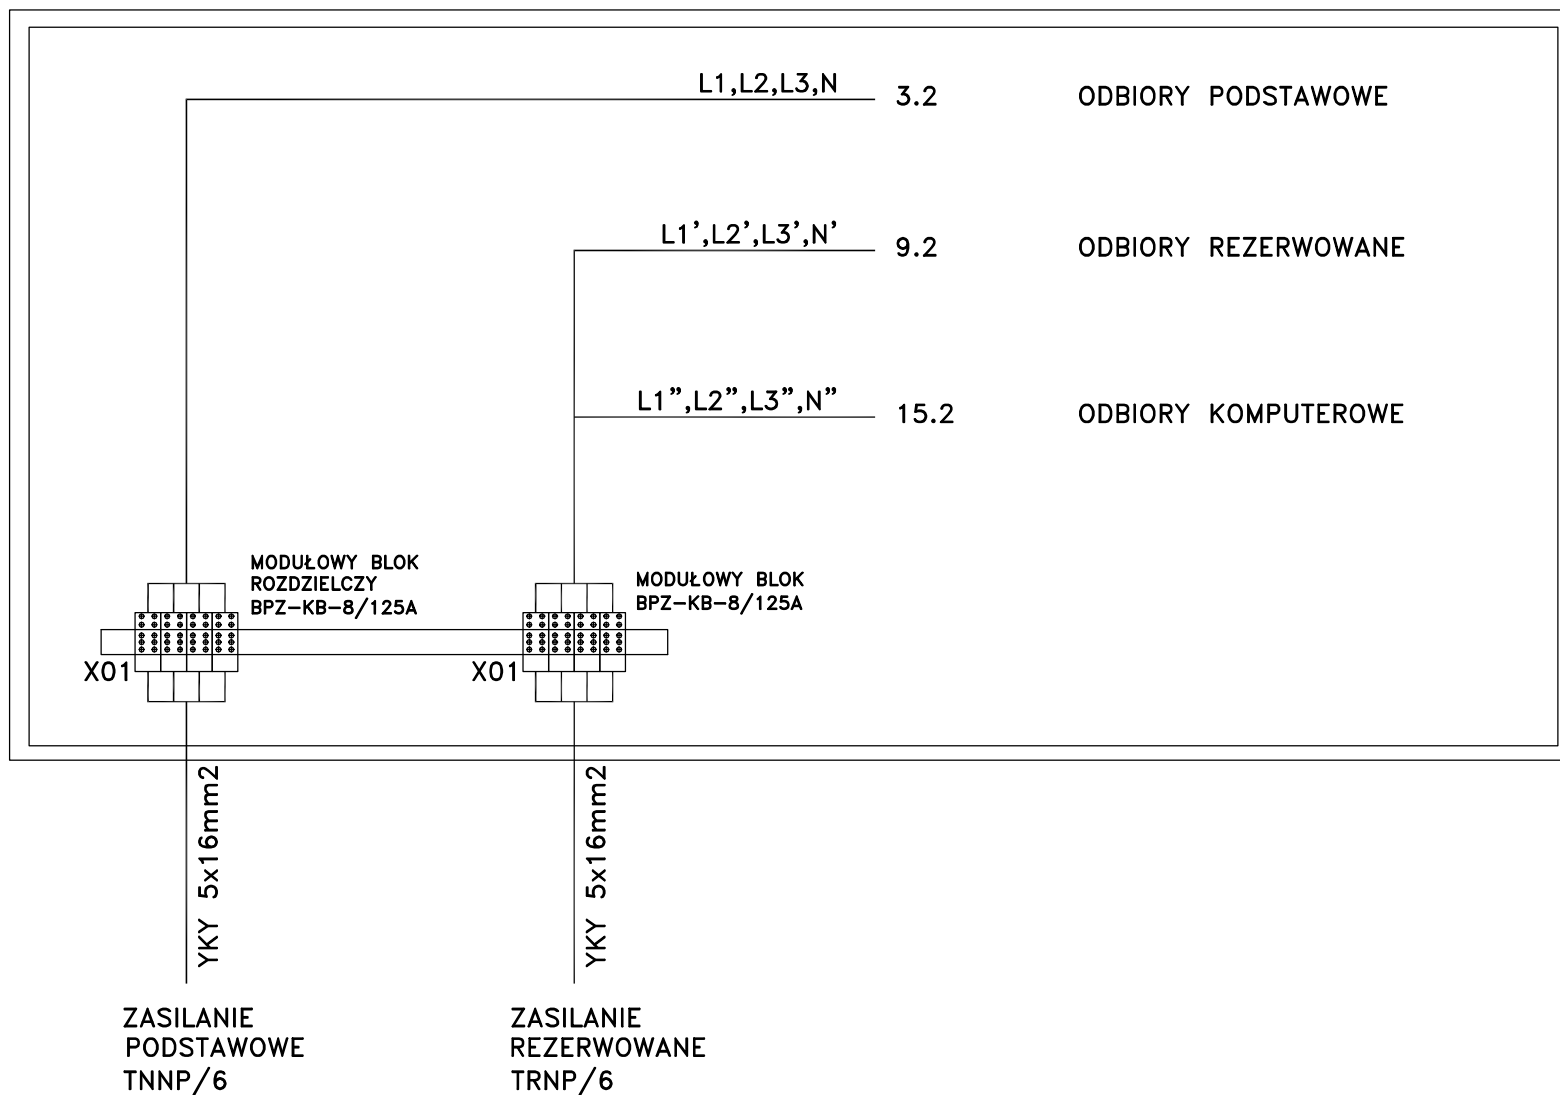

Układ sieciowy TN-S. Ochrona przed dotykiem pośrednim – samoczynne wyłączenie.


Inwestycja: BUDYNEK A1 SZPITAL GINEKOLOGICZNO - POŁOŻNICZY IM. ŚWIĘTEJ RODZINY ul. Madalinskiego 25, 02-544 Warszawa	Tytuł rys. Schemat rozdzielni TNNP/6 - TRNP/6				Opracował		-		Branża ELEKTRYCZNA	Arkusz 2/20
					Projektował	mgr inż. D. Rydzewski	MAZ/0455/POOE/10		Faza PW	Nr rys. PW-E-A1-NP/6-22
					Sprawdził				Data 2014 Lipiec	
	Nr. projektu:	Rew	Data	Opis rewizji	Podpis	Funkcja	Tytuł, imię i nazwisko	Nr uprawnień	Podpis	

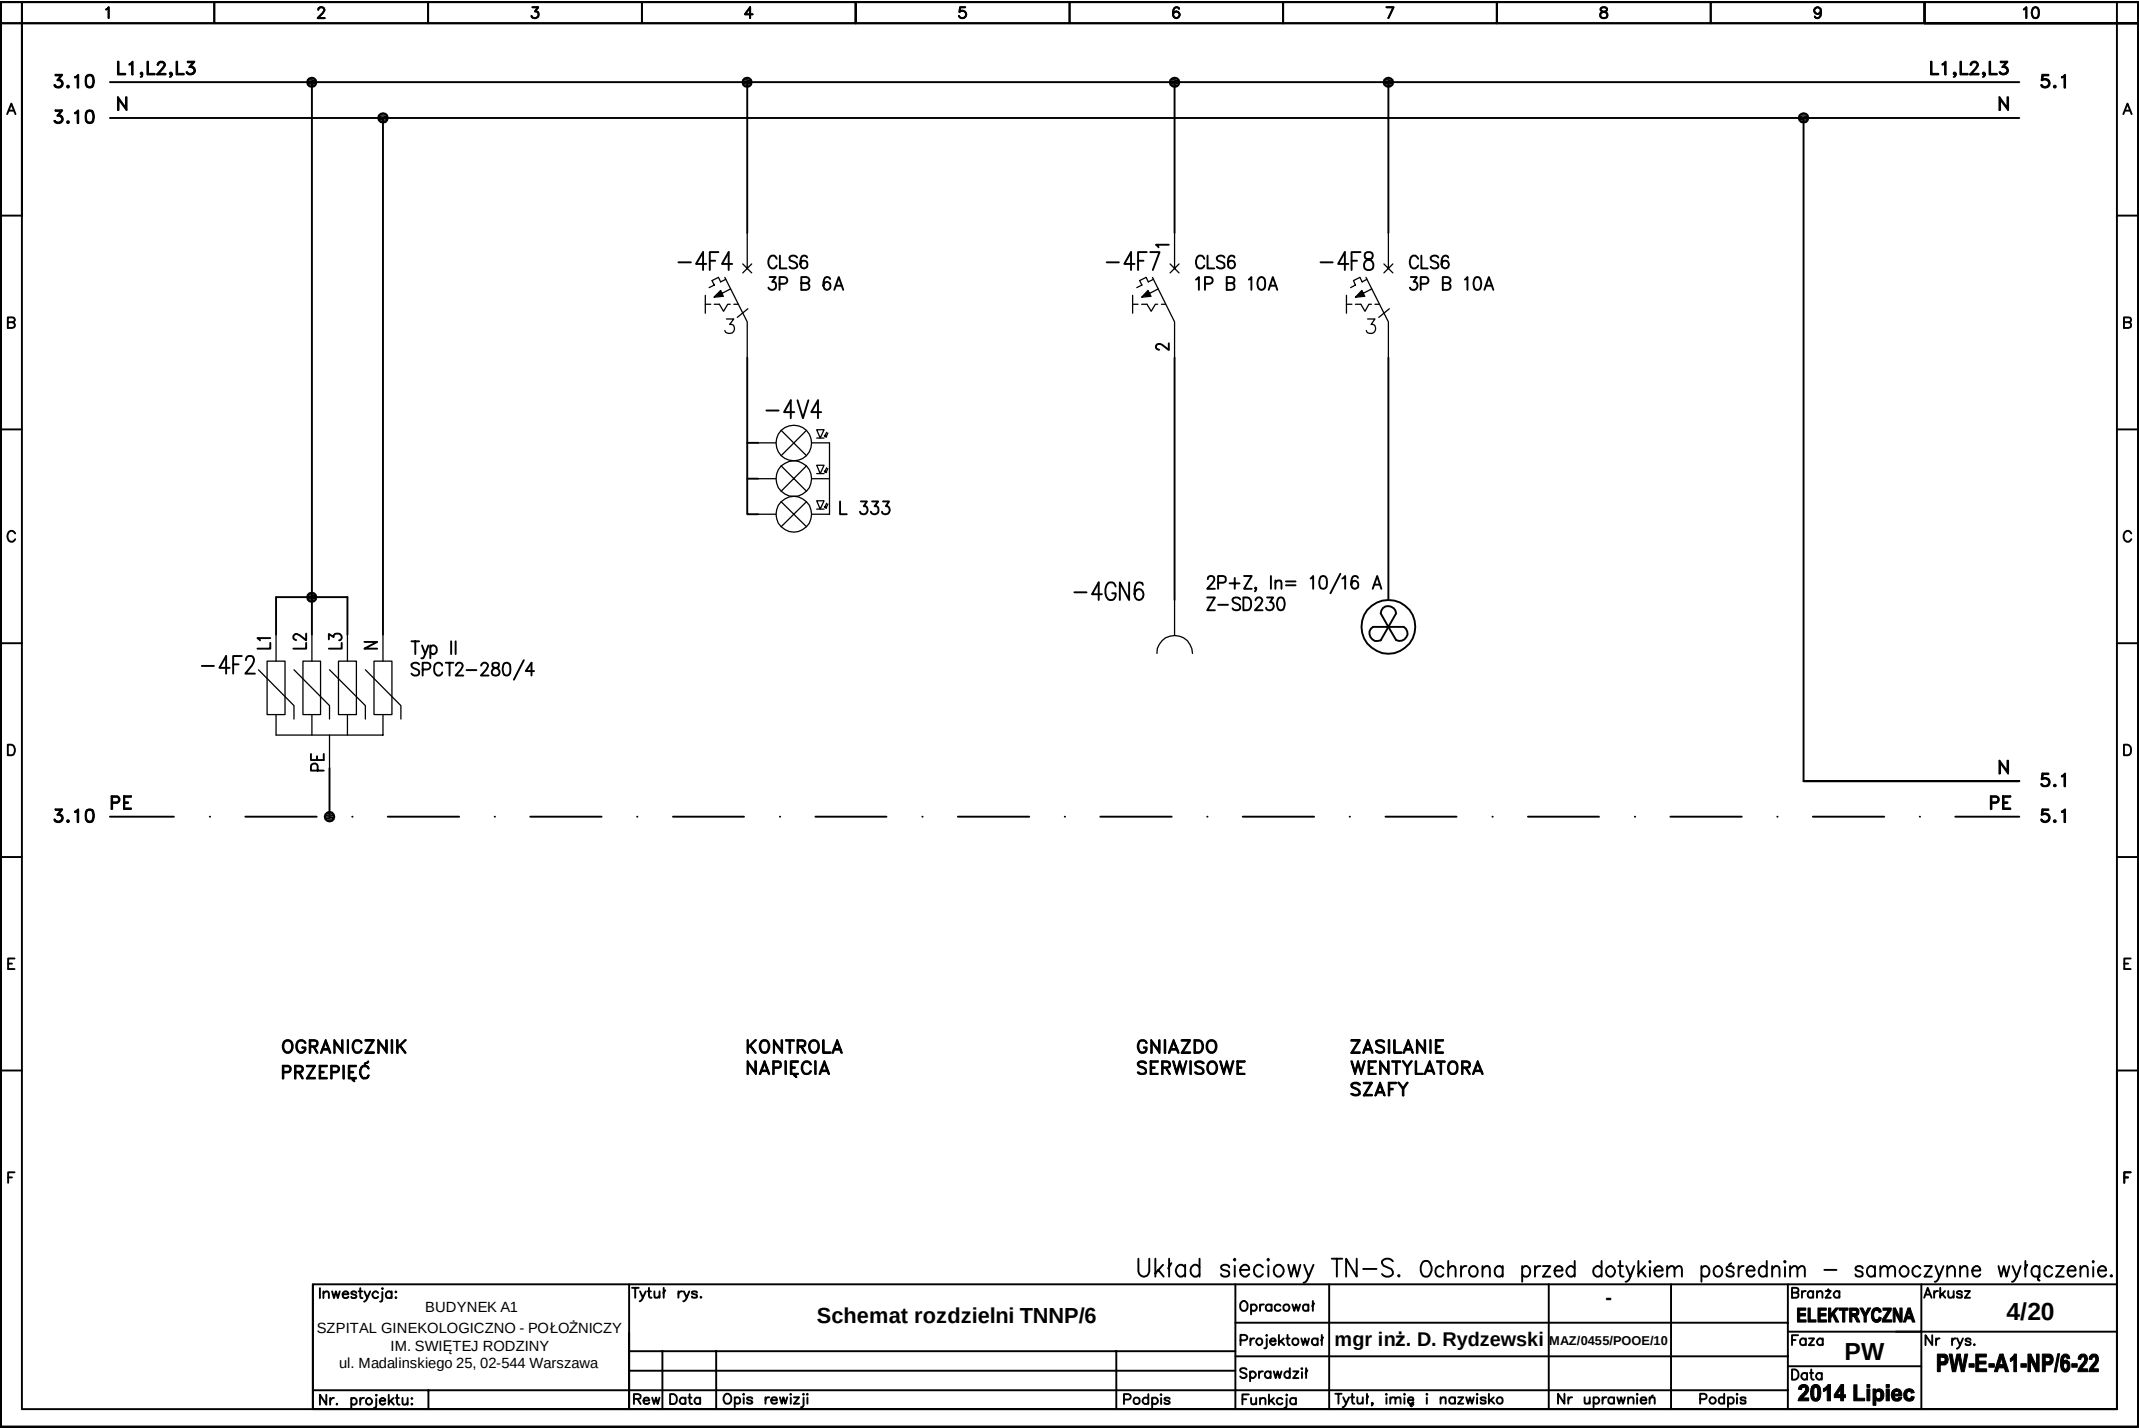

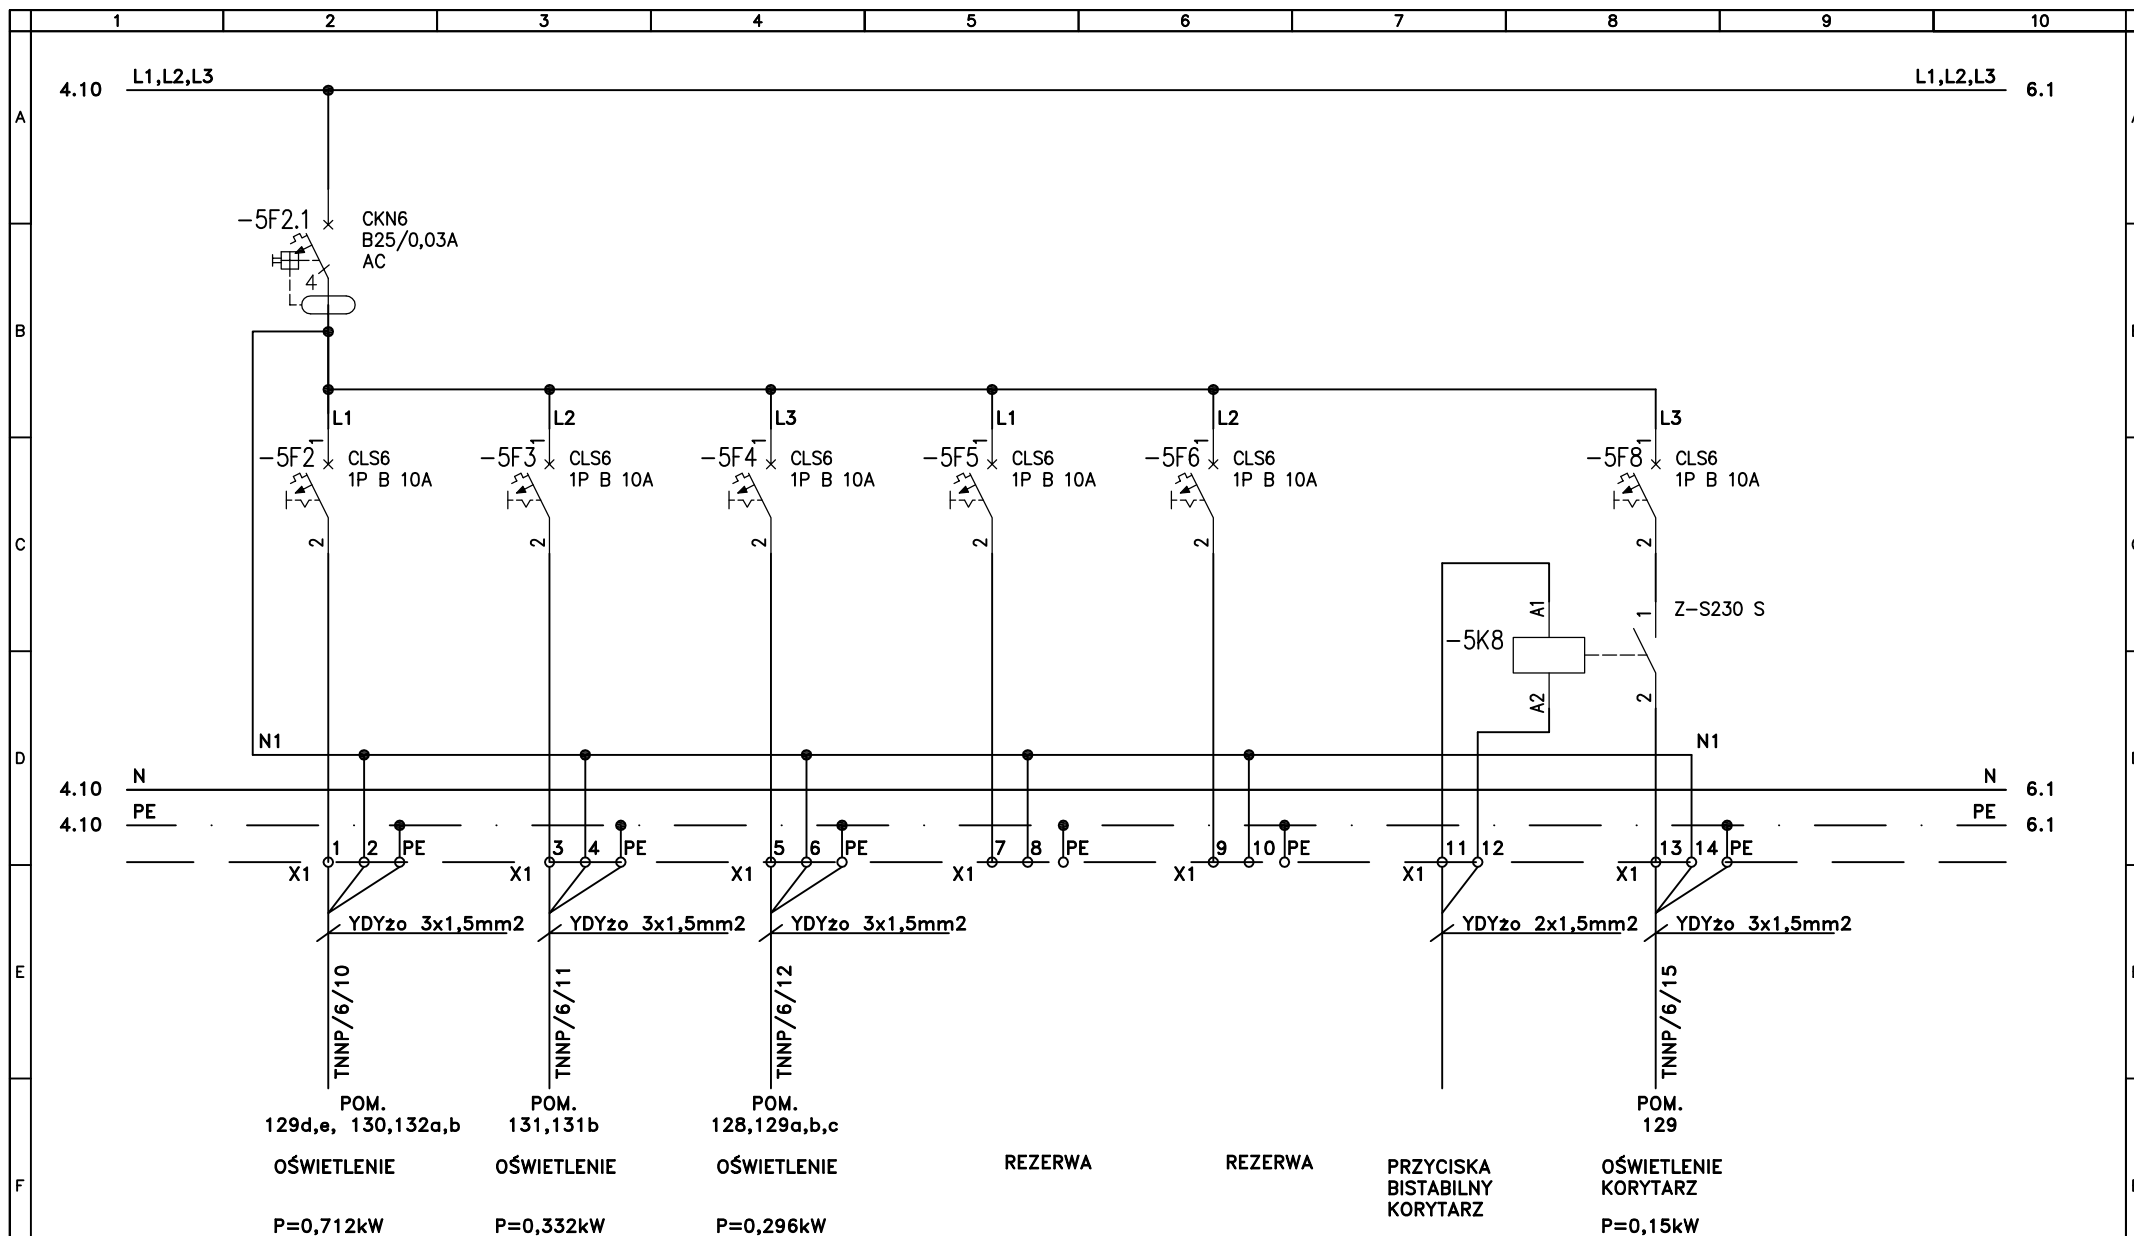


Układ sieciowy TN-S. Ochrona przed dotykiem pośrednim – samoczynne wyłączenie.


Inwestycja: BUDYNEK A1 SZPITAL GINEKOLOGICZNO - POŁOŻNICZY IM. ŚWIĘTEJ RODZINY ul. Madalinskiego 25, 02-544 Warszawa	Tytuł rys.			Opracował		-		Branża	Arkusz
	Schemat rozdzielni TNNP/6			Projektował	mgr inż. D. Rydzewski	MAZ/0455/POOE/10		ELEKTRYCZNA	5/20
				Sprawdził				Faza	Nr rys.
				Funkcja	Tytuł, imię i nazwisko	Nr uprawnień	Podpis	PW	PW-E-A1-NP/6-22
Nr. projektu:	Rew	Data	Opis rewizji	Podpis				Data	
								2014 Lipiec	

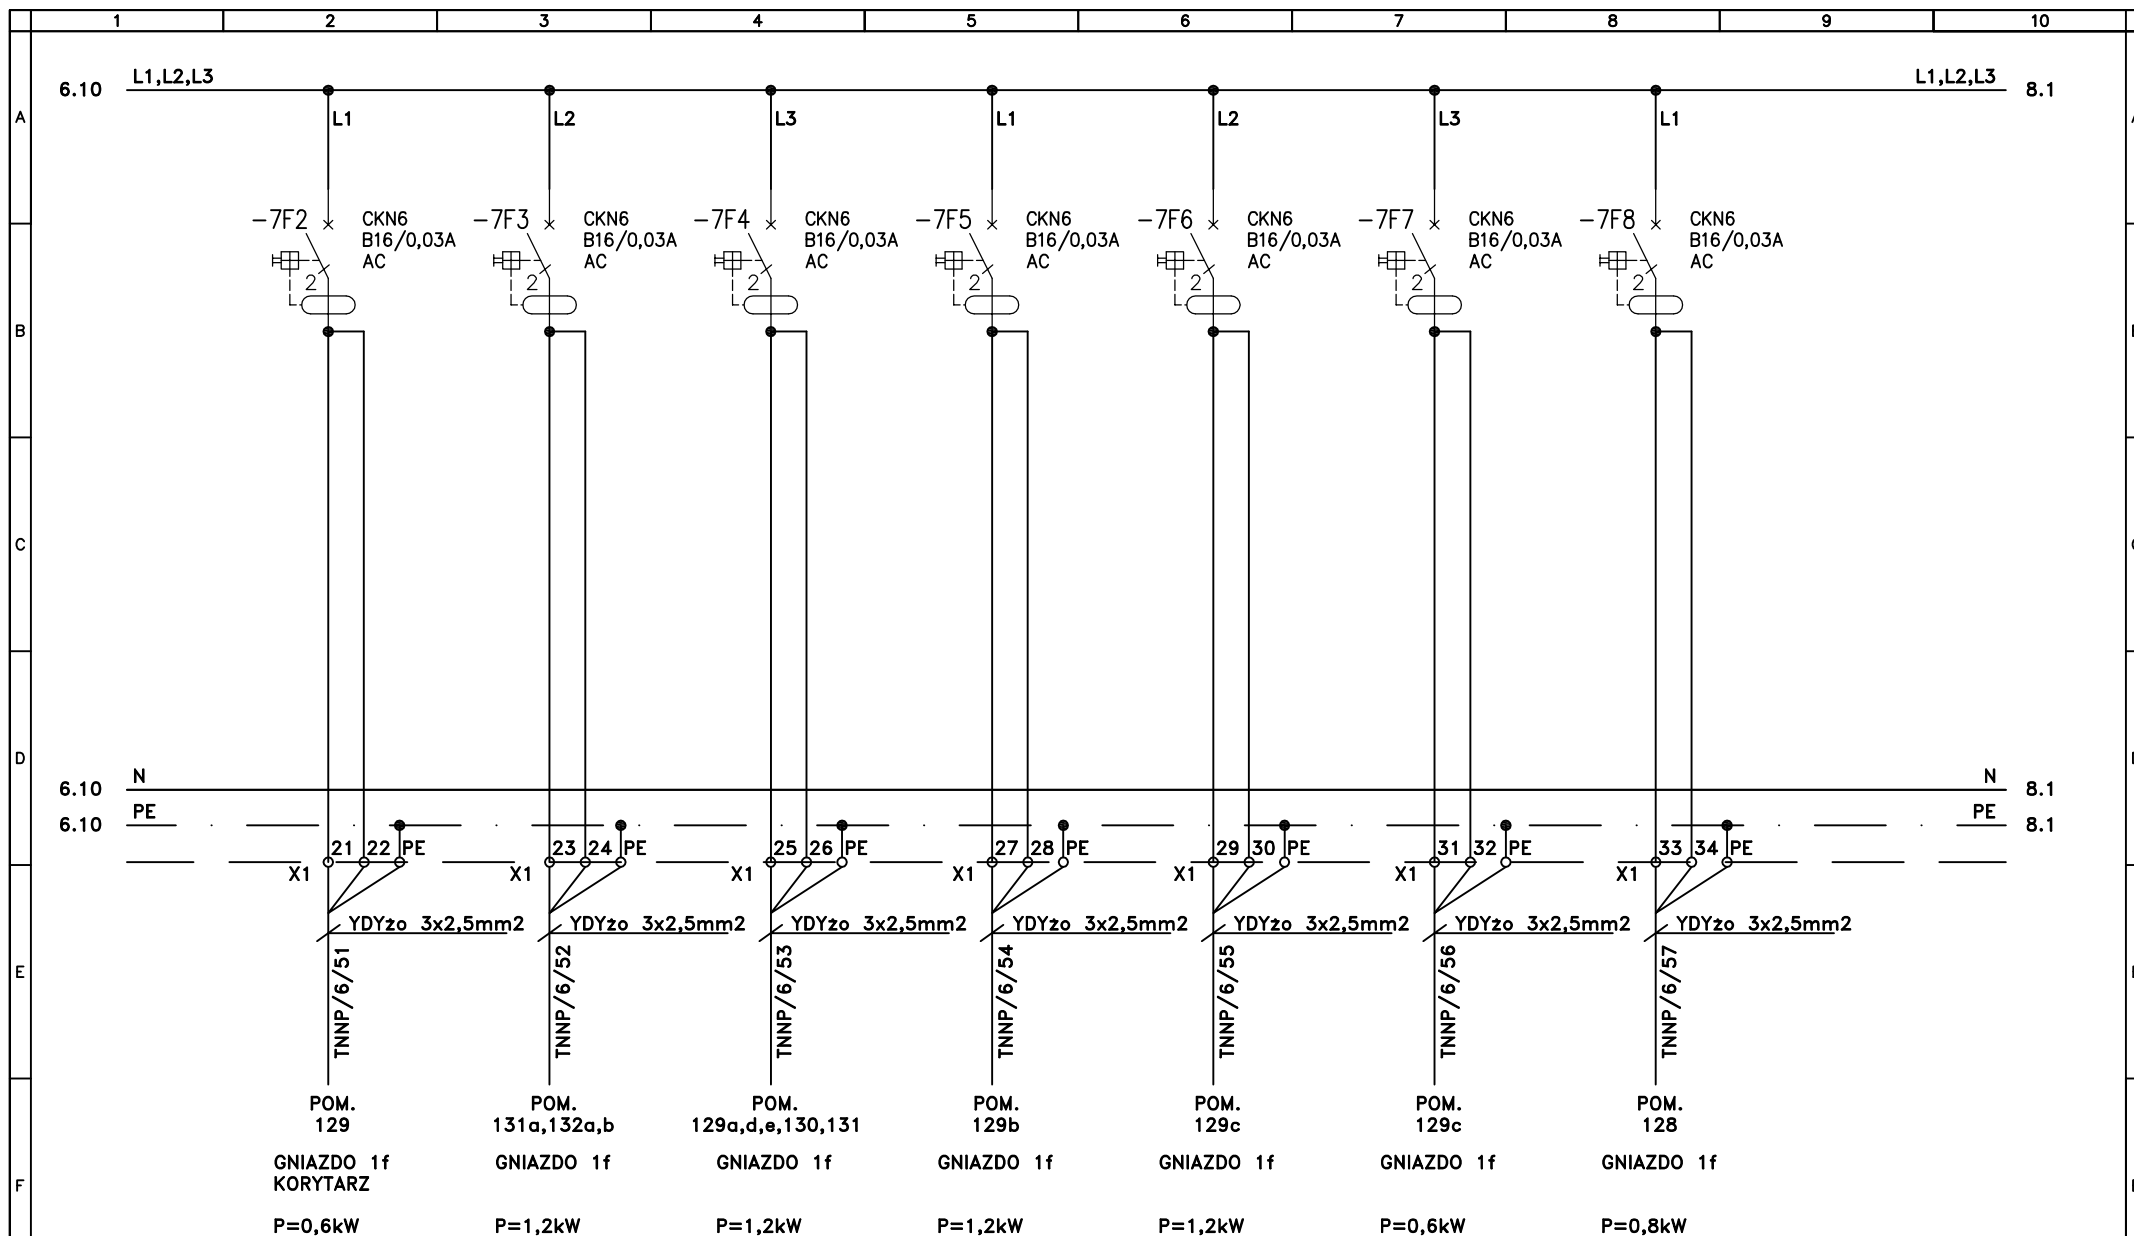


Układ sieciowy TN-S. Ochrona przed dotykiem pośrednim – samoczynne wyłączenie.

Inwestycja: BUDYNEK A1 SZPITAL GINEKOLOGICZNO - POŁOŻNICZY IM. ŚWIĘTEJ RODZINY ul. Madalinskiego 25, 02-544 Warszawa	Tytuł rys. Schemat rozdzielni TNNP/6				Opracował		-		Branża	Arkusz
					Projektował	mgr inż. D. Rydzewski	MAZ/0455/POOE/10		ELEKTRYCZNA	7/20
					Sprawdził				Faza	Nr rys.
					Funkcja				PW	PW-E-A1-NP/6-22
Nr. projektu:	Rew	Data	Opis rewizji	Podpis	Tytuł, imię i nazwisko			Nr uprawnień	Podpis	Data
										2014 Lipiec

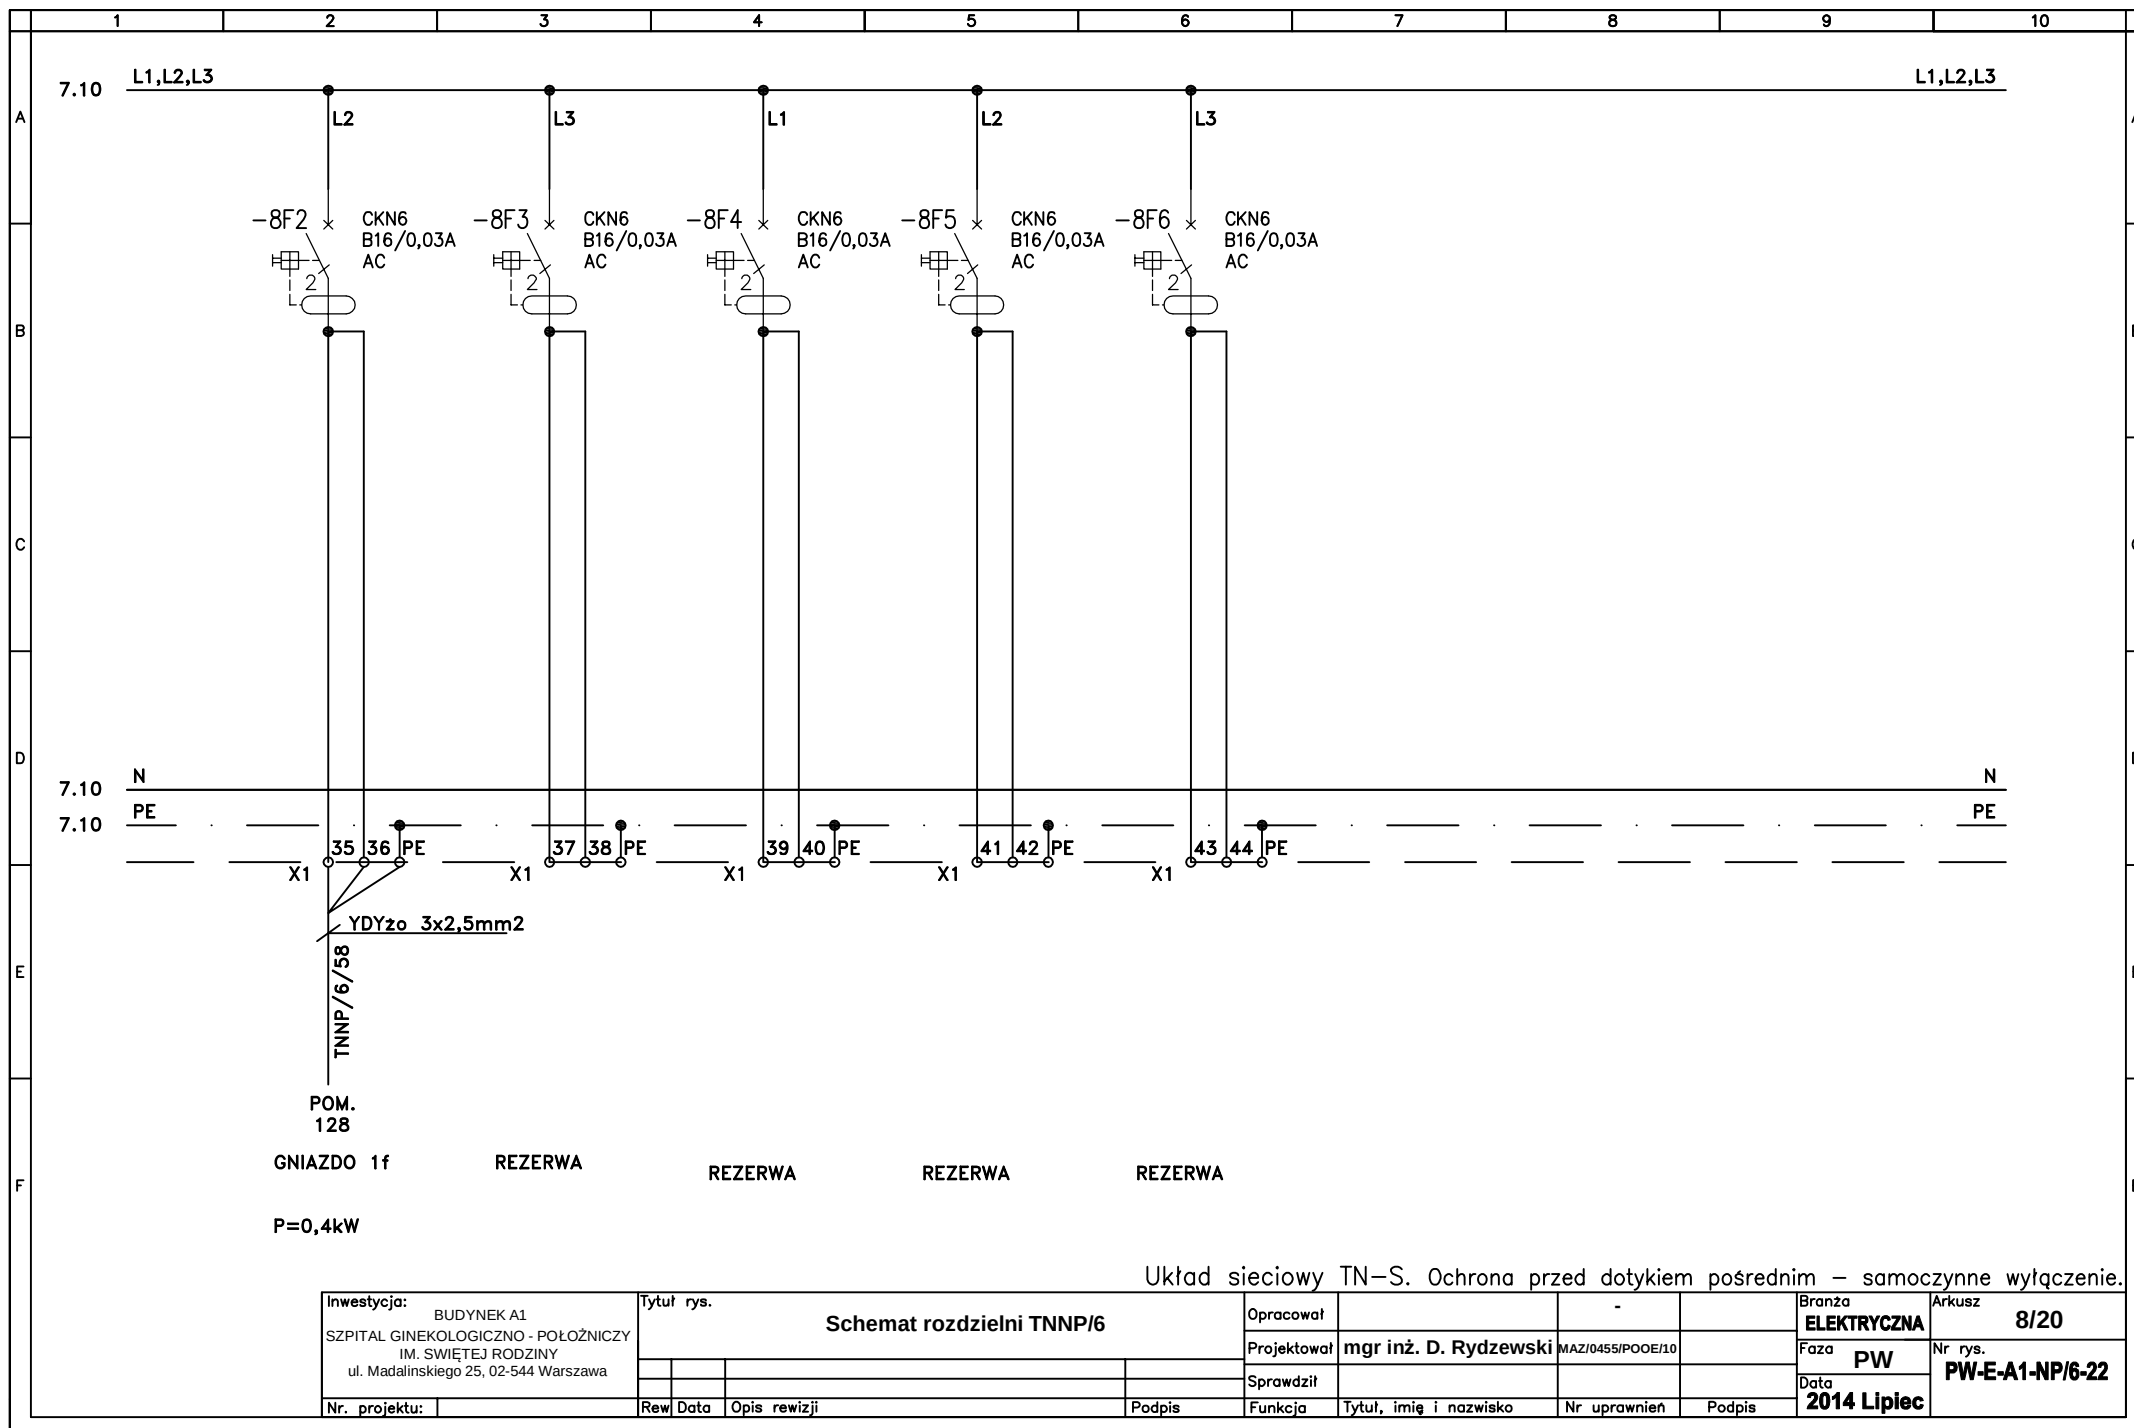


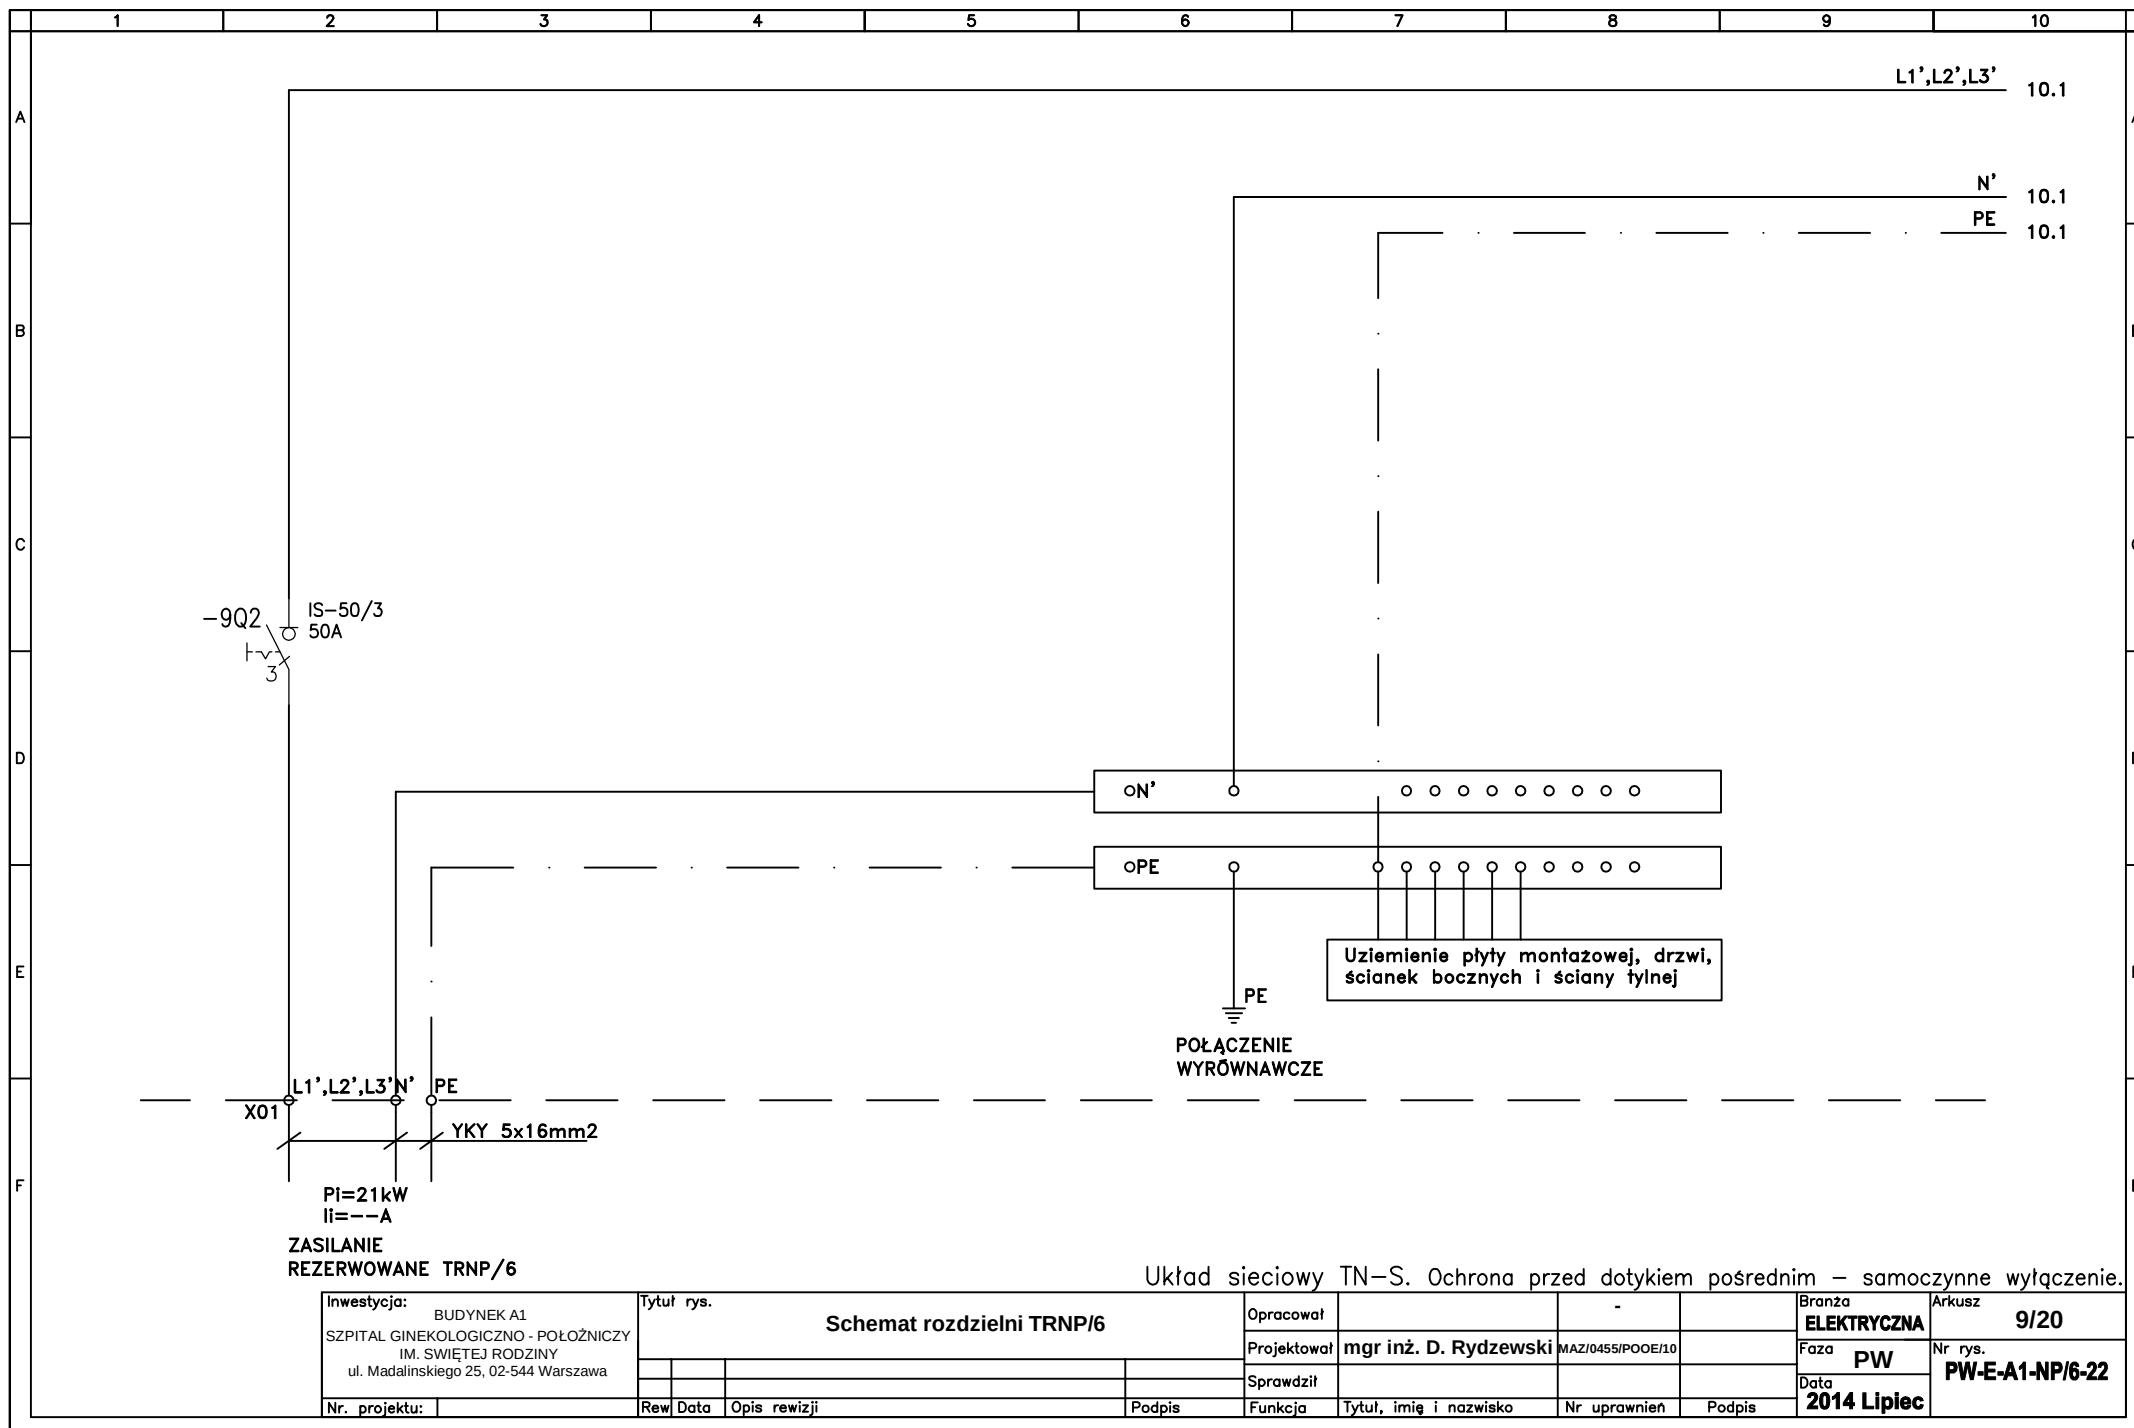

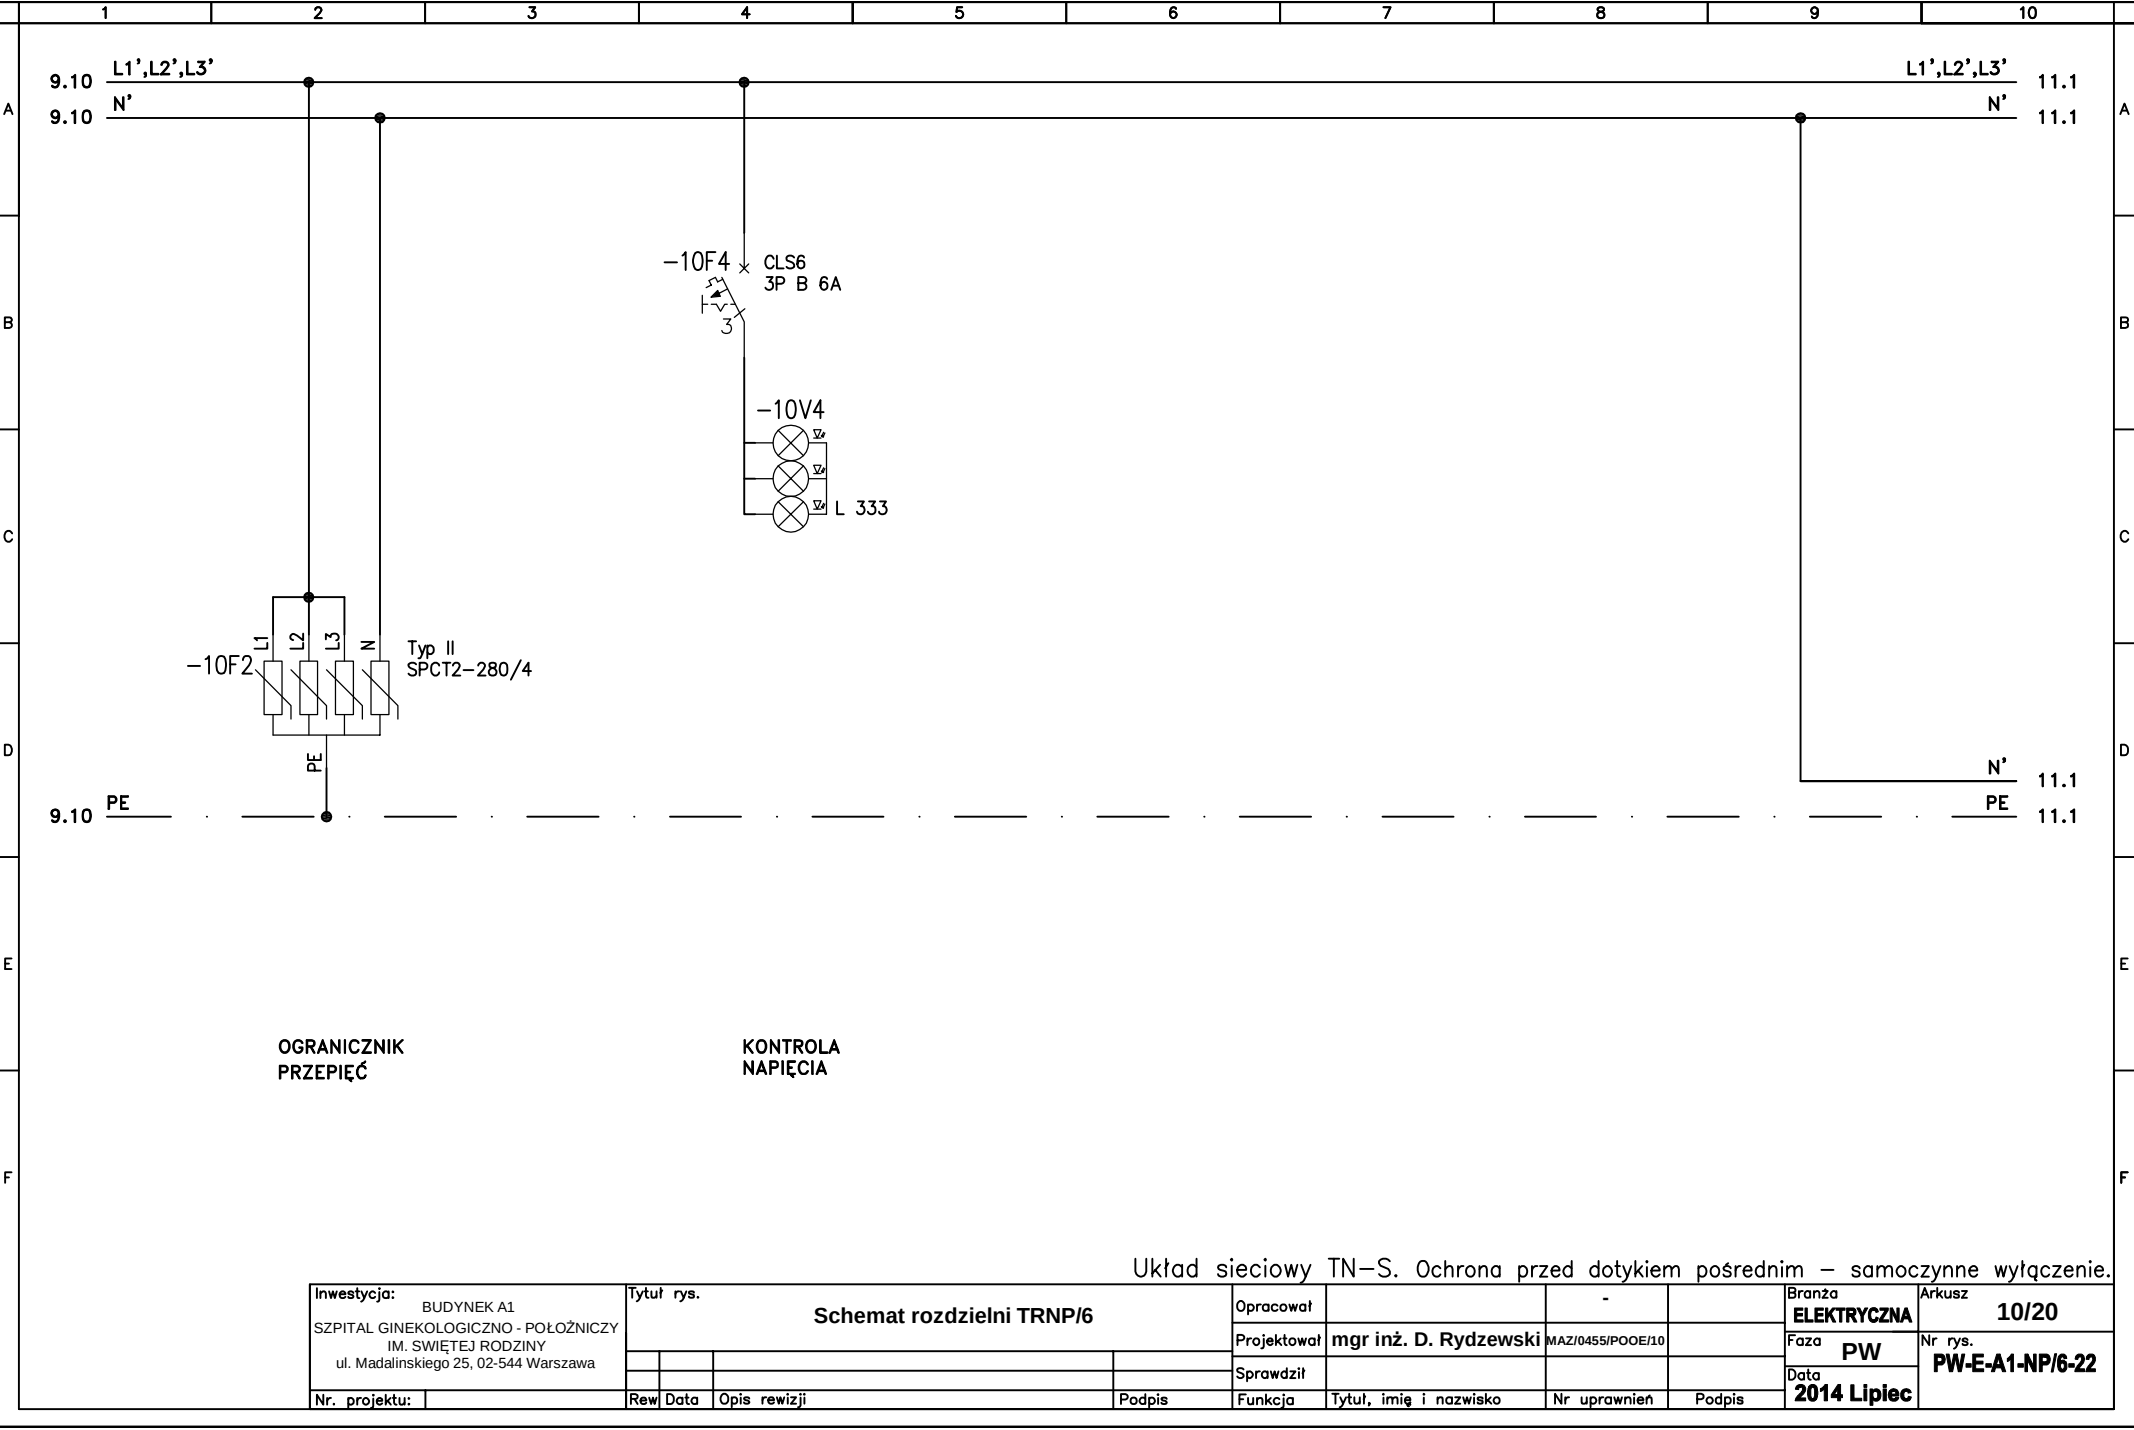


Układ sieciowy TN-S. Ochrona przed dotykiem pośrednim – samoczynne wyłączenie.

Inwestycja: BUDYNEK A1 SZPITAL GINEKOLOGICZNO - POŁOŻNICZY IM. ŚWIĘTEJ RODZINY ul. Madalińskiego 25, 02-544 Warszawa	Tytuł rys. Schemat rozdzielni TRNP/6				Opracował		-		Branża ELEKTRYCZNA	Arkusz 10/20
					Projektował	mgr inż. D. Rydzewski	MAZ/0455/POOE/10		Faza PW	Nr rys. PW-E-A1-NP/6-22
					Sprawdził				Data 2014 Lipiec	
	Nr. projektu:		Rew	Data	Opis rewizji	Podpis	Funkcja	Tytuł, imię i nazwisko	Nr uprawnień	Podpis

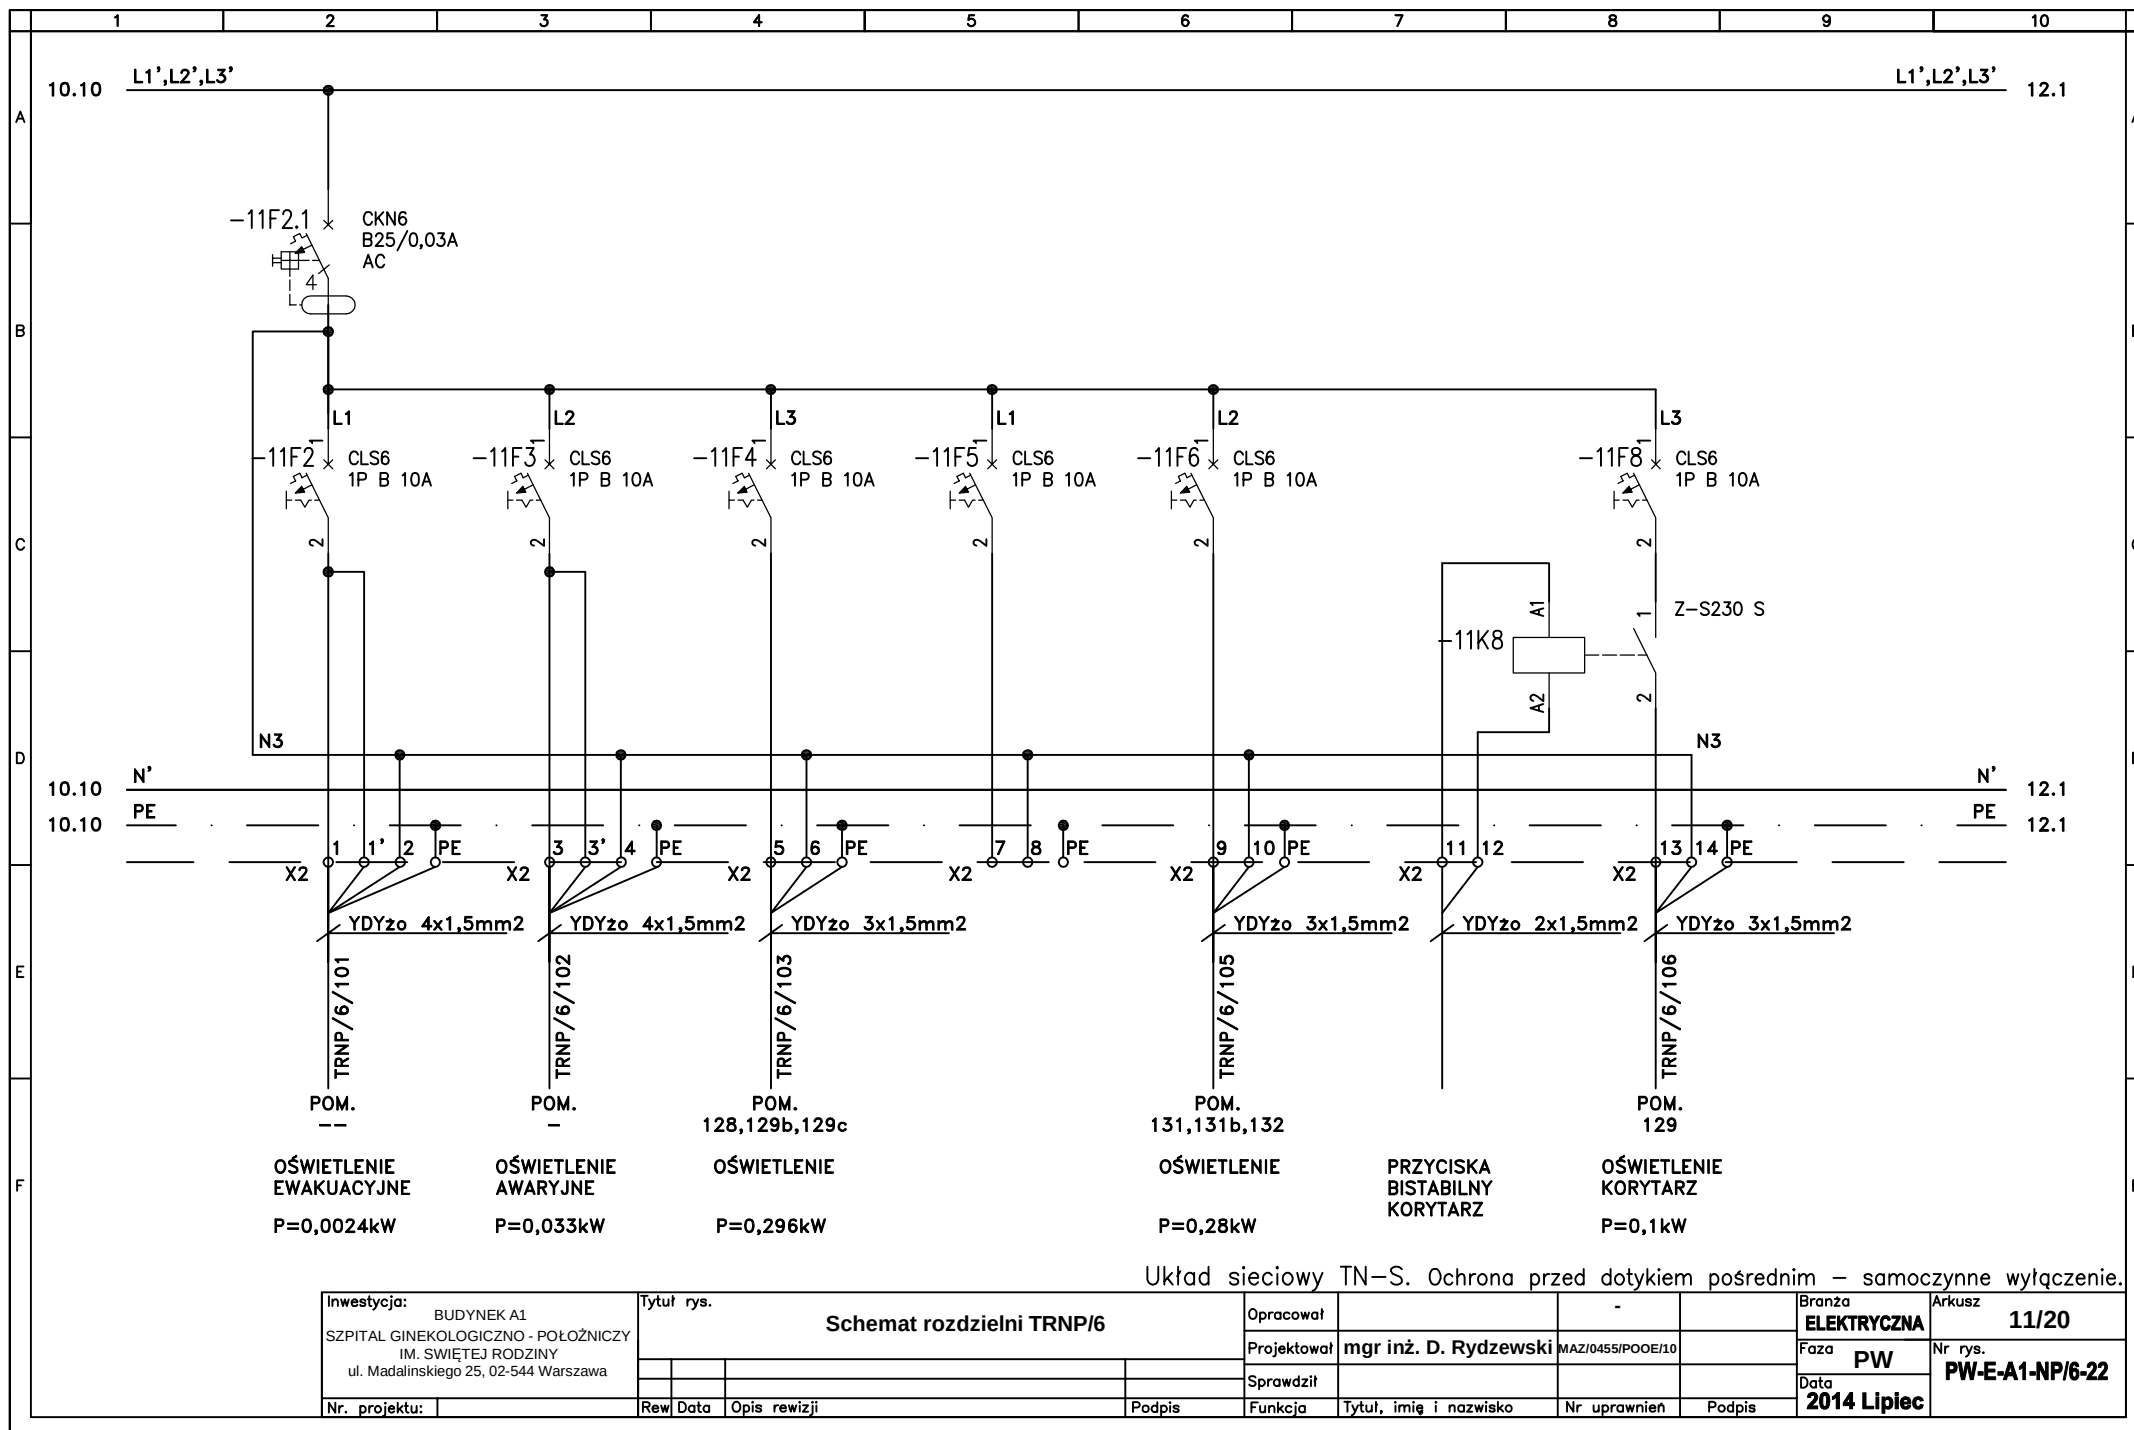


Układ sieciowy TN-S. Ochrona przed dotykiem pośrednim – samoczynne wyłączenie.

Inwestycja: BUDYNEK A1 SZPITAL GINEKOLOGICZNO - POŁOŻNICZY IM. ŚWIĘTEJ RODZINY ul. Madalińskiego 25, 02-544 Warszawa	Tytuł rys.			Opracował		-		Branża	Arkusz
	Schemat rozdzielni TRNP/6			Projektował	mgr inż. D. Rydzewski	MAZ/0455/POOE/10		ELEKTRYCZNA	11/20
				Sprawił				Faza	PW
				Funkcja				Data	2014 Lipiec
Nr. projektu:	Rew	Data	Opis rewizji	Podpis	Tytuł, imię i nazwisko	Nr uprawnień	Podpis	PW-E-A1-NP/6-22	

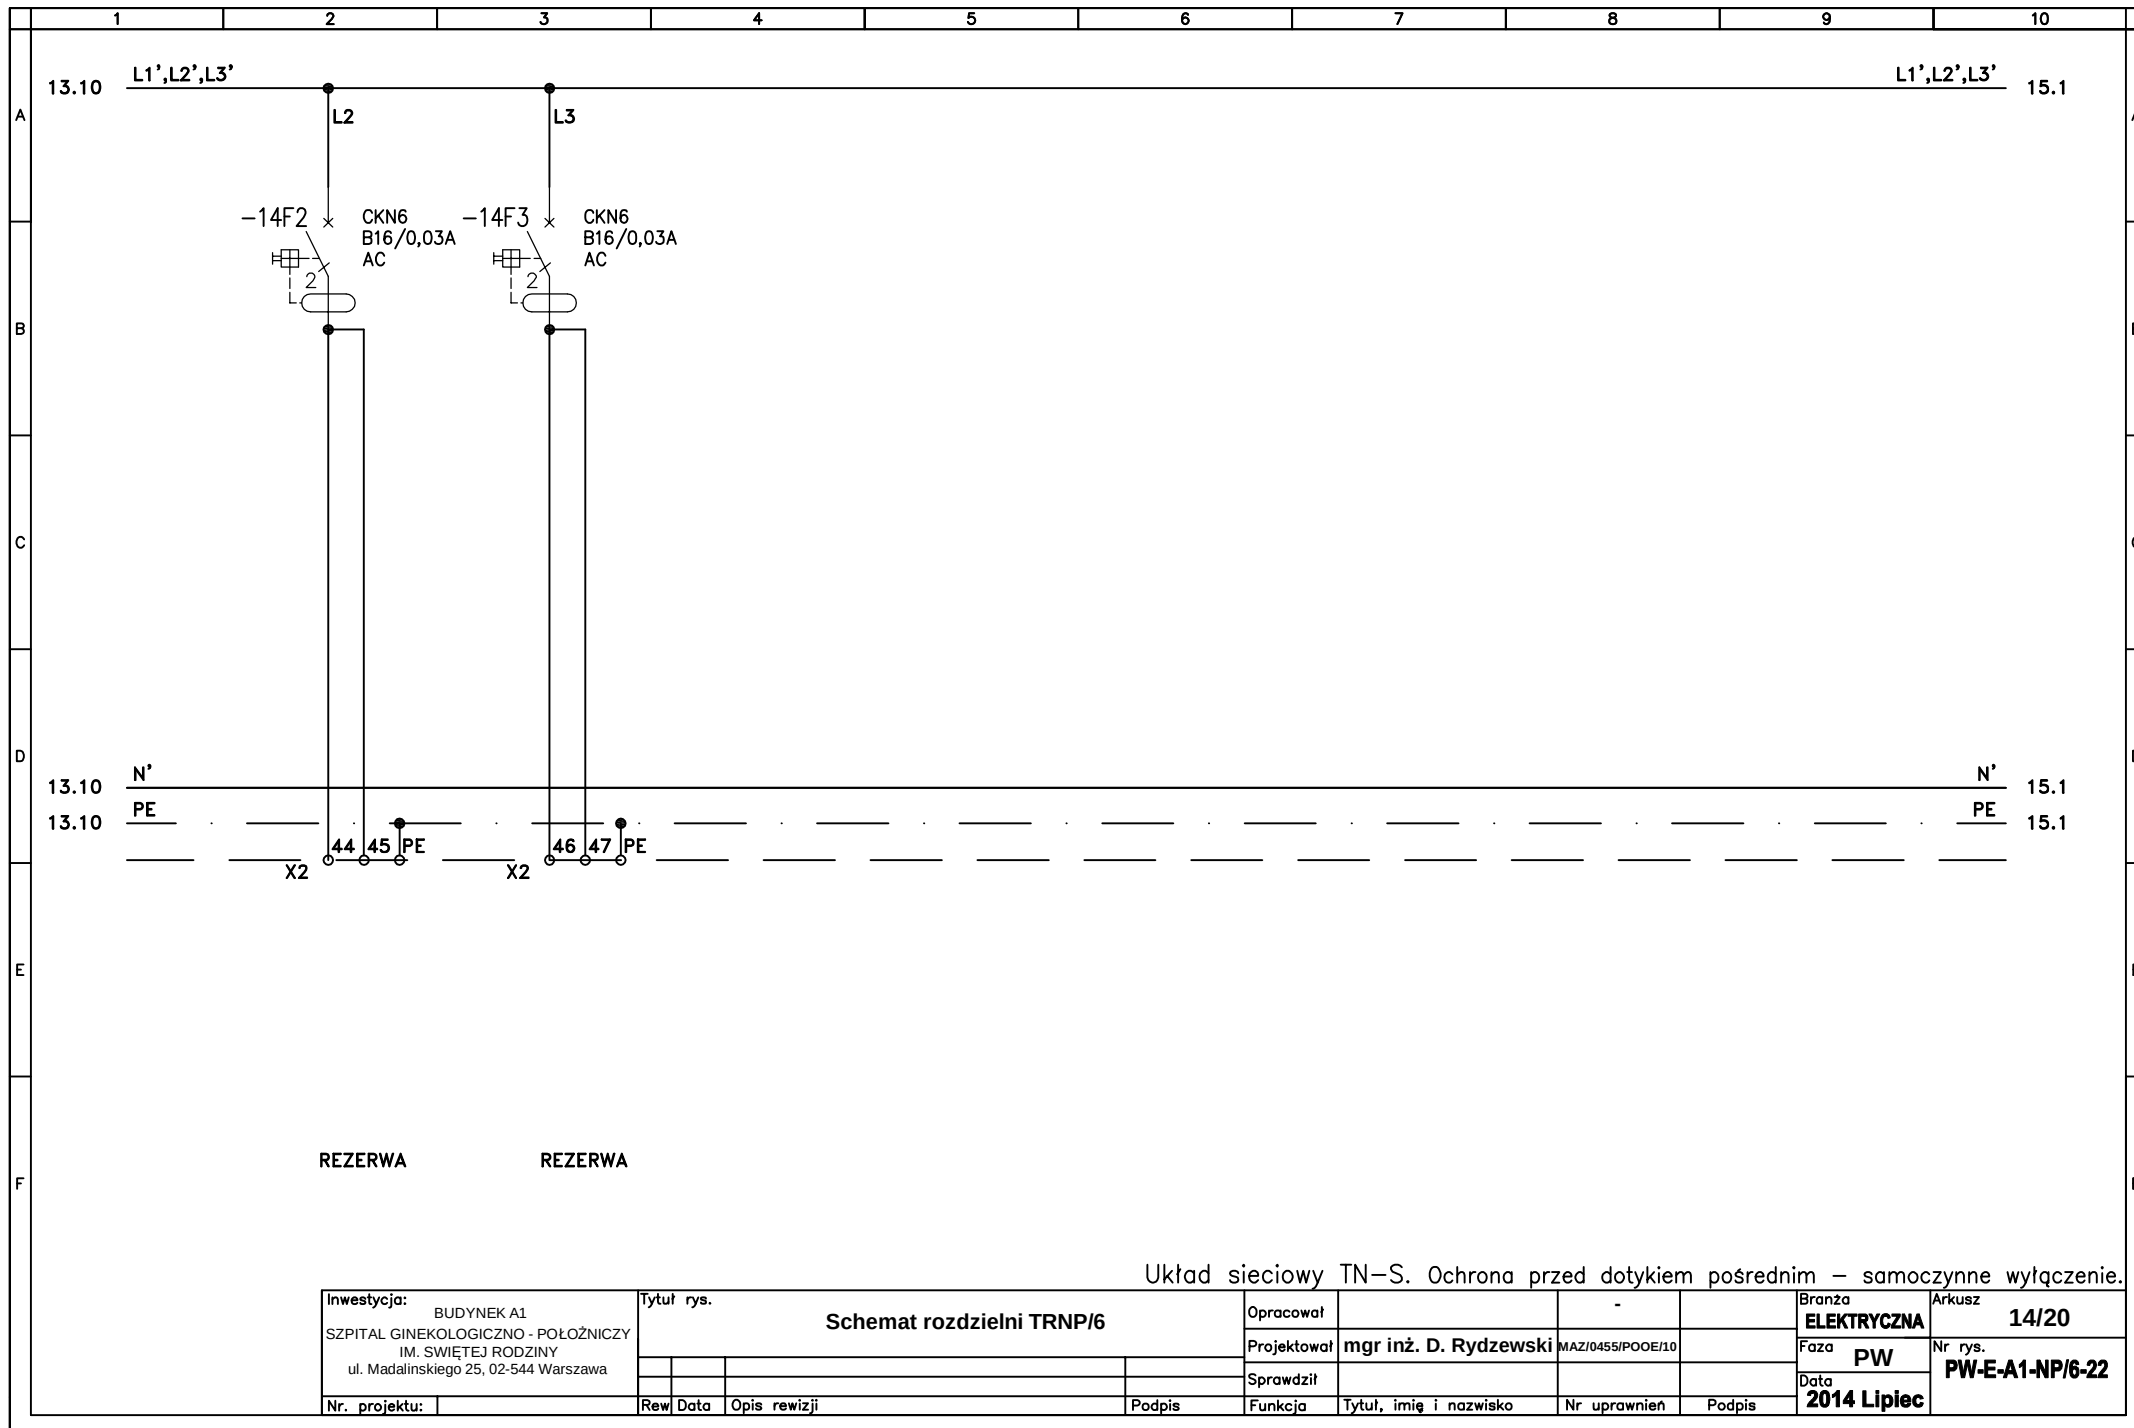

Układ sieciowy TN-S. Ochrona przed dotykiem pośrednim – samoczynne wyłączenie.

Inwestycja: BUDYNEK A1 SZPITAL GINEKOLOGICZNO - POŁOŻNICZY IM. ŚWIĘTEJ RODZINY ul. Madalinskiego 25, 02-544 Warszawa	Tytuł rys.		Schemat rozdzielni TRNP/6				Opracował	-	Branża	Arkusz
							Projektował	mgr inż. D. Rydzewski	MAZ/0455/POOE/10	14/20
							Sprawdził		Faza	Nr rys.
									PW	PW-E-A1-NP/6-22
Nr. projektu:		Rew	Data	Opis rewizji	Podpis	Funkcja	Tytuł, imię i nazwisko	Nr uprawnień	Podpis	Data
										2014 Lipiec

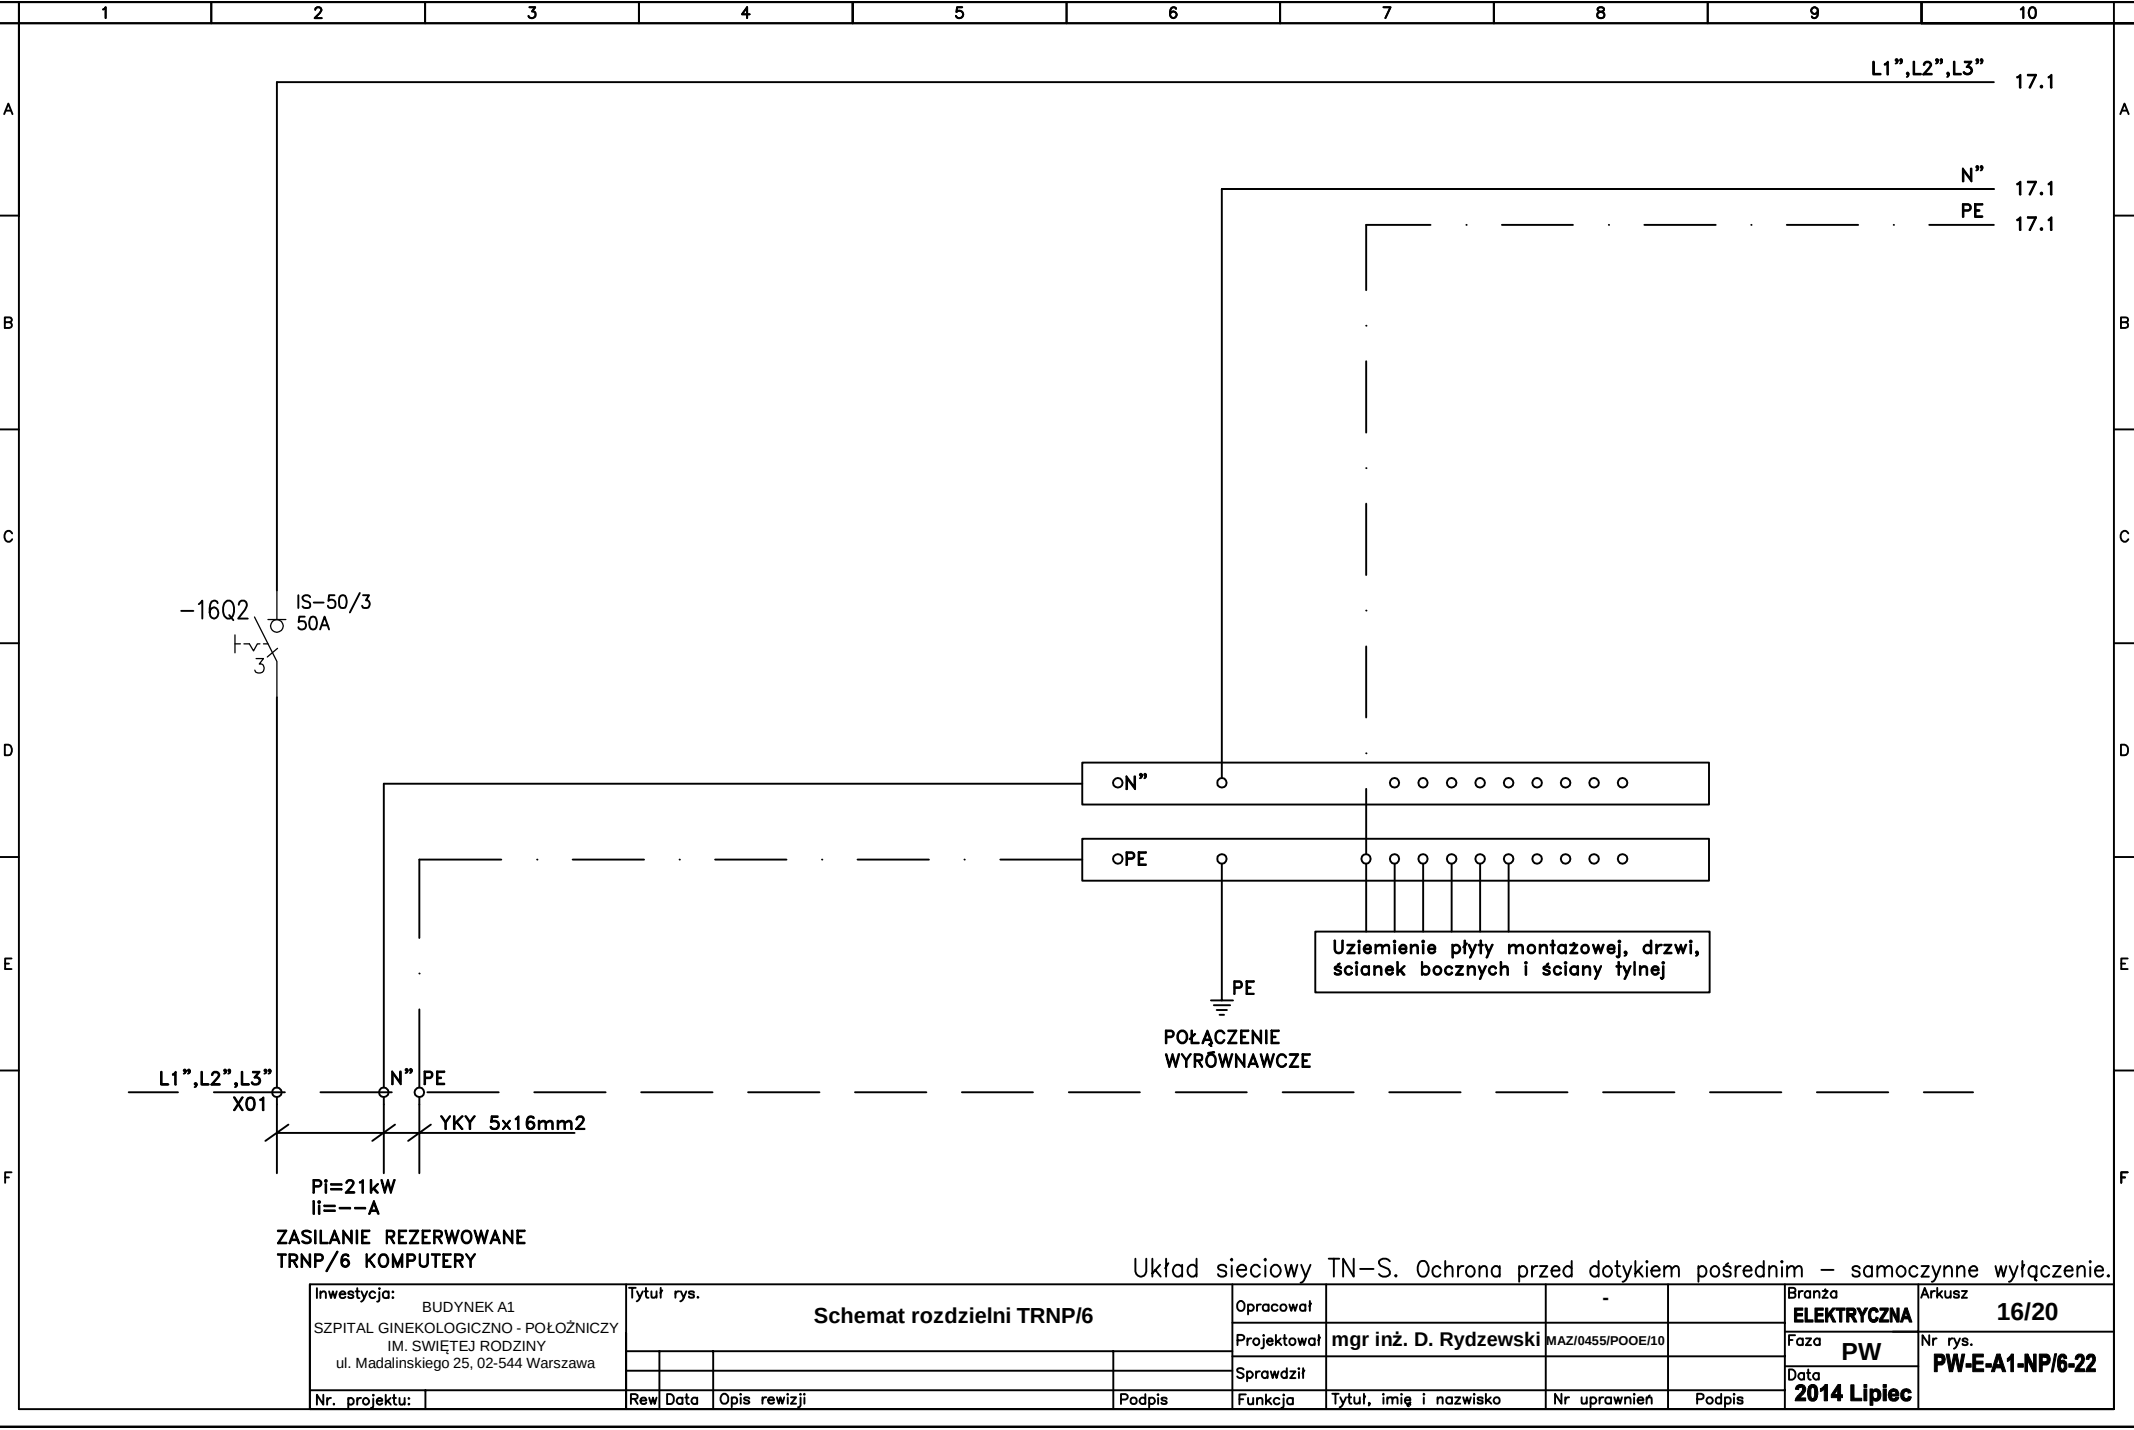

Inwestycja: BUDYNEK A1
SZPITAL GINEKOLOGICZNO - POŁOŻNICZY
IM. ŚWIĘTEJ RODZINY
ul. Madalińskiego 25, 02-544 Warszawa

Tytuł rys.		Schemat rozdzielni TRNP/6	


Opracował		-	
Projektował	mgr inż. D. Rydzewski	MAZ/0455/POOE/10	
Sprawił			
Funkcja	Tytuł, imię i nazwisko	Nr uprawnień	Podpis

Branża	ELEKTRYCZNA		Arkusz	16/20
Faza	PW		Nr rys.	PW-E-A1-NP/6-22
Data	2014 Lipiec			

Nr. projektu:

Rew	Data	Opis rewizji

Podpis	Funkcja	Tytuł, imię i nazwisko	Nr uprawnień	Podpis

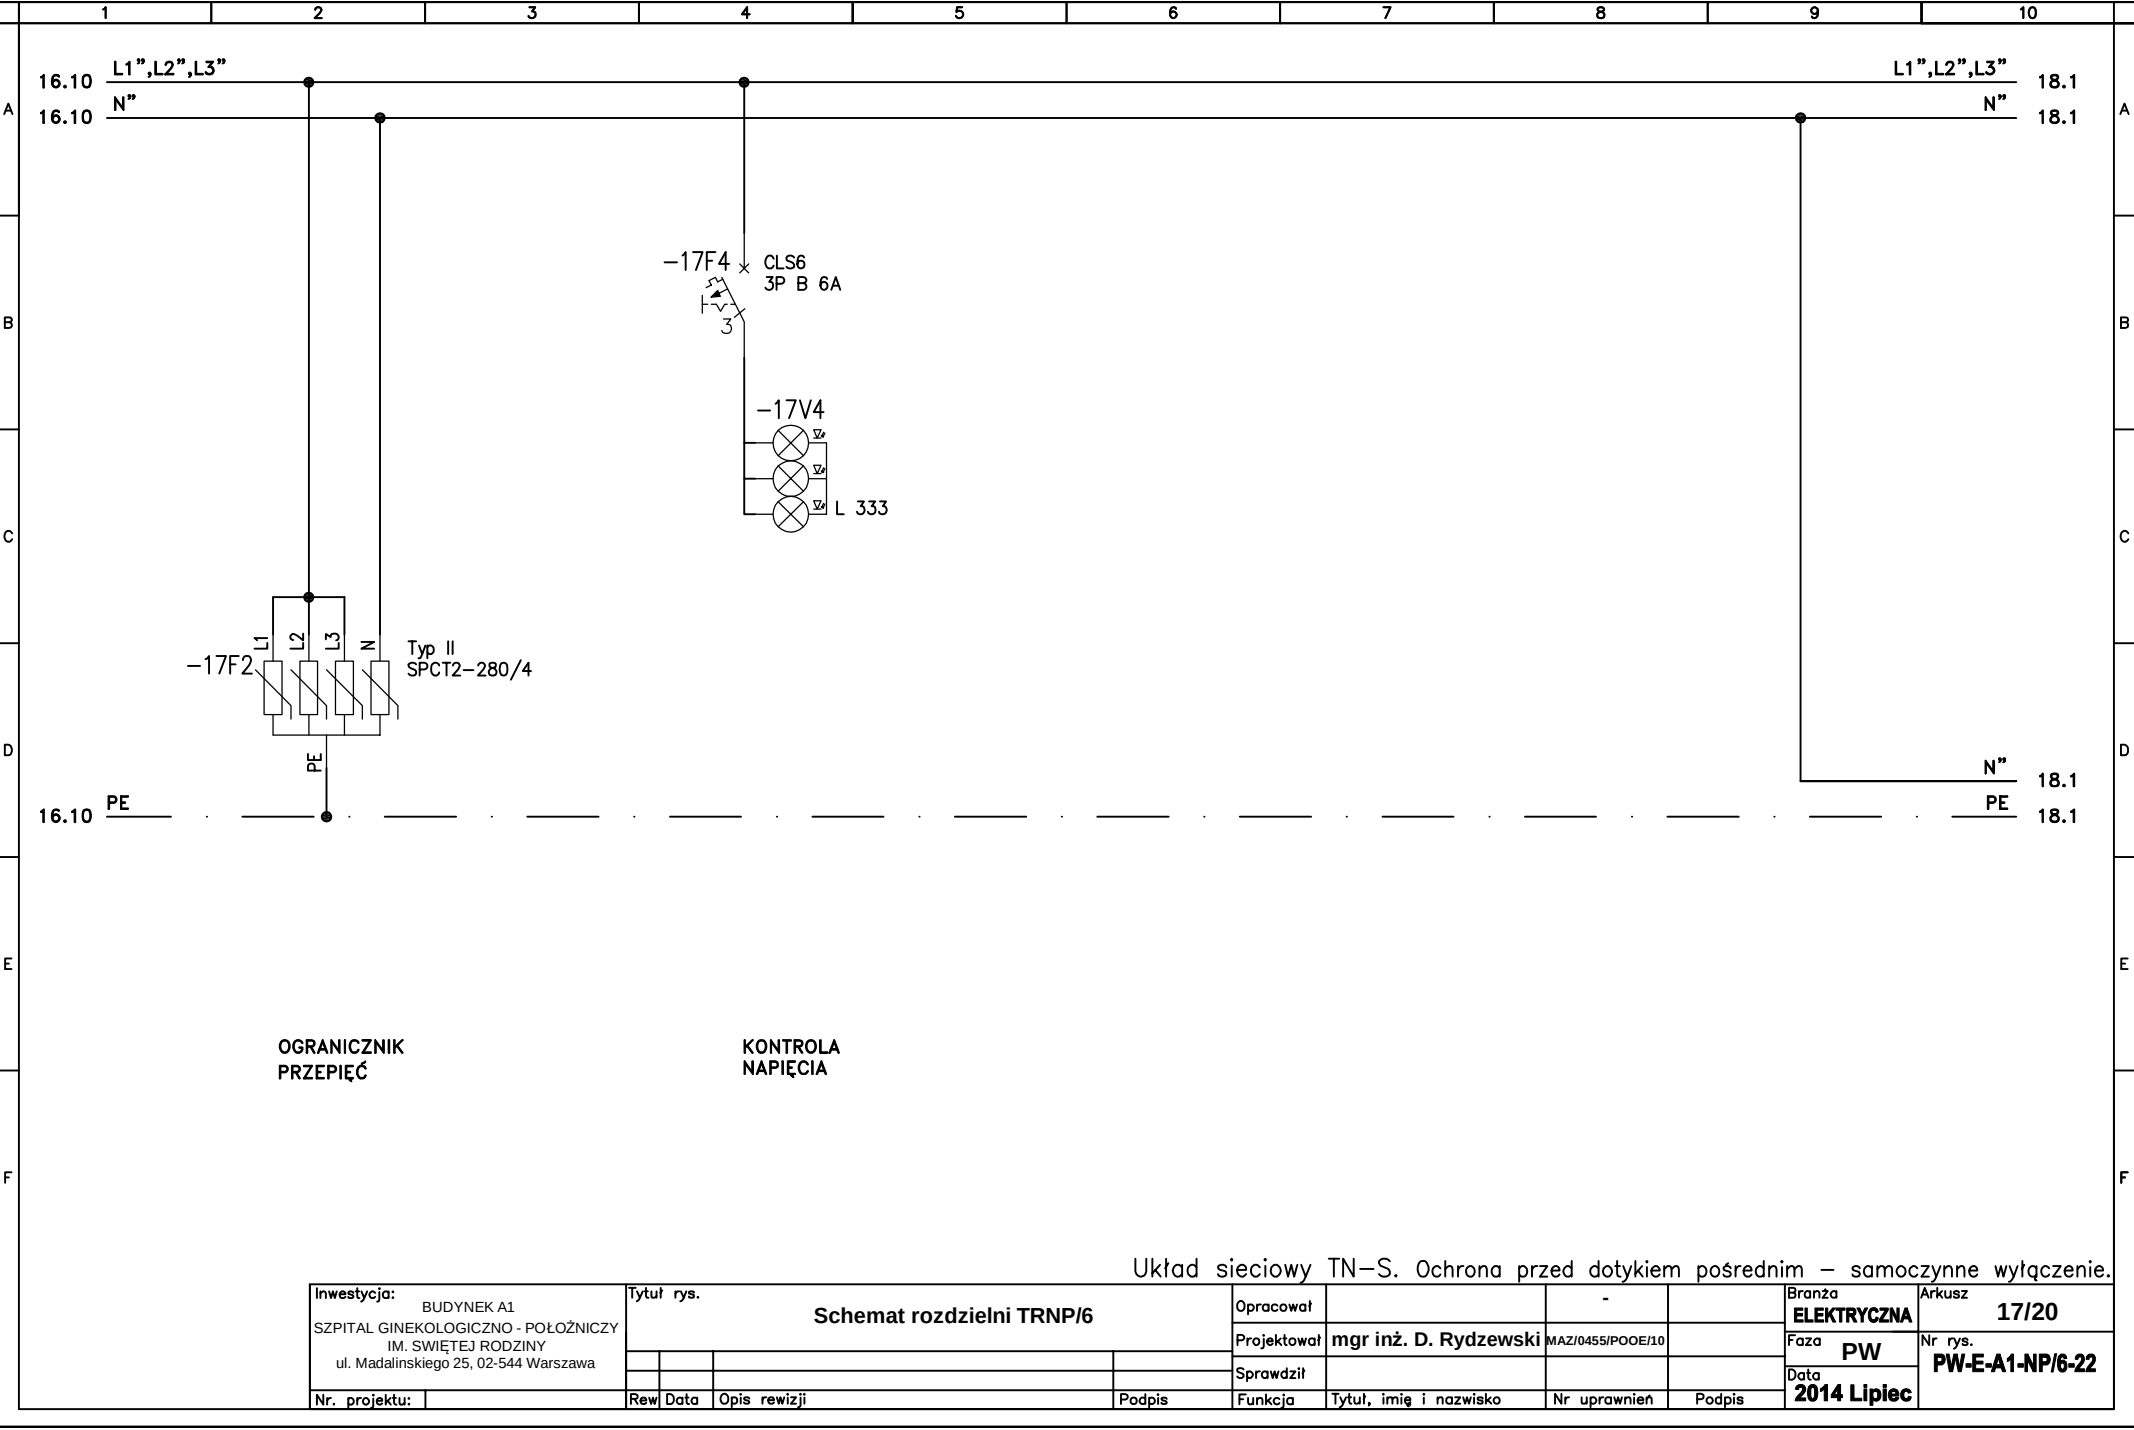


OGRANICZNIK
PRZEPIĘĆ

KONTROLA
NAPIĘCIA

Układ sieciowy TN-S. Ochrona przed dotykiem pośrednim – samoczynne wyłączenie.

Inwestycja: BUDYNEK A1 SZPITAL GINEKOLOGICZNO - POŁOŻNICZY IM. ŚWIĘTEJ RODZINY ul. Madalińskiego 25, 02-544 Warszawa	Tytuł rys. Schemat rozdzielni TRNP/6				Opracował		-		Branża ELEKTRYCZNA	Arkusz 17/20
					Projektował	mgr inż. D. Rydzewski	MAZ/0455/POOE/10		Faza PW	Nr rys. PW-E-A1-NP/6-22
					Sprawdził				Data 2014 Lipiec	
	Nr. projektu:	Rew	Data	Opis rewizji	Podpis	Funkcja	Tytuł, imię i nazwisko	Nr uprawnień	Podpis	

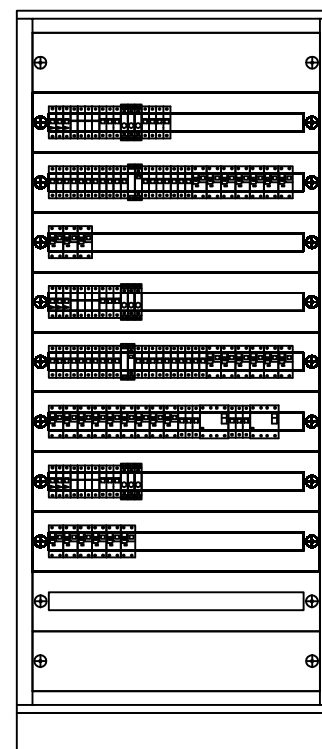

ROZDZIELNICA:	
TYP:	BP-F/800/17/3
PRODUCENT:	EATON
WYKONANIE:	IP30, STOJĄCA
WYMIARY(WxSxG):	1860x800x300mm

Układ sieciowy TN-S. Ochrona przed dotykiem pośrednim – samoczynne wyłączenie.

Inwestycja: BUDYNEK A1 SZPITAL GINEKOLOGICZNO - POŁOŻNICZY IM. ŚWIĘTEJ RODZINY ul. Madalińskiego 25, 02-544 Warszawa	Tytuł rys. Schemat rozdzielni TNNP/6- TRNP/6		Opracował		-		Branża		Arkusz								
			Projektował		mgr inż. D. Rydzewski		ELEKTRYCZNA		20/20								
			Sprawdził				Faza		Nr rys.								
	Nr. projektu:		Rev		Data		Opis rewizji		Podpis		Funkcja		Tytuł, imię i nazwisko		Nr uprawnień		Podpis
								Data		2014 Lipiec							
								PW		PW-E-A1-NP/6-22							