


BUDYNEK A1
SZPITAL GINEKOLOGICZNO – POŁOŻNICZY IM. ŚWIĘTEJ RODZINY
ul. Madalińskiego 25
02–544 Warszawa

Rozdzielnica IT–41
WP/131,134 Gabinet endoskopii

Układ sieciowy TN–S. Ochrona przed dotykiem pośrednim – samoczynne wyłączenie.

Inwestycja: BUDYNEK A1 SZPITAL GINEKOLOGICZNO - POŁOŻNICZY IM. ŚWIĘTEJ RODZINY ul. Madalińskiego 25, 02-544 Warszawa	Tytuł rys. Schemat rozdzielni IT41				Opracował		-		Branża ELEKTRYCZNA	Arkusz 1/9
					Projektował	mgr inż. D. Rydzewski	MAZ/0455/POOE/10		Faza PW	Nr rys. PW-E-A1-WP/IT41-02
					Sprawdził	mgr inż. Piotr Duda	MAZ/0454/POOE/10		Data 2014 - 09	
	Nr. projektu:		Rew	Data	Opis rewizji	Podpis	Funkcja	Tytuł, imię i nazwisko	Nr uprawnień	Podpis

ROZDZIELNIA IT-63

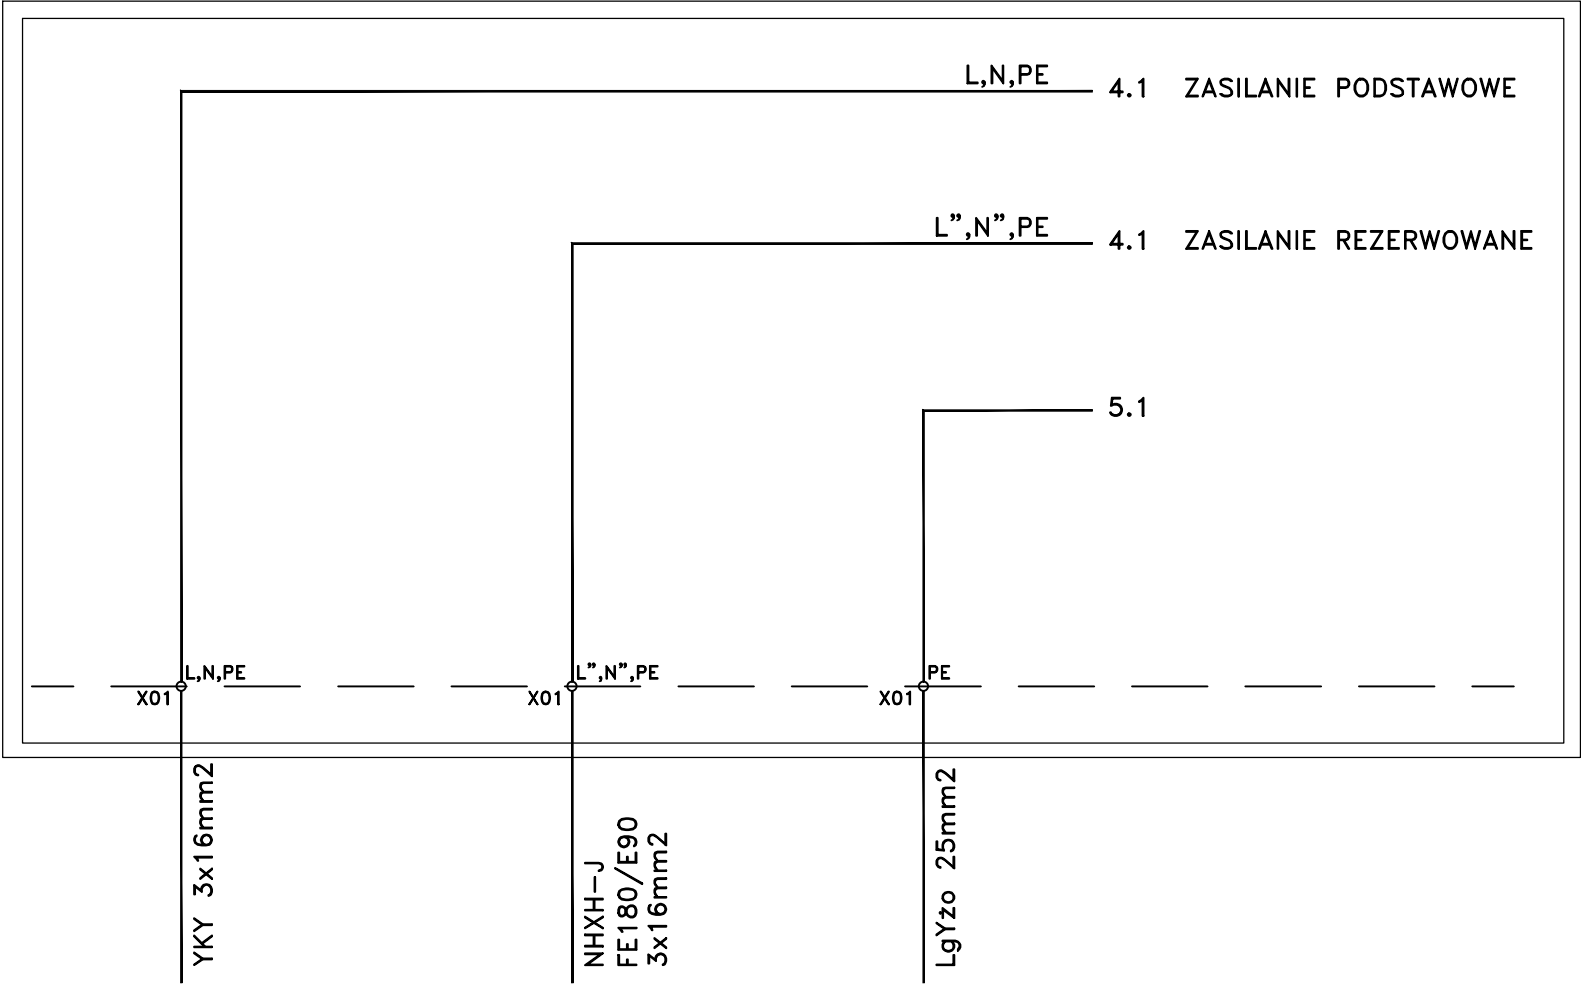


ZASILANIE
PODSTAWOWE
RIT-RG
P=6,98kW
Po=5,59kW

ZASILANIE
REZERWOWANE
RIT-UPS
P=6,98kW
Po=5,59kW

GŁÓWNA SZYNA
UZIEMIAJĄCA
W ROZDZIELNI RG


Układ sieciowy TN-S. Ochrona przed dotykiem pośrednim – samoczynne wyłączenie.

Inwestycja: BUDYNEK A1 SZPITAL GINEKOLOGICZNO - POŁOŻNICZY IM. ŚWIĘTEJ RODZINY ul. Madalinskiego 25, 02-544 Warszawa			Tytuł rys. Schemat rozdzielni IT41			Opracował		-	Branża ELEKTRYCZNA	Arkusz 2/9
						Projektował		mgr inż. D. Rydzewski	MAZ/0455/POOE/10	
Nr. projektu:			Rew Data Opis rewizji			Sprawdził		mgr inż. Piotr Duda	MAZ/0454/POOE/10	Faza PW
						Funkcja		Tytuł, imię i nazwisko	Nr uprawnień	
										Data 2014 - 09
										Nr rys. PW-E-A1-II/IT41-03

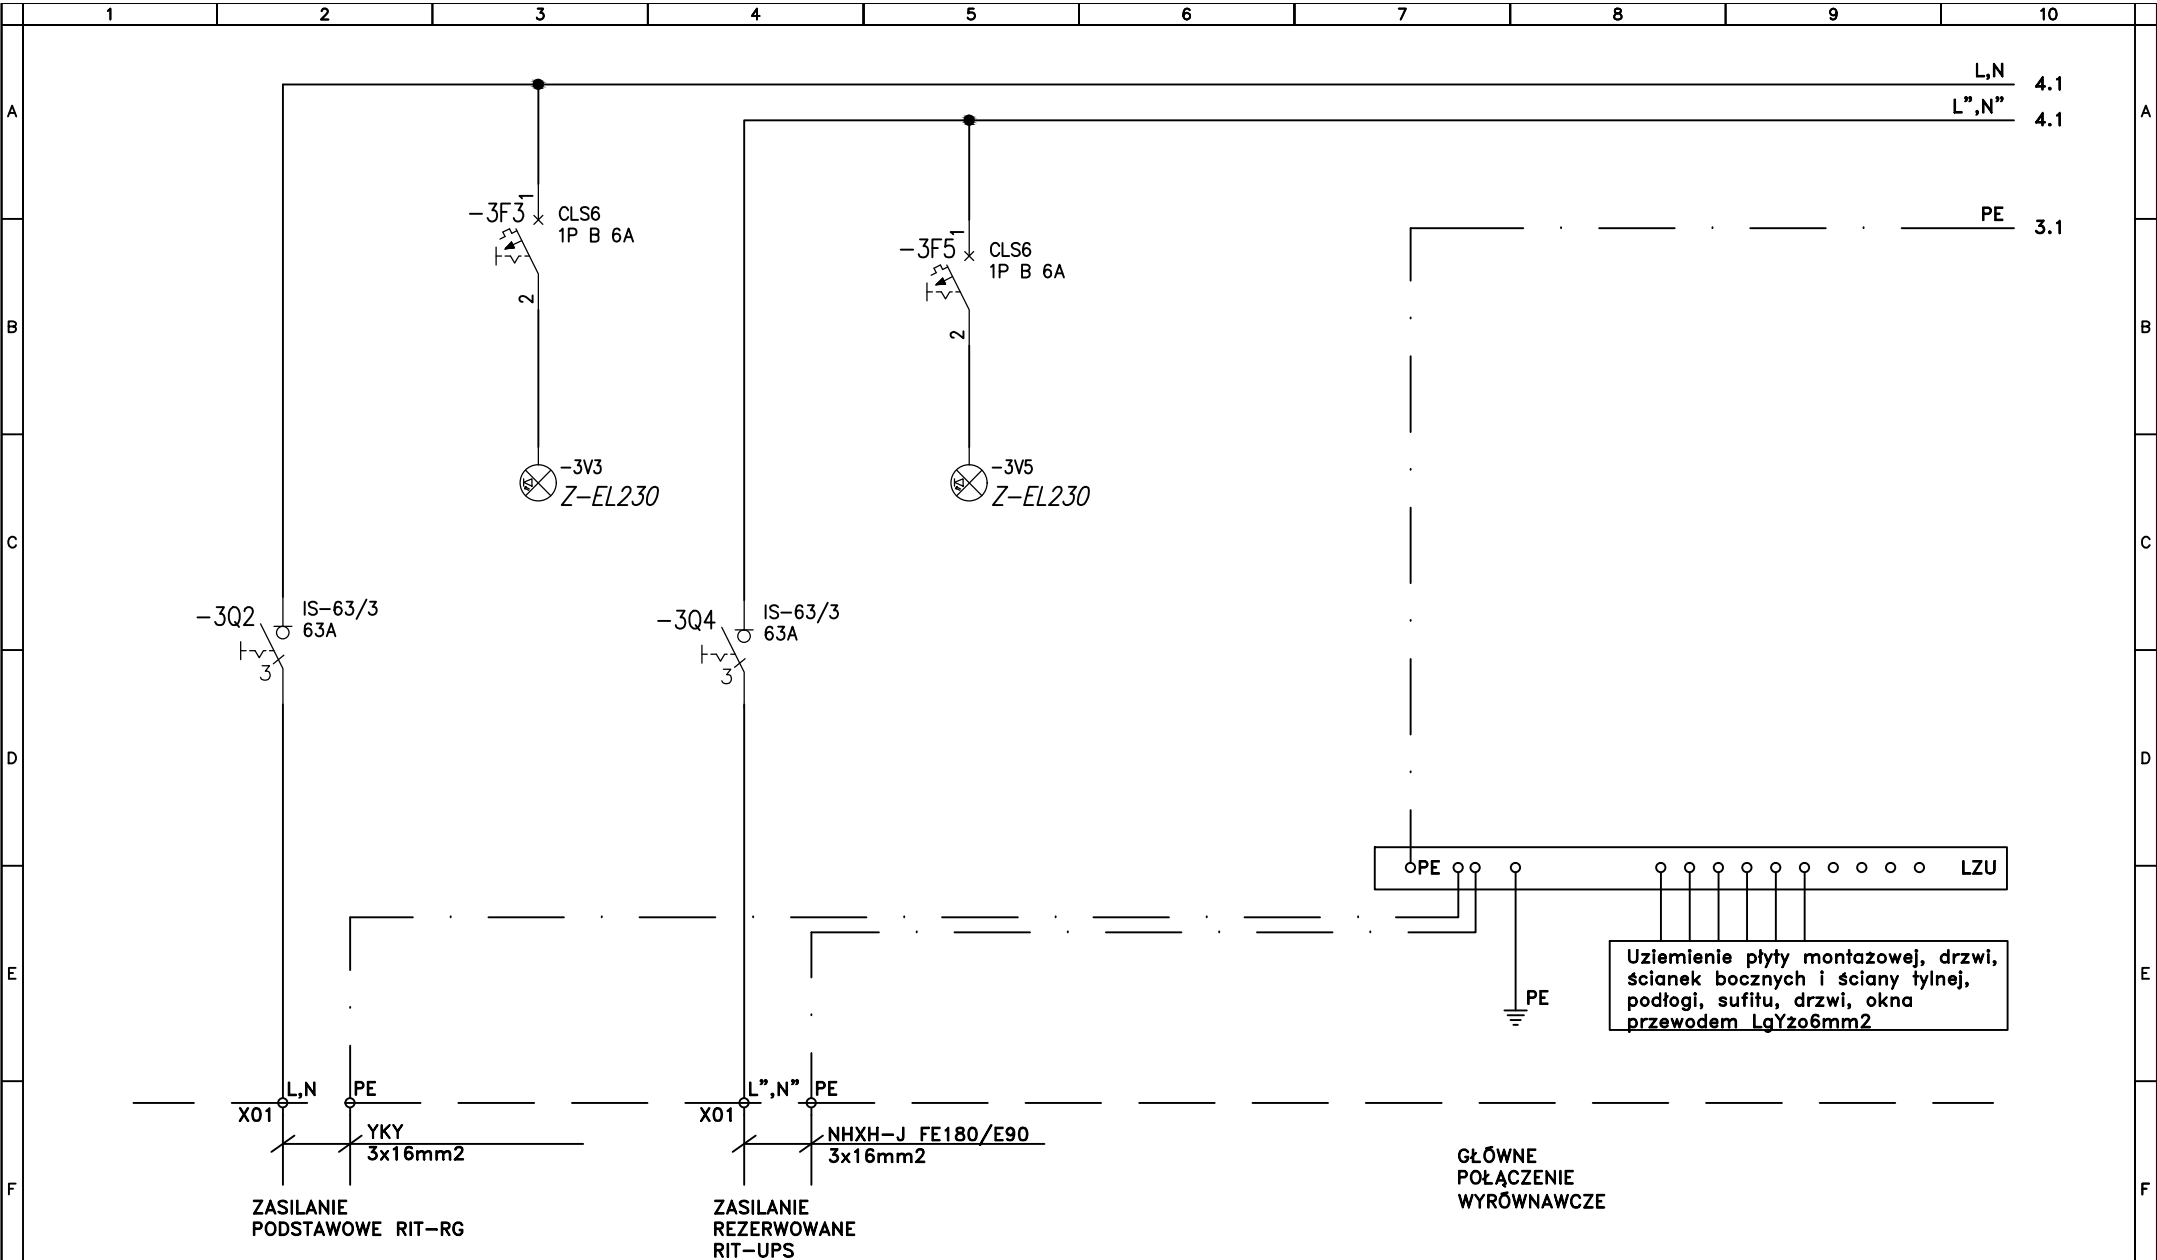

Układ sieciowy TN-S. Ochrona przed dotykiem pośrednim – samoczynne wyłączenie.

Inwestycja: BUDYNEK A1 SZPITAL GINEKOLOGICZNO - POŁOŻNICZY IM. ŚWIĘTEJ RODZINY ul. Madalińskiego 25, 02-544 Warszawa	Tytuł rys. Schemat rozdzielni IT41				Opracował		-		Branża ELEKTRYCZNA	Arkusz 3/9
					Projektował	mgr inż. D. Rydzewski	MAZ/0455/POOE/10		Faza PW	Nr rys. PW-E-A1-II/IT41-03
					Sprawdził	mgr inż. Piotr Duda	MAZ/0454/POOE/10		Data 2014 - 09	
Nr. projektu:		Rew	Data	Opis rewizji	Podpis	Funkcja	Tytuł, imię i nazwisko	Nr uprawnień	Podpis	

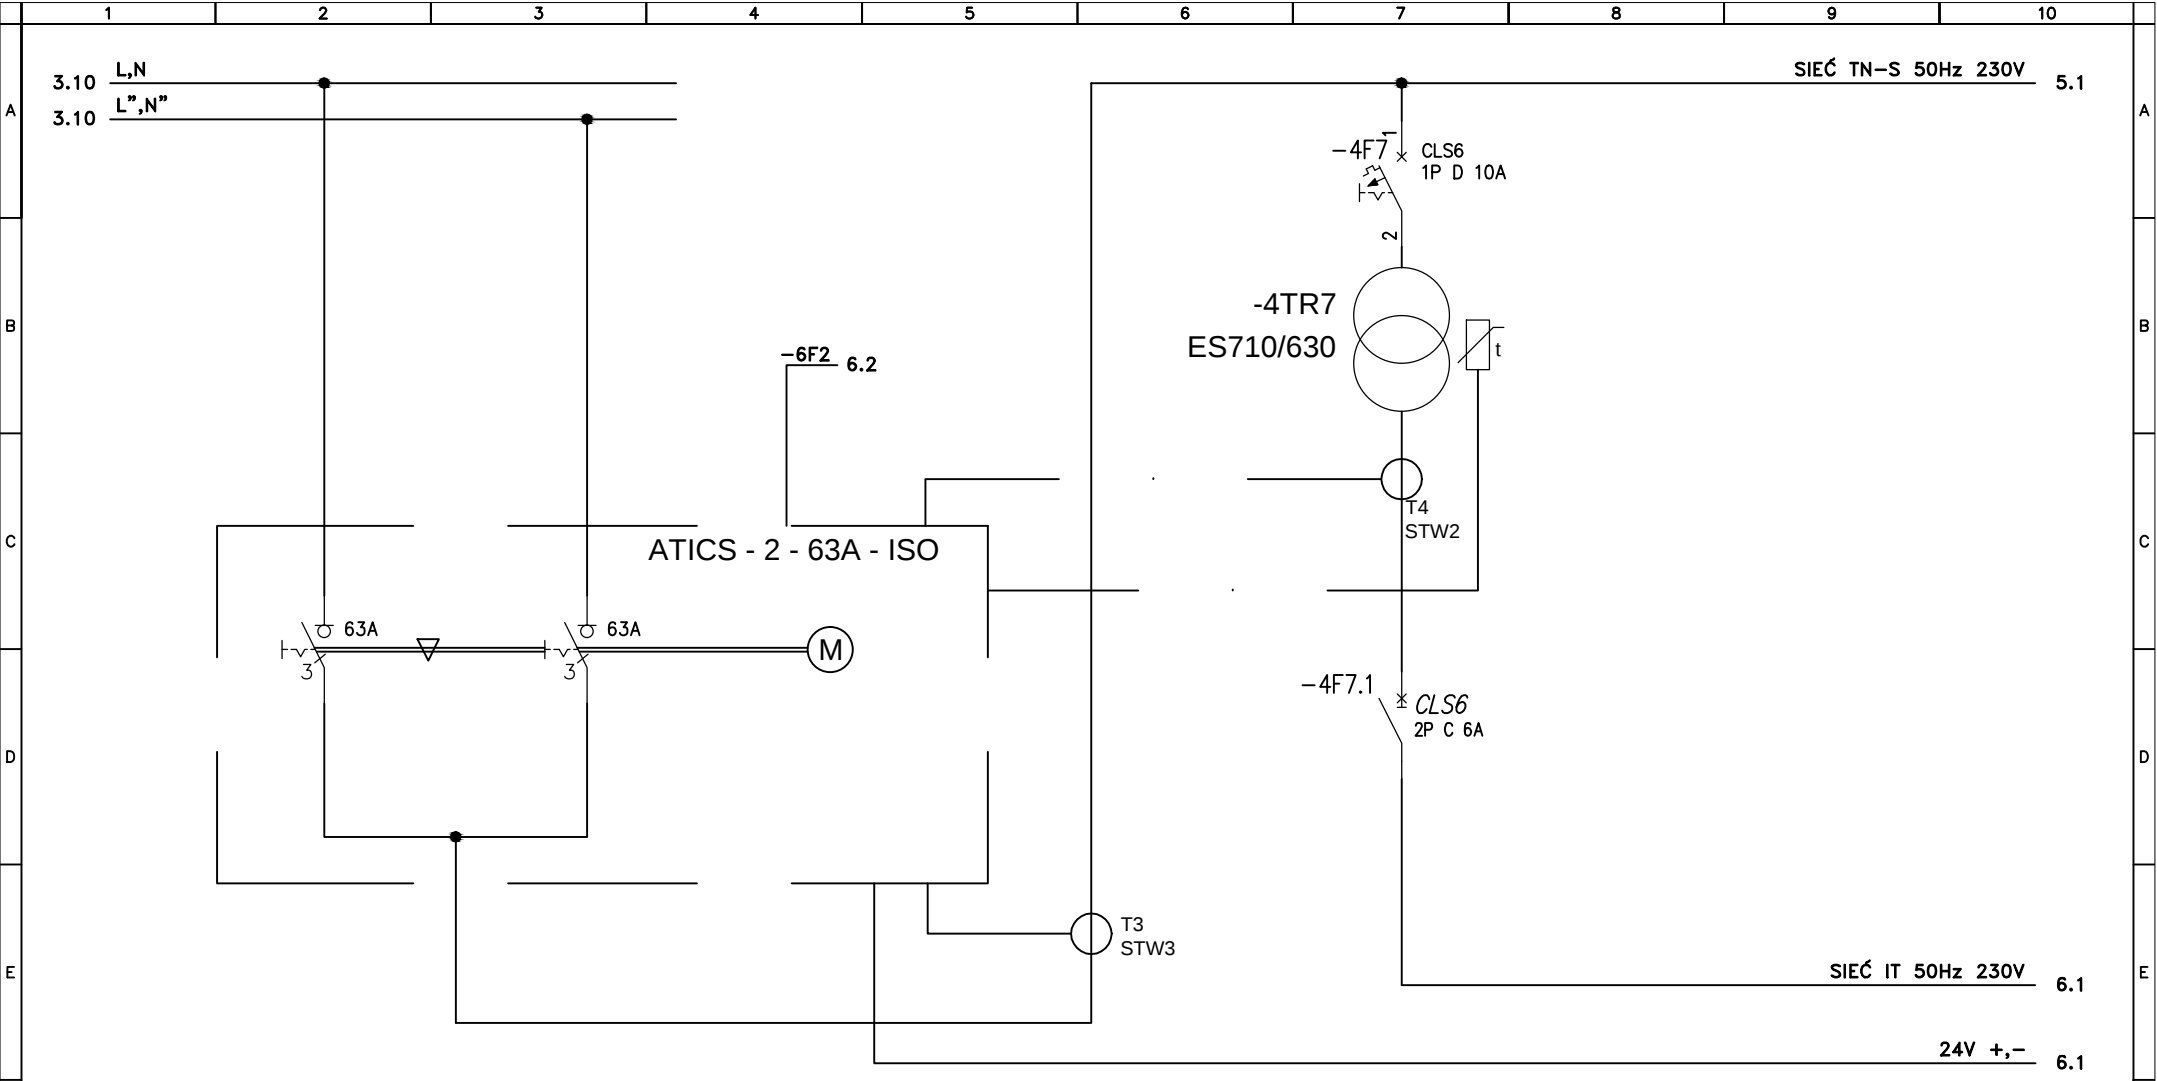


DWUBIEGUNOWY ZASPÓŁ PRZEŁĄCZAJĄCY
ATICS - 2 - 63A - ISO

TRANSFORMATOR MEDYCZNY
JEDNOFAZOWY ES710/630


Układ sieciowy TN-S. Ochrona przed dotykiem pośrednim – samoczynne wyłączenie.

Inwestycja: BUDYNEK A1 SZPITAL GINEKOLOGICZNO - POŁOŻNICZY IM. ŚWIĘTEJ RODZINY ul. Madalinskiego 25, 02-544 Warszawa	Tytuł rys. Schemat rozdzielni IT41				Opracował	-	Branża ELEKTRYCZNA	Arkusz 4/9
					Projektował	mgr inż. D. Rydzewski		
					Sprawdził	mgr inż. Piotr Duda	Faza PW	Nr rys. PW-E-A1-II/IT41-03
					Funkcja	Tytuł, imię i nazwisko		
Nr. projektu:		Rew	Data	Opis rewizji	Podpis	Nr uprawnień	Podpis	Data 2014 - 09

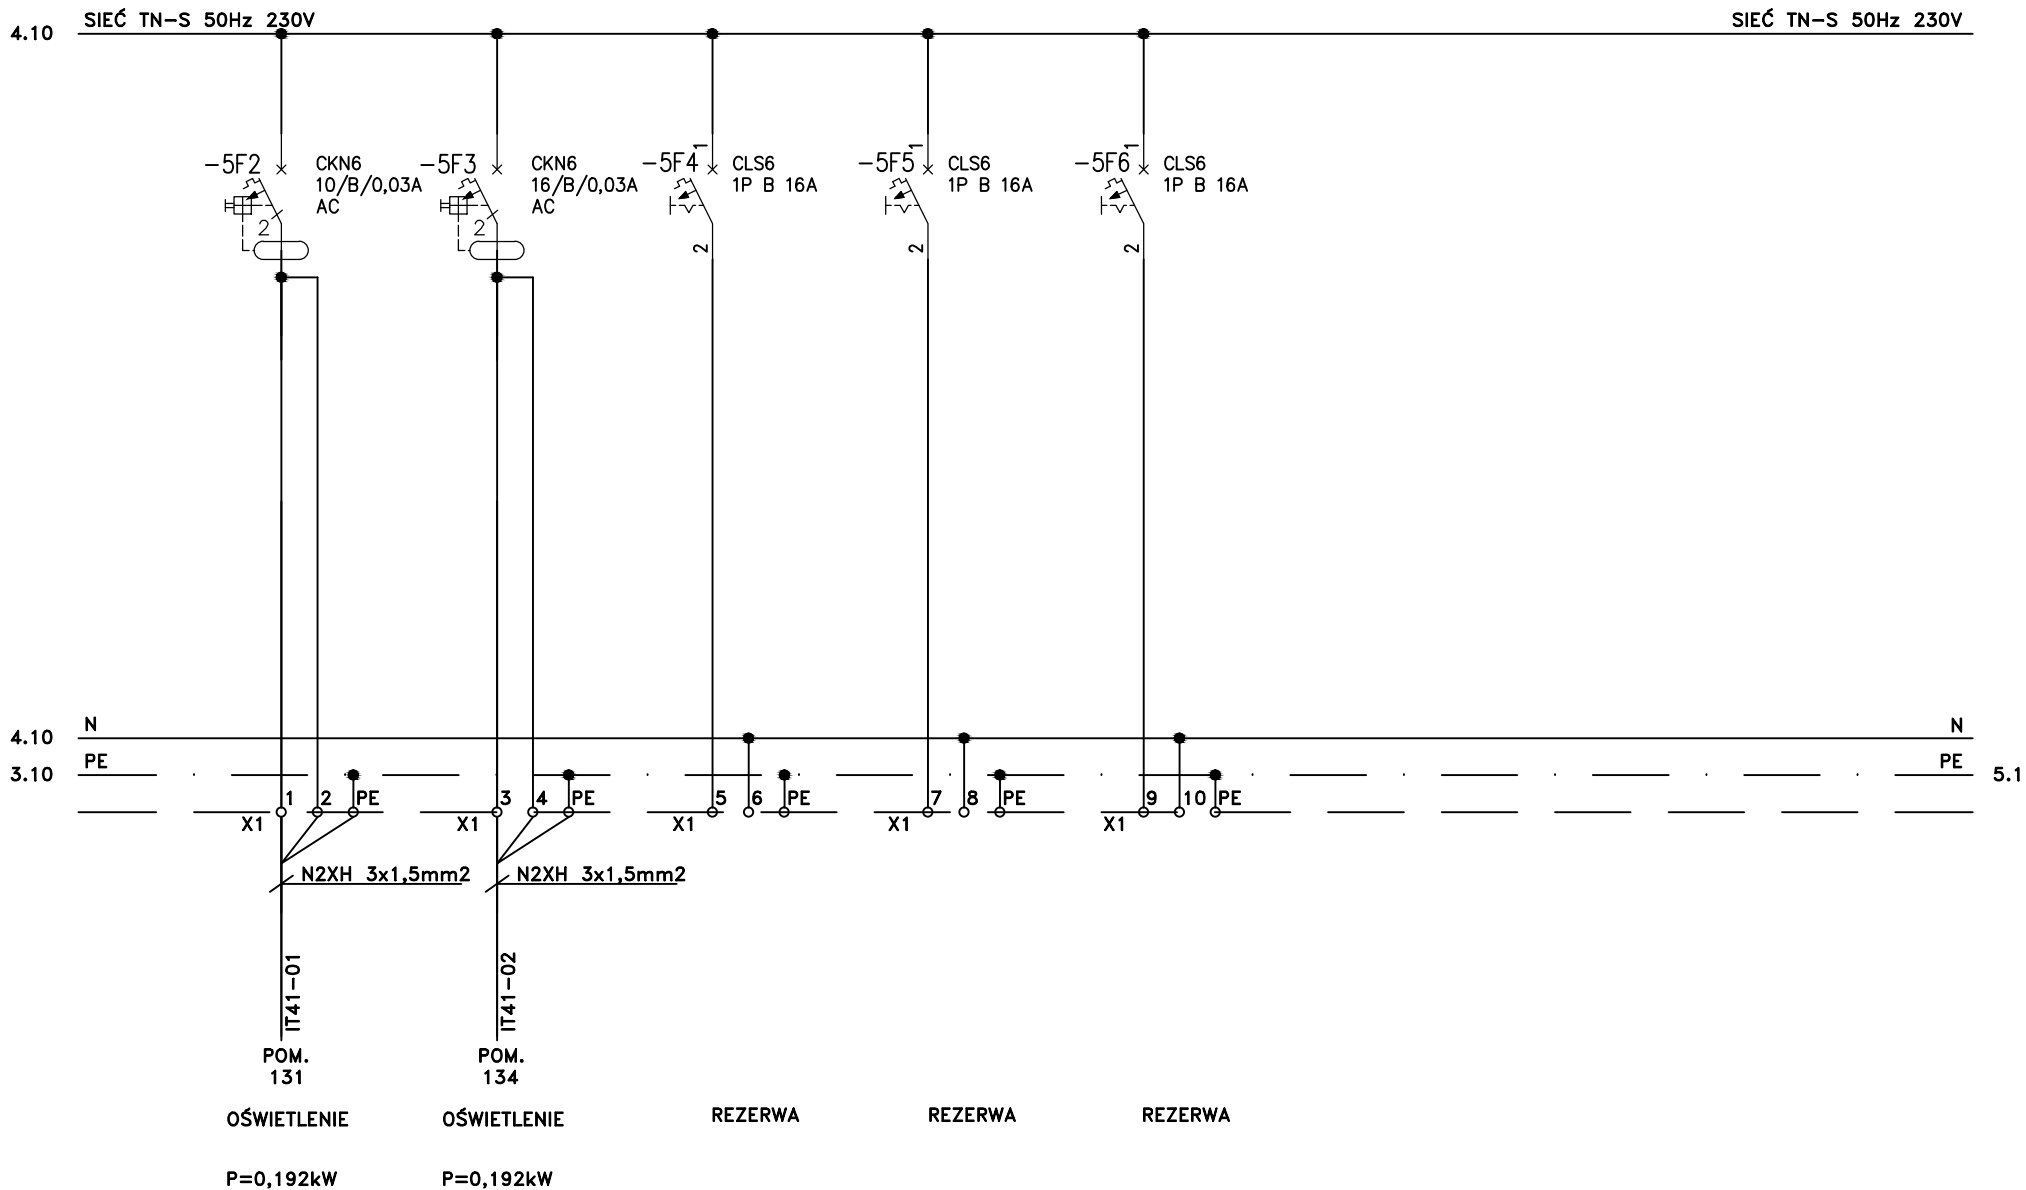


Układ sieciowy TN-S. Ochrona przed dotykiem pośrednim – samoczynne wyłączenie.

Inwestycja: BUDYNEK A1 SZPITAL GINEKOLOGICZNO - POŁOŻNICZY IM. ŚWIĘTEJ RODZINY ul. Madalińskiego 25, 02-544 Warszawa	Tytuł rys. Schemat rozdzielni IT41			Opracował		-	Branża ELEKTRYCZNA	Arkusz 5/9
				Projektował	mgr inż. D. Rydzewski	MAZ/0455/POOE/10	Faza PW	Nr rys. PW-E-A1-II/IT41-03
				Sprawdził	mgr inż. Piotr Duda	MAZ/0454/POOE/10	Data 2014 - 09	
				Funkcja	Tytuł, imię i nazwisko	Nr uprawnień	Podpis	
Nr. projektu:	Rew	Data	Opis rewizji	Podpis				

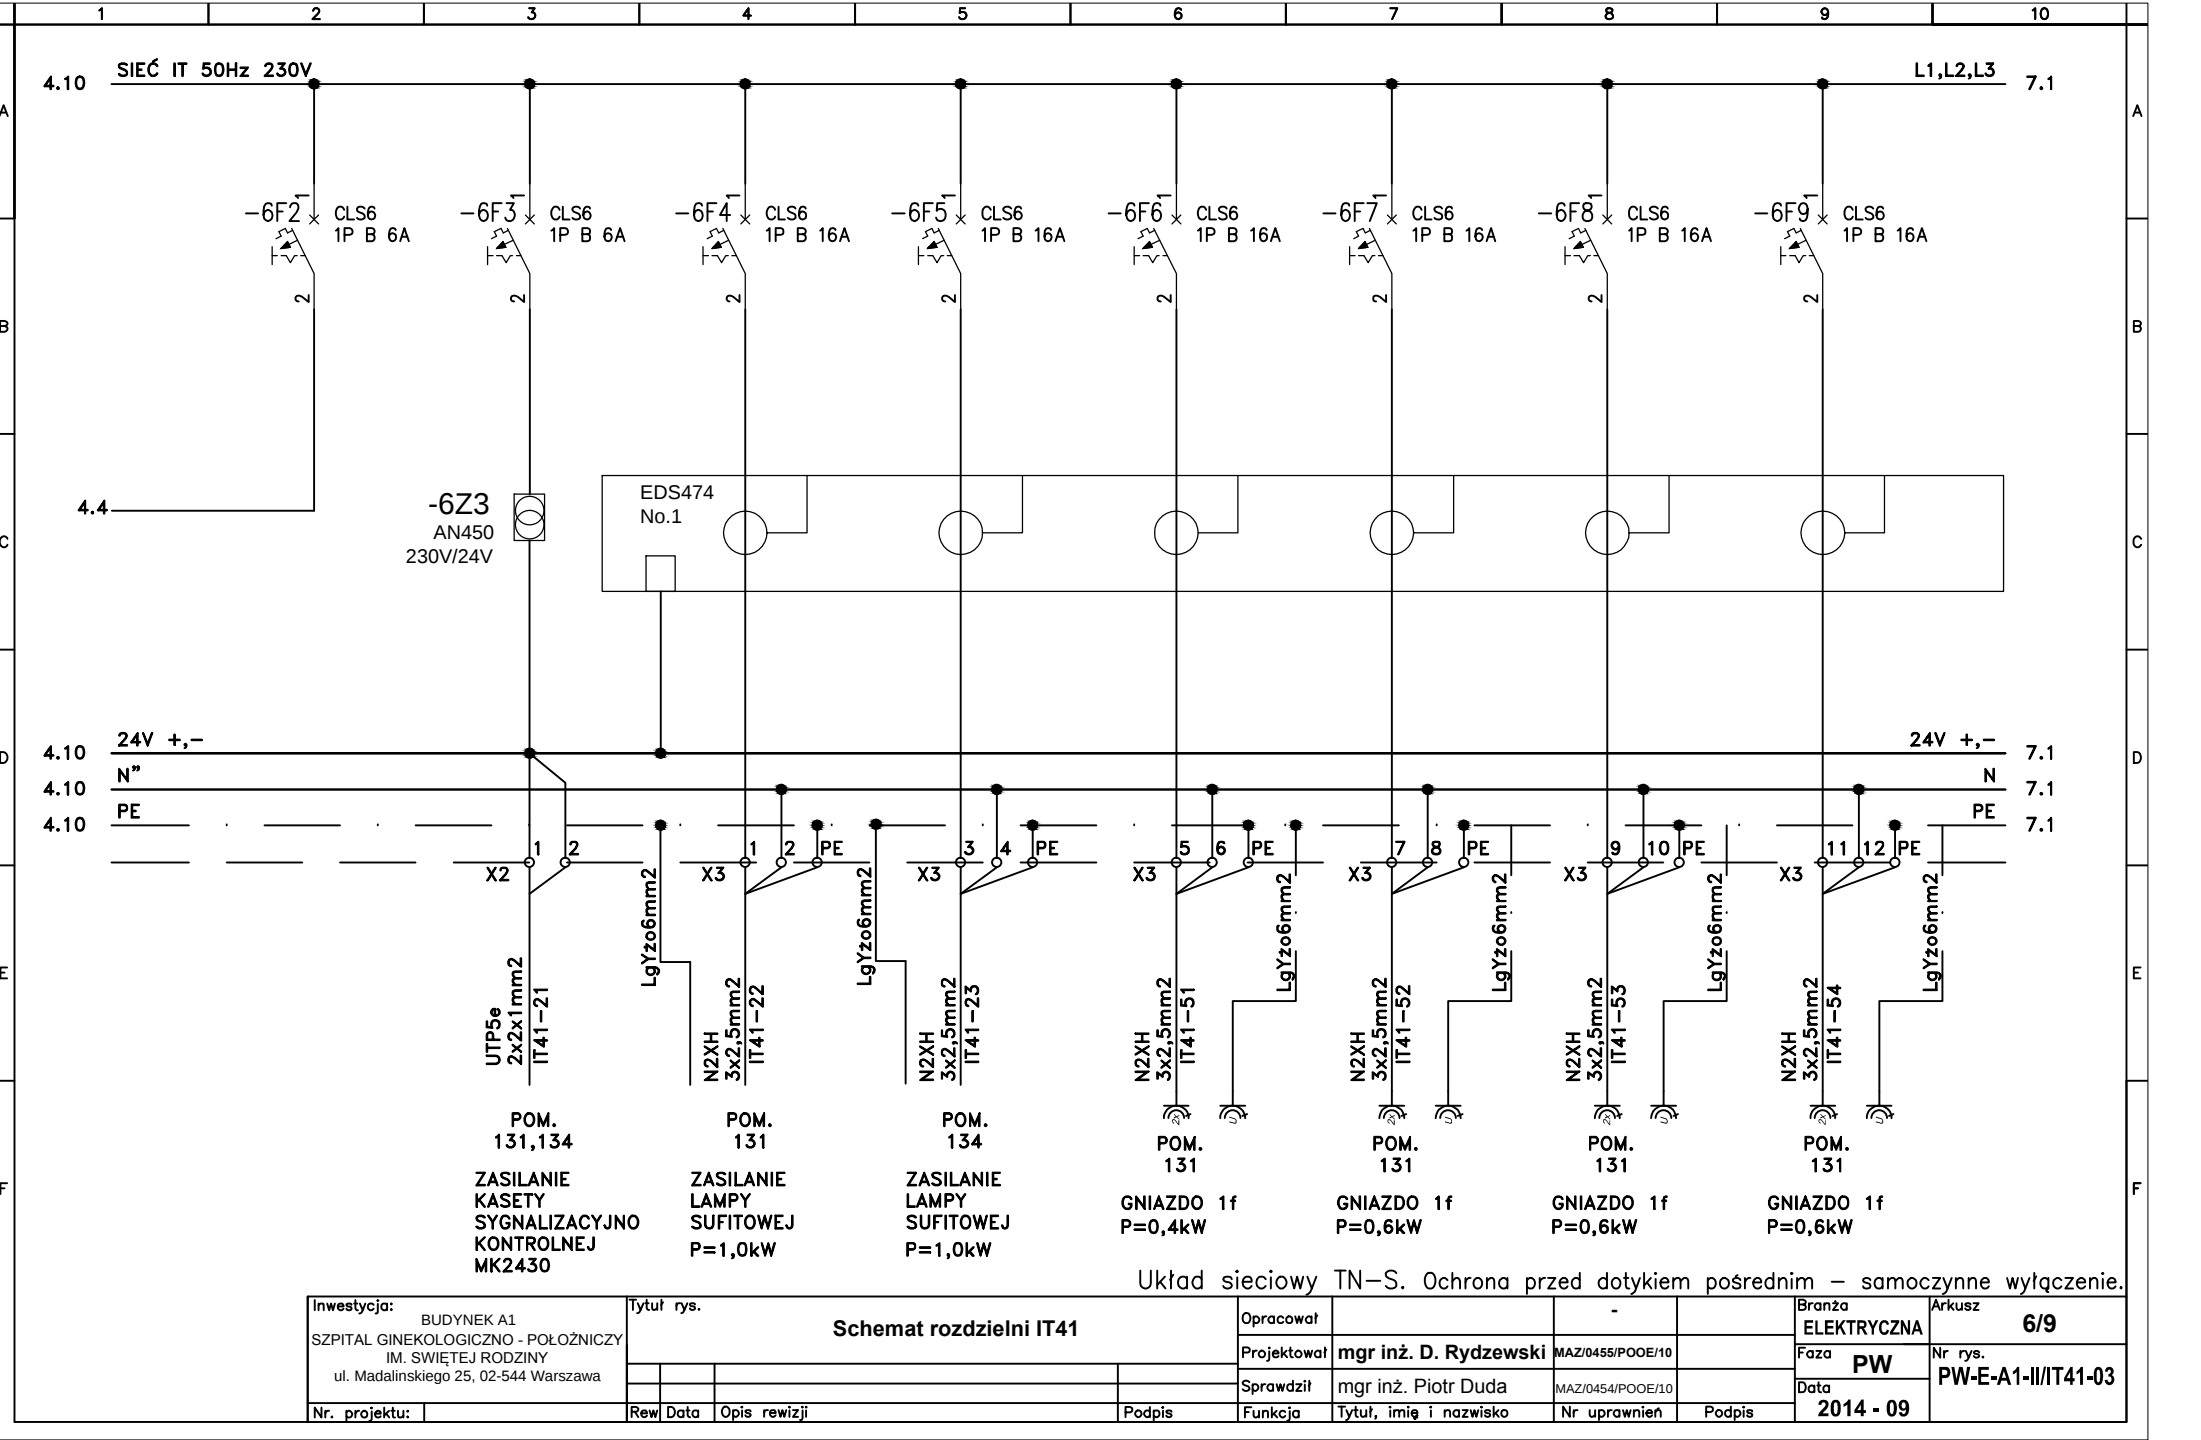


Układ sieciowy TN-S. Ochrona przed dotykiem pośrednim – samoczynne wyłączenie.

Inwestycja: BUDYNEK A1 SZPITAL GINEKOLOGICZNO - POŁOŻNICZY IMI. ŚWIĘTEJ RODZINY ul. Madalińskiego 25, 02-544 Warszawa	Tytuł rys. Schemat rozdzielni IT41				Opracował		-		Branża ELEKTRYCZNA	Arkusz 6/9
					Projektował	mgr inż. D. Rydzewski	MAZ/0455/POOE/10		Faza PW	Nr rys. PW-E-A1-III/IT41-03
					Sprawdził	mgr inż. Piotr Duda	MAZ/0454/POOE/10		Data 2014 - 09	
	Nr. projektu:	Rew	Data	Opis rewizji	Podpis	Funkcja	Tytuł, imię i nazwisko	Nr uprawnień	Podpis	

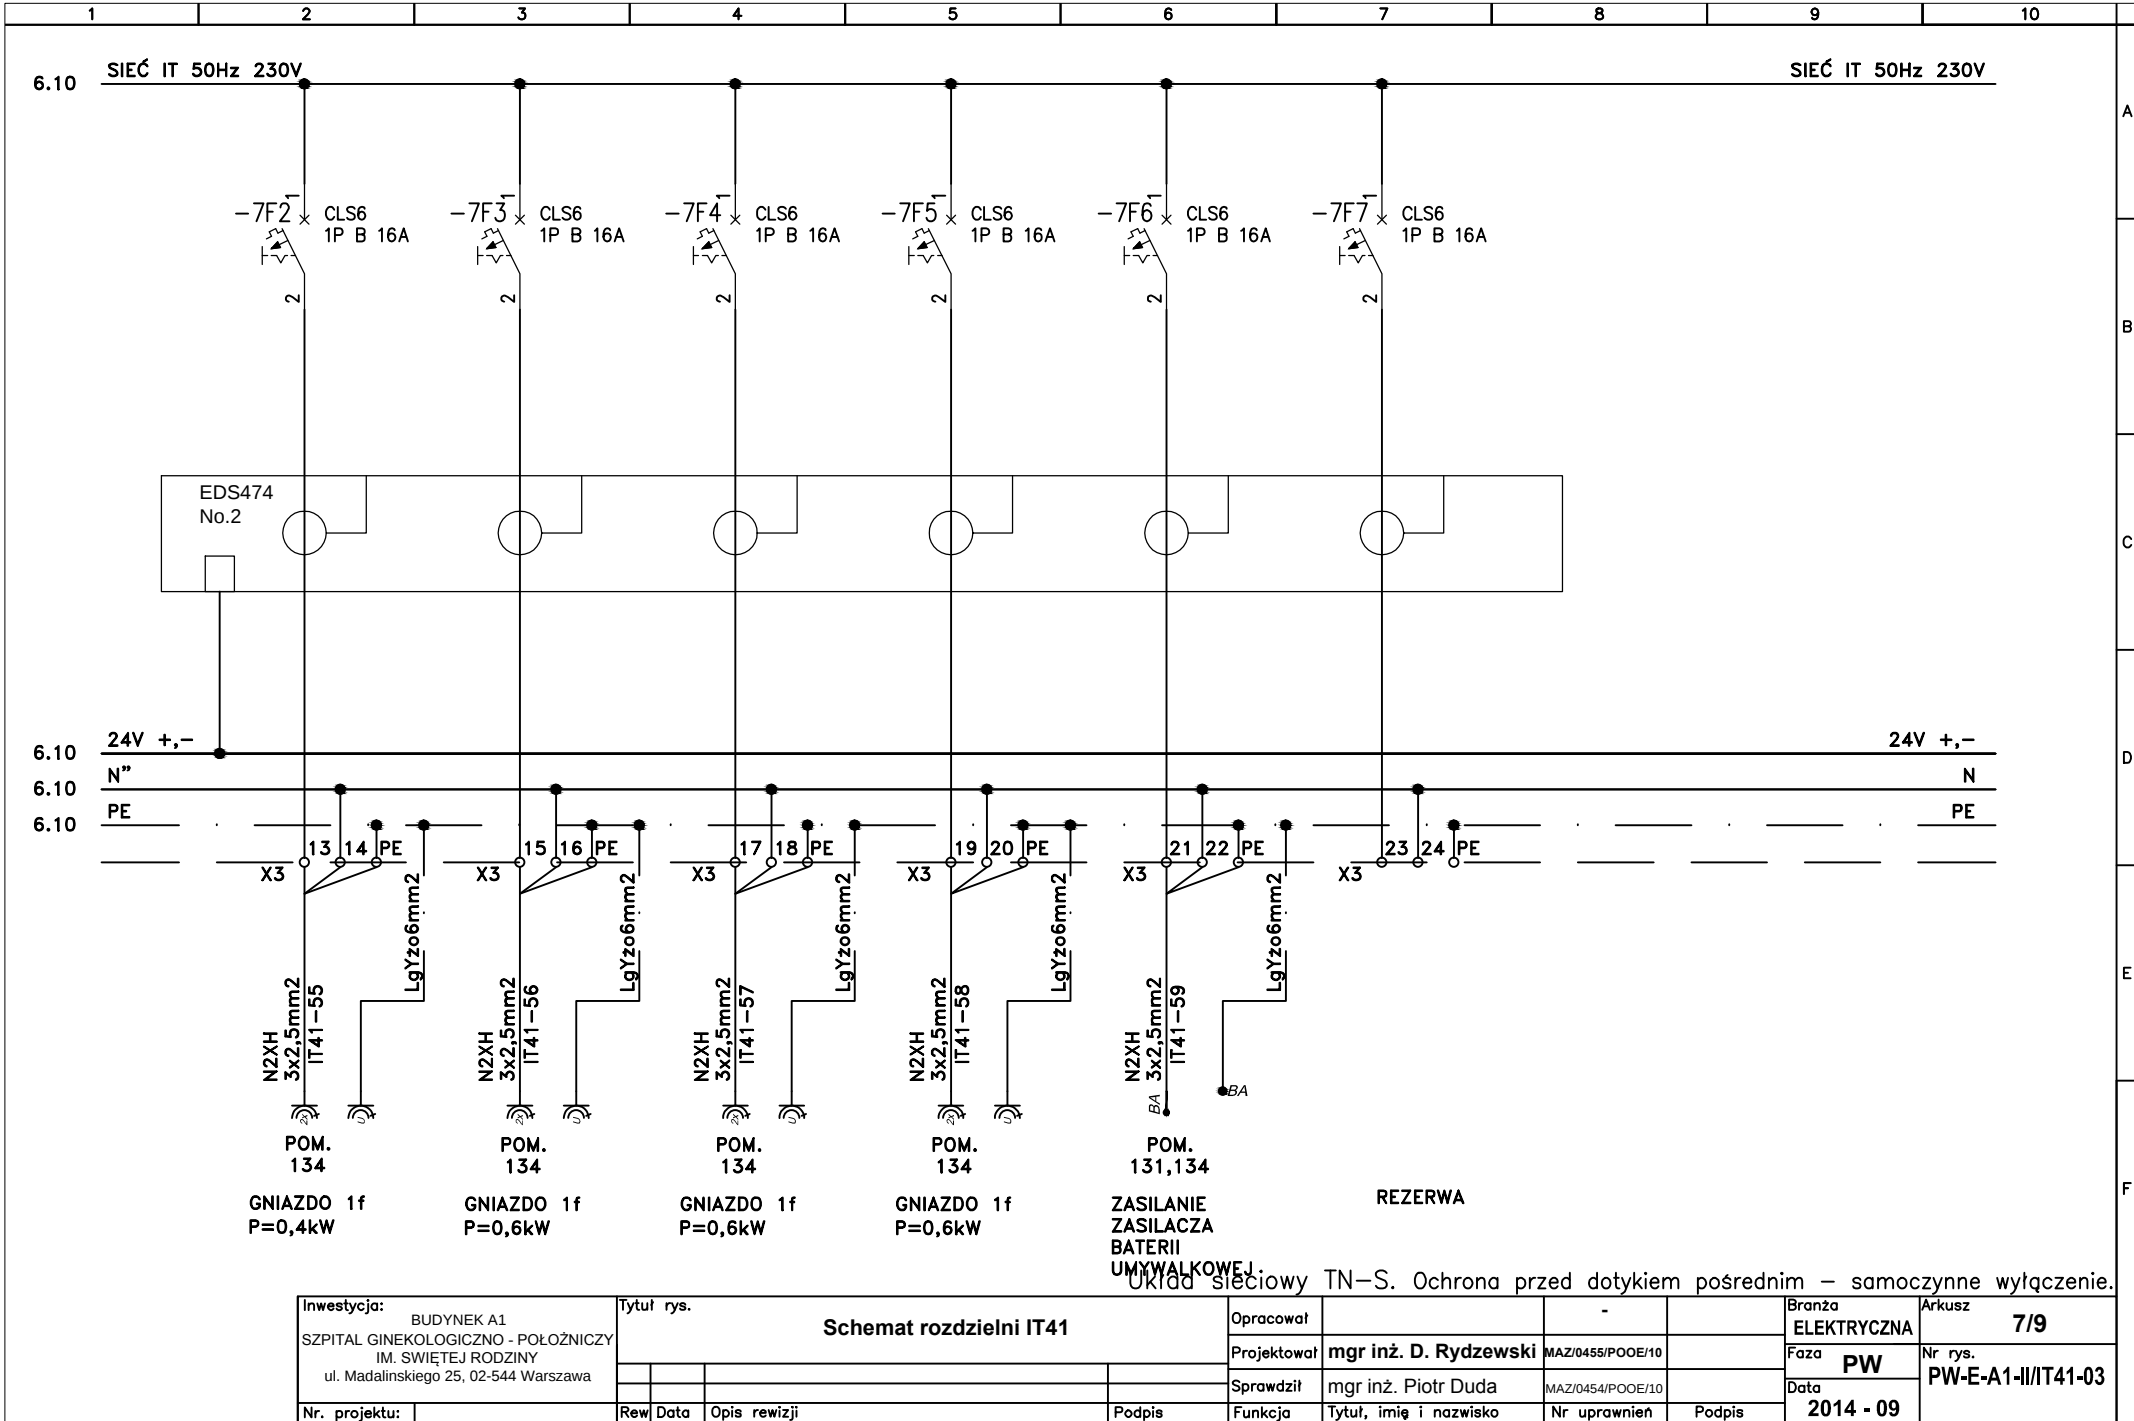


UZIEMIENIE ROZDZIELNI IT-63

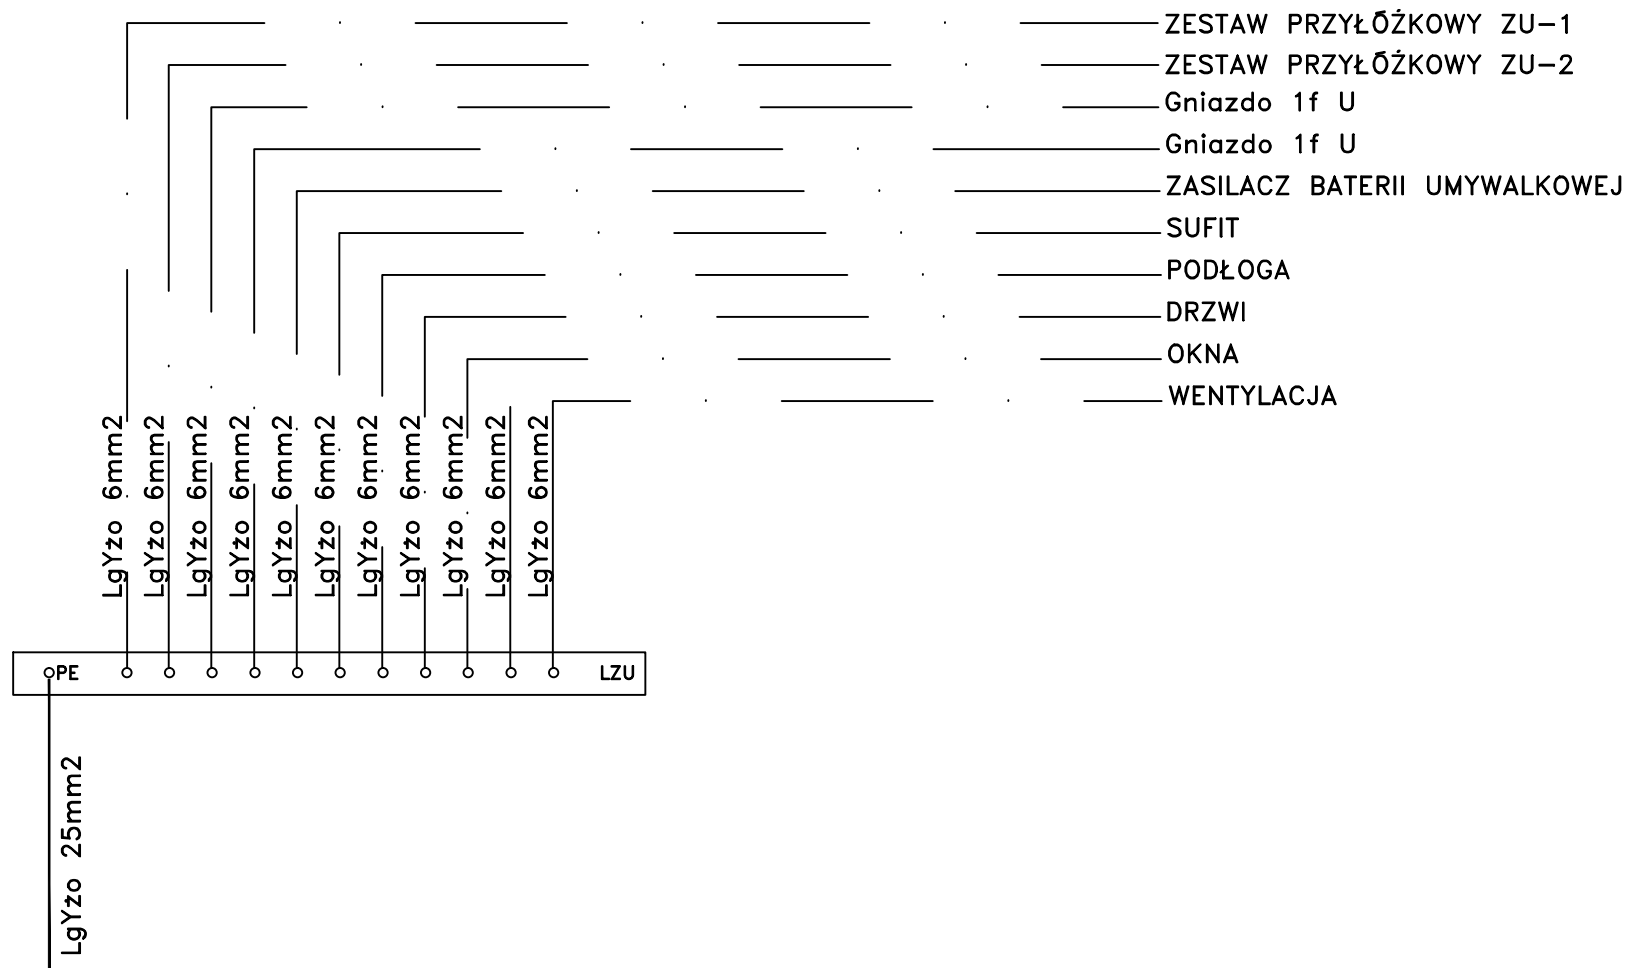

GŁÓWNA SZYNA
UZIEMIAJĄCA
W ROZDZIELNI RG

Układ sieciowy TN-S. Ochrona przed dotykiem pośrednim – samoczynne wyłączenie.

Inwestycja: BUDYNEK A1 SZPITAL GINEKOLOGICZNO - POŁOŻNICZY IM. ŚWIĘTEJ RODZINY ul. Madalinskiego 25, 02-544 Warszawa	Tytuł rys. Schemat rozdzielni IT41				Opracował		-		Branża ELEKTRYCZNA	Arkusze 8/9
					Projektował	mgr inż. D. Rydzewski	MAZ/0455/POOE/10		Faza PW	Nr rys. PW-E-A1-II/IT41-03
					Sprawdził	mgr inż. Piotr Duda	MAZ/0454/POOE/10		Data 2014 - 09	
	Nr. projektu:		Rew	Data	Opis rewizji	Podpis	Funkcja	Tytuł, imię i nazwisko	Nr uprawnień	Podpis

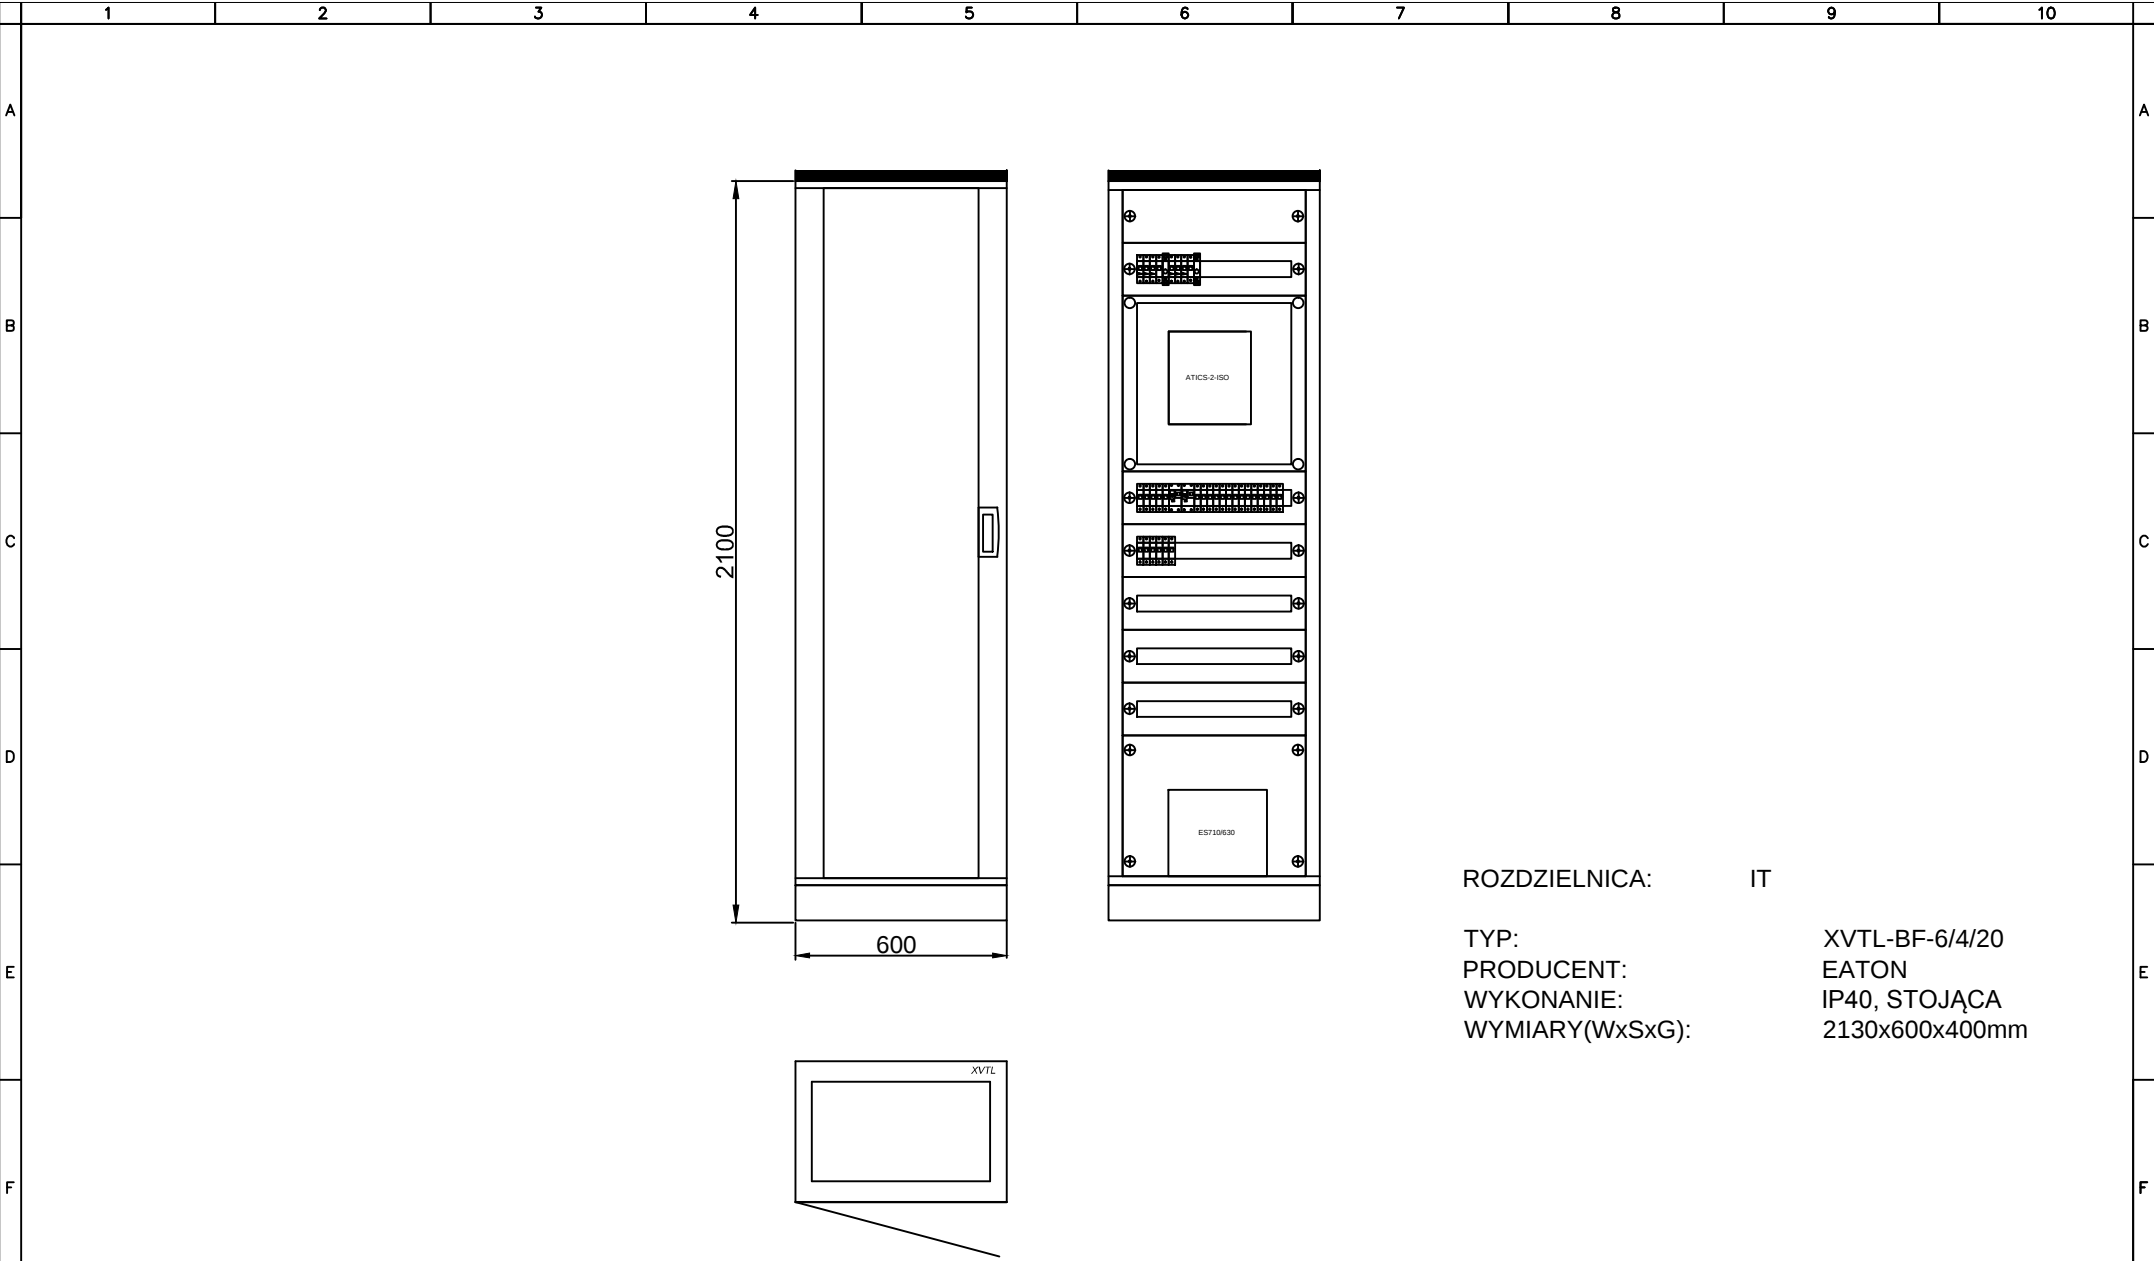

ROZDZIELNICA: IT

TYP: XVTL-BF-6/4/20
PRODUCENT: EATON
WYKONANIE: IP40, STOJĄCA
WYMIARY(WxSxG): 2130x600x400mm

Układ sieciowy TN–S. Ochrona przed dotykiem pośrednim – samoczynne wyłączenie.

Inwestycja: BUDYNEK A1 SZPITAL GINEKOLOGICZNO - POŁOŻNICZY IM. ŚWIĘTEJ RODZINY ul. Madalinskiego 25, 02-544 Warszawa	Tytuł rys. Schemat rozdzielni TRII/5				Opracował	-	Branża	Arkusz
					Projektował	mgr inż. D. Rydzewski	MAZ/0455/POOE/10	ELEKTRYCZNA 9/9
					Sprawdził	mgr inż. Piotr Duda	MAZ/0454/POOE/10	Faza PW
					Funkcja	Tytuł, imię i nazwisko	Nr uprawnień	Nr rys. PW-E-A1-II/IT41-03
Nr. projektu:	Rew	Data	Opis rewizji	Podpis	Data 2014 - 09			