


BUDYNEK A1
SZPITAL GINEKOLOGICZNO – POŁOŻNICZY IM. ŚWIĘTEJ RODZINY
ul. Madalińskiego 25
02-544 Warszawa

Rozdzielnica TNWP/1 – TRWP/1

Układ sieciowy TN-S. Ochrona przed dotykiem pośrednim – samoczynne wyłączenie.


Inwestycja: BUDYNEK A1 SZPITAL GINEKOLOGICZNO - POŁOŻNICZY IM. ŚWIĘTEJ RODZINY ul. Madalinskiego 25, 02-544 Warszawa	Tytuł rys. Schemat rozdzielni TNWP/1 - TRWP/1				Opracował		-		Branża ELEKTRYCZNA	Arkusz 1/17
					Projektował	mgr inż. D. Rydzewski	MAZ/0455/POOE/10		Faza PW	Nr rys. PW-E-A1-WP/1-16
					Sprawdził	mgr inż. Piotr Duda	MAZ/0454/POOE/10		Data 2014 Lipiec	
	Nr. projektu:		Rew	Data	Opis rewizji	Podpis	Funkcja	Tytuł, imię i nazwisko	Nr uprawnień	Podpis

ROZDZIELNIA TNWP/1 – TRWP/1

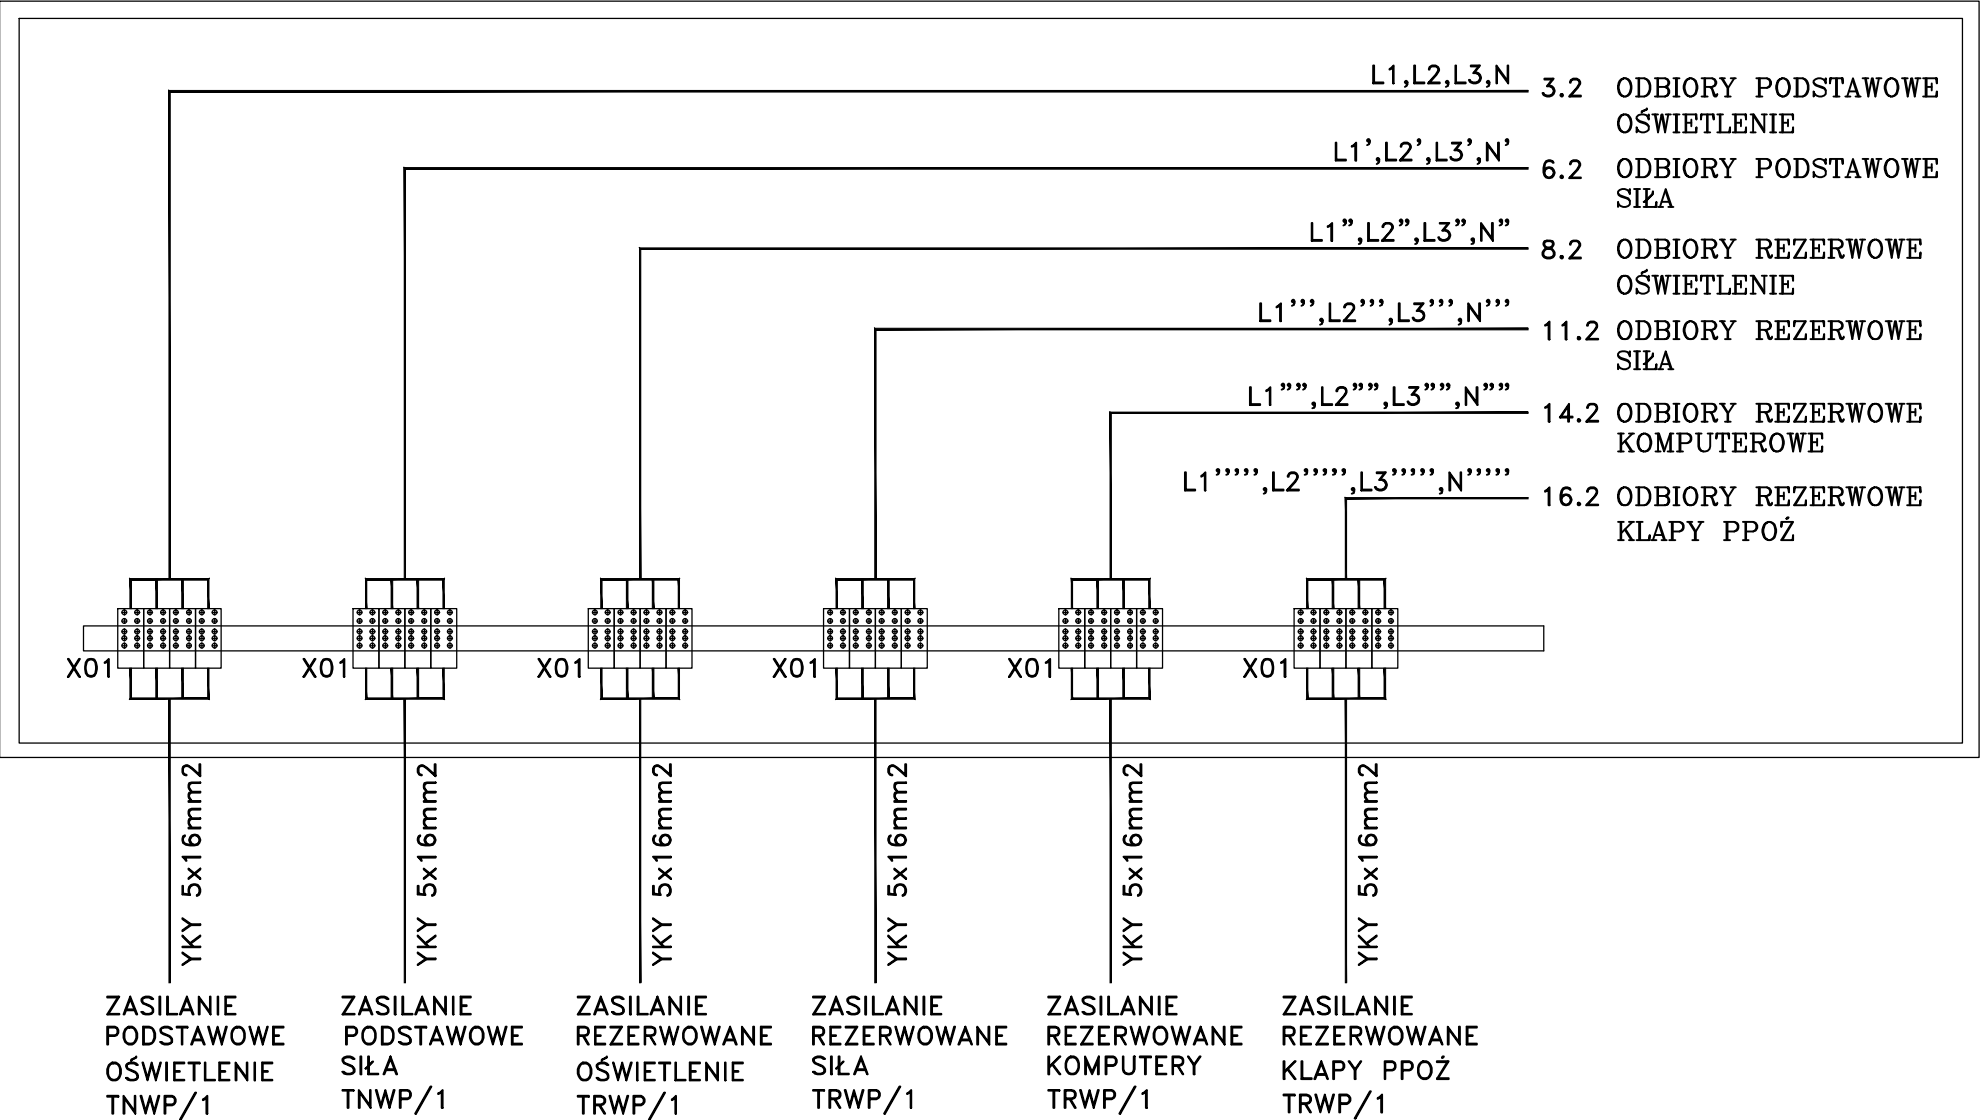

Układ sieciowy TN-S. Ochrona przed dotykiem pośrednim – samoczynne wyłączenie.

Inwestycja: BUDYNEK A1 SZPITAL GINEKOLOGICZNO - POŁOŻNICZY IM. ŚWIĘTEJ RODZINY ul. Madalinskiego 25, 02-544 Warszawa	Tytuł rys. Schemat rozdzielni TNWP/1 - TRWP/1				Opracował	-	Branża ELEKTRYCZNA	Arkusz 2/17
					Projektował	mgr inż. D. Rydzewski	MAZ/0455/POOE/10	Faza PW
Nr. projektu:					Sprawdził	mgr inż. Piotr Duda	MAZ/0454/POOE/10	Data 2014 Lipiec
					Funkcja	Tytuł, imię i nazwisko	Nr uprawnień	Podpis

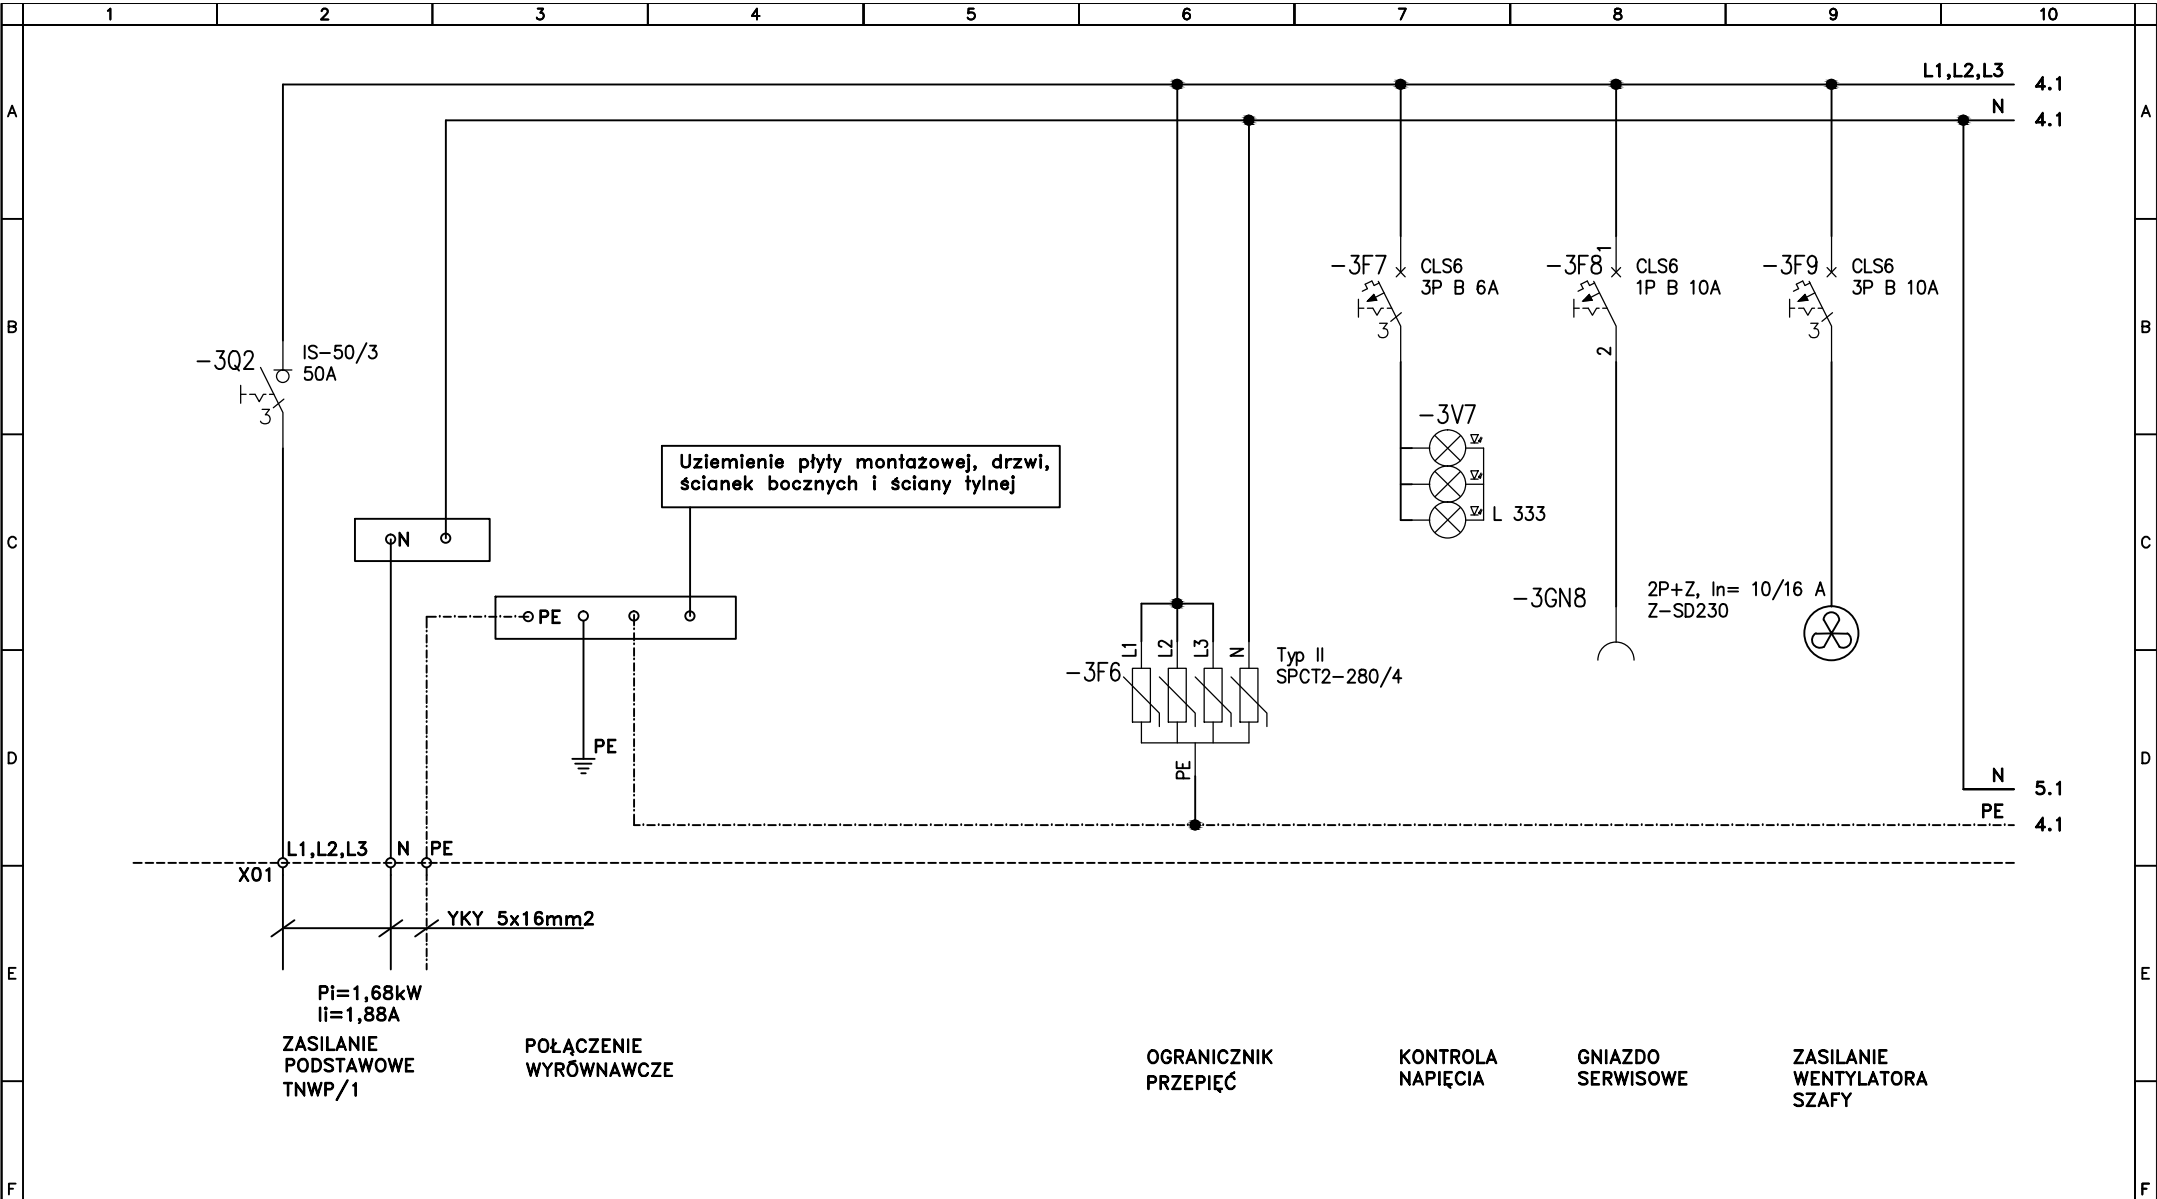

INWESTYCJA:
BUDYNEK A1
SZPITAL GINEKOLOGICZNO - POŁOŻNICZY
IM. ŚWIĘTEJ RODZINY
ul. Madalińskiego 25, 02-544 Warszawa



Nr. projektu:

Tytuł rys.			
Schemat rozdzielni TNWP/1			
Rew	Data	Opis rewizji	Podpis

Opracował			
Projektował	mgr inż. D. Rydzewski	MAZ/0455/POOE/10	
Sprawdził	mgr inż. Piotr Duda	MAZ/0454/POOE/10	
Funkcja	Tytuł, imię i nazwisko	Nr uprawnień	Podpis


Branża ELEKTRYCZNA	Arkusz 3/17
Faza PW	Nr rys. PW-E-A1-WP/1-16
Data 2014 Lipiec	

4.10 L1,L2,L3 L1,L2,L3 6.1

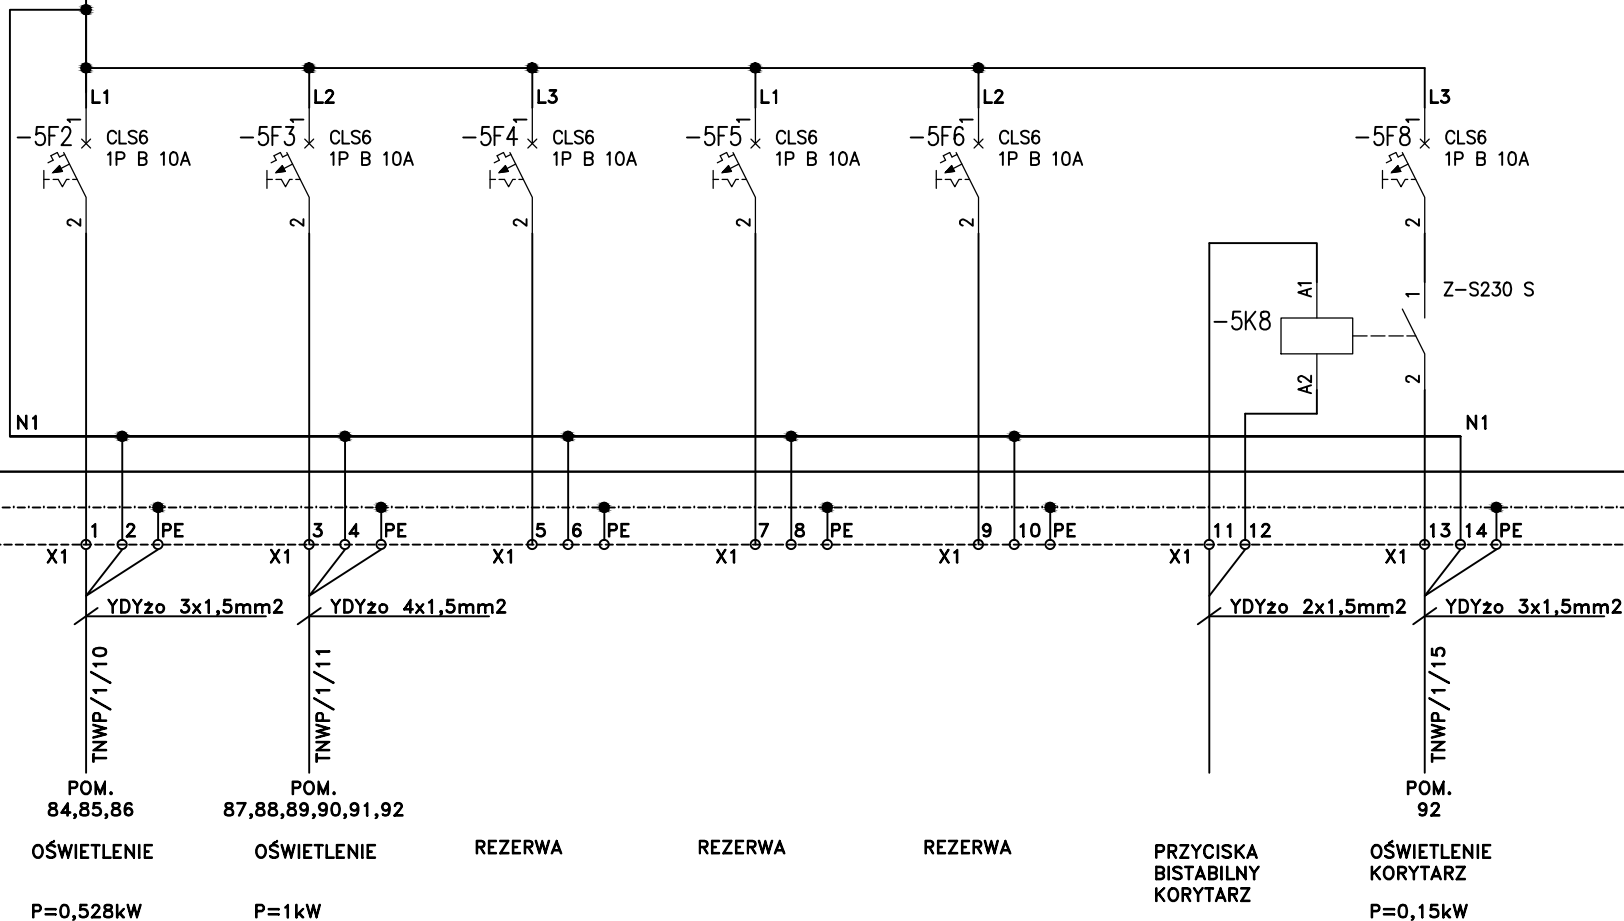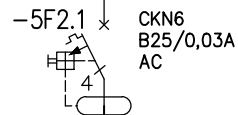


Układ sieciowy TN-S. Ochrona przed dotykiem pośrednim – samoczynne wyłączenie.

Inwestycja: BUDYNEK A1 SZPITAL GINEKOLOGICZNO - POŁOŻNICZY IM. ŚWIĘTEJ RODZINY ul. Madalińskiego 25, 02-544 Warszawa	Tytuł rys. Schemat rozdzielni TNWP/1				Opracował		-		Branża ELEKTRYCZNA	Arkusz 4/17
					Projektował	mgr inż. D. Rydzewski	MAZ/0455/POOE/10		Faza PW	Nr rys. PW-E-A1-WP/1-16
Nr. projektu:					Sprawdził	mgr inż. Piotr Duda	MAZ/0454/POOE/10		Data 2014 Lipiec	
					Funkcja	Tytuł, imię i nazwisko	Nr uprawnień	Podpis		

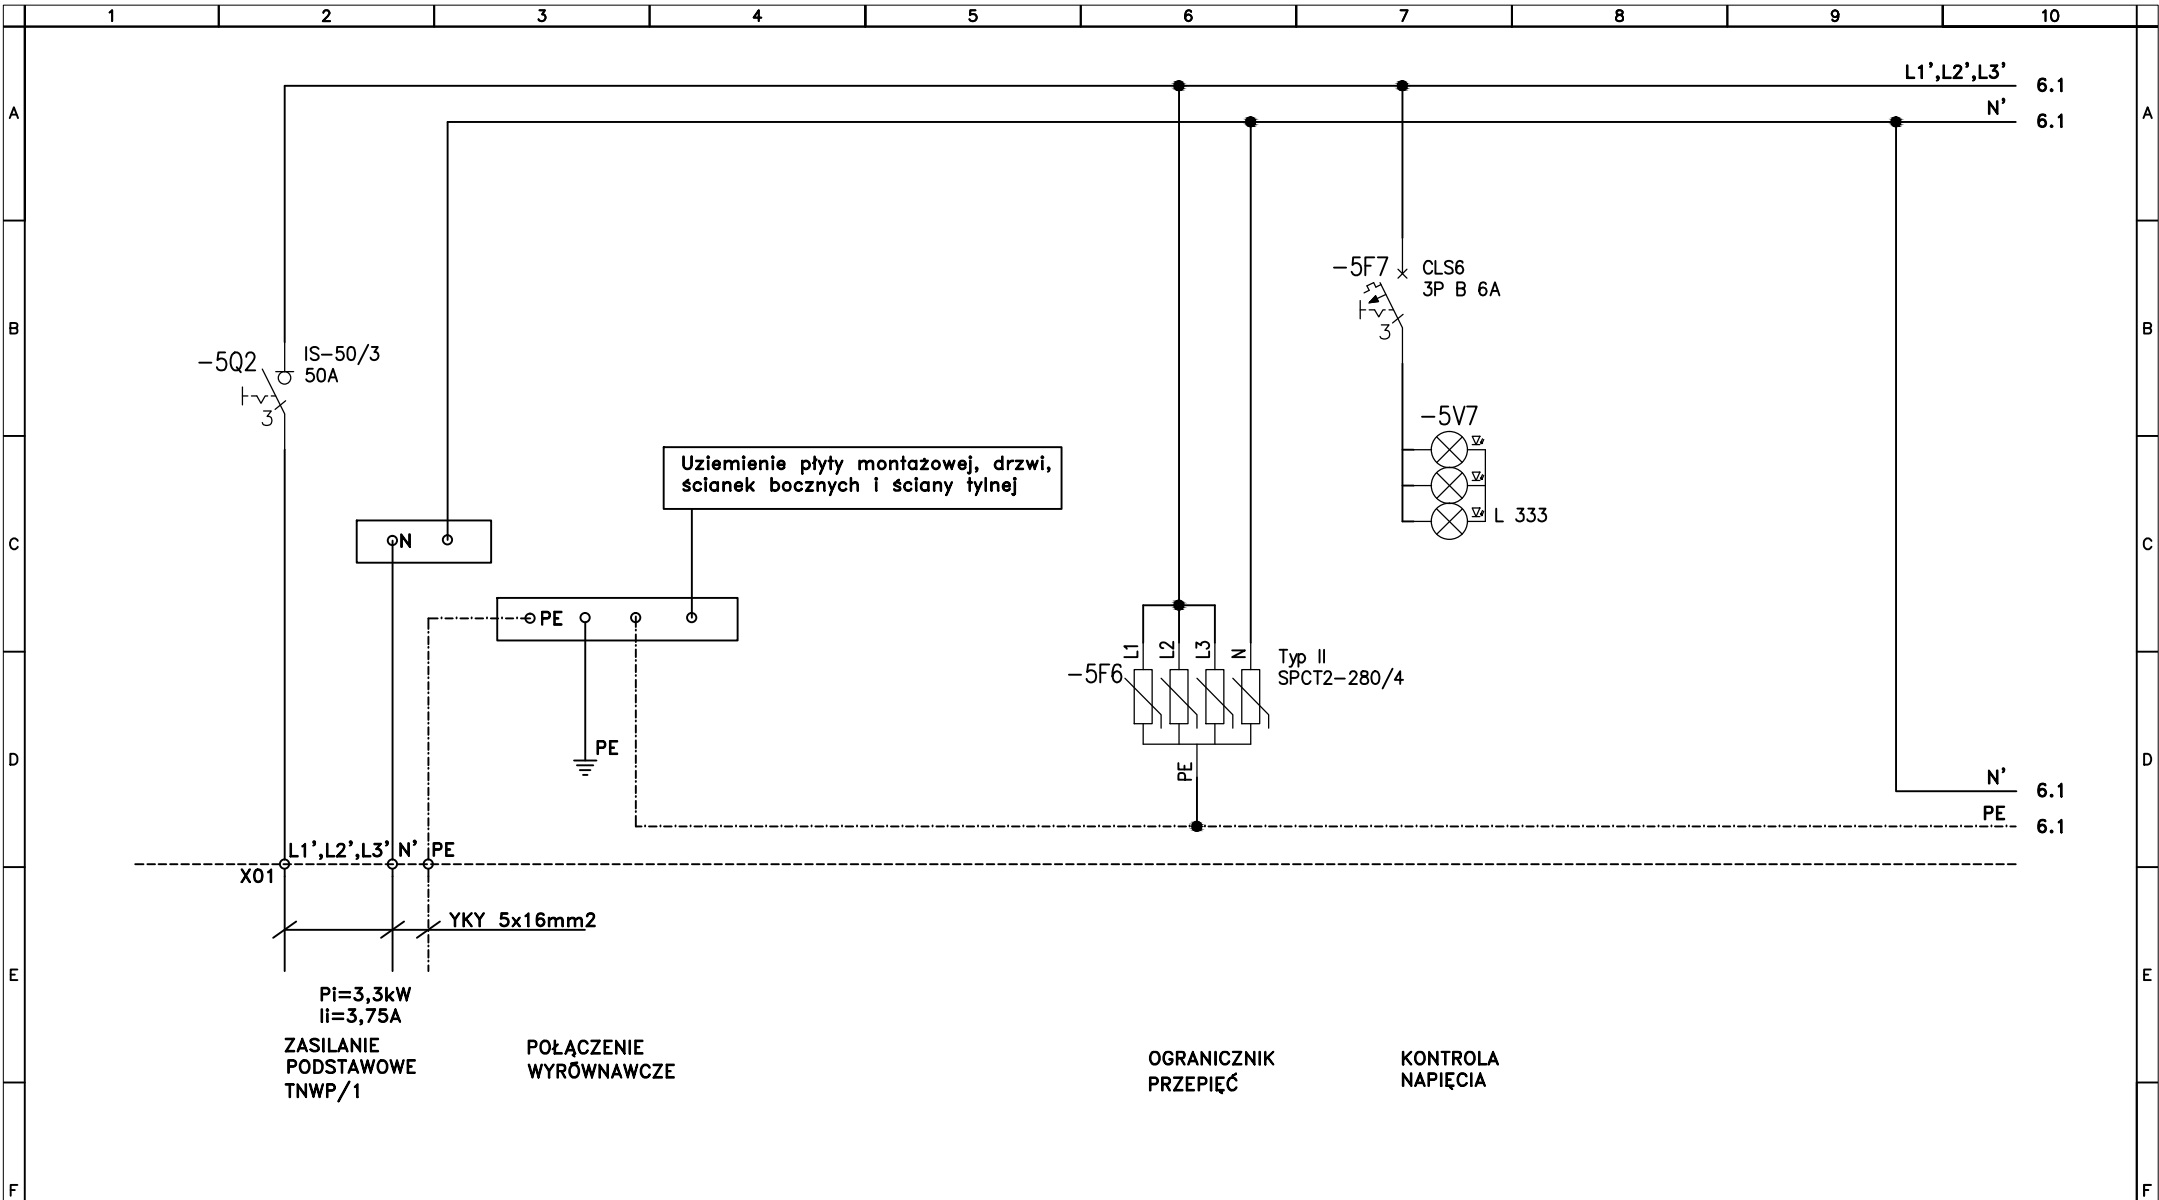


Układ sieciowy TN-S. Ochrona przed dotykiem pośrednim – samoczynne wyłączenie.


Inwestycja: BUDYNEK A1 SZPITAL GINEKOLOGICZNO - POŁOŻNICZY IM. ŚWIĘTEJ RODZINY ul. Madalinskiego 25, 02-544 Warszawa	Tytuł rys. Schemat rozdzielni TNWP/1				Opracował	-	Branża ELEKTRYCZNA	Arkusz 5/17
					Projektował	mgr inż. D. Rydzewski	MAZ/0455/POOE/10	Nr rys. PW
					Sprawdził	mgr inż. Piotr Duda	MAZ/0454/POOE/10	Data 2014 Lipiec
					Funkcja	Tytuł, imię i nazwisko	Nr uprawnień	Podpis
Nr. projektu:		Rew	Data	Opis rewizji	Podpis			

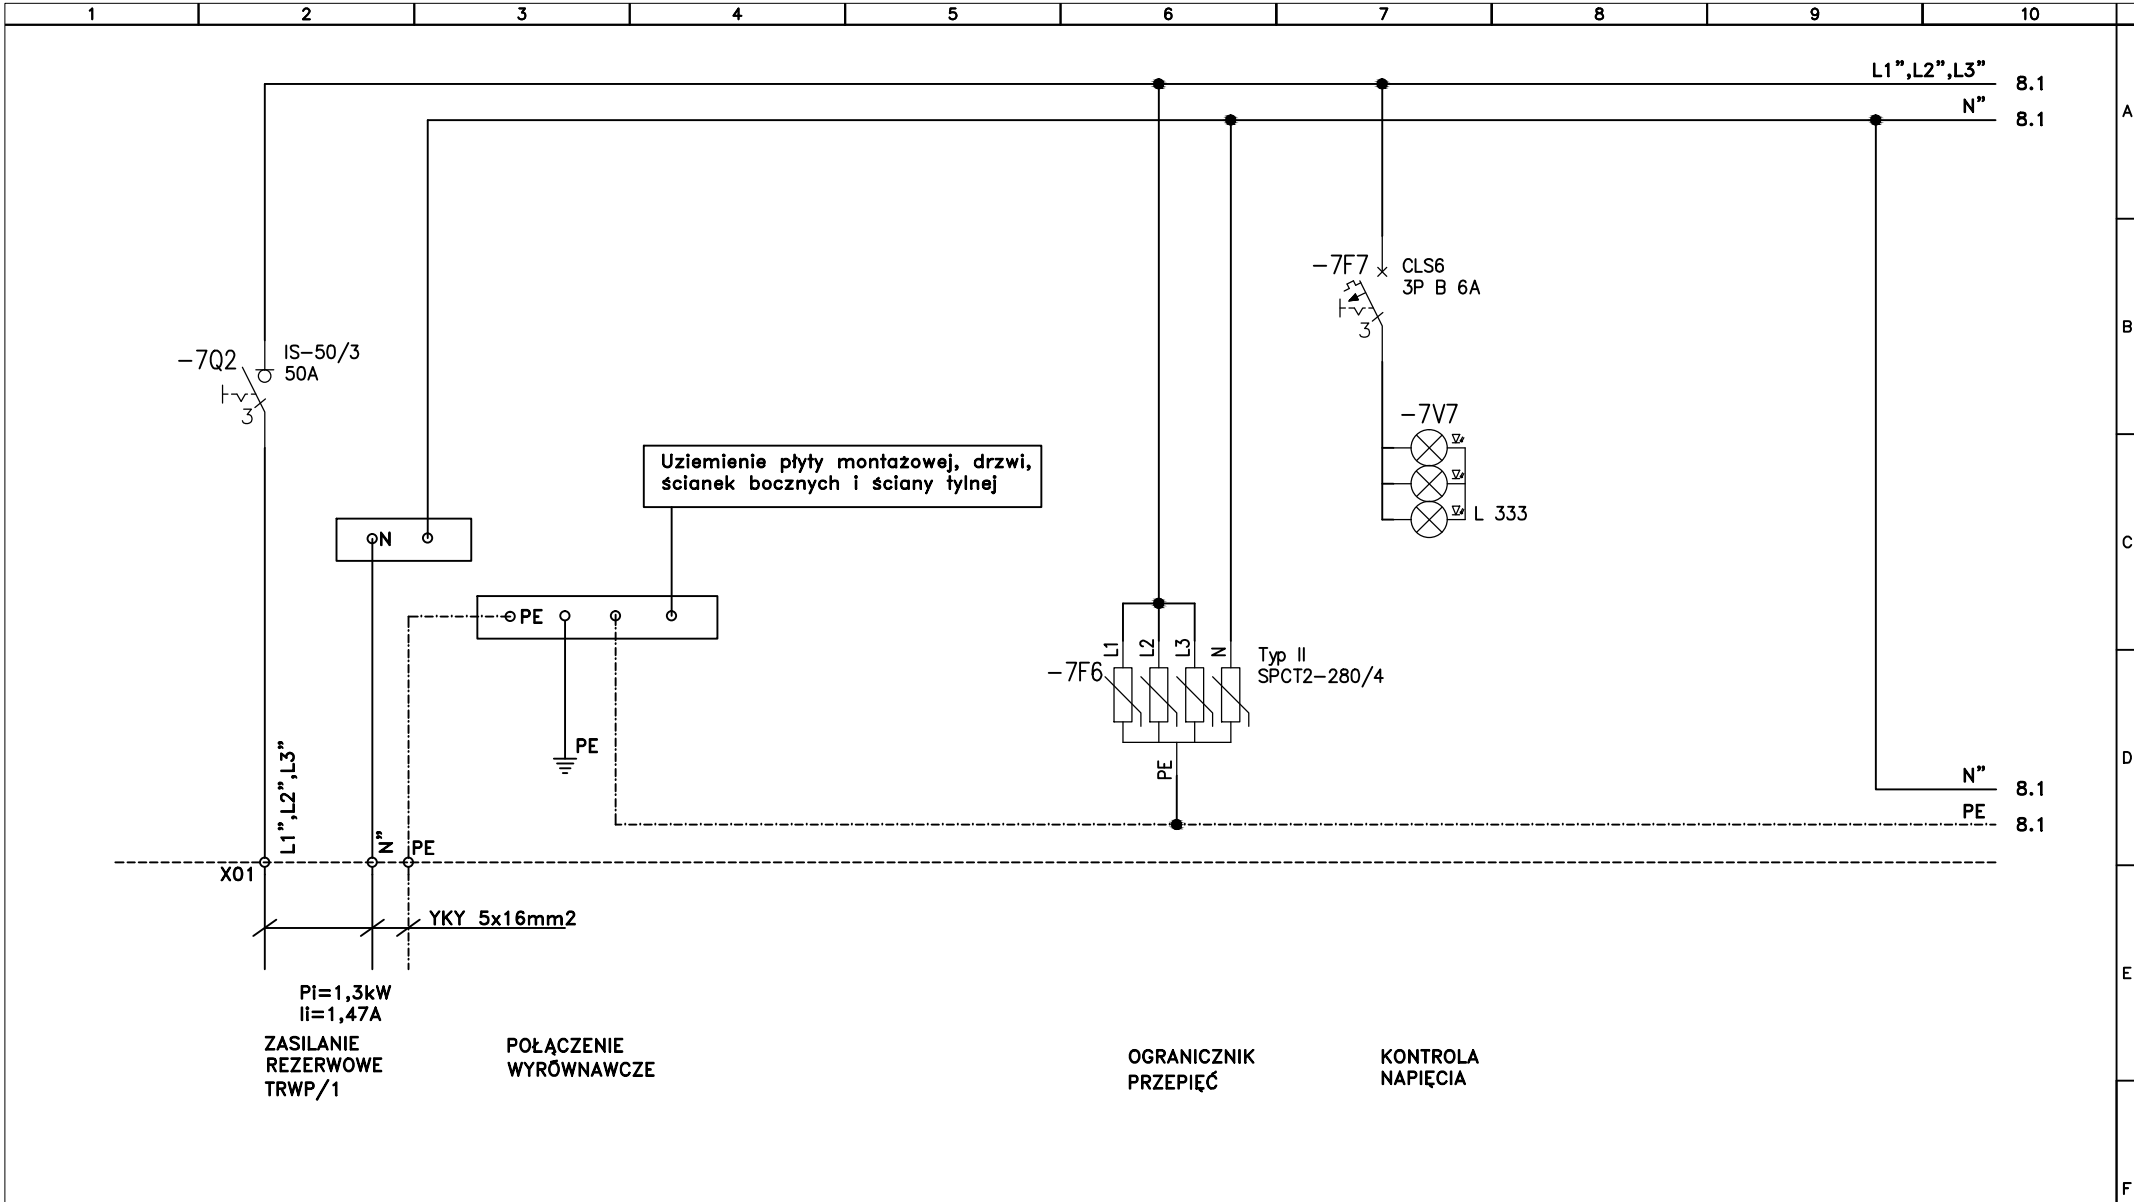


Układ sieciowy TN-S. Ochrona przed dotykiem pośrednim – samoczynne wylaczenie.

Inwestycja: BUDYNEK A1 SZPITAL GINEKOLOGICZNO - POŁOŻNICZY IM. ŚWIĘTEJ RODZINY ul. Madalinskiego 25, 02-544 Warszawa		Tytuł rys. Schemat rozdzielni TNWP/1			Opracował	-	Branża ELEKTRYCZNA	Arkusz 7/17
					Projektował	mgr inż. D. Rydzewski	MAZ/0455/POOE/10	Nr rys. PW-E-A1-WP/1-16
Nr. projektu:		Rew Data Opis rewizji			Sprawdził	mgr inż. Piotr Duda	MAZ/0454/POOE/10	Data 2014 Lipiec
					Podpis	Funkcja	Tytuł, imię i nazwisko	Nr uprawnień

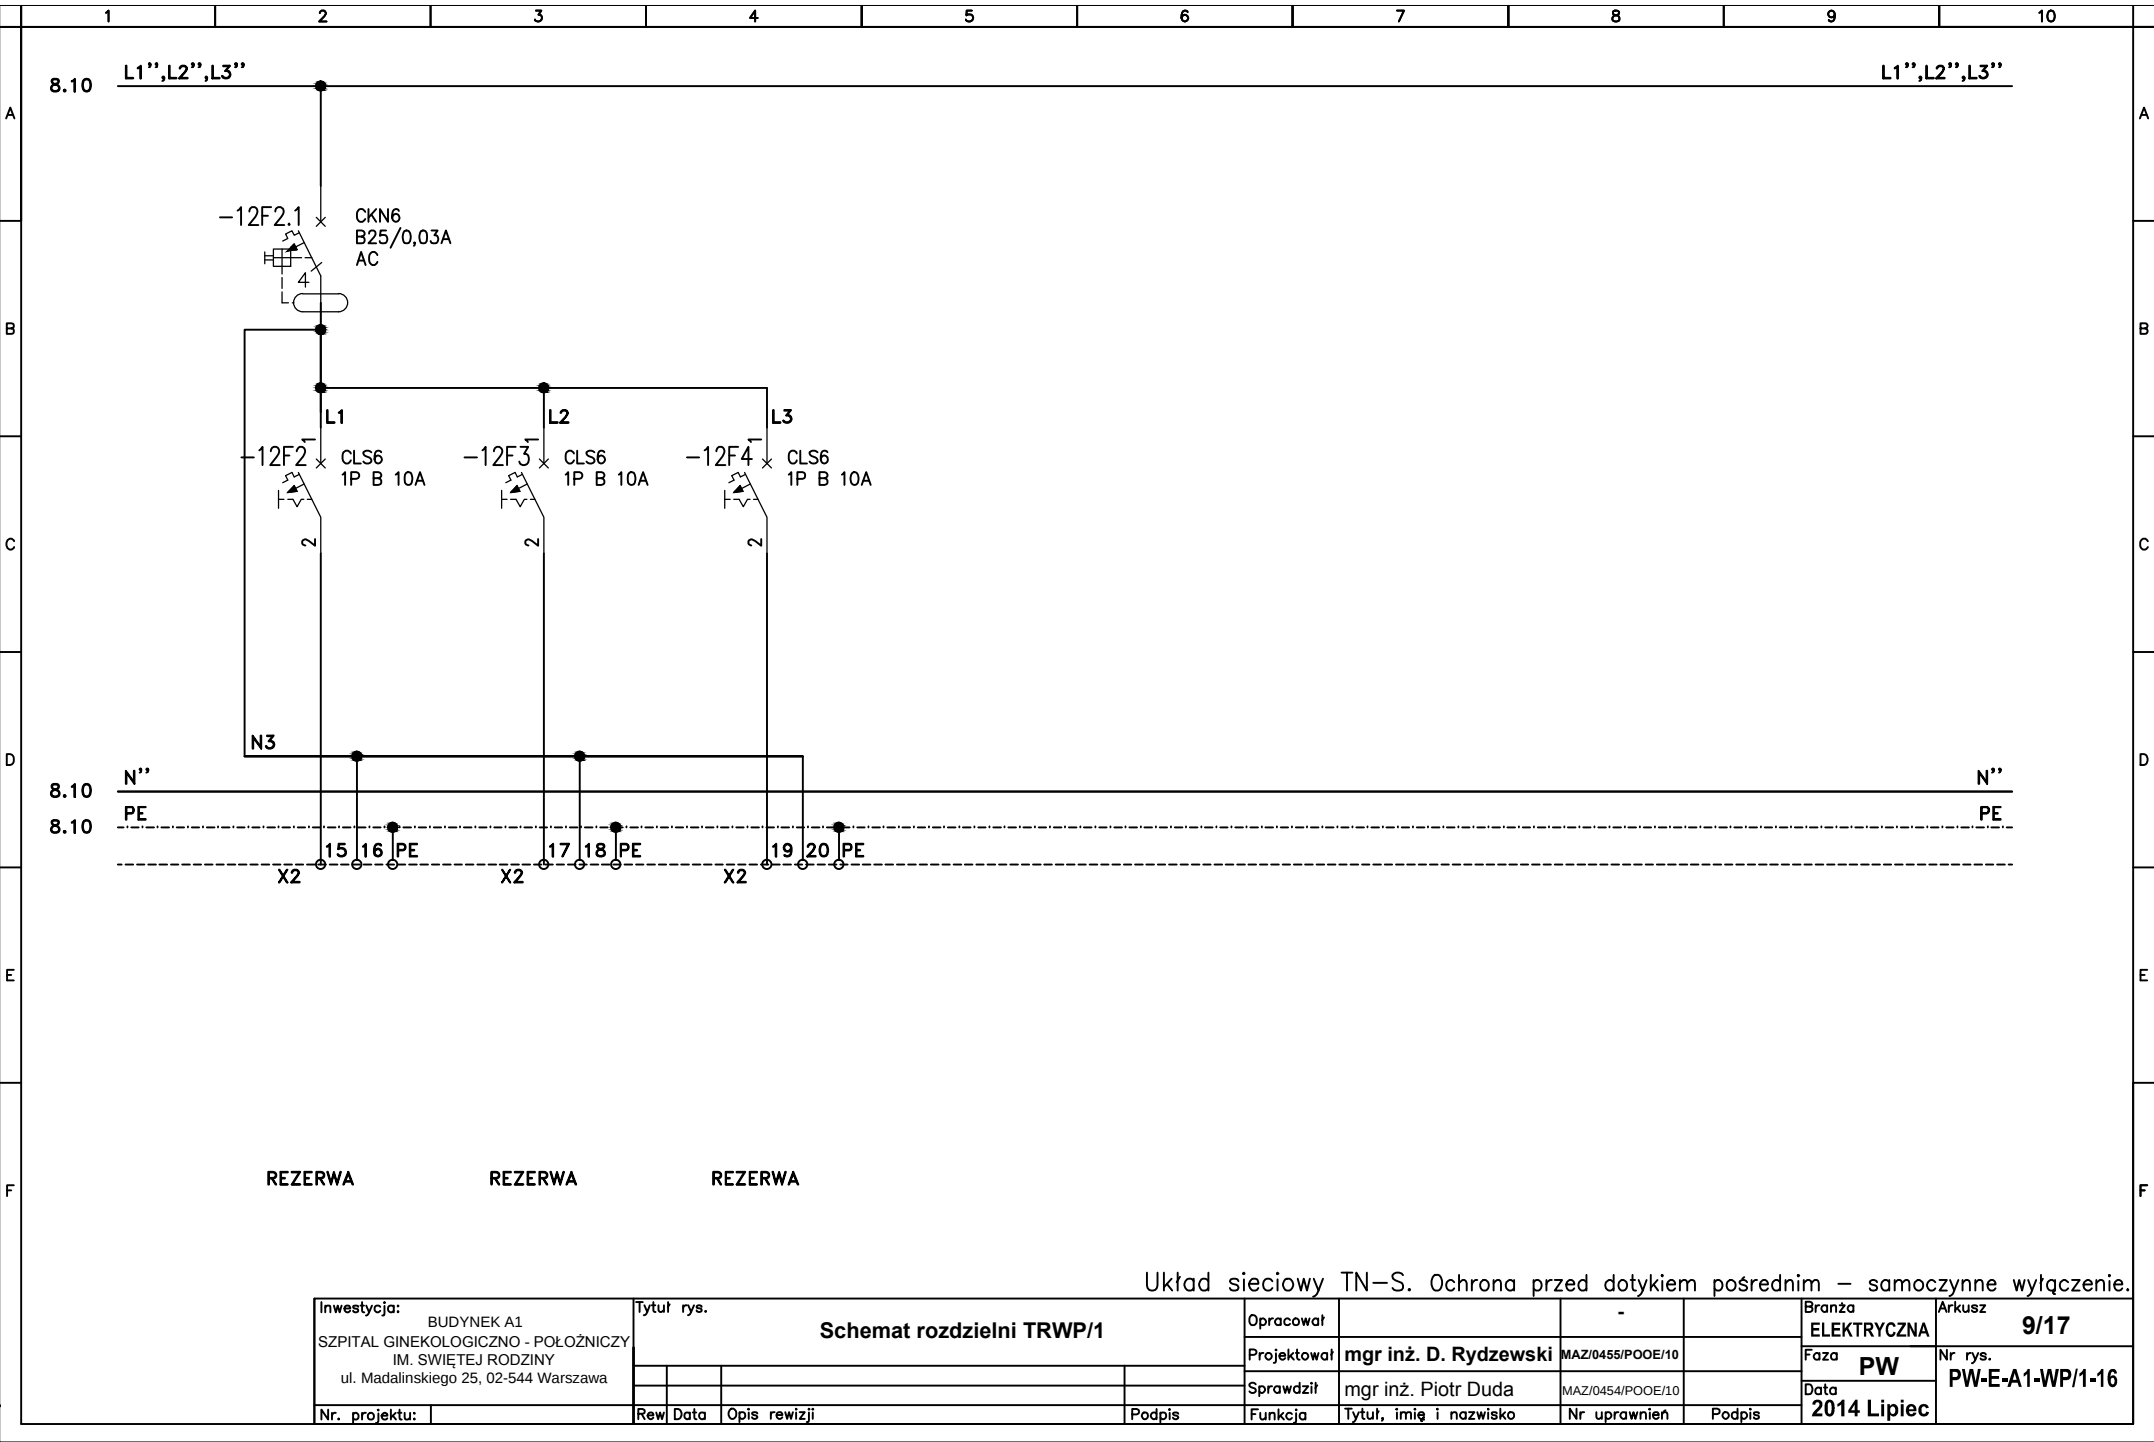

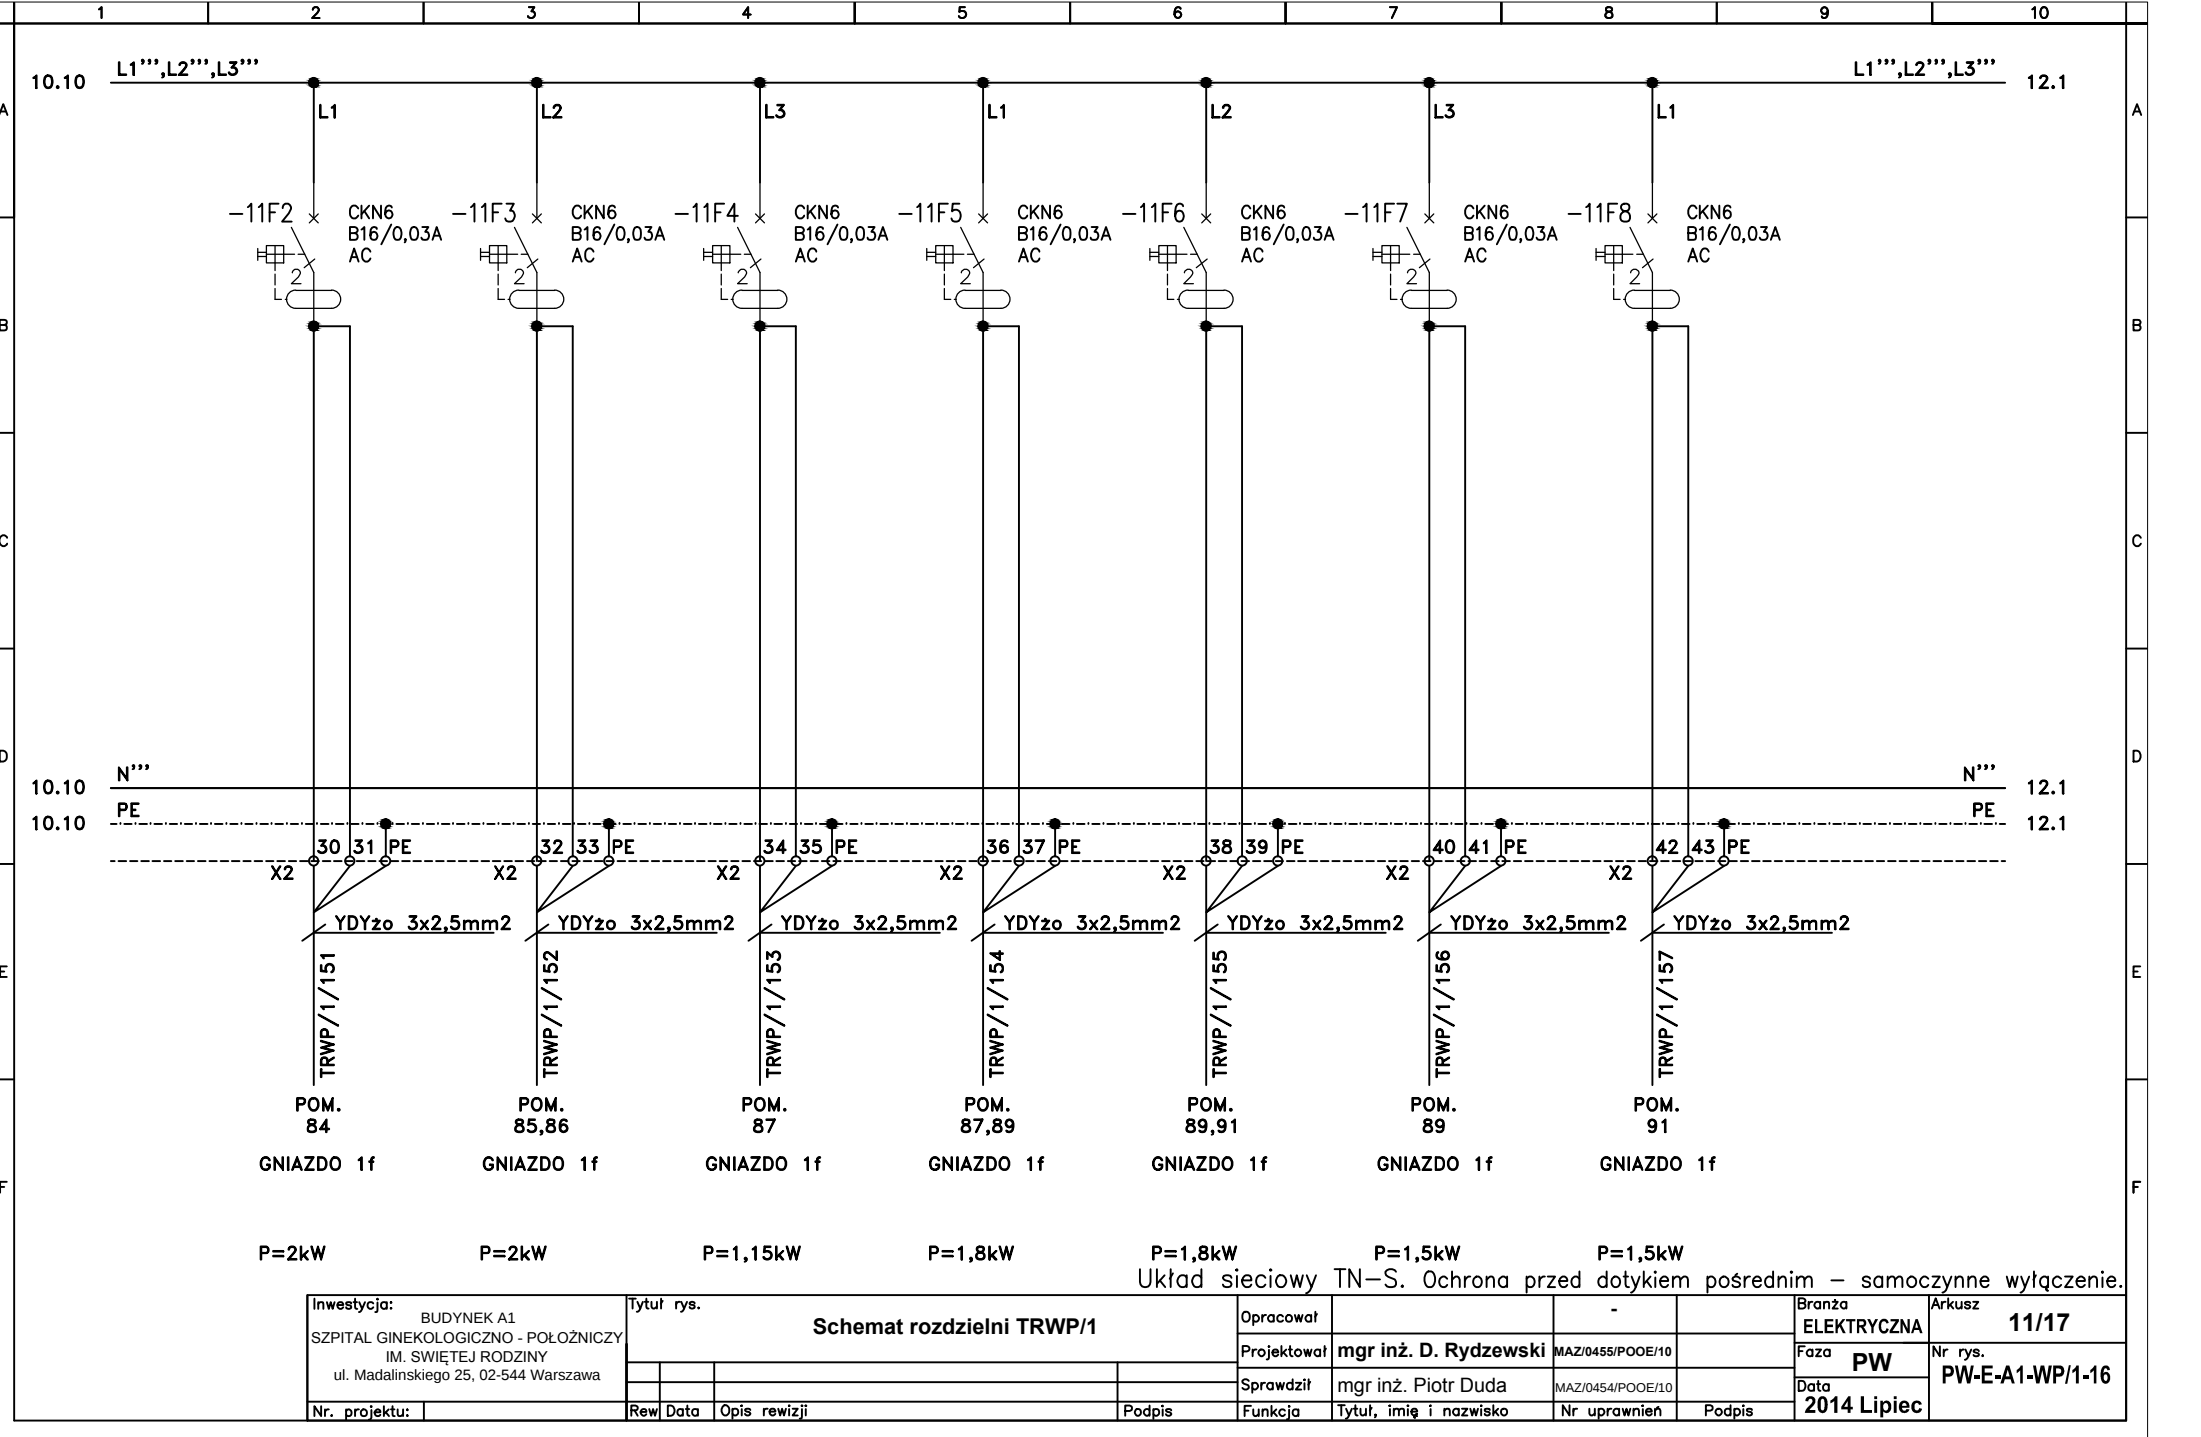

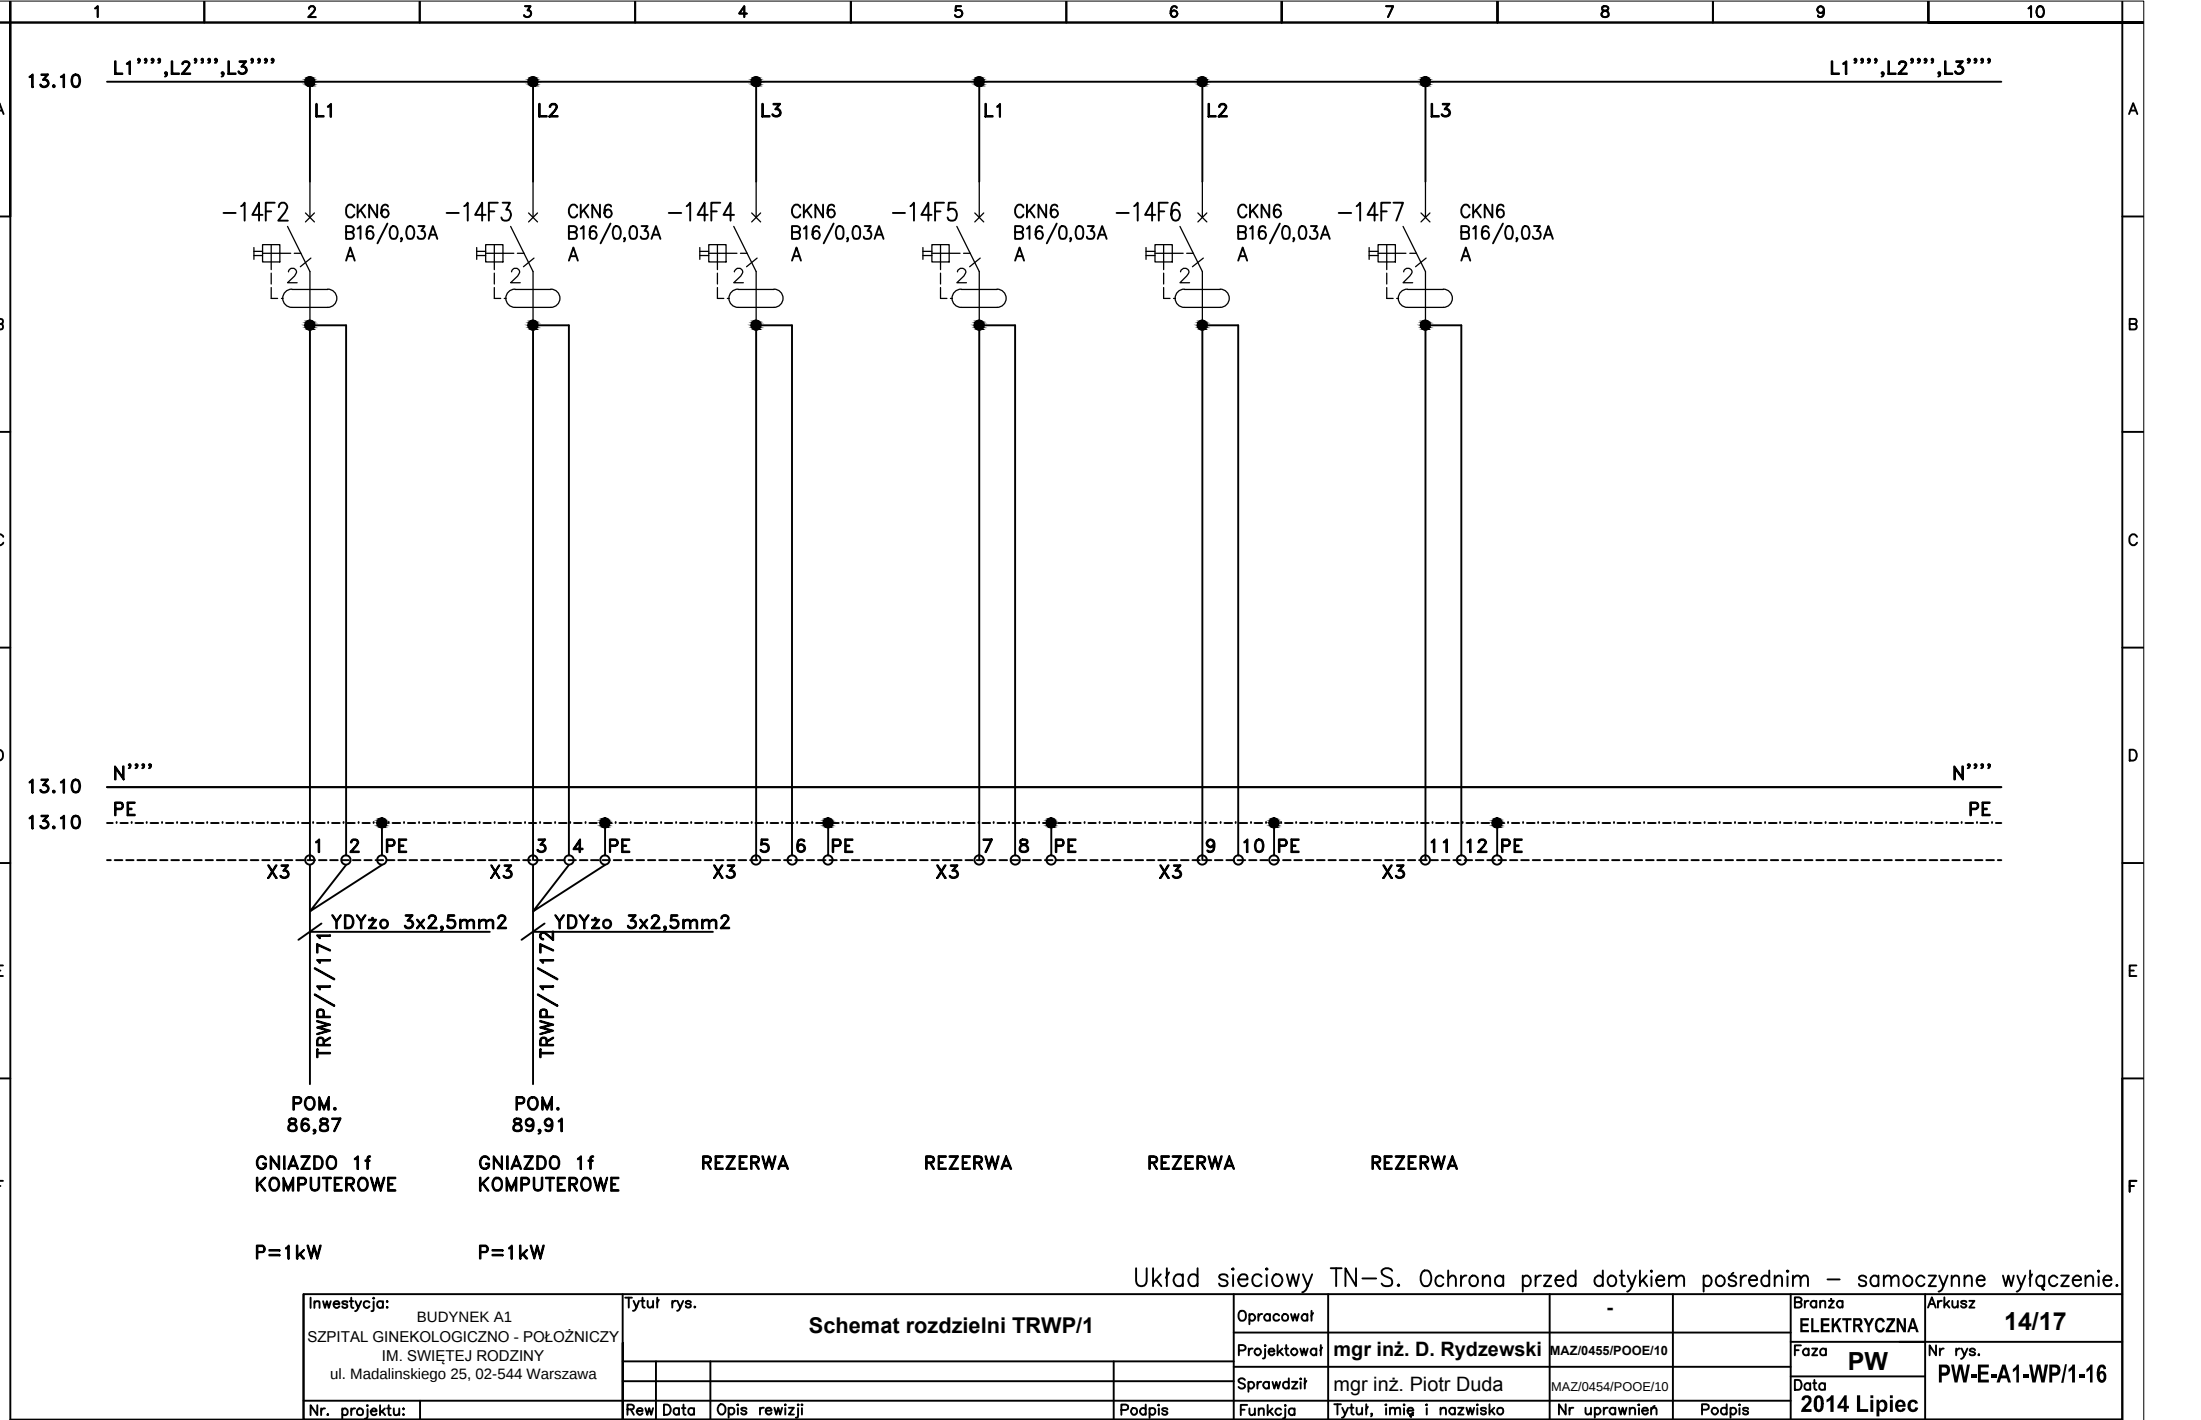


Inwestycja:	
BUDYNEK A1	
SZPITAL GINEKOLOGICZNO - POŁOŻNICZY	
IM. ŚWIĘTEJ RODZINY	
ul. Madalińskiego 25, 02-544 Warszawa	
Nr. projektu:	

Tytuł rys.	
Schemat rozdzielni TRWP/1	
Rew	Data
Opis rewizji	
Podpis	



Opracował	
Projektował	mgr inż. D. Rydzewski
Sprawdził	mgr inż. Piotr Duda
Funkcja	
Tytuł, imię i nazwisko	

Branża	ELEKTRYCZNA	Arkusz	14/17
Faza	PW	Nr rys.	PW-E-A1-WP/1-16
Data	2014 Lipiec		
Nr uprawnień		Podpis	

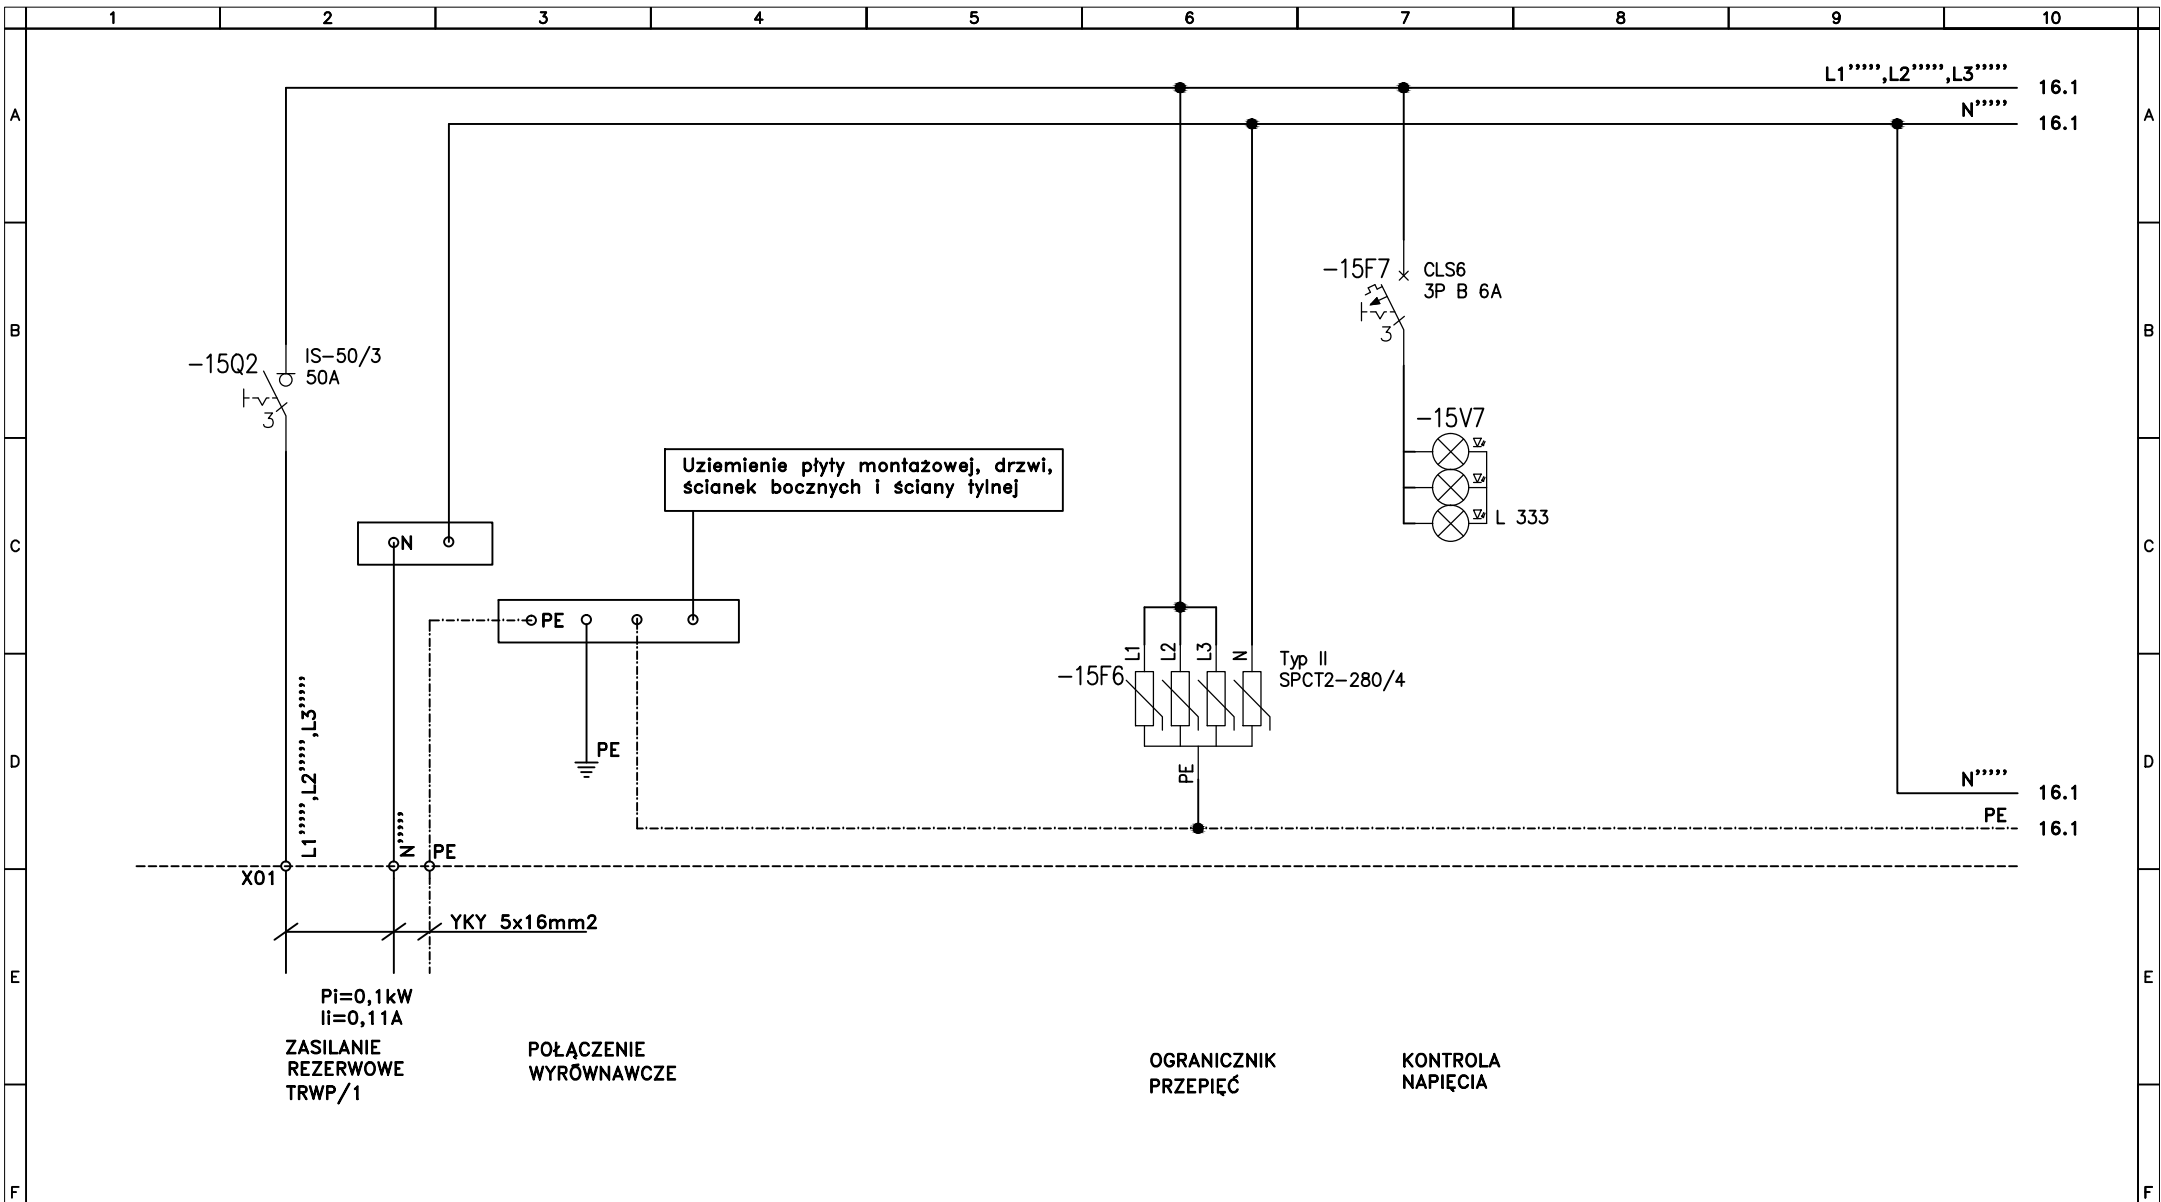

Układ sieciowy TN-S. Ochrona przed dotykiem pośrednim – samoczynne wyłączenie.

Inwestycja: BUDYNEK A1 SZPITAL GINEKOLOGICZNO - POŁOŻNICZY IM. ŚWIĘTEJ RODZINY ul. Madalinskiego 25, 02-544 Warszawa	Tytuł rys. Schemat rozdzielni TRWP/1				Opracował	-	Branża ELEKTRYCZNA	Arkusz 15/17
					Projektował	mgr inż. D. Rydzewski	MAZ/0455/POOE/10	Nr rys.
					Sprawdził	mgr inż. Piotr Duda	MAZ/0454/POOE/10	PW
					Funkcja	Tytuł, imię i nazwisko	Nr uprawnień	Data 2014 Lipiec
Nr. projektu:		Rew	Data	Opis rewizji	Podpis			

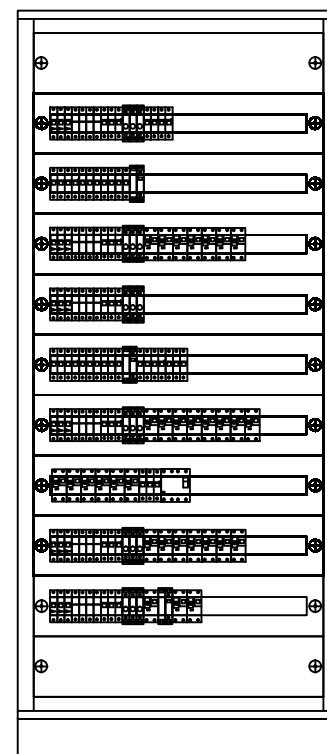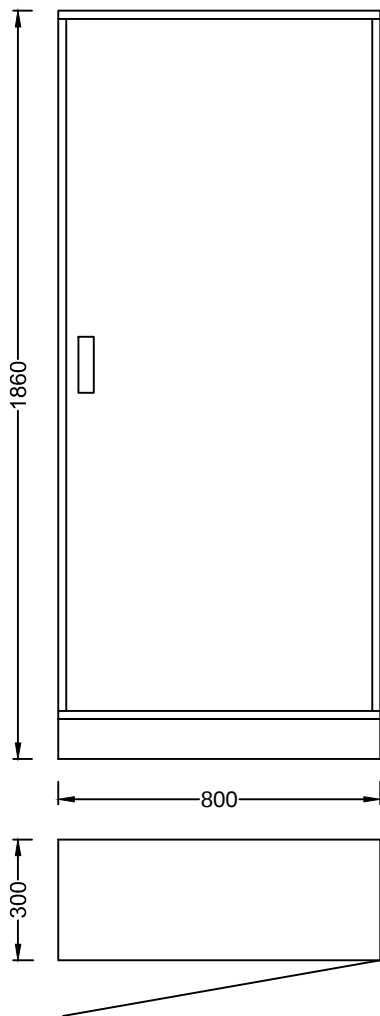

ROZDZIELNICA:
TYP: BP-F/800/17/3
PRODUCENT: EATON
WYKONANIE: IP30, STOJĄCA
WYMIARY(WxSxG): 1860x800x300mm

Układ sieciowy TN-S. Ochrona przed dotykiem pośrednim – samoczynne wyłączenie.

Inwestycja: BUDYNEK A1 SZPITAL GINEKOLOGICZNO - POŁOŻNICZY IM. ŚWIĘTEJ RODZINY ul. Madalińskiego 25, 02-544 Warszawa	Tytuł rys. Schemat rozdzielni TRWP/1				Opracował	-	Branża ELEKTRYCZNA	Arkusz 17/17
					Projektował	mgr inż. D. Rydzewski	MAZ/0455/POOE/10	Faza PW
					Sprawdził	mgr inż. Piotr Duda	MAZ/0454/POOE/10	Data 2014 Lipiec
	Nr. projektu:	Rew	Data	Opis rewizji	Podpis	Funkcja	Tytuł, imię i nazwisko	Nr uprawnień