


BUDYNEK A1
SZPITAL GINEKOLOGICZNO – POŁOŻNICZY IM. ŚWIĘTEJ RODZINY
ul. Madalińskiego 25
02-544 Warszawa

Rozdzielnica TNWP/2 – TRWP/2

Układ sieciowy TN-S. Ochrona przed dotykiem pośrednim – samoczynne wyłączenie.

Inwestycja: BUDYNEK A1 SZPITAL GINEKOLOGICZNO - POŁOŻNICZY IM. ŚWIĘTEJ RODZINY ul. Madalinskiego 25, 02-544 Warszawa	Tytuł rys. Schemat rozdzielni TNWP/2 - TRWP/2				Opracował		-		Branża ELEKTRYCZNA	Arkusz 1/19
					Projektował	mgr inż. D. Rydzewski	MAZ/0455/POOE/10		Faza PW	Nr rys. PW-E-A1-WP/2-17
					Sprawdził				Data 2014 - 09	
	Nr. projektu:		Rew	Data	Opis rewizji	Podpis	Funkcja	Tytuł, imię i nazwisko	Nr uprawnień	Podpis

ROZDZIELNIA TNWP/2 – TRWP/2

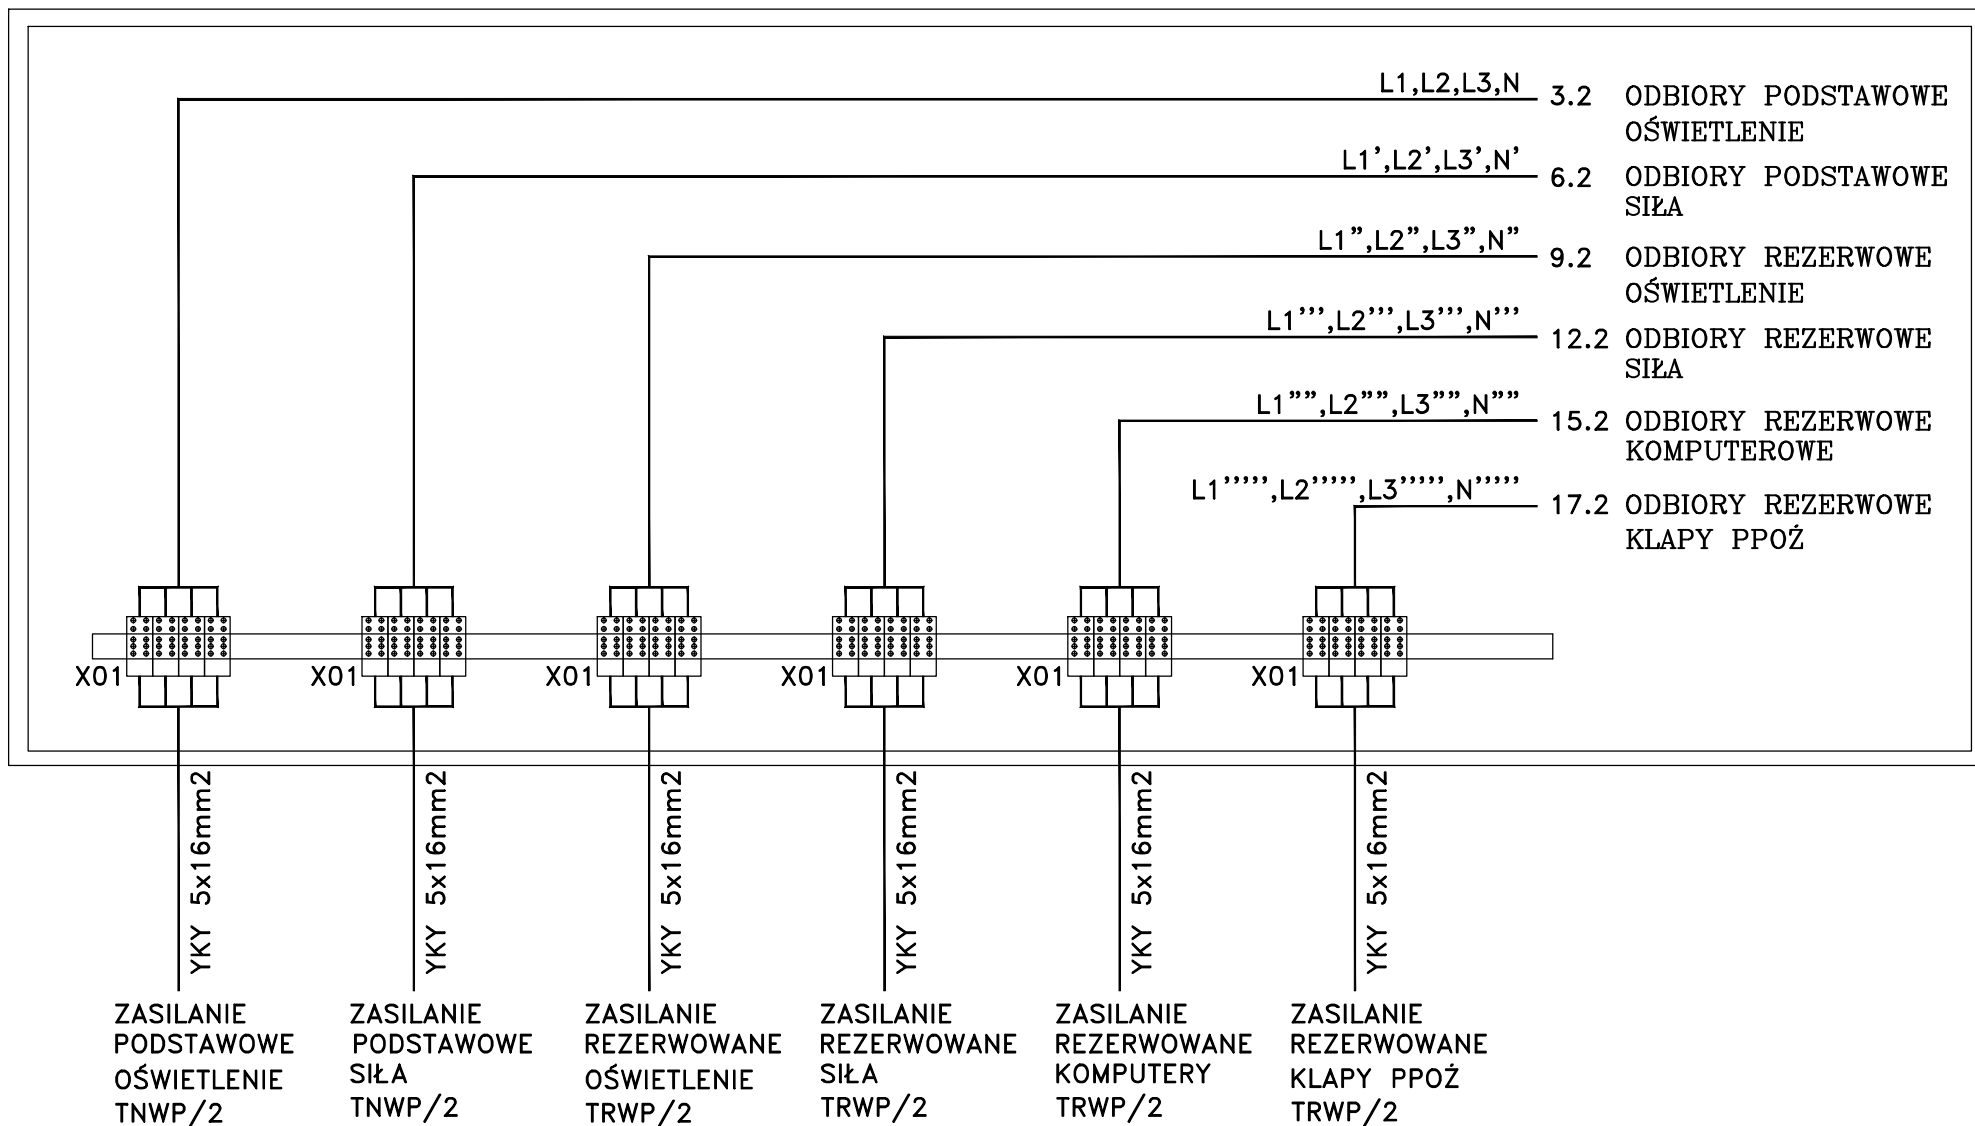

Układ sieciowy TN-S. Ochrona przed dotykiem pośrednim – samoczynne wyłączenie.

Inwestycja:
BUDYNEK A1
SZPITAL GINEKOLOGICZNO - POŁOŻNICZY
IM. ŚWIĘTEJ RODZINY
ul. Madalinskiego 25, 02-544 Warszawa

Tytuł rys.

Schemat rozdzielni TNWP/2 - TRWP/2

Opracował

Projektował mgr inż. D. Rydzewski

Sprawdził mgr inż. Piotr Duda

Funkcja

Tytuł, imię i nazwisko

Nr uprawnień

Podpis

Branża
ELEKTRYCZNA

Faza
PW

Data

2014 - 09

Arkusz

2/19

Nr rys.


PW-E-A1-WP/2-17

Nr. projektu:

Rew Data


Opis rewizji

Podpis

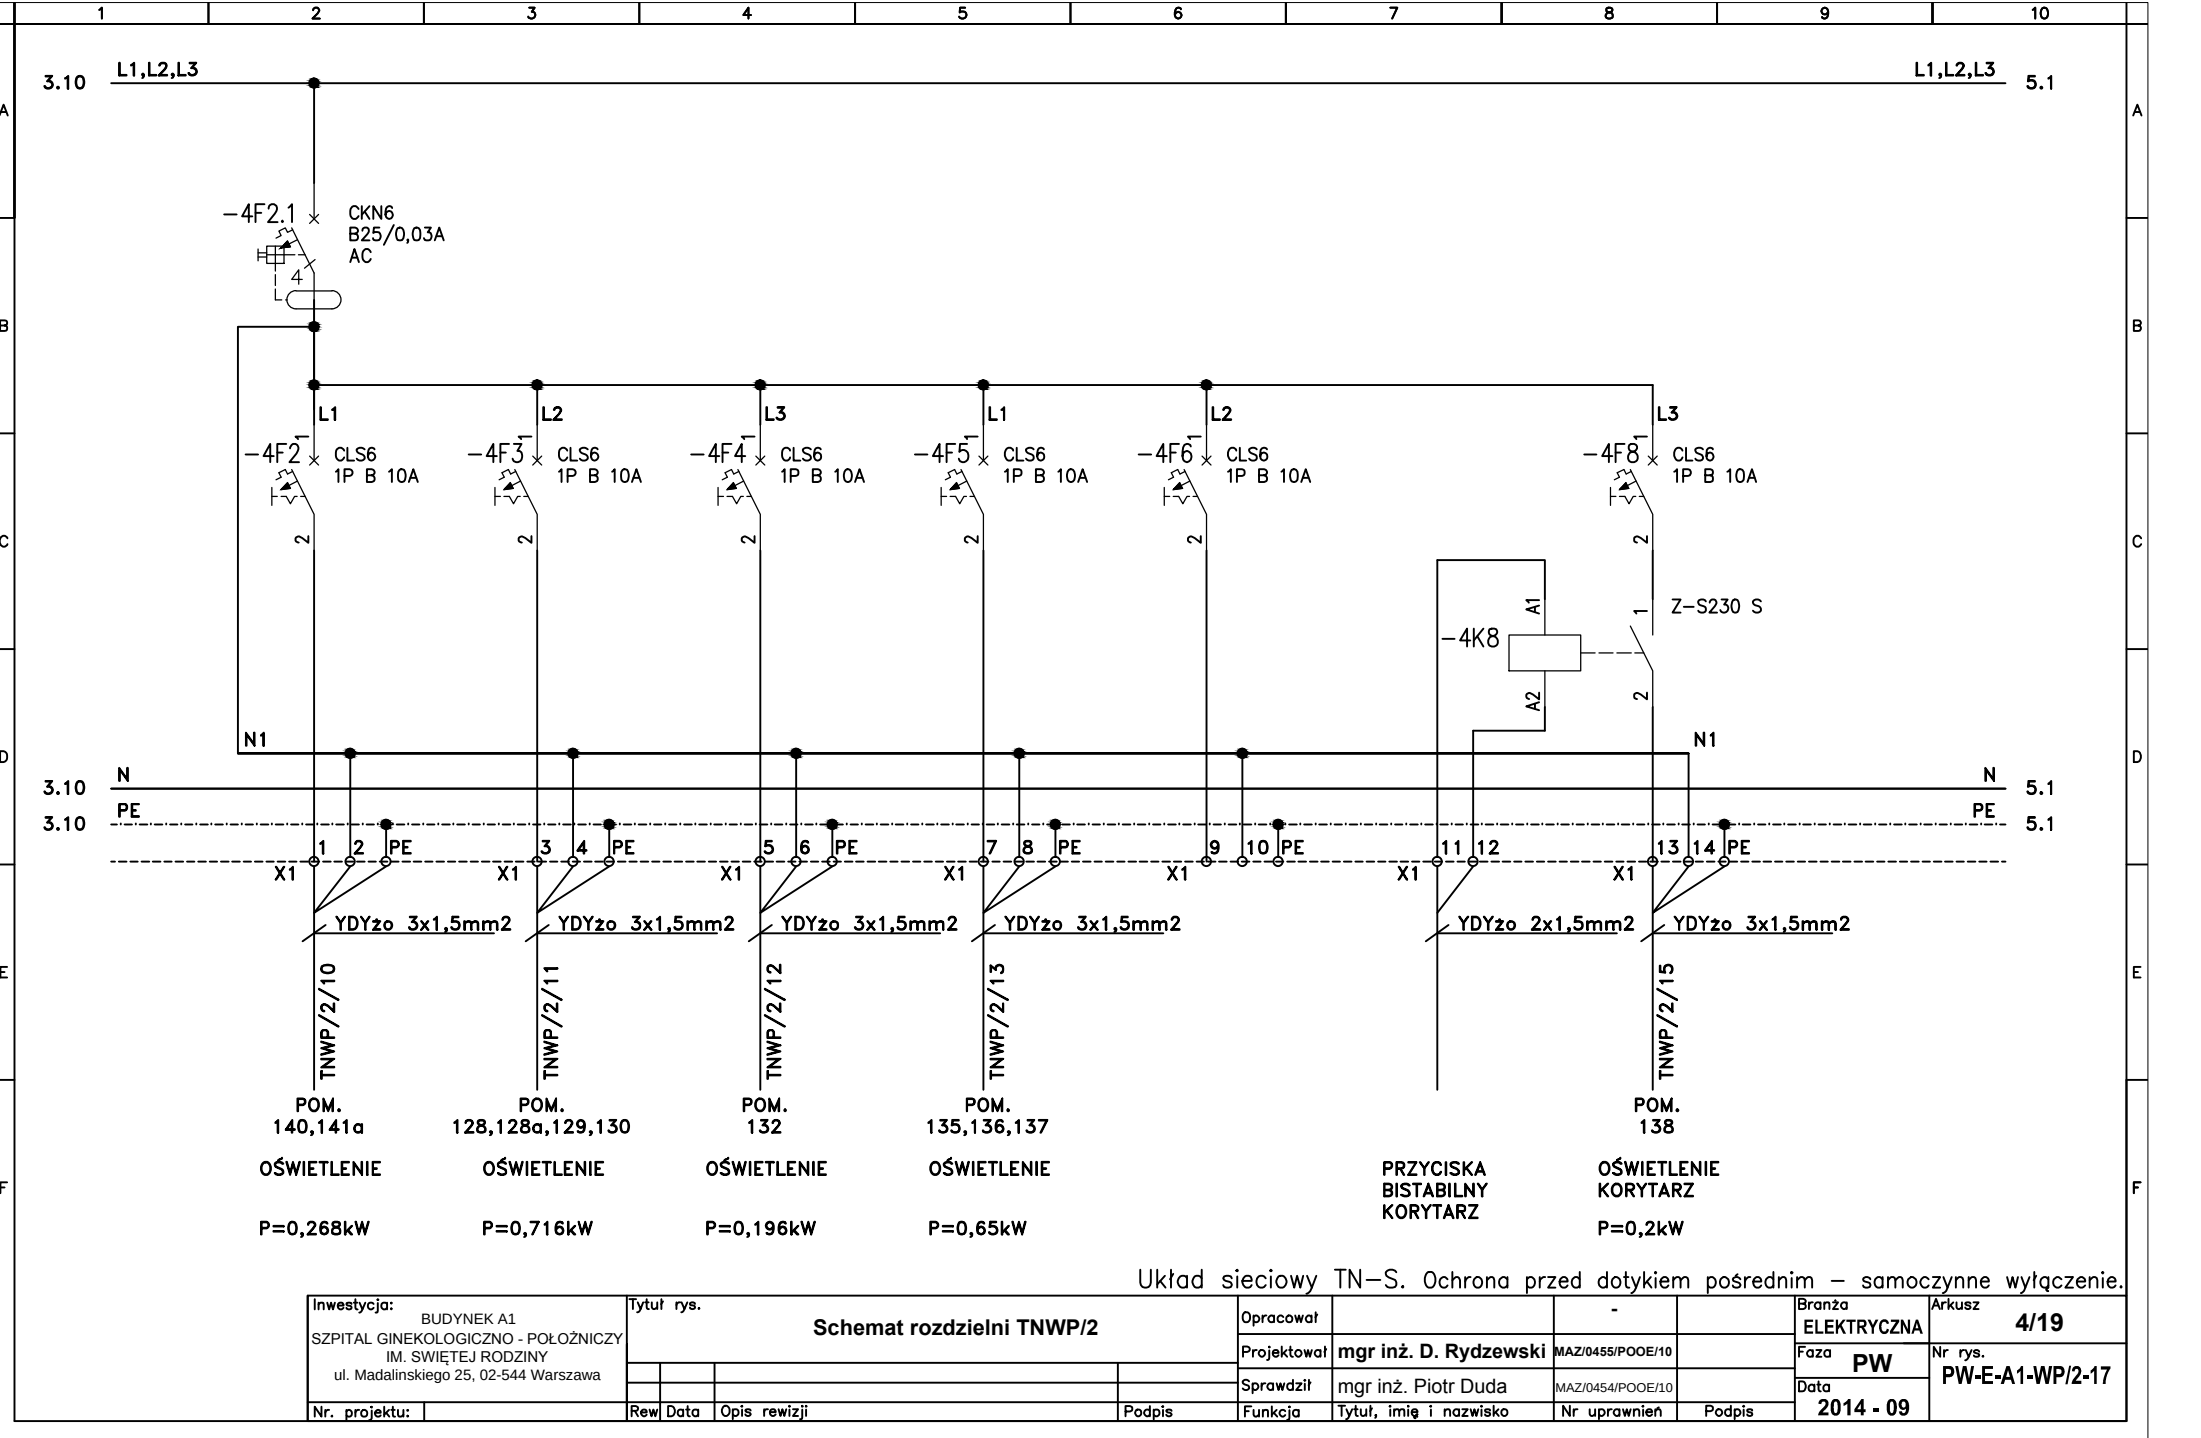


Układ sieciowy TN-S. Ochrona przed dotykiem pośrednim – samoczynne wyłączenie.


Inwestycja: BUDYNEK A1 SZPITAL GINEKOLOGICZNO - POŁOŻNICZY IM. ŚWIĘTEJ RODZINY ul. Madalinskiego 25, 02-544 Warszawa	Tytuł rys. Schemat rozdzielni TNWP/2				Opracował		-		Branża ELEKTRYCZNA	Arkusz 4/19
					Projektował	mgr inż. D. Rydzewski	MAZ/0455/POOE/10		Faza PW	Nr rys. PW-E-A1-WP/2-17
					Sprawdził	mgr inż. Piotr Duda	MAZ/0454/POOE/10		Data 2014 - 09	
					Funkcja	Tytuł, imię i nazwisko	Nr uprawnień	Podpis		

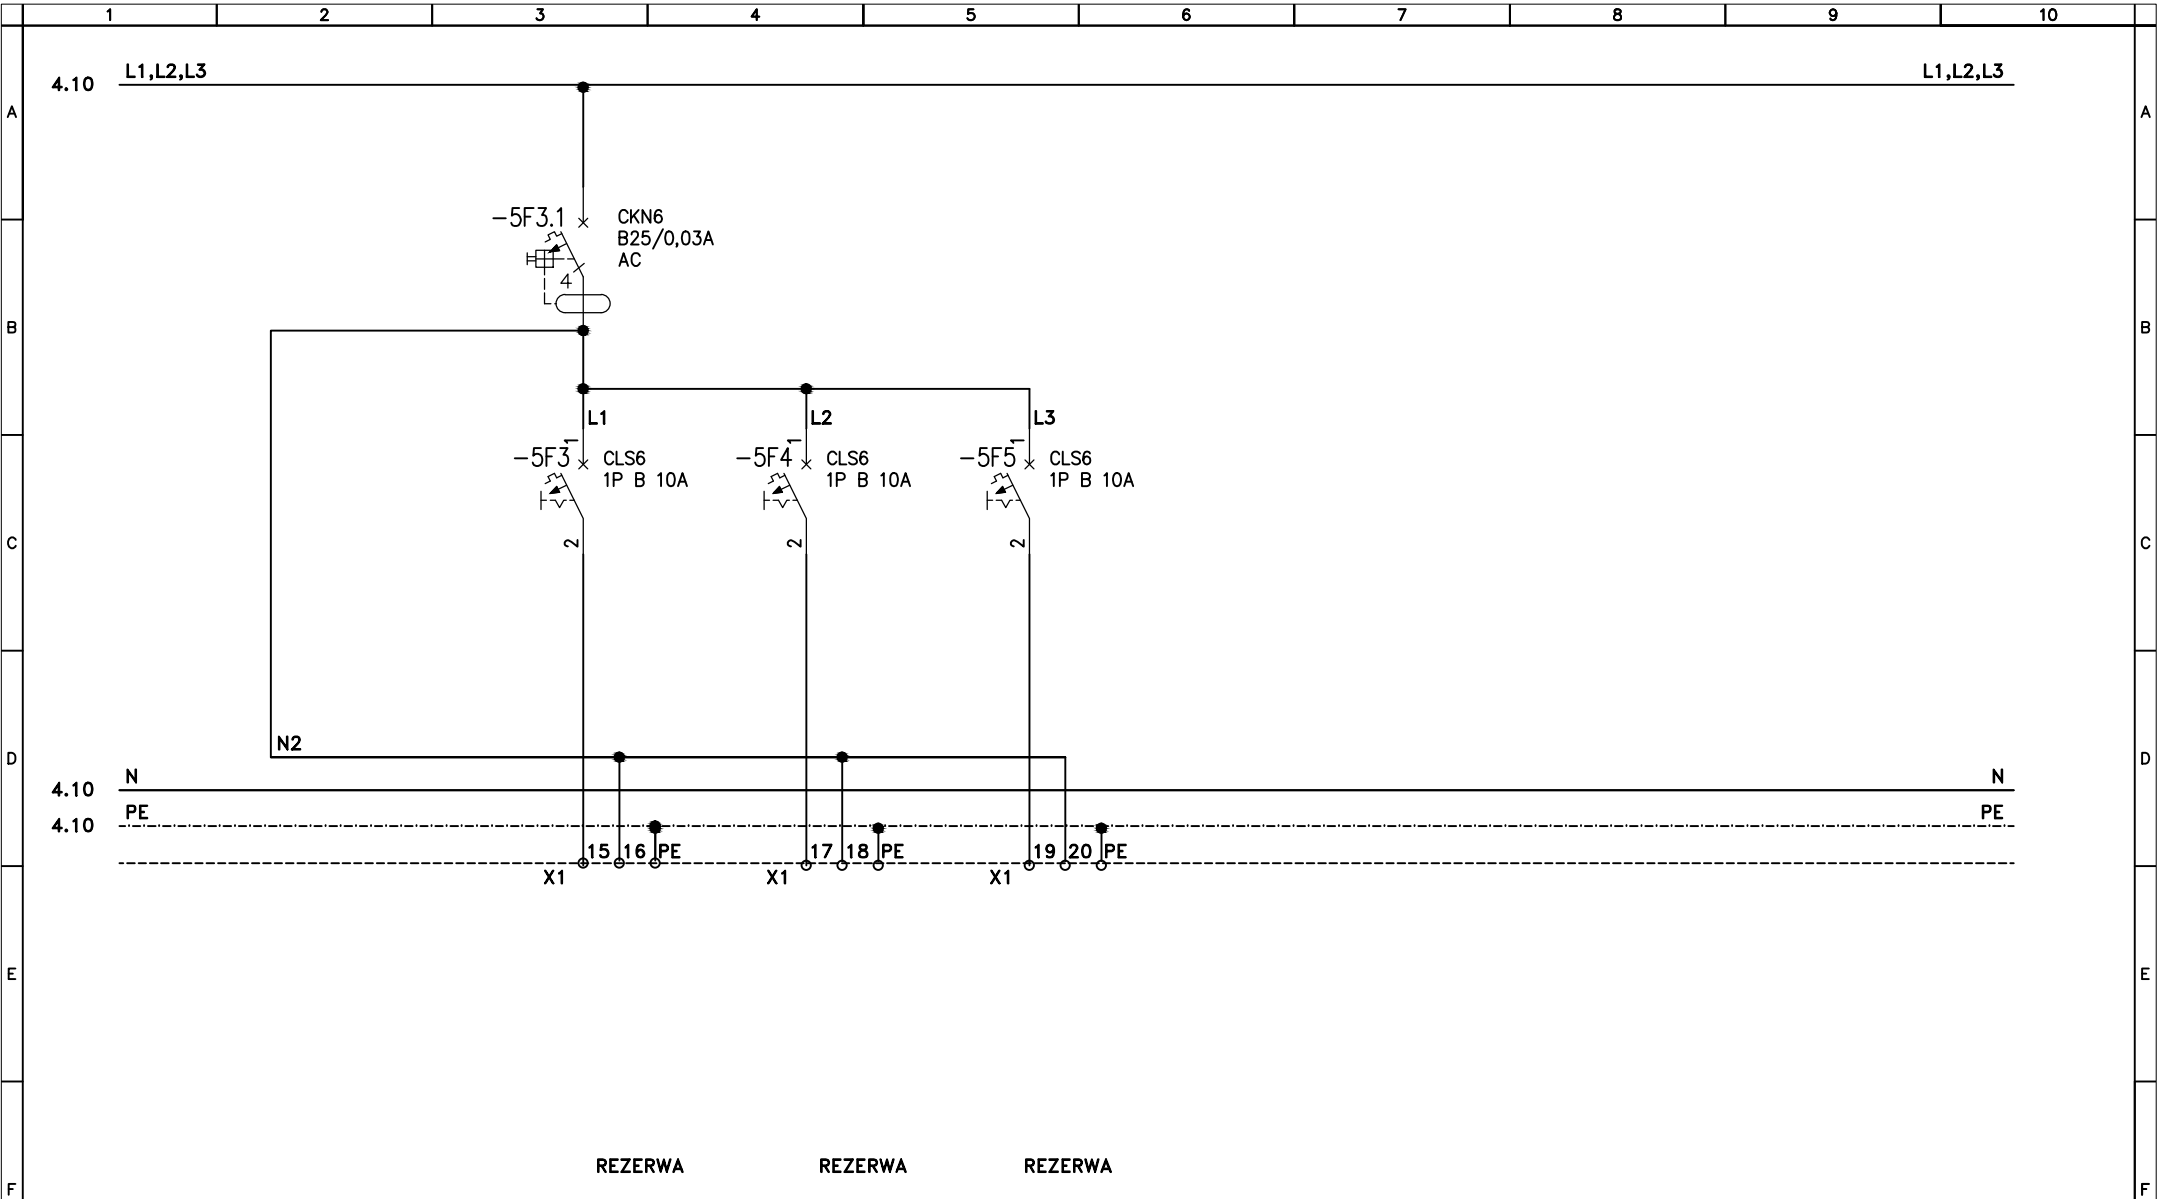

Układ sieciowy TN-S. Ochrona przed dotykiem pośrednim – samoczynne wyłączenie.


Inwestycja: BUDYNEK A1 SZPITAL GINEKOLOGICZNO - POŁOŻNICZY IM. ŚWIĘTEJ RODZINY ul. Madalinskiego 25, 02-544 Warszawa		Tytuł rys. Schemat rozdzielni TNWP/2				Opracował		-		Branża ELEKTRYCZNA	Arkusz 5/19
						Projektował	mgr inż. D. Rydzewski	MAZ/0455/POOE/10		Faza PW	Nr rys. PW-E-A1-WP/2-17
						Sprawdził	mgr inż. Piotr Duda	MAZ/0454/POOE/10		Data 2014 - 09	
		Nr. projektu:		Rew	Data	Opis rewizji	Podpis	Funkcja	Tytuł, imię i nazwisko	Nr uprawnień	Podpis

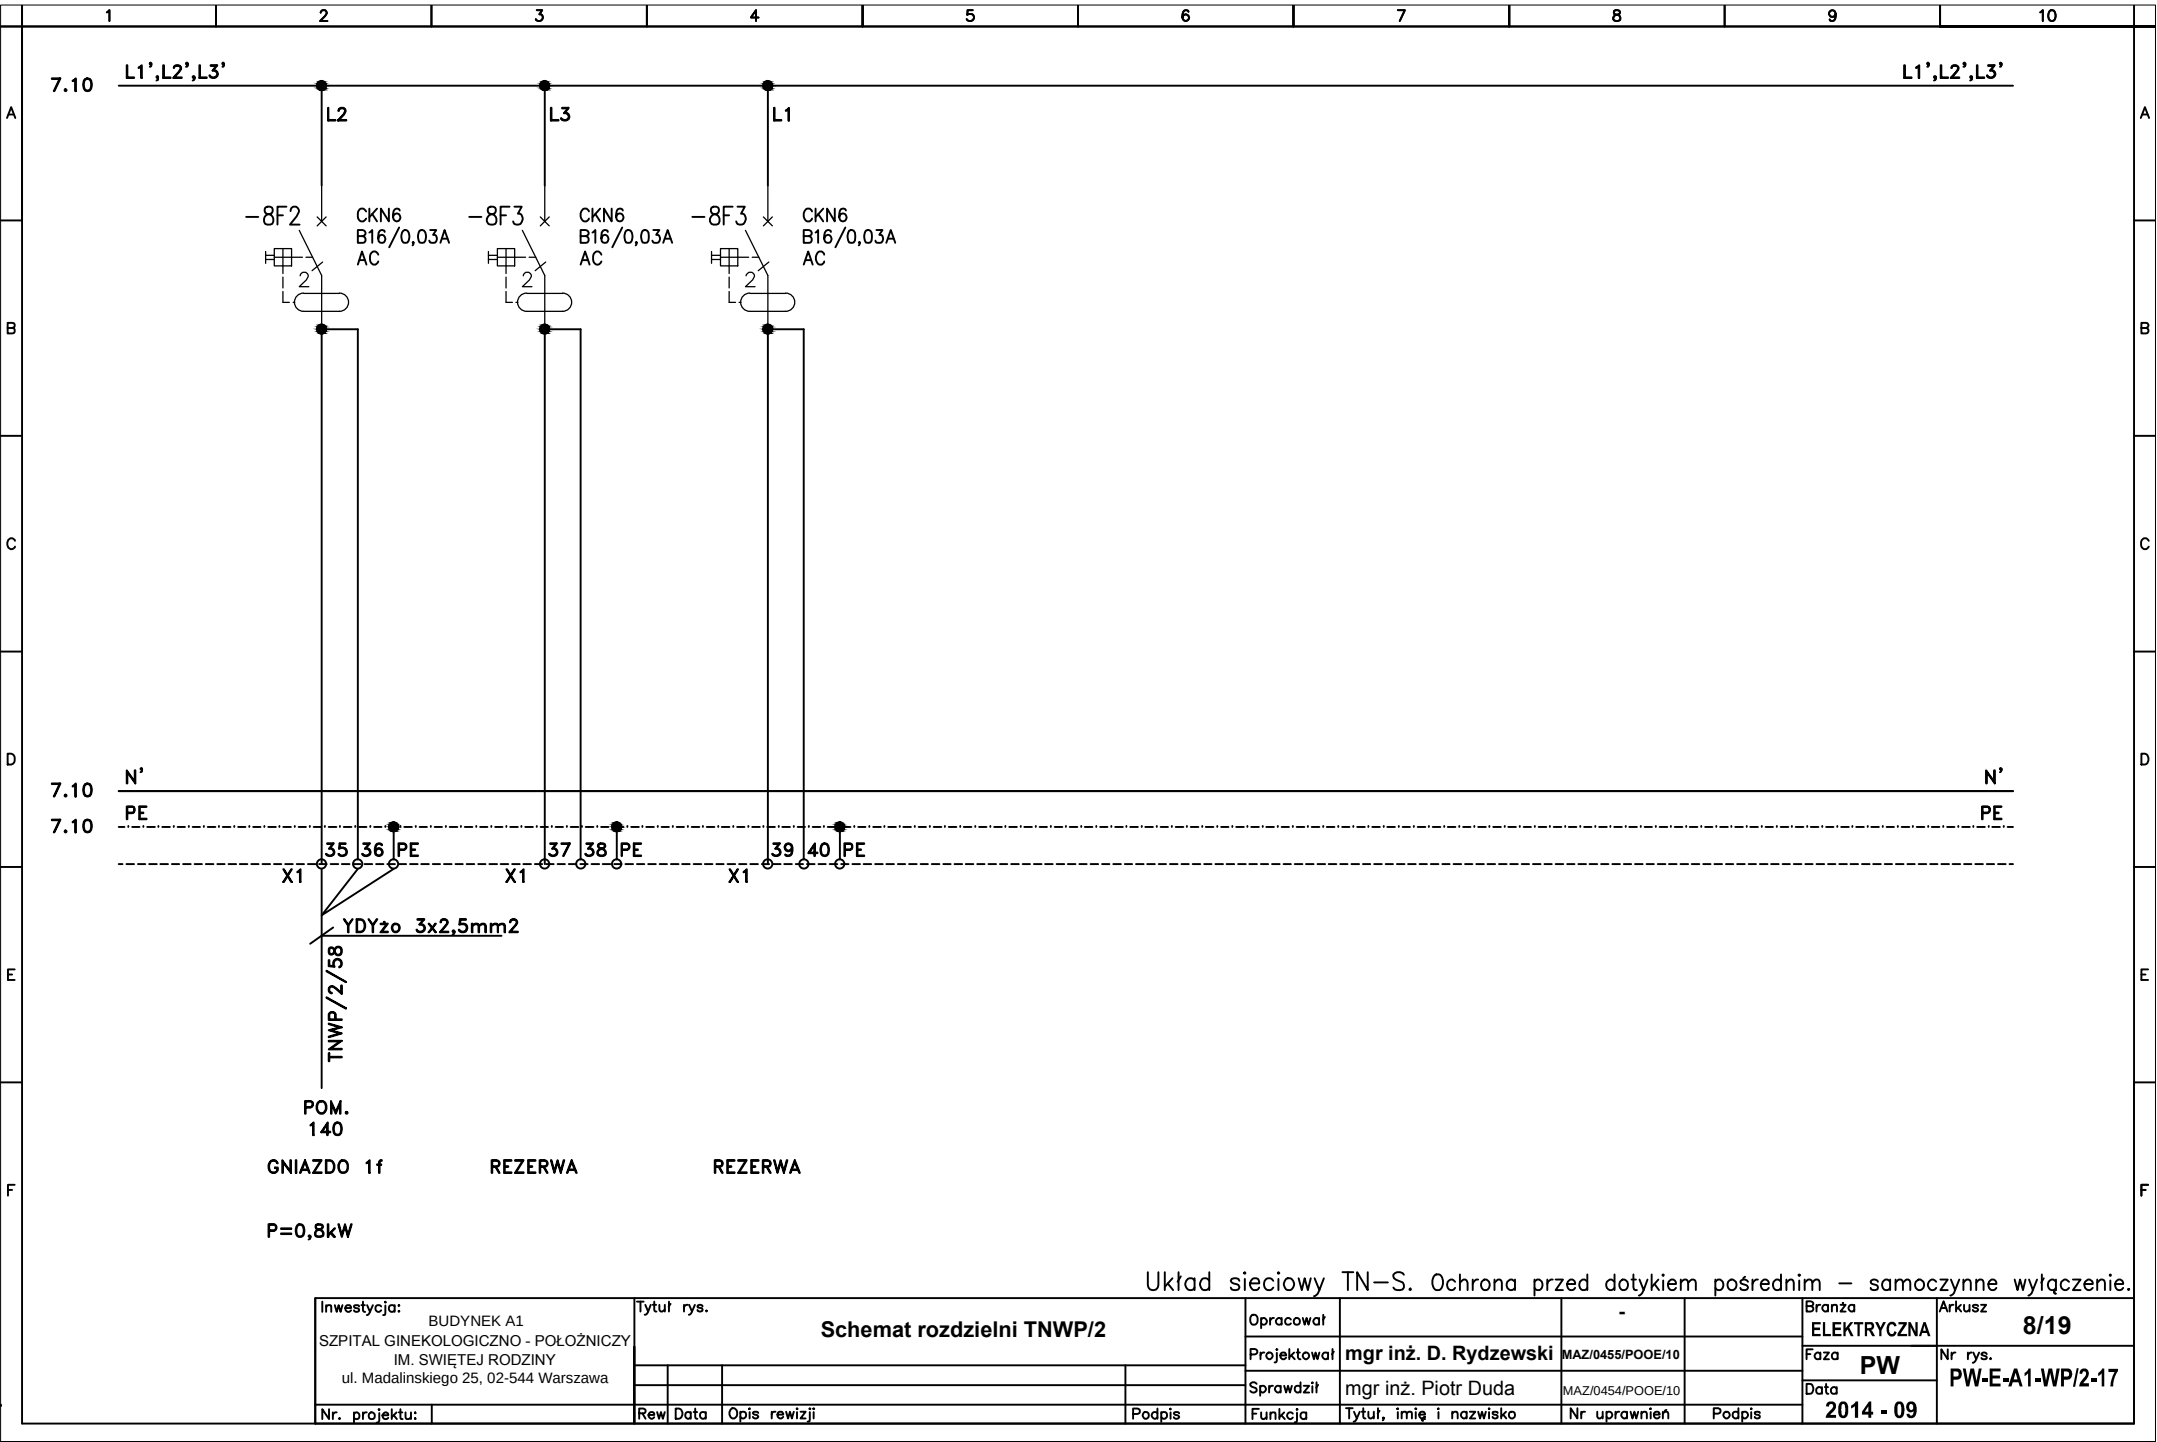

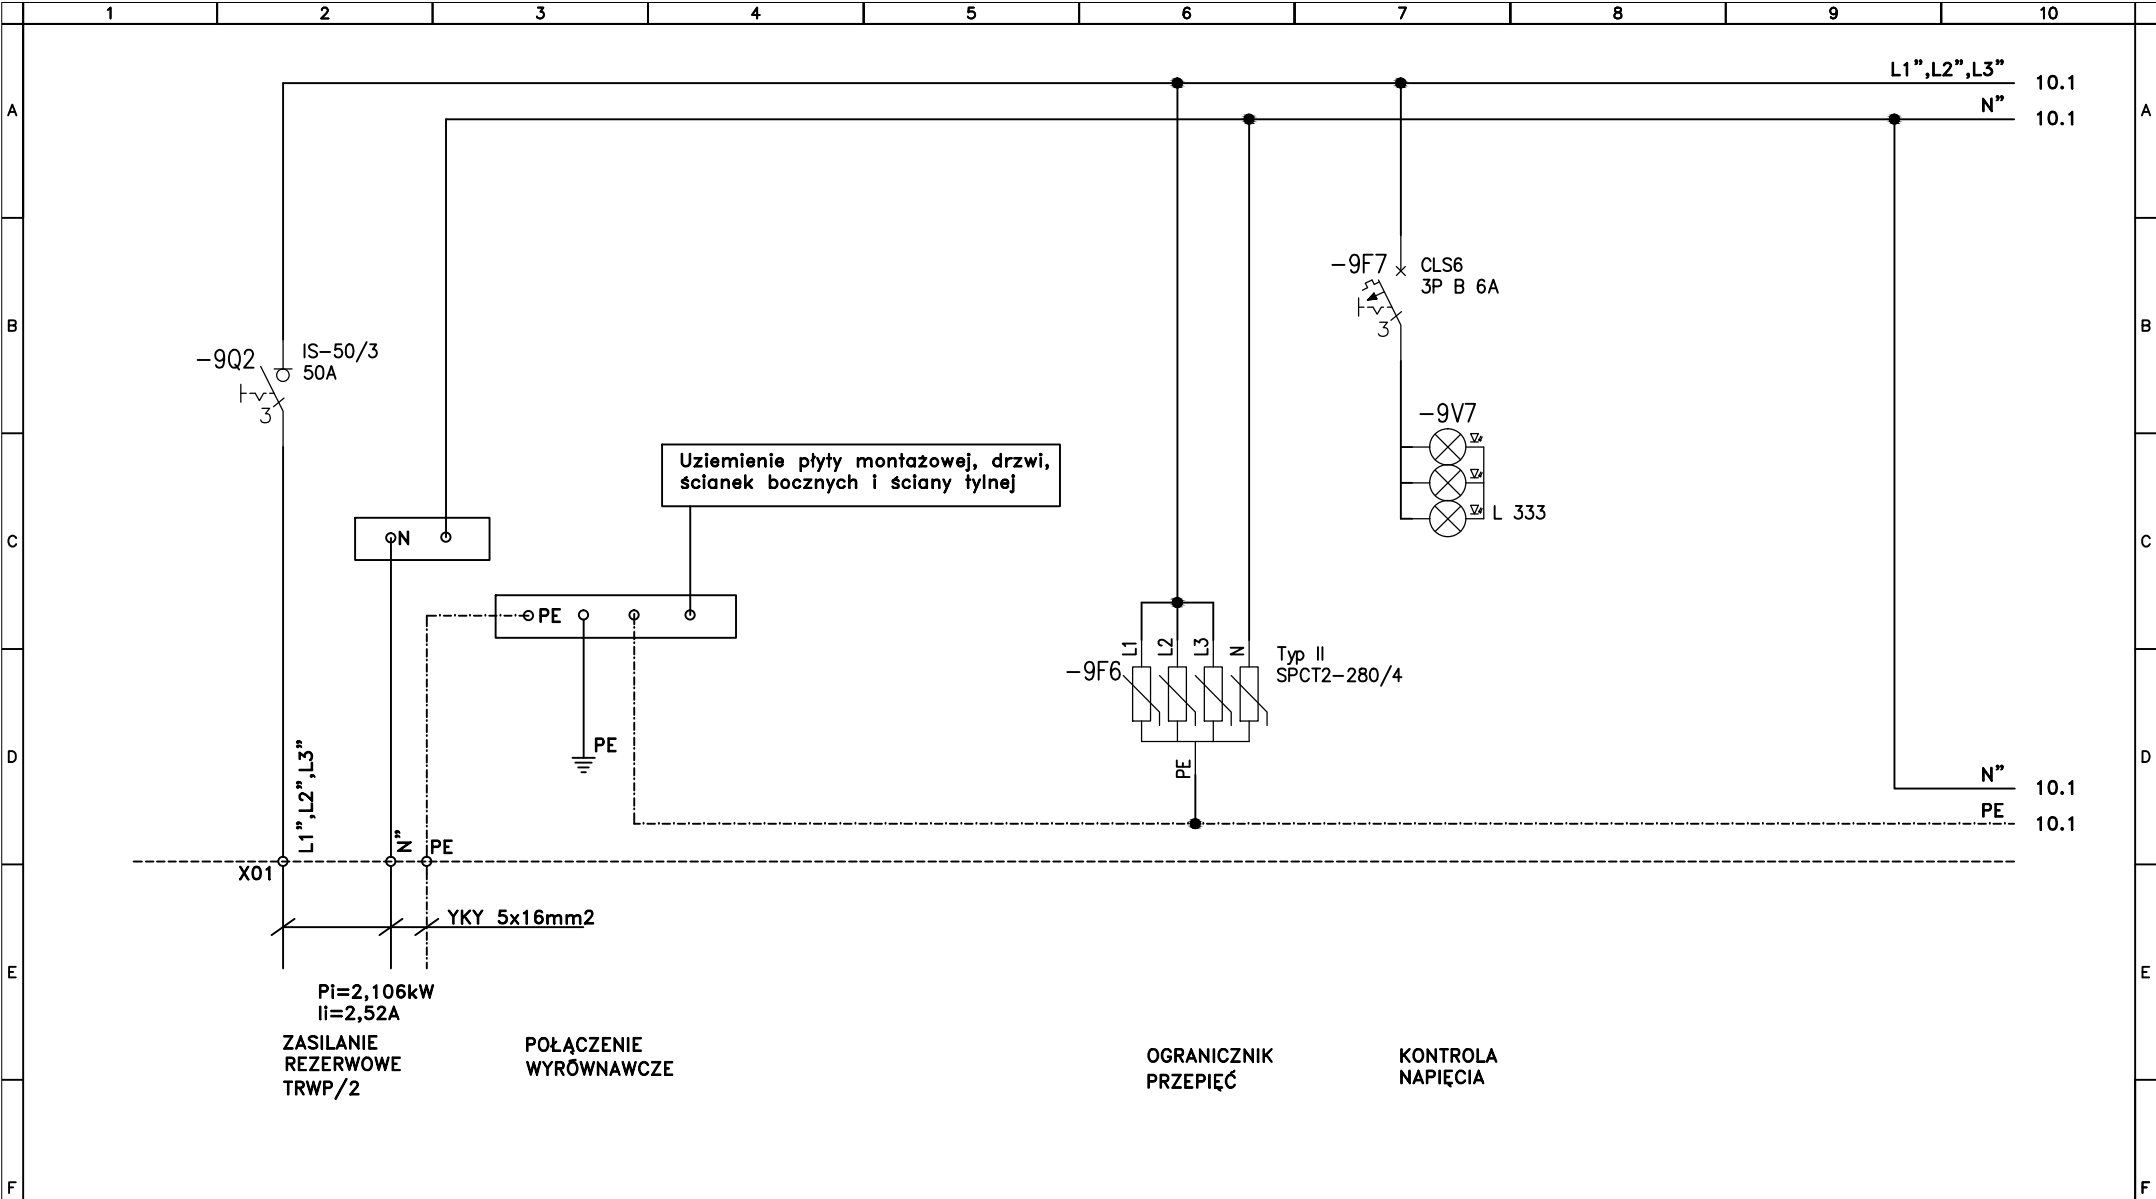


Układ sieciowy TN-S. Ochrona przed dotykiem pośrednim – samoczynne wyłączenie.

Inwestycja: BUDYNEK A1 SZPITAL GINEKOLOGICZNO - POŁOŻNICZY IM. ŚWIĘTEJ RODZINY ul. Madalińskiego 25, 02-544 Warszawa	Tytuł rys. Schemat rozdzielni TRWP/2				Opracował	-	Branża ELEKTRYCZNA	Arkusz 9/19
					Projektował	mgr inż. D. Rydzewski	MAZ/0455/POOE/10	Nr rys. PW-E-A1-WP/2-17
					Sprawdził	mgr inż. Piotr Duda	MAZ/0454/POOE/10	
					Funkcja	Tytuł, imię i nazwisko	Nr uprawnień	Podpis
Nr. projektu:	Rew	Data	Opis rewizji	Podpis	Data 2014 - 09			

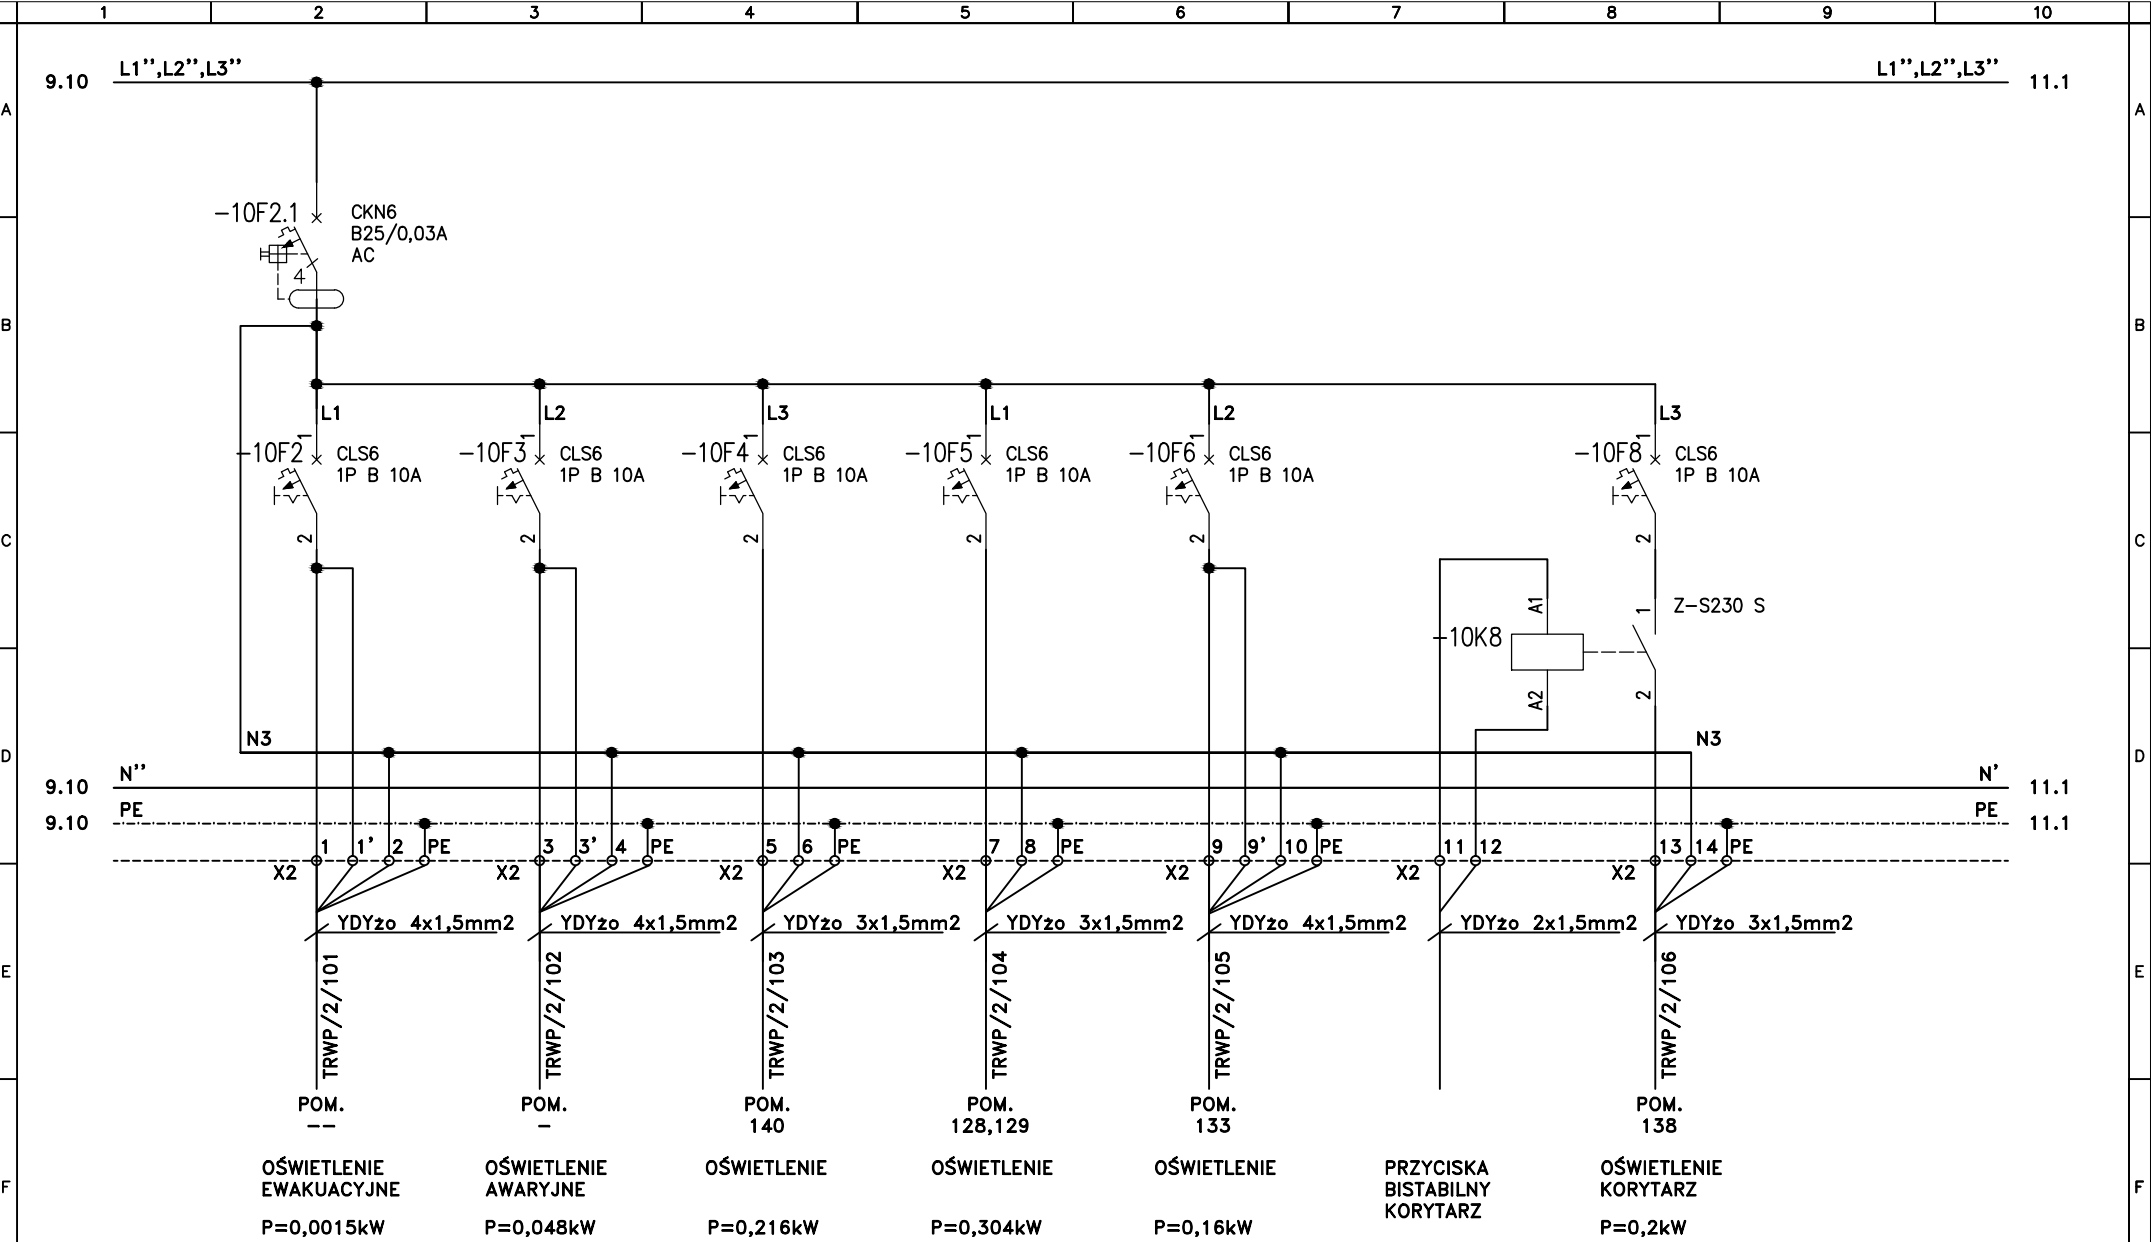

Układ sieciowy TN-S. Ochrona przed dotykiem pośrednim – samoczynne wyłączenie.

Inwestycja: BUDYNEK A1 SZPITAL GINEKOLOGICZNO - POŁOŻNICZY IM. ŚWIĘTEJ RODZINY ul. Madalinskiego 25, 02-544 Warszawa		Tytuł rys. Schemat rozdzielni TRWP/2			Opracował		-		Branża ELEKTRYCZNA	Arkusz 10/19	
					Projektował	mgr inż. D. Rydzewski	MAZ/0455/POOE/10		Faza PW	Nr rys. PW-E-A1-WP/2-17	
						Sprawdził	mgr inż. Piotr Duda	MAZ/0454/POOE/10		Data 2014 - 09	
		Nr. projektu:		Rew	Data	Opis rewizji	Podpis	Funkcja	Tytuł, imię i nazwisko	Nr uprawnień	Podpis

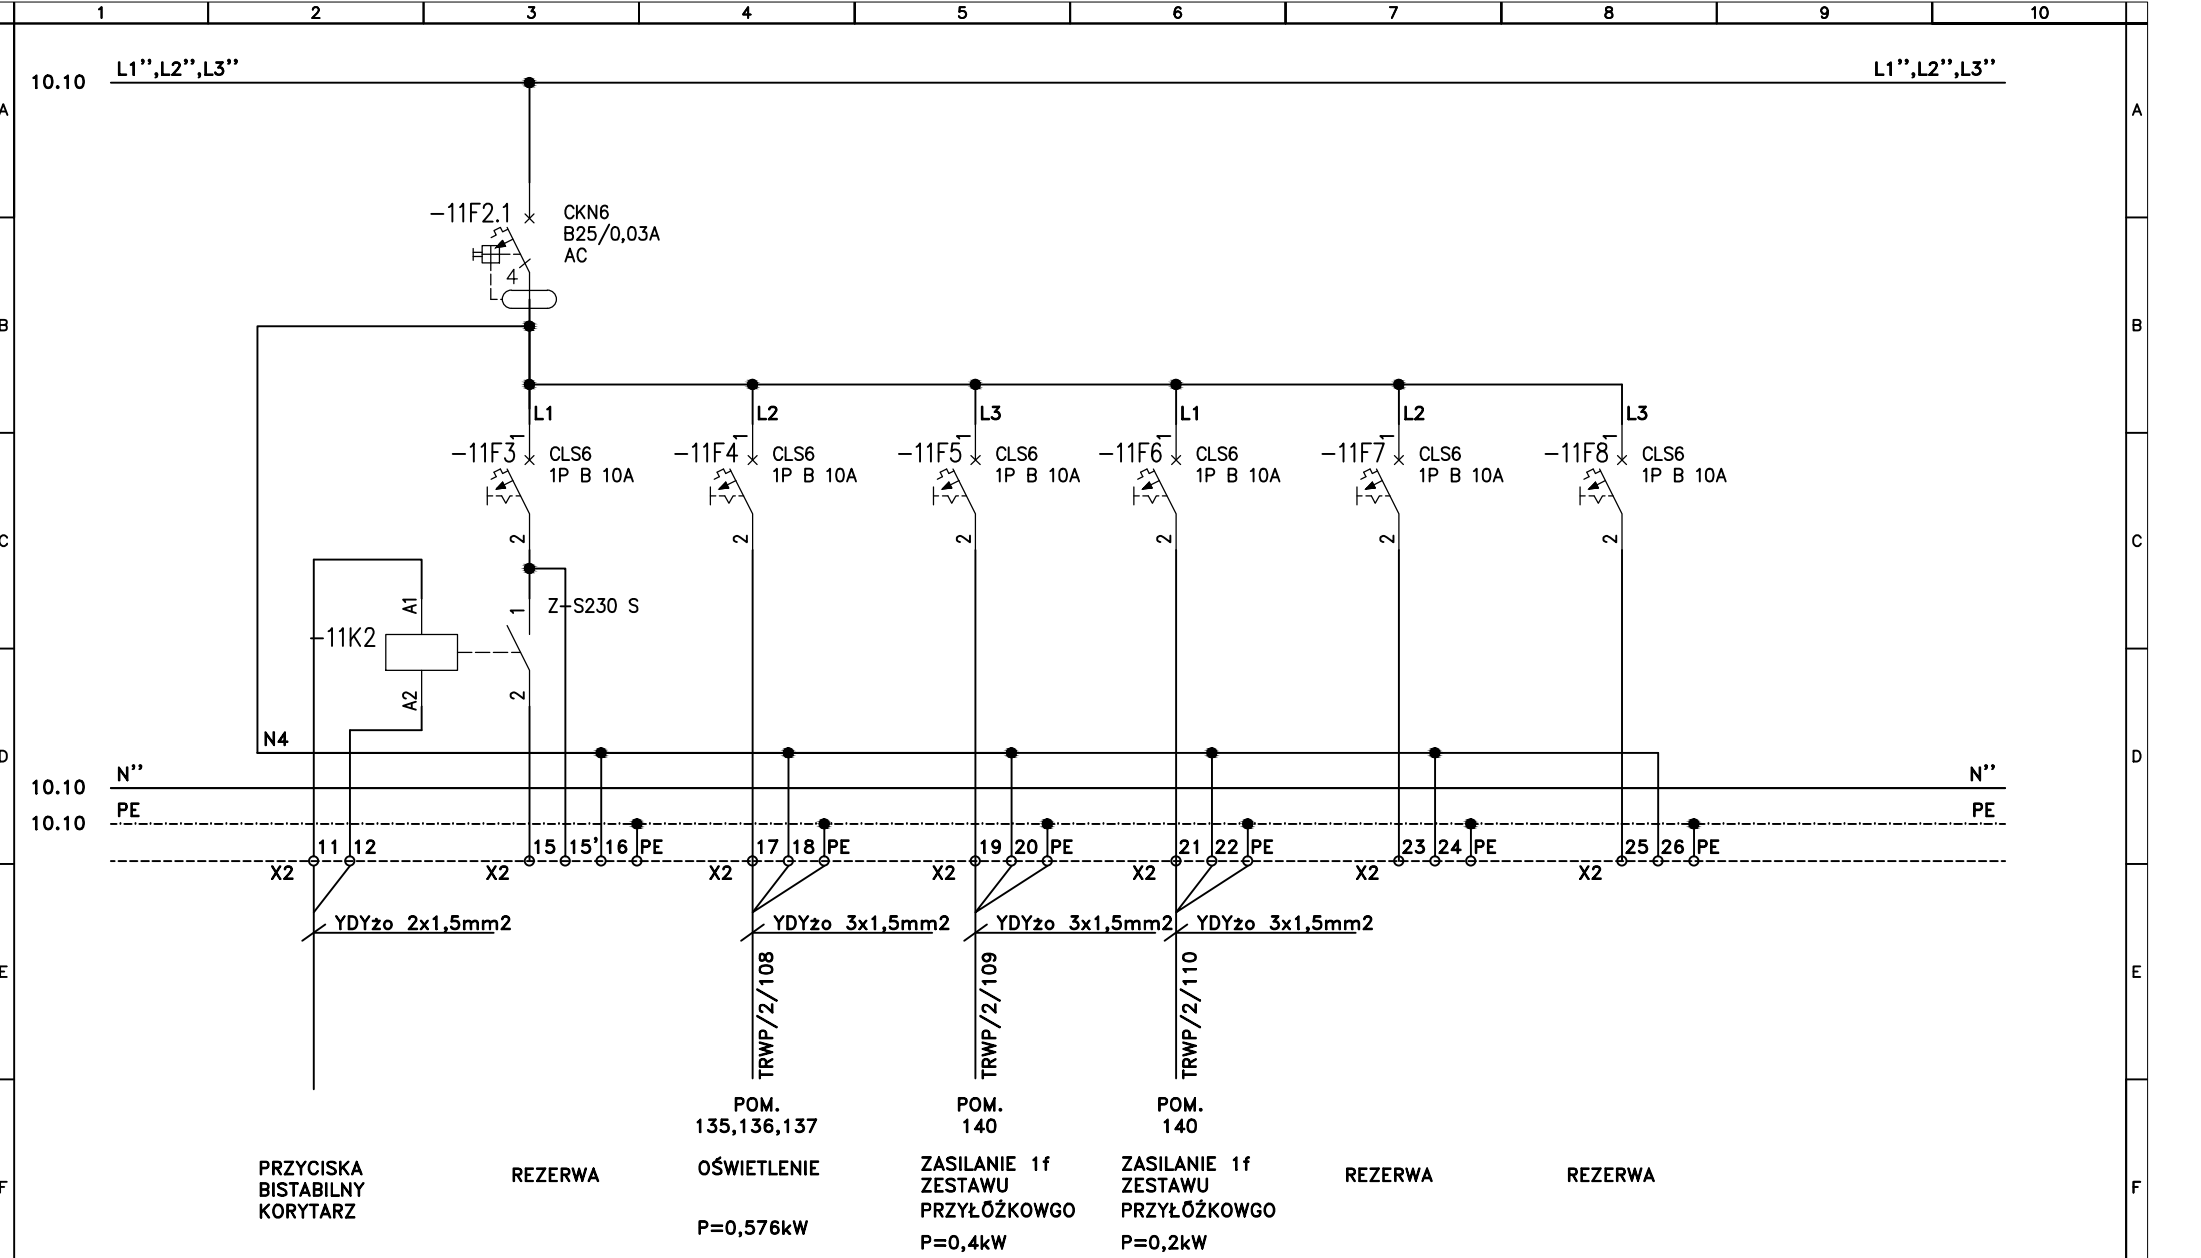


Investycja: BUDYNEK A1
SZPITAL GINEKOLOGICZNO - POŁOŻNICZY
IM. ŚWIĘTEJ RODZINY
ul. Madalinskiego 25, 02-544 Warszawa


Tytuł rys.		Schema rozdzielni TRWP/2	
Rew	Data	Opis rewizji	Podpis

Opracował	-
Projektował	mgr inż. D. Rydzewski
Sprawdził	mgr inż. Piotr Duda
Funkcja	Tytuł, imię i nazwisko

Branża	ELEKTRYCZNA	Arkusz	11/19
Faza	PW	Nr rys.	PW-E-A1-WP/2-17
Data	2014 - 09		


Układ sieciowy TN-S. Ochrona przed dotykiem pośrednim – samoczynne wyłączenie.

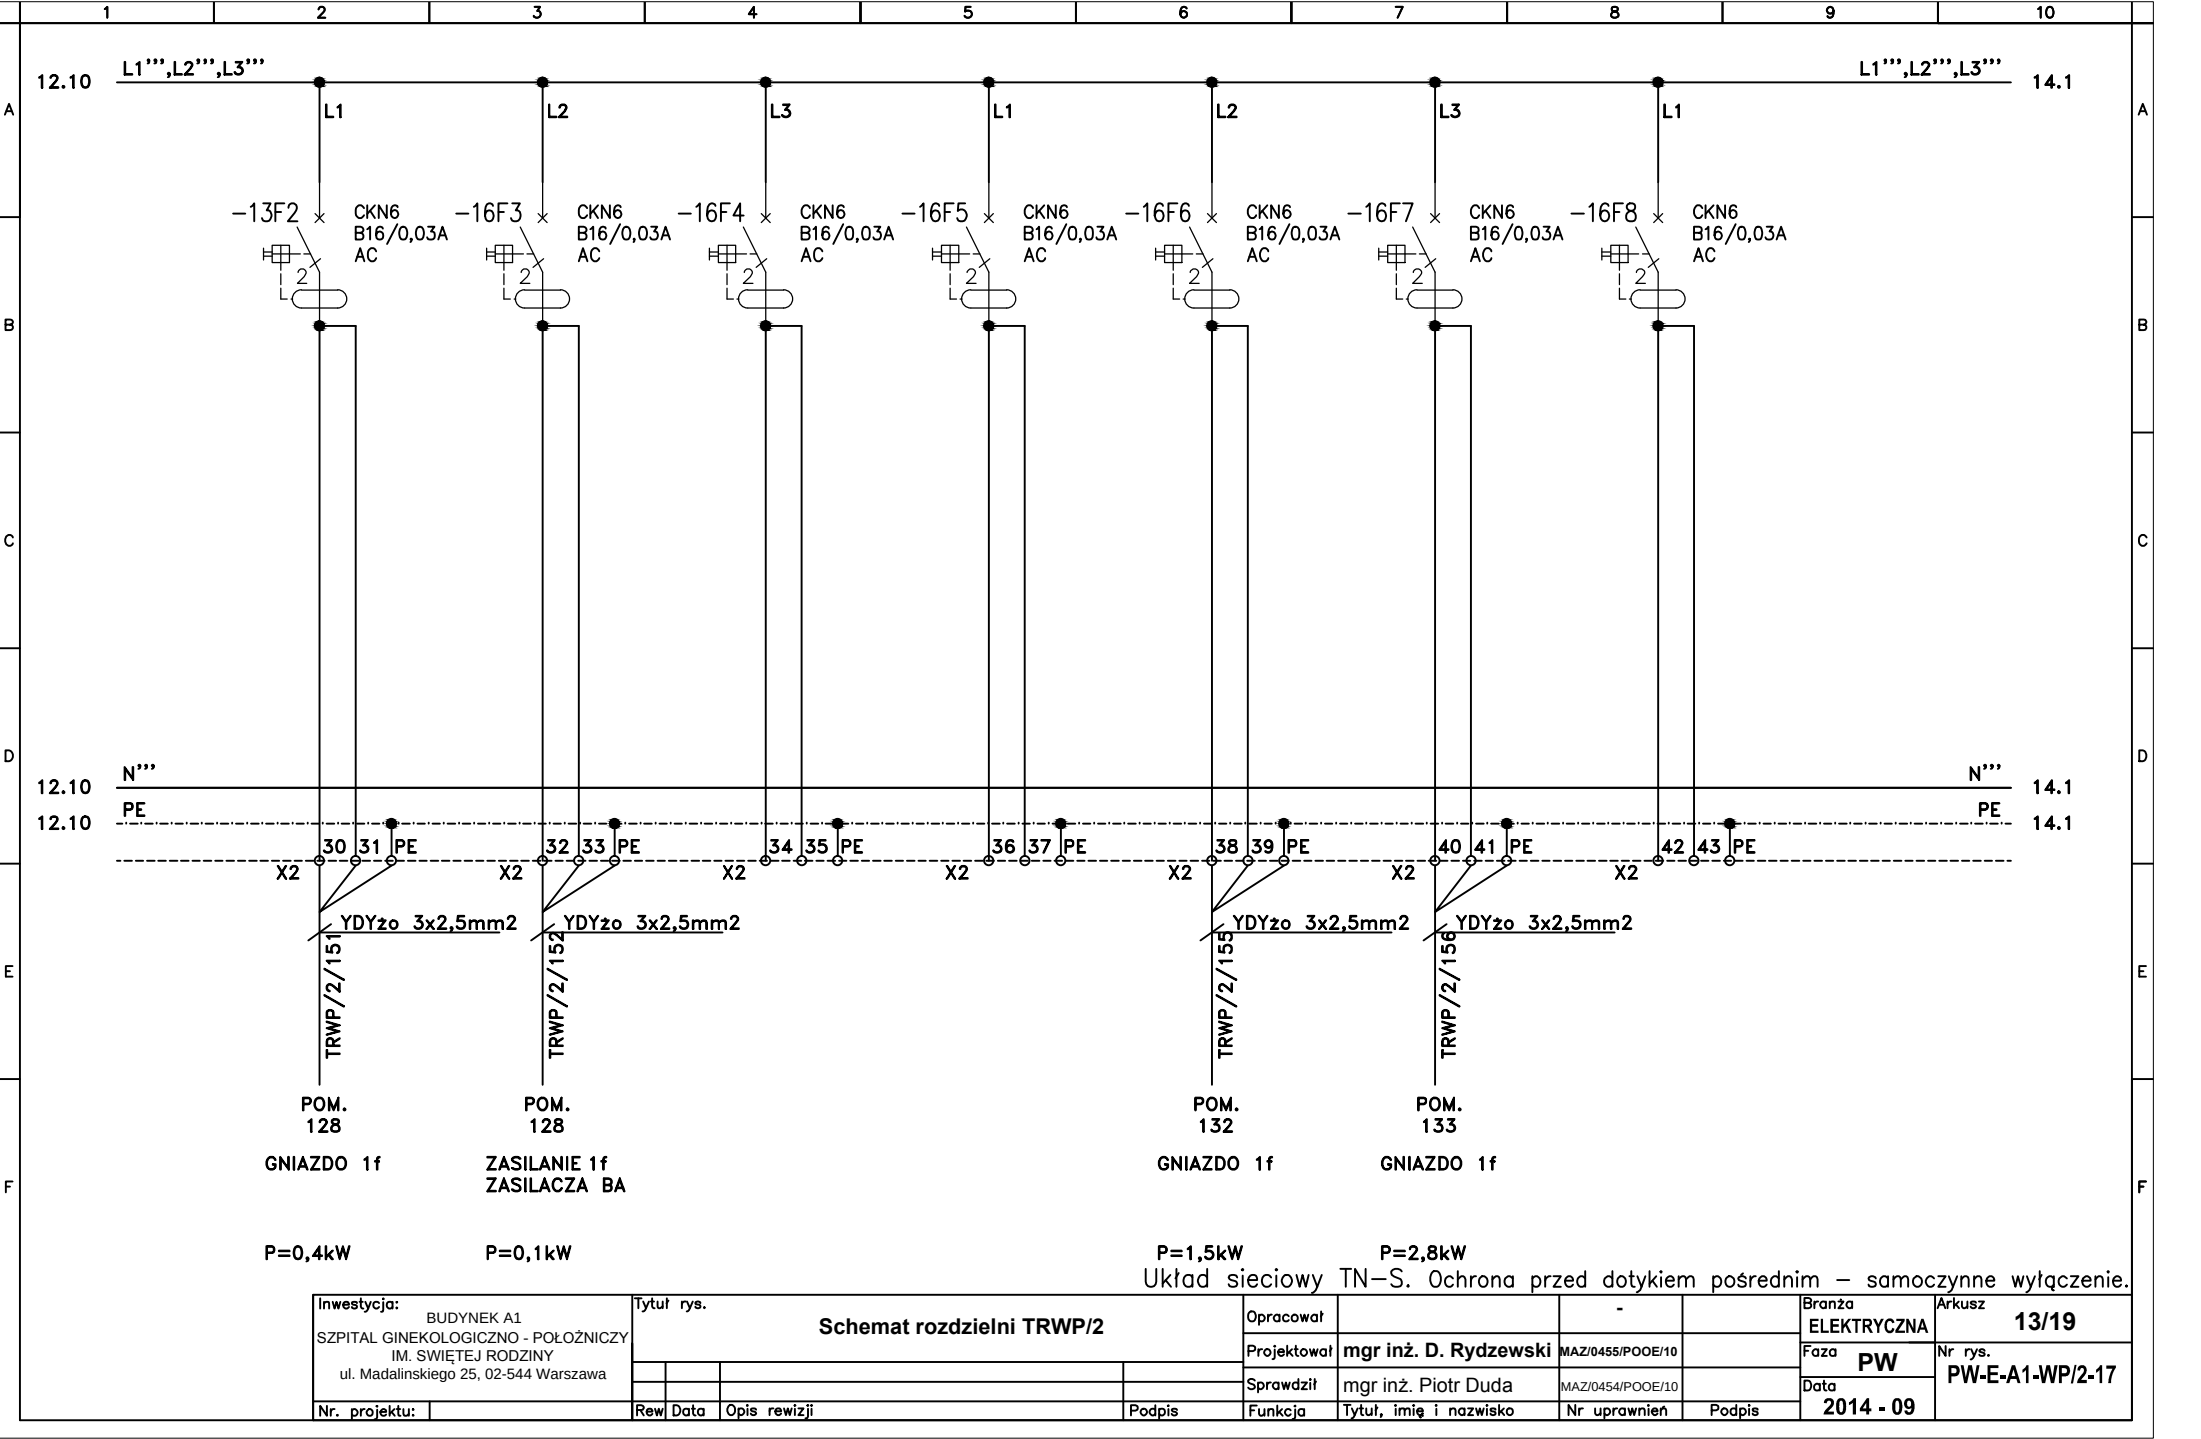


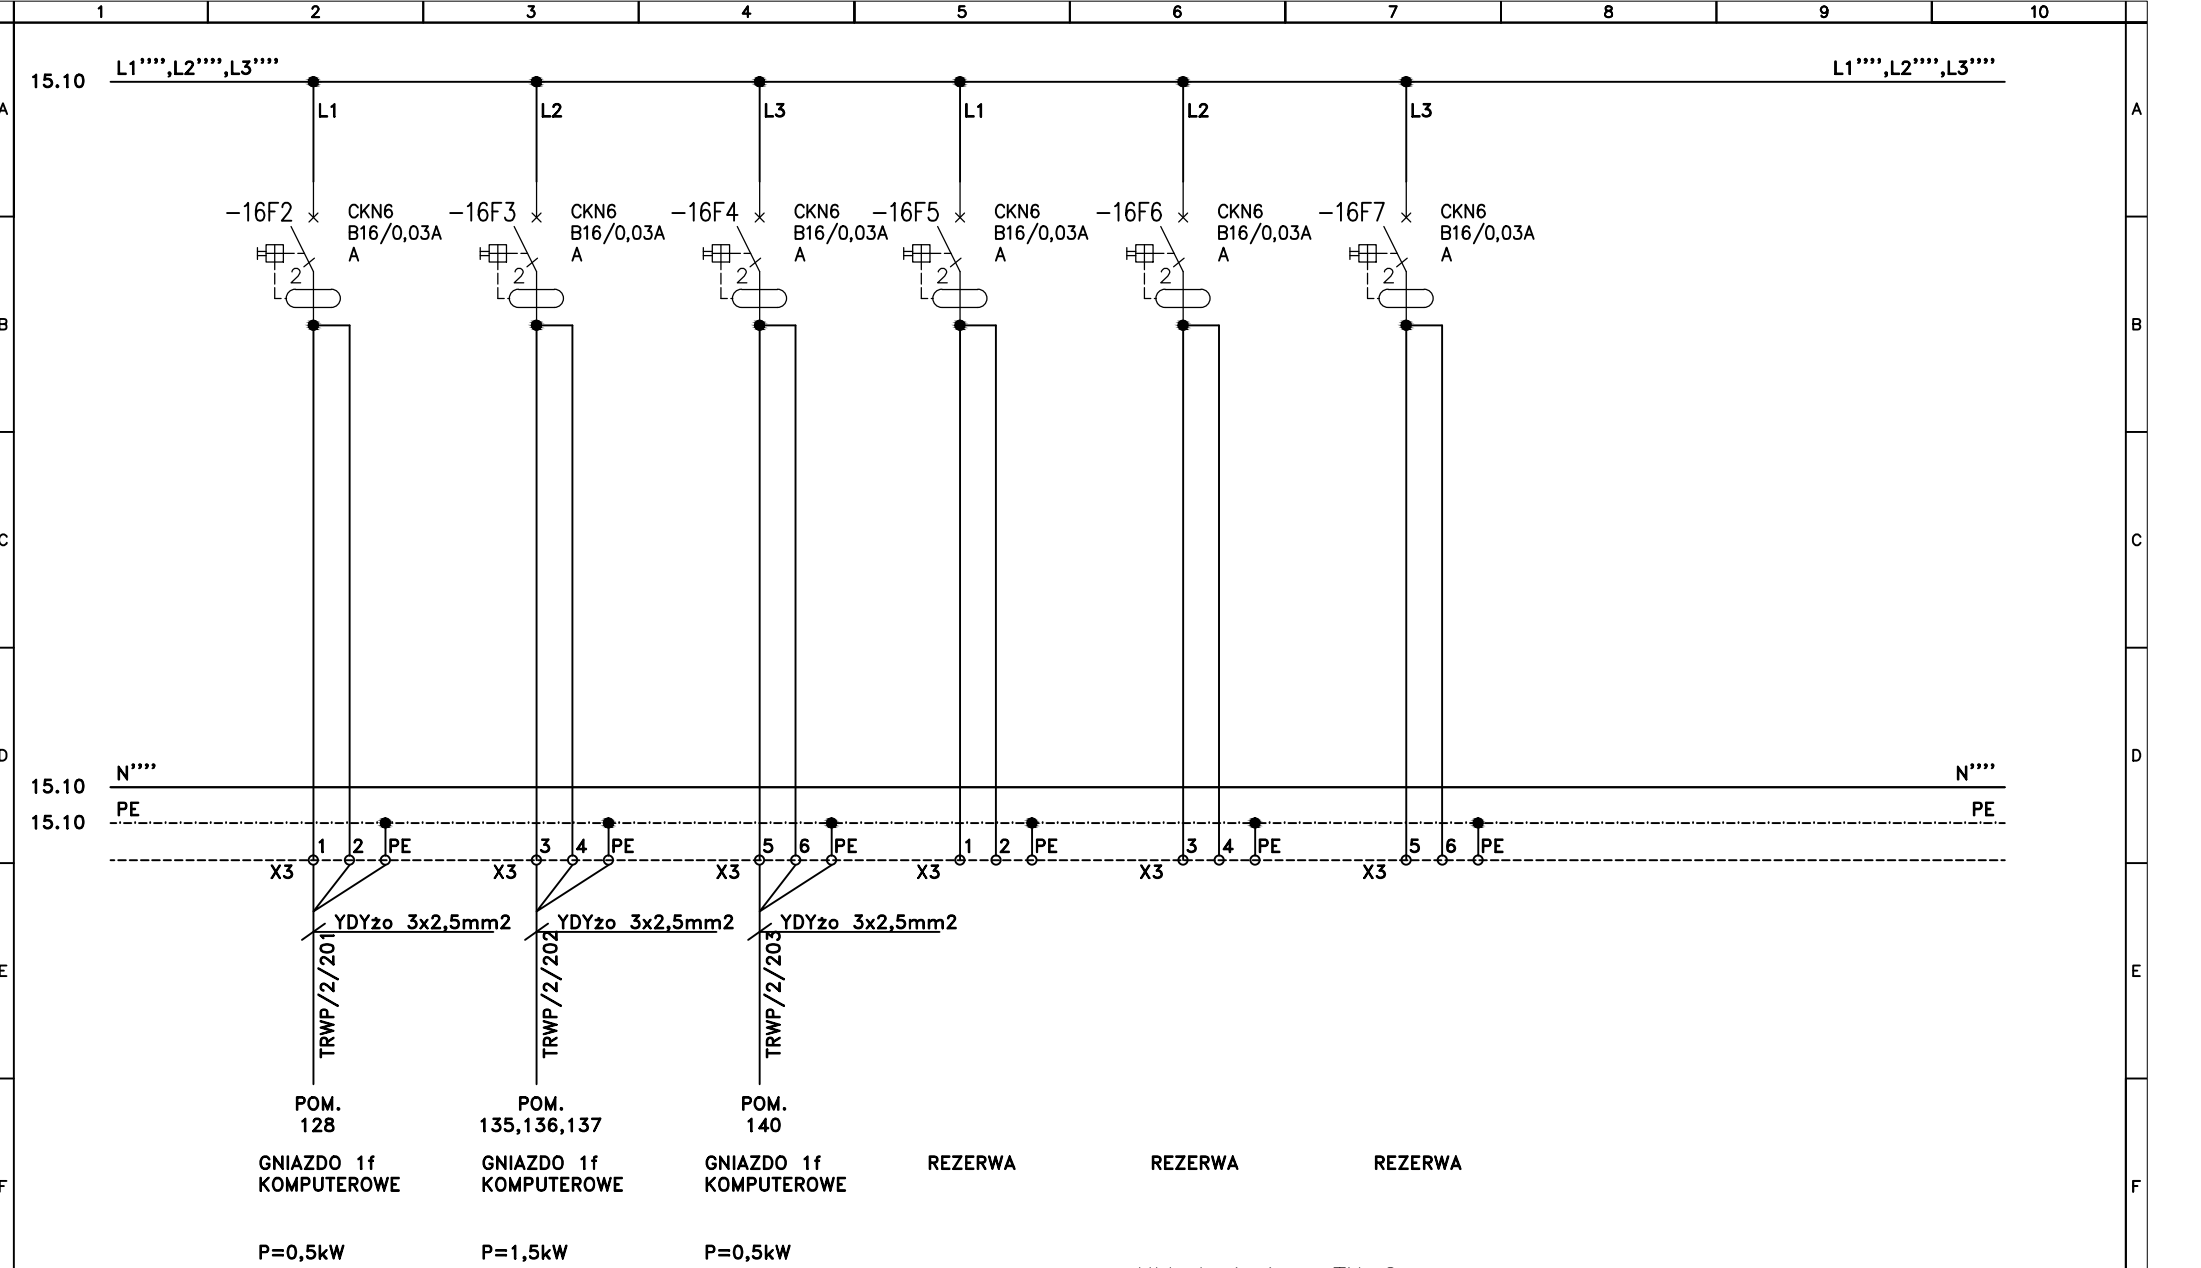


Inwestycja: BUDYNEK A1 SZPITAL GINEKOLOGICZNO - POŁOŻNICZY IM. ŚWIĘTEJ RODZINY ul. Madalińskiego 25, 02-544 Warszawa			Tytuł rys. Schemat rozdzielni TRWP/2			Opracował		-		Branża ELEKTRYCZNA	Arkusz 16/19	
						Projektował	mgr inż. D. Rydzewski	MAZ/0455/POOE/10		Faza PW		Nr rys. PW-E-A1-WP/2-17
							Sprawdził	mgr inż. Piotr Duda	MAZ/0454/POOE/10			
			Nr. projektu:			Rew	Data	Opis rewizji	Podpis	Funkcja		Tytuł, imię i nazwisko

Układ sieciowy TN-S. Ochrona przed dotykiem pośrednim – samoczynne wyłączenie.

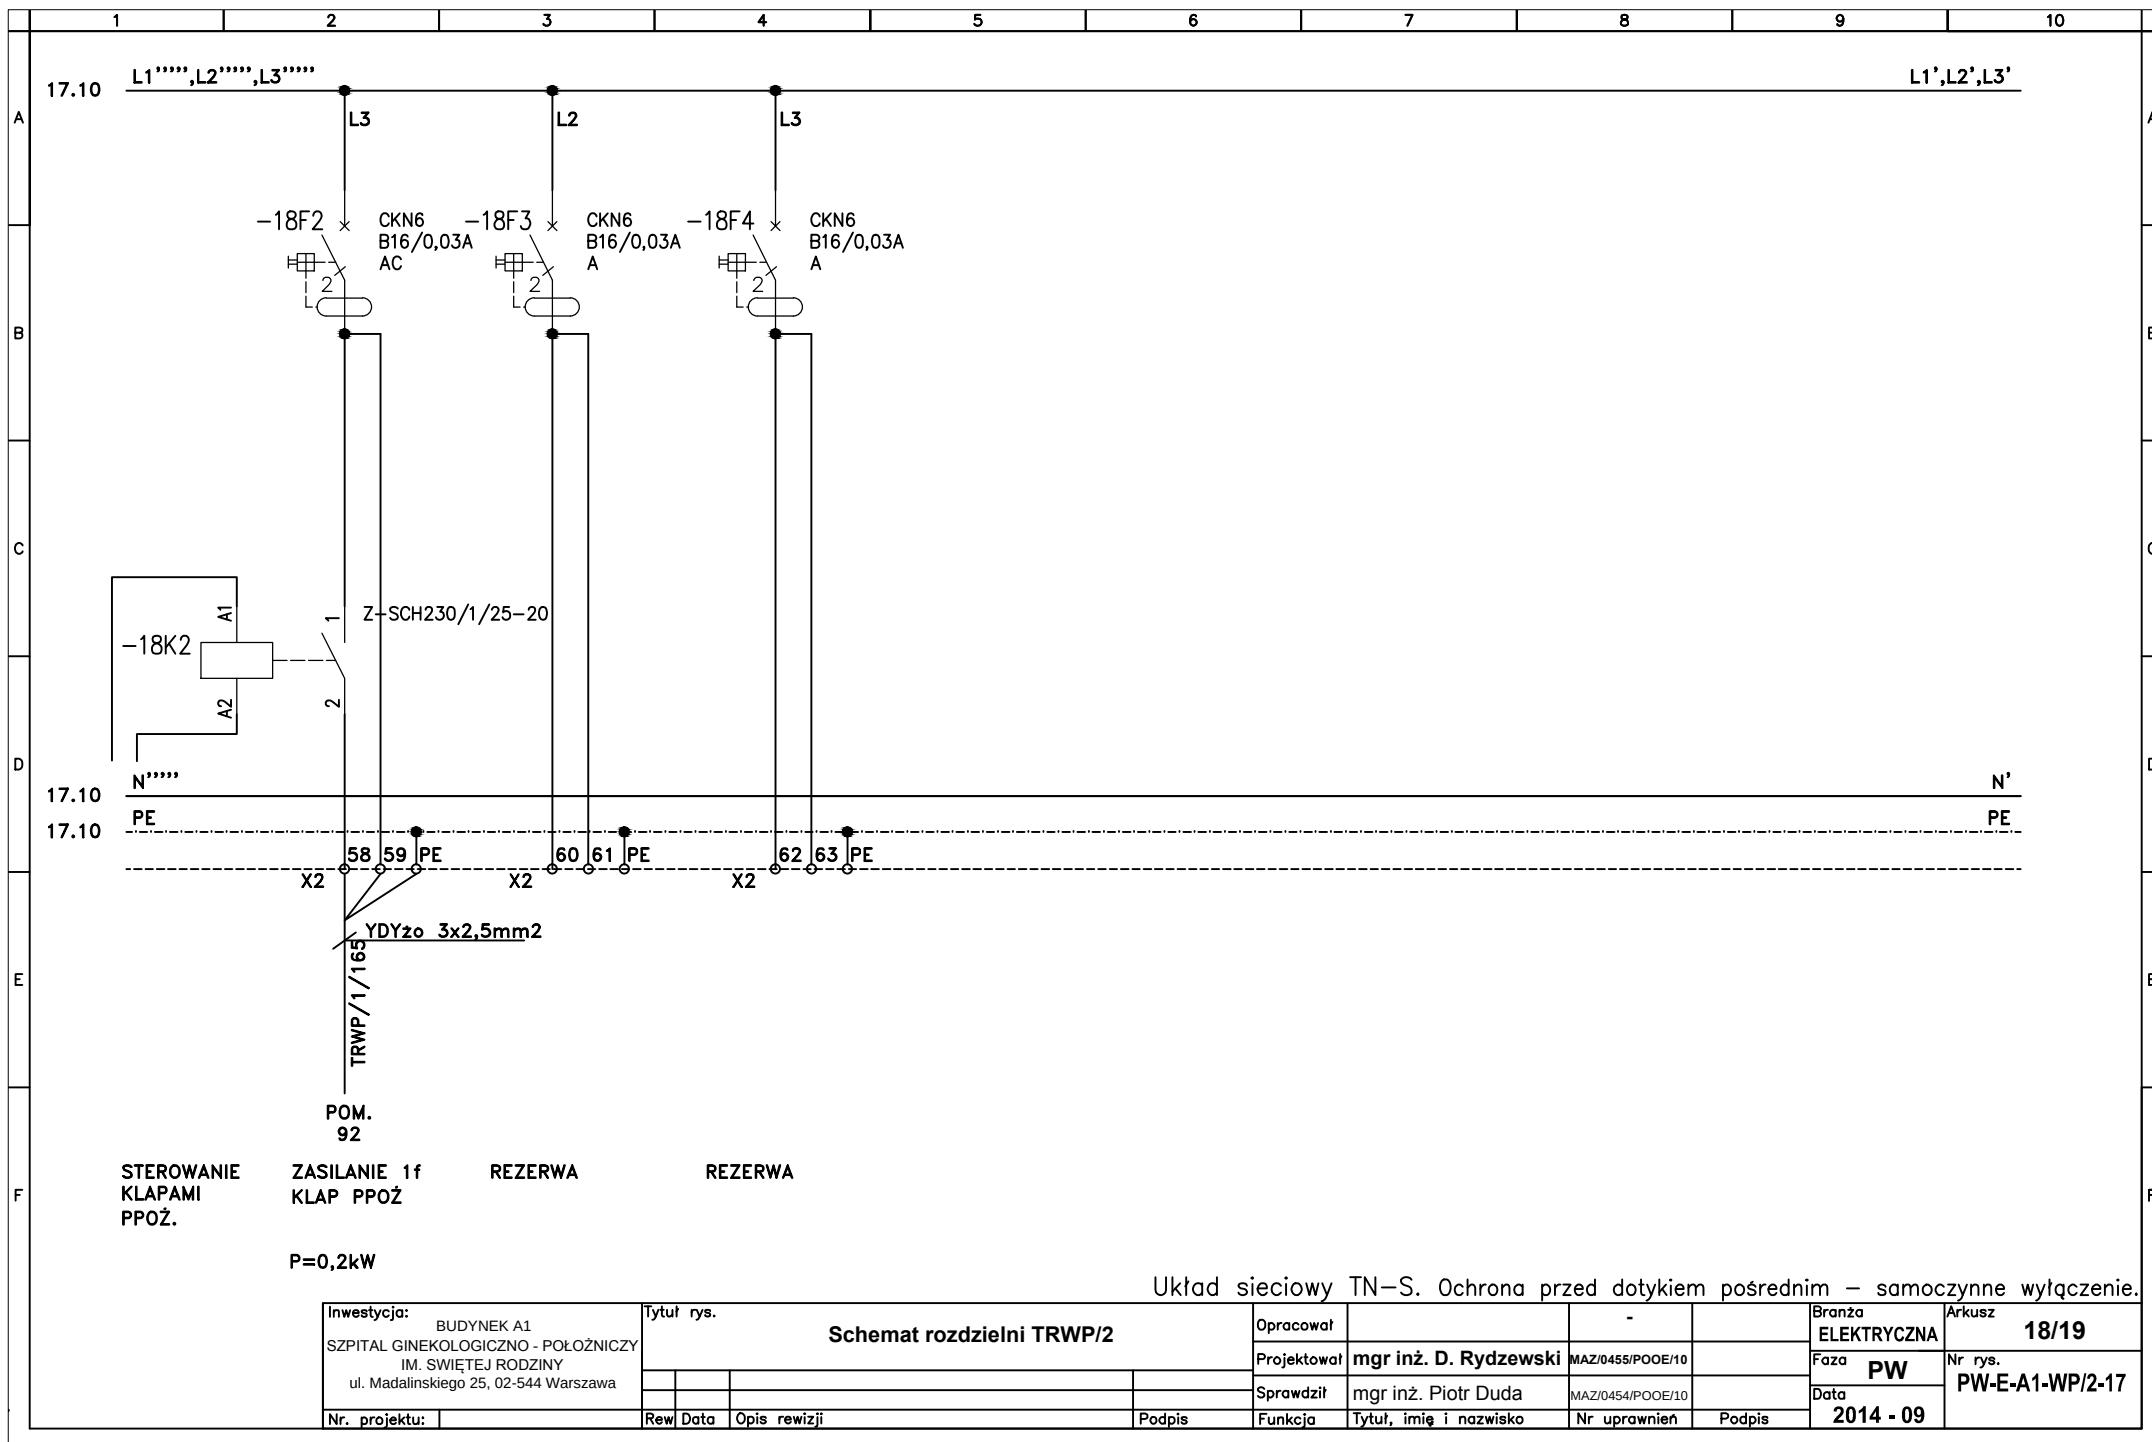

Inwestycja: BUDYNEK A1 SZPITAL GINEKOLOGICZNO - POŁOŻNICZY IM. ŚWIĘTEJ RODZINY ul. Madalińskiego 25, 02-544 Warszawa	Tytuł rys.				Schemat rozdzielni TRWP/2				Opracował		-		Branża ELEKTRYCZNA	Arkusz 18/19	
									Projektował	mgr inż. D. Rydzewski	MAZ/0455/POOE/10		Faza PW	Nr rys. PW-E-A1-WP/2-17	
									Sprawdził	mgr inż. Piotr Duda	MAZ/0454/POOE/10		Data 2014 - 09		
									Funkcja	Tytuł, imię i nazwisko	Nr uprawnień	Podpis			
Nr. projektu:		Rew	Data	Opis rewizji				Podpis							

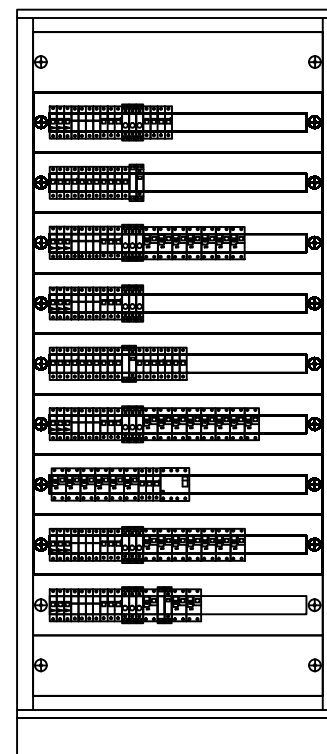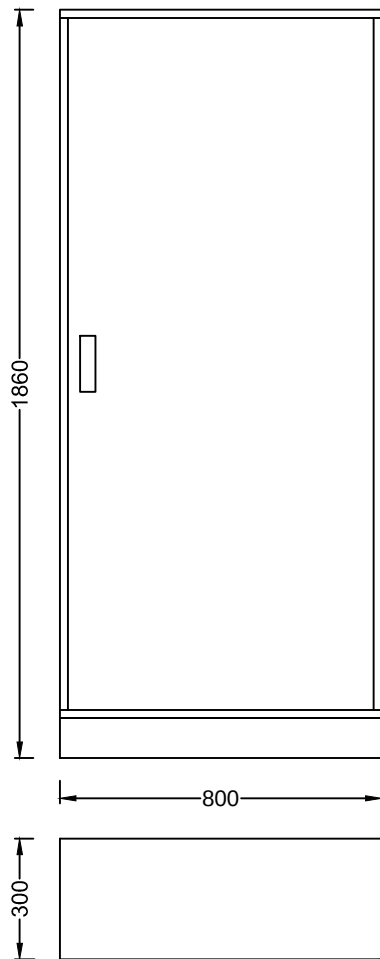

ROZDZIELNICA:
TYP: BP-F/800/17/3
PRODUCENT: EATON
WYKONANIE: IP30, STOJĄCA
WYMIARY(WxSxG): 1860x800x300mm

Układ sieciowy TN-S. Ochrona przed dotykiem pośrednim – samoczynne wyłączenie.

Inwestycja: BUDYNEK A1 SZPITAL GINEKOLOGICZNO - POŁOŻNICZY IM. ŚWIĘTEJ RODZINY ul. Madalińskiego 25, 02-544 Warszawa	Tytuł rys. Schemat rozdzielni TNWP/2- TRWP/2				Opracował	-	Branża ELEKTRYCZNA	Arkusz 19/19
					Projektował	mgr inż. D. Rydzewski	MAZ/0455/POOE/10	Faza PW
Nr. projektu:					Sprawdził	mgr inż. Piotr Duda	MAZ/0454/POOE/10	Data 2014 - 09
					Funkcja	Tytuł, imię i nazwisko	Nr uprawnień	Podpis
Rew	Data	Opis rewizji			Podpis			