


BUDYNEK A1
SZPITAL GINEKOLOGICZNO – POŁOŻNICZY IM. ŚWIĘTEJ RODZINY
ul. Madalińskiego 25
02–544 Warszawa

Rozdzielnica TNWP/3 – TRWP/3

Układ sieciowy TN–S. Ochrona przed dotykiem pośrednim – samoczynne wyłączenie.

Inwestycja: BUDYNEK A1 SZPITAL GINEKOLOGICZNO - POŁOŻNICZY IM. ŚWIĘTEJ RODZINY ul. Madalinskiego 25, 02-544 Warszawa	Tytuł rys. Schemat rozdzielni TNWP/3 - TRWP/3				Opracował		-		Branża ELEKTRYCZNA	Arkusz 1/20
					Projektował	mgr inż. D. Rydzewski	MAZ/0455/POOE/10		Faza PW	Nr rys. PW-E-A1-WP/3-18
					Sprawdził	mgr inż. Piotr Duda	MAZ/0454/POOE/10		Data 2014 - 09	
	Nr. projektu:	Rew	Data	Opis rewizji	Podpis	Funkcja	Tytuł, imię i nazwisko	Nr uprawnień	Podpis	

ROZDZIELNIA TNWP/3 – TRWP/3

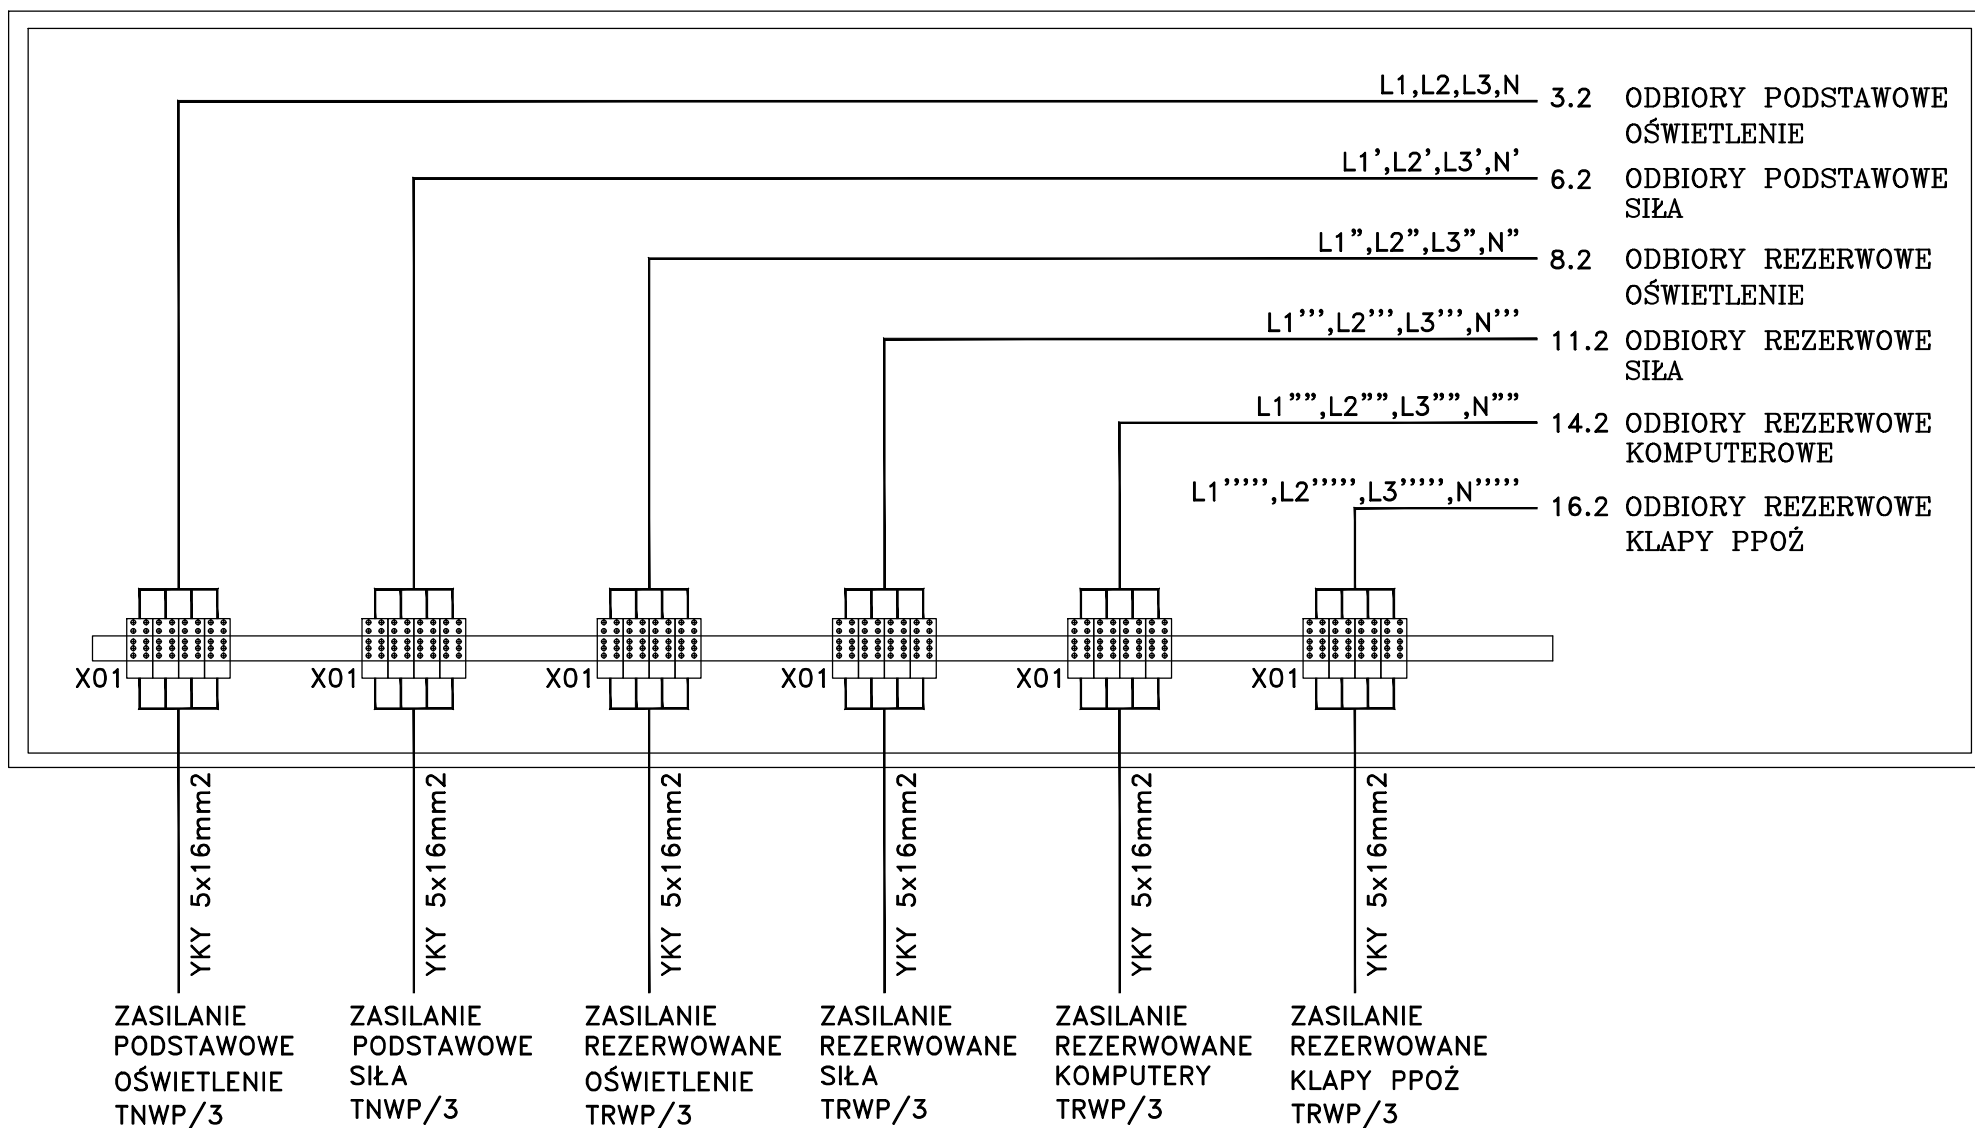

Układ sieciowy TN-S. Ochrona przed dotykiem pośrednim – samoczynne wyłączenie.

Inwestycja:
BUDYNEK A1
SZPITAL GINEKOLOGICZNO - POŁOŻNICZY
IM. ŚWIĘTEJ RODZINY
ul. Madalinskiego 25, 02-544 Warszawa

Tytuł rys.

Schemat rozdzielni TNWP/3 - TRWP/3

Opracował

Projektował mgr inż. D. Rydzewski

Sprawdził mgr inż. Piotr Duda

Funkcja

Tytuł, imię i nazwisko

Nr uprawnień

Podpis

Branża

ELEKTRYCZNA

Faza

Data

2014 - 09

Arkusz

2/20

Nr rys.


PW-E-A1-WP/3-18

Nr. projektu:

Rew Data


Opis rewizji

Podpis

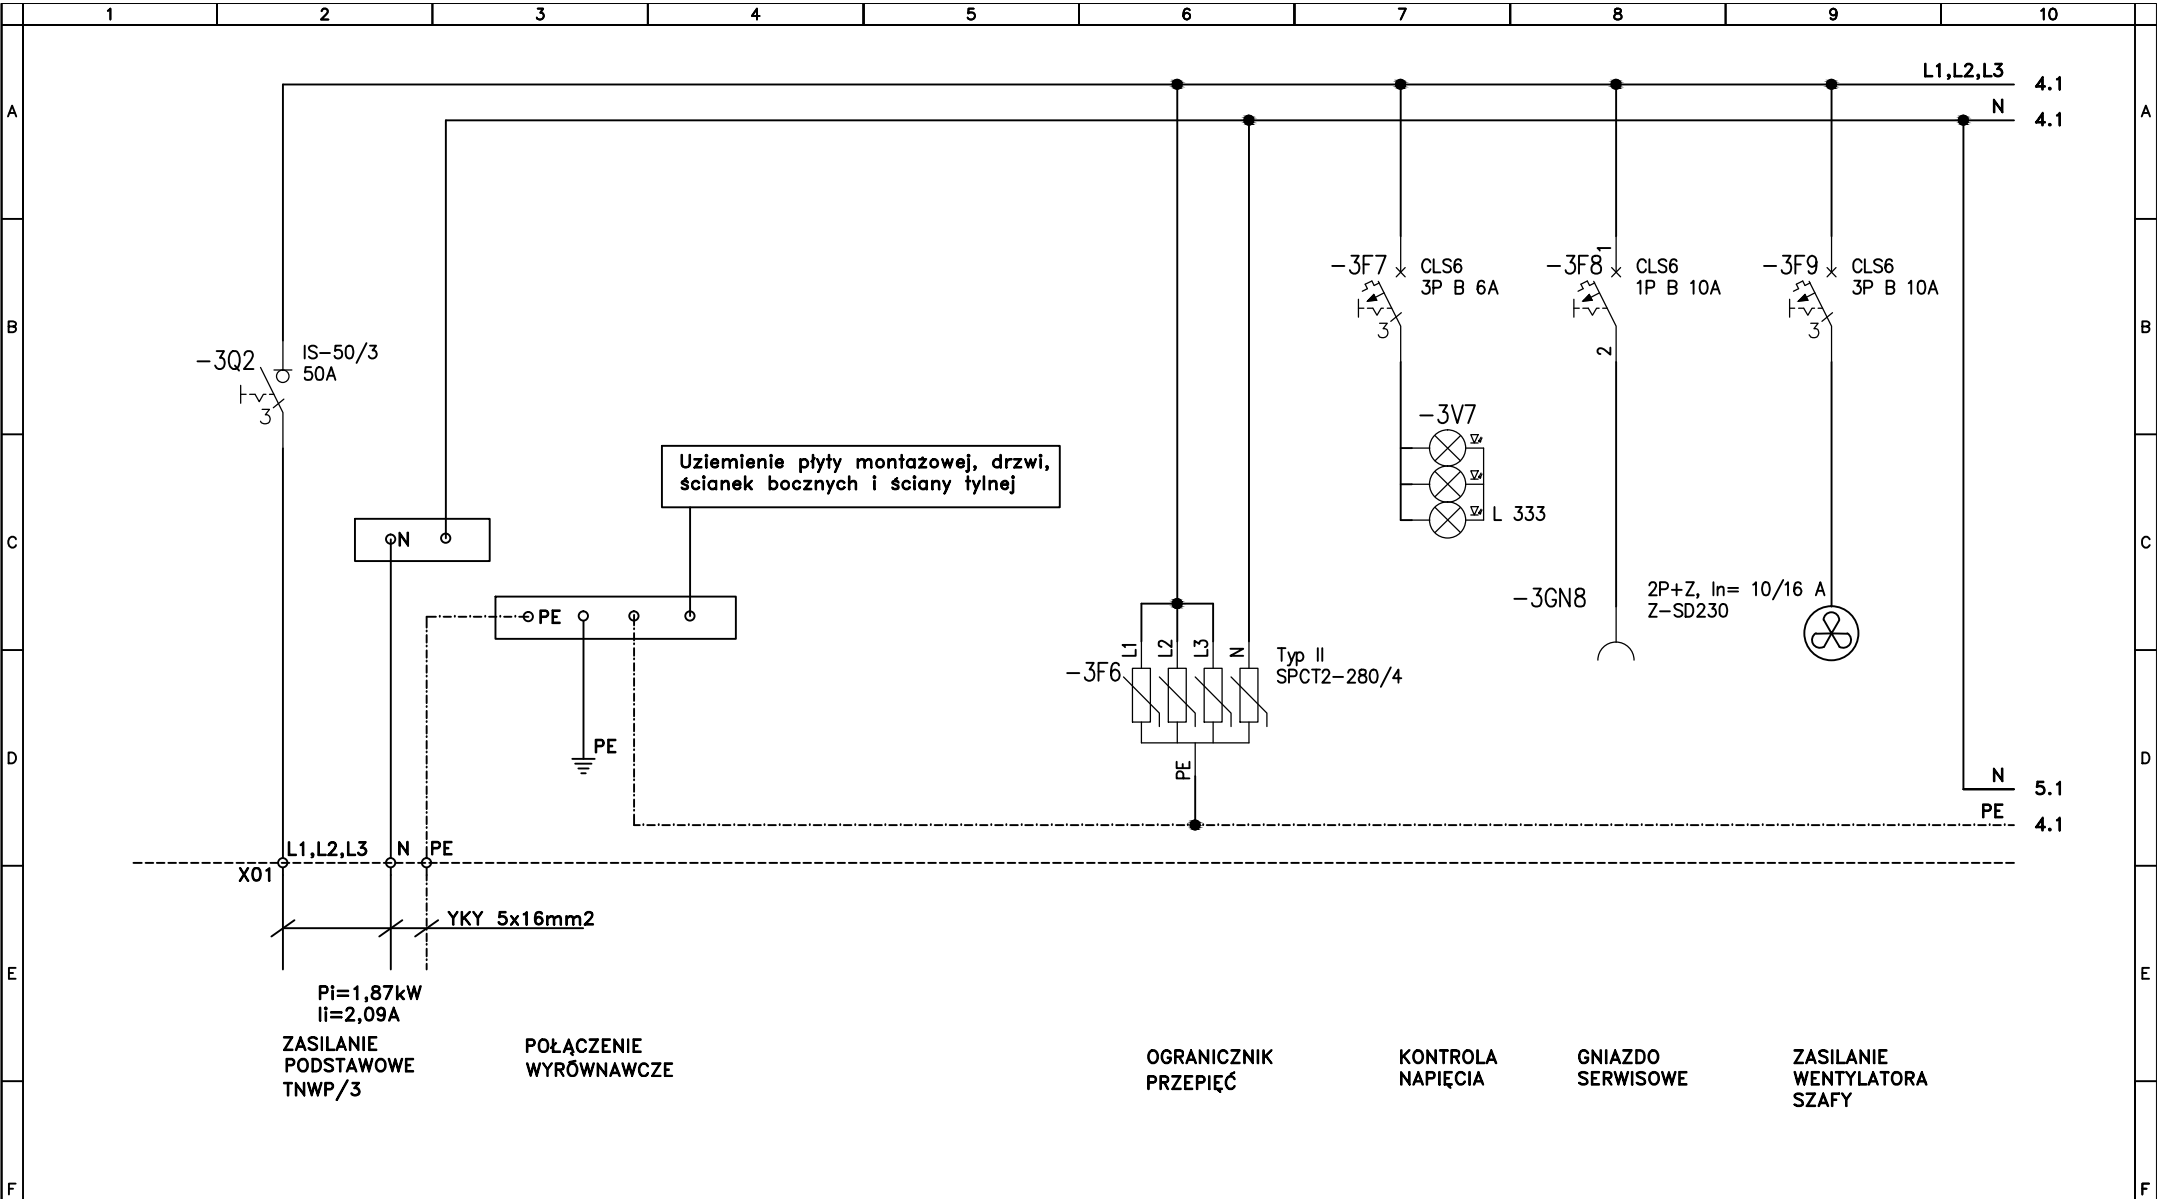


Układ sieciowy TN-S. Ochrona przed dotykiem pośrednim – samoczynne wyłączenie.

Inwestycja: BUDYNEK A1 SZPITAL GINEKOLOGICZNO - POŁOŻNICZY IM. ŚWIĘTEJ RODZINY ul. Madalińskiego 25, 02-544 Warszawa	Tytuł rys. Schemat rozdzielni TNWP/3				Opracował		-		Branża ELEKTRYCZNA	Arkusz 3/20
					Projektował	mgr inż. D. Rydzewski	MAZ/0455/POOE/10		Faza PW	Nr rys. PW-E-A1-WP/3-18
					Sprawdził	mgr inż. Piotr Duda	MAZ/0454/POOE/10		Data 2014 - 09	
					Funkcja	Tytuł, imię i nazwisko	Nr uprawnień	Podpis		
Nr. projektu:		Rew	Data	Opis rewizji	Podpis					

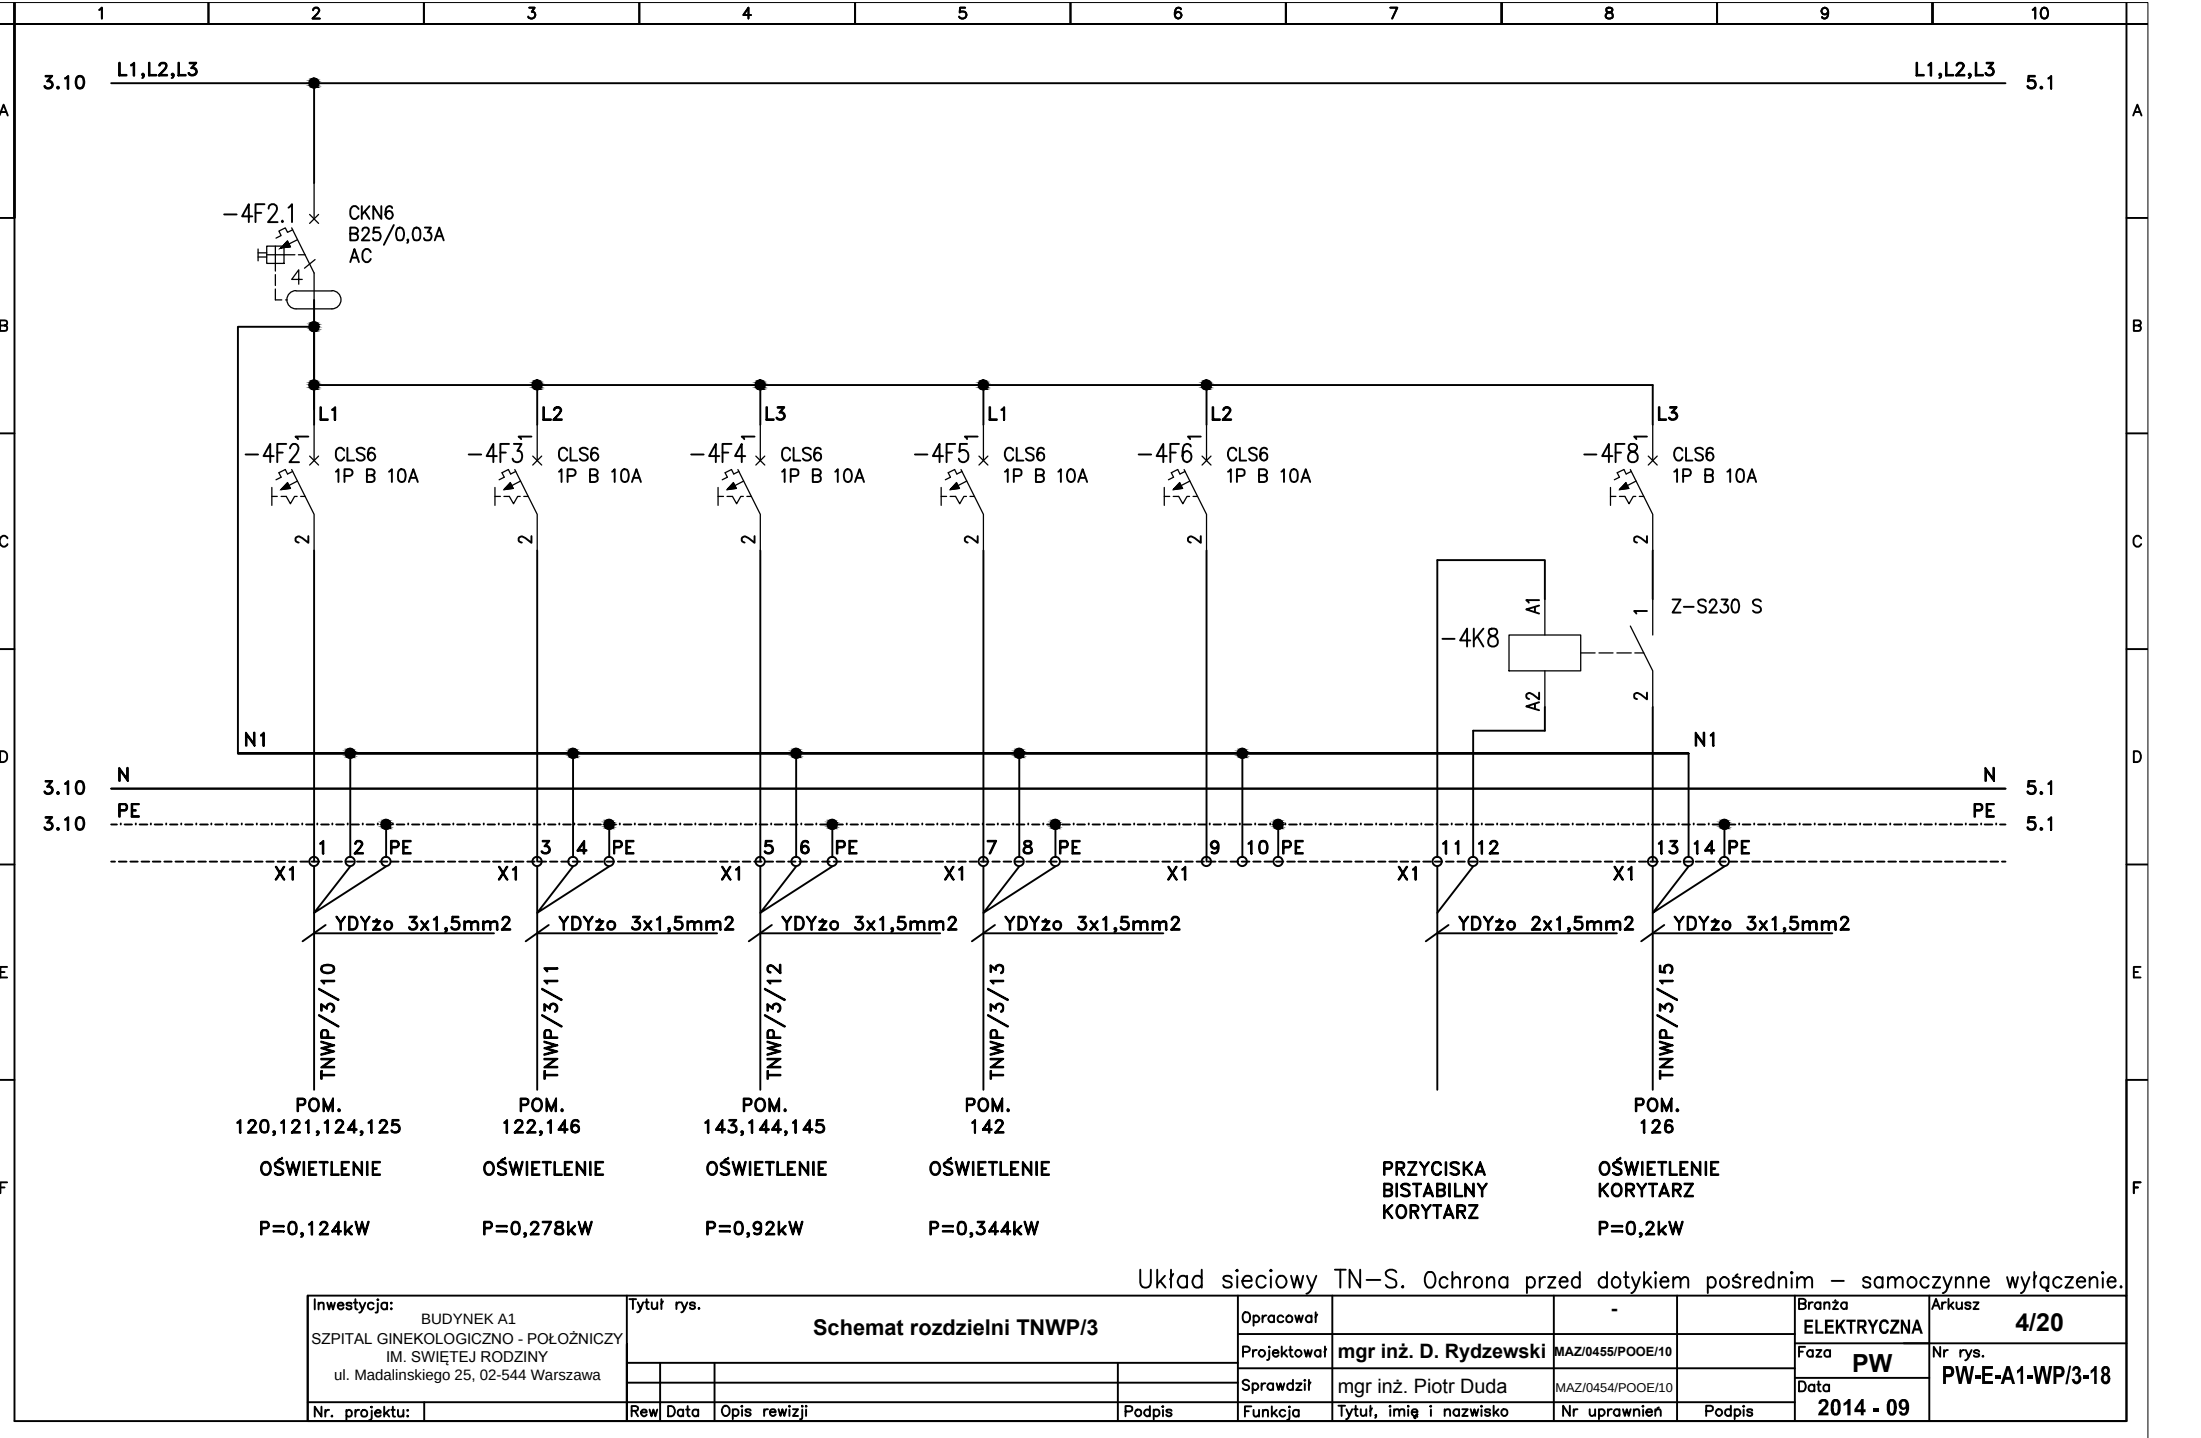


Układ sieciowy TN-S. Ochrona przed dotykiem pośrednim – samoczynne wyłączenie.

Inwestycja: BUDYNEK A1 SZPITAL GINEKOLOGICZNO - POŁOŻNICZY IM. ŚWIĘTEJ RODZINY ul. Madalinskiego 25, 02-544 Warszawa	Tytuł rys. Schemat rozdzielni TNWP/3				Opracował		-		Branża ELEKTRYCZNA	Arkusz 4/20
					Projektował	mgr inż. D. Rydzewski	MAZ/0455/POOE/10		Faza PW	Nr rys. PW-E-A1-WP/3-18
					Sprawdził	mgr inż. Piotr Duda	MAZ/0454/POOE/10		Data 2014 - 09	
					Funkcja	Tytuł, imię i nazwisko	Nr uprawnień	Podpis		

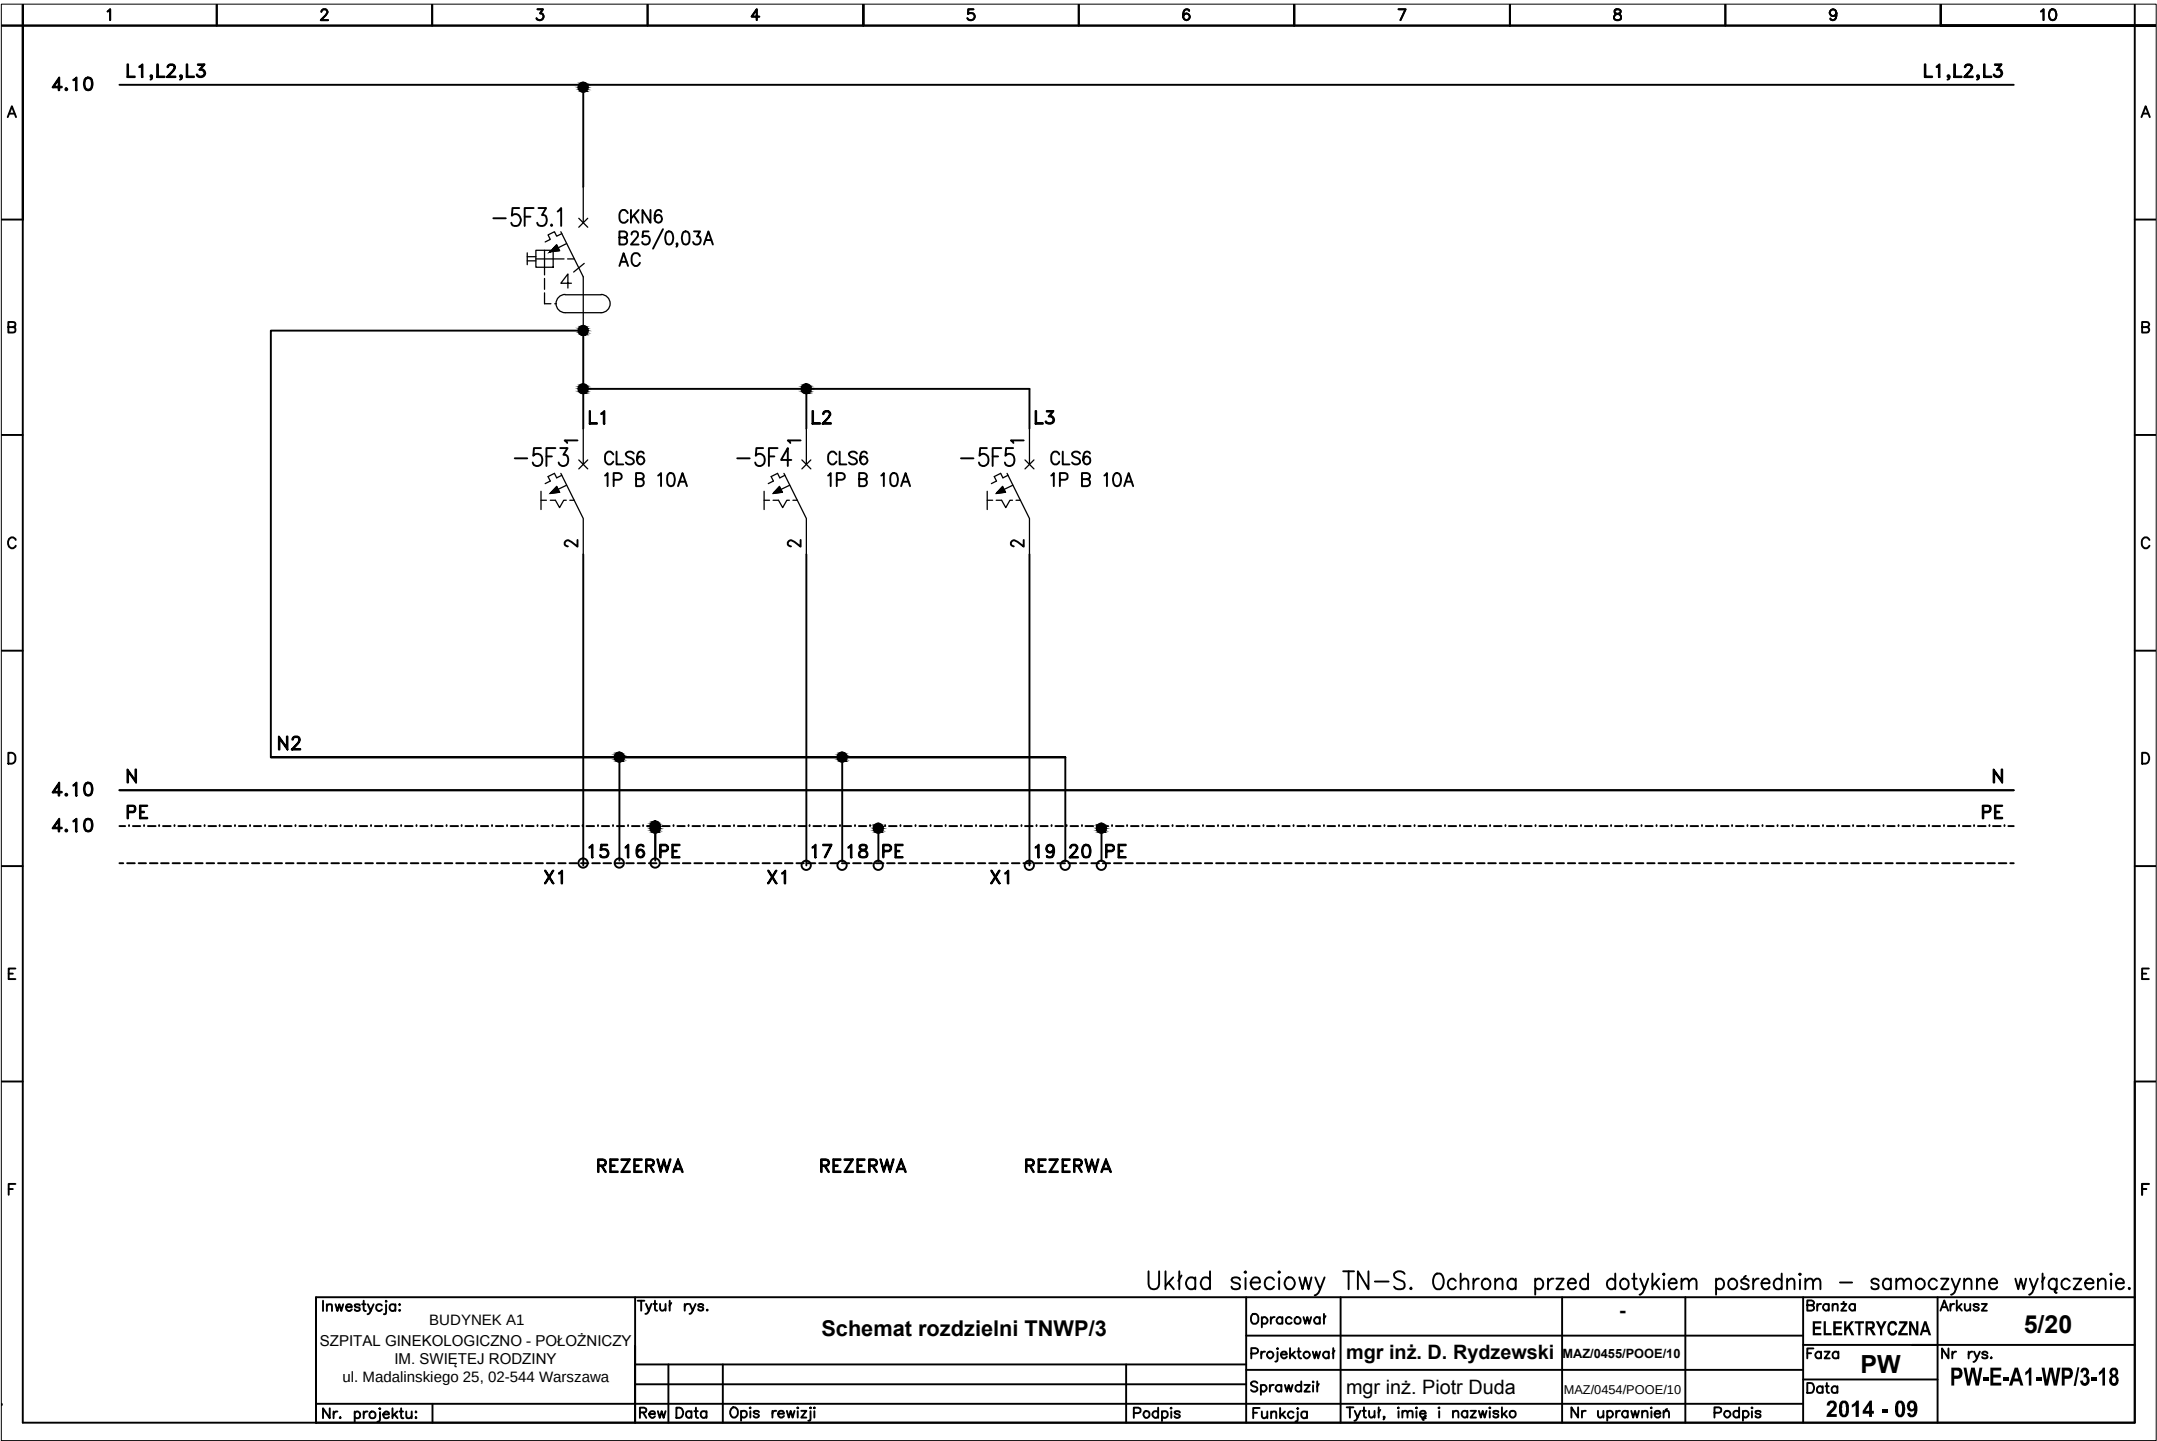

Układ sieciowy TN-S. Ochrona przed dotykiem pośrednim – samoczynne wyłączenie.



Inwestycja: BUDYNEK A1 SZPITAL GINEKOLOGICZNO - POŁOŻNICZY IM. ŚWIĘTEJ RODZINY ul. Madalińskiego 25, 02-544 Warszawa	Tytuł rys. Schemat rozdzielni TNWP/3				Opracował		-		Branża ELEKTRYCZNA	Arkusz 5/20
					Projektował	mgr inż. D. Rydzewski	MAZ/0455/POOE/10		Faza PW	Nr rys. PW-E-A1-WP/3-18
					Sprawdził	mgr inż. Piotr Duda	MAZ/0454/POOE/10		Data 2014 - 09	
	Nr. projektu:		Rew	Data	Opis rewizji	Podpis	Funkcja	Tytuł, imię i nazwisko	Nr uprawnień	Podpis

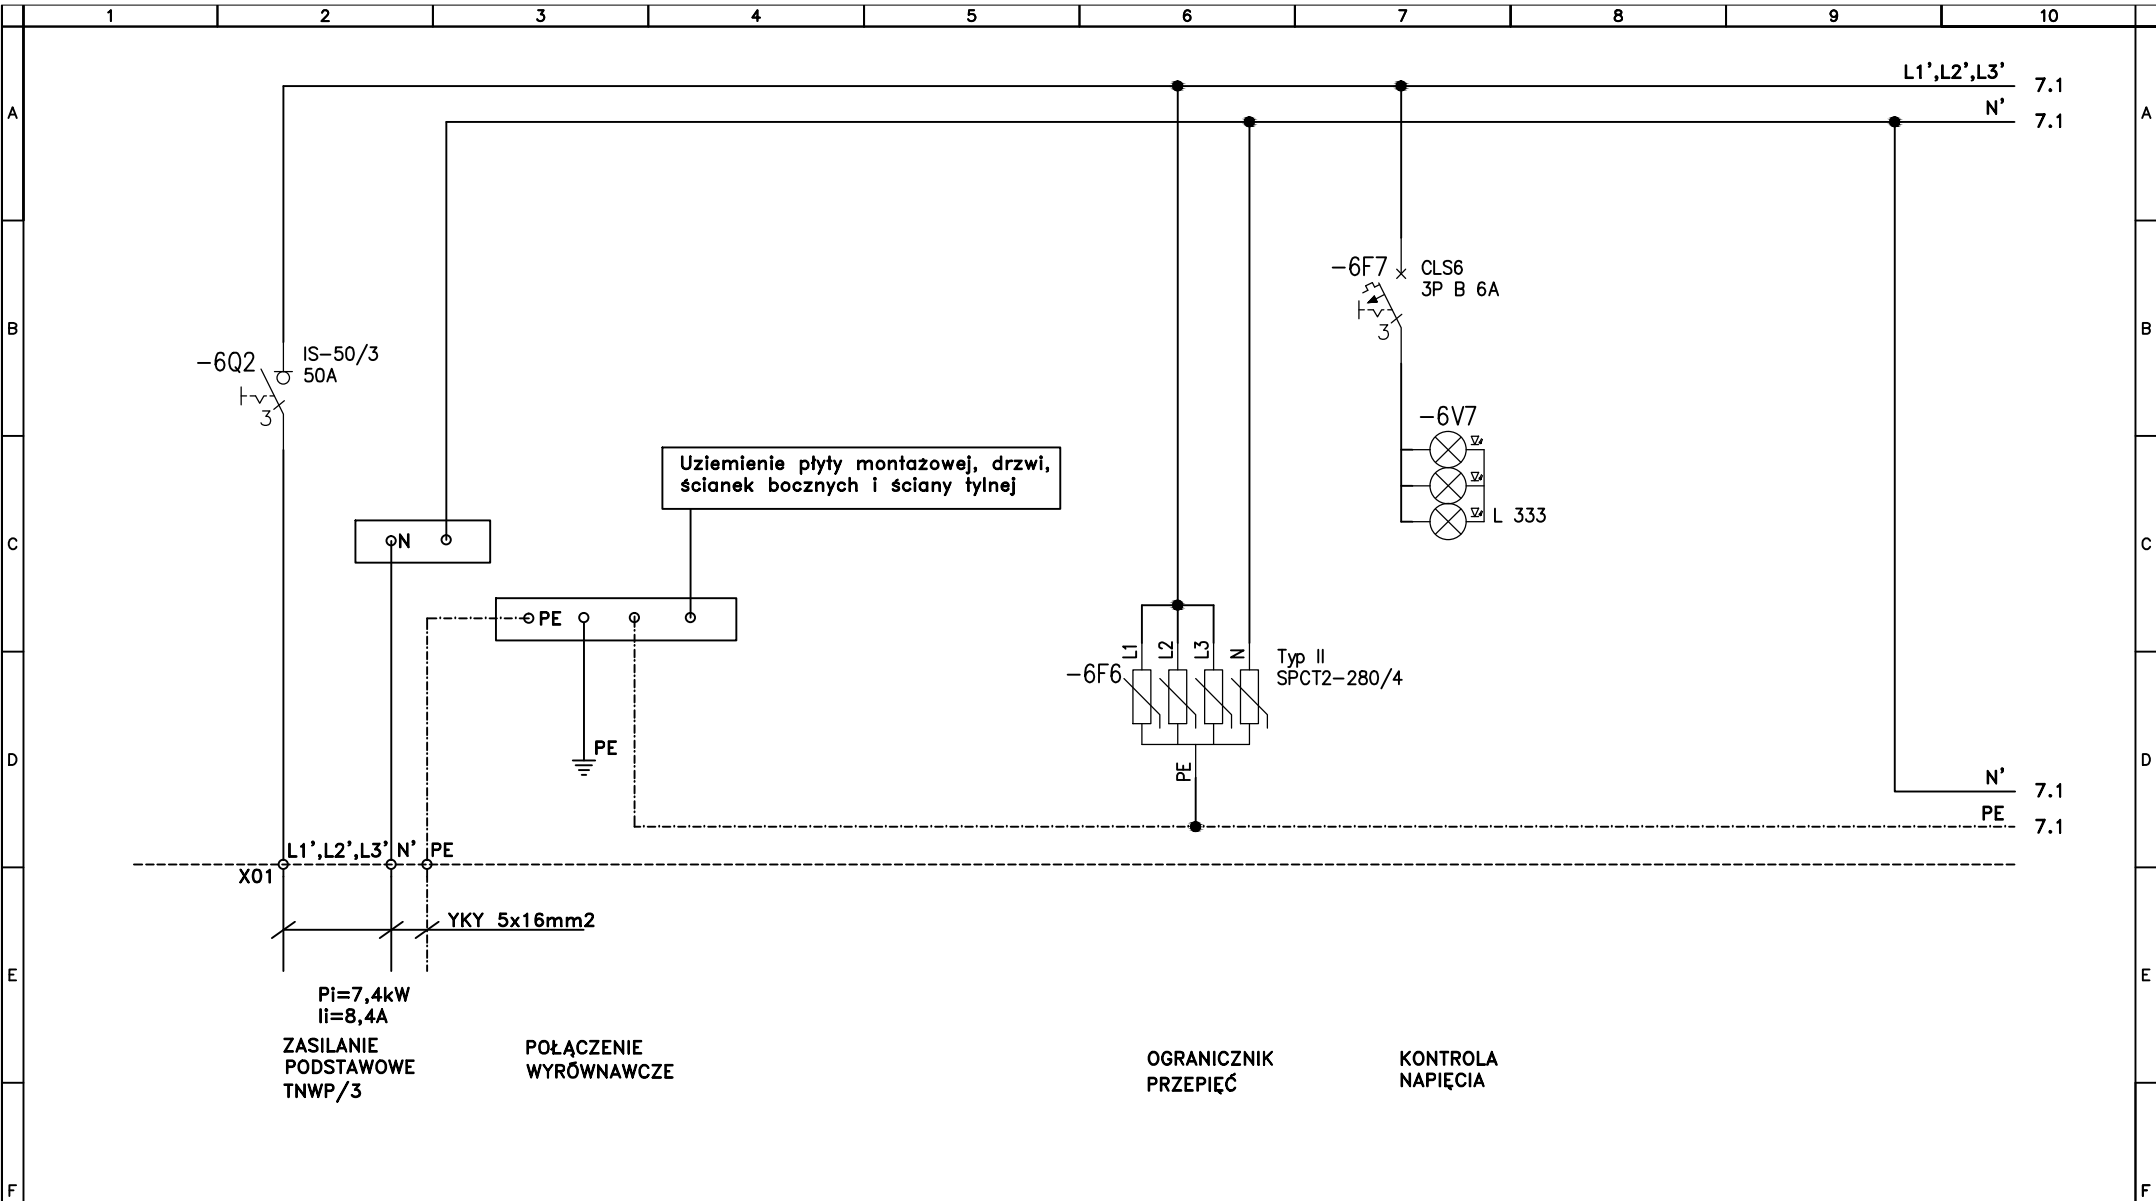

Układ sieciowy TN-S. Ochrona przed dotykem pośrednim – samoczynne wyłączenie.

Inwestycja: BUDYNEK A1 SZPITAL GINEKOLOGICZNO - POŁOŻNICZY IM. ŚWIĘTEJ RODZINY ul. Madalińskiego 25, 02-544 Warszawa	Tytuł rys. Schemat rozdzielni TNWP/3				Opracował	-	Branża ELEKTRYCZNA	Arkusz 6/20
					Projektował	mgr inż. D. Rydzewski	MAZ/0455/POOE/10	Faza PW
					Sprawdził	mgr inż. Piotr Duda	MAZ/0454/POOE/10	Nr rys. PW-E-A1-WP/3-18
					Podpis	Funkcja	Tytuł, imię i nazwisko	Nr uprawnień
Nr. projektu:		Rew	Data	Opis rewizji	Podpis	Funkcja	Tytuł, imię i nazwisko	Nr uprawnień
							Podpis	2014 - 09

9.10 L1'',L2'',L3'' 11.1

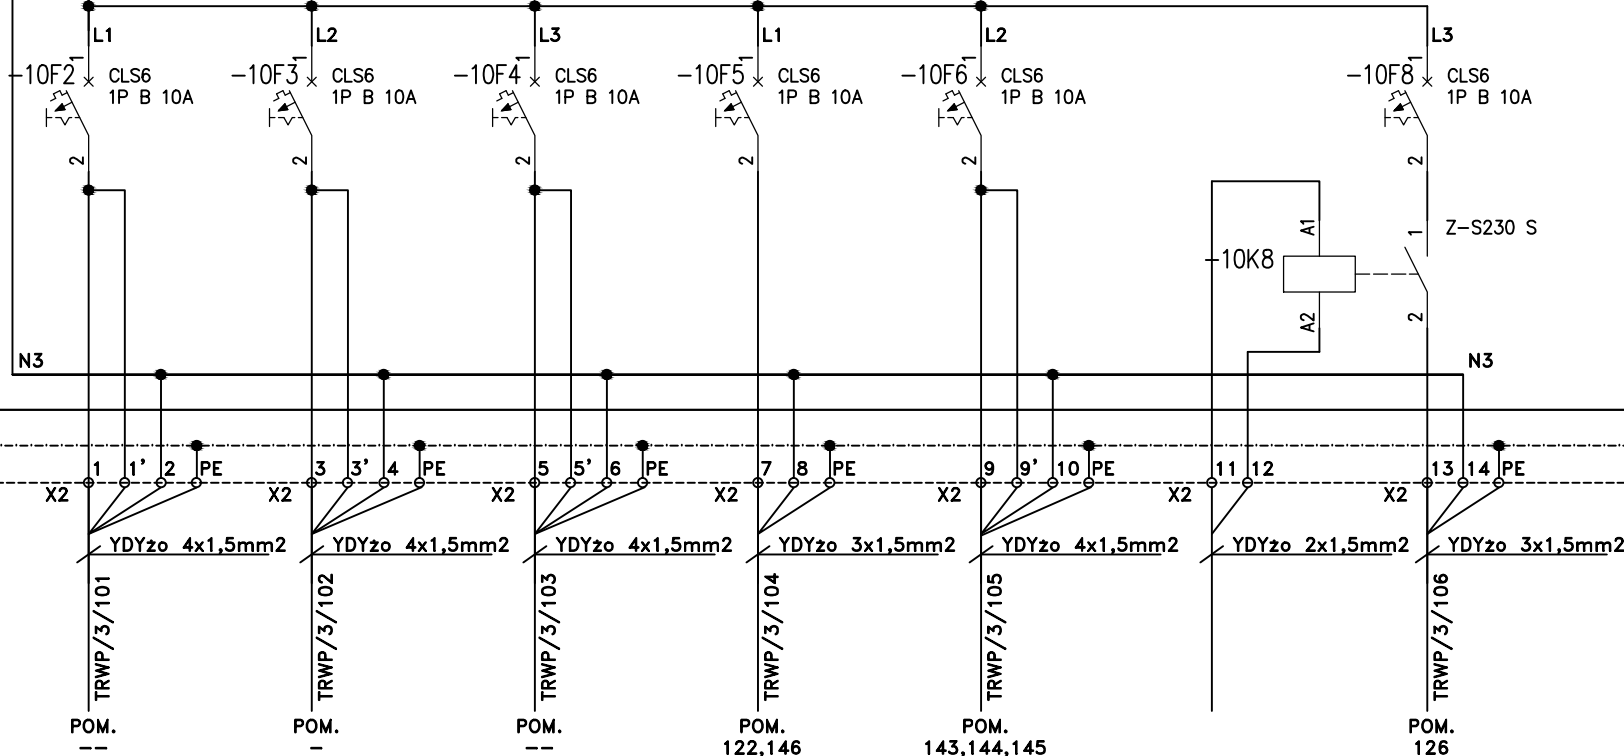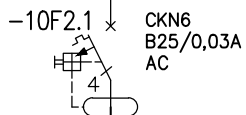

OŚWIETLENIE
EWAKUACYJNE
P=0,0015kW

OŚWIETLENIE
AWARYJNE
P=0,06kW

OŚWIETLENIE
AWARYJNE
P=0,065kW

OŚWIETLENIE
P=0,264kW


OŚWIETLENIE
P=0,768kW

PRZYCISKA
BISTABILNY
KORYTARZ

OŚWIETLENIE
KORYTARZ
P=0,2kW


Układ sieciowy TN-S. Ochrona przed dotykiem pośrednim – samoczynne wyłączenie.


Inwestycja: BUDYNEK A1 SZPITAL GINEKOLOGICZNO - POŁOŻNICZY IM. ŚWIĘTEJ RODZINY ul. Madalinskiego 25, 02-544 Warszawa		Tytuł rys. Schemat rozdzielni TRWP/3				Opracował		-		Branża ELEKTRYCZNA		Arkusz 10/20	
						Projektował mgr inż. D. Rydzewski		MAZ/0455/POOE/10		Faza PW		Nr rys. PW-E-A1-WP/3-18	
						Sprawdził mgr inż. Piotr Duda		MAZ/0454/POOE/10		Data 2014 - 09			
						Funkcja		Tytuł, imię i nazwisko		Nr uprawnień		Podpis	
Nr. projektu:		Rew		Data		Opis rewizji		Podpis					

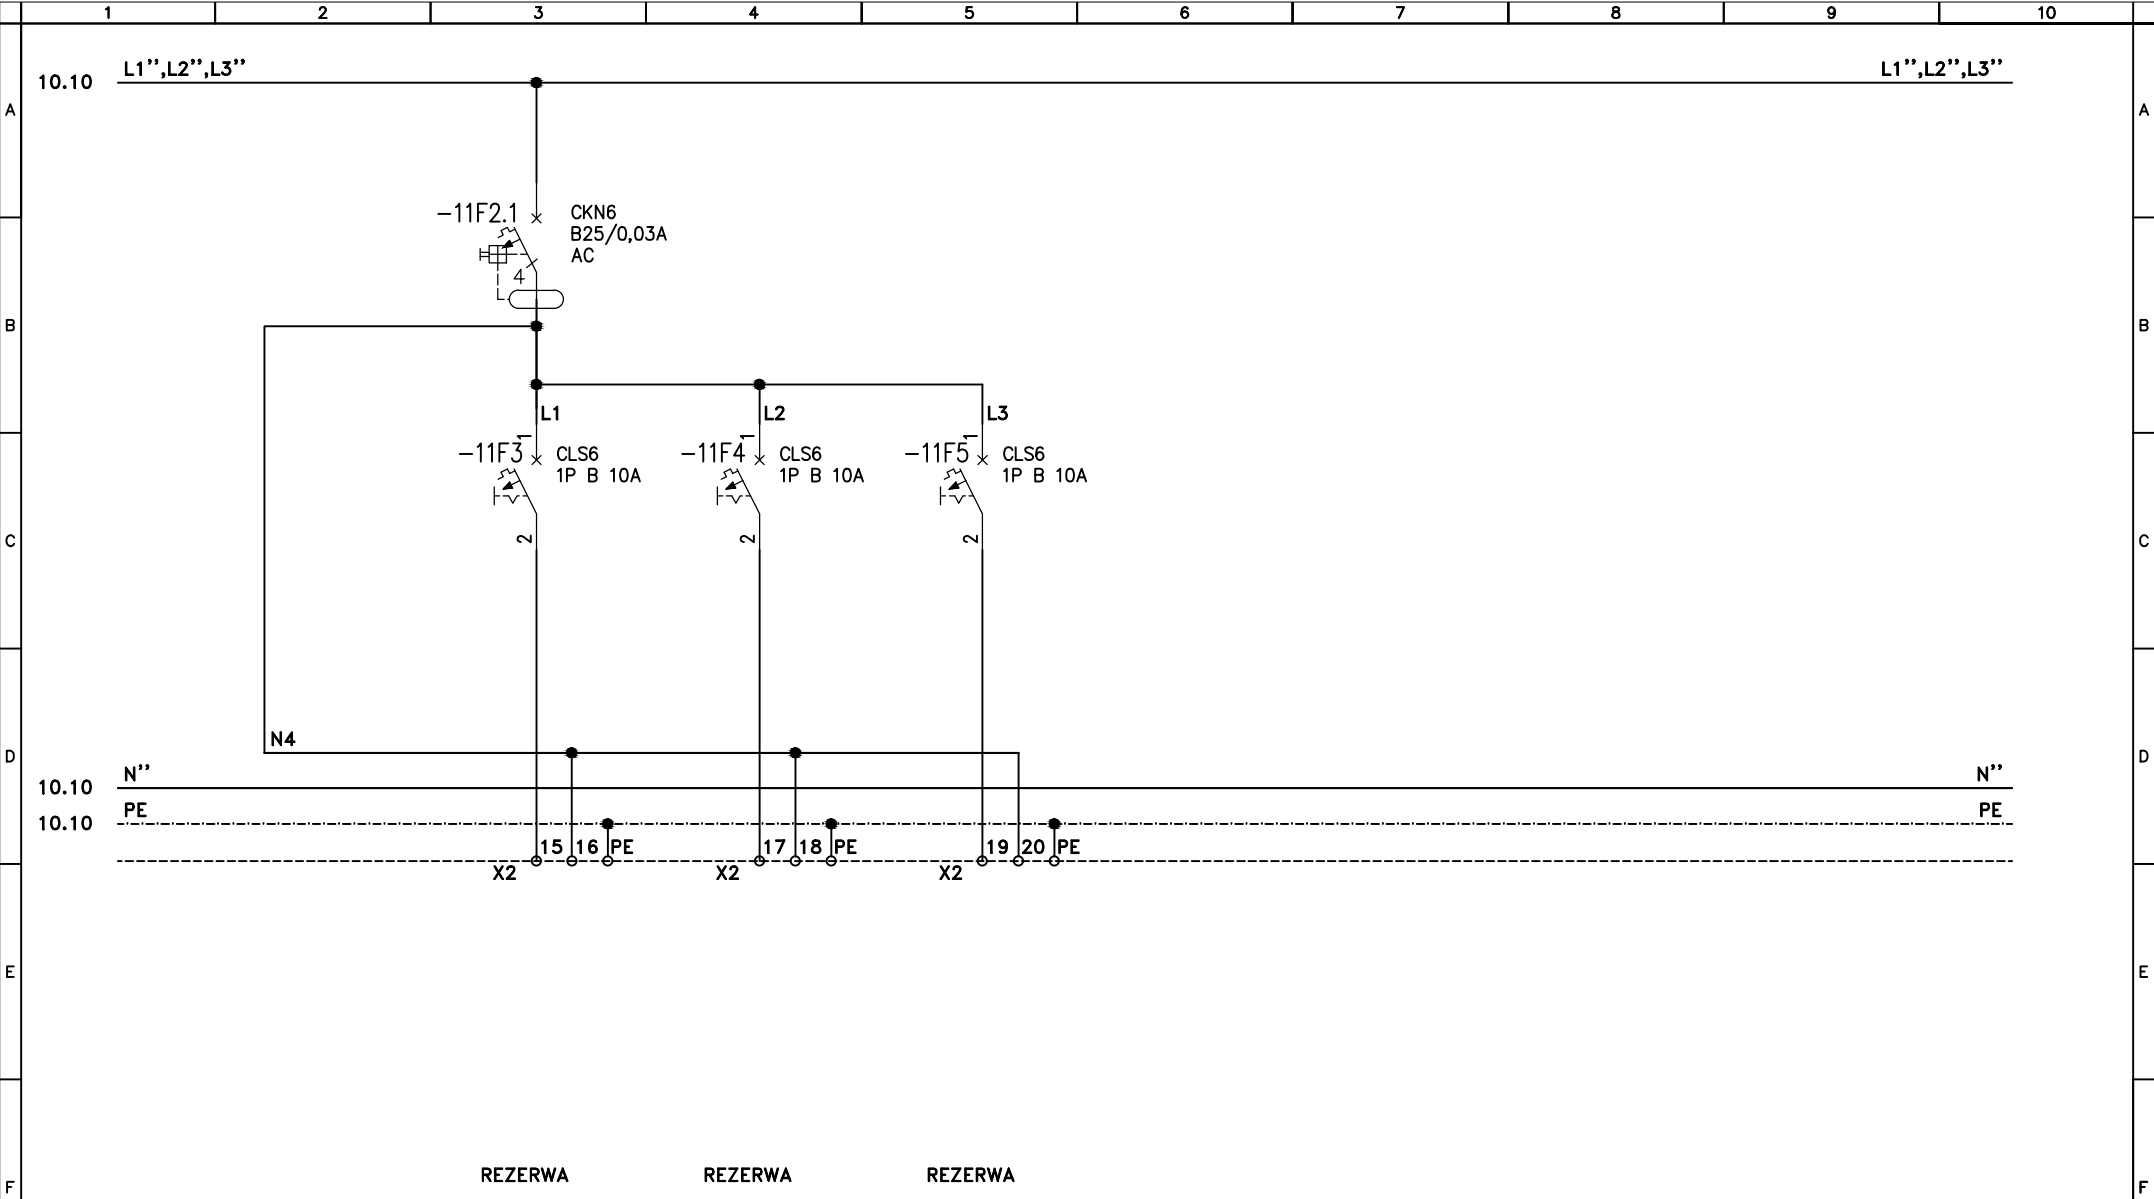

Układ sieciowy TN-S. Ochrona przed dotykiem pośrednim – samoczynne wyłączenie.

Inwestycja: BUDYNEK A1 SZPITAL GINEKOLOGICZNO - POŁOŻNICZY IM. ŚWIĘTEJ RODZINY ul. Małacka 25, 02-544 Warszawa	Tytuł rys. Schemat rozdzielni TRWP/3				Opracował	-	Branża ELEKTRYCZNA	Arkusz 11/20
					Projektował	mgr inż. D. Rydzewski	MAZ/0455/POOE/10	Nr rys. PW-E-A1-WP/3-18
					Sprawdził	mgr inż. Piotr Duda	MAZ/0454/POOE/10	
					Funkcja	Tytuł, imię i nazwisko	Nr uprawnień	Podpis
Nr. projektu:	Rew	Data	Opis rewizji	Podpis	2014 - 09			

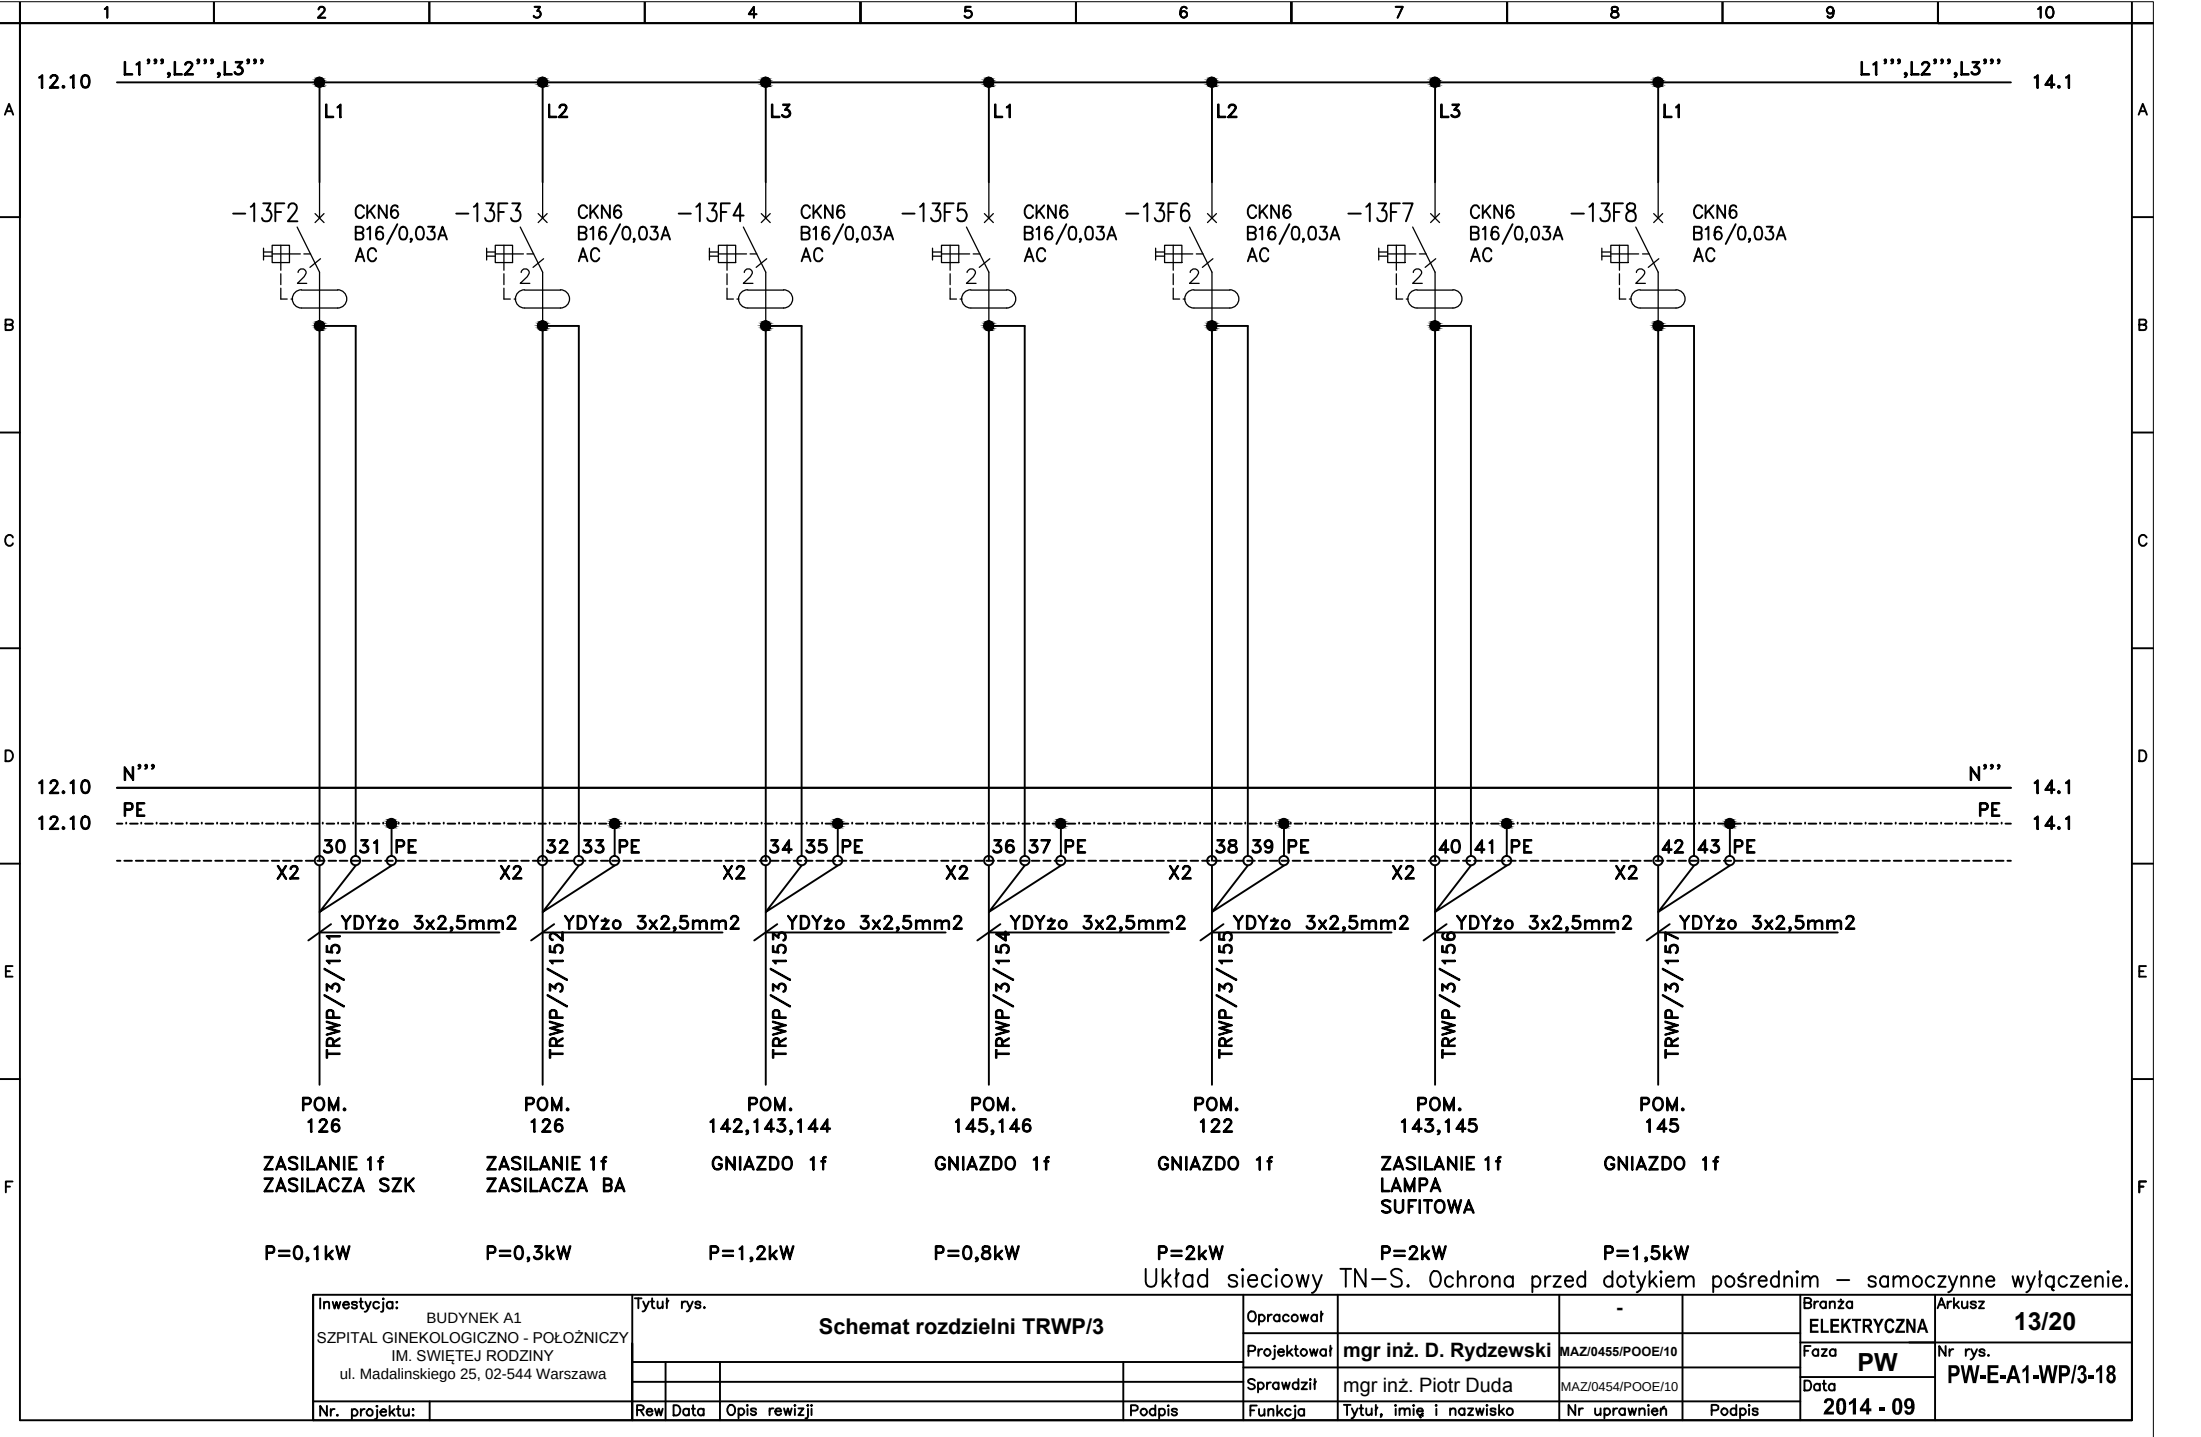

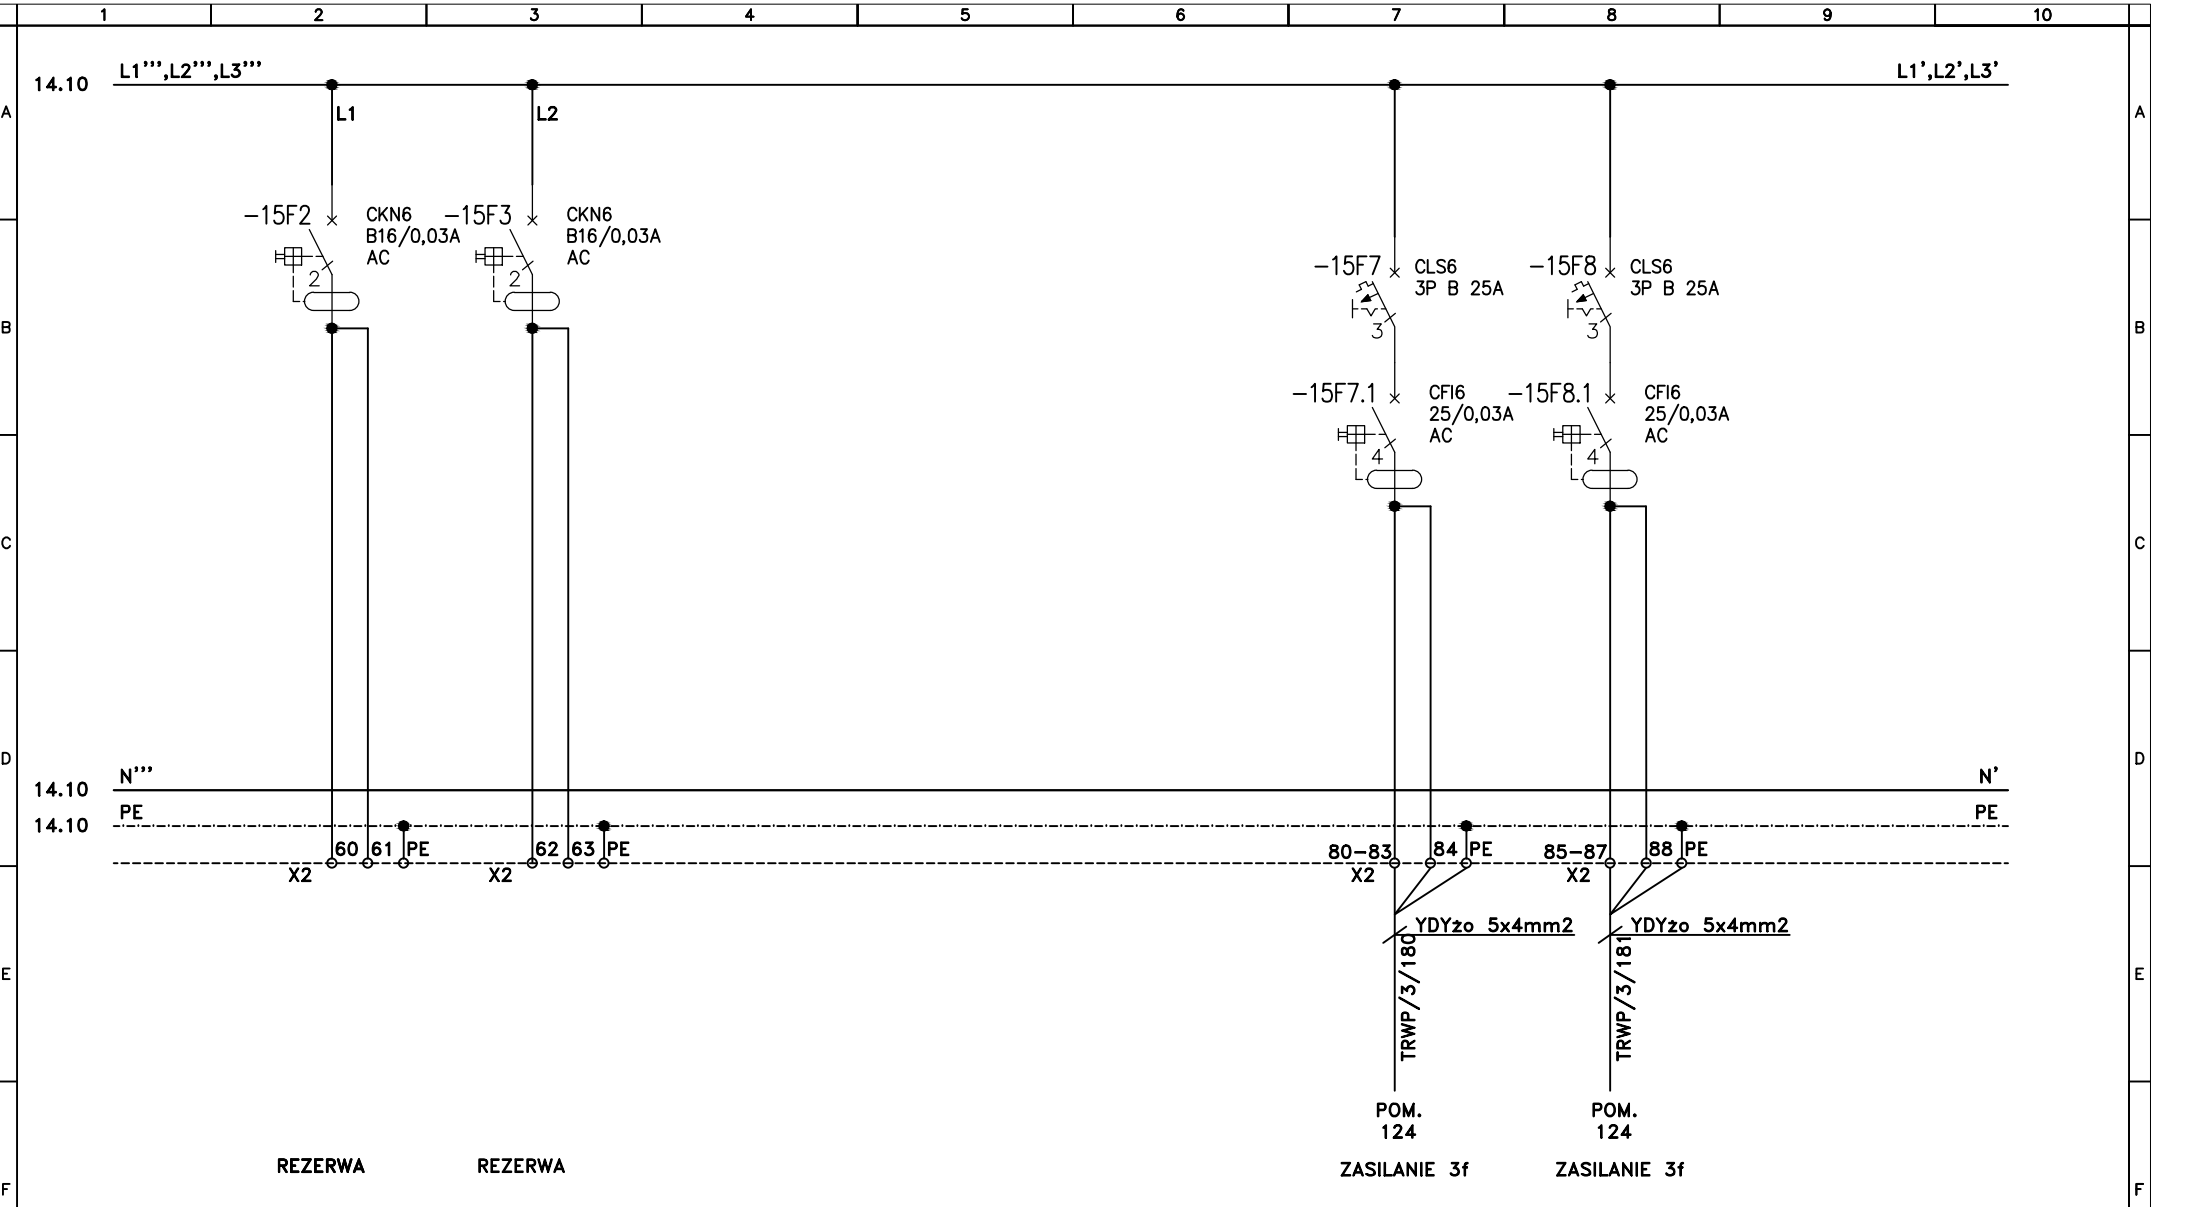

Inwestycja: BUDYNEK A1
SZPITAL GINEKOLOGICZNO - POŁOŻNICZY
IM. SWIĘTEJ RODZINY
ul. Madalinskiego 25, 02-544 Warszawa

Tytuł rys. Schemat rozdzielni TRWP/3

Opracował
Projektował mgr inż. D. Rydzewski
Sprawdził mgr inż. Piotr Duda

Funkcja
Tytuł, imię i nazwisko
Nr uprawnień

Branża ELEKTRYCZNA
Faza PW
Data 2014 - 09


Arkusz 15/20
Nr rys. PW-E-A1-WP/3-18


Nr. projektu:

Rew Data Opis rewizji

Podpis


Podpis

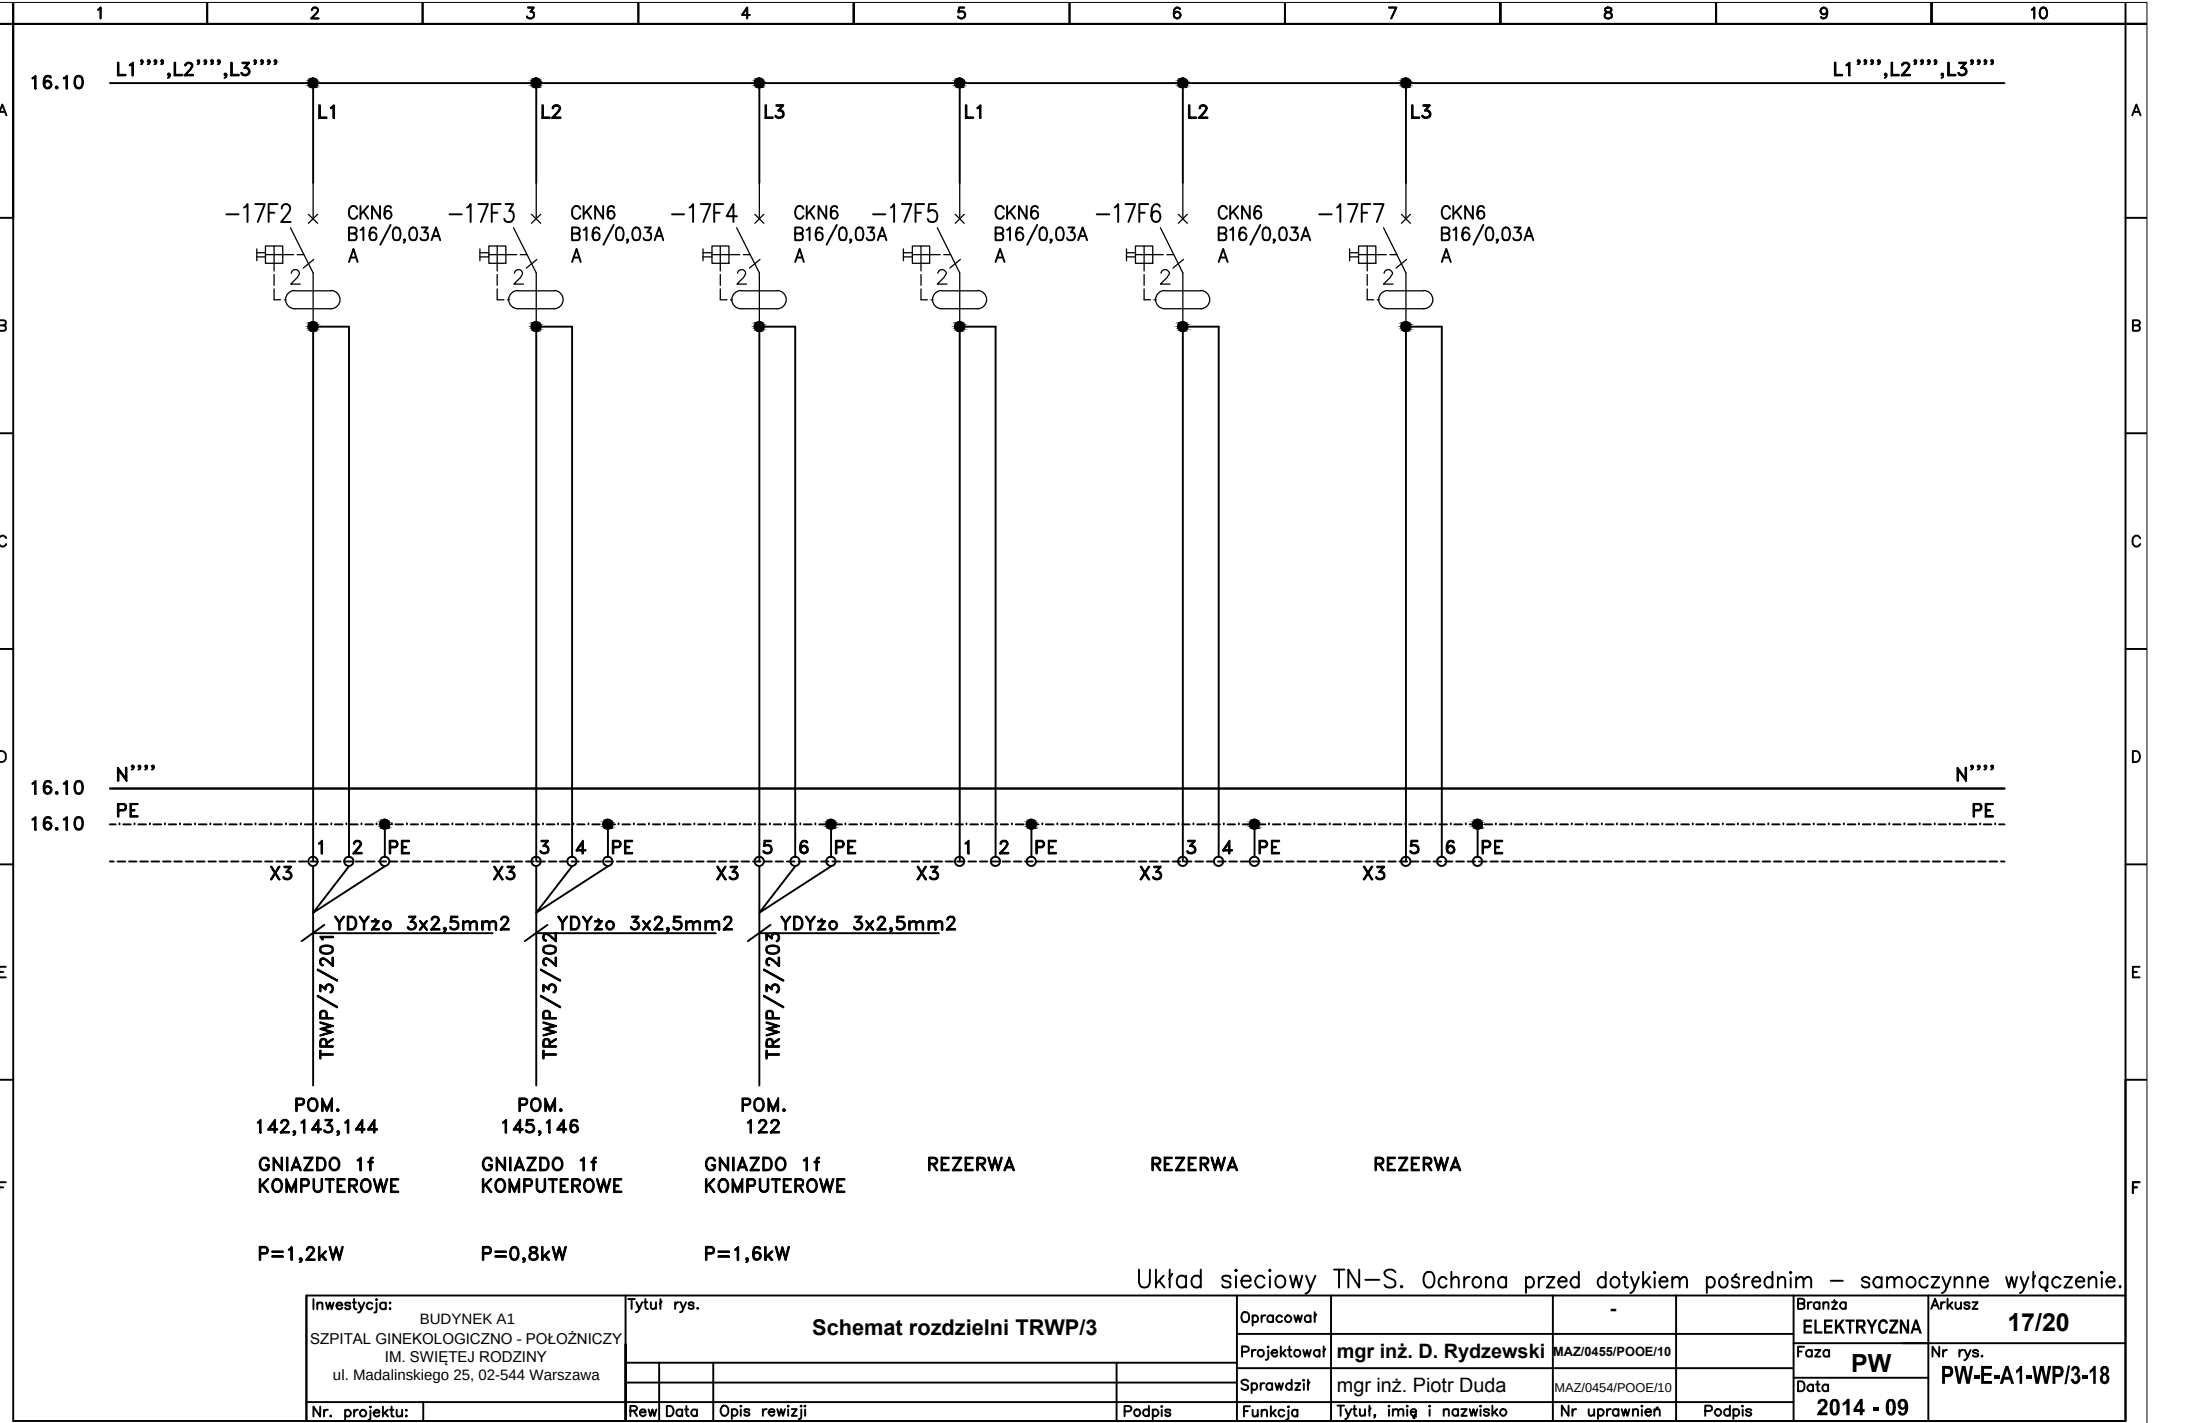

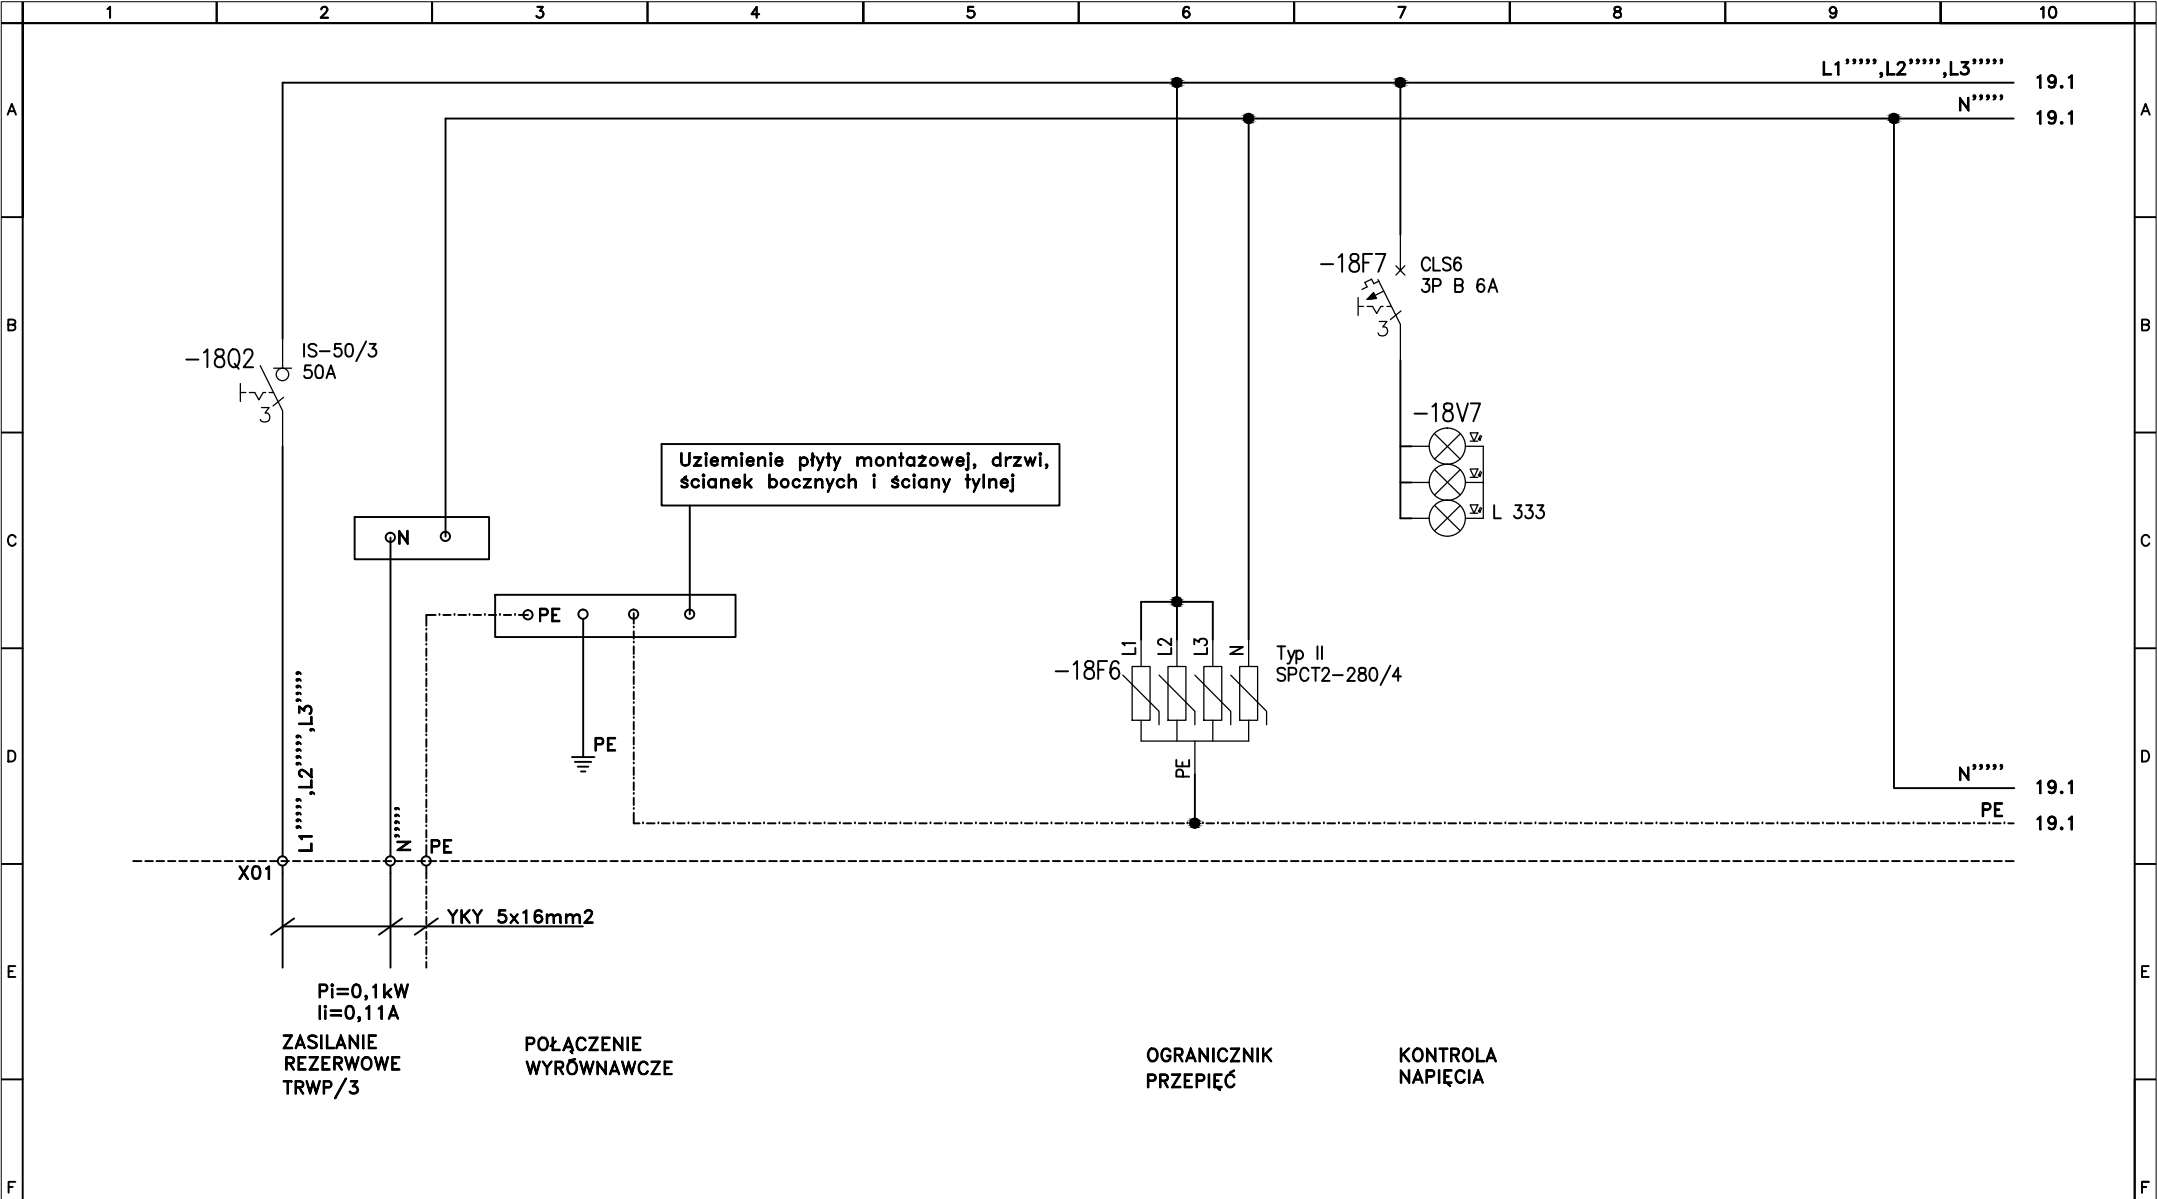

Układ sieciowy TN-S. Ochrona przed dotykiem pośrednim – samoczynne wyłączenie.

Inwestycja: BUDYNEK A1 SZPITAL GINEKOLOGICZNO - POŁOŻNICZY IM. ŚWIĘTEJ RODZINY ul. Madalińskiego 25, 02-544 Warszawa	Tytuł rys. Schemat rozdzielni TRWP/3				Opracował	-	Branża ELEKTRYCZNA	Arkusz 18/20
					Projektował	mgr inż. D. Rydzewski	MAZ/0455/POOE/10	Faza PW
					Sprawdził	mgr inż. Piotr Duda	MAZ/0454/POOE/10	Nr rys. PW-E-A1-WP/3-18
					Funkcja	Tytuł, imię i nazwisko	Nr uprawnień	Data 2014 - 09
Nr. projektu:	Rew	Data	Opis rewizji	Podpis				

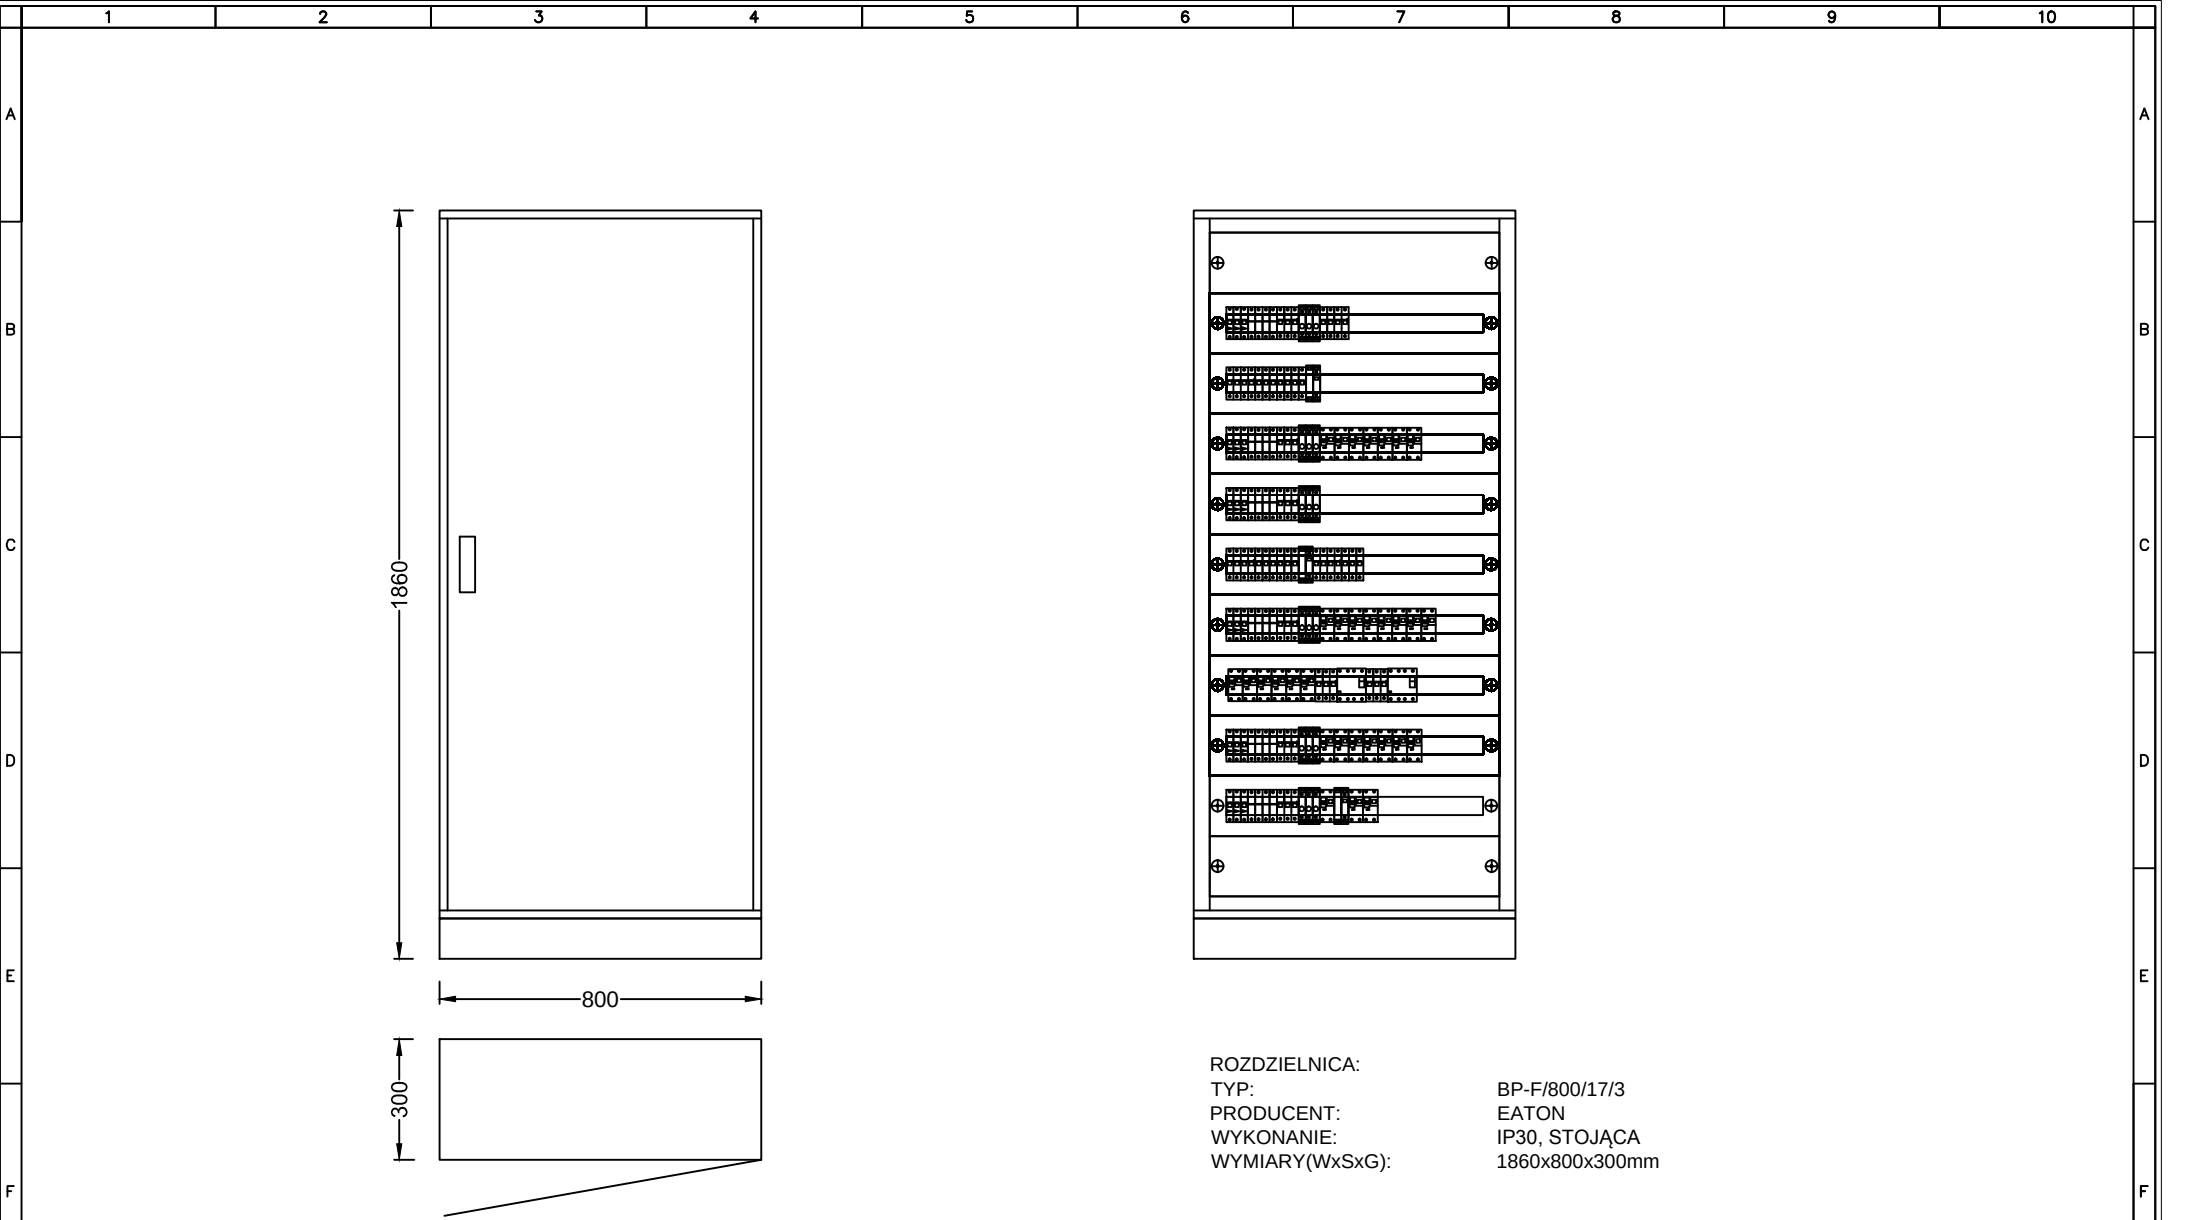

ROZDZIELNICA:
TYP: BP-F/800/17/3
PRODUCENT: EATON
WYKONANIE: IP30, STOJĄCA
WYMIARY(WxSxG): 1860x800x300mm

Układ sieciowy TN-S. Ochrona przed dotykiem pośrednim – samoczynne wyłączenie.

Inwestycja: BUDYNEK A1 SZPITAL GINEKOLOGICZNO - POŁOŻNICZY IM. ŚWIĘTEJ RODZINY ul. Madalinskiego 25, 02-544 Warszawa		Tytuł rys. Schemat rozdzielni TNWP/3- TRWP/3				Opracował - Projektował mgr inż. D. Rydzewski MAZ/0455/POOE/10		Branża ELEKTRYCZNA		Arkusz 20/20	
								Faza PW		Nr rys. PW-E-A1-WP/3-18	
Nr. projektu:		Rw Data		Opis rewizji		Podpis		Funkcja		Tytuł, imię i nazwisko	
								Nr uprawnień		Podpis	
								2014 - 09			