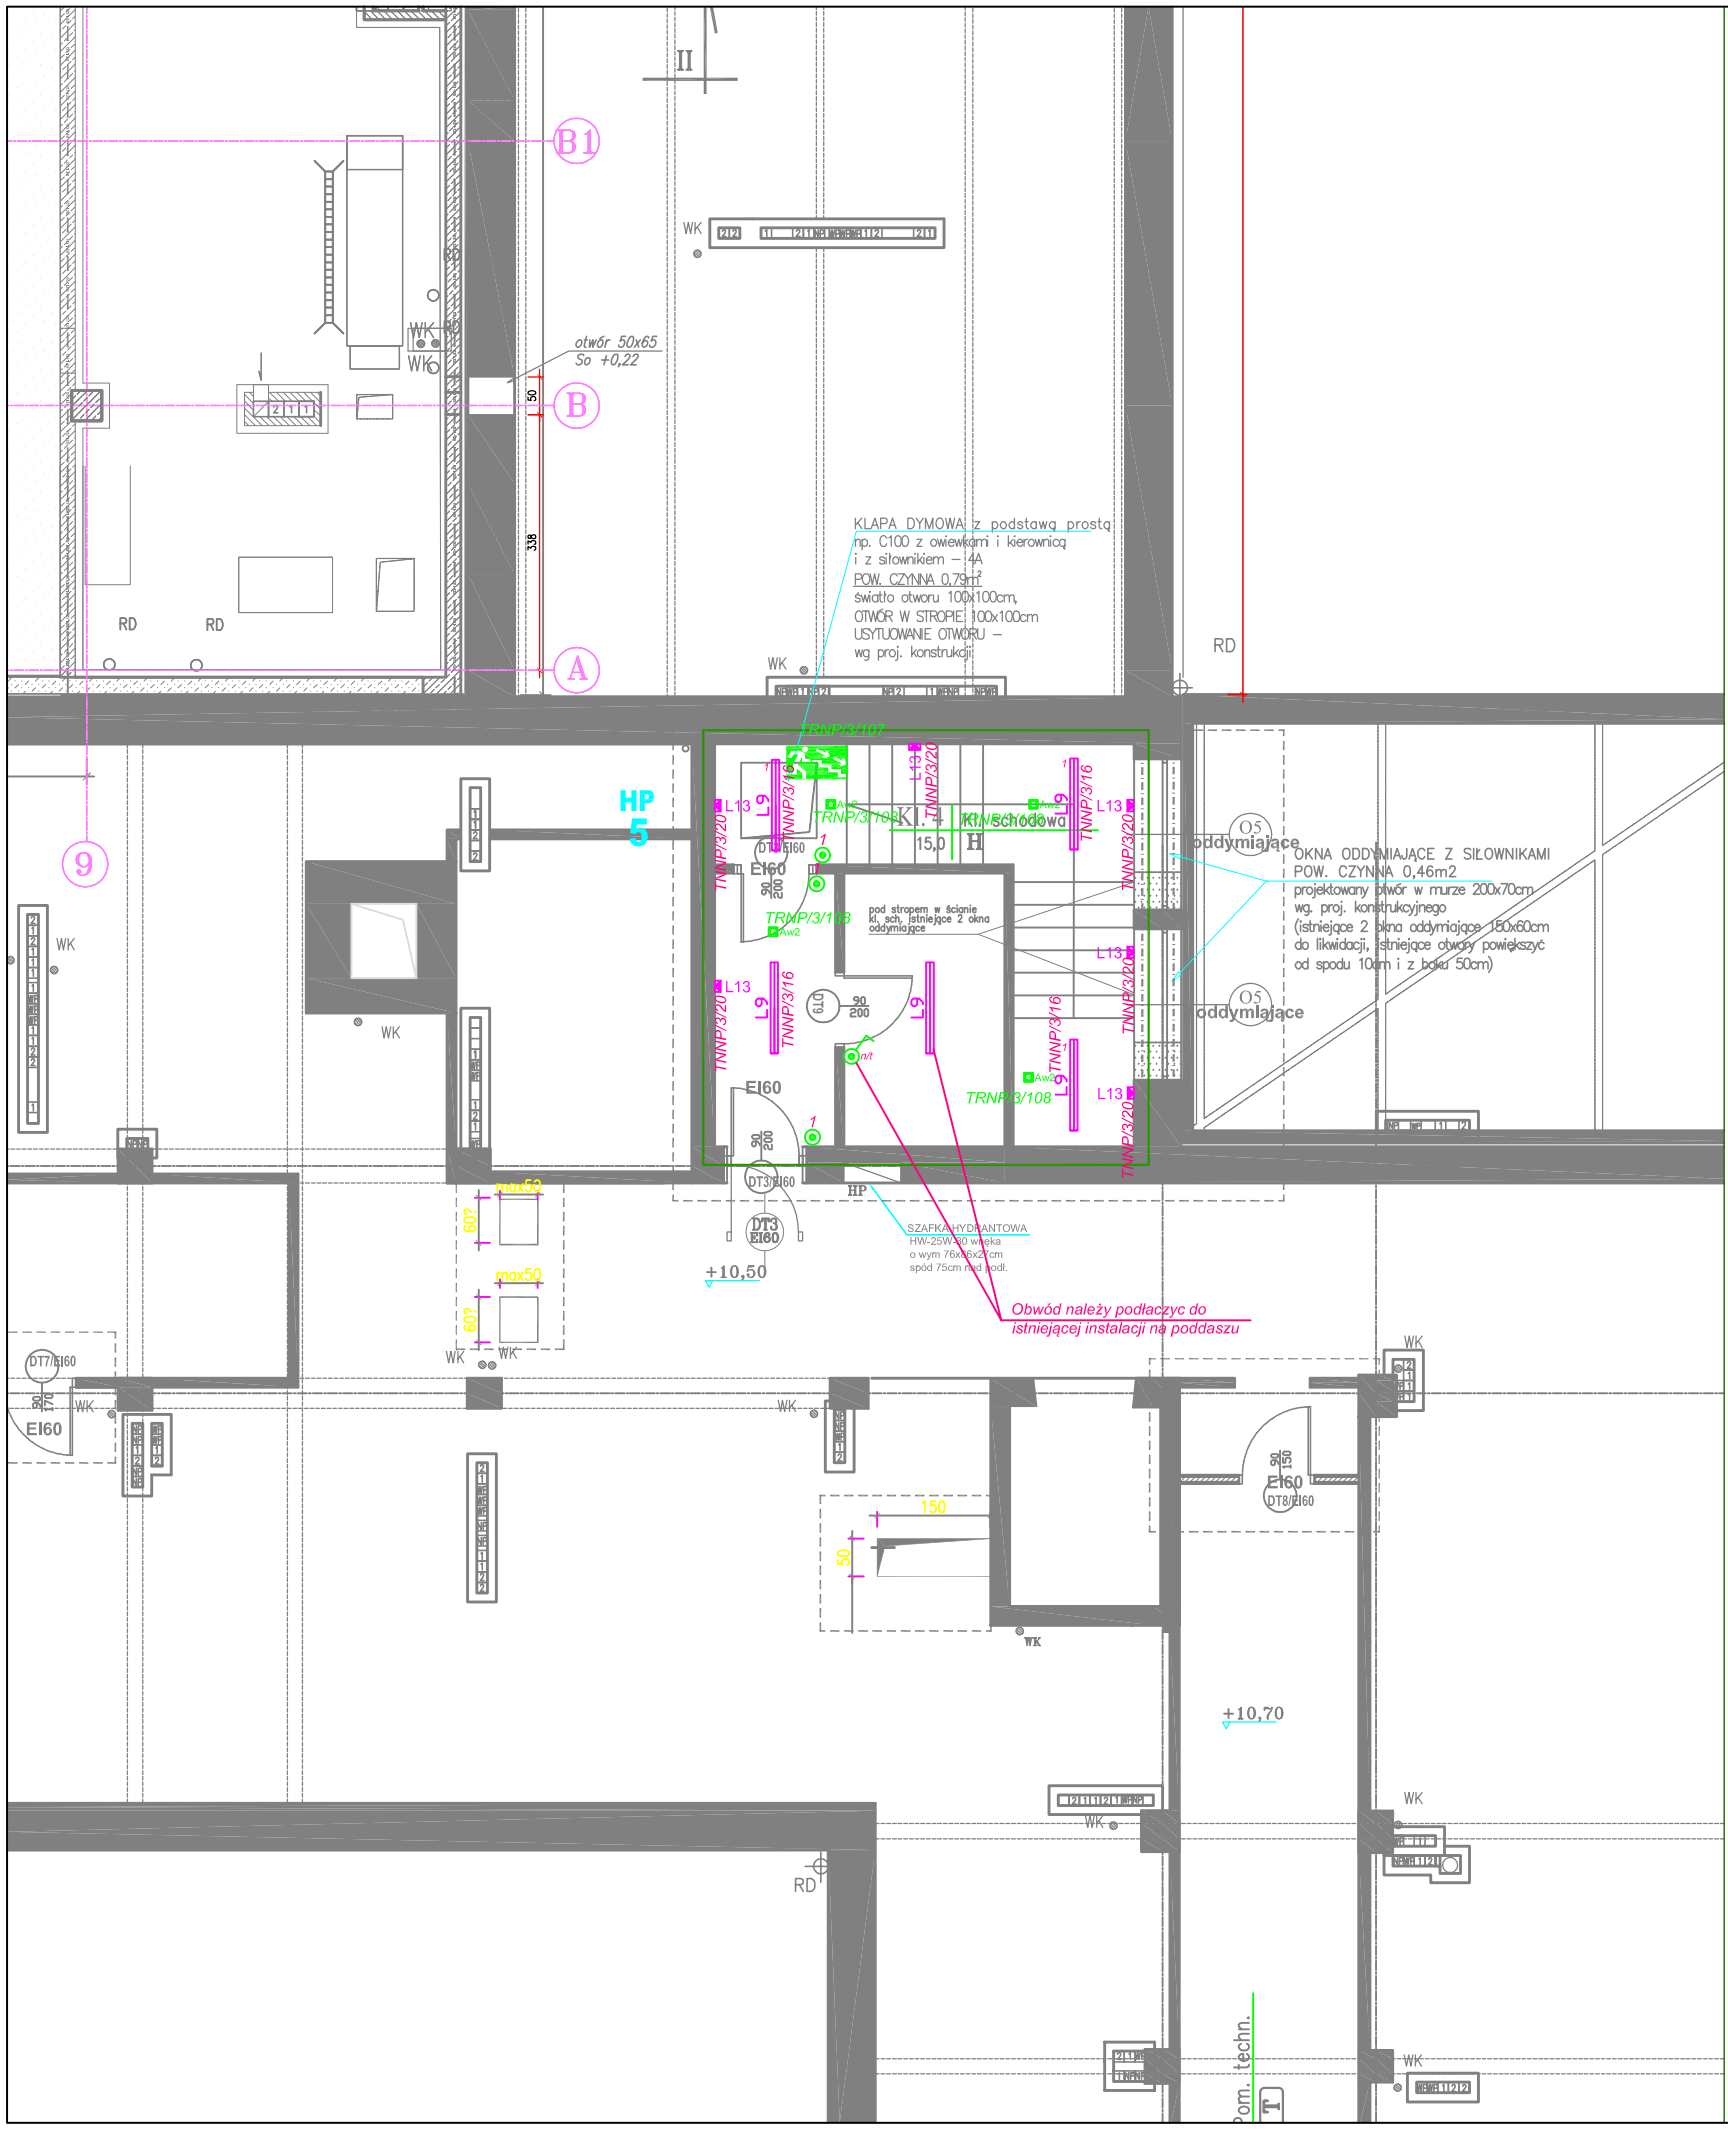

LEGENDA:

- Wyłącznik jednobiegunowy 10A/230V IP20 p/t
- Wyłącznik jednobiegunowy 10A/230V IP44 p/t
- Wyłącznik jednobiegunowy 10A/230V IP44 n/t
- Wyłącznik świecznikowy 10A/230V IP20 p/t
- Wyłącznik świecznikowy 10A/230V IP44 p/t
- Wyłącznik schodowy 10A/230V IP20 p/t
- Wyłącznik schodowy 10A/230V IP44 p/t
- Przycisk (bistabilny) 10A/230V IP20 p/t
- 1.8.3 Opis modułu awaryjnego (Nr linii. Nr rozdzielacza. Nr oprawy)
- Oprawa ewakuacyjna typu PLEXI LED PL 3h AT wbudowana w sufit
- Oprawa ewakuacyjna typu TIGER LED TL 3h AT natynkowa
- Rozdzielnia elektryczna nierezerwowana
- Rozdzielnia elektryczna rezerwowana
- Rozdzielnia elektryczna IT
- Oprawa awaryjna typu LOVATO LVPO LED 3h AT wbudowana w sufit
- Oprawa awaryjna typu LOVATO LVNO LED 3h AT natynkowa
- Oprawa awaryjna typu LOVATO LVPC LED 3h AT wbudowana w sufit korytarz
- Wentylator
- Wypust zasilający zestaw przyłączkowy
- Oprawa typu AGAT Clean ISO 5–6 4x14W T5 PPAR IP65
- Oprawa typu downlight Ceilingstar Darklight 1000lm–830_FL 12W LED IP65
- Oprawa typu AGAT Clean ISO 5–6 4x24W T5 PLX PC IP65
- Oprawa typu Glamox C20–R600 414 SL–4x14W IP20
- Oprawa typu downlight CCT LED 25W 3000K SMART IP20
- Oprawa typu AGAT Clean ISO 5–6 4x24W T5 PPAR IP65
- Oprawa typu AGAT Clean ISO 5–6 4x14W T5 PPAR IP65
- L8 Oprawa typu kinkiet na umywalkę A40–W 1x14W T5 IP44 liki
- L9 Oprawa typu IBDI LIGHT OUT MPRM LED 62W
- L10 Oprawa typu AGAT Clean ISO 5–6 4x24W T5 PRM E IP65
- L11 Oprawa typu AGAT Clean ISO 3–4 4x24W T5 PPAR IP65
- L12 Oprawa typu AGAT Clean ISO 3–4 4x24W T5 PRM IP65
- L13 Oprawa wpuszczana w ścianę typu WINDOW II LED 3W IP20+puszka+zasilacz 12V
- Obszar objęty opracowaniem
- Obszar po za opracowaniem

UWAGI:

1. UKŁAD SIECI TN–S. OCHRONA PRZED DOTYKIEM POŚREDNIM – SAMOCZYNNE PONOWNE WYŁĄCZENIE.
2. NINIEJSZY RYSUNEK BEZWZGLĘDNIE NALEŻY ROZPATRYWAĆ Z RZUTAMI INNYCH BRANŻ PROCESU PROJEKTOWEGO ORAZ SPECYFIKACJĄ ARCHITEKTONICZNĄ.
3. OZNACZENIA I UWAGI ZGODNIE ZE SPECYFIKACJĄ Z AKTUALNĄ REWIZJĄ.
4. NINIEJSZY RYSUNEK STANOWI CZĘŚĆ GRAFICZNĄ INFORMACJI PROJEKTOWEJ I NALEŻY GO ROZPATRYWAĆ WRAZ Z CZĘŚCIĄ TEKSTOWĄ PROJEKTU.
5. DOKŁADNE ROZMIESZCZENIE OPRAW OŚWIETLENIOWYCH, NALEŻY ROZPATRYWAĆ Z PROJEKTEM ARCHITEKTONICZNYM I PROJEKTEM WYSTROJU WNĘTRZ.
6. ŁĄCZNIKI I GNIAZDA ZNAJDUJĄCE SIĘ OBOK SIEBIE NALEŻY MONTOWAĆ W RAMKACH WIELOKROTNYCH.
7. OBWODY ROZDZIELNI W SZACHCIE 5 ORAZ 4 NALEŻY PODŁĄCZYĆ DO ISTNIEJĄCYCH ROZDZIELNI, A ROZMIESZCZENIE APARATÓW DOSTOSOWAĆ.
8. WYSOKOŚĆ I SPOSÓB MONTAŻU GNIAZD I ZASILANIE URZĄDZEŃ TECHNOLOGICZNYCH NALEŻY ROZPATRYWAĆ Z WYTYCZNYMI TECHNOLOGICZNYMI DANEGO URZĄDZENIA.

Projekt ten jest własnością autora i jest chroniony przez Ustawę o prawie autorskim i prawach pokrewnych. Wprowadzanie zmian do projektu lub kopiowanie oraz używanie tych rysunków do jakichkolwiek innych celów bez wcześniejszego uzyskania pisemnej zgody autora jest zabronione.

STEFAN GŁAZ
DZIAŁALNOŚĆ W ZAKRESIE ARCHITEKTURY
02-550 Warszawa ul. J. Dąbrowskiego 1m8 REGON:142 453 154, NIP: 521-168-81-60
Tel. 22 845 18 38; e-mail: stefan_g@poczta.onet.pl

KANIEWSKI ARCHITEKCI
KRZYSZTOF KANIEWSKI
02-798 Warszawa ul. Pod Lipą 1/39 REGON 146 906 167, NIP: 891-150-99-59
Tel. 532 828 853; e-mail: krzykaniewski@interia.pl

Faza opracowania:	PROJEKT WYKONAWCZY ZAMIENNY
Nazwa/adres obiektu:	Budynek A1 Szpital Specjalistyczny im. Świętej Rodziny SPZOZ ul. Madalińskiego 25 02-544 Warszawa
Inwestor / Zamawiający:	Szpital Specjalistyczny im. Świętej Rodziny Samodzielny Publiczny Zakład Opieki Zdrowotnej
Adres Inwestora:	ul. Madalińskiego 25 02-544 Warszawa
Nazwa zadania:	Wykonanie dokumentacji projektowej zamiennej

	Imię i Nazwisko	Specjalność, nr upr.	Podpis
Projektant:	mgr inż. Dominik Rydzewski	MAZ/0455/POOE/10	
Opracował(a):			
Sprawdził:			

Branża:	ELEKTRYKA	Data:	08.2014r
Nazwa rysunku:	RZUT PODDASZA BUDYNEK A1 - OŚWIETLENIE	Skala:	1:100
Zakres opracowania:			

Numer rysunku:	Nr kontraktu	Stadium	Branża	Opracowanie	Etap	Numer	Rewizja
	PW	E	PA	0		R06	0