Rozdzielnia TN

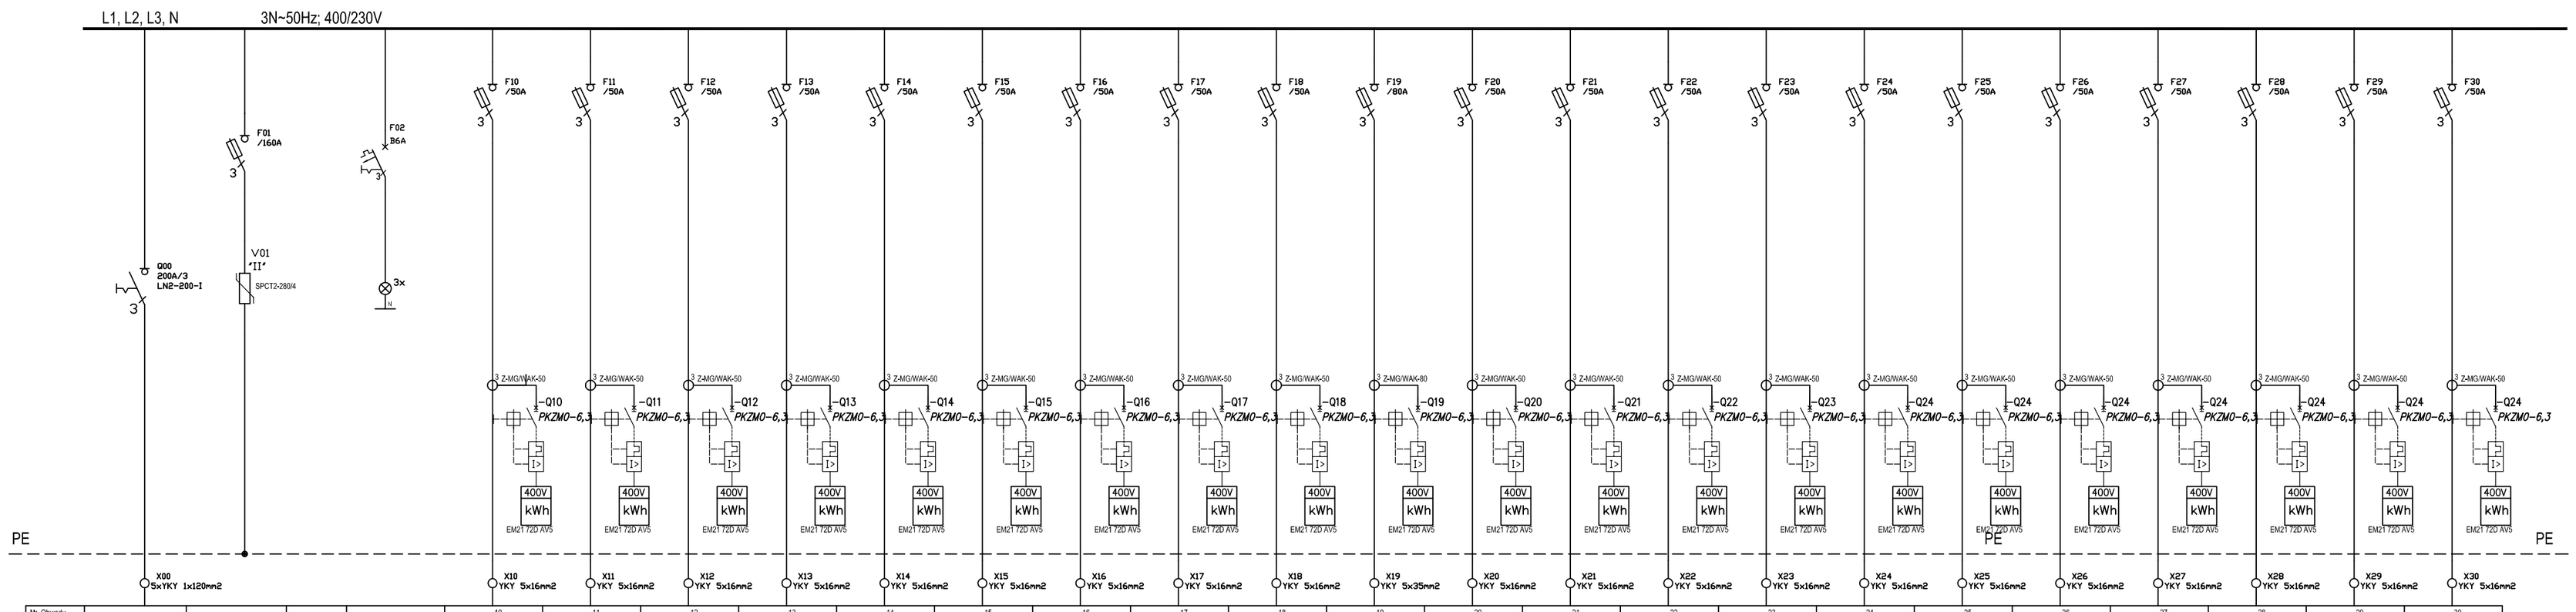

Nr. Obwodu	-				10	11	12	13	14	15	16	17	18	19	20	21	22	23	24	25	26	27	28	29	30
Nazwa Pola	Zasilanie z rozdzielni RG	Ochrona przepięciowa		Kontrola faz	Zasilanie rozdzielni TNNP/2	Zasilanie rozdzielni TNNP/2	Zasilanie rozdzielni TNNP/6	Zasilanie rozdzielni TNNP/3	Zasilanie rozdzielni TNNP/3	Zasilanie rozdzielni TNWP/1	Zasilanie rozdzielni TNWP/1	Zasilanie rozdzielni TNWP/2	Zasilanie rozdzielni TNWP/2	Zasilanie rozdzielni RIT-RG	Zasilanie rozdzielni TNWP/3	Zasilanie rozdzielni TNWP/3	Zasilanie rozdzielni TNI/1	Zasilanie rozdzielni TNI/1	Zasilanie rozdzielni TNI/2	Zasilanie rozdzielni TNI/2	Zasilanie rozdzielni TNB/2	Zasilanie rozdzielni TNB/2	Zasilanie rozdzielni TNR/2	Rezerwa	Rezerwa	Rezerwa
Nr. Poniesiczenia					-	-	-	-	-	-	-	-	-	-	-	-	-	-	-	-	-	-	-	-	-
Ilość					1	1	1	1	1	1	1	1	1	1	1	1	1	1	1	1	1	1	-	-	-
Pi (kW)	135,99				3,46	12,20	8,69	4,94	12,14	25,07	7,3	2,94	3,67	33,60	2,94	3,67	2,94	3,67	2,94	3,67	2,94	3,67	-	-	-

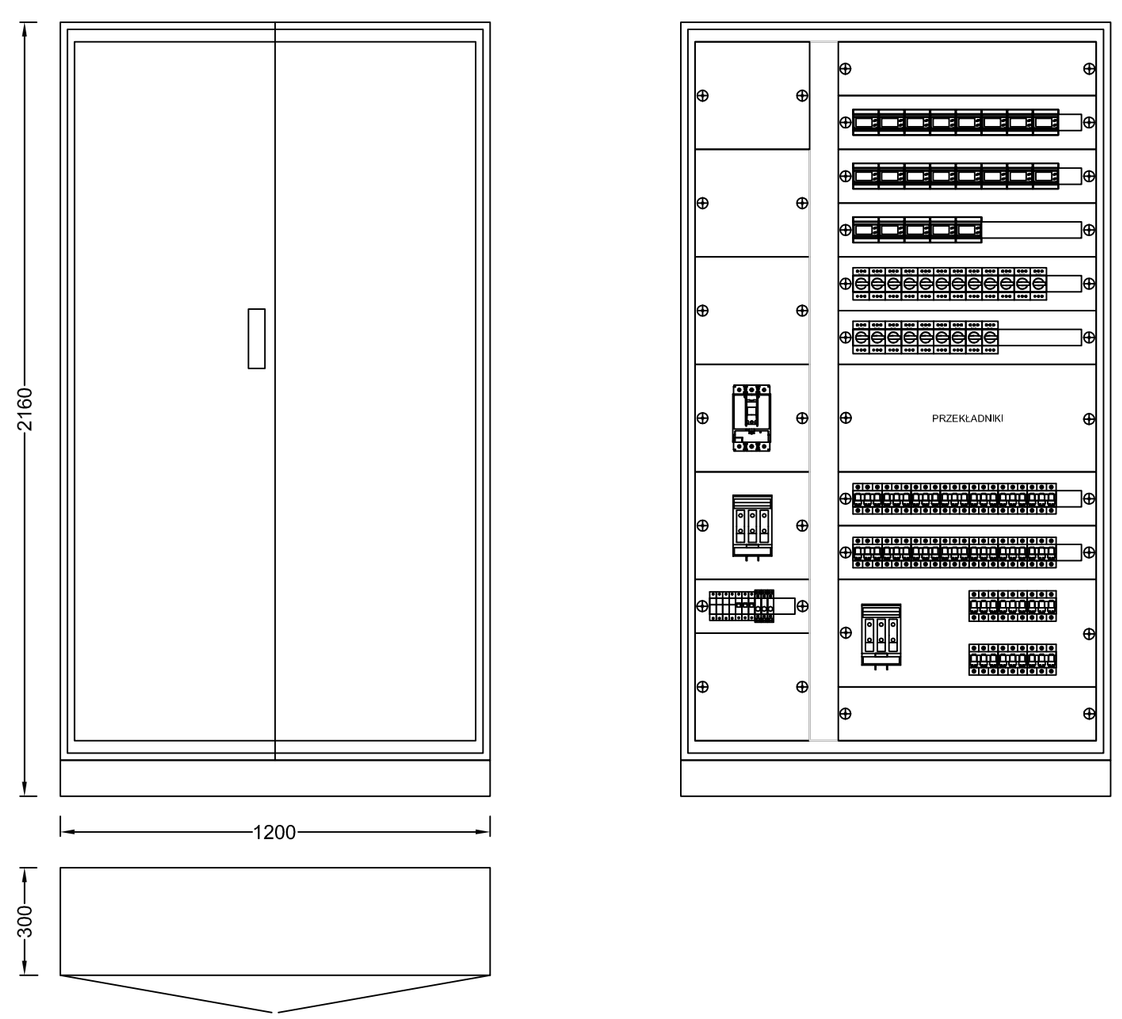

ROZDZIELNICA:	TN
TYP:	BPA-F/1200/20/3-P
PRODUCENT:	EATON
WYKONANIE:	IP30, STOJĄCA
WYMIARY(WxSxG):	2160x1200x300mm

Projekt ten jest własnością autora i jest chroniony przez Ustawę o prawie autorskim i prawach pokrewnych. Wprowadzanie zmian do projektu lub kopiowanie oraz używanie tych rysunków do jakichkolwiek innych celów bez wcześniejszego uzyskania pisemnej zgody autora jest zabronione.

STEFAN GŁAZ
DZIAŁALNOŚĆ W ZAKRESIE ARCHITEKTURY
02-550 Warszawa ul. J. Dąbrowskiego 1m8 REGON:142 453 154, NIP: 521-168-81-60
Tel. 22 845 18 38; e-mail: stefan_g@poczta.onet.pl

KANIEWSKI ARCHITEKCI
KRZYSZTOF KANIEWSKI
02-798 Warszawa ul. Pod Lipą 1/39 REGON 146 906 167, NIP: 891-150-99-59
Tel. 532 828 853; e-mail: krzykaniewski@interia.pl

Faza opracowania:	PROJEKT WYKONAWCZ ZAMIENNY
Nazwa/adres obiektu:	Budynek A1 Szpital Specjalistyczny im. Świętej Rodziny SPZOZ ul. Madalińskiego 25 02-544 Warszawa
Inwestor / Zamawiający:	Szpital Specjalistyczny im. Świętej Rodziny Samodzielny Publiczny Zakład Opieki Zdrowotnej
Adres Inwestora:	ul. Madalińskiego 25 02-544 Warszawa
Nazwa zadania:	Wykonanie dokumentacji projektowej zamiennej

	Imię i Nazwisko	Specjalność, nr upr.	Podpis
Projektant:	mgr inż. Dominik Rydzewski	MAZ/0455/POOE/10	
Opracował(a):			
Sprawdził:	mgr inż. Piotr Duda	MAZ/0454/POOE/10	

Branża:	ELEKTRYKA	Data:	09.2014r
Nazwa rysunku:	SCHEMAT ROZDZIELNI TN	Skala:	--
Zakres opracowania:			

Numer rysunku:	Nr kontraktu	Stadium	Branża	Opracowanie	Etap	Numer	Rewizja
	PW	E	SCH	0	-	01	0