Rozdzielnia RIT-UPS

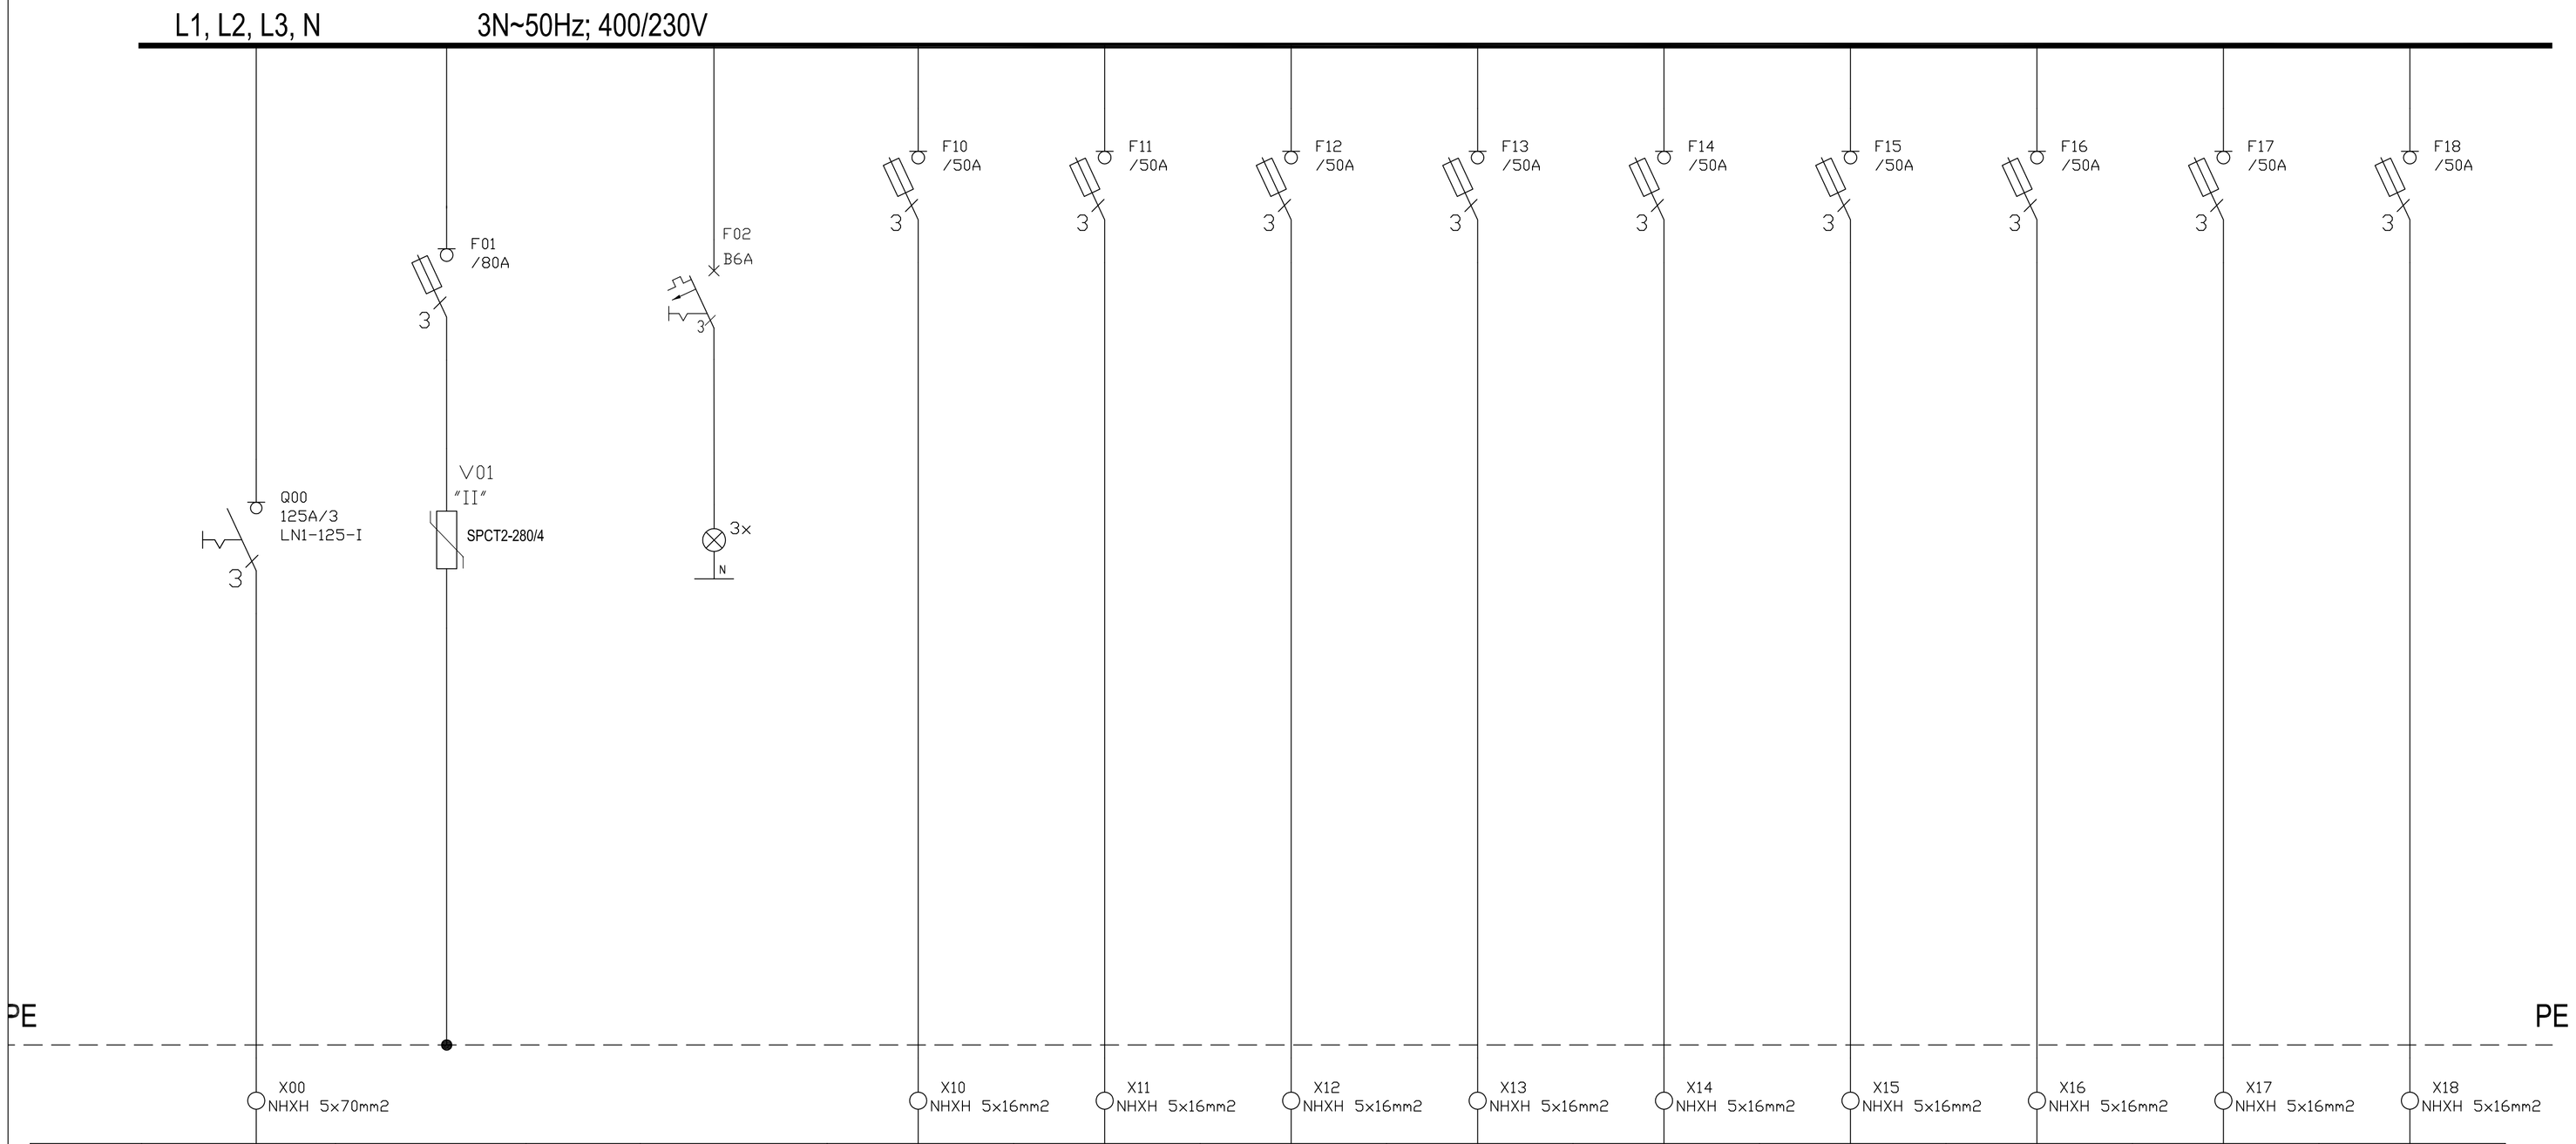

Nr. Obwodu	--				10	11	12	13	14	15	16	17	18
Nazwa Pola	Zasilanie z rozdzielni RG	Ochrona przepięciowa		Konrola faz	Zasilanie rozdzielni IT-63 Poziom +2	Zasilanie rozdzielni IT-62 Poziom +2	Zasilanie rozdzielni IT-61 Poziom +2	Zasilanie rozdzielni IT-54 Poziom +1	Zasilanie rozdzielni IT-53 Poziom +1	Zasilanie rozdzielni IT-52 Poziom +1	Zasilanie rozdzielni IT-51 Poziom +1	Zasilanie rozdzielni IT-41 Poziom WP	Rezerwa
Nr. Pomieszczenia					--	--	--	--	--	--	--	--	--
Ilość					1	1	1	1	1	1	1	1	--
Pi (kW)	40,9				4,8	4,8	4,8	4,8	4,8	4,8	4,8	7,3	--

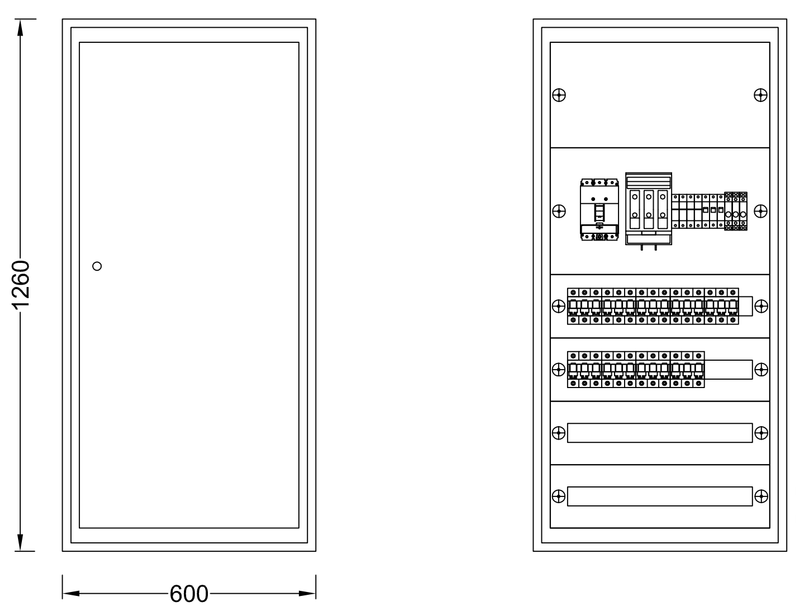

ROZDZIELNICA: BP-O-600/12
TYP: EATON
PRODUCENT: IP30, WISZĄCA
WYKONANIE: 1260x600x250mm
WYMIARY(WxSxG):

Projekt ten jest własnością autora i jest chroniony przez Ustawę o prawie autorskim i prawach pokrewnych. Wprowadzanie zmian do projektu lub kopiowanie oraz używanie tych rysunków do jakichkolwiek innych celów bez wcześniejszego uzyskania pisemnej zgody autora jest zabronione.

STEFAN GŁAZ
DZIAŁALNOŚĆ W ZAKRESIE ARCHITEKTURY
02-550 Warszawa ul. J. Dąbrowskiego 1m8 REGON:142 453 154, NIP: 521-168-81-60
Tel. 22 845 18 38; e-mail: stefan_g@poczta.onet.pl

KANIEWSKI ARCHITEKCI
KRZYSZTOF KANIEWSKI
02-798 Warszawa ul. Pod Lipą 1/39 REGON 146 906 167, NIP: 891-150-99-59
Tel. 532 828 853; e-mail: krzykaniewski@interia.pl

Faza opracowania:	PROJEKT WYKONAWCZ ZAMIENNY
Nazwa/adres obiektu:	Budynek A1 Szpital Specjalistyczny im. Świętej Rodziny SPZOZ ul. Madalińskiego 25 02-544 Warszawa
Inwestor / Zamawiający:	Szpital Specjalistyczny im. Świętej Rodziny Samodzielny Publiczny Zakład Opieki Zdrowotnej
Adres Inwestora:	ul. Madalińskiego 25 02-544 Warszawa
Nazwa zadania:	Wykonanie dokumentacji projektowej zamiennej

	Imię i Nazwisko	Specjalność, nr upr.	Podpis
Projektant:	mgr inż. Dominik Rydzewski	MAZ/0455/POOE/10	
Opracował(a):			
Sprawdził:	mgr inż. Piotr Duda	MAZ/0454/POOE/10	

Branża:	ELEKTRYKA	Data:	09.2014r
Nazwa rysunku:	SCHEMAT ROZDZIELNI RIT-UPS	Skala:	--
Zakres opracowania:			

Numer rysunku:	Nr kontraktu	Stadium	Branża	Opracowanie	Etap	Numer	Rewizja
	PW	- E	-SCH-	0	-	05	0