


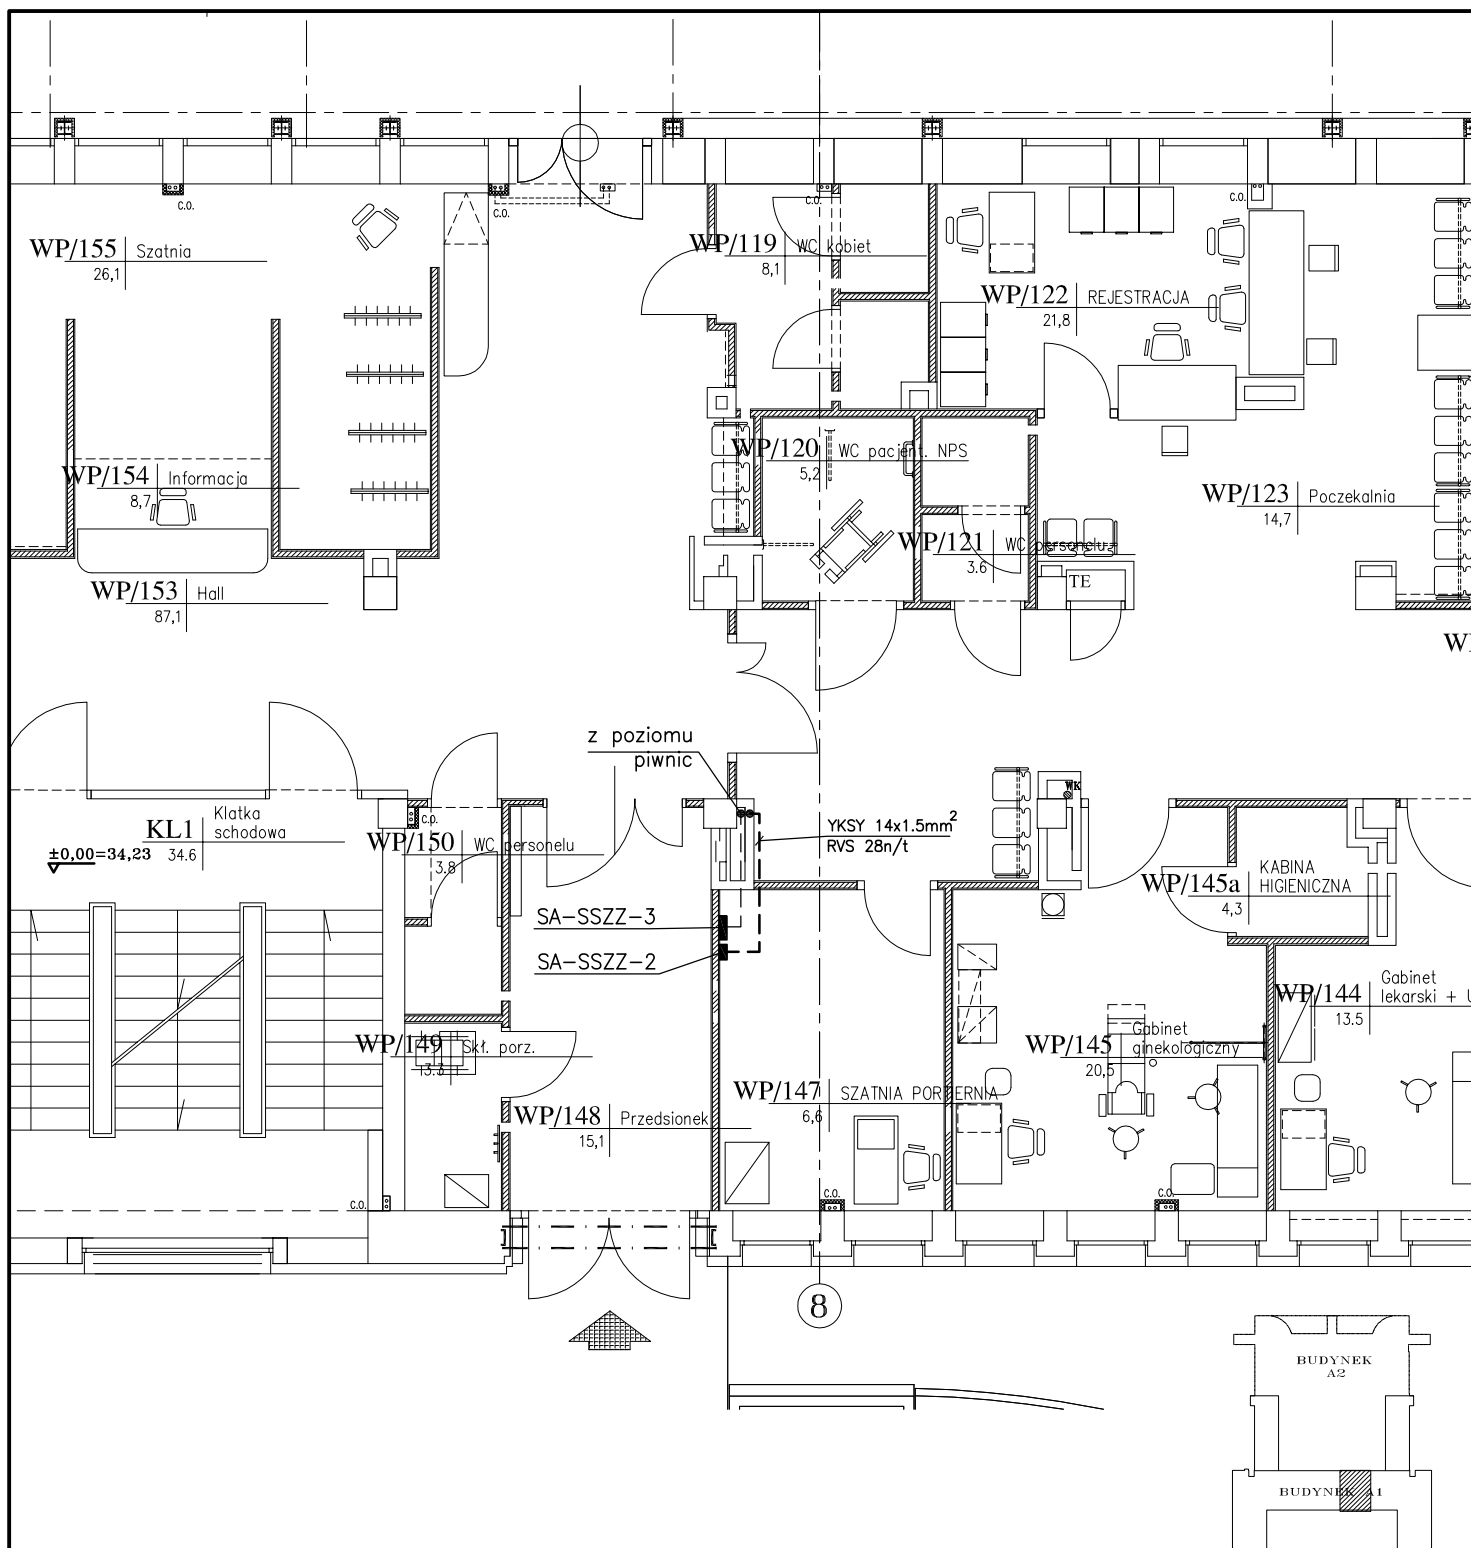

GAZMED

Przedsiębiorstwo Produkcji Handlu i Usług "GAZMED" s.c Pracownia Projektowa w Krakowie						Numer dokumentacji P150/2014	
BRANŻA	Gazy medyczne	STADIUM	PW				
INWESTOR							
OBIEKT	Szpital Specjalistyczny im. Św.Rodziny ul. Madalińskiego w Warszawie						
TREŚĆ	Sygnalizacja alarmowa stanu źródeł zasilania gazów medycznych RZUT WYSOKIEGO PARTERU – BUDYNEK A1						
PROJEKTANT	inż.J.Kołodziej UAN–upr.275/88		SPRAWDZIŁ	S.Dudziak UAN upr. 102/87		DATA	07.2014r.
OPRACOWAŁ	inż.J.Kołodziej UAN–upr.275/88		SPRAWDZIŁ			Skala	1:100
KREŚLIŁ	inż.W.Mizera					nr rysunku	3/10