

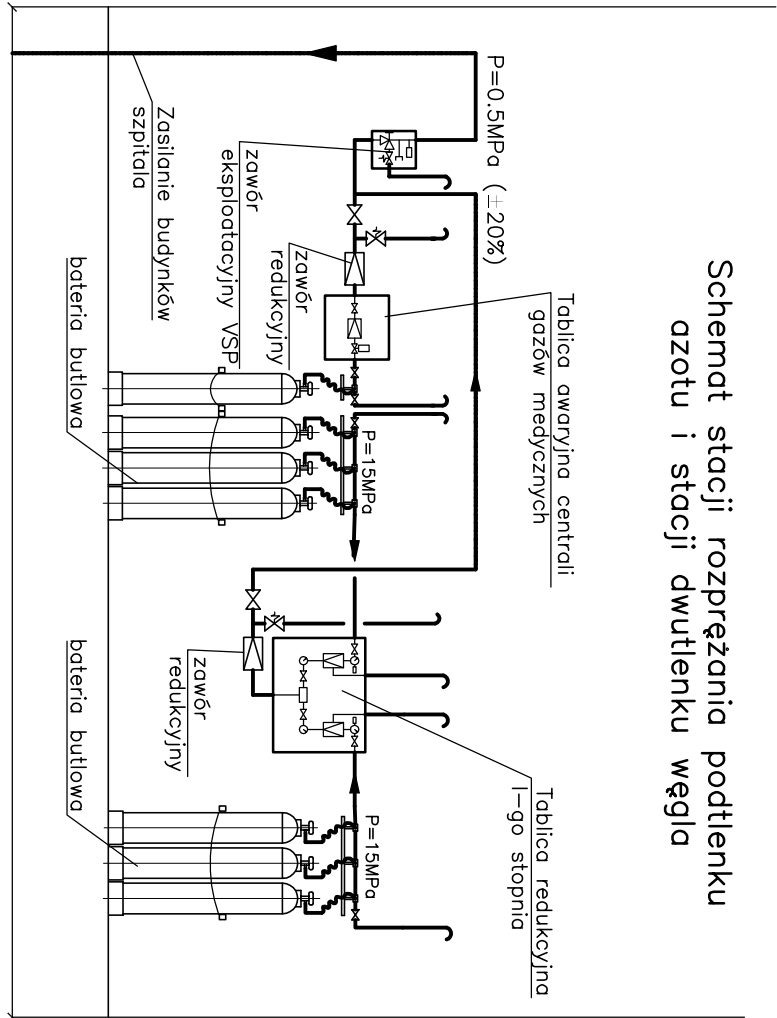
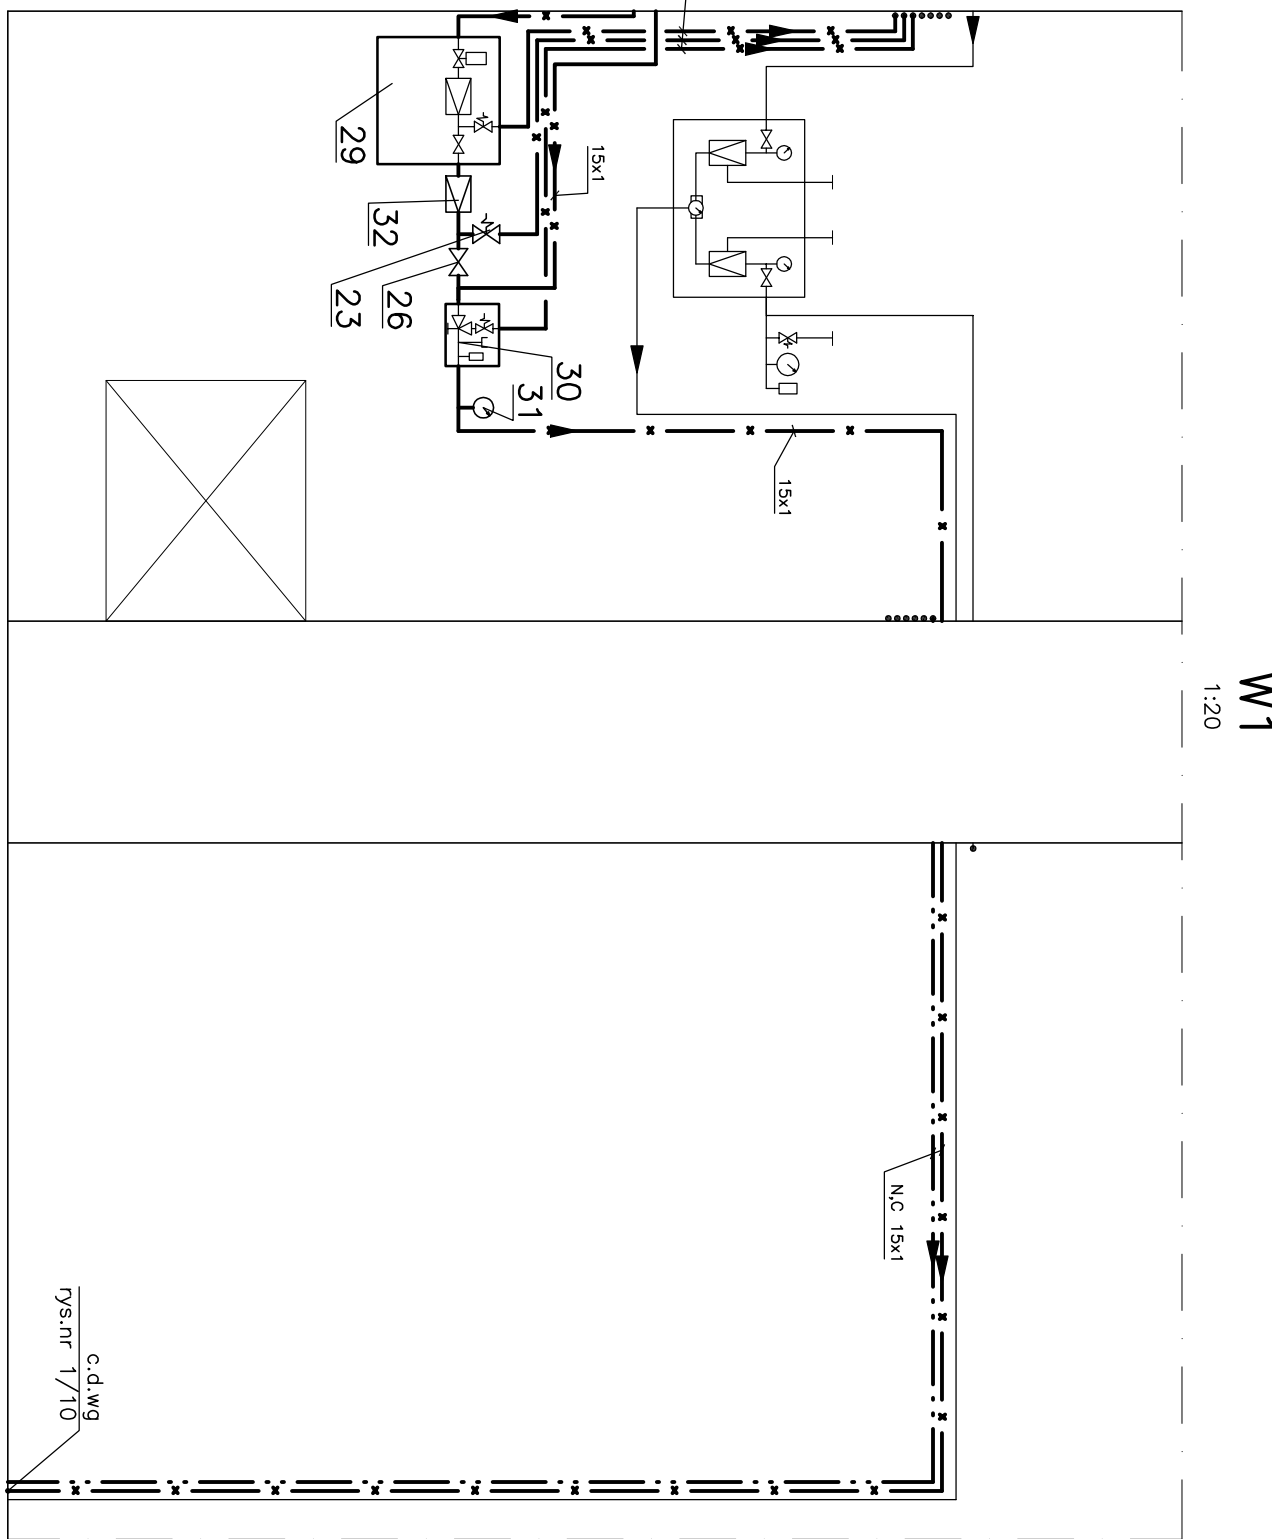
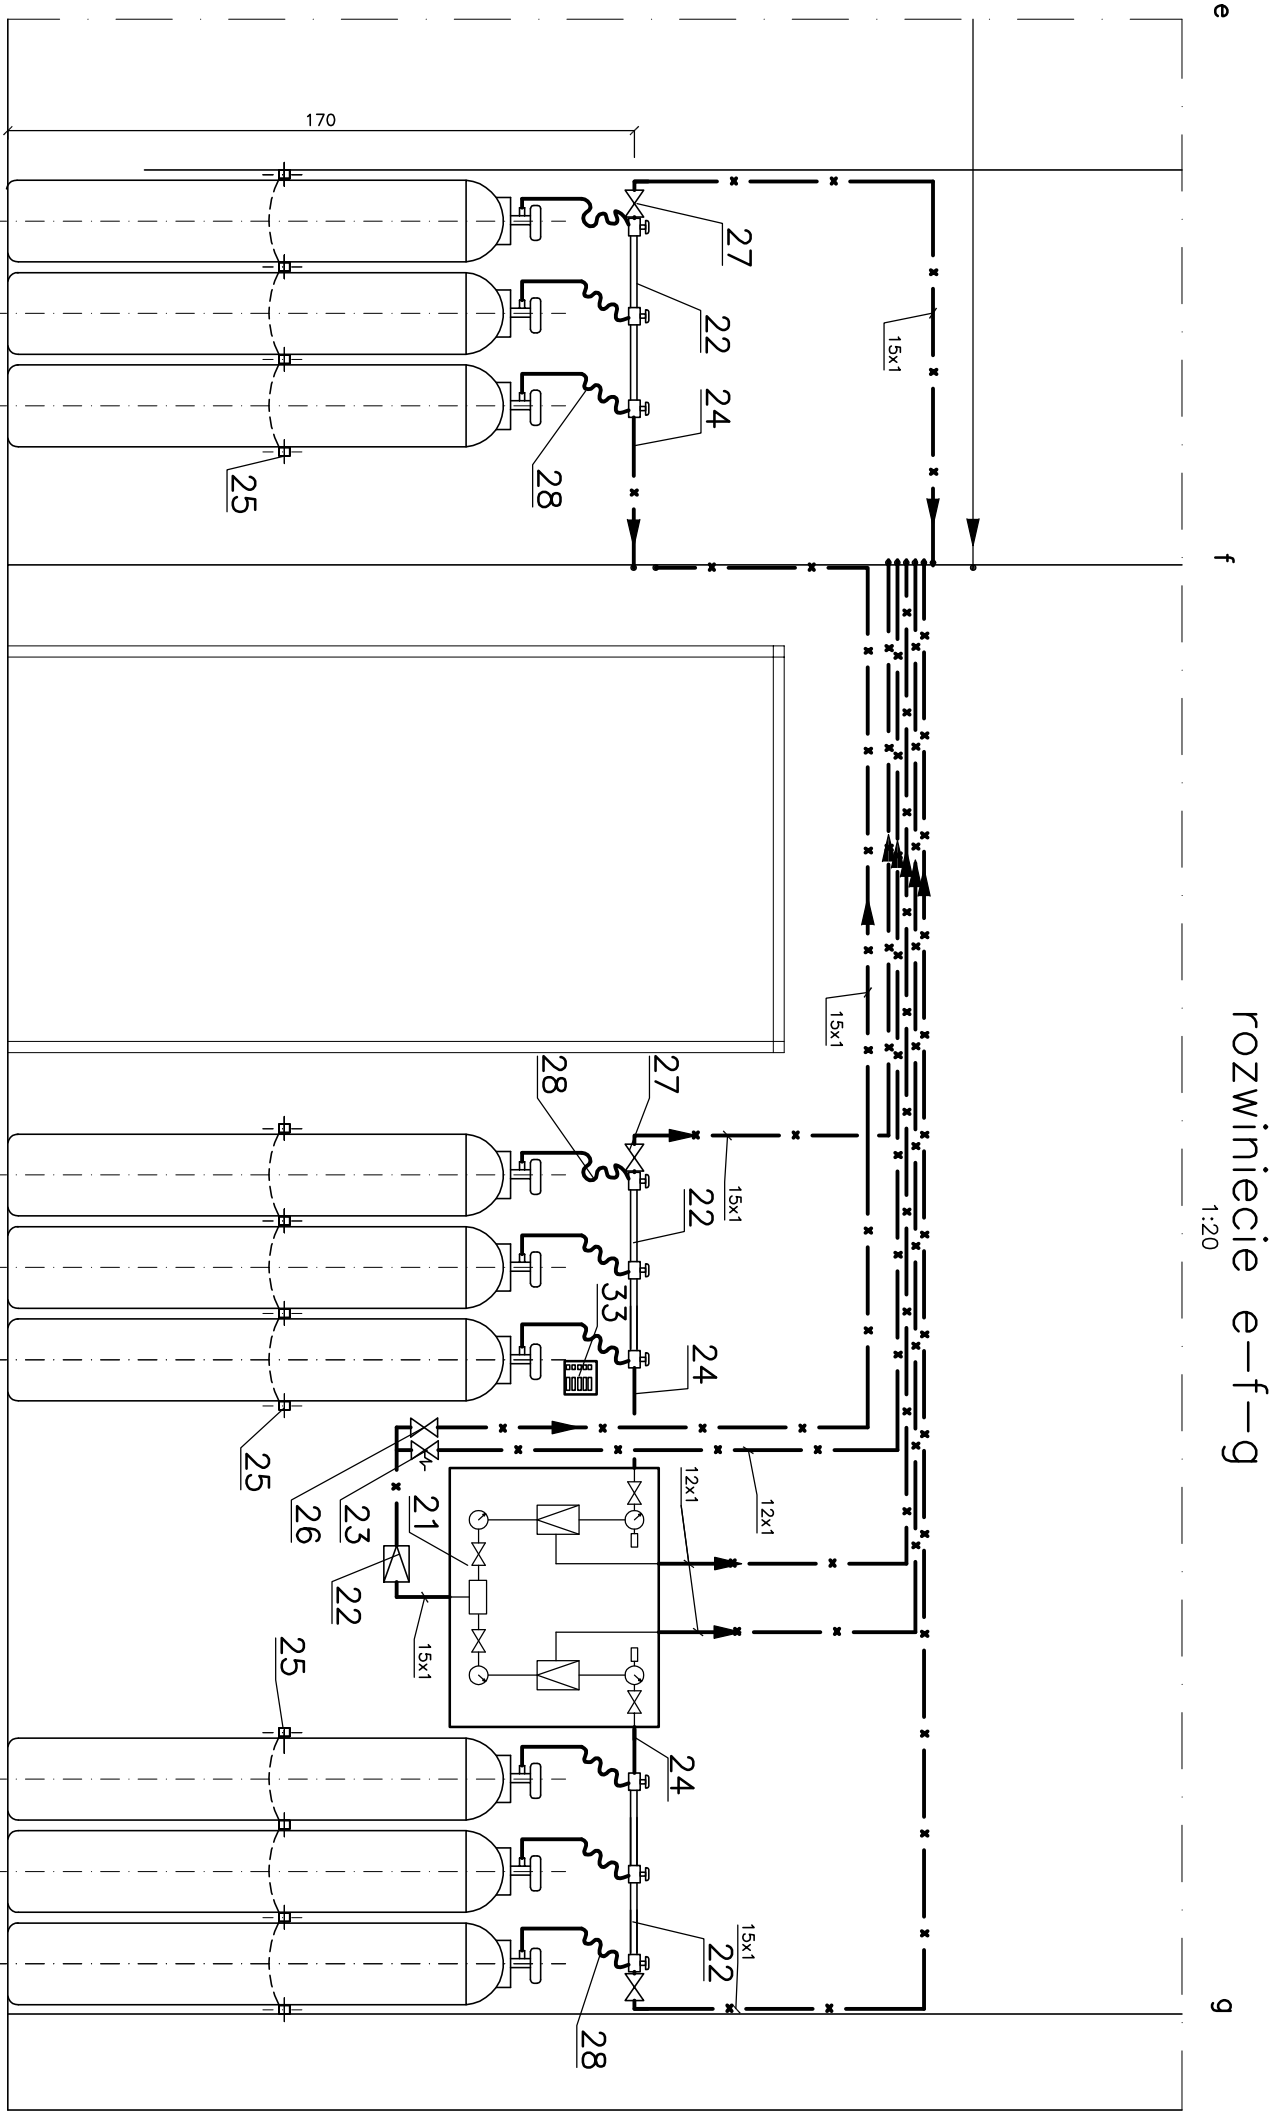


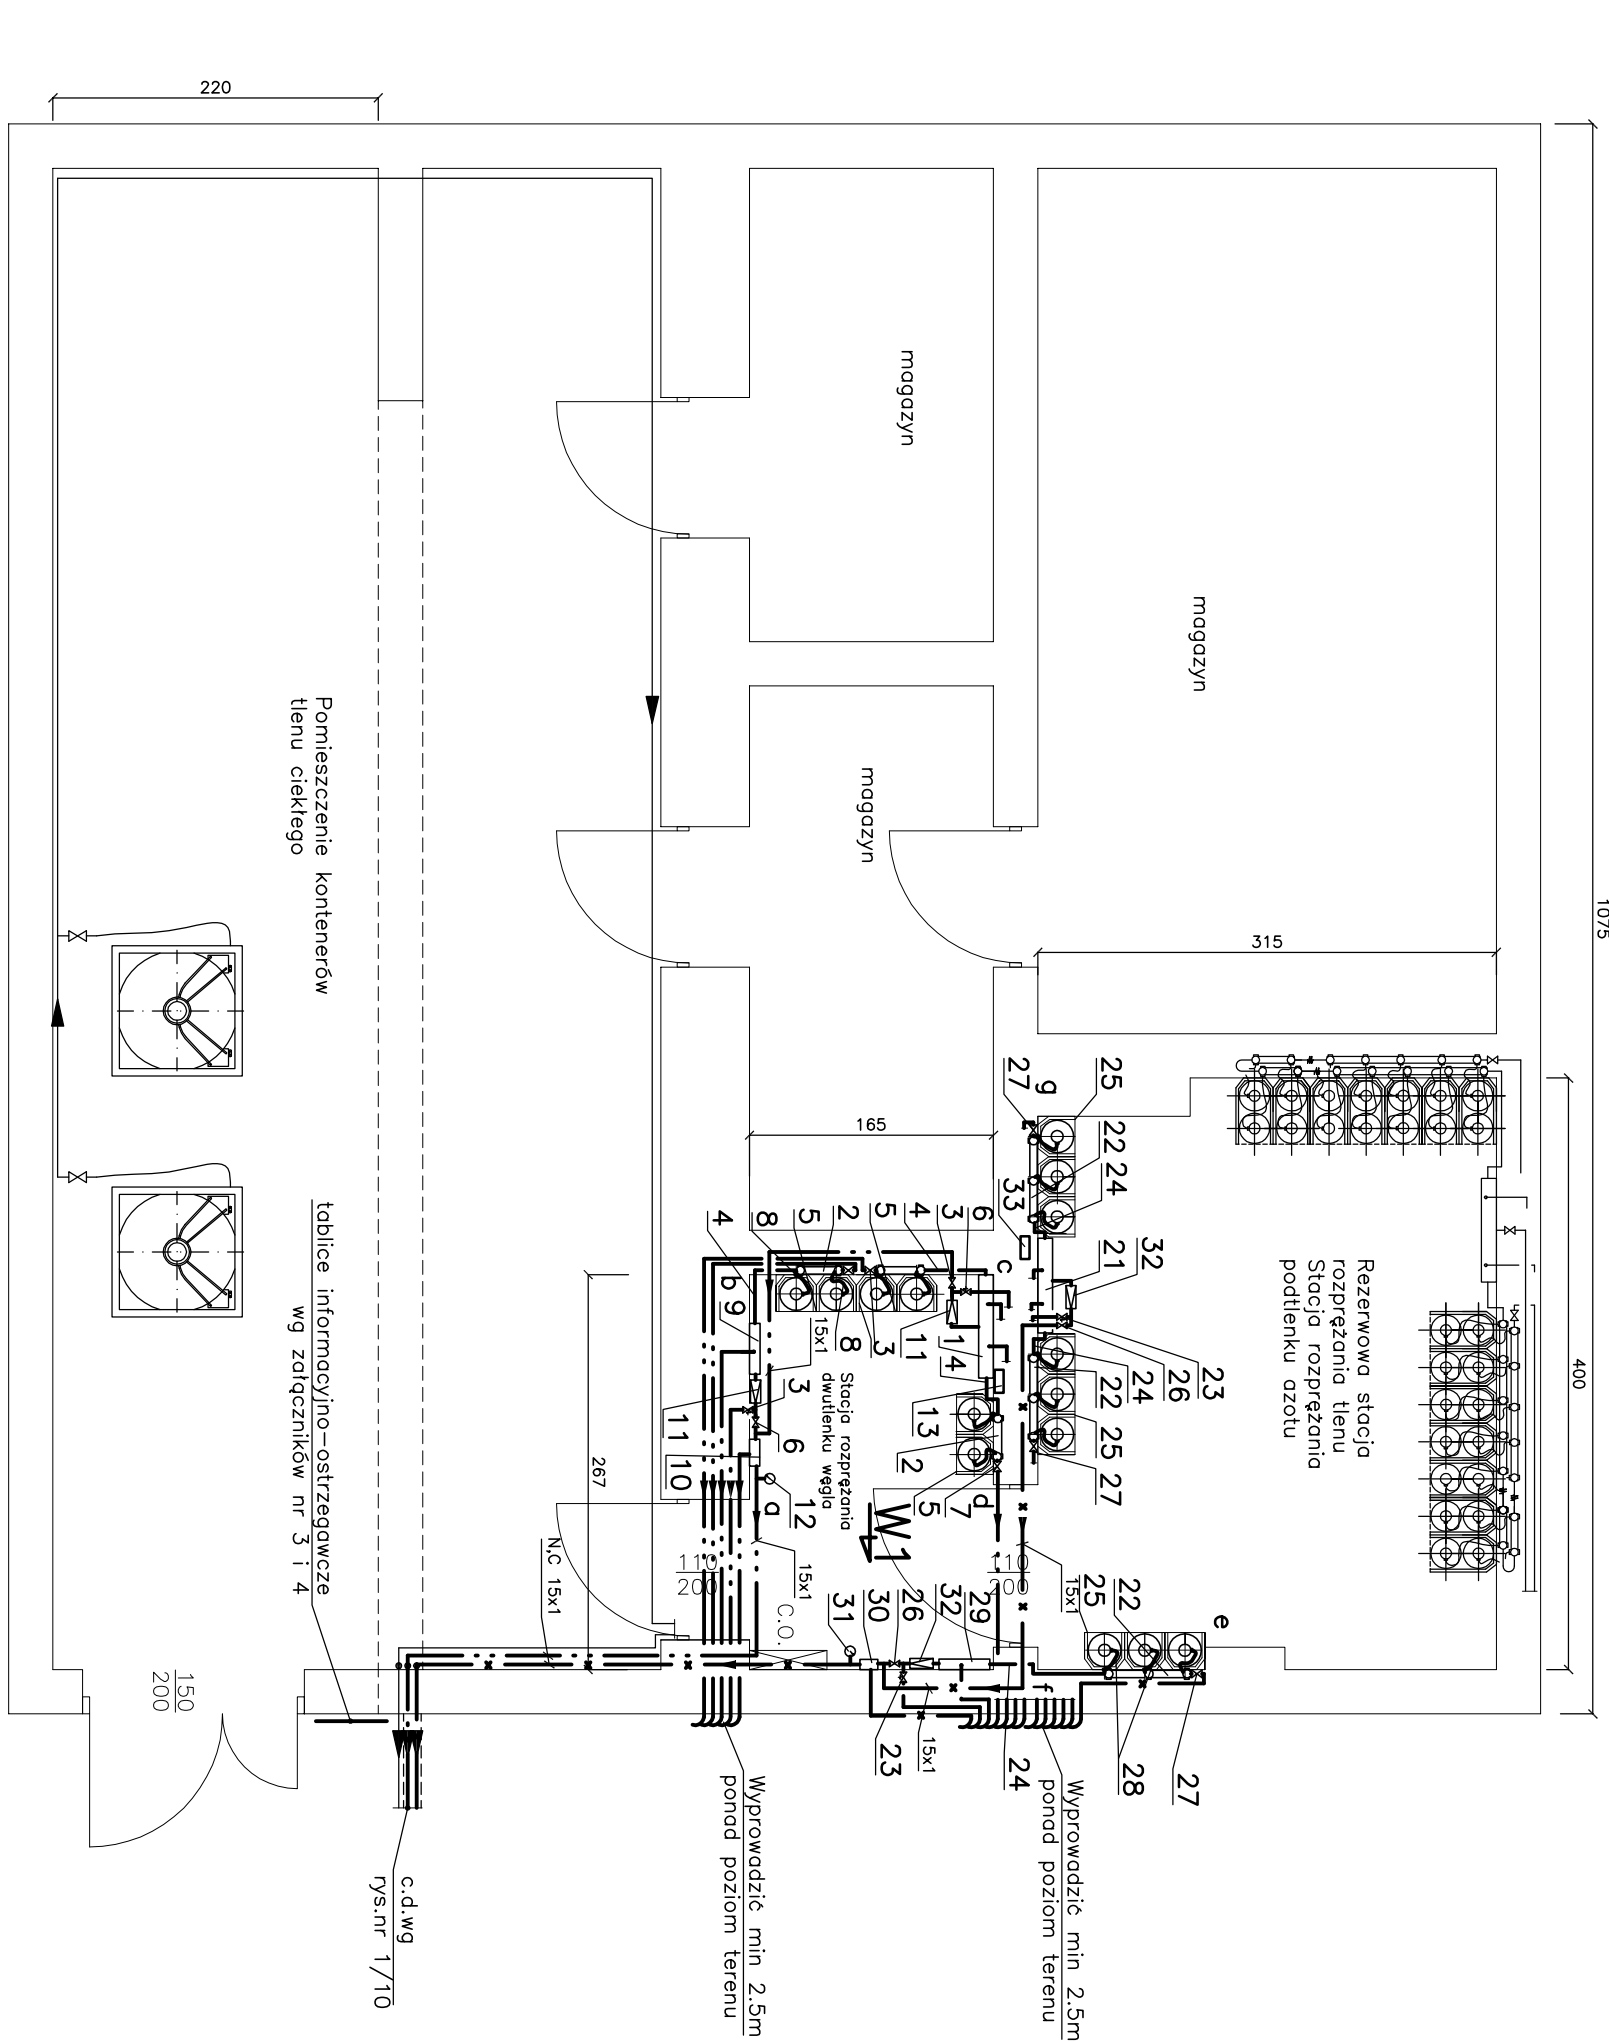

	STACJA ROZPRĘŻANNA PODCIŚNIENIA AZOTU		
32	Zawór redukcyjny o wydajności 24m³/h, dla podciśnienia azotu	2	DZ MEDICAL
31	Manometr typ M100-R(O-1.6)MPa-2.5	1	wykonawca
30	Zawór eksploatacyjny VSP dla podciśnienia azotu typ VALV 03V z zaworem nadmiarowym	1	DZ MEDICAL
29	Tabela awaryjna CENT 0170 dla podciśnienia azotu	1	DZ MEDICAL
28	Łącznik butlowy SERP 02A dla podciśnienia azotu	9	DZ MEDICAL
27	Zawór wysokiego ciśnienia VALV 03E dla podciśnienia azotu	3	DZ MEDICAL
26	Zawór kulowy Dn=15 Pn=2.5 MPa	2	z końcówką do lutowania
25	Zespół zabezpieczenia 3 butli pojedynczy PROF 03P	3	DZ MEDICAL
24	Łącznik elastyczny dla podciśnienia azotu TROC 01P	3	DZ MEDICAL
23	Zawór nadmiarowy Dn=10, Pn=0.75MPa dla podciśnienia azotu	2	DZ MEDICAL
22	Kolektor dla 3 butli z podciśnieniem azotu kod RAMP 03P	3	DZ MEDICAL
21	Automatyczna stacja redukcyjna gazów medycznych CENT 17A 1-go stopnia o wydajności 24m³/h dla podciśnienia azotu	1	DZ MEDICAL

SINCLA ROPRĘŻANNA DWUTLENKU WĘGLA

14	Łącznik elastyczny dla dwutlenku węgla TROC 01C	1	DZ MEDICAL
13	Urządzenie monitorujące instalację dwutlenku węgla	1	dotowana z tablicą CENT 018A
12	Manometr typ M100-R(O-1.6)MPa-2.5	1	wykonawca
11	Zawór redukcyjny o wydajności 24m³/h, dla dwutlenku węgla	2	DZ MEDICAL
10	Zawór eksploatacyjny VSP dla dwutlenku węgla typ VALV 03V z zaworem nadmiarowym	1	DZ MEDICAL
9	Tabela awaryjna CENT 0180 dla dwutlenku węgla	1	DZ MEDICAL
8	Łącznik butlowy SERP 05A dla dwutlenku węgla	6	DZ MEDICAL
7	Zawór wysokiego ciśnienia VALV 05E dla dwutlenku węgla	3	DZ MEDICAL
6	Zawór kulowy Dn=15 Pn=2.5 MPa	2	z końcówką do lutowania
5	Zespół zabezpieczenia 2 bułki pojedynczy PROF 02P	3	DZ MEDICAL
4	Łącznik elastyczny dla dwutlenku węgla TROC 01C	2	DZ MEDICAL
3	Zawór nadmiarowy Dn=10, Pn=0.75MPa dla dwutlenku węgla	2	wykonawca
2	Kolektor dla 2 bułek z dwutlenkiem węgla kod RAMP 02P	3	DZ MEDICAL
1	Automatyczna tabela redukcyjna gazów medycznych CENT 18A 1-go stopnia o wydajności 24m³/h dla dwutlenku węgla	1	DZ MEDICAL

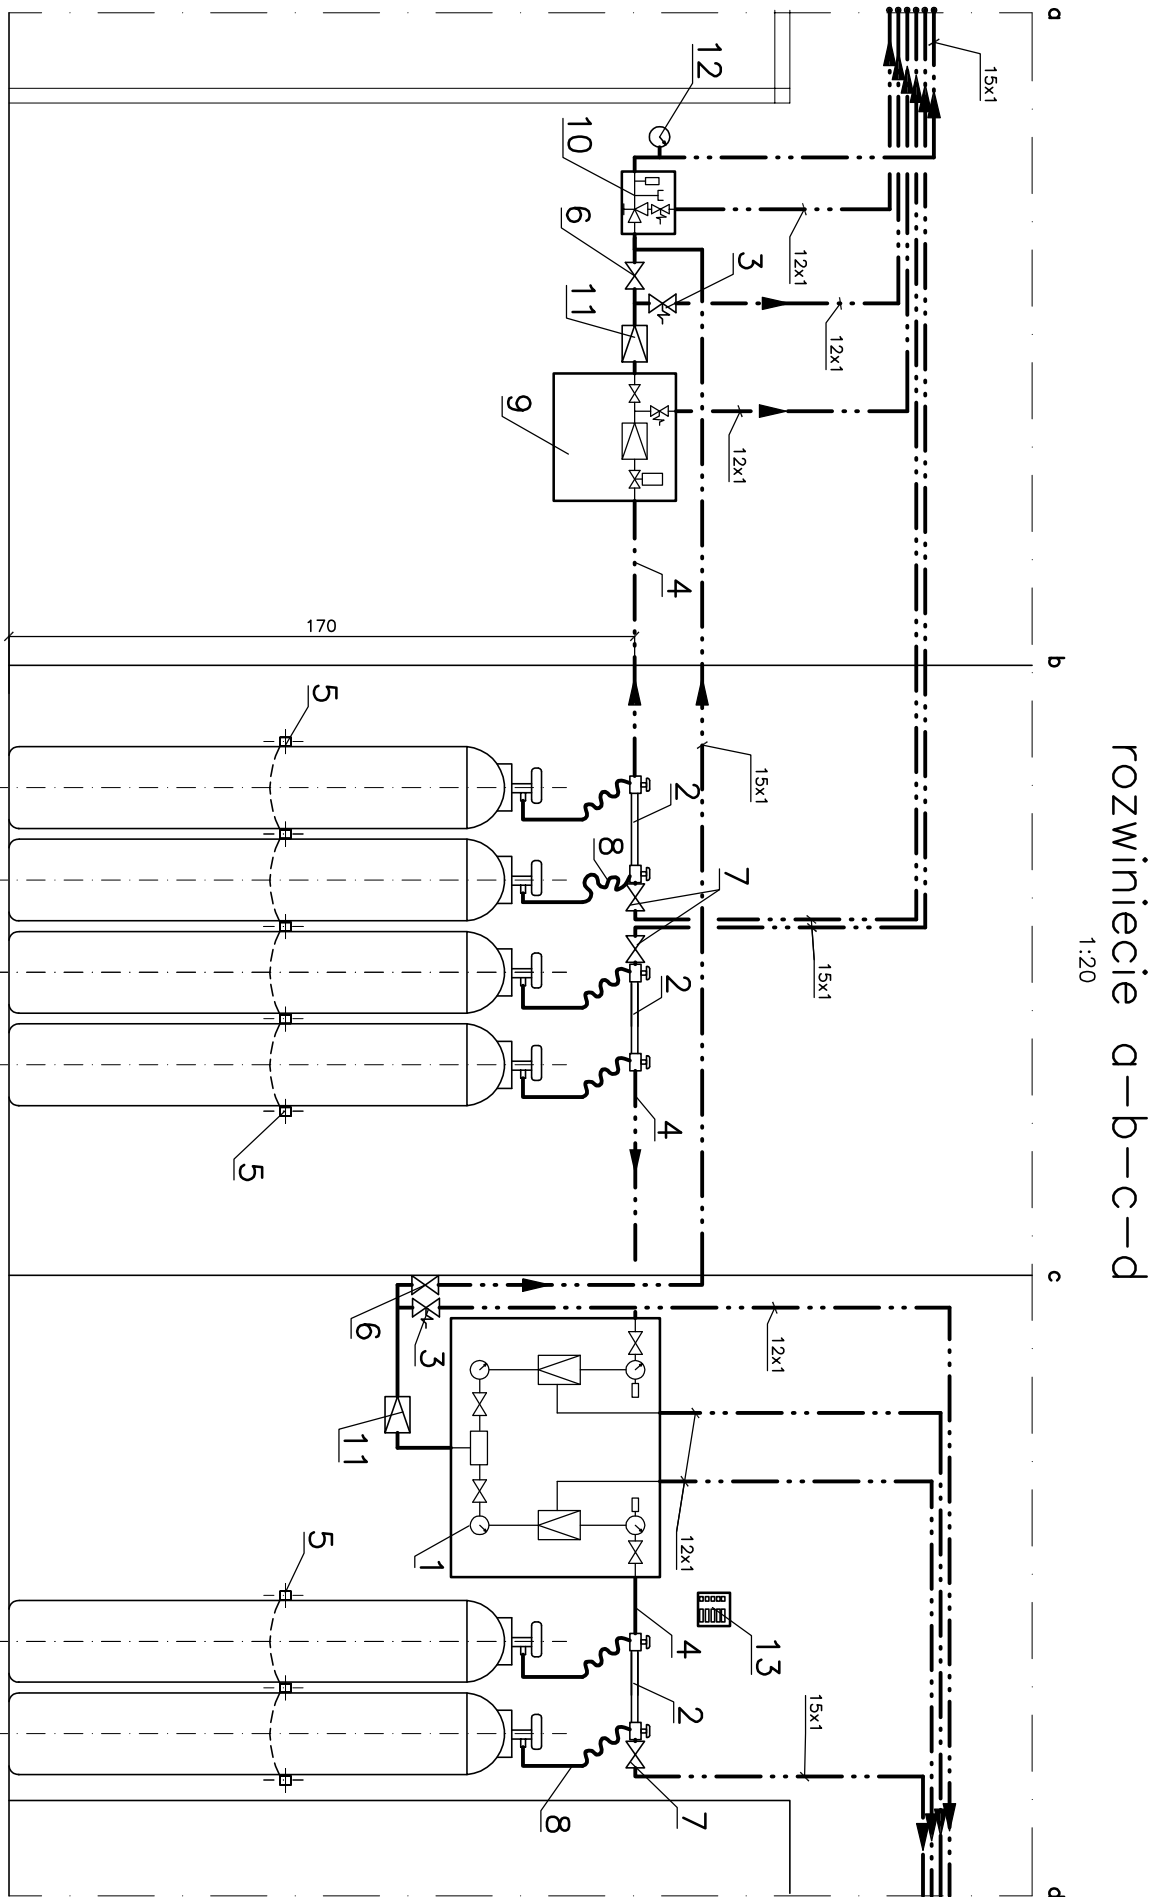

Przedsiębiorstwo Produkcji Handlu i Usług "GAZMED" s.c				Numer dokumentacji	
Pracownia Projektowa w Krakowie				P150/2014	
BRANŻA	Gazy medyczne	STADIUM	PW		
INWESTOR	Szpital Specjalistyczny im. Św.Rodziny ul. Modlińskiego w Warszawie				
OBIEKT	TYMCZASOWE STACJE ROZPRĘŻANIA PODTLENKU AZOTU I DWUTLENKU WĘGLA				
TREŚĆ					
PROJEKTANT	inż.A.Lutick	SPRAWDZIC	inż.J.Krysg	DATA	07.2014r.
OPRACOWAŁ	inż.I.Wierpachowski			Skala	1:50
KREŚLIŁ	inż.M.Miżero			nr rysunku	4/10

- UWAGI:
- Wytyczne dla branż przedstawiono na rys. nr. 5/10
 - Przebiecia przez ściany zabezpieczyć tulejami ochronnymi z wulniru.
 - Elementy stalowe zabezpieczyć przed korozją.
 - W miejscach wskazanych na rysunku umieścić tablice ostrzegawcze i informacyjne.