


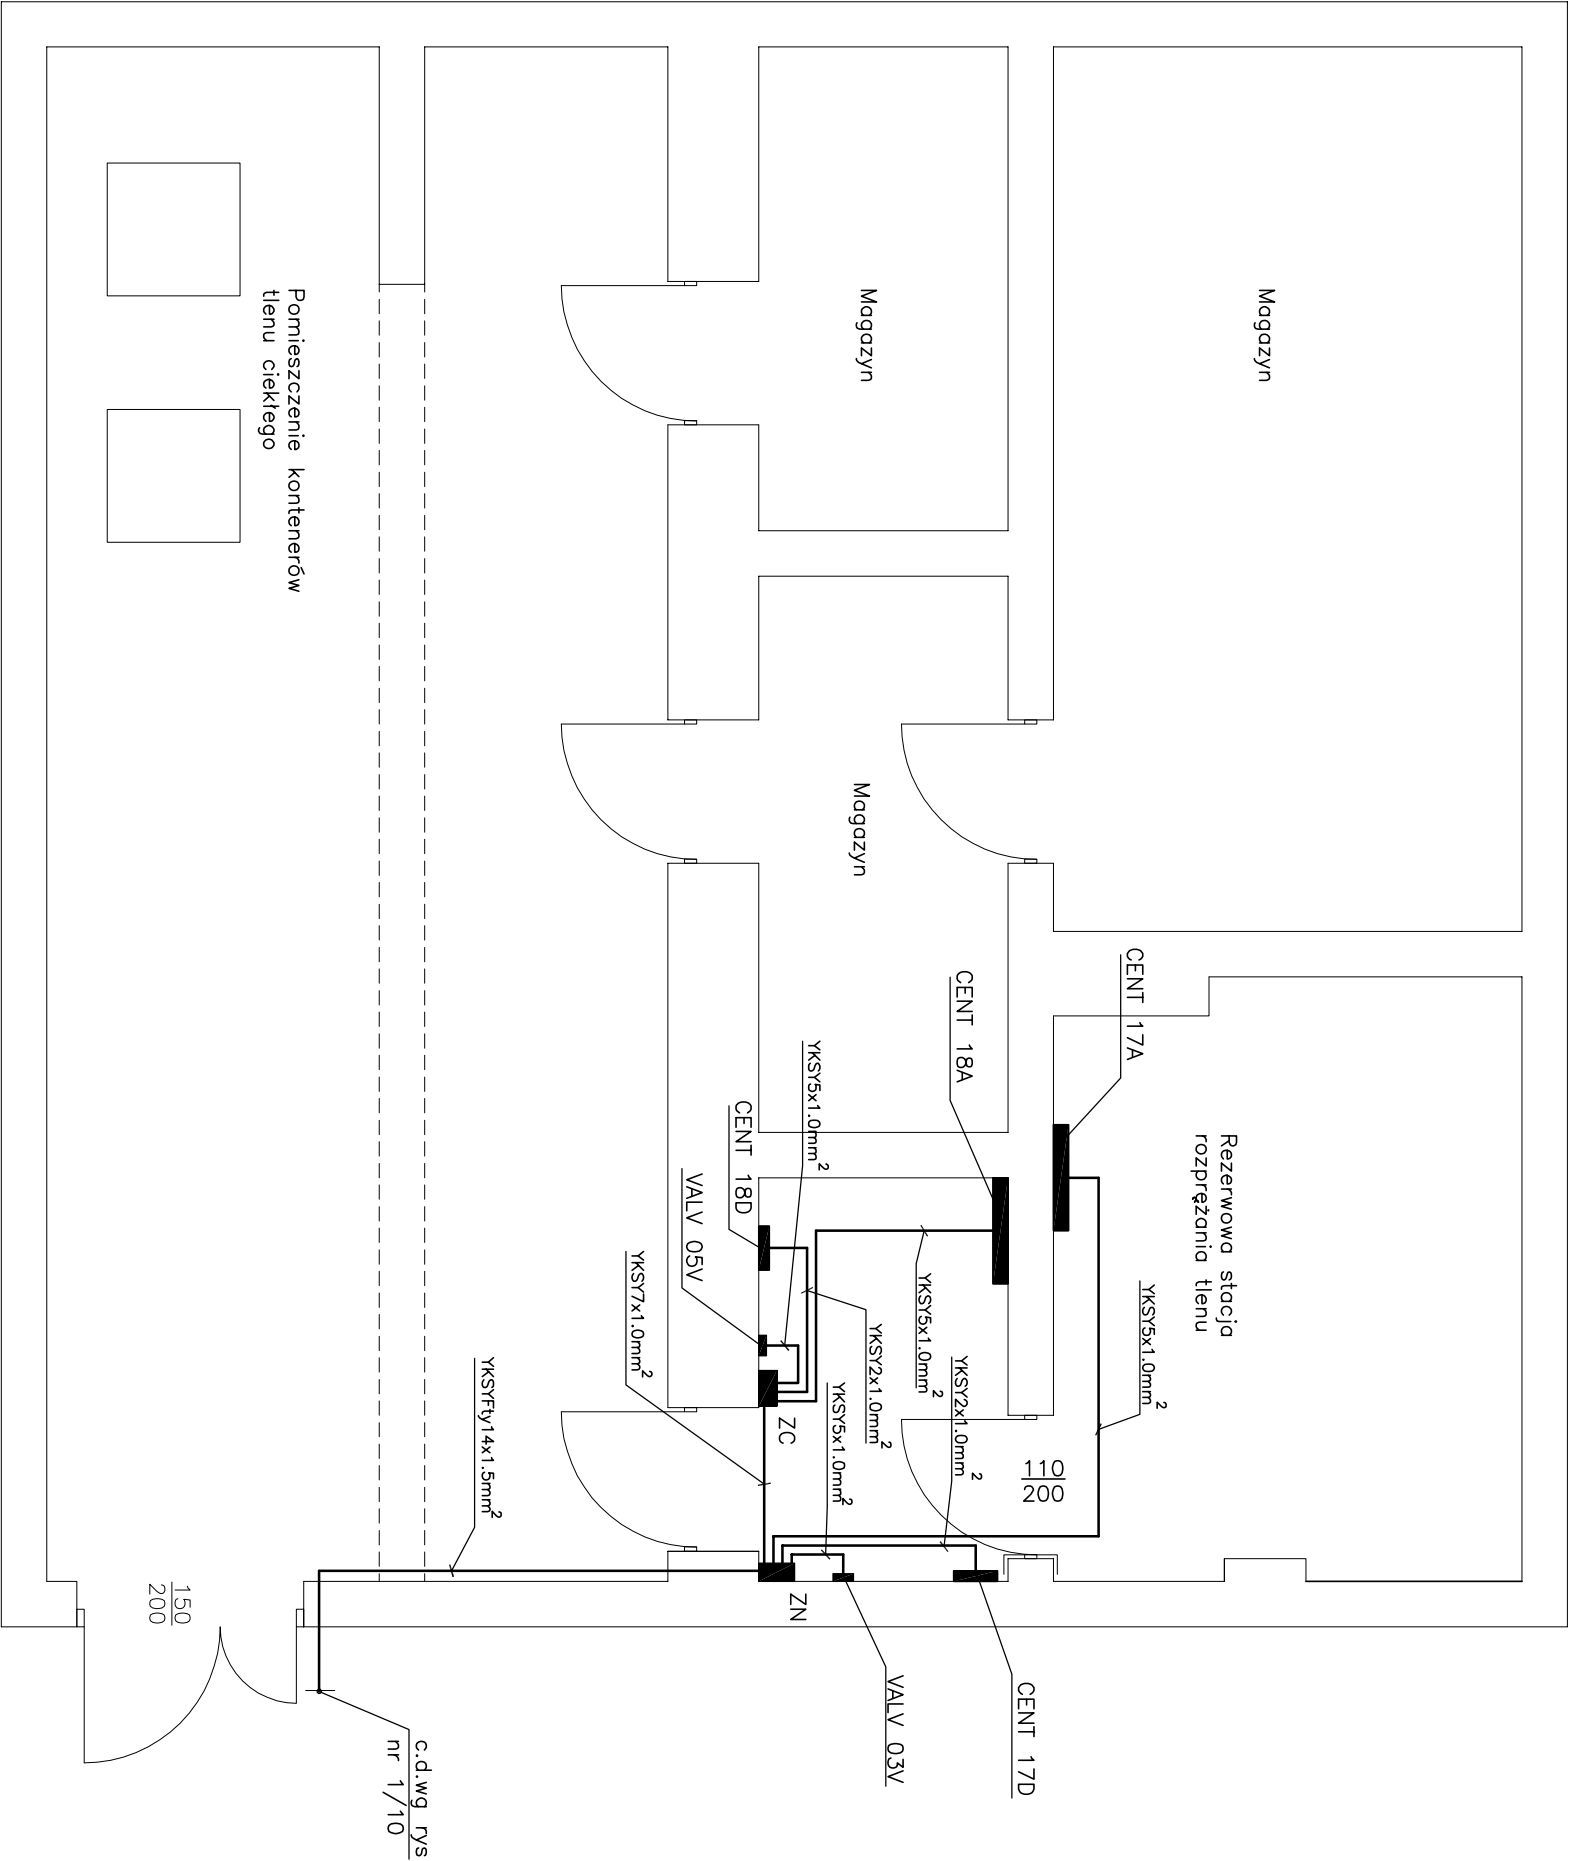

GAZMED

Przedsiębiorstwo Produkcji Handlu i Usług "GAZMED" s.c				Numer dokumentacji	
Pracownia Projektowa w Krakowie				P150/2014	
BRANŻA	Gazy medyczne	STADIUM	PW		
INWESTOR					
OBIEKT	Szpital Specjalistyczny im. Św.Rodziny ul. Madalińskiego w Warszawie				
TREŚĆ	Sygnalizacja źródeł zasilania PLAN INSTALACJI – BUDYNEK TIENOWNI				
PROJEKTANT	inż.J.Kołodziej UAN-upr.275/88	SPRAWDZIŁ	S.Dudziak UAN upr.102/87	DATA	07.2014r.
OPRACOWAŁ	inż.J.Kołodziej UAN-upr.275/88			Skala	1:50
KREŚLIŁ	inż.W.Miżero			nr rysunku	6/10

LEGENDA:

- CENT 17A – Automatyczna Tablica redukcjiina I stopnia dla podtlenku azotu
- CENT 17D – Tablica Awaryjna z czujnikiem ciśnienia dla podtlenku azotu
- VALV 03V – Zawór nadmiarowy z czujnikiem ciśnienia dla podtlenku azotu
- CENT 18A – Automatyczna Tablica redukcjiina I stopnia dla dwutlenku węgla
- CENT 18D – Tablica Awaryjna z czujnikiem ciśnienia dla dwutlenku węgla
- VALV 05V – Zawór nadmiarowy z czujnikiem ciśnienia dla dwutlenku węgla
- CzR – Czujnik wysokiego ciśnienia butli rezerwowej
- ZC,ZN – Skrzynki łączeniowe z listwami zaciskowymi XC,XN