


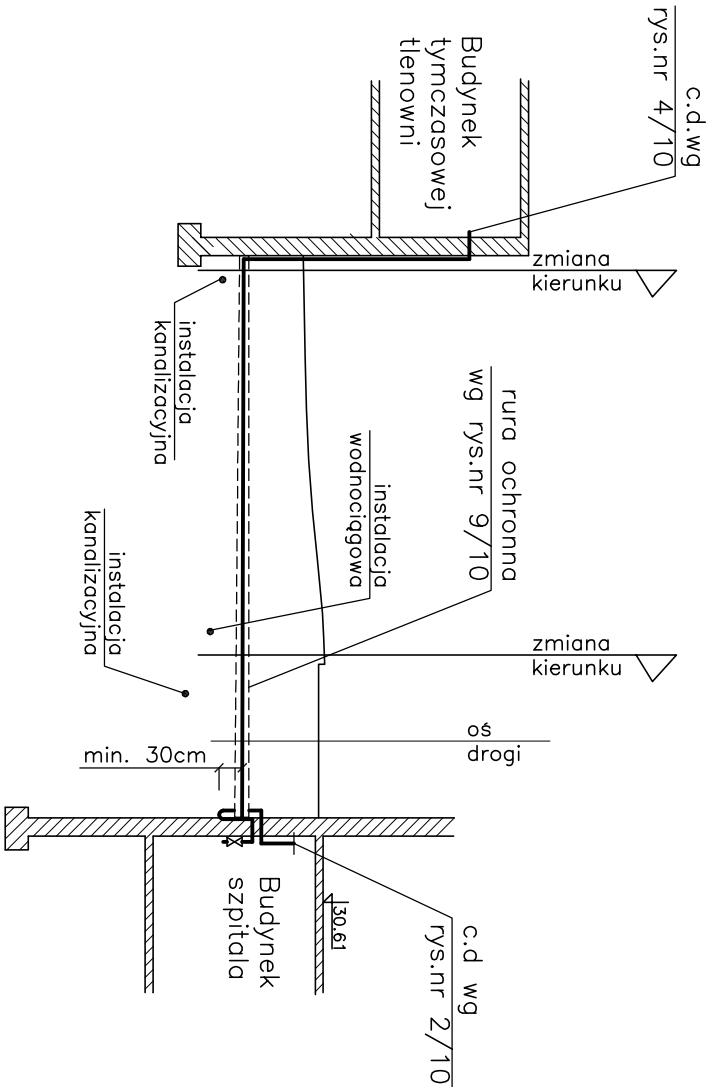

UWAGI:

Rurociągi podtlenku azotu i dwutlenku węgla układać wzdłuż rurociągu tlenu

- 1 Rurociągi układać na podsypce z przesianego piasku o grubości 20 cm. Po przeprowadzeniu prób szczelności rurociągi przysypać 20 cm warstwą przesianego piasku, ułożyć pas folii igielitowej w jaskrawym kolorze o szerokości 30 cm i przysypać ziemią z wykopu.
2. Wejścia i wyjścia z budynków oraz zmiany kierunku prowadzenia rurociągów trwale oznakować.
- 3 Rodzaje, wymiary i sposób prowadzenia w rurach ochronnych wg rys. nr 9/10

Poziom odniesienia 25.00

Rzędne terenu	30.34	30.34	30.60	30.61
Rzędne rurociągu	29.53	29.53	29.52	29.51
Głębokość wykopu, spadki	1.00	1.00	3‰	3‰
Długość, odległość	0.00	1.00	26.0	11.0
			27.00	38..00
Rurociągi, średnice	N,C 15x1			
Oznaczenia	Budynek tymczasowej tlenowni	d	b	Budynek Szpitala

Oznaczenia:

rurociąg :

- * — * — * — O – istniejący rurociąg tlenu
- — — — — N – projektowany rurociąg podtlenku azotu
- · — · — · — · — C – projektowany rurociąg dwutlenku węgla



Przedsiębiorstwo Produkcji Handlu i Usług "GAZMED" s.c					Numer dokumentacji	
Pracownia Projektowa w Krakowie					P150/2014	
BRANŻA	Gazy medyczne	STADIUM	PW			
INWESTOR						
OBIEKT	Szpital Specjalistyczny im. Św.Rodziny ul. Madalińskiego w Warszawie					
TREŚĆ	SIEĆ ZEWNĘTRZNA—PROFIL					
PROJEKTANT	inż.A.Lutań BPP.upr.308/81		SPRAWDZIŁ	inż.J.Krysa upr.97/Tg/76		DATA 07.2014r.
OPRACOWAŁ	inż.I.Werpachowski					Skala 1:100/1:500
KREŚLIŁ	inż.W.Mizera					nr rysunku 8/10