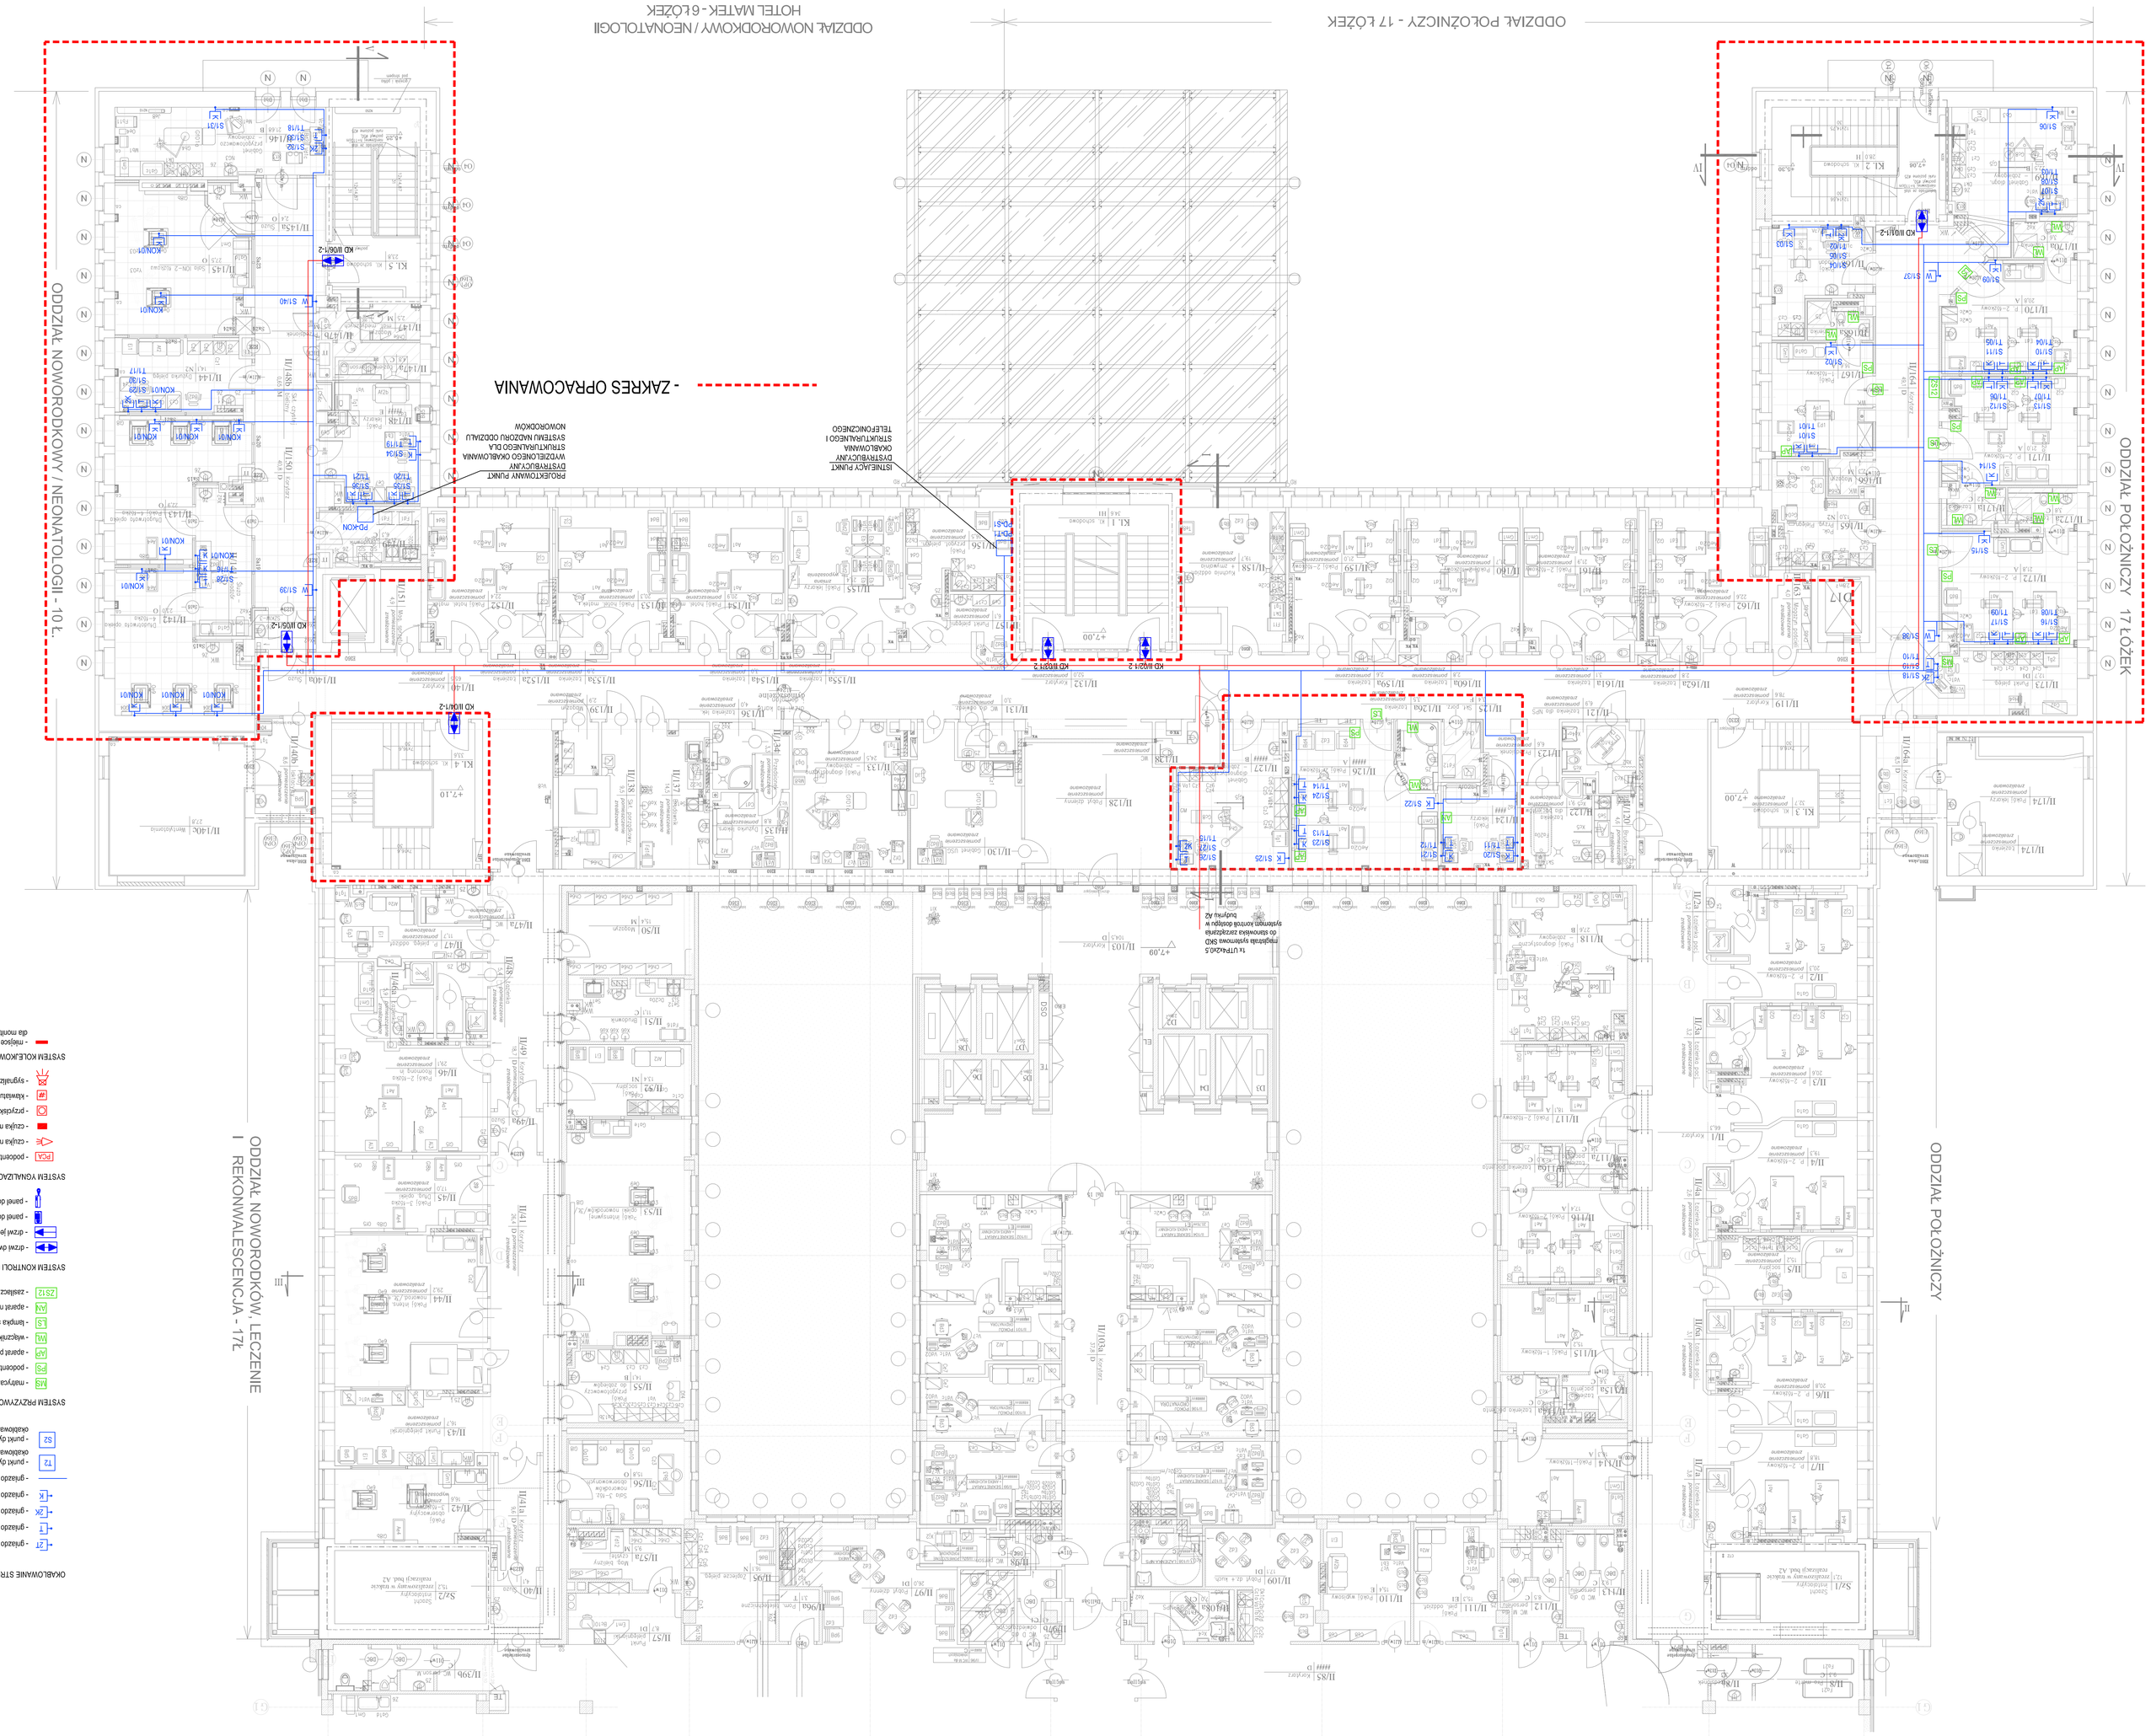

STRAŻ GAZ
DZIAŁALNOŚĆ W ZAKRESIE APARATURY
02-650 Warszawa ul. L. Dybowskiego nr 8 BCDK tel 425 156, NIP: 521-16-84-140
Tel. 22 843 18 36; e-mail: sekr.u_jd@poczta.onet.pl

KONTRAKTOR KANIEWSKI
KANIEWSKI ARCHITEKCI
02-798 Warszawa ul. Pod Lipą 139 REGON: 146 906 167, NIP: 891-150-99-59
Tel. 022 628 85 53; e-mail: kontraktowania@onetas.pl

PROJEKT WYKONAWCZY ZAMIENNY

Faza opracowania:	
Nazwa/adres obiektu:	Budynek A1 Szpital Specjalistyczny im. Sewiliej Rodziny SPZOZ ul. Międzybrodzkiego 25 02-544 Warszawa
Inwestor / Zamawiający:	Szpital Specjalistyczny im. Sewiliej Rodziny Samorządowy Publiczny Zakład Opieki Zdrowotnej
Adres inwestycji:	ul. Międzybrodzkiego 25 02-544 Warszawa
Nazwa zadania:	Wykonanie dokumentacji projektowej zamiennej

	Imię i Nazwisko	Specjalność, nr upr.	Podpis
Projektant:	Andrzej Wojciechowski	MAZ/0275/PWOE/09	
Opracował(a):	Piotr Słowik		
Sprawdził:	Romuald Wielądek	Wa-7/2/92	

Branża:	ELETECHNIKA	Data:	08.2014r
Nazwa rysunku:	RZUT II PIĘTRA INSTALACJE TELETECHNICZNE	Skala:	1:100
Zakres opracowania:			

Numer rysunku:	PW - IT - PA - 0 - R14	0
Ta wersja	Data	Opracowała	Ten	Arch	Rewizja