

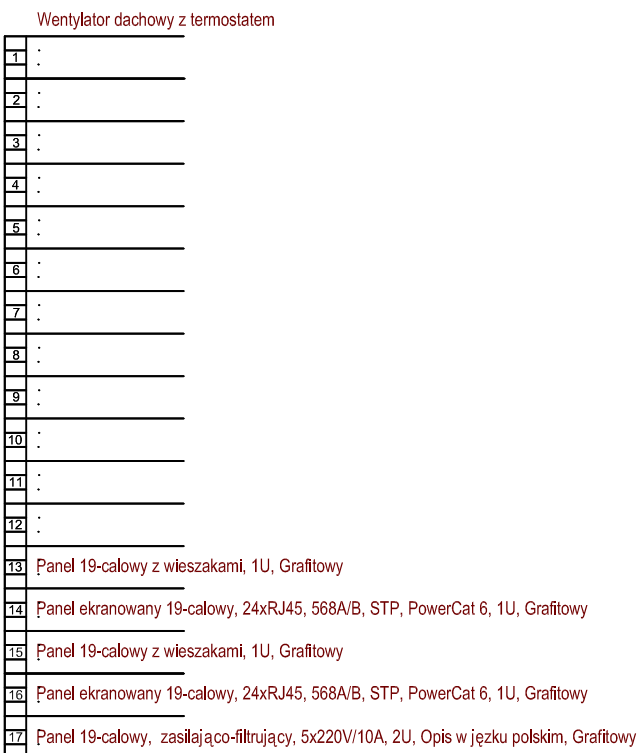
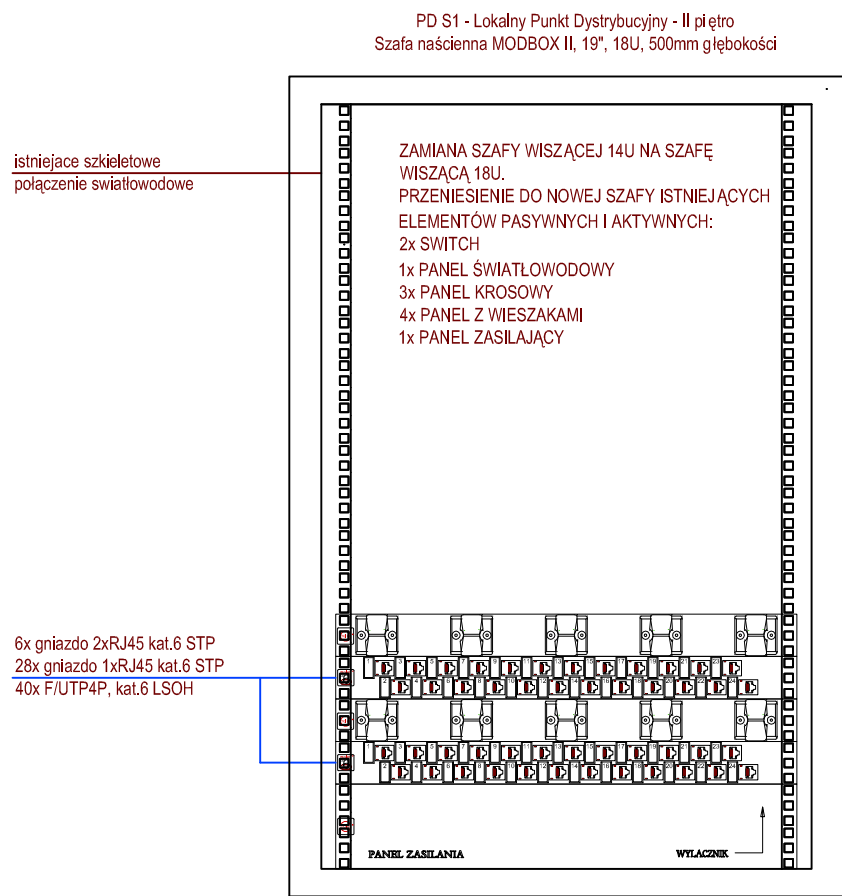




II PIĘTRO

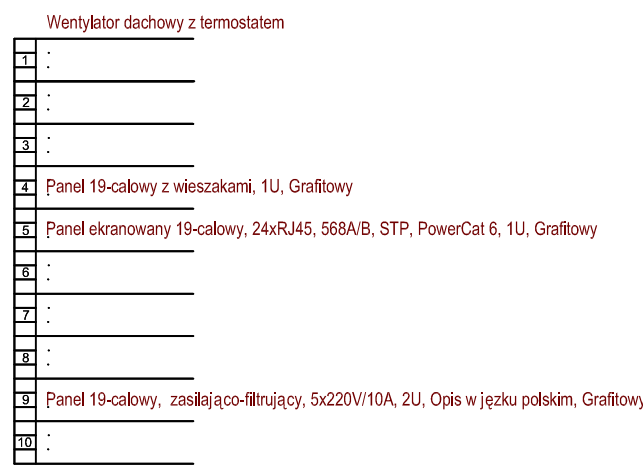



12x gniazdo 1xRJ45 kat.6 STP
12x F/UTP4P, kat.6 LSOH

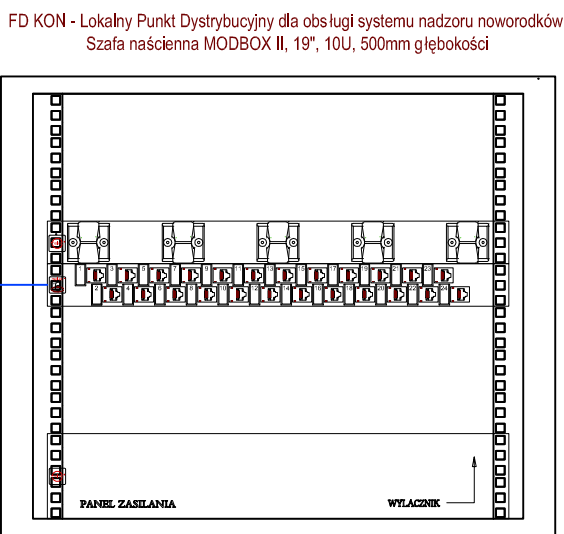



I PIĘTRO

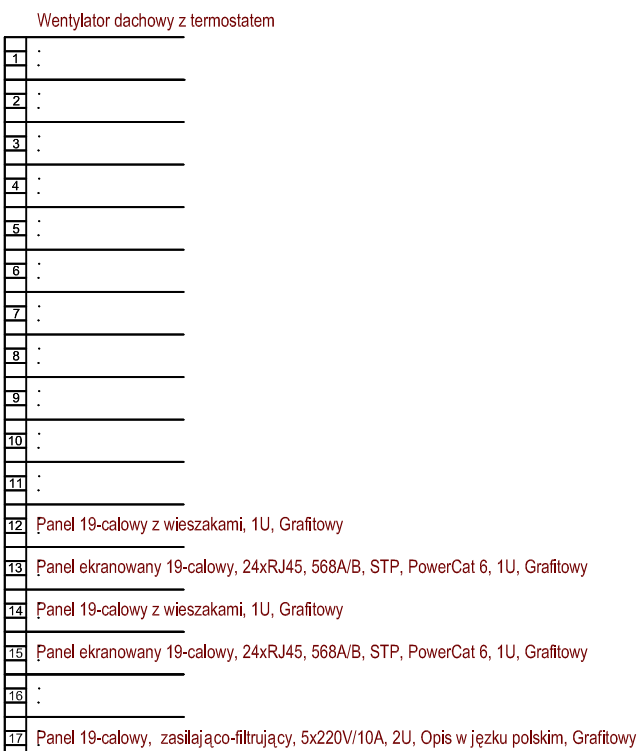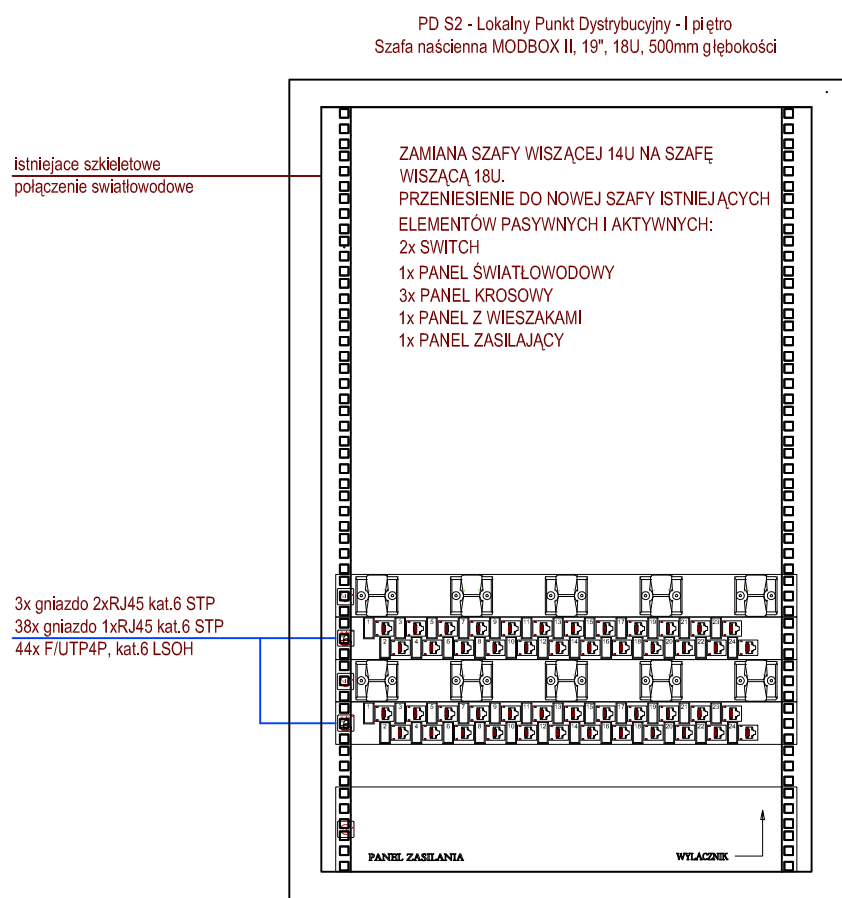



WYSOKI PARTER

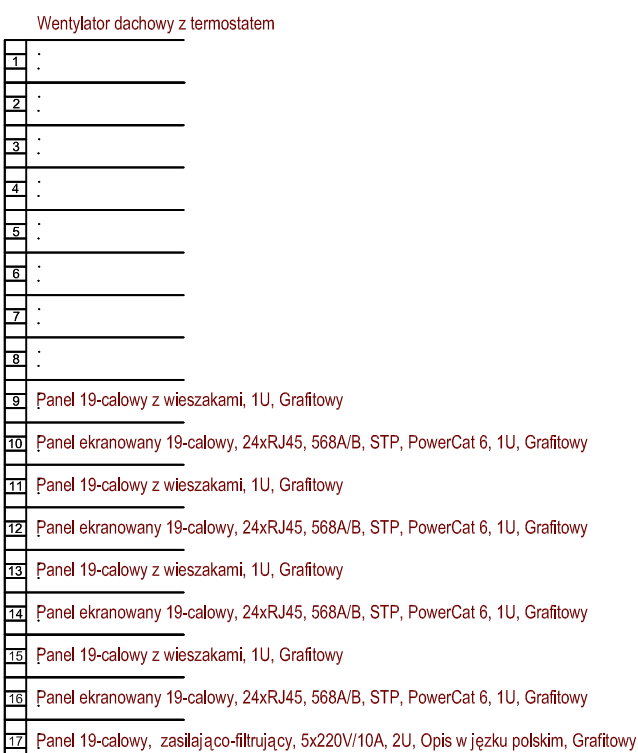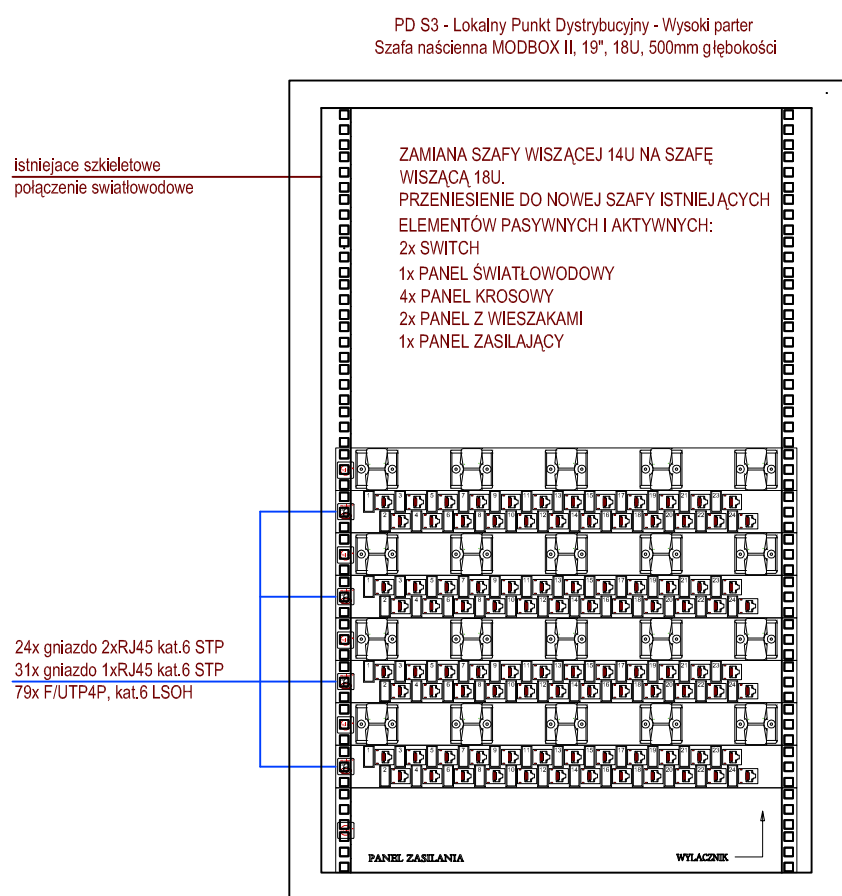

istniejące szkieletowe
połączenie światłowodowe

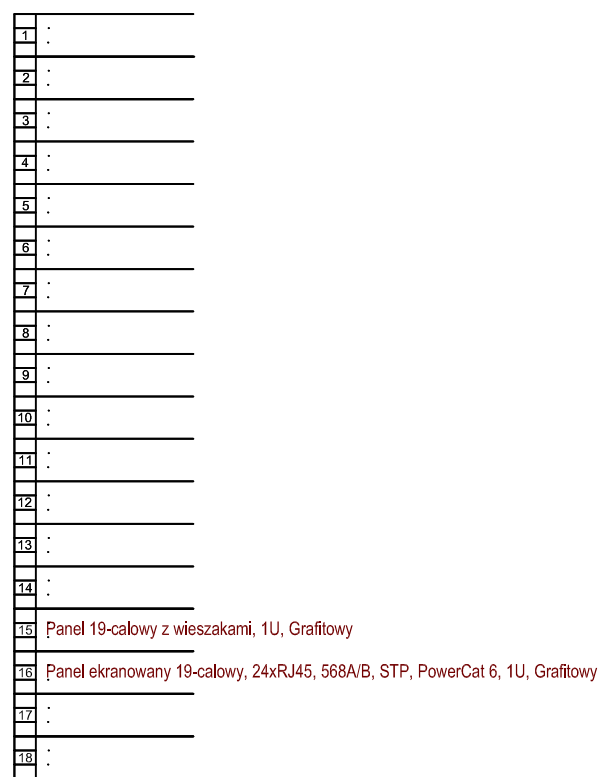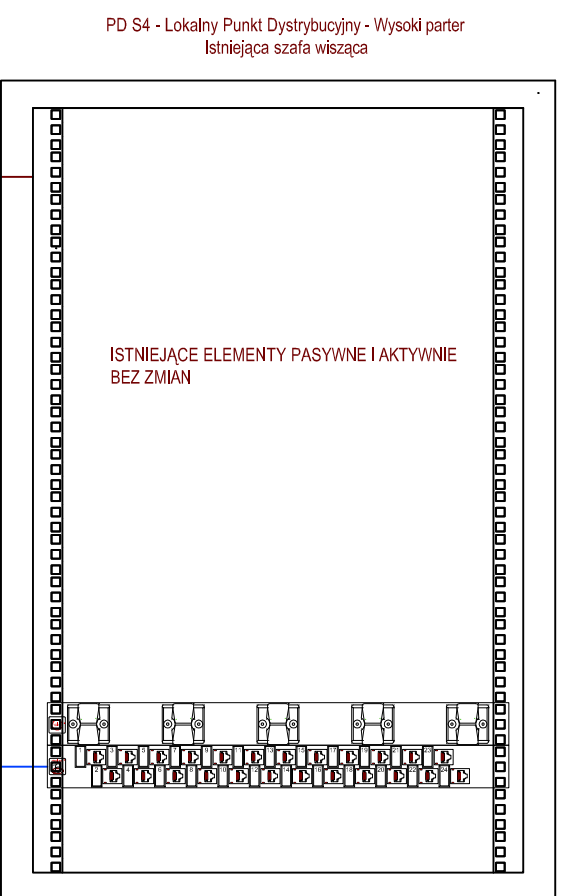

NISKI PARTER

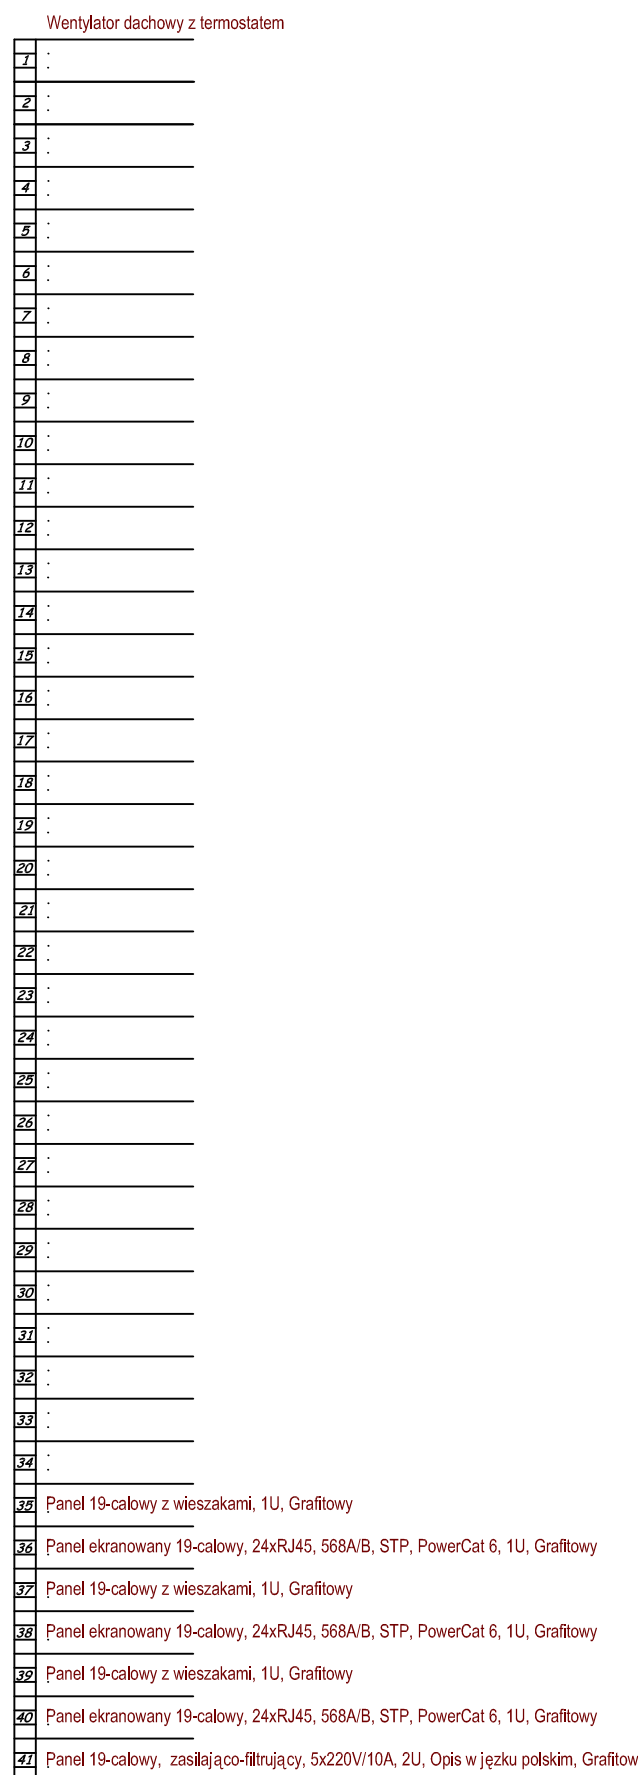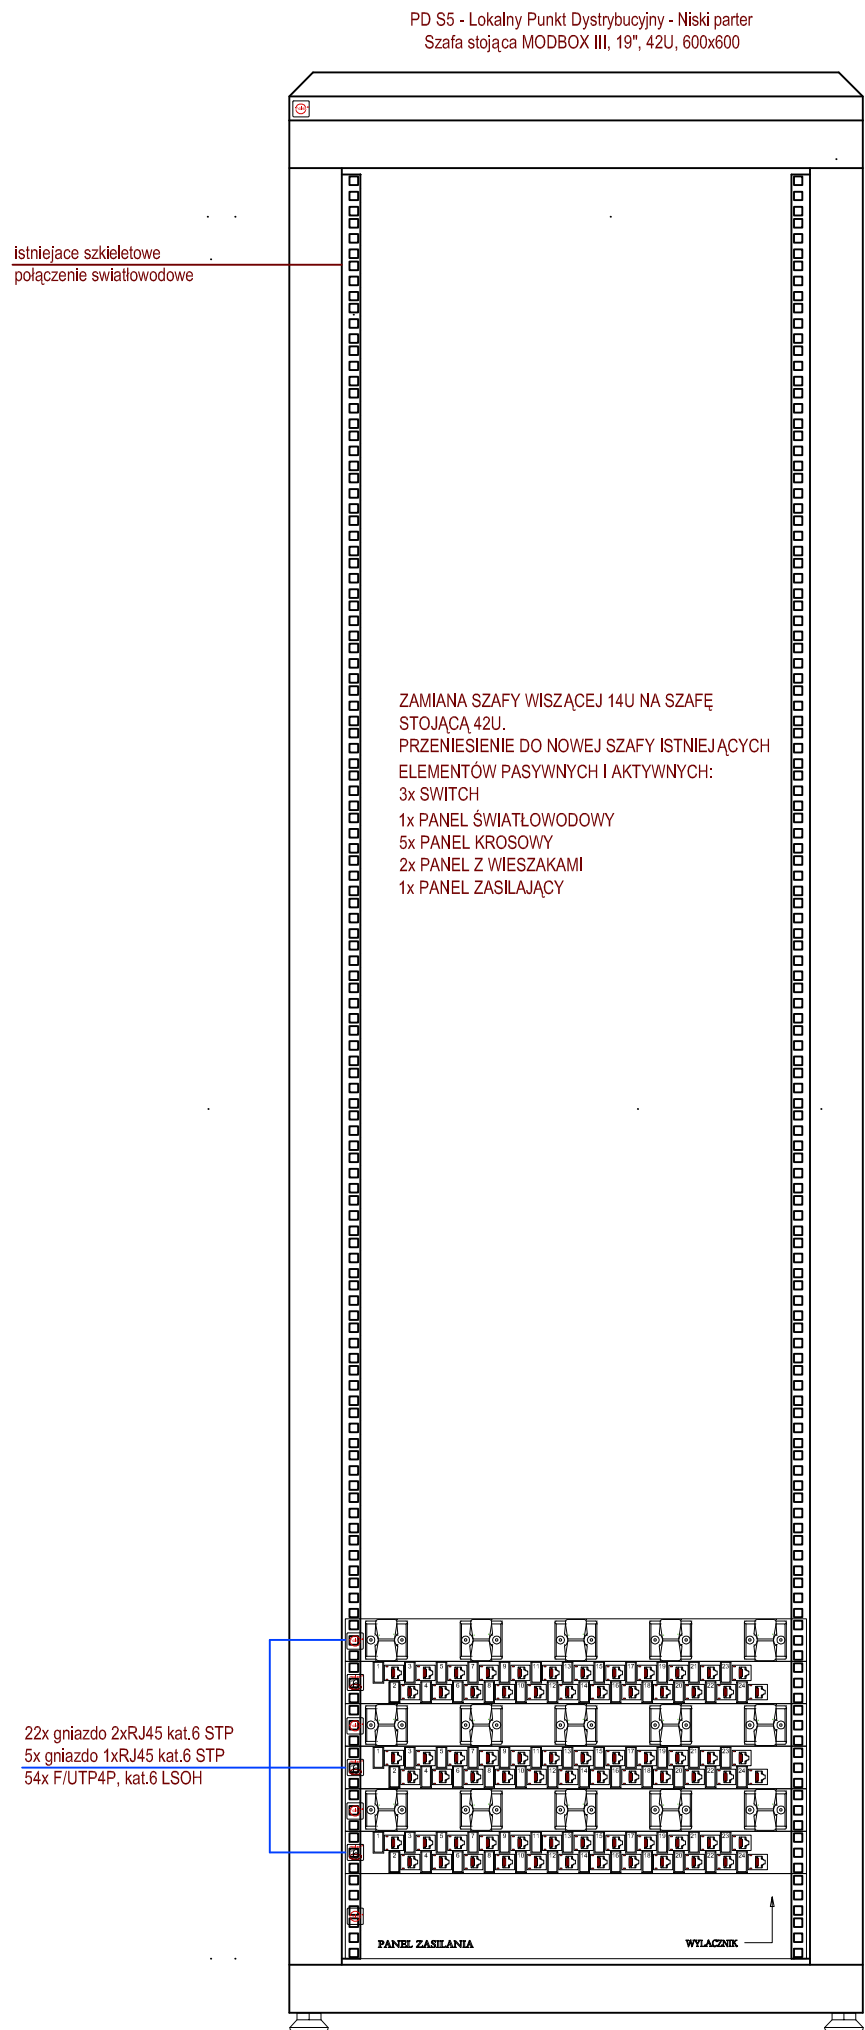

Projekt ten jest własnością autora i jest chroniony przez Ustawę o prawie autorskim i prawach pokrewnych. Wprowadzanie zmian do projektu lub kopiowanie oraz używanie tych rysunków do jakichkolwiek innych celów bez wcześniejszego uzyskania pisemnej zgody autora jest zabronione.			
STEFAN GLĄZ DZIAŁALNOŚĆ W ZAKRESIE ARCHITEKTURY 02-550 Warszawa ul. J. Dąbrowskiego 1m8 REGON:142 453 154, NIP: 521-168-81-80 Tel. 22 845 18 38; e-mail: stefan_g@poczta.onet.pl			
KANIEWSKI ARCHITEKCI KRZYSZTOF KANIEWSKI 02-758 Warszawa ul. Pod Lipą 1139 REGON: 146 906 167, NIP: 891-150-99-59 Tel. 532 828 853; e-mail: krzykaniewski@interia.pl			
Faza opracowania:	PROJEKT WYKONAWCZ ZAMIENNY		
Nazwa/adres obiektu:	Budynek A1 Szpital Specjalistyczny im. Świętej Rodziny SPZOZ ul. Madalińskiego 25 02-544 Warszawa		
Investor / Zamawiający:	Szpital Specjalistyczny im. Świętej Rodziny Samodzielny Publiczny Zakład Opieki Zdrowotnej		
Adres inwestora:	ul. Madalińskiego 25 02-544 Warszawa		
Nazwa zadania:	Wykonanie dokumentacji projektowej zamiennej		
Projektant:	Imię i Nazwisko Andrzej Wojciechowski	Specjalność, nr upr. MAZ0273PW0E/08	Podpis
Opracował(a):	Piotr Słowik		
Sprawdził:	Romuald Welnicki	Wa-72292	
Branża:	TELETECHNIKA	Data:	08.2014r
Nazwa rysunku:	Okablowanie strukturalne schemat blokowy	Skala:	---
Zakres opracowania:			
Numer rysunku:	Nr kontraktu	Stadium	Branża Opracowanie Etap
PW - IT - PA - 0 - R17			
0			