

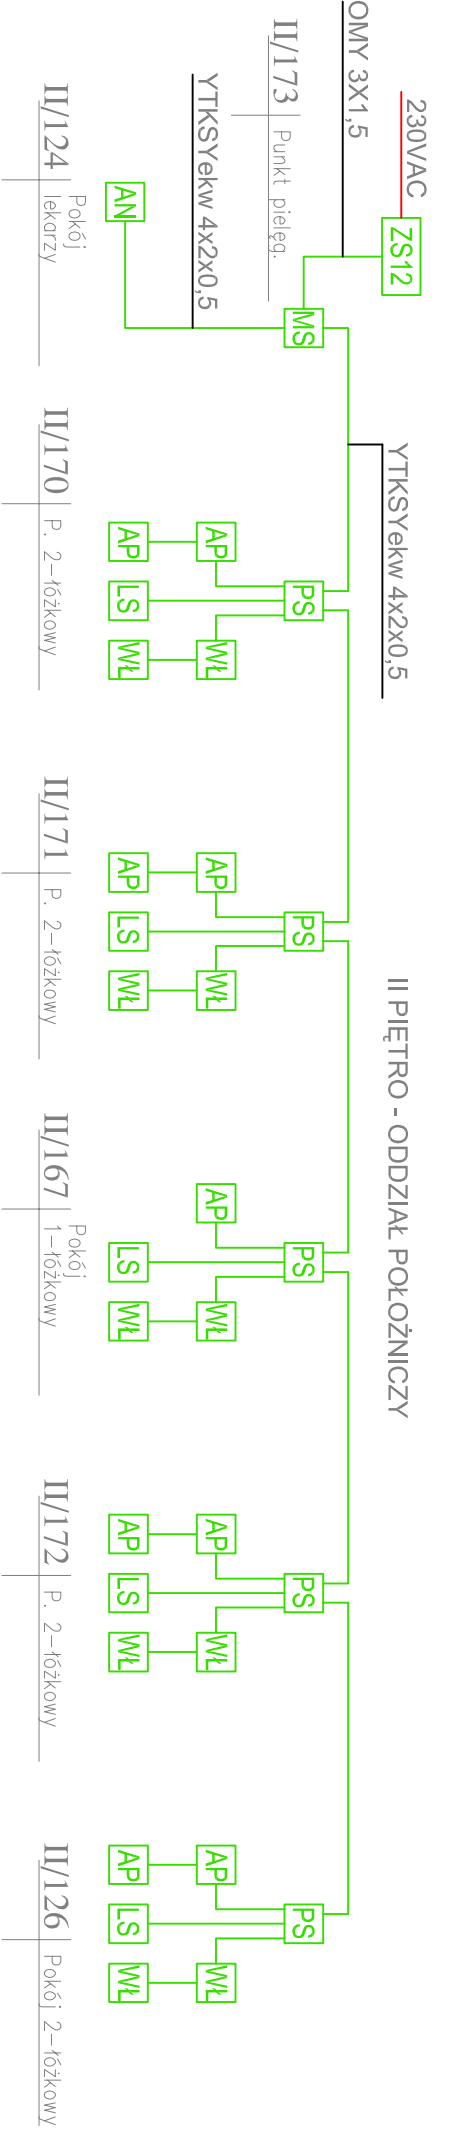


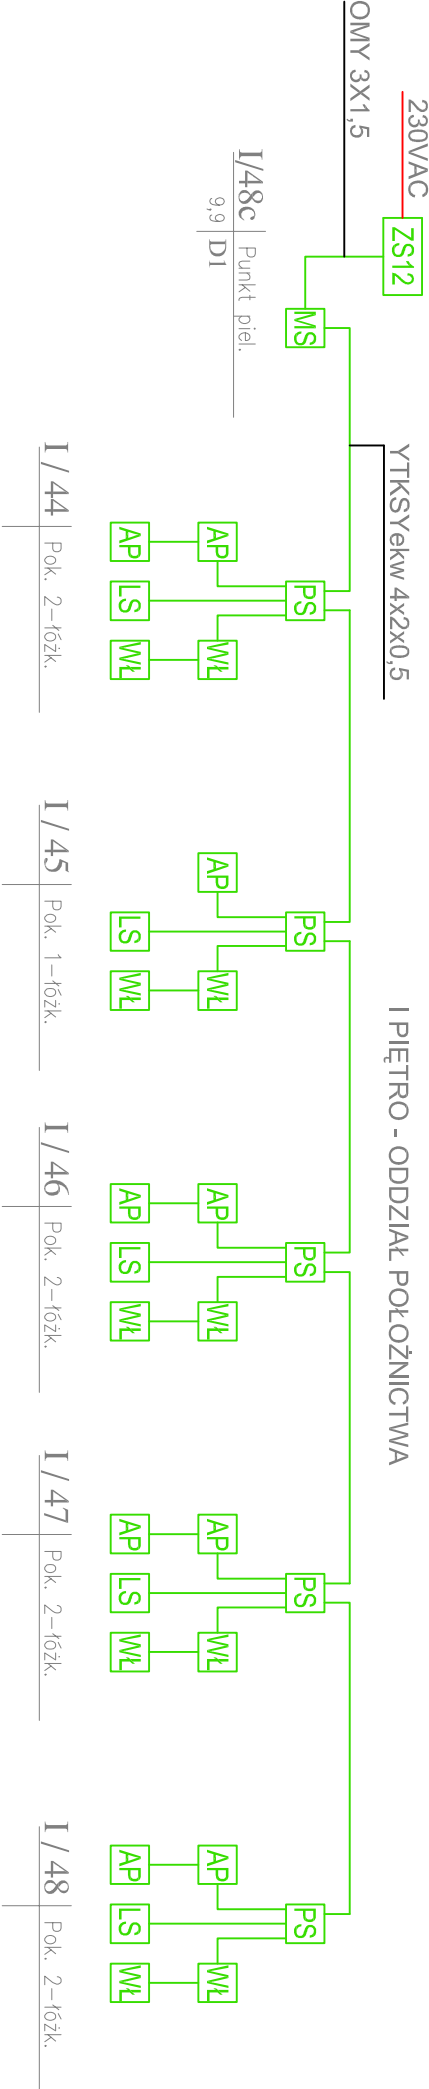

- MS - matryca sygnalizacyjna
- PS - podcentrala sali
- AP - aparat przyłożkowy
- WL - włącznik łazienkowy
- LS - lampka sygnalizacyjna
- AN - aparat nagłośnienia (powiadomienie lekarzy)
- ZS12 - zasilacz 12V

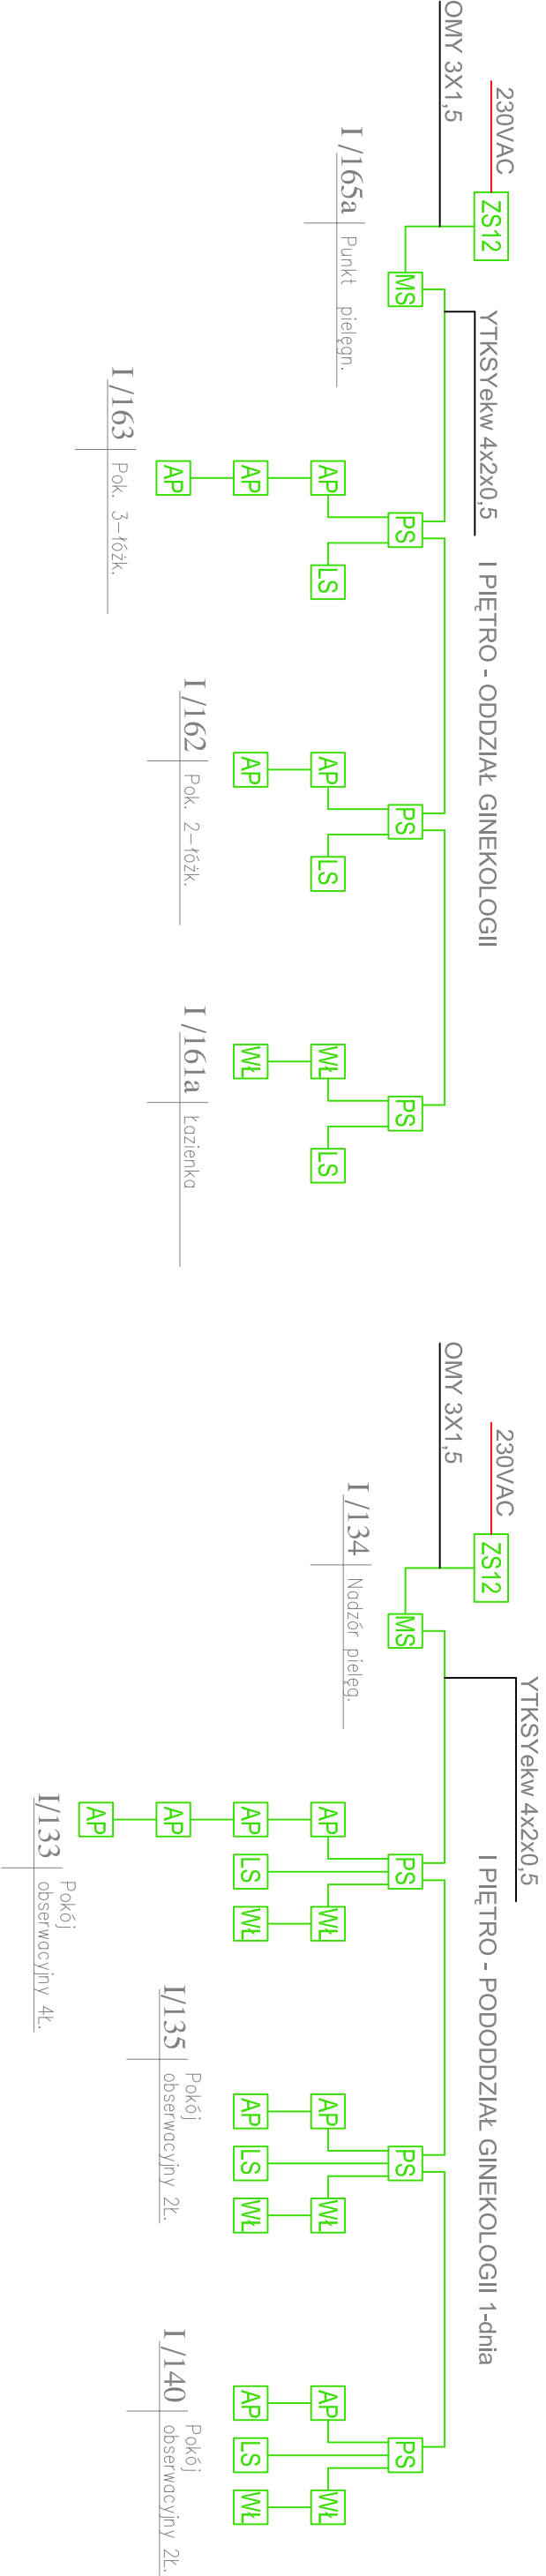

Projekt ten jest własnością autora i jest chroniony przez Ustawę o prawie autorskim i prawach pokrewnych. Wprowadzanie zmian do projektu lub kopiowanie oraz używanie tych rysunków do jakichkolwiek innych celów bez wczesniejszego uzyskania pisemnej zgody autora jest zabronione.

STEFAN GŁĄZ

DZIAŁALNOŚĆ W ZAKRESIE ARCHITEKTURY
02-550 Warszawa ul. J. Dąbrowskiego 11m8 REGON:142 453 154, NIP: 521-168-51-60
Tel. 22 845 18 38; e-mail: stefan_g@poczta.onet.pl

KANIEWSKI ARCHITEKCI

KRZYSZTOF KANIEWSKI
02-798 Warszawa ul. Pod Lipą 1/39 REGON 146 906 167, NIP: 881-150-99-59
Tel. 532 828 853; e-mail: krzykaniewski@onet.pl

Faza opracowania:	PROJEKT WYKONAWCZ ZAMIENNY		
Nazwa/adres obiektu:	Budynek A1 Szpital Specjalistyczny Im. Świętej Rodziny SPZOZ ul. Madalińskiego 25 02-544 Warszawa		
Inwestor / Zamawiający:	Szpital Specjalistyczny Im. Świętej Rodziny Samodzielny Publiczny Zakład Opieki Zdrowotnej		
Adres Inwestora:	ul. Madalińskiego 25 02-544 Warszawa		
Nazwa zadania:	Wykonanie dokumentacji projektowej zamiennej		
Projektant:	Imię i Nazwisko Andrzej Wojciechowski	Specjalność, nr upr.	Podpis
Opracował(a):	Piotr Słowik		
Sprawdził:	Romuald Wehlicki	Wa-72192	
Branża:	TELETECHNIKA		Data: 08.2014r
Nazwa rysunku:	System przyzywowy schemat blokowy	Skala:	---
Zakres opracowania:			
Numer rysunku:	Nr kontraktu PW - IT - PA - 0 - R19	Etap	Numer 0