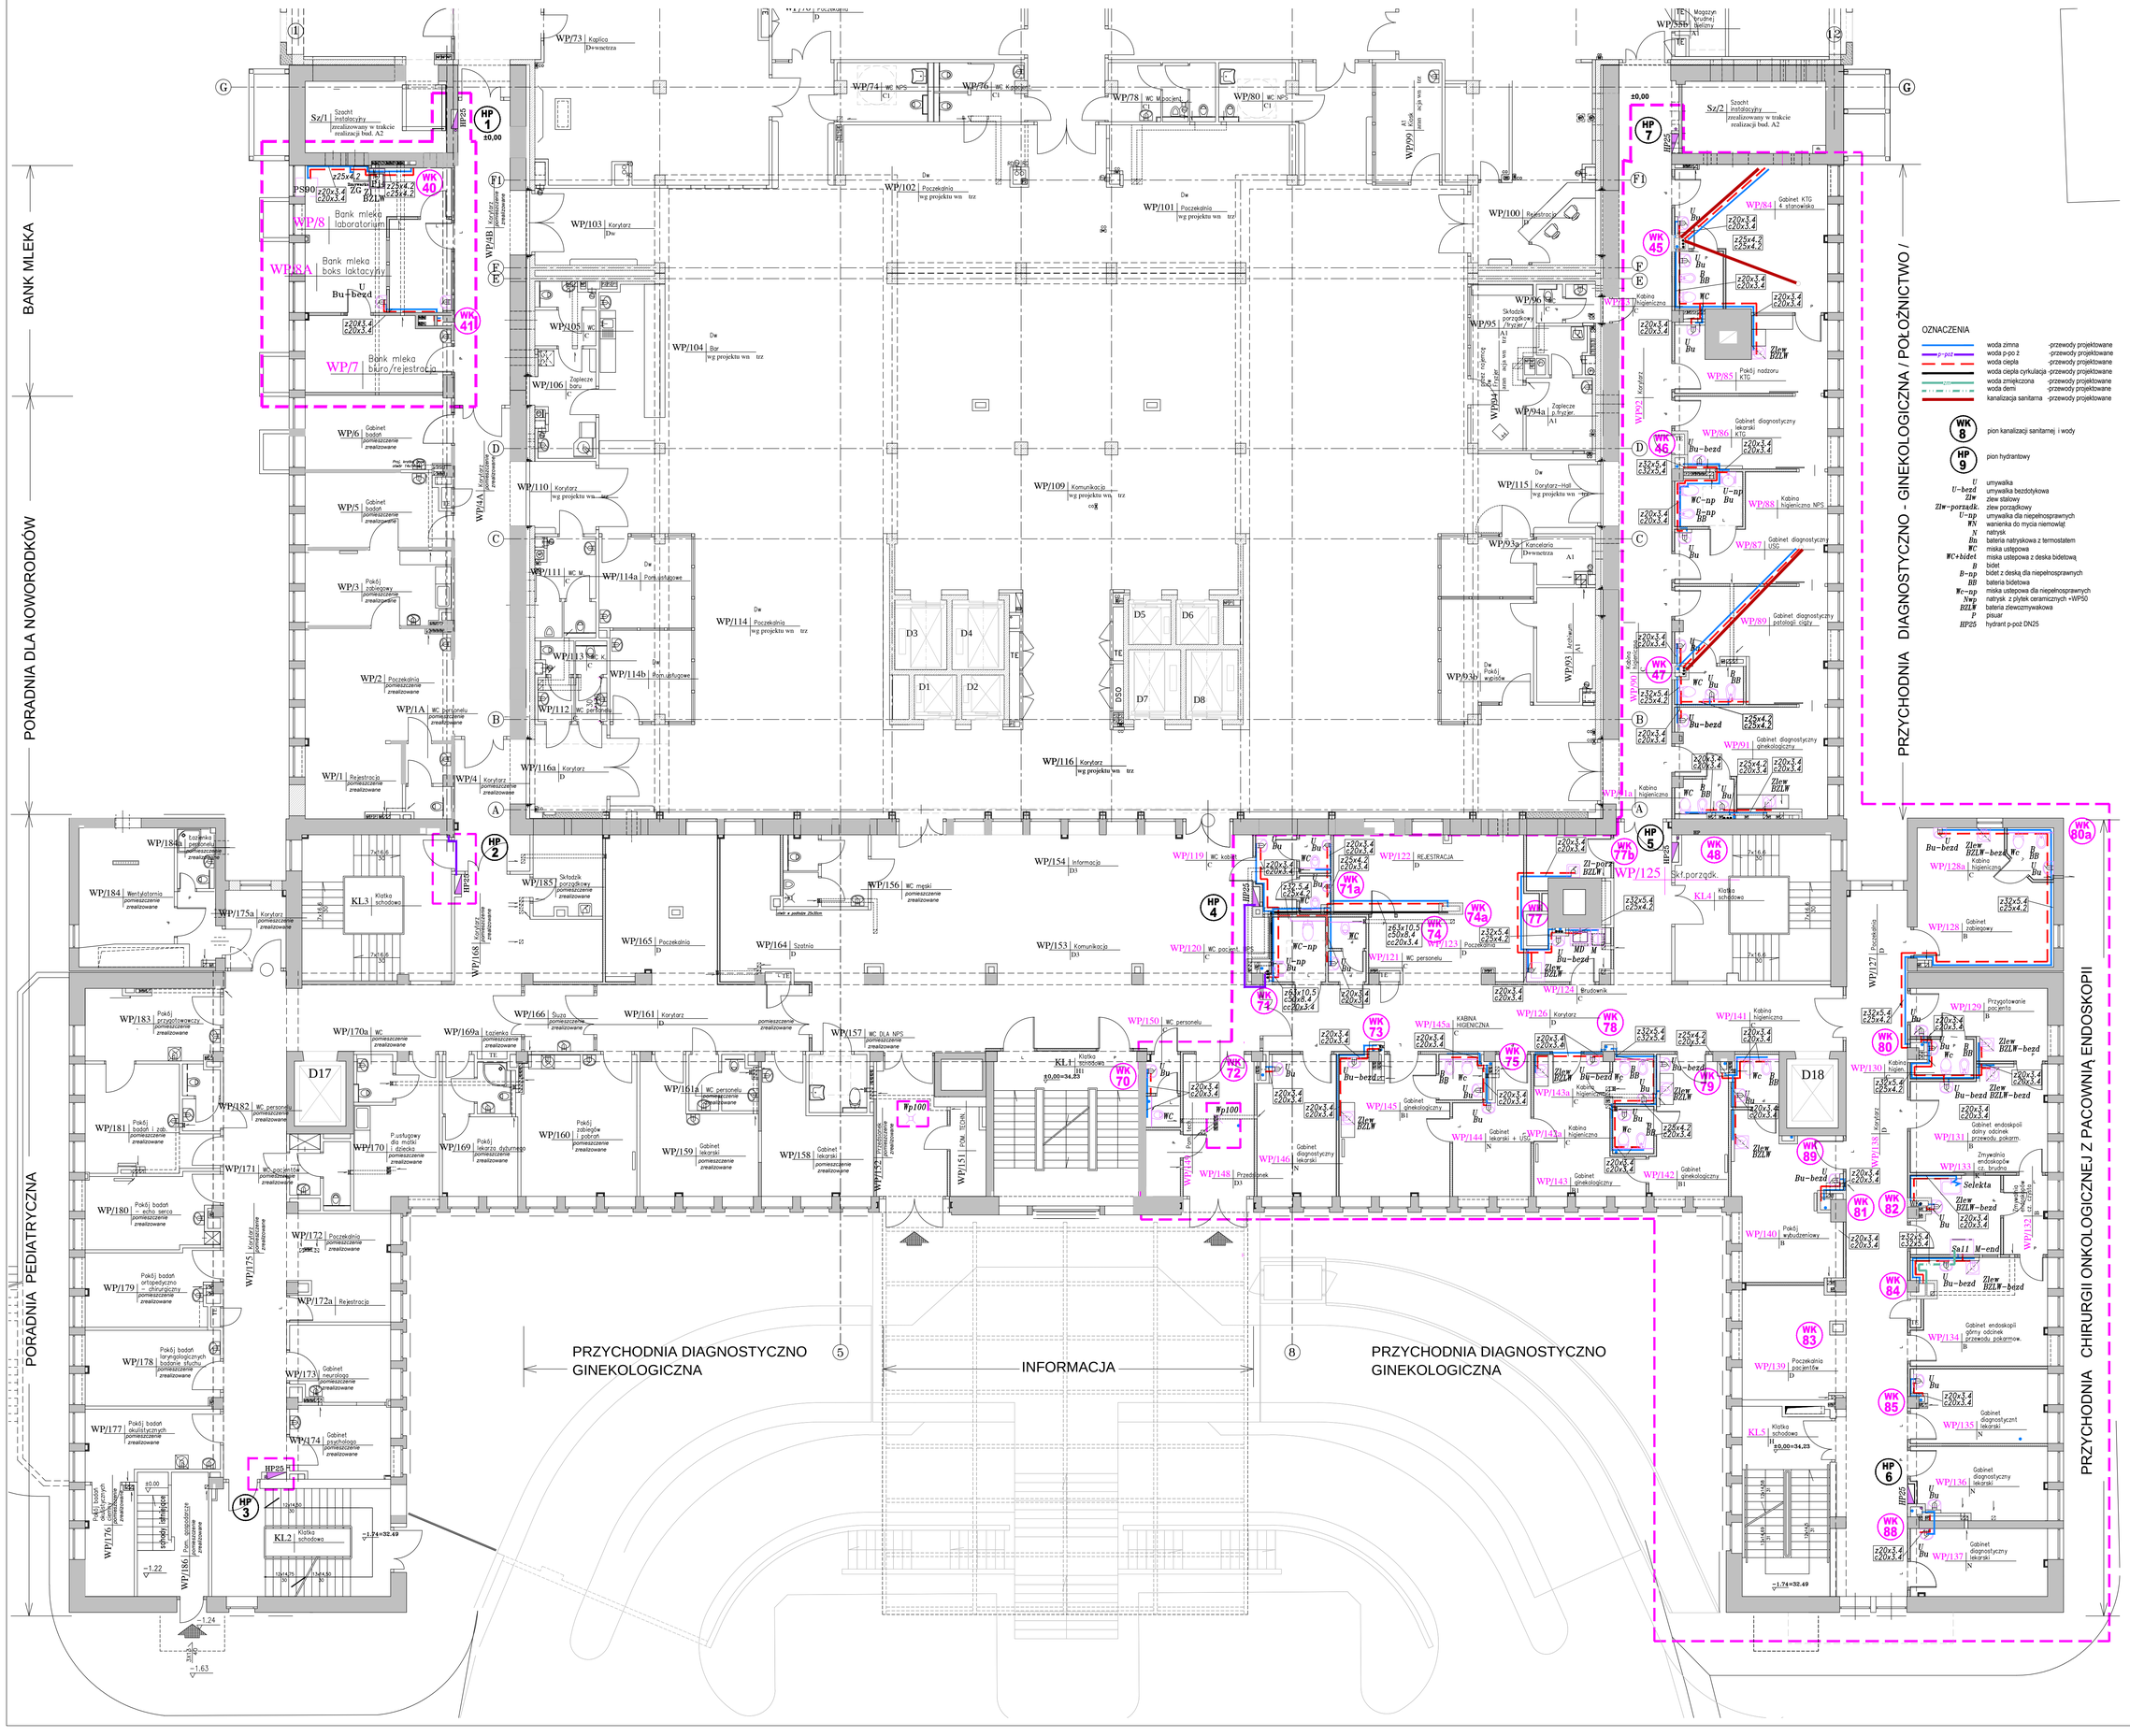

OZNACZENIA

woda zimna	-przewody projektowane
woda p-poż 2	-przewody projektowane
woda ciepła	-przewody projektowane
woda ciepła cyrkulacja	-przewody projektowane
woda zmiękczona	-przewody projektowane
woda demi	-przewody projektowane
kanalizacja sanitarna	-przewody projektowane

WK 8 — pion kanalizacji sanitarnej i wody

HP 9 — pion hydrantowy

U	umywalka
U-bezd	umywalka bezdotykowa
Zlw	zlew stalowy
Zlw-porządk.	zlew porządkowy
U-np	umywalka dla niepełnosprawnych
WN	wanienka do mycia niemowląt
N	natrysk
Bu	bateria natryskowa z termostatem
WC	miska ustępowa
WC+bidet	miska ustępowa z deska bidetową
B	bidet
B-np	bidet z deską dla niepełnosprawnych
BB	bateria bidetowa
Wc-np	miska ustępowa dla niepełnosprawnych
Nwp	natrysk z płytek ceramicznych -WP50
BZLW	bateria zlewozmywakowa
P	pisuar
HP25	hydrant p-poż DN25

Projekt ten jest własnością autora i jest chroniony przez Ustawę o prawie autorskim i prawach pokrewnych. Wprowadzanie do projektu,jak rozpowszechnianie oraz używanie tych rozwiązań do jakichkolwiek innych celów bez wcześniejszego uzyskania pisemnej zgody autora jest zabronione.

STEFAN GLAZ
DZIAŁALNOŚĆ W ZAKRESIE ARCHITEKTURY
03-580 Warszawa ul. J. Dąbrowskiego 1/48 REGON:142 453 154, NIP: 521-168-81-60
Tel. 22 845 18 38; e-mail: stefan_g@poczta.onet.pl

KANIEWSKI ARCHITEKCI
KRZYSZTOF KANIEWSKI
02-786 Warszawa ul. Pod Lipą 1/39 REGON 146 906 167, NIP: 891-155-99-69
Tel. 532 828 553; e-mail: krzysztanewski@interia.pl

Faza opracowania:	PROJEKT WYKONAWCZY ZAMIENNY		
Nazwa/adres obiektu:	Budynek A1 Szpital Specjalistyczny im. Świętej Rodziny SPZOZ ul. Madalińskiego 25 02-544 Warszawa		
Inwestor / Zamawiający:	Szpital Specjalistyczny im. Świętej Rodziny Samodzielny Publiczny Zakład Opieki Zdrowotnej		
Adres inwestora:	ul. Madalińskiego 25 02-544 Warszawa		
Nazwa zadania:	Wykonanie dokumentacji projektowej zamiennej		
	Imię i Nazwisko	Specjalność, nr upr.	Podpis
Projektant:	mgr inż. Danuta Dudonis	Wa/3591	
Opracował(a):			
Sprawdził:	mgr inż. Maria Lenarska	Sn/262/90	
Branża:	SANITARNA WOD - KAN	Data:	08.2014r
Nazwa rysunku:	RZUT WYSOKIEGO PARTERU BUDYNEK A1	Skala:	1:100
Zakres opracowania:	BUDYNEK A1		

Numer rysunku:	Nr kontraktu	Obiekt	Branża	Opracowanie	Etap	Numer	Rewizja
			- PW -	S -	WK -	0 - R03	0