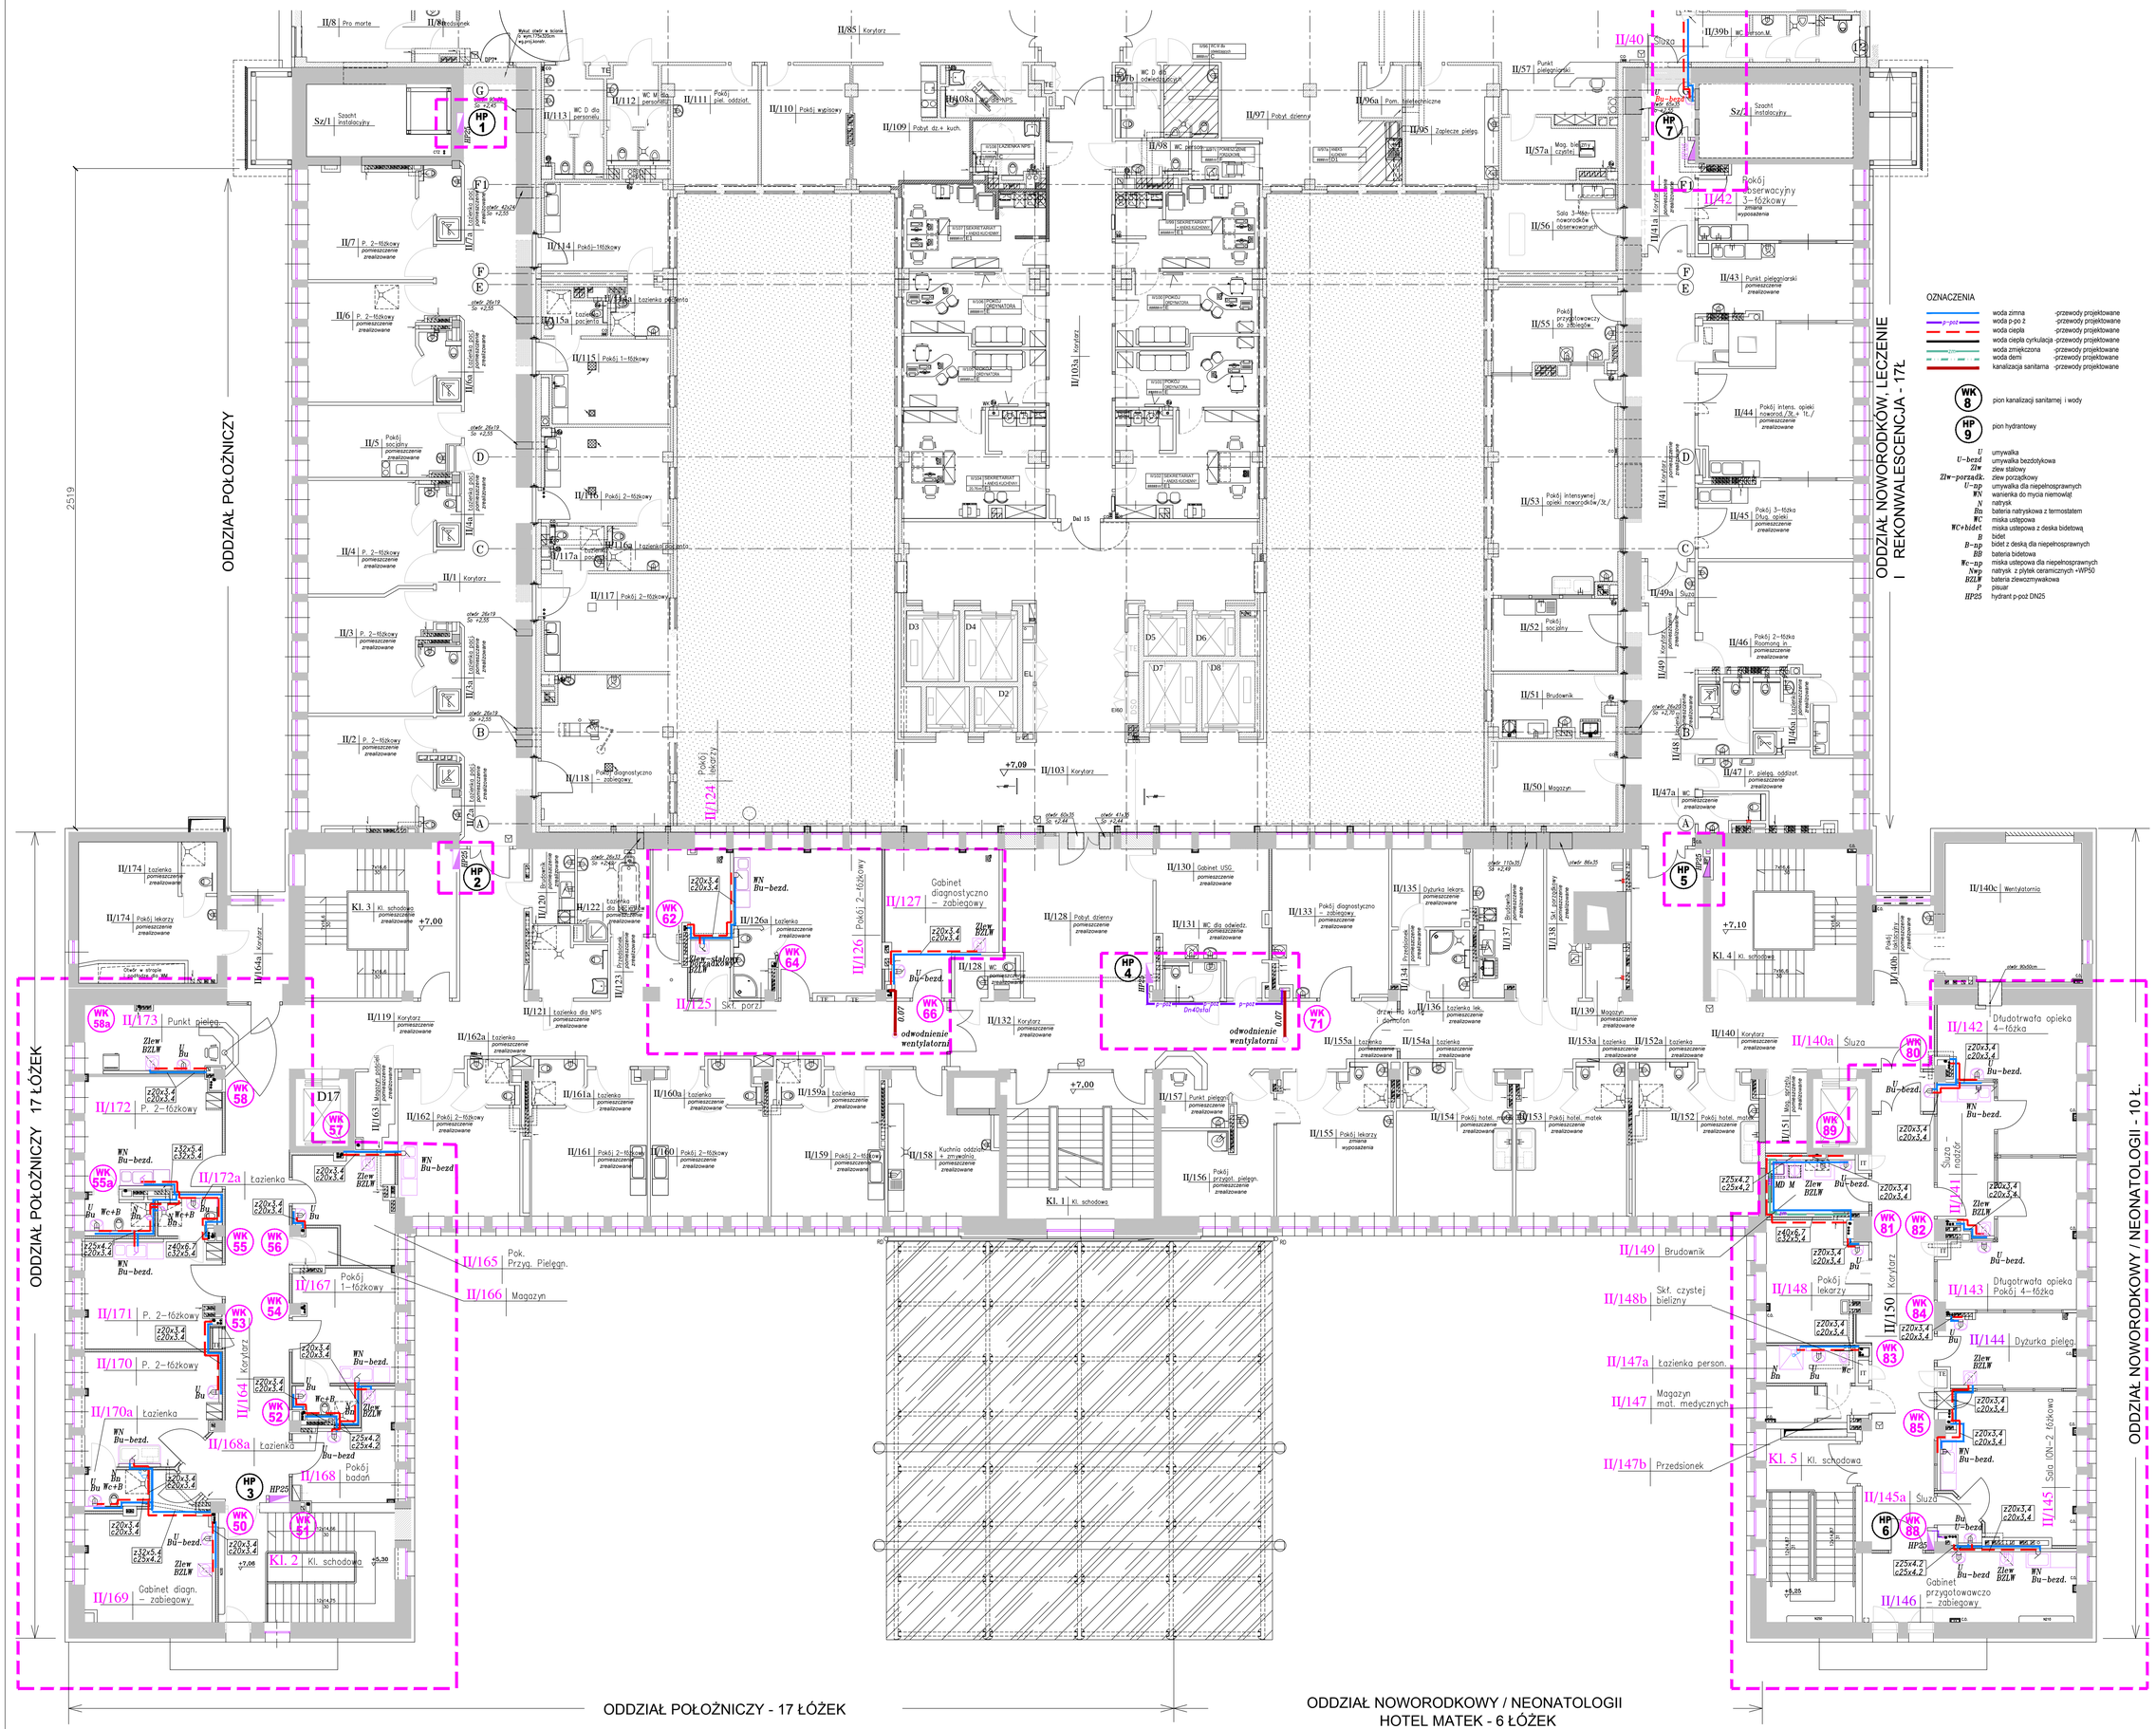

Projekt ten jest własnością autora i jest chroniony przez Ustawę o prawie autorskim i prawach pokrewnych. Wprowadzanie zmian do projektu lub kopiowanie oraz używanie tych rysunków do jakichkolwiek innych celów bez wcześniejszego uzyskania pisemnej zgody autora jest zabronione.

STEFAN GŁAZ
DZIAŁALNOŚĆ W ZAKRESIE ARCHITEKTURY
02-550 Warszawa ul. J. Dąbrowskiego 1m8 REGON 142 453 154, NIP: 525-168-81-60
Tel. 22 845 18 38 ; e-mail: stefan_g@poczta.onet.pl

KANIEWSKI ARCHITEKCI
KRZYSZTOF KANIEWSKI
03-798 Warszawa ul. Pod Lipą 139 REGON 146 906 167, NIP: 891-150-49-59
Tel. 532 828 833; e-mail: krzykaniewski@interkuj.pl

Faza opracowania:	PROJEKT WYKONAWCZY ZAMIENNY
Nazwa/adres obiektu:	Budynek A1 Szpital Specjalistyczny im. Świętej Rodziny SPZOZ ul. Madalińskiego 25 02-544 Warszawa
Inwestor / Zamawiający:	Szpital Specjalistyczny im. Świętej Rodziny Samodzielny Publiczny Zakład Opieki Zdrowotnej
Adres Inwestora:	ul. Madalińskiego 25 02-544 Warszawa
Nazwa zadania:	Wykonanie dokumentacji projektowej zamiennej

	Imię i Nazwisko	Specjalność, nr upr.	Podpis
Projektant:	mgr inż. Danuta Dudonis	Wa/3591	
Opracował(a):			
Sprawdził:	mgr inż. Maria Lenarska	Sn-292/90	

Branża:	SANITARNA WOD - KAN	Data:	08.2014r
Nazwa rysunku:	RZUT I I PIĘTRA BUDYNEK A1	Skala:	1:100
Zakres opracowania:	BUDYNEK A1		

Nr kontraktu	Etapium	Branża	Opracowanie	Etap	Numer	Rewizja
- PW - S - WK - 0 - R05						0