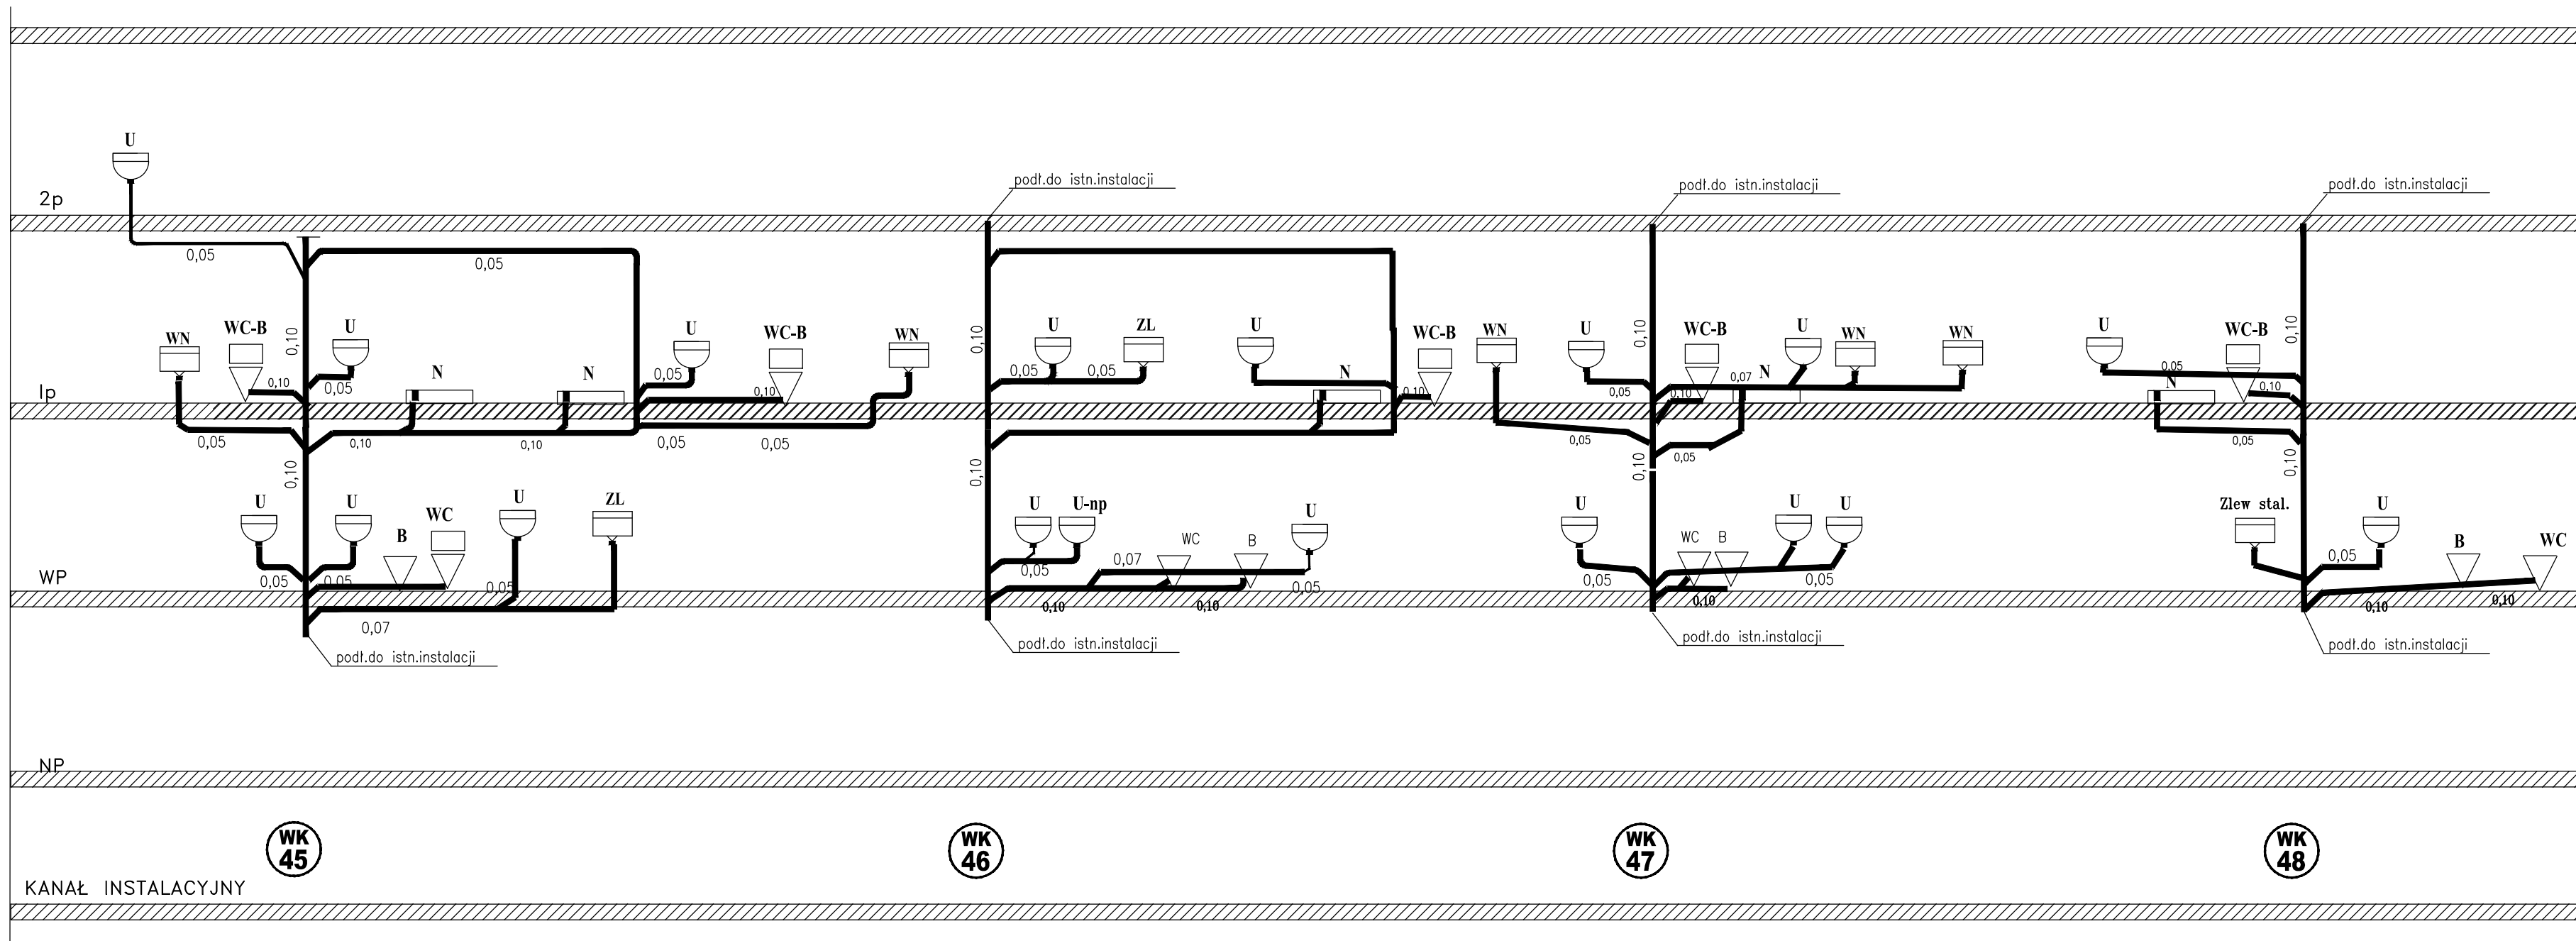
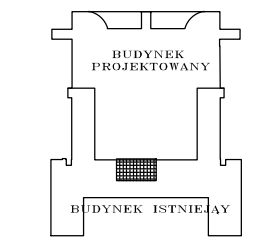
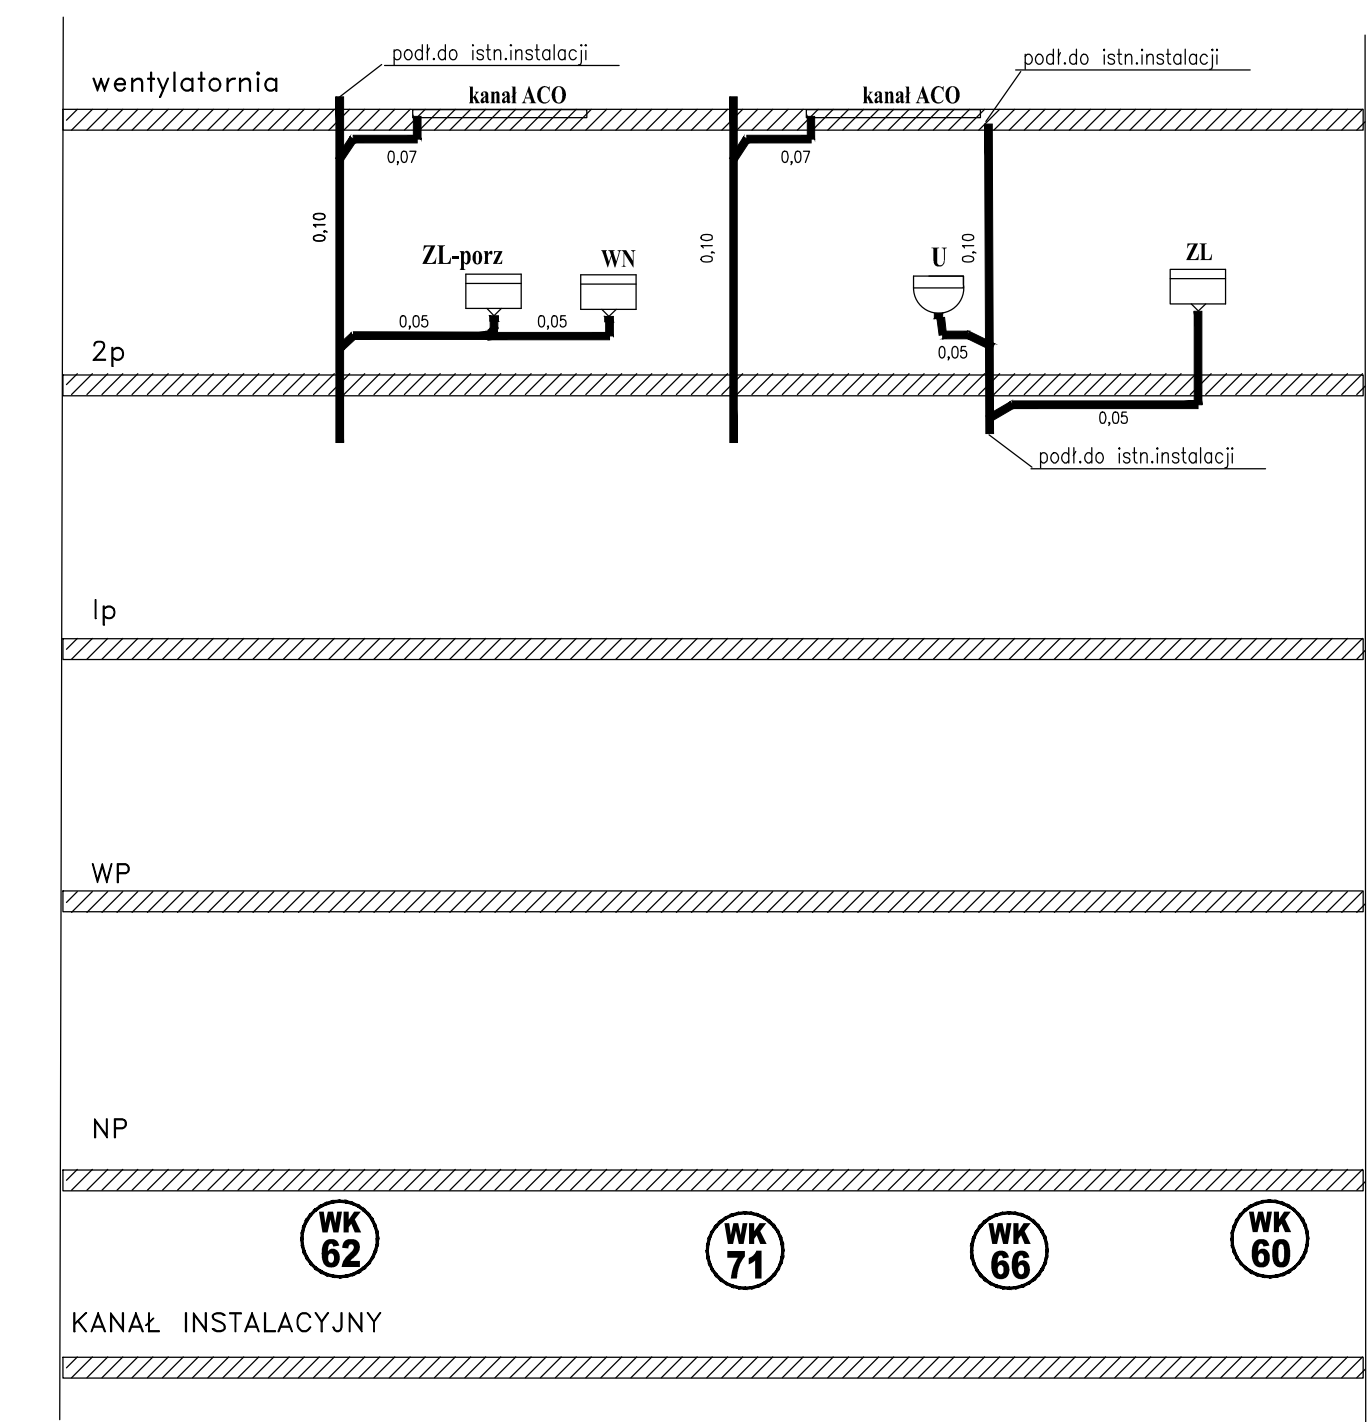
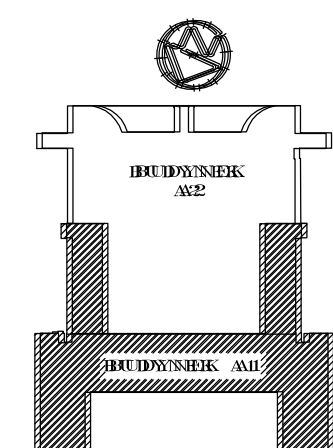
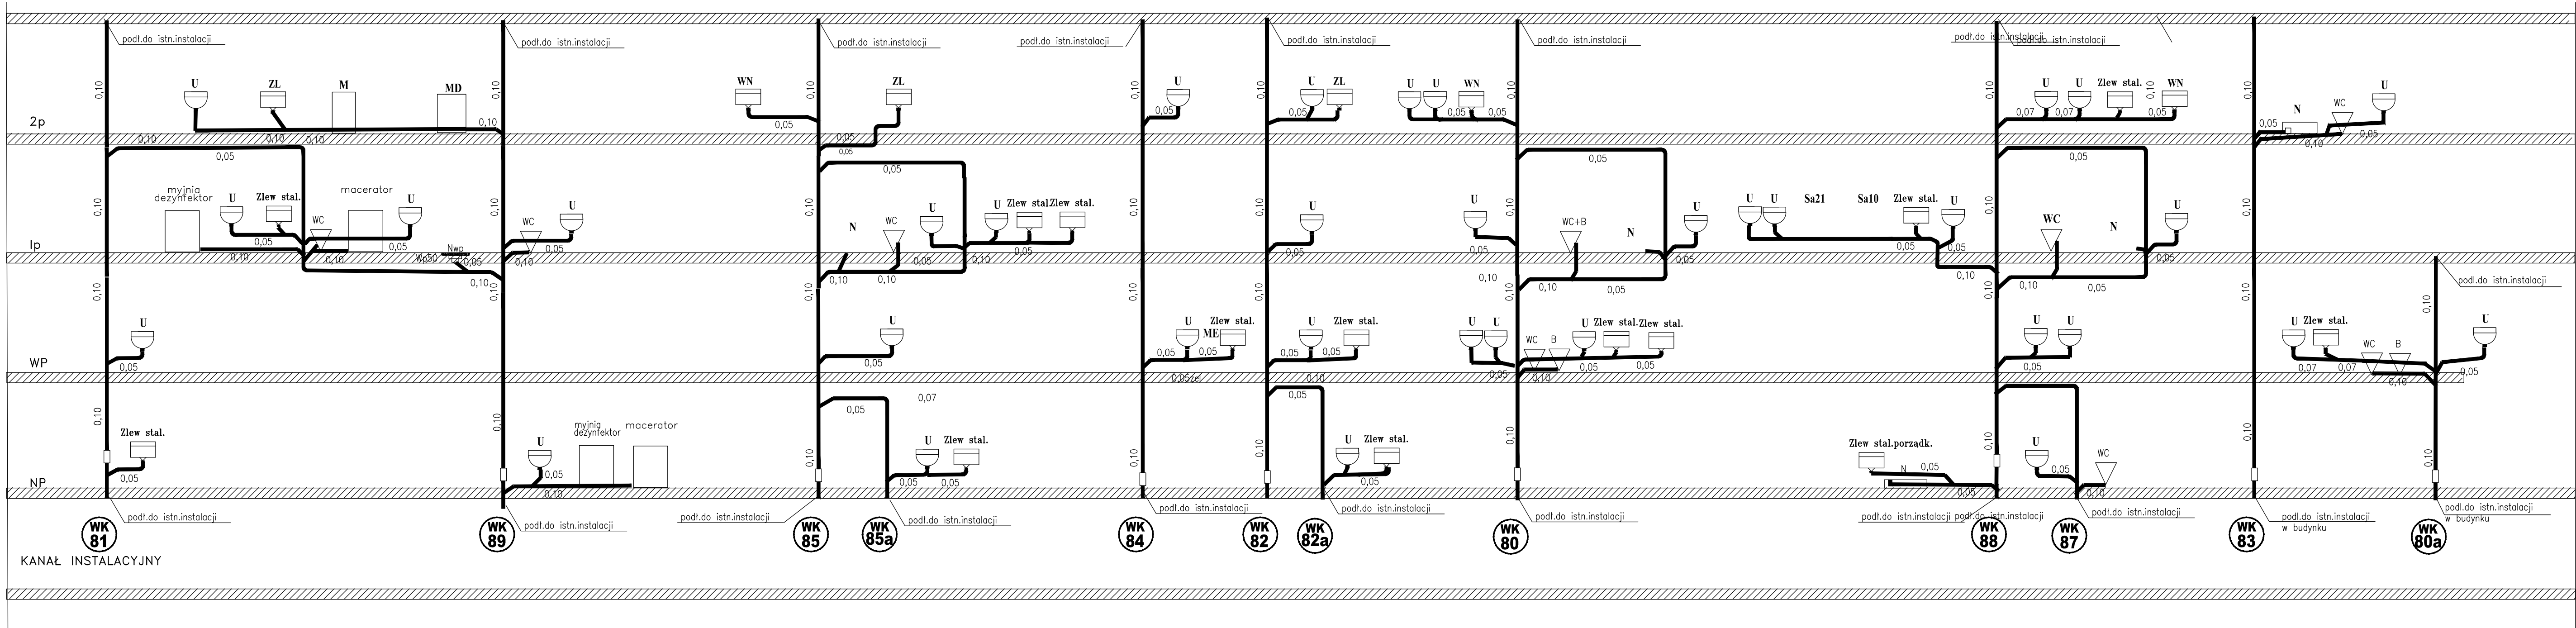


Projekt ten jest własnością autora i jest chroniony przez Ustawę o prawie autorskim i prawach pokrewnych. Wprowadzanie zmian do projektu lub kopiowanie oraz używanie tych rysunków do jakiegokolwiek innego celu bez pisemnej zgody autora jest zabronione.			
STEFAN GLAZ DZIAŁALNOŚĆ W ZAKRESIE ARCHITEKTURY 02-550 Warszawa ul. J. Dąbrowskiego 1m8 REGON: 142 453 154; NIP: 521-188-81-420 Tel. 22 845 16 38; e-mail: stefan_g@poczta.onet.pl			
KANIEWSKI ARCHITEKCI KONSTRUKTOR KANIEWSKI 02-789 Warszawa ul. Pod Lipą 1/39 REGON: 146 906 167; NIP: 891-150-98-59 Tel. 532 828 853; e-mail: krzykaniewski@interia.pl			
Faza opracowania:	PROJEKT WYKONAWCZY ZAMIENNY		
Nazwa/adres obiektu:	Budynek A1 Szpital Specjalistyczny im. Świętej Rodziny SPZOZ ul. Madalińskiego 25 02-544 Warszawa		
Investor / Zamawiający:	Szpital Specjalistyczny im. Świętej Rodziny Samodzielny Publiczny Zakład Opieki Zdrowotnej		
Adres inwestora:	ul. Madalińskiego 25 02-544 Warszawa		
Nazwa zadania:	Wykonanie dokumentacji projektowej zamiennej		
Projektant:	Imię i Nazwisko mgr inż. Danuła Dudonis	Specjalność, nr upr.	Podpis W151591
Opracował(a):			
Sprawił(a):	mgr inż. Maria Lenarska	Si-292/90	
Branda:	SANITARNIA WOD - KAN	Data:	08.2014r
Nazwa rysunku:	ROZWINIĘCIE PIONÓW KANAŁ. BUDYNEK A1	Skala:	1:100
Zakres opracowania:	BUDYNEK A1		
Numer rysunku:	Nr kontraktu Stadium Branda Opcjonalne Elio Numer Rewizja - PW - S - WK - 0 - R07		0