
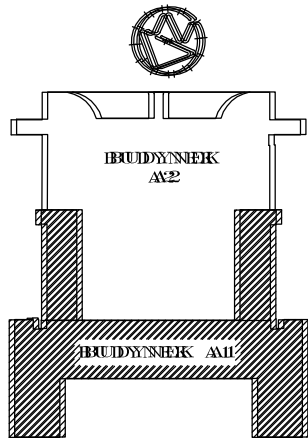
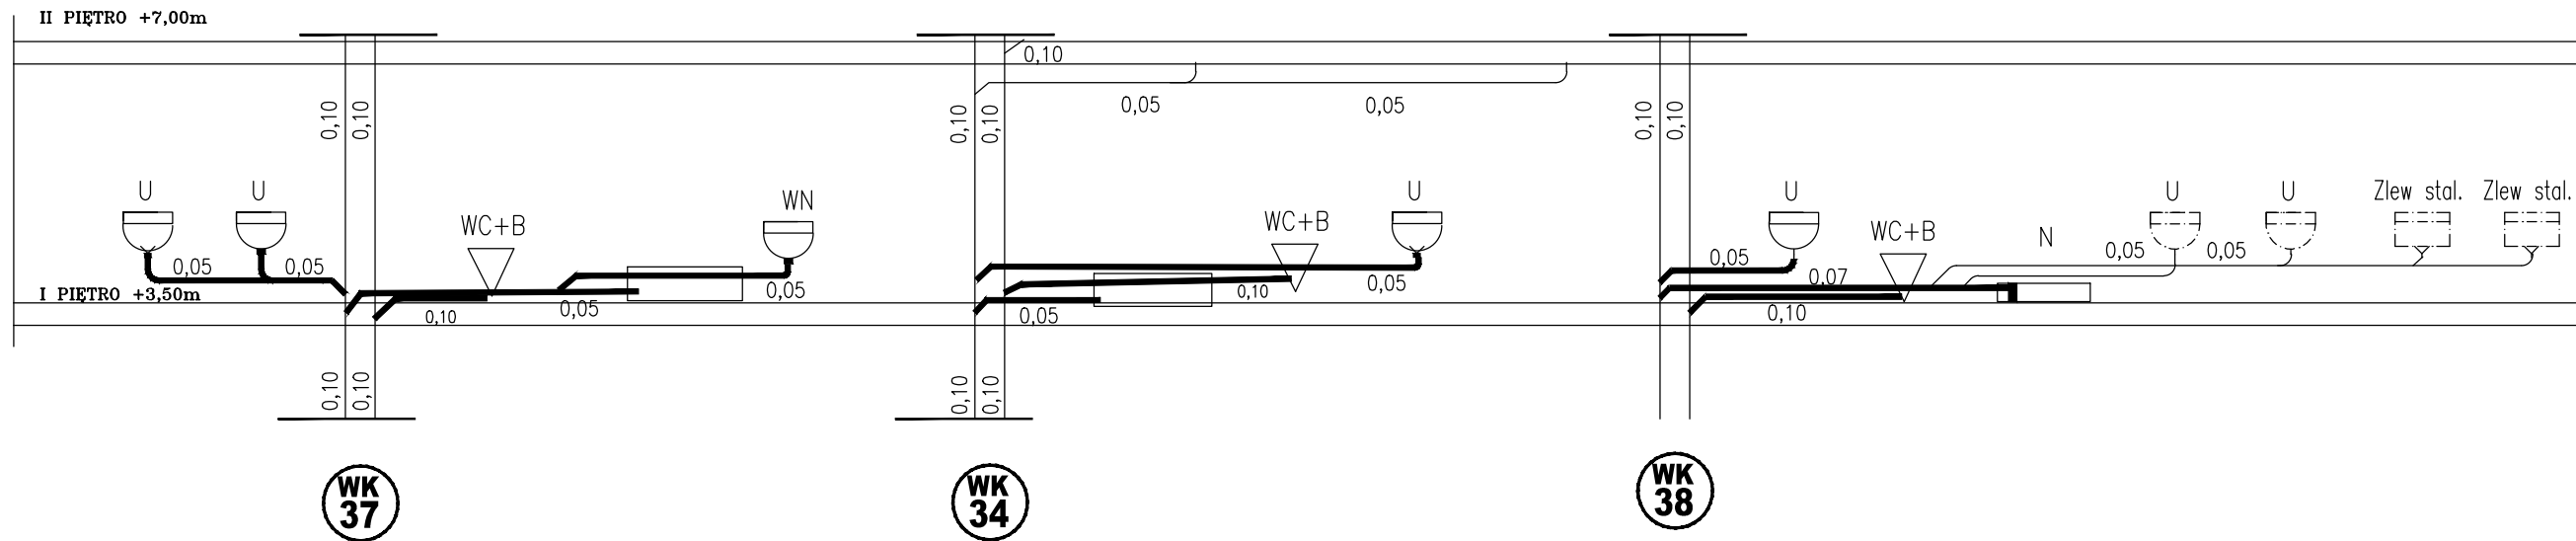
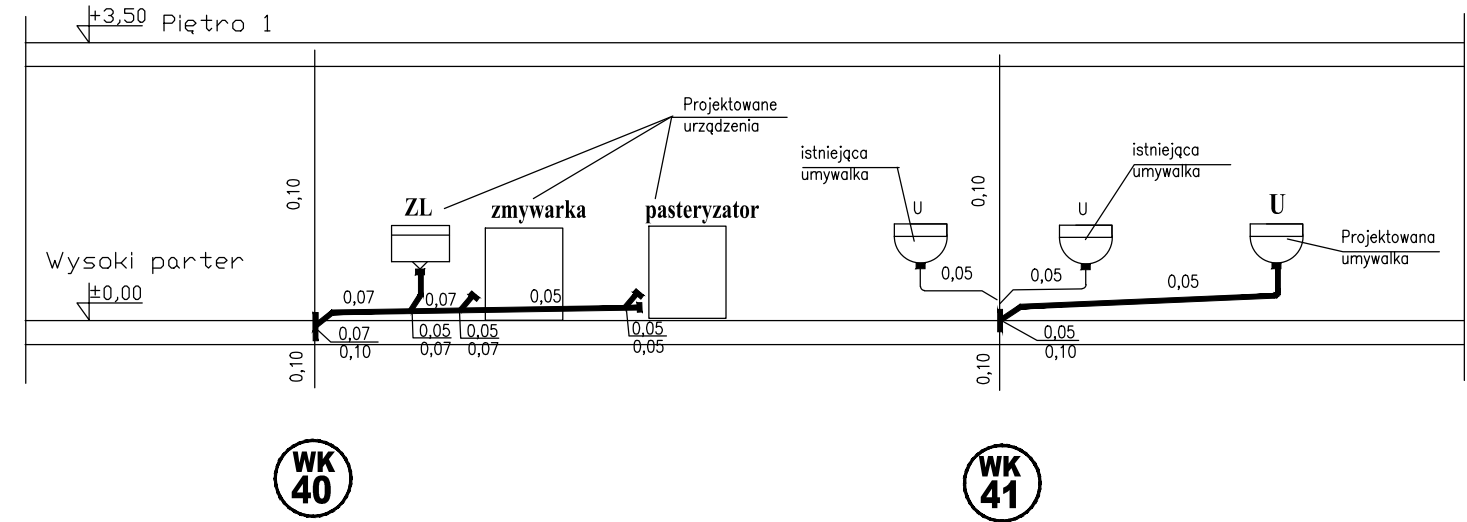


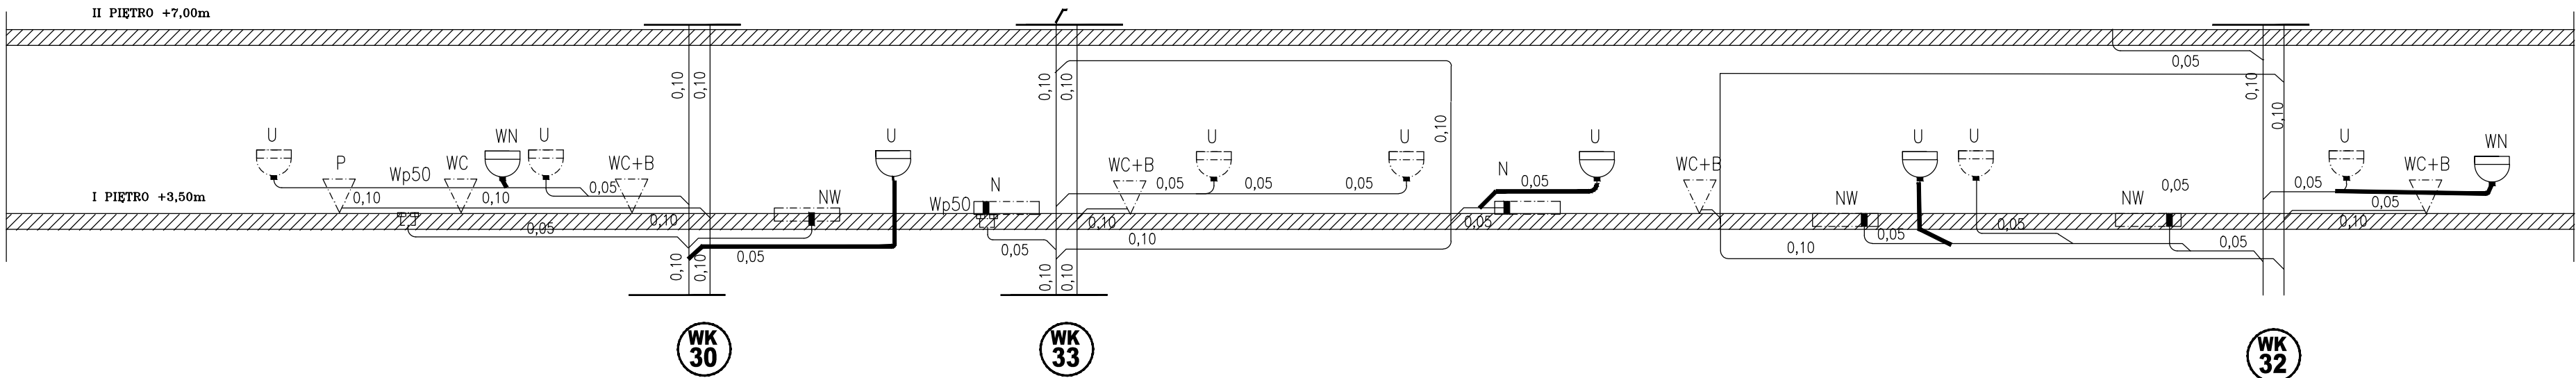

Projekt ten jest własnością autora i jest chroniony przez Ustawę o prawie autorskim i prawach pokrewnych. Wprowadzanie zmian do projektu lub kopiowanie oraz używanie tych rysunków do jakichkolwiek innych celów bez wcześniejszego uzyskania pisemnej zgody autora jest zabronione.			
STEFAN GLĄZ DZIAŁALNOŚĆ W ZAKRESIE ARCHITEKTURY 02-550 Warszawa ul. J. Dąbrowskiego 1m8 REGON:142 453 154, NIP: 521-168-81-60 Tel. 22 845 18 38; e-mail: stefan_g@poczta.onet.pl			
KANIEWSKI ARCHITEKCI KRZYSZTOF KANIEWSKI 02-798 Warszawa ul. Pod Lipą 1/39 REGON 146 906 167, NIP: 891-150-99-59 Tel. 532 828 853; e-mail: krzykaniewski@interia.pl			
Faza opracowania:	PROJEKT WYKONAWCZ ZAMIENNY		
Nazwa/adres obiektu:	Budynek A1 Szpital Specjalistyczny im. Świętej Rodziny SPZOZ ul. Madalińskiego 25 02-544 Warszawa		
Inwestor / Zamawiający:	Szpital Specjalistyczny im. Świętej Rodziny Samodzielny Publiczny Zakład Opieki Zdrowotnej		
Adres Inwestora:	ul. Madalińskiego 25 02-544 Warszawa		
Nazwa zadania:	Wykonanie dokumentacji projektowej zamiennej		
	Imię i Nazwisko	Specjalność, nr upr.	Podpis
Projektant:	mgr inż. Danuta Dudonis	Wa3591	
Opracował(a):			
Sprawdził:	mgr inż. Maria Lenarska	Sz-292/90	
Branża:	SANITARNA WOD - KAN	Data:	08.2014r
Nazwa rysunku:	ROZWINIĘCIE PIONÓW KANAL. BUDYNEK A1,A2	Skala:	1:100
Zakres opracowania:	BUDYNEK A1		
Numer rysunku:	Nr kontraktu	Stadium	Branża
	- PW	- S	- WK
	- 0	- R09	- 0