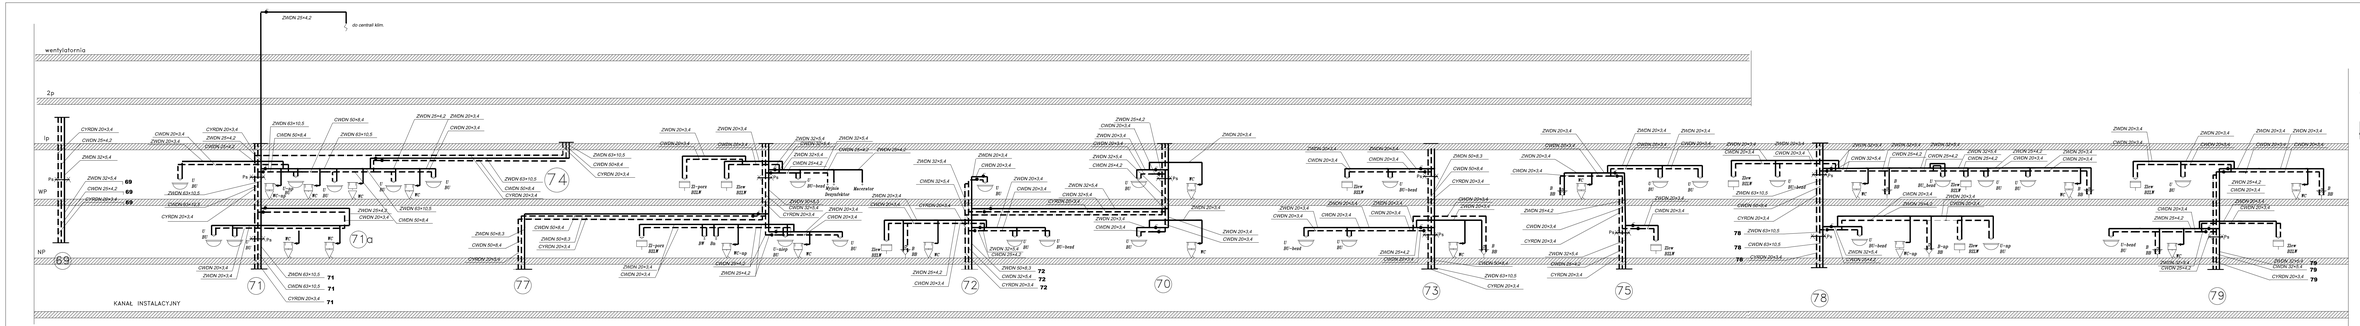

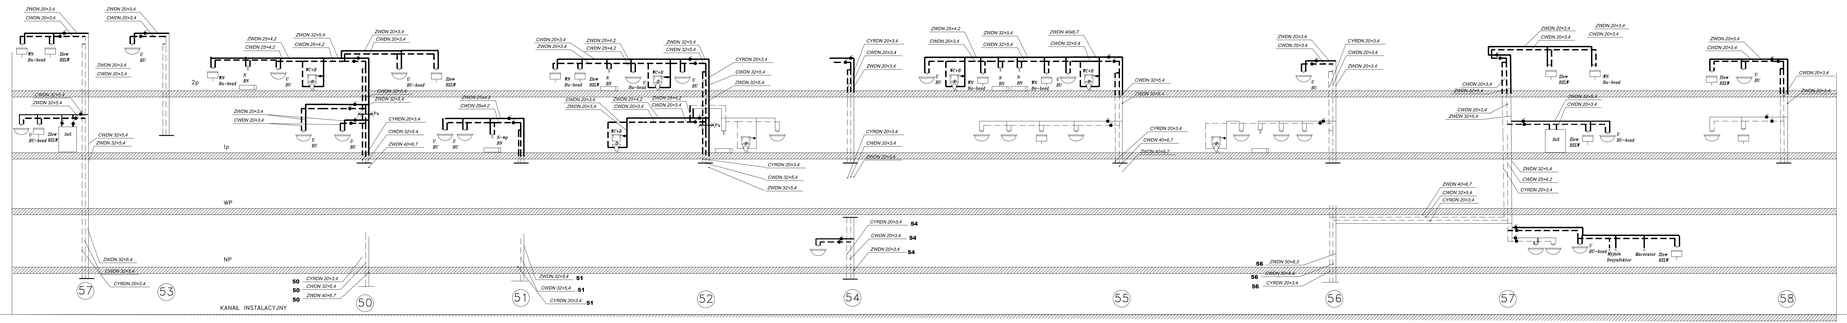

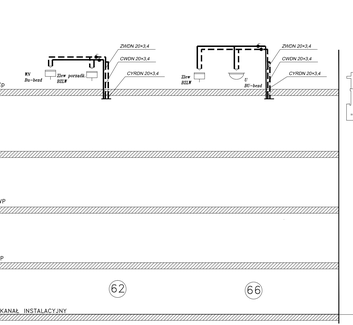

Wyłączenie odpowiedzialności za szkody wynikające z użytkowania projektu budowlanego w sposobie niezgodnym z przeznaczeniem oraz bez zachowania niniejszego zastrzeżenia ponosi osoba użytkująca projekt budowlany.

STEFAN GLAZ
MGR INŻ. ARCHITEKT ARCHITEKTURY
52100 Wrocławia ul. Dąbrowskiego 148 BIURA NR 401 Dla MP: 501-084-0140
Tel. 22 645 15 18, e-mail: wmw_glazes@o.mail.pl

KAMIŃSKI ARCHITEKTO
ARCHITEKT KAMIŃSKI
Biuro Projektowe Wrocław ul.Dąbrowskiego 139 REGON 140 308 187 NIP 691-159-06-05
Tel. 22 632 60 41, e-mail: kaziprzemin@wp.pl

Faza dokumentacji	PROJEKT WYKONAWCZ ZAMIENNY
Nazwa obiektu budowlanego	Budynek A1 Szpital Specjalistyczny im. Tereskiej Rodziny SP ZOZ ul. Madalińskiego 25 - 02-304 Warszawa
Zamierzenie inwestycyjne	Szpital Specjalistyczny im. Tereskiej Rodziny Samodzielna Publiczna Zakład Opieki Zdrowotnej ul. Madalińskiego 25 02-304 Warszawa
Nazwa dokumentacji	Wykonanie dokumentacji projektowej zamiennej.

	Imię i Nazwisko	Specjalność i nr upr.	Podpis
Projektant	mgr inż. Danuta Dudzina	PL/0291	
Sprawdzał(a)			
Sprawdził	mgr inż. Maria Lanarska	SL/0290	

Branża	SANITARNA WOD - KAN	Data	06.2014
Nazwa rysunku	BUDOWNICTWO WODNO	Skala	
Numer rysunku	BUDYNEK A1		9.100
Zakres dokumentacji	BUDYNEK A1		
Numer rysunku	N.ZESTAWU - Rodzaj dokumentacji - Branża - Numer rysunku - Wersja		
	- RW - S - WK - 0 - R12		0