



SCHEMAT INSTALACJI W POMPOWNI

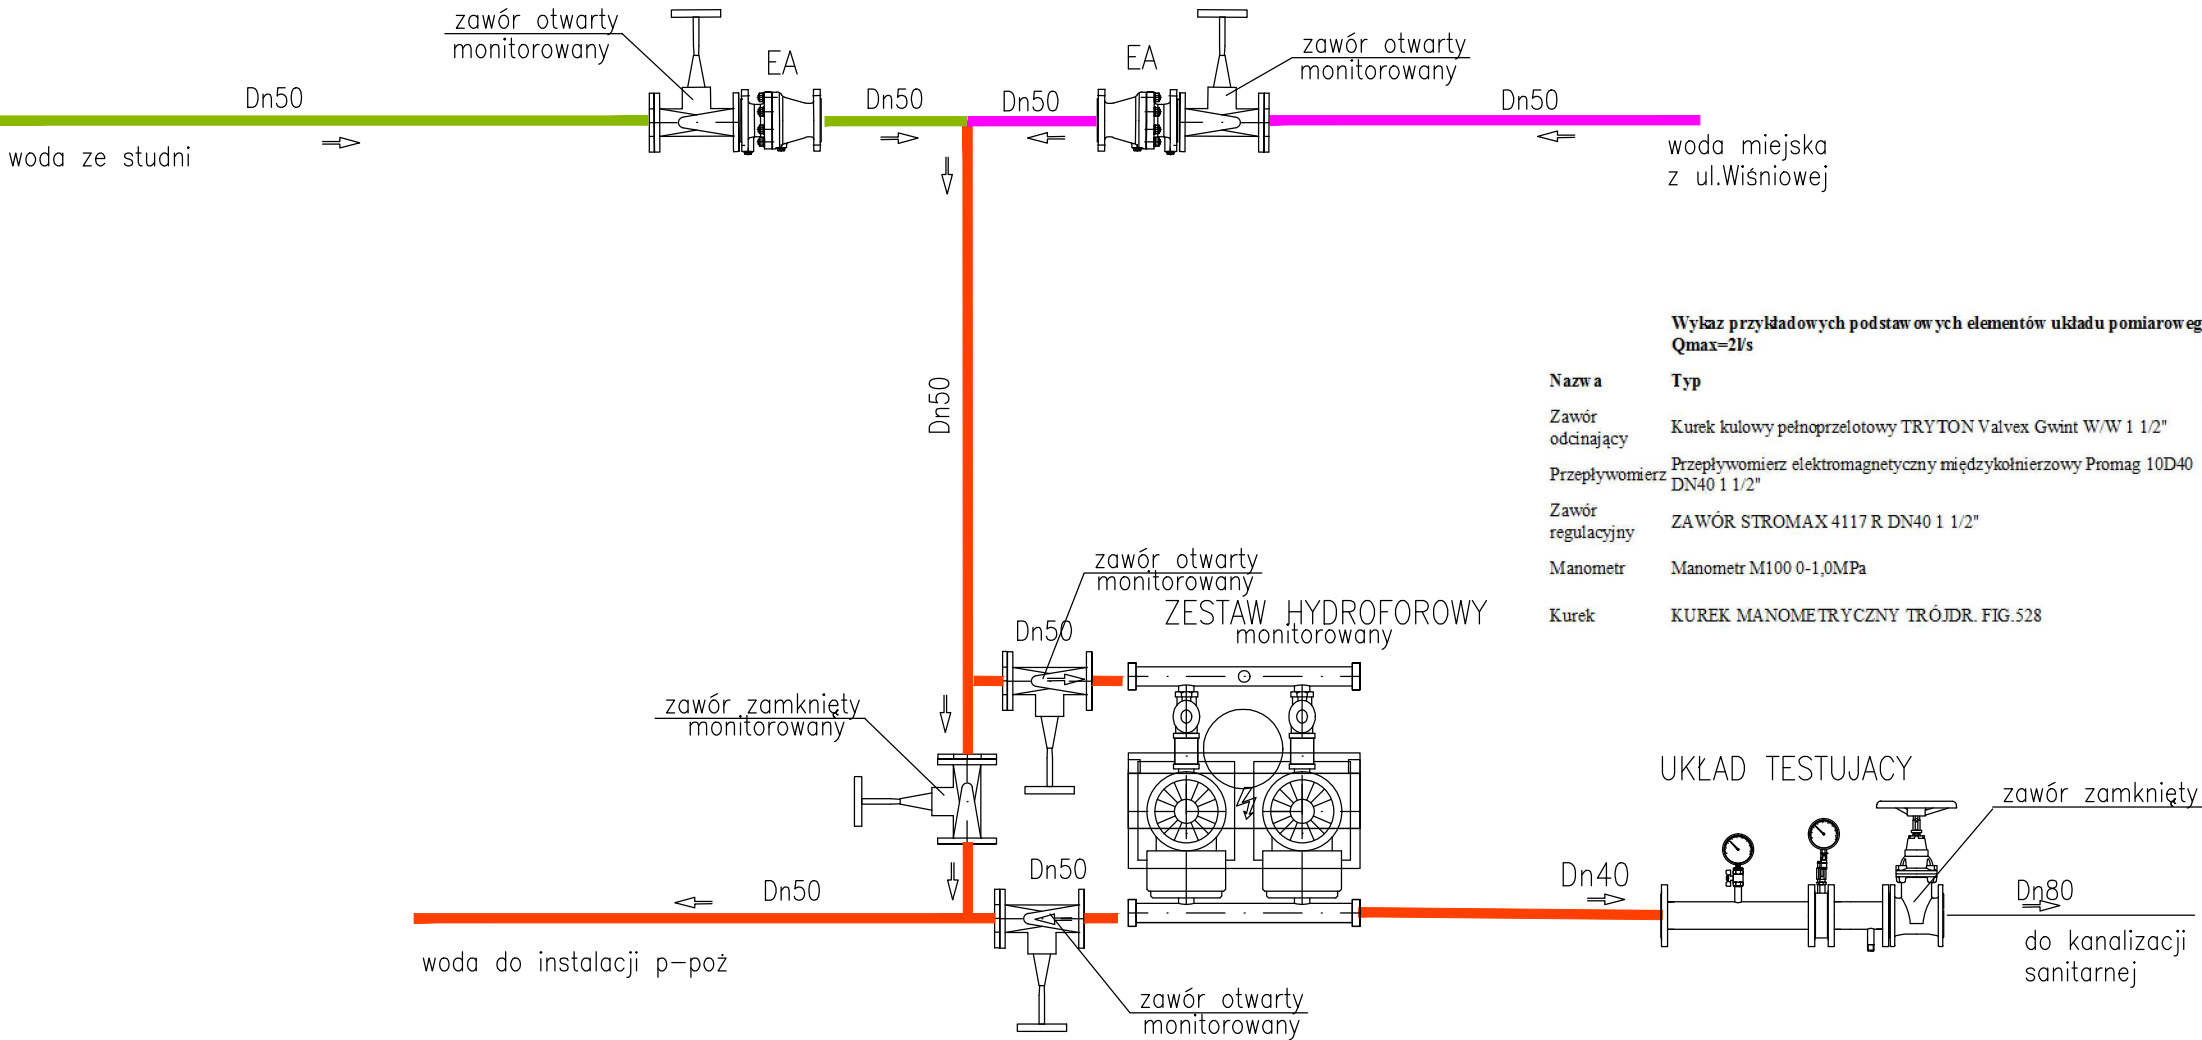

| Wykaz przykładowych podstawowych elementów układu pomiarowego DN40 Qmax=2l/s |                                                                              |                  |
|------------------------------------------------------------------------------|------------------------------------------------------------------------------|------------------|
| Nazwa                                                                        | Typ                                                                          | Numer katalogowy |
| Zawór odcinający                                                             | Kurek kulowy pełnoprzelotowy TRYTON Valvex Gwint W/W 1 1/2"                  | 1456200          |
| Przepływomierz                                                               | Przepływomierz elektromagnetyczny międzykołnierzowy Promag 10D40 DN40 1 1/2" | 2864708          |
| Zawór regulacyjny                                                            | ZAWÓR SIROMAX 4117 R DN40 1 1/2"                                             | 1 4117 65        |
| Manometr                                                                     | Manometr M100 0-1,0MPa                                                       | MAN-000-0034     |
| Kurek                                                                        | KUREK MANOMETRYCZNY TRÓJDR. FIG.528                                          | ZAW-153-0003     |

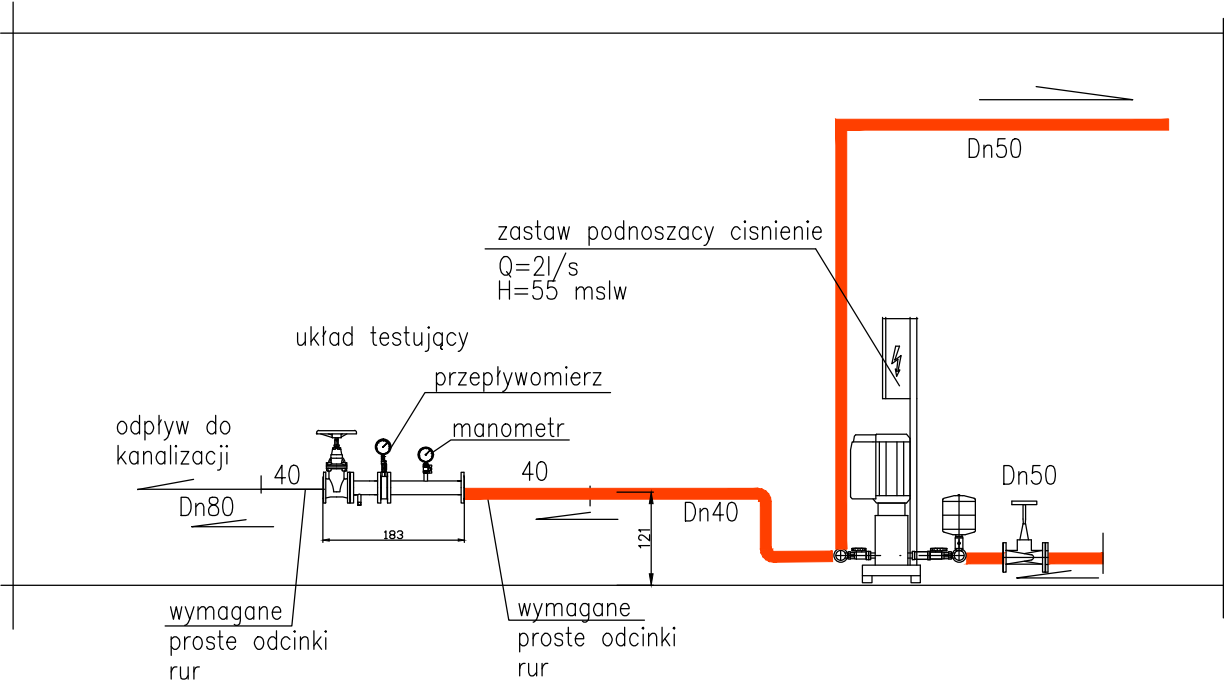

OZNACZENIA

|  |                                                     |
|--|-----------------------------------------------------|
|  | woda dla potrzeb p-poż                              |
|  | woda ze studni                                      |
|  | woda z sieci miejskiej w ul.Wiśniowej               |
|  | woda z układu testującego do kanalizacji sanitarnej |

Projekt ten jest własnością autora i jest chroniony przez Ustawę o prawie autorskim i prawach pokrewnych. Wprowadzanie zmian do projektu lub kopiowanie oraz używanie tych rysunków do jakichkolwiek innych celów bez wcześniejszego uzyskania pisemnej zgody autora jest zabronione.

STEFAN GŁĄZ  
DZIAŁALNOŚĆ W ZAKRESIE ARCHITEKTURY  
02-550 Warszawa ul. J. Dąbrowskiego 1m8 REGON:142 453 154, NIP: 521-168-81-60  
Tel. 22 845 18 38; e-mail: stefan\_g@poczta.onet.pl

KANIEWSKI ARCHITEKCI  
KRZYSZTOF KANIEWSKI  
02-798 Warszawa ul. Pod Lipą 1/39 REGON 146 906 167, NIP: 891-150-99-59  
Tel. 532 828 853; e-mail: krzykaniewski@interia.pl

|                   |                             |
|-------------------|-----------------------------|
| Faza opracowania: | PROJEKT WYKONAWCZY ZAMIENNY |
|-------------------|-----------------------------|

|                      |   |
|----------------------|---|
| Nazwa/adres obiektu: | Budynek A1<br>Szpital Specjalistyczny im. Świętej Rodziny SPZOZ<br>ul. Madalińskiego 25 02-544 Warszawa |
|----------------------|---|

|                         |                                                                                               |
|-------------------------|-----------------------------------------------------------------------------------------------|
| Inwestor / Zamawiający: | Szpital Specjalistyczny im. Świętej Rodziny<br>Samodzielny Publiczny Zakład Opieki Zdrowotnej |
|-------------------------|-----------------------------------------------------------------------------------------------|

|                  |                                      |
|------------------|--------------------------------------|
| Adres Inwestora: | ul. Madalińskiego 25 02-544 Warszawa |
|------------------|--------------------------------------|

|                |                                              |
|----------------|----------------------------------------------|
| Nazwa zadania: | Wykonanie dokumentacji projektowej zamiennej |
|----------------|----------------------------------------------|

|               |                         |                      |        |
|---------------|-------------------------|----------------------|--------|
|               | Imię i Nazwisko         | Specjalność, nr upr. | Podpis |
| Projektant:   | mgr inż. Danuta Dudonis | Wa35/91              |        |
| Opracował(a): |                         |                      |        |
| Sprawił:      | mgr inż. Maria Lenarska | St-292/90            |        |

|         |                     |       |          |
|---------|---------------------|-------|----------|
| Branża: | SANITARNA WOD - KAN | Data: | 08.2014r |
|---------|---------------------|-------|----------|

|                |                                         |        |     |
|----------------|-----------------------------------------|--------|-----|
| Nazwa rysunku: | SCHEMAT INSTALACJI<br>W POMPOWNI BUD.A1 | Skala: | --- |
|----------------|-----------------------------------------|--------|-----|

|                     |            |
|---------------------|------------|
| Zakres opracowania: | BUDYNEK A1 |
|---------------------|------------|

|                |                         |         |        |             |      |       |         |
|----------------|-------------------------|---------|--------|-------------|------|-------|---------|
| Numer rysunku: | Nr kontraktu            | Stadium | Branża | Opracowanie | Etap | Numer | Rewizja |
|                | - PW - S - WK - 0 - R16 |         |        |             |      |       | 0       |