

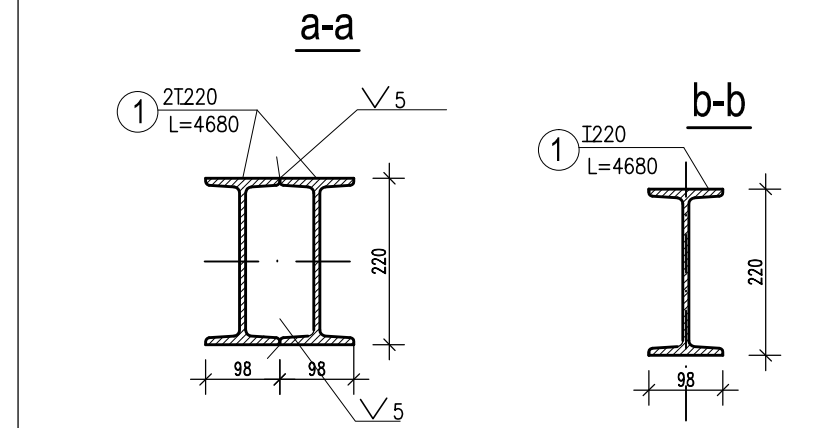
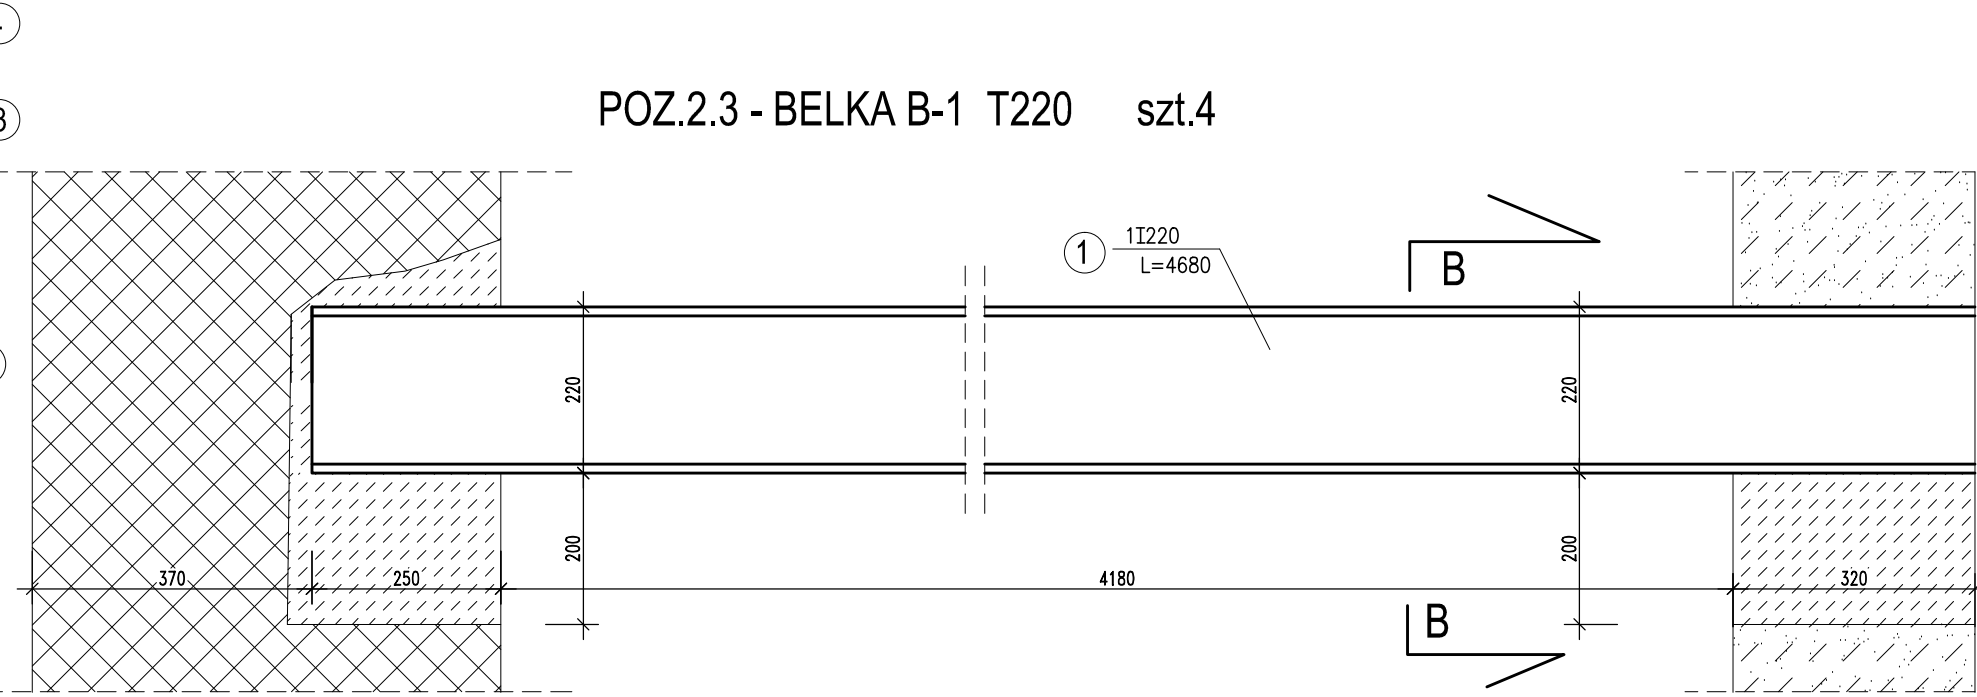
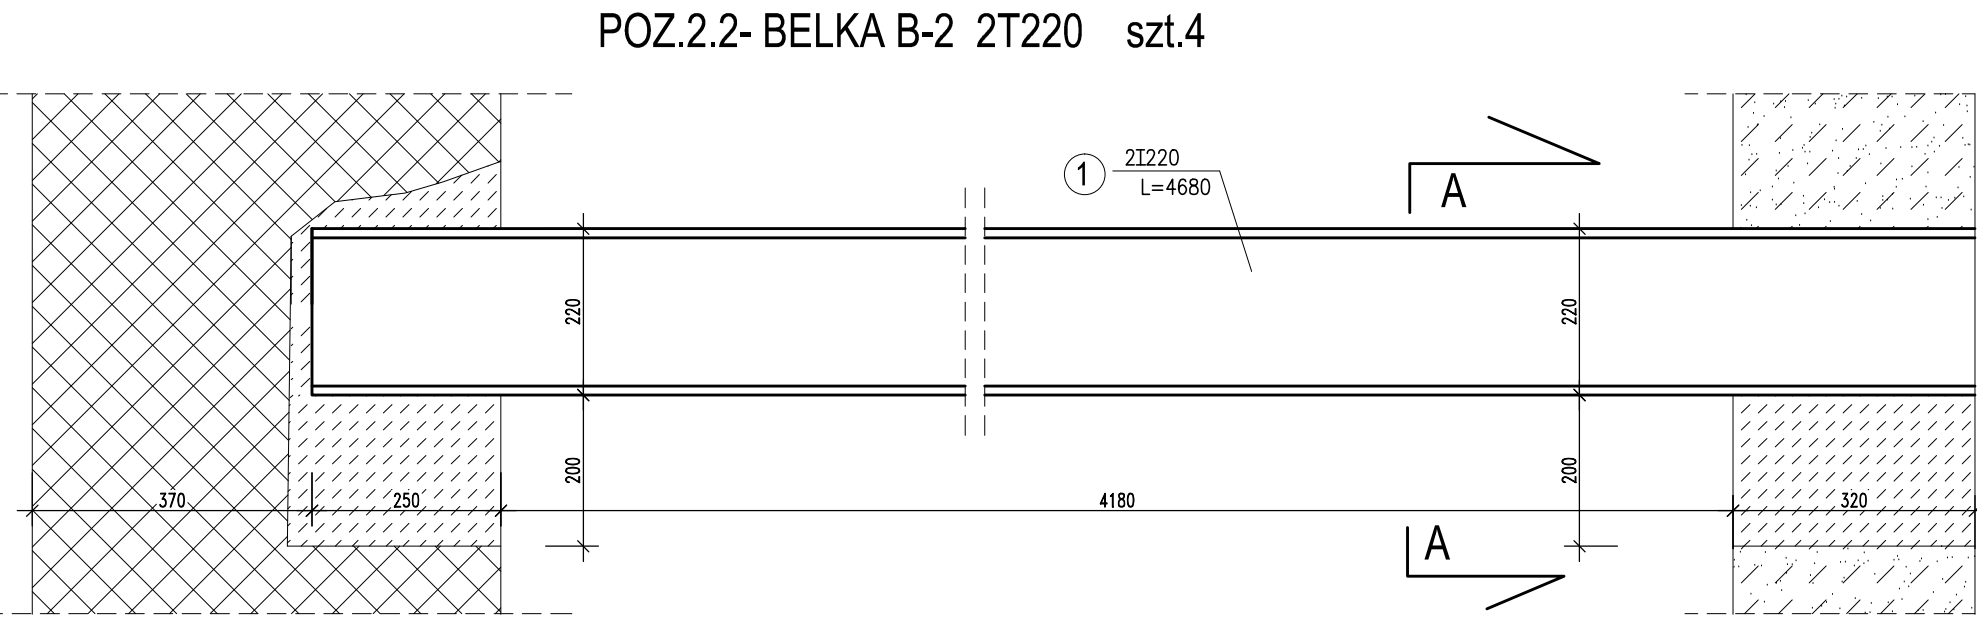
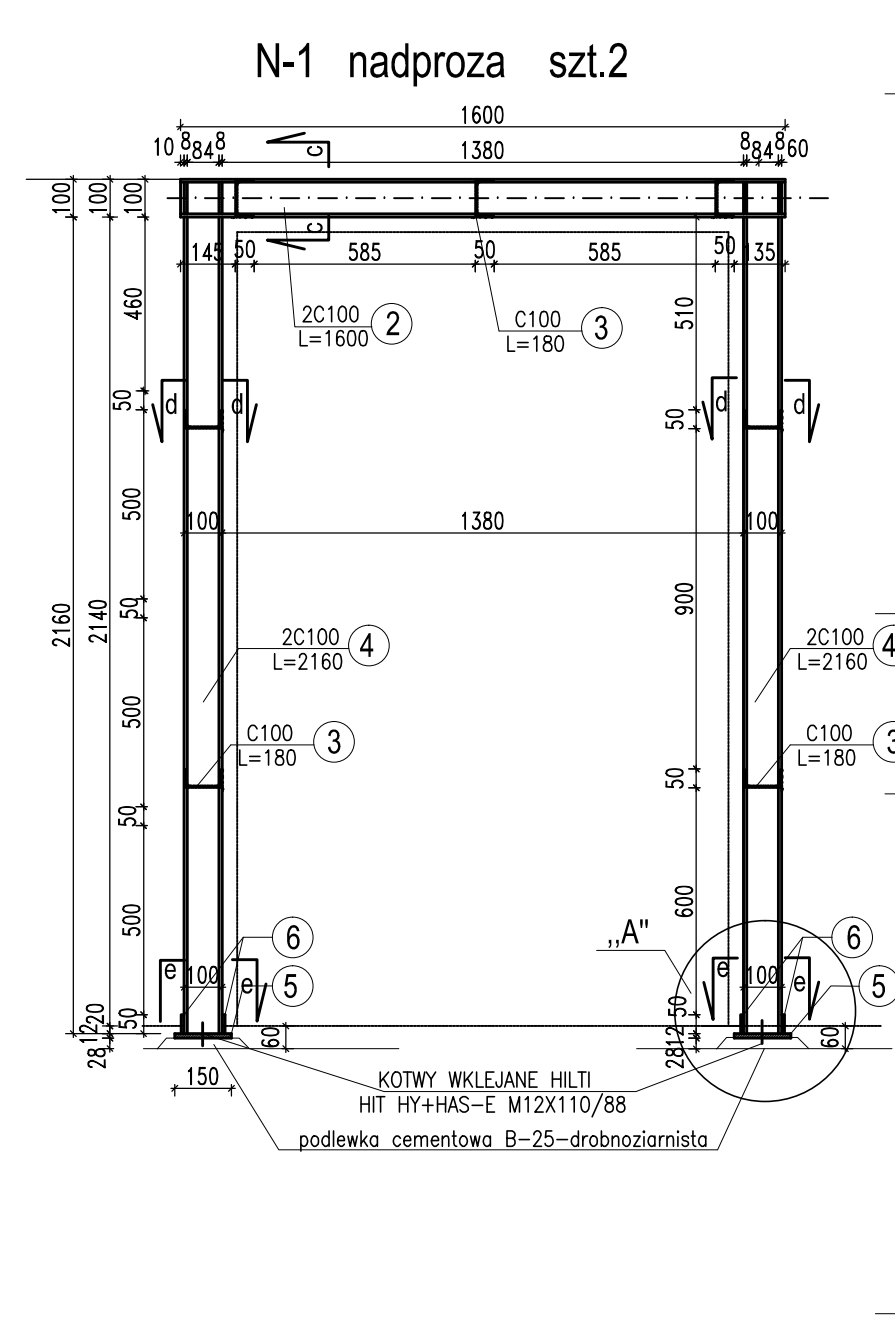


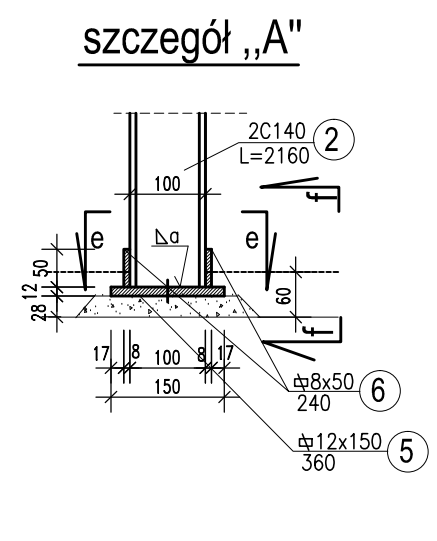

Wszystkie prace budowlane wykonać zgodnie z warunkami technicz. wykonania i odbioru robót

- UWAGA:**
- BETON B-25 (C-20/25)
STAŁ ŻEBROWANA St500S AIIIIN
STAŁ GŁADKA St0S A-0
STAŁ PROFILOWA St3SX A-I
ELEKTRODY ER 1.46
wszystkie elementy stykające łączyć na spoiny pachwinowe a=0.7g
- PRZED ROZPOCZĘCIEM PRAC BUDOWLANYCH NALEŻY SPRAWDZIĆ WYMIARY ORAZ RZĘDNE POZIOMÓW KONDYGNACJI W MIEJSCU PROJEKTOWANEJ KLATKI SCHODOWEJ KL2
 - RYSEK RZUTU RÓWNOLEGŁY ŁĄCZNIE Z PROJEKTEM ARCHITEKTONICZNYM ORAZ Z PROJEKTAMI INSTALACYJNYMI.
 - RZUT KL.SCHODOWEJ W POZ.WYS.PARTERU I P WG RYS. NR1
 - PRZED ROZPOCZĘCIEM ROBÓT NALEŻY ZAPOZNAĆ SIĘ Z OPISEM TECHNICZNYM W PRZYPADKU JAKICHKOLWIEK WĄTPLIWOŚCI SKONTAKTOWAĆ SIĘ Z PROJEKTANTEM KONSTRUKCJI.
 - BELKI STAŁOWE KL.SCHODOWEJ ZABEZPIECZYĆ PRZECIWOŻAROWO (np.PROMAT) I ANTYKOROZYJNIE WG OPISU TECH.
 - PRACE SPAWALNICZE POWINNY BYĆ WYKONYWANE PRZEZ FACHOWCÓW Z UPRAWNIENIAMI
 - WYMIARY ELEMENTÓW STAŁOWYCH USTALIĆ NA MONTAŻU
 - ZABEZPIECZENIA ANTYKOROZYJNE I PRZECIWOŻAROWE WG OPISU TECH.

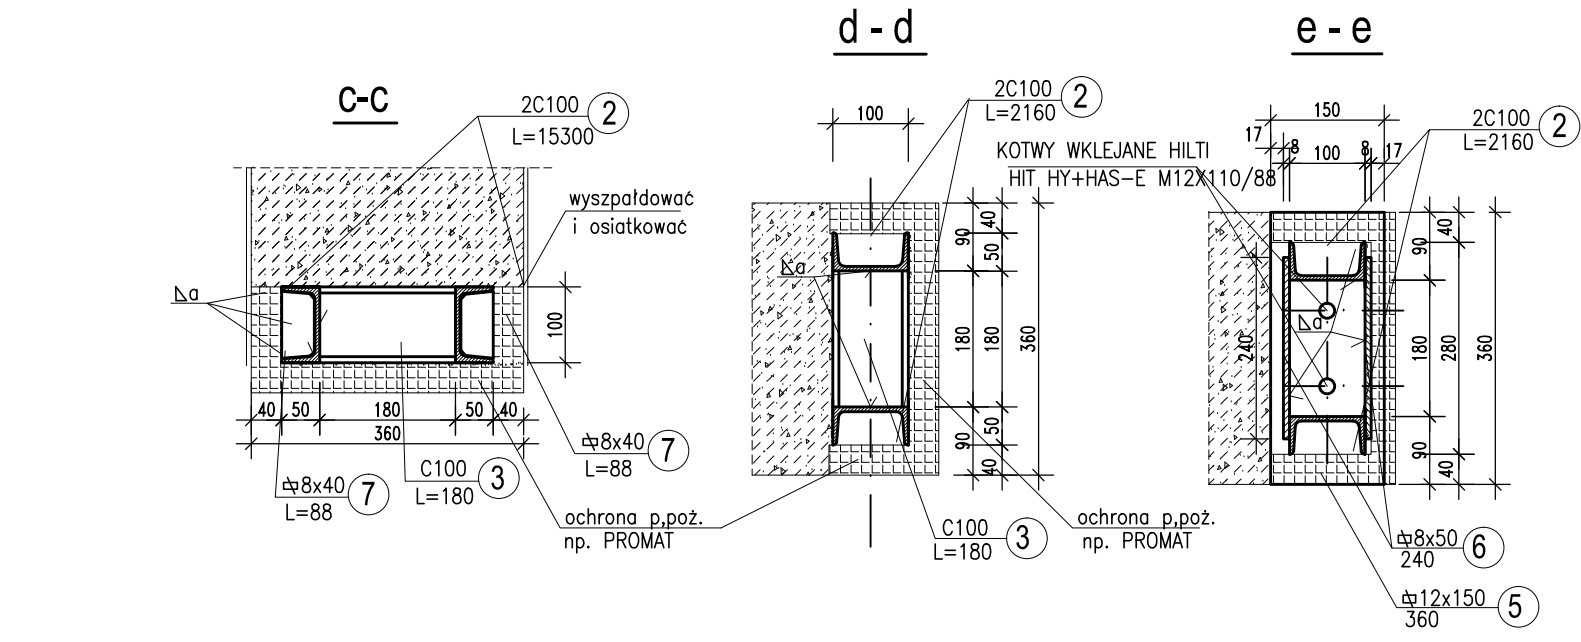

ZESTAWIENIE STAŁI PROFILOWEJ NR1p do rys nr3									
TEMAT: PW-SZPITAL GINEK.POŁOŻ W WARSZAWIE ul.Madalińskiego25 - BUDYNEK A1									
Poz.	Profil	Długość [m]	Sztuk	Łączna długość [m]	Ciężar jednostkowy [kg/m]	Ciężar ogółem [kg]	Materiał	INNE	
1	2	4	5	6	7	8	9	10	
ment.			Sztuk	1			Rys.03		
1	T220	4680	12	58,160	31,100	1748,58	St3SX		
2	C100	1600	4	6,400	8,320	53,28	St3SX		
3	C100	180	14	2,520	8,320	20,97	St3SX		
4	C100	2160	8	17,280	8,320	143,77	St3SX		
5	bl.150x12	360	4	1,440	14,100	20,30	St3SX		
6	bl.50x8	240	8	1,920	3,140	6,03	St3SX		
7	kotwy wklejane HILTI HITHY+HAS-EM12x110/88		8				St3SX		
8							St3SX		
9							St3SX		
10							St3SX		
11							St3SX		
Suma:						1991			
Dodatek na spoiny 1,8%:						36			
Ciężar elementu:						2027			
Ciężar				1	elementów:	2027			

II ETAP

USŁUGI PROJEKTOWO – BUDOWLANE

Bohdan Żywicki 03 – 833 WARSZAWA UL. Podkarpacka 10/13, Tel.kom 661430406, email.zywicki@o2.pl

PROJEKT WYKONAWCZY ZAMIENNY		NR UPRAWNIEN	PODPIS
OBIEKT	PROJEKTOWAŁ	mgr inż.Bohdan Żywicki	SI-73/85
SZPITAL GINEKOLOGICZNO– POŁOŻNICZY im ŚWIĘTEJ RODZINY ul MADALIŃSKIEGO25, 02-544 WARSZAWA –ROZBUDOWA – BUD. A1	OPRACOWAŁ	tech.E.Sawiczewska	
NADZORCA	SPRAWDZIŁ	mgr inż.Danuta Czuma	SI-505/85
KONSTRUKCJA– modernizacja i przebudowa bud. A1	PRACOWNIA	PW	1:10, 1:20
POZ.2–KL.SCHOD. KL.2 – BELKI STAŁOWE B-1, B-2, NADPROŻE R-1 – str.lewa	BRANŻA	KONSTRUKCJA	NR RYS. A1–RK/03