

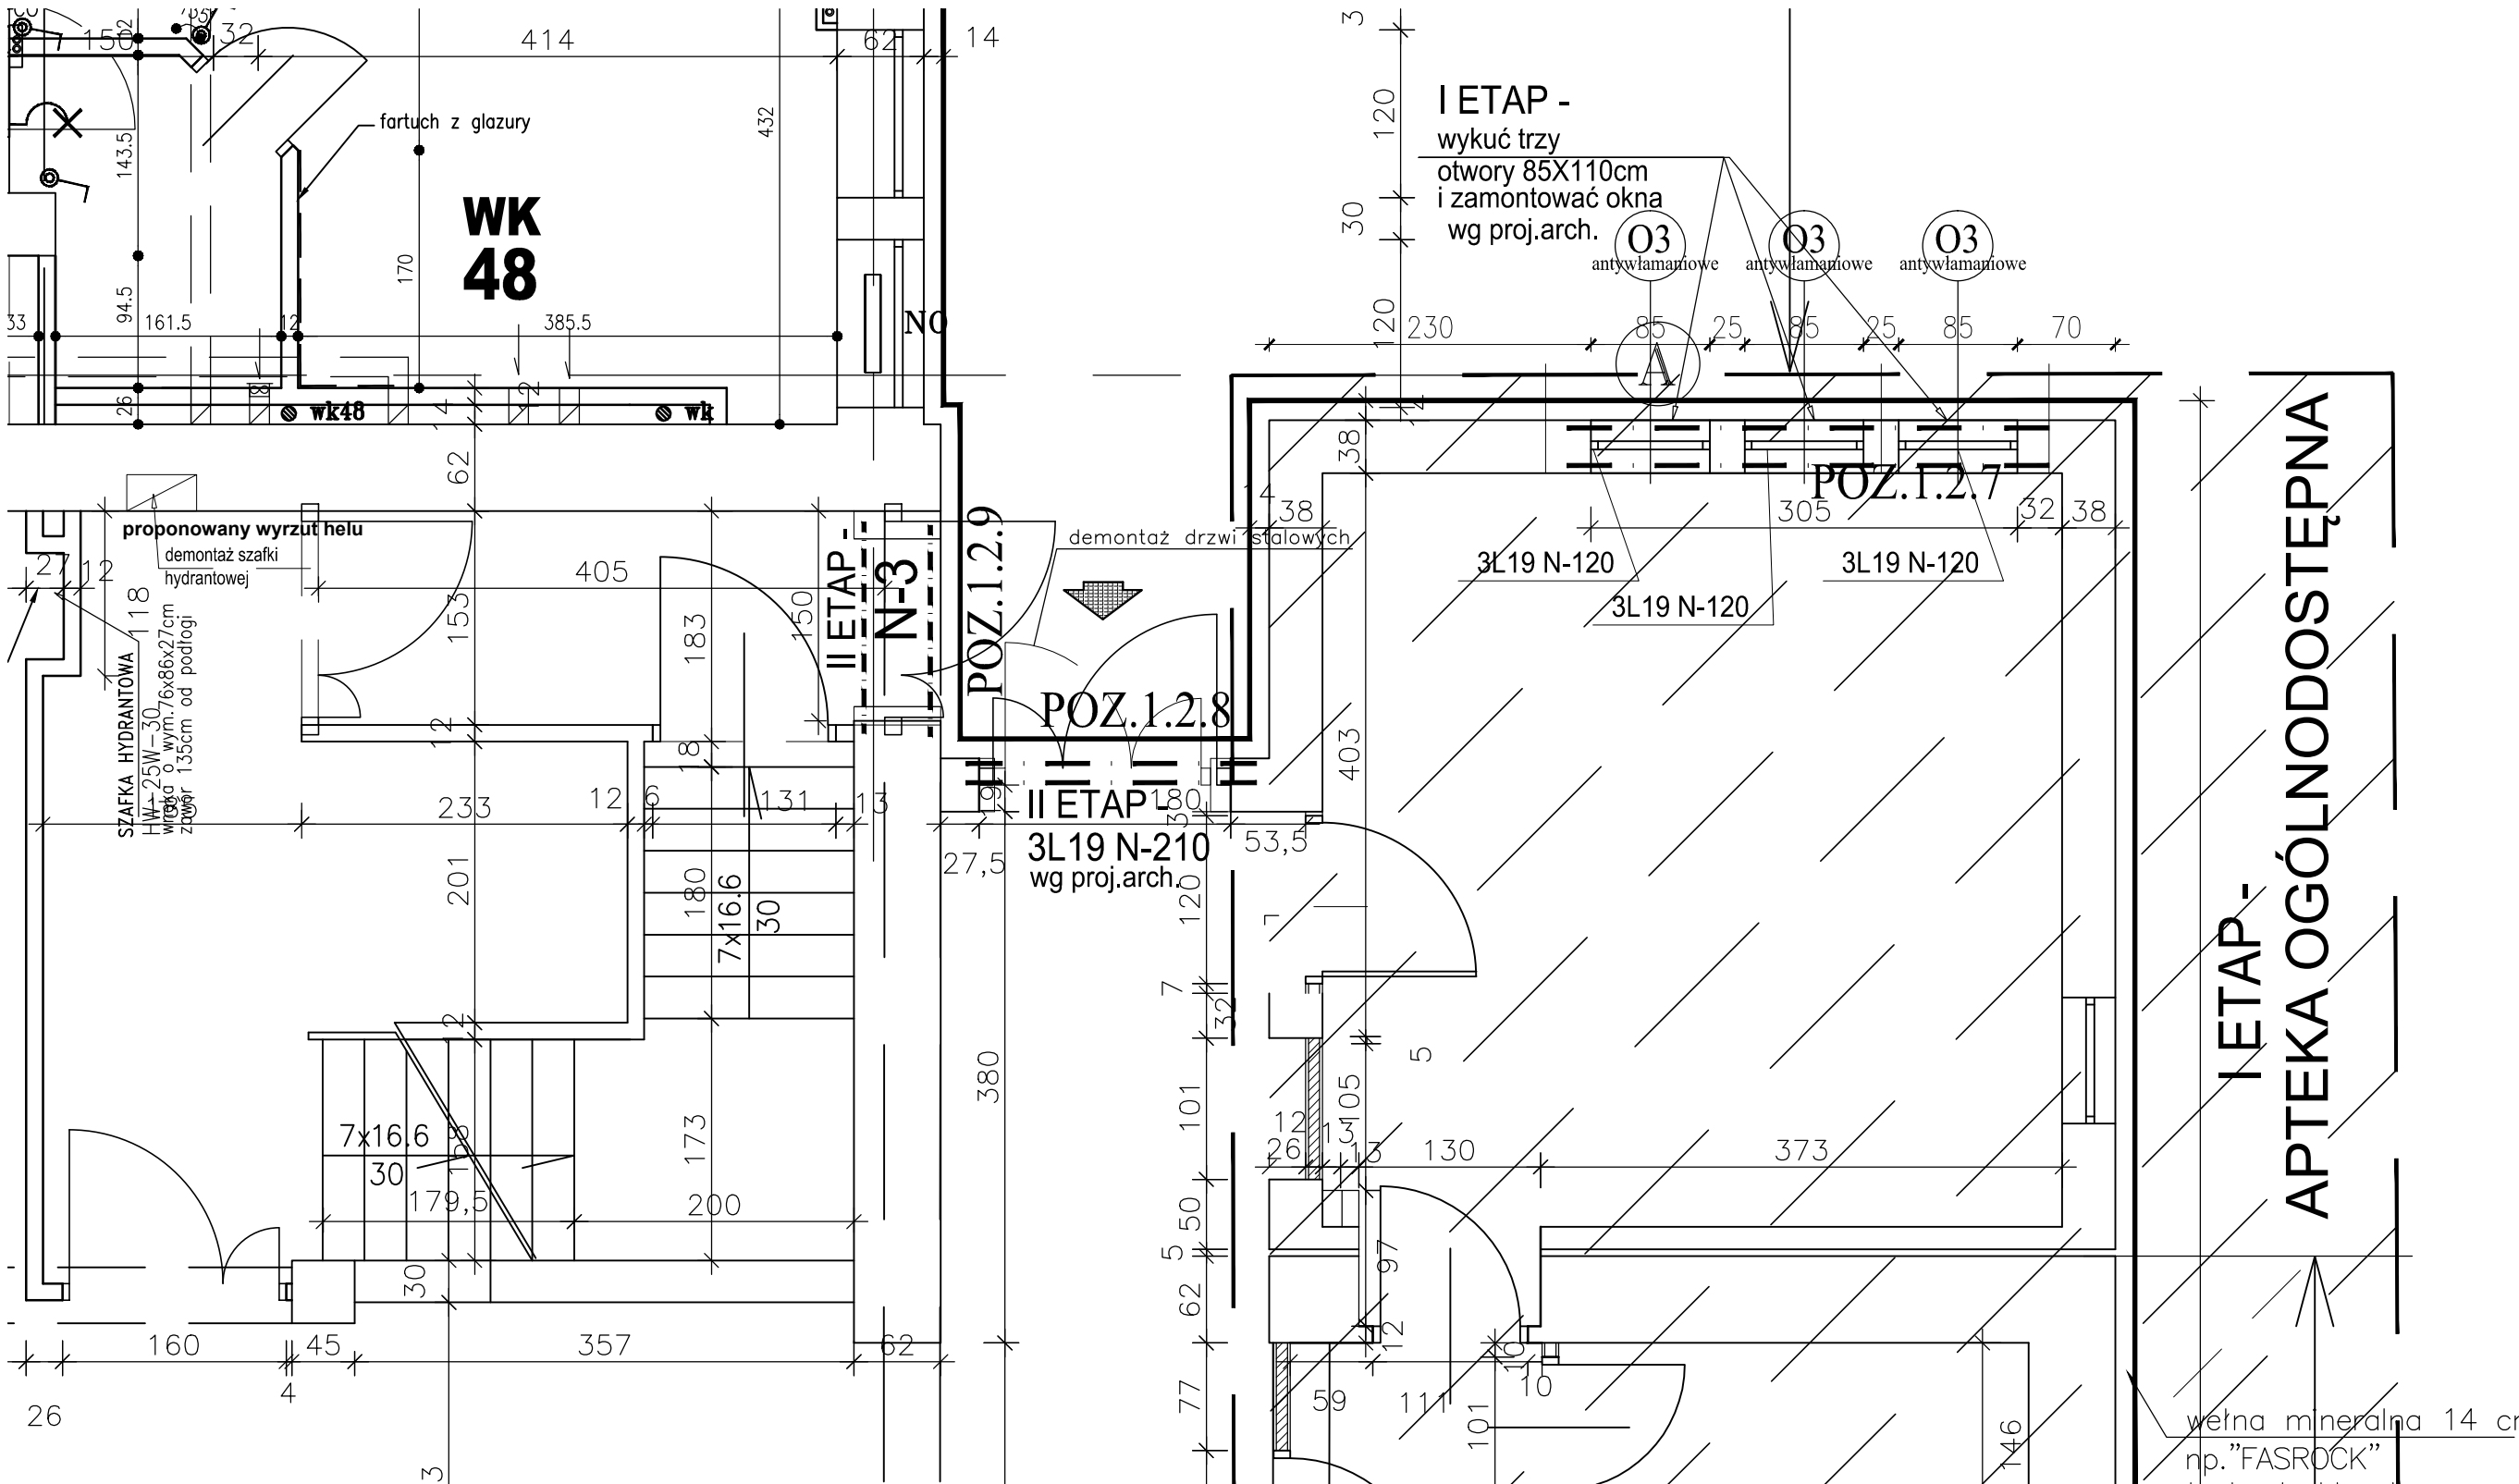


DODATKOWE NADPROŻA NAD PROJEKTOWANYMI OKNAMI W IZBIE EKSPEDYCYJNEJ - strona prawa 1:50

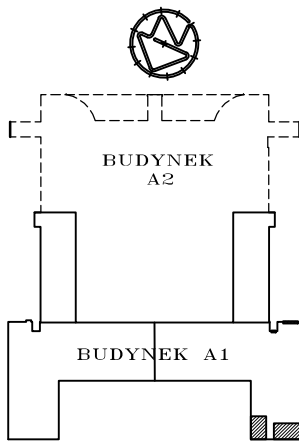

SCHEMAT PROJ. KL.SCHODOWEJ KL-5 i STROPU PROJEKTOWANEGO W MIEJSCU ISTN. KL.SCHOD. W POZ. 0.00 - strona prawa 1:50

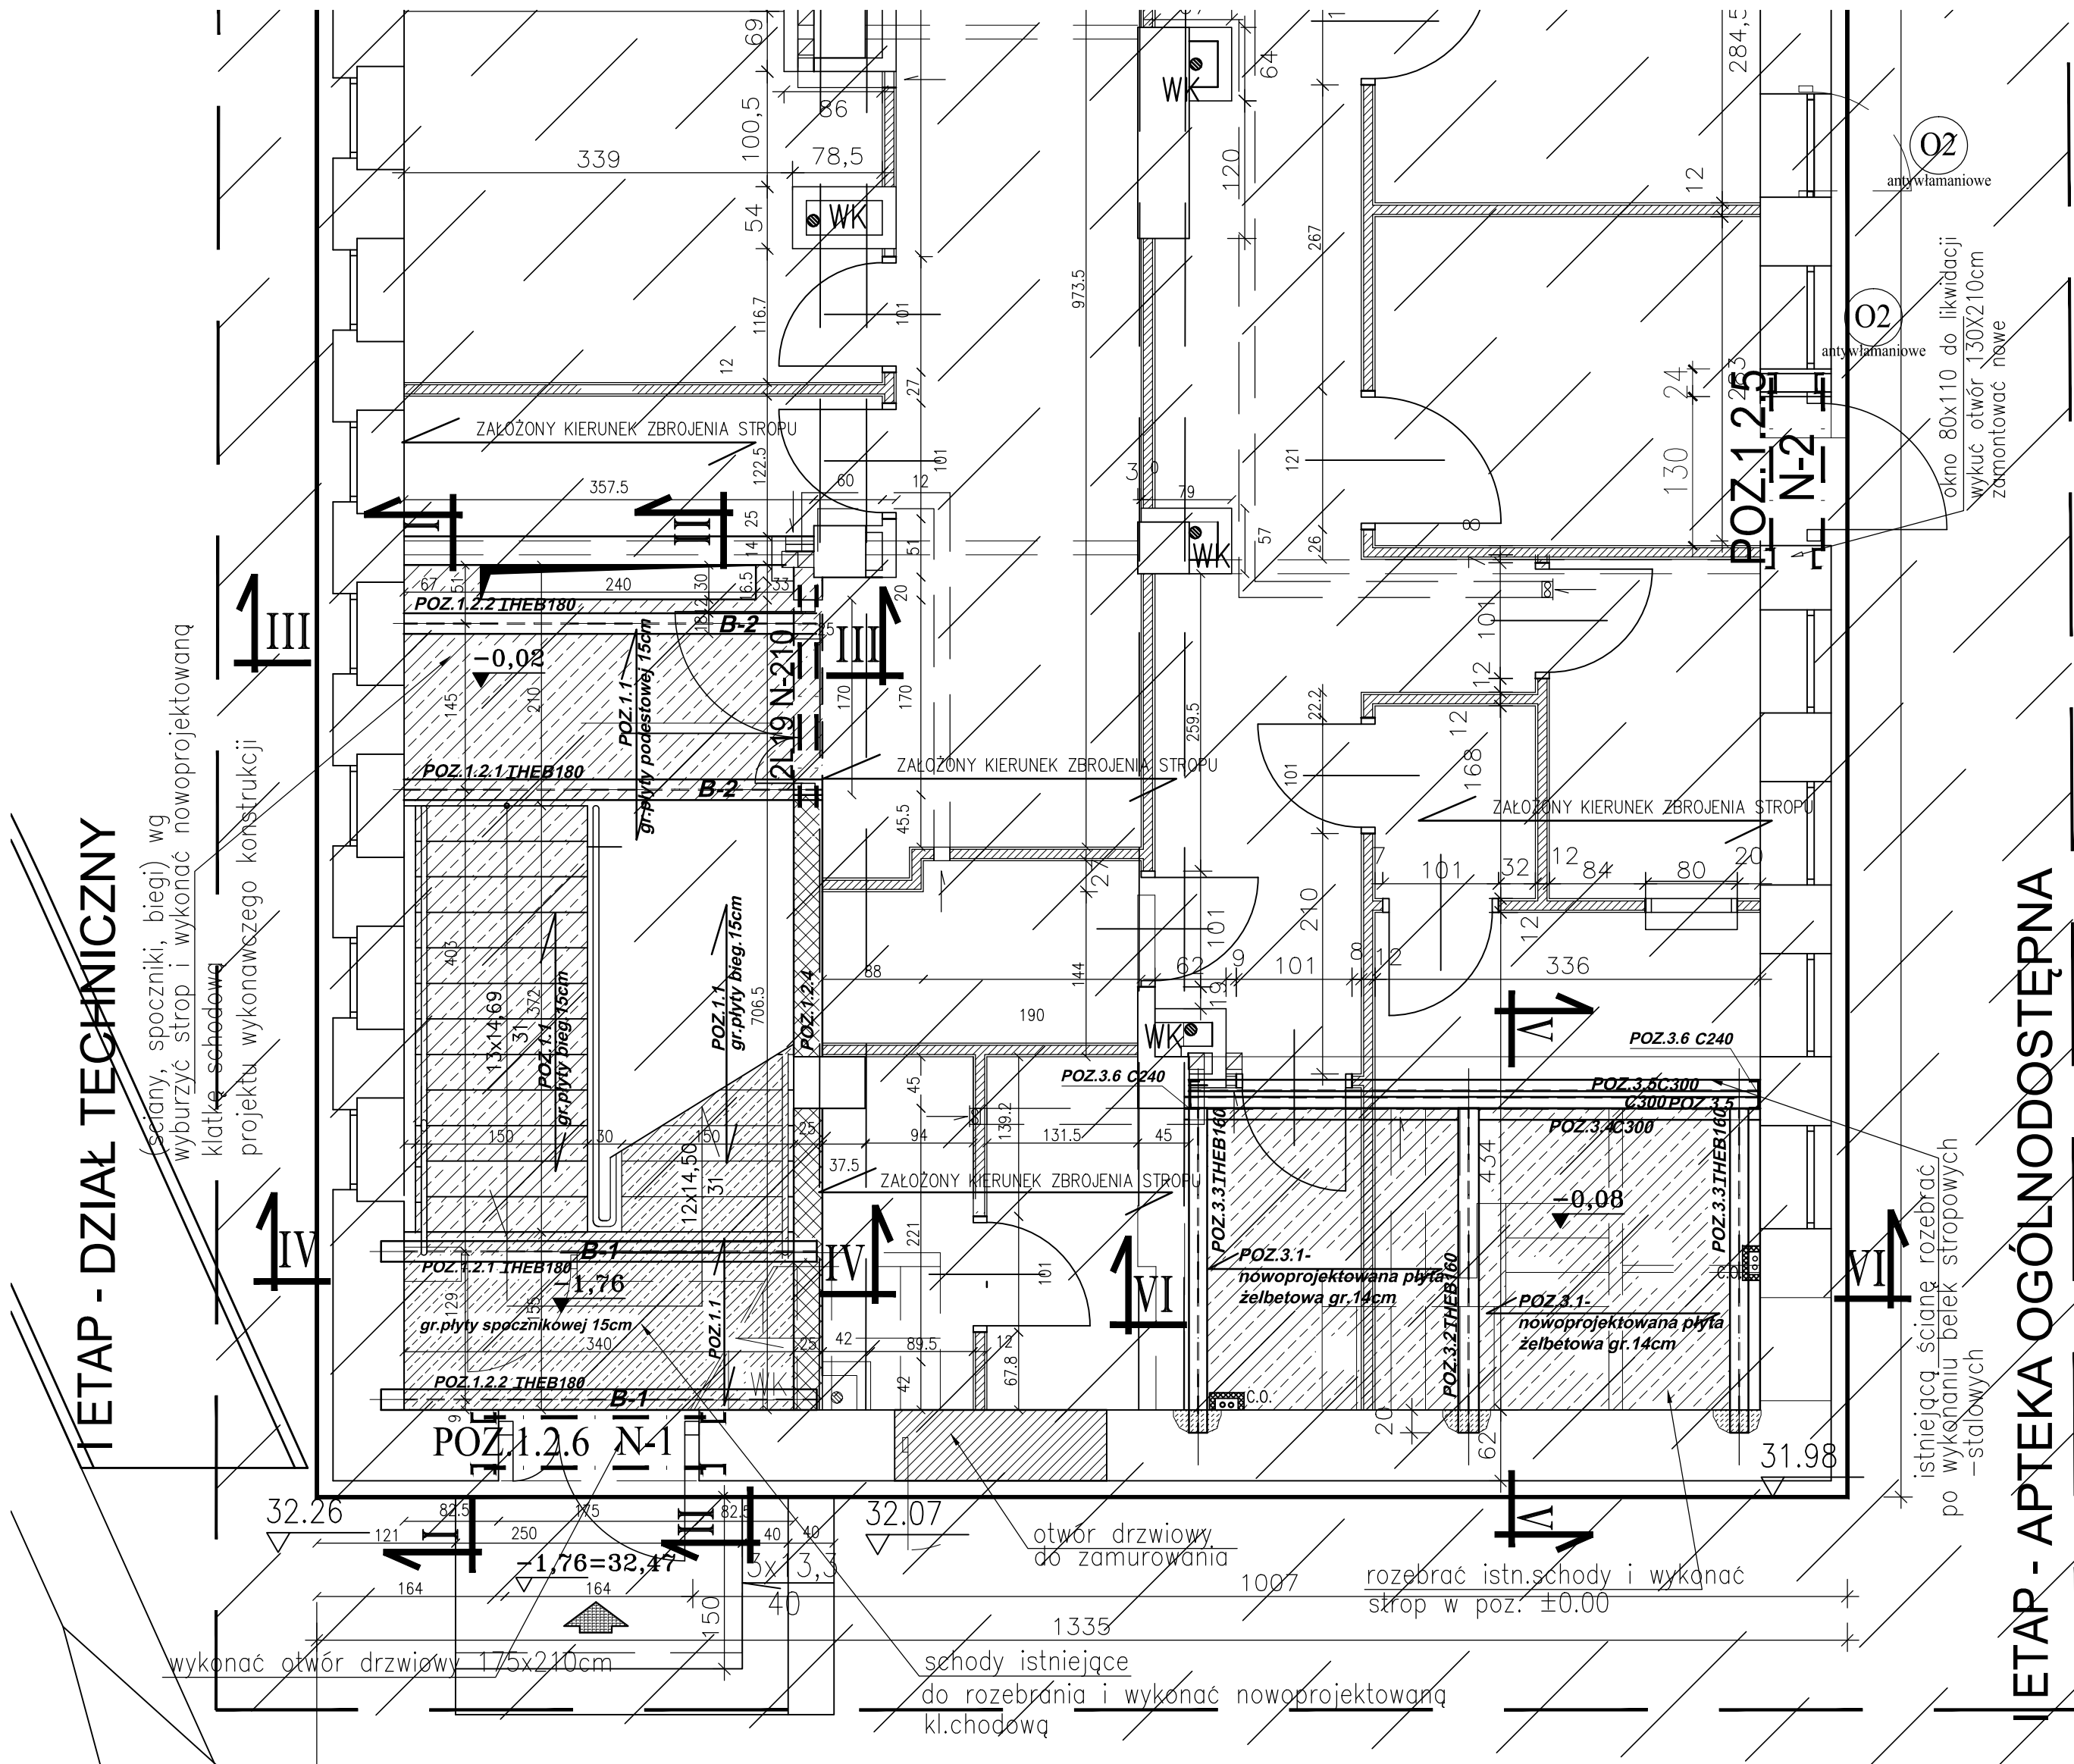

RYSunek dotyczy wykonania I ETAPU - APTEKA I DZIAŁ TECHNICZNY

WYKAZ BELEK NADPROŻOWYCH PRF. typ L19 do wykonania I ETAPU (apteki ogólnodostępnej i działu technicznego)

L19/N-120 szt. 9
L19/N-210 szt. 2

WYKAZ BELEK NADPROŻOWYCH PRF. typ L19 do wykonania II ETAPU pozostałej części MODERNIZACJI

L19/N-210 szt. 3

Wszystkie prace budowlane wykonać zgodnie z warunkami technicz. wykonania i odbioru robót

UWAGA:
BETON B-25 (C-20/25)
STAŁ ZEBROWANA S1600S AIIIIN
STAŁ GŁADKA S10S A-0
STAŁ PROFILOWA S160S A-I
ELEKTRODY ER 1.48

UWAGI ODNOŚNIE WYKONAWSTWA:

- PRZED ROZPOCZĘCIEM PRAC BUDOWLANYCH NALEŻY SPRAWDZIĆ WYMIARY ORAZ RZĘDNE POZIOMY KONDYGNACJI W MIEJSCU PROJEKTOWANEJ KL-SCHODOWEJ I PROJ-STROPU
- WYMIARY ELEMENTÓW STALOWYCH USTALIĆ NA MONTAŻU PO ODKUCIU TYNKÓW
- OTWORY W ŚCIANACH NALEŻY WYKUWAĆ PO ZMONTOWANIU OSTATECZNYM BELEK I NADPROŻY
- USTYUWANIE PROJEKTOWANYCH OTWORÓW W STROPACH NALEŻY PRZYJMOWAĆ WG PROJEKTU ARCHITEKTONICZNEGO
- DO USTYUWANIA I WYKONYWANIA OTWORÓW (W.K. C.O. ...) W STROPIE NALEŻY PRZYSTĄPIĆ PO WNIKLIWYM SPRAWDZENIU UŁOŻENIA BELEK STROPU GĘSTOZEBROWEGO ZGODNIE Z ZAŁOŻONYM NA SCHEMACIE KIERUNKIEM A KIERUNKIEM UŁOŻENIA ZBROJENIA NOŚNEGO W NATURZE .
- OTWORY WYKUWAĆ W PUSTAKACH NIE NARUSZAJĄC ZEBER STROPOWYCH.
- RYSunek ROZPATRYWAĆ ŁĄCZNIE Z PROJEKTEM ARCHITEKTONICZNYM ORAZ Z PROJEKTAMI INSTALACYJNYMI.
- ZABEZPIECZENIA ANTYKOROZYJNE I PRZECIWPÓŻAROWE
- WG OPISU TECH.
- PRACE SPAWALNICZE POWINNY BYĆ WYKONYWANE PRZECZ FACHOWCÓW Z UPRAWNIENIAMI
- NOWOPROJEKTOWANE ŚCIANY DZIAŁOWE Z PŁYT GK
- PRZED ROZPOCZĘCIEM ROBÓT NALEŻY ZAPOZNAĆ SIĘ Z OPISEM TECHNICZNYM W PRZYPADKU JAKICHKOLWIEK WĄTPLIWOŚCI SKONTAKTOWAĆ SIĘ Z PROJEKTANTEM KONSTR.
- PRZEKROJE I - II - II NA RYS. NR 10
- PRZEKROJE III - III - IV - IV NA RYS. NR 9
- PRZEKROJE V-V - I - VI - VI NA RYS. NR 11
- NADPROŻA STAŁOWE N-1,N-2,N-3 WG RYS.NR8

ZAŁOŻONY KIERUNEK ZBROJENIA STROPU - SPRAWDZIĆ W NATURZE

RYSunek dotyczy wykonania: - I ETAPU - APTEKA I DZIAŁ TECHNICZNY do poz. -0.02
- II ETAPU - POZOSTAŁA CZĘŚĆ MODERNIZACJI (N-3)

USEUGI PROJEKTOWO - BUDOWLANE

Bohdan Żywicki 00 - 000 WARSZAWA UL. Podskarżowska 10/15, Tel: 061 430 04 00, email: zywicki@wp.pl		NR UPRAWNIENIA	PODPIS
PROJEKT WYKONAWCY ZAMIENNY			
OBJEKT SZPITAL GINEKOLOGICZNO - POŁOŻNICZY Im ŚWIĘTEJ RODZINY ul. MADAŁIŃSKIEGO 25, 02-544 WARSZAWA - ROZBUDOWA		PRACOWNIA mgr inż.Bohdan Żywicki mgr inż.E.Sewiczewska mgr inż.Danuta Czuma	DATA 08-08/83 08-08/85
Tytuł opracowania KONSTRUKCJA - modernizacja i przebudowa bud. A1		PRACOWNIA mgr inż.Bohdan Żywicki mgr inż.E.Sewiczewska mgr inż.Danuta Czuma	DATA 08-08/83 08-08/85
Tytuł robót POZ.1-KL.SCHOD. KL.5-SCHEMAT w poz.-0.02 SCHEMAT PROJ.STROPU POZ.3 w poz.-0.08-str.p		PW PW PW	DATA 1:50 08. 2014
NR RYS. A1-RK/05			