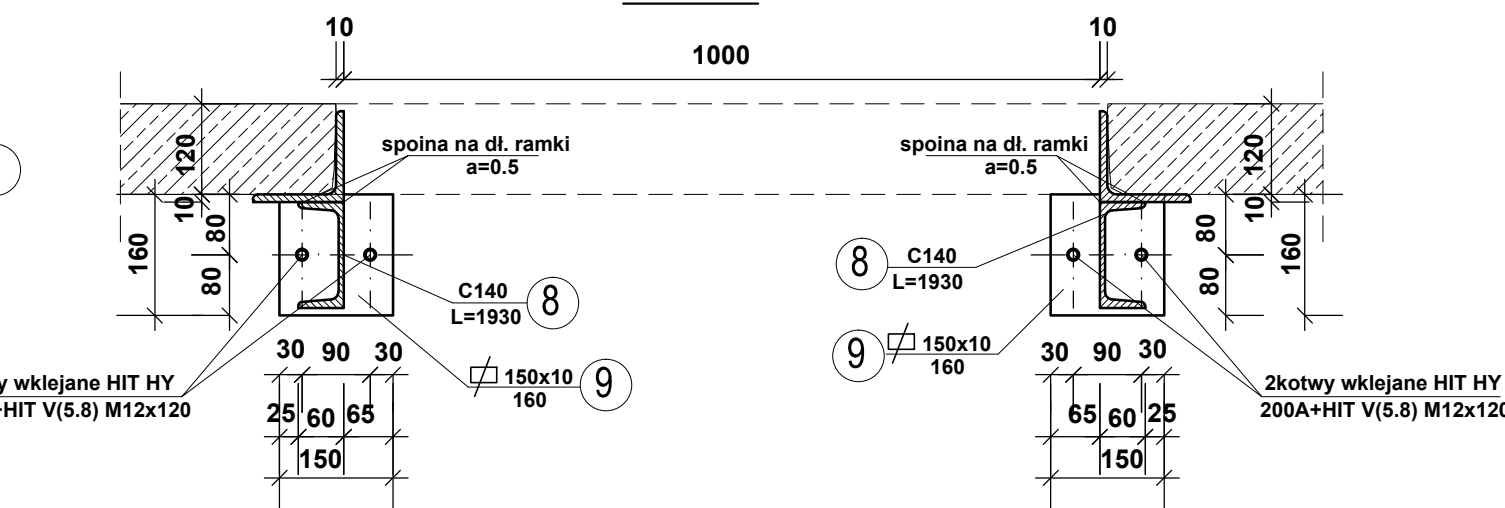
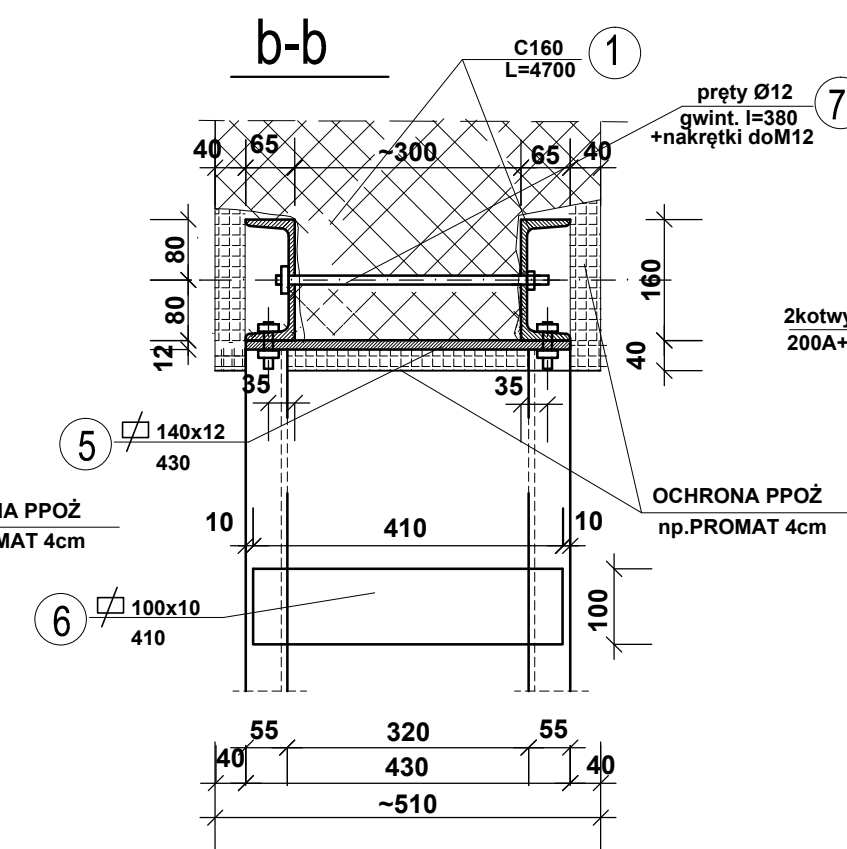
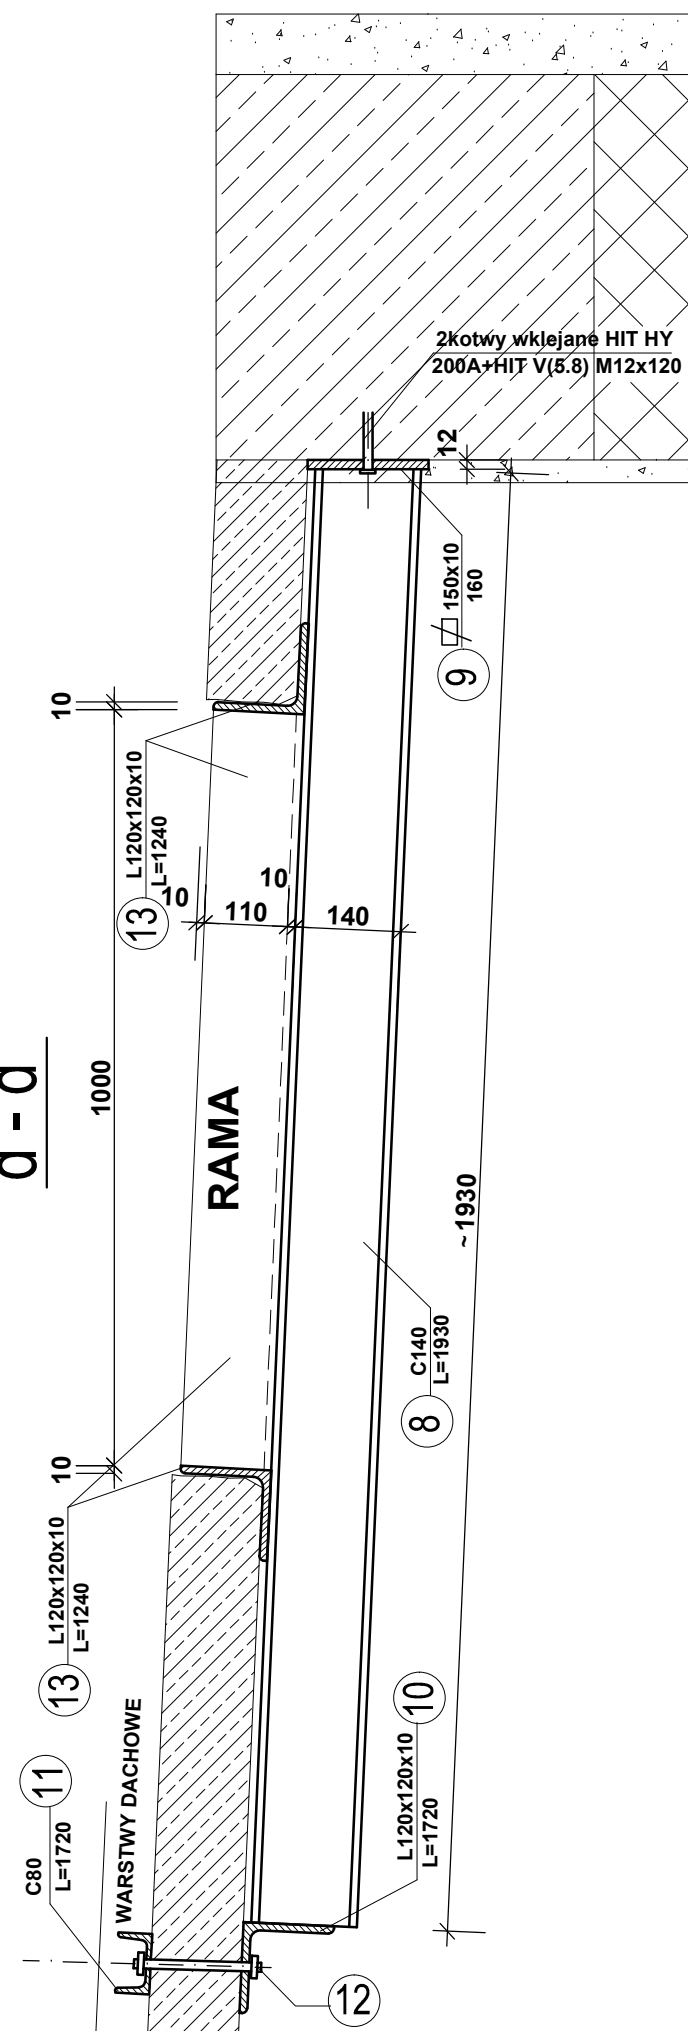


[illegible]

ZESTAWIENIE STALI PROFILOWEJ NR5p do rys nr13								
TEMAT : PW-SZPITAL GINEK.-POŁOŻ w WARSZAWIE ul.Madalińskiego25 - BUDYNEK A1								
Poz.	Profil	Długość [mm]	Szruk	Łączna długość [m]	Ciężar jednostkowy [kg/m]	Ciężar ogółem [kg]	Materiał	INNE
1	2	4	5	6	7	8	9	10
ment.	nadproże N-6 i konstrukcja wsporcza		Szruk: 2					Rys.:13
1	C160	4700	2	9,400	18,800	176,72	St3SX	
2	bl.100x8	410	16	6,560	6,280	41,20	St3SX	
3	C120	740	2	1,480	13,400	19,83	St3SX	
4	bl.180x12	410	1	0,410	17,000	6,97	St3SX	
5	bl.140x12	430	1	0,430	13,200	5,68	St3SX	
6	bl.100x10	410	4	1,640	7,850	12,87	St3SX	
7	pręt gwint. #12 + nakrętki do M12	380	8	3,040	0,888	2,70		
	kotwy HILTI np. HST M12		2	0,000		0,00		
8	C140	1930	2	3,860	16,000	61,76		
9	bl.150x12	160	2	0,320	14,100	4,51		
10	L120x120x10	1720	1	1,720	18,200	31,30		
11	C80	1720	1	1,720	8,640	14,86		
12	pręt gwint. #12 + nakrętki do M12	200	4	0,800	0,888	0,71		
13	L120x120x10	1240	4	4,960	18,200	90,27		
	kotwy wklejane HIT HY 200A+HIT V(5,8) M12X120					0,00		
					Suma :	250		
					Dodatek na spoiny 1,8% :	5		
					Ciężar elementu:	255		
			Ciężar	2	elementu/ów:	510		

Wszystkie prace budowlane wykonać zgodnie z warunkami technicz. wykonania i odbioru robót

UWAGA:

BETON B-25 (C-20/25)
STAŁ ŻEBROWANA S1500S A111N
STAŁ GŁADKA S10S A-0
STAŁ PROFILOWA S13SX A-I
ELEKTRODY ER 1,46

wszystkie elementy stykające łącząc na spoiny pachwinowe a=0,7g

1. PRZED ROZPOCZĘCIEM PRAC BUDOWLANYCH NALEŻY SPRAWDZIĆ WYMIARY ORAZ RZĘDNE
2. RYSUNEK ROZPRAWYWAŁY ŁĄCZNIE Z PROJEKTEM ARCHITEKTONICZNYM ORAZ Z PROJEKTEM INSTALACYJNYM
3. USTYWIOWANIE NADPOSTY N-5 WG RYS. NR12
4. PRZED ROZPOCZĘCIEM ROBÓT NALEŻY ZAPOZNAĆ SIĘ Z OPISEM TECHNICZNYM W PRZYPADKU JAKICHKOLWIEK WĄTPLIWOŚCI SKONTAKOWAĆ SIĘ Z PROJEKTEM KONSTRUKCJI.
5. ZABEZPIECZENIA ANTUKOROZYJNE I PRZECIWPŁOŻAROWE WG OPISU TECH.
6. PRZED MONTAŻEM BIEŁEK STALOWYCH I PRZECIWPŁOŻAROWYCH PODSTEMPOWAĆ ŚCIANĘ W ŚRODKU IŚNIAJĄCYCH OTWÓRÓW
7. PRZED WYGINIĘCIEM OTWÓRU POD KŁAPE DYMOWA PŁYTĘ STROPODACHU PODSTEMPOWAĆ

II ETAP

USUGI PROJEKTOWO - BUDOWLANE				
Biokom Żyrardów 00 - 830 WARSZAWA, ul. Podskarbieńska 19/1A, Tel.kom. 661430400, email:biokom@wp.pl				
PROJEKT WYKONAWCY ZAMIENNY			NR UPRAWNIEN	PODPIS
OBJEKT SZPITAL GINEKOLOGICZNO- POŁOŻNICZY IM ŚWIĘTEJ RODZINY ul. MADAŁIŃSKIEGO25, 02-544 WARSZAWA -ROZBUDOWA - BUD. A1			PROJEKOWAŁ mgr inż.Biołdon Żyrardki OPRAWIŁ inż.L.Szwiecażewski TERMIN	nr uprawnień SI-73/83
NAZWA OPRACOWANIA KONSTRUKCJA - modernizacja i przebudowa bud. A1			OPRAWIŁ mgr inż.Danuta Czumał	nr uprawnień nr uprawnień SI-505/85
WZNEŚCIE POZ.7 - KONSTR. NADPROŻY STAŁ. N-6 I RUŚZ STAL. POD KŁAPY ODDYMIAJĄCE			PROJEKOWAŁ PW	TERMIN 1.20, 1.10 Data 08. 2014
TERMIN KONSTRUKCJA			NR RYS. A1-RK/13	