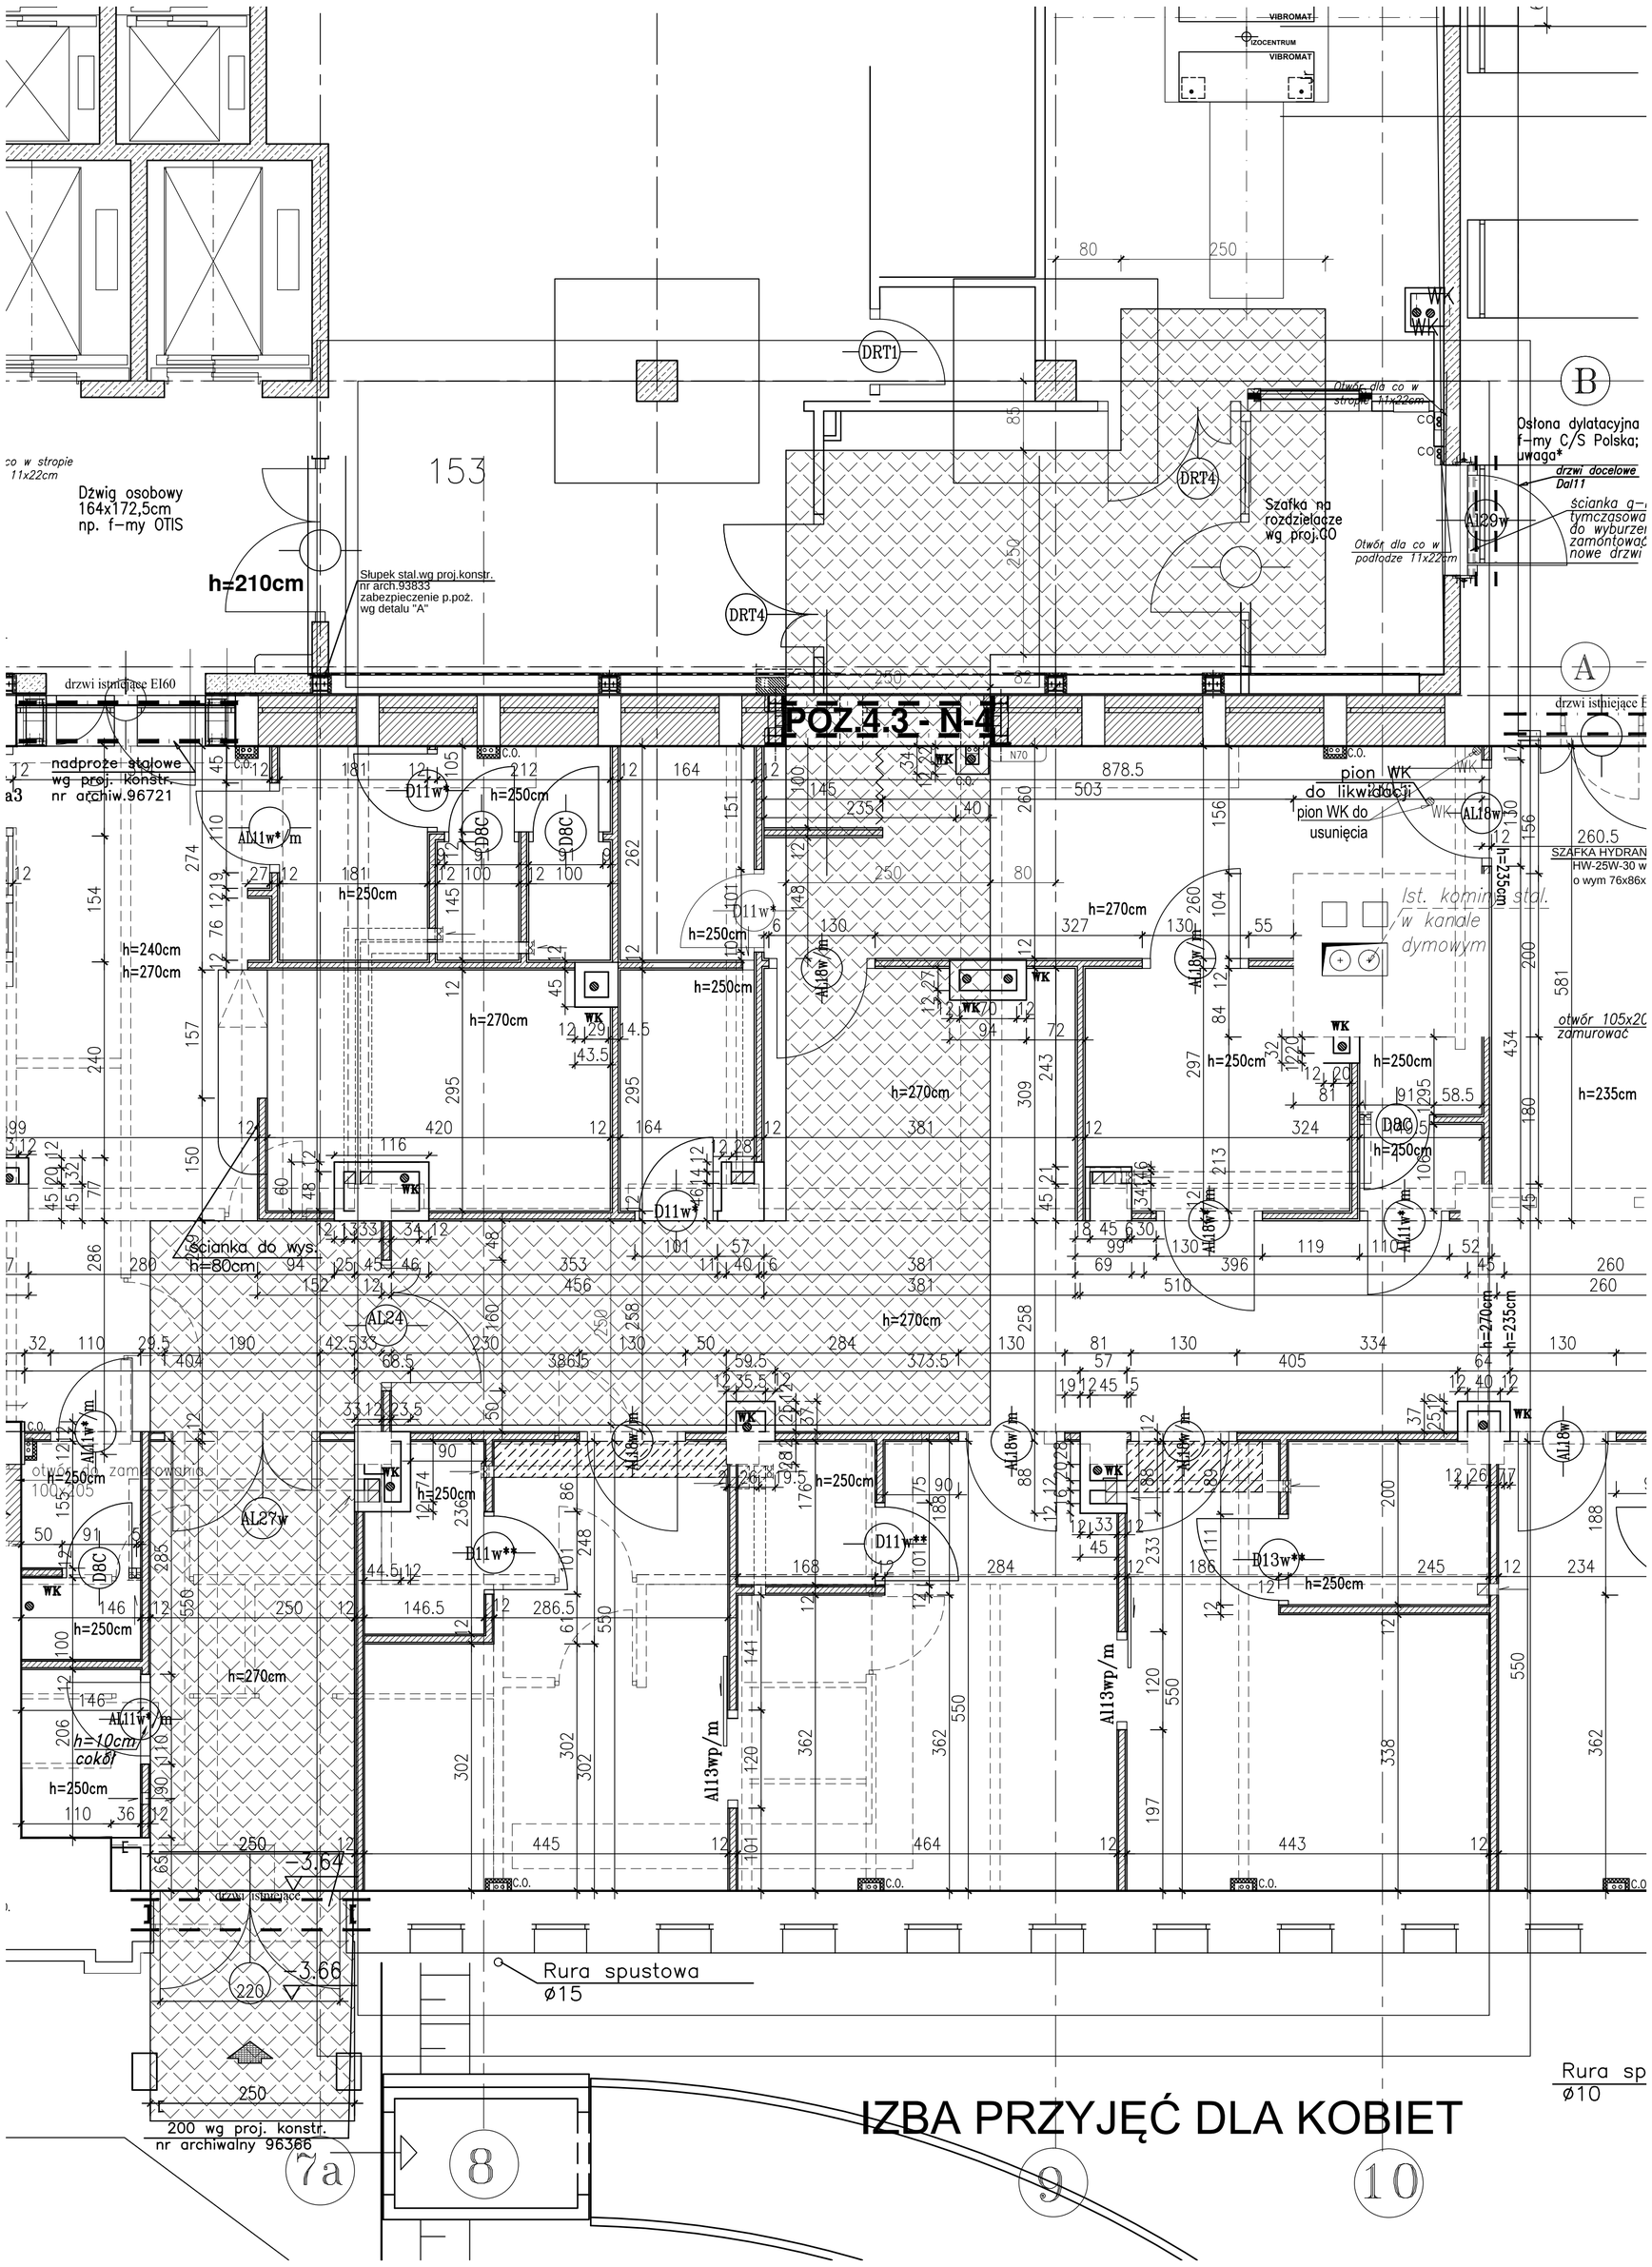

STAL PROFILOWA A-II 18G2 - profile HEB
STAL PROFILOWA A-I St3SX

ELEKTRODY ER 1.46
BETON B-25 (C20/25)
spoiny a=5mm

1. KOLEJNOŚĆ WYKONYWANIA ROBÓT WG OPISU TECHNICZNEGO
2. WYMIARY ELEMENTÓW STALOWYCH USTALIĆ NA MONTAŻU PO ODKUCIU TYNKÓW
3. ZABEZPIECZENIA ANTYKOROZYJNE I PRZECIWPOŻAROWE WG OPISU TECH. (po zabezpieczeniu antykorozyjnym,wyszpałdować,osiatkować i otynkować)
4. PRZESTRZEŃ NAD PÓŁKAMI PROFILI HEB WYPEŁNIĆ STARANNIE ZAPRAWĄ EKSPANSYWNĄ WYSOKIEJ WYTRZYMAŁOŚCI np. CERESIT, SIKA
5. ŚCIANĘ POD NADPROŻEM STAL. WYKUWAĆ PO OSTATECZNYM ZMONTOWANIU KONSTRUKCJI NADPROŻA
6. POZOSTAŁE UWAGI WG OPISU TECHNICZNEGO
7. KONSTRUKCJA NADPROŻA N-4 WG RYS. NR15
8. WYKAZ STALI PROFILOWEJ NA WYKAZIE NR 6p

II ETAP

USŁUGI PROJEKTOWO – BUDOWLANE

Bohdan Żywicki 00 – 882 WARSZAWA UL. Podskarbińska 10/18, Tel.kom 601406406, email.zywicki@o2.pl

PROJEKT WYKONAWCZY ZAMIENNY

OBIEKT: SZPITAL GINEKOLOGICZNO– POŁOŻNICZY im ŚWIĘTEJ RODZINY ul MADALIŃSKIEGO25, 02–544 WARSZAWA –ROZBUDOWA – BUD. A1	PROJEKTOWAŁ: mgr inż.Bohdan Żywicki	NR UPRAWNIEŃ: uprawnienia budowlane bez ograniczeń SI–73/83	PODPIS
	SPRAWDZIŁ: tech.E.Sawiczewska		
	KIERUJĄCY:		
NAZWA OPRACOWANIA: KONSTRUKCJA– modernizacja i przebudowa bud. A1	SPRAWDZIŁ: mgr inż.Danuta Czumej	uprawnienia budowlane bez ograniczeń SI–505/85	
TYTUŁ RYSUNKU: POZ.4–RZUT NISKIEGO PARTERU–USYTUOWANIE NADPROŻA STALOWEGO N–4 I DROGI TRANSPORTOWEJ	PROJEKTOWAŁ: PW	SKALA: 1:50	DATA: 08. 2014
	BRANŻA: KONSTRUKCJA	NR RYS.: A1–RK/14	