


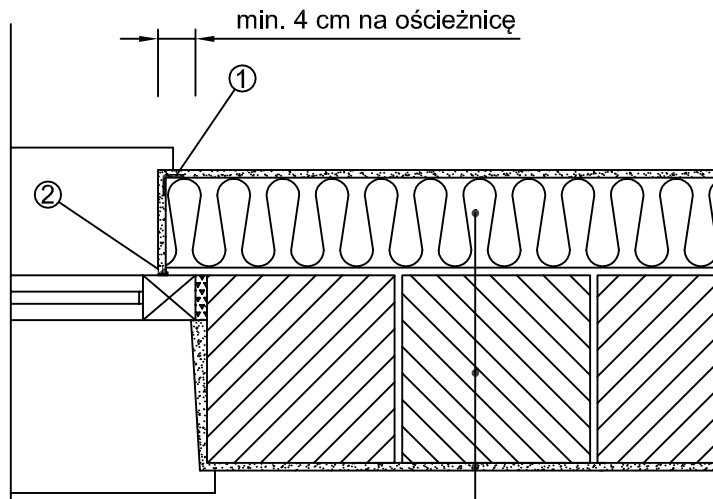

Ocieplenie w systemie BSO
o grubości 12 -20 cm

Cegła ceramiczna, pustaki,
lub beton komórkowy

Tynk, gładź gipsowa

Ościeże okna - rzut

UWAGA!

- W systemie **BSO** dla "silnych" podłoży (np. ściany z betonu, elementów ceramicznych, keramzytowych, silikatowych)
do 20 m wysokości budynku stosujemy tylko samo klejenie (rozprowadzamy zaprawę klej'c' na ca³ej powierzchni p³yty),
zaś powyżej 20 m dla ww. podłoży oraz od poziomu terenu dla tzw. "słabych", czyli np. istniejącego tynku lub gazobetonu,
zawsze mocujemy dodatkowo min. czterema łącznikami na m² ściany w strefie środkowej i siedmioma w strefie brzegowej z talerzykami o średnicy 14 cm.
- Dla zminimalizowania mostku liniowego ościeżnicy zawsze montujemy okna lub drzwi w licu zewnętrznym ściany nośnej,
a ocieplenie ściany wykonujemy tak, aby zachodziło min. 4 cm na ościeżnicę okna, tworząc węgierek.
- Wokół otworu oprócz parapetu zewnętrznego okna, progu drzwi montujemy listwę narożną ① z siatką typu.
- Listwę ② przyokienną, umożliwiającą ocieplenie ościeży w przypadku usytuowania okna poza licem ściany,
a także zakrycie folią całego okna, przyklejamy do ościeżnicy oprócz parapetu.

Projekt ten jest własnością autora i jest chroniony przez Ustawę o prawie autorskim i prawach pokrewnych. Wprowadzanie zmian do projektu lub kopiowanie oraz używanie tych rysunków do jakichkolwiek innych celów bez wcześniejszego uzyskania pisemnej zgody autora jest zabronione.

STEFAN GŁAZ
DZIAŁALNOŚĆ W ZAKRESIE ARCHITEKTURY
02-550 Warszawa ul. J. Dąbrowskiego 1m8 REGON:142 453 154, NIP: 521-168-81-60
Tel. 22 845 18 38; e-mail: stefan_g@poczta.onet.pl

KANIEWSKI ARCHITEKCI
KRZYSZTOF KANIEWSKI
02-798 Warszawa ul. Pod Lipą 1/39 REGON 146 906 167, NIP: 891-150-99-59
Tel. 532 828 853; e-mail: krzykaniewski@interia.pl

Faza opracowania:	PROJEKT BUDOWLANY		
Nazwa/adres obiektu:	Budynek A1 Szpital Specjalistyczny im. Świętej Rodziny SPZOZ ul. Madalińskiego 25 02-544 Warszawa		
Inwestor / Zamawiający:	Szpital Specjalistyczny im. Świętej Rodziny Samodzielny Publiczny Zakład Opieki Zdrowotnej		
Adres Inwestora:	ul. Madalińskiego 25 02-544 Warszawa		
Nazwa zadania:	Modernizacja elewacji budynku A1 Szpitala Specjalistycznego im. Sw. Rodziny, ul. Madalińskiego 25 w Warszawie		
	Imię i Nazwisko	Specjalność, nr upr.	Podpis
Projektant:	mgr inż.arch. Stefan Głaz	upr. bud. w specjalności architektura bez ograniczeń Wa-666/93	
Opracował(a):	tech. Emilia Zabuska		
Sprawdził:	mgr inż. arch. Krzysztof Kaniewski	upr. bud. w specjalności architektura bez ograniczeń 69/2010	
Branża:	ARCHITEKTURA		Data: 09.2014r
Nazwa rysunku:	DETAL OCIEPLENIA ŚCIAN ZEW. W RZUCIE OTWORU OKIENNEGO		Skala: 1:50
Zakres opracowania:	PROJEKT BUDOWLANY - architektura		
Numer rysunku:	Nr kontraktu	Stadium	Branża
	PB - A - PA - 0 - R07		
	Opracowanie	Etap	Numer
	0		
	Revizja		