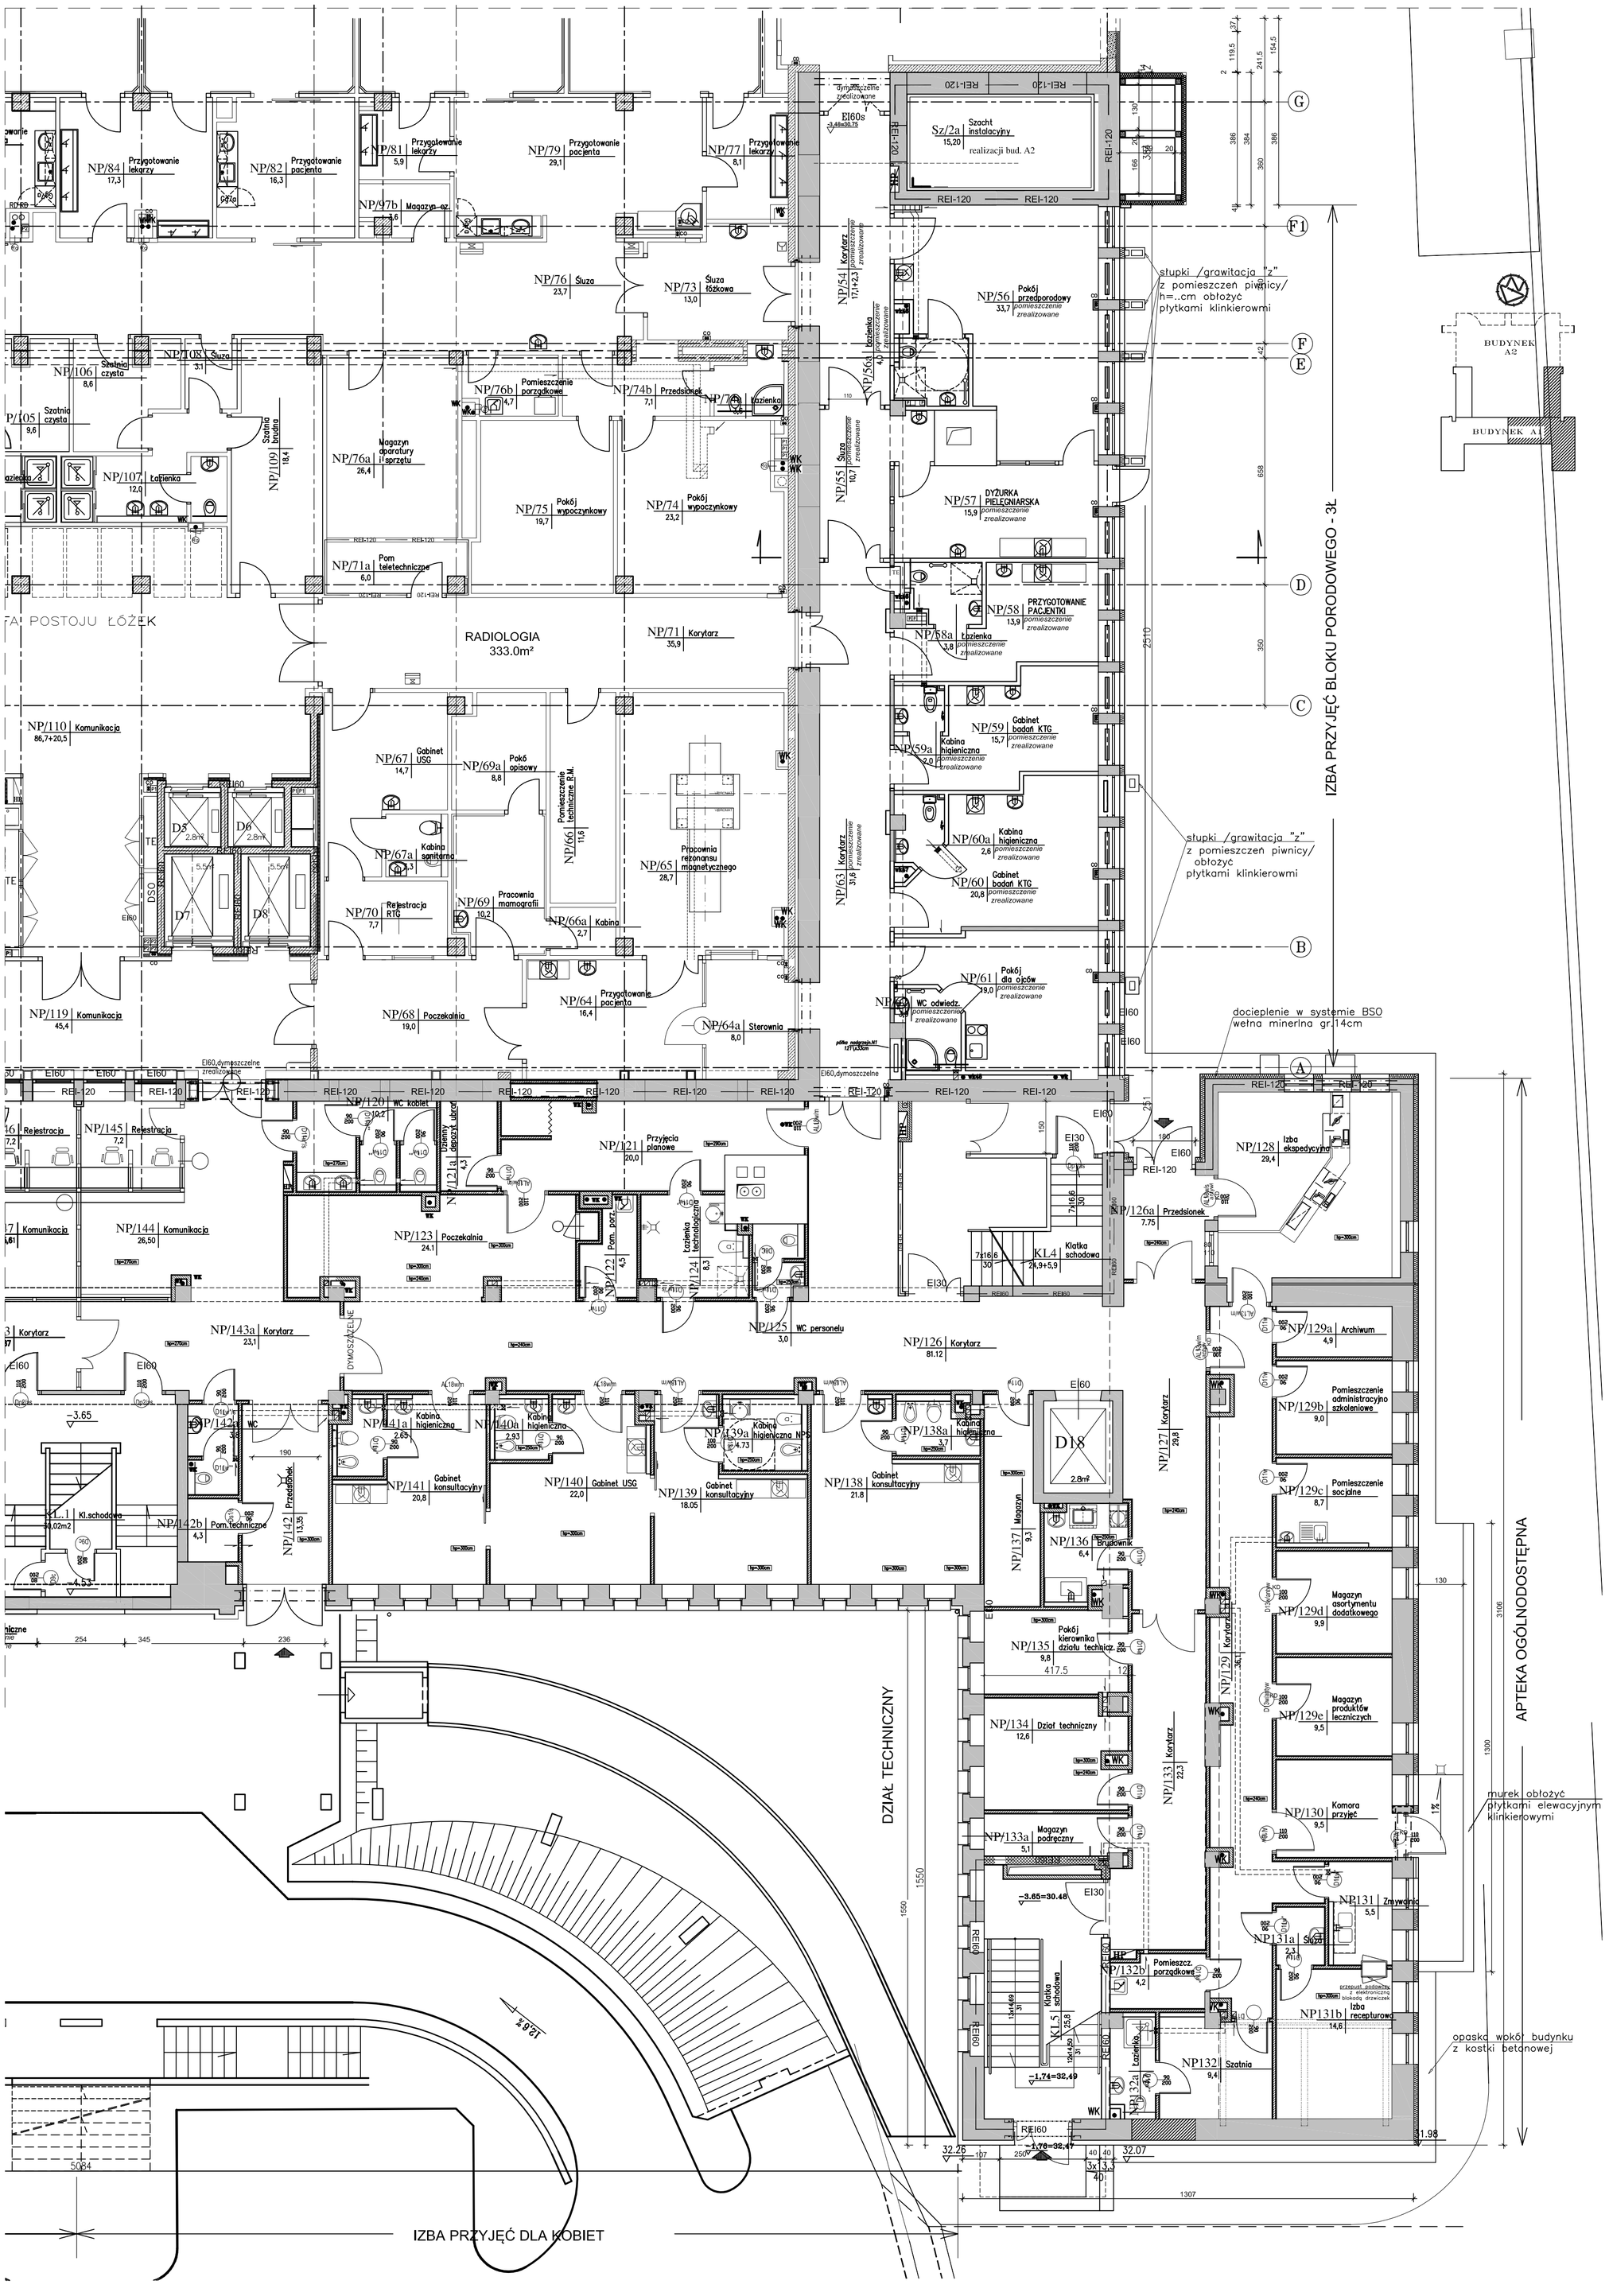

Projekt ten jest własnością autora i jest chroniony przez Ustawę o prawie autorskim i prawach pokrewnych. Wprowadzanie zmian do projektu lub kopiowanie oraz używanie tych rysunków do jakichkolwiek innych celów bez wcześniejszego uzyskania pisemnej zgody autora jest zabronione.

STEFAN GŁAZ
DZIAŁALNOŚĆ W ZAKRESIE ARCHITEKTURY
02-550 Warszawa ul. J. Dąbrowskiego 1m8 REGON:142 453 154, NIP: 521-168-81-60
Tel. 22 845 18 38; e-mail: stefan_g@poczta.onet.pl

KANIEWSKI ARCHITEKCI
KRZYSZTOF KANIEWSKI
02-798 Warszawa ul. Pod Lipą 1/39 REGON 146 906 167, NIP: 891-150-99-59
Tel. 532 828 853; e-mail: krzykaniewski@interia.pl

Faza opracowania:	PROJEKT BUDOWLANY
Nazwa/adres obiektu:	Budynek A1 Szpital Specjalistyczny im. Świętej Rodziny SPZOZ ul. Madalińskiego 25 02-544 Warszawa
Inwestor / Zamawiający:	Szpital Specjalistyczny im. Świętej Rodziny Samodzielny Publiczny Zakład Opieki Zdrowotnej
Adres Inwestora:	ul. Madalińskiego 25 02-544 Warszawa
Nazwa zadania:	Modernizacja elewacji budynku A1 Szpitala Specjalistycznego im. Św. Rodziny, ul. Madalińskiego 25 w Warszawie

	Imię i Nazwisko	Specjalność, nr upr.	Podpis
Projektant:	mgr inż.arch. Stefan Głaz	upr. bud. w specjalności architektura bez ograniczeń Wa-666/93	
Opracował(a):	tech. Emilia Zabuska		
Sprawdził:	mgr inż. arch. Krzysztof Kaniewski	upr. bud. w specjalności architektura bez ograniczeń 69/2010	

Branża:	ARCHITEKTURA	Data:	09.2014r
Nazwa rysunku:	RZUT NISKIEGO PARTERU - strona prawa	Skala:	1:100
Zakres opracowania:	PROJEKT BUDOWLANY - architektura		

Numer rysunku:	Nr kontraktu	Stadium	Branża	Opracowanie	Etap	Numer	Rewizja
	PB - A - PA - 0 - R02						0