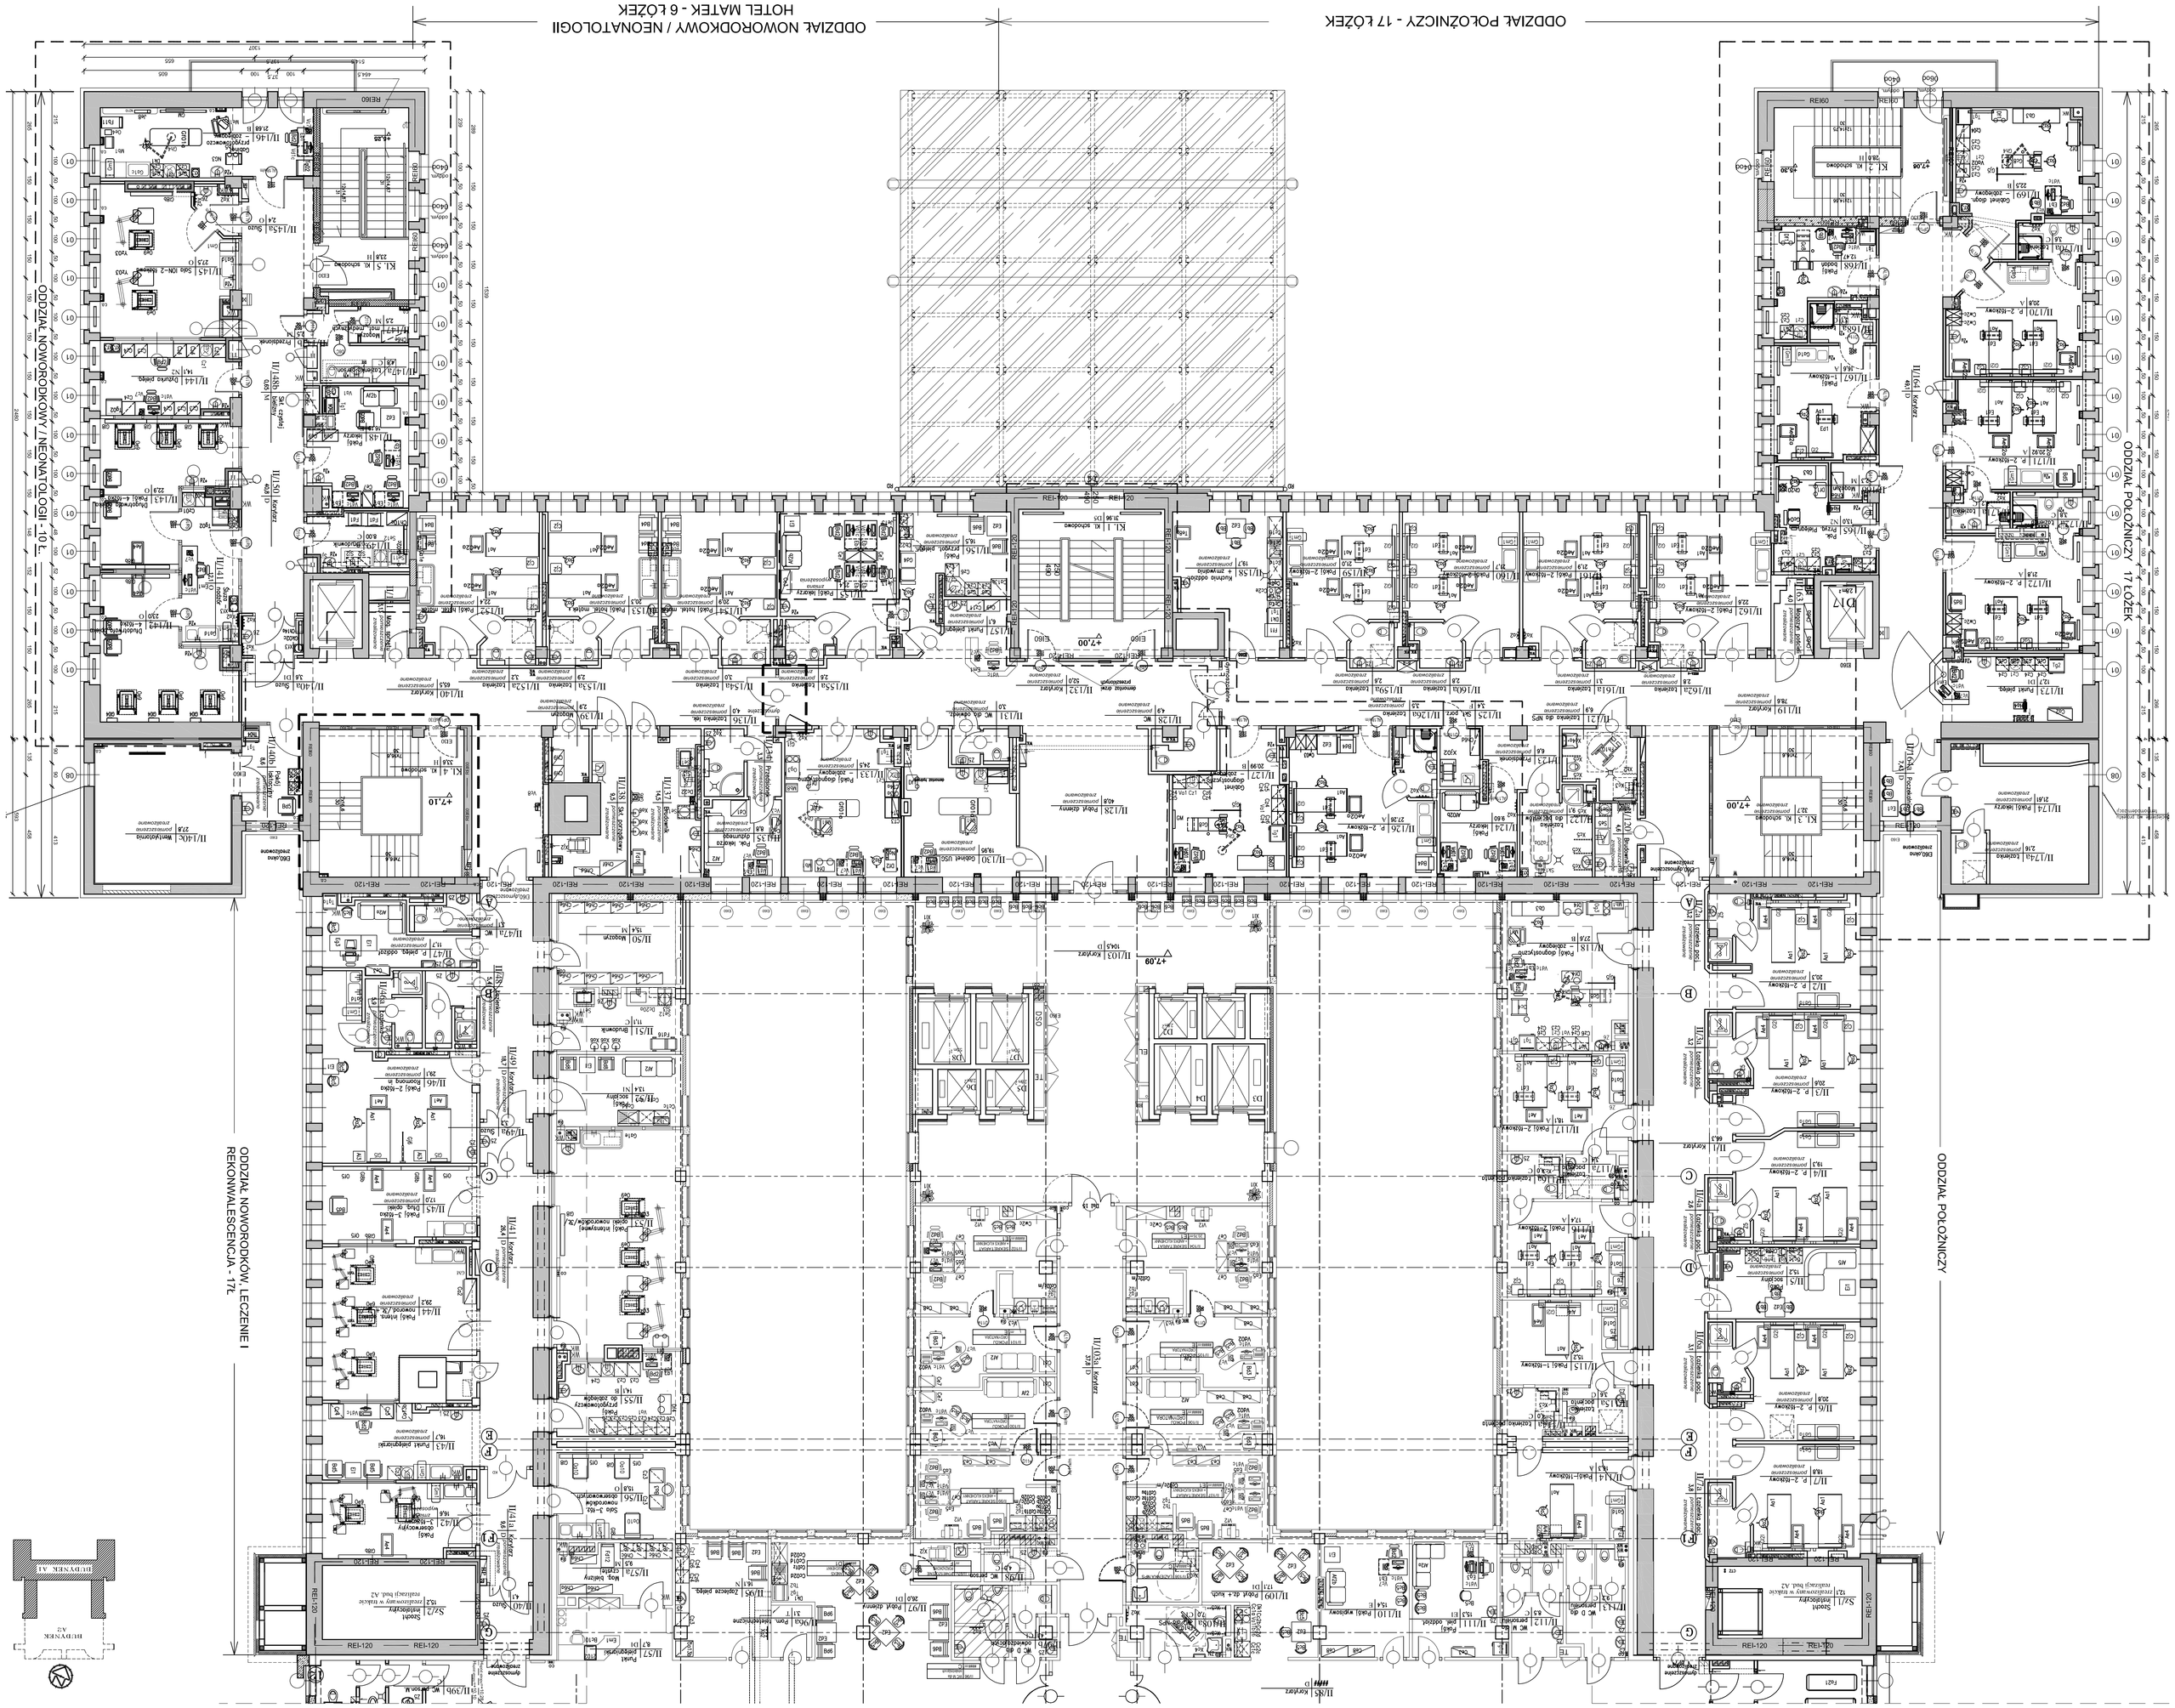
ODDZIAŁ NOWORODKOWY / NEONATOLOGII
HOTEL MATEK - 6 łóżek
ODDZIAŁ POŁOŻNICZY - 17 łóżek
ODDZIAŁ NOWORODKOWY / NEONATOLOGII - 10 Ł.
ODDZIAŁ NOWORODKÓW. LECZENIE I REKONWALESCENCJA - 17Ł
ODDZIAŁ POŁOŻNICZY 17 ŁÓŻEK
ODDZIAŁ POŁOŻNICZY
REI-120
REI-60
REI-90
+7,00
+7,10
+7,09
II/1/01 korytarz
II/1/03 korytarz
II/1/04 korytarz
