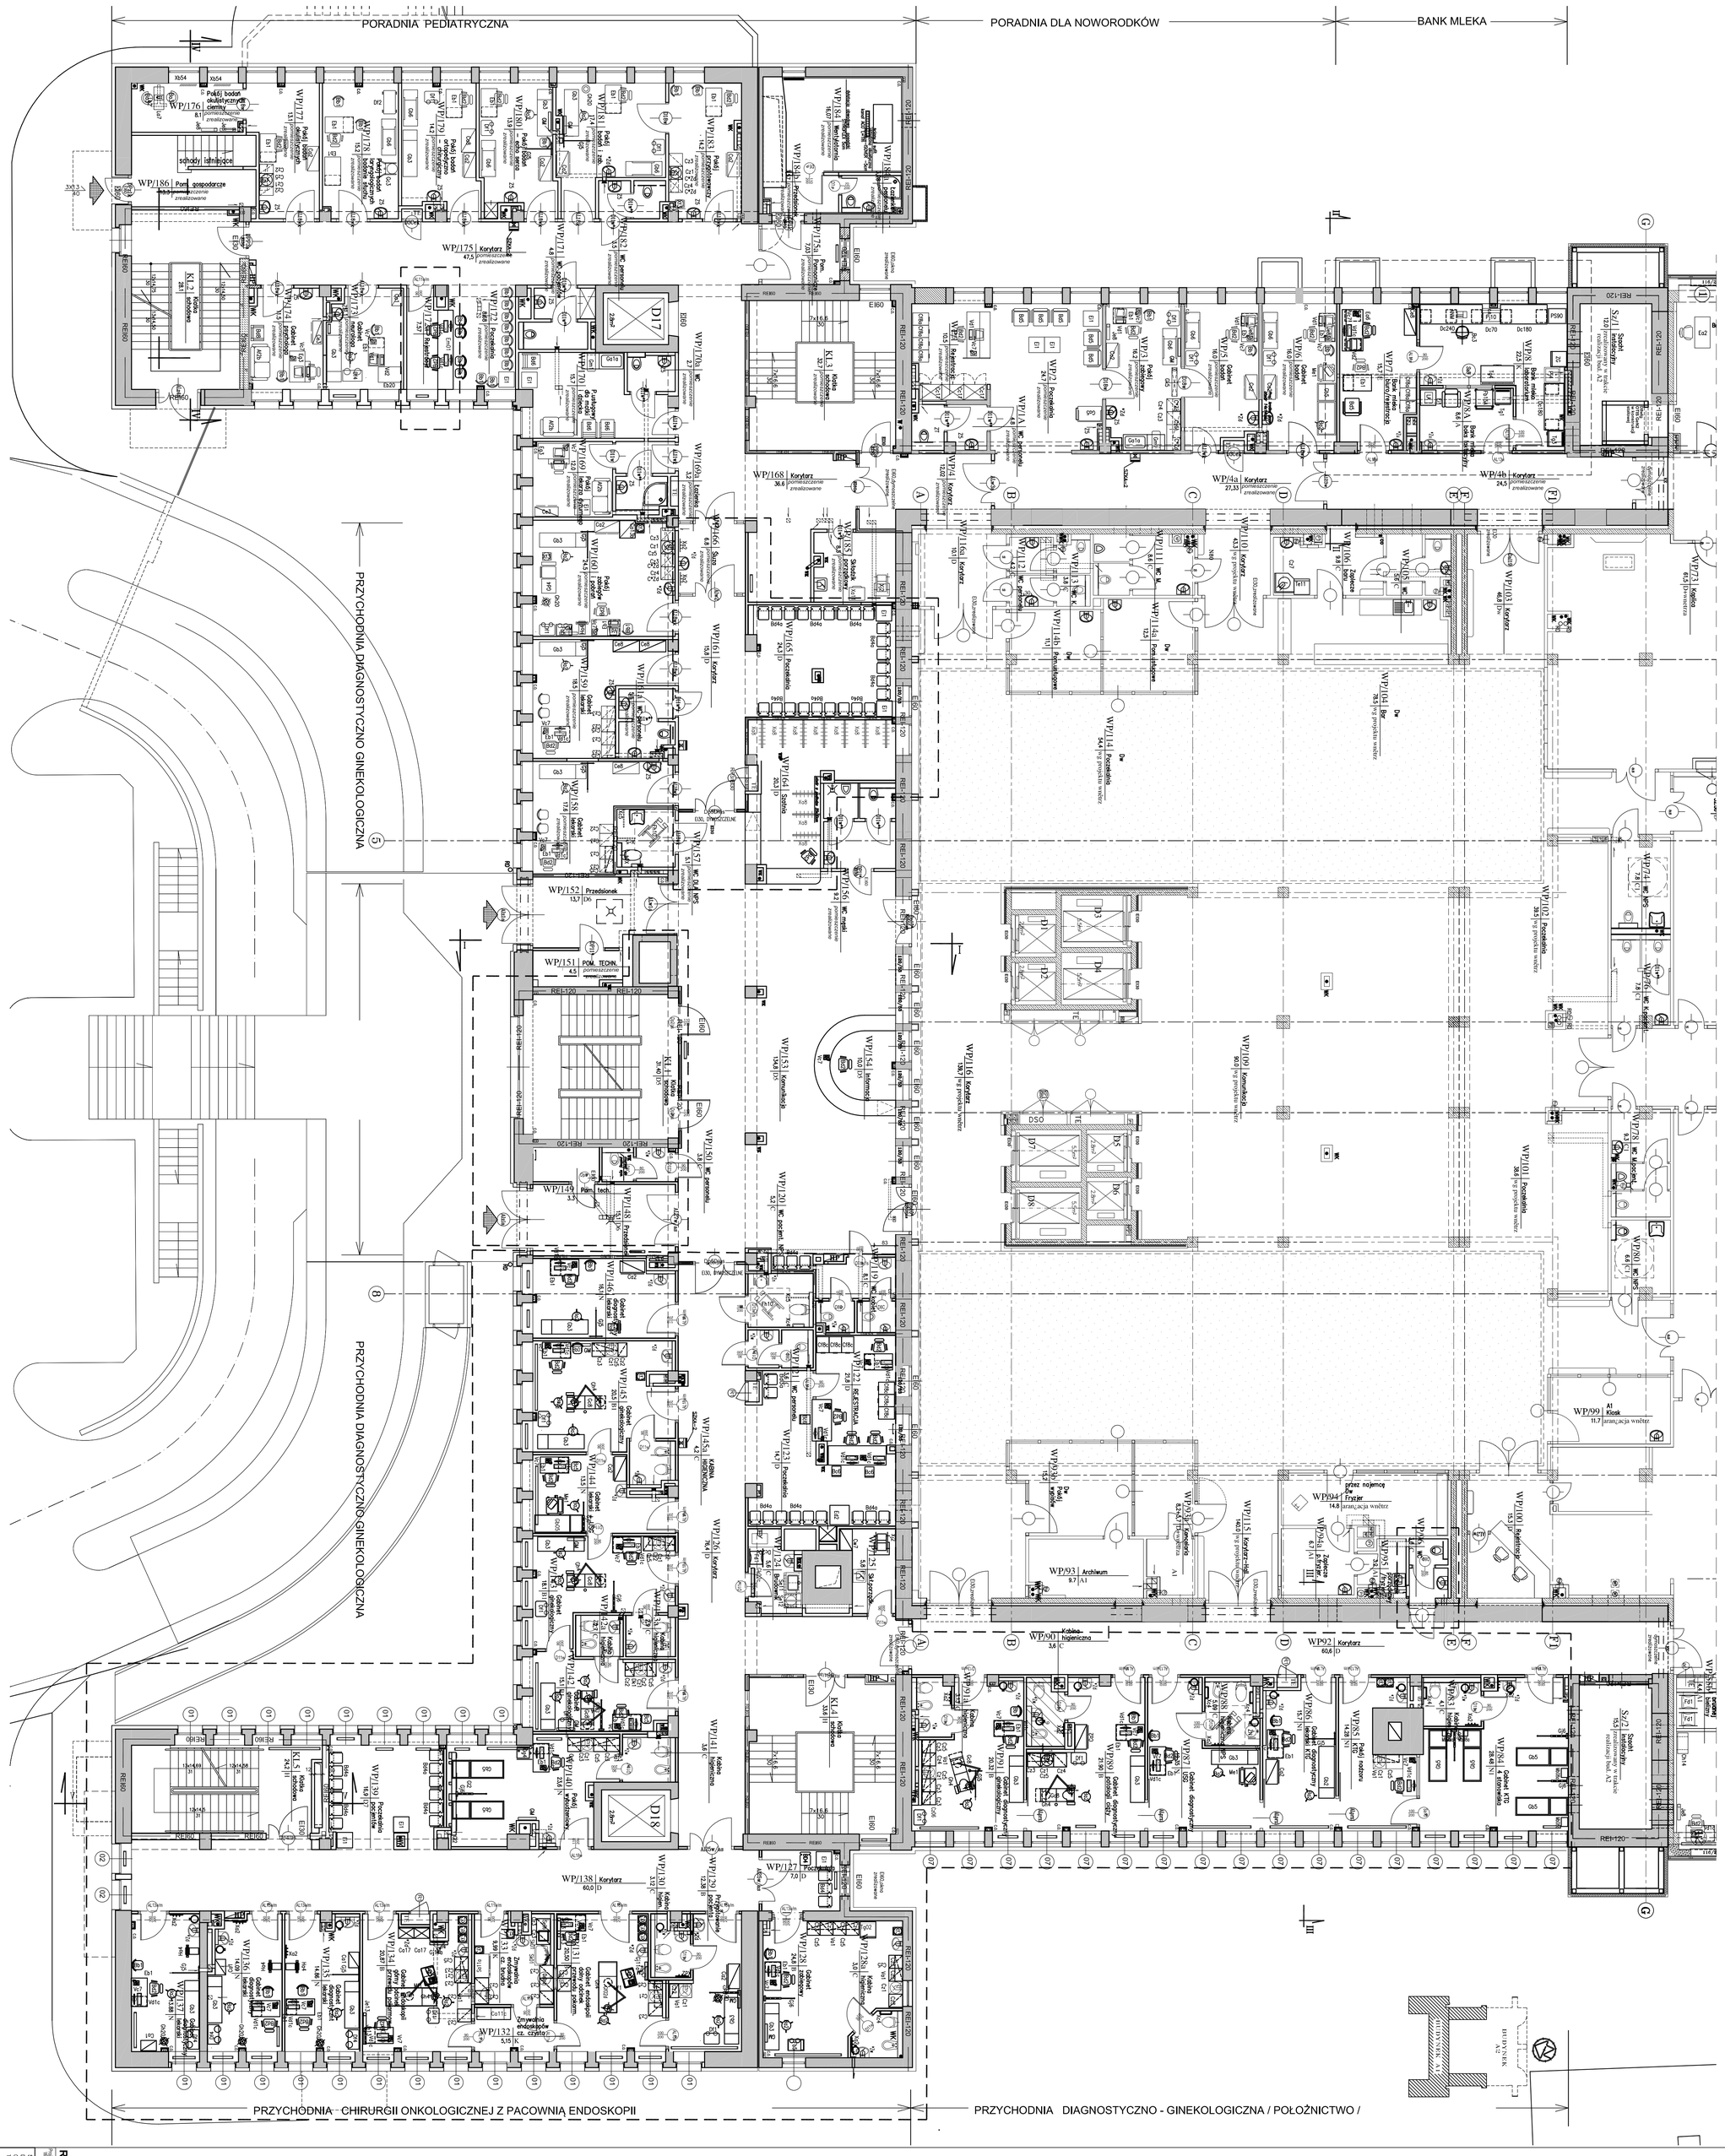

RZUT PARTERU ±0.00=34.23

STEFAN GLAZ
Biuro Projektowe i Doradztwo Techniczne
ul. Modzelewskiego 25 02-544 Warszawa
NIP: 521-14-60-140 REGON: 140 606 161 NR: 011-10-0640
Tel. 22 845 19 38 e-mail: stefan.glaz@poczta.onet.pl
KANIEWSKI ARCHITEKCI
Biuro Projektowe Wpis do rejestru: 130 REGON: 140 606 161 NIP: 951-10-20-49
Tel. 022 620 63 01 e-mail: krzysztof@kaniewski.pl

Faza opracowania: PROJEKT WYKONAWCZY ZAMIENNY

Nazwa obiektu: Budynek A1
Szpital Specjalistyczny im. Świętej Rodziny
ul. Modzelewskiego 25 02-544 Warszawa

Inwestor/Adres: Szpital Specjalistyczny im. Świętej Rodziny
ul. Modzelewskiego 25 02-544 Warszawa

Nazwa opracowania: Wykonanie dokumentacji projektowej zamiennej

Projektant: mgr inż. arch. Stefan Glaz — Specjalność nr uprawnień budowlanych: Bez ograniczeń — Podpis:

Opracowania: techn. Emilia Zabuska — Specjalność nr uprawnień budowlanych: bez ograniczeń

Sprawdził: mgr inż. arch. Krzysztof Kaniewski — upr. budowlane nr ewidencyjnym: 60/2010

Branża: TECHNOLOGIA — Data: 09.2014r.

Nazwa rysunku: RZUT PARTERU BUDYNEK A1 — Skala: 1:100

Zakres opracowania: PROJEKT WYKONAWCZY - technologia

Nr rysunku	Data	Rewizja	Opis zmian	Data	Podpis
- PW - A - PA - 0 - R02	0				

LEGENDA

zakres zmian w budynku A1